
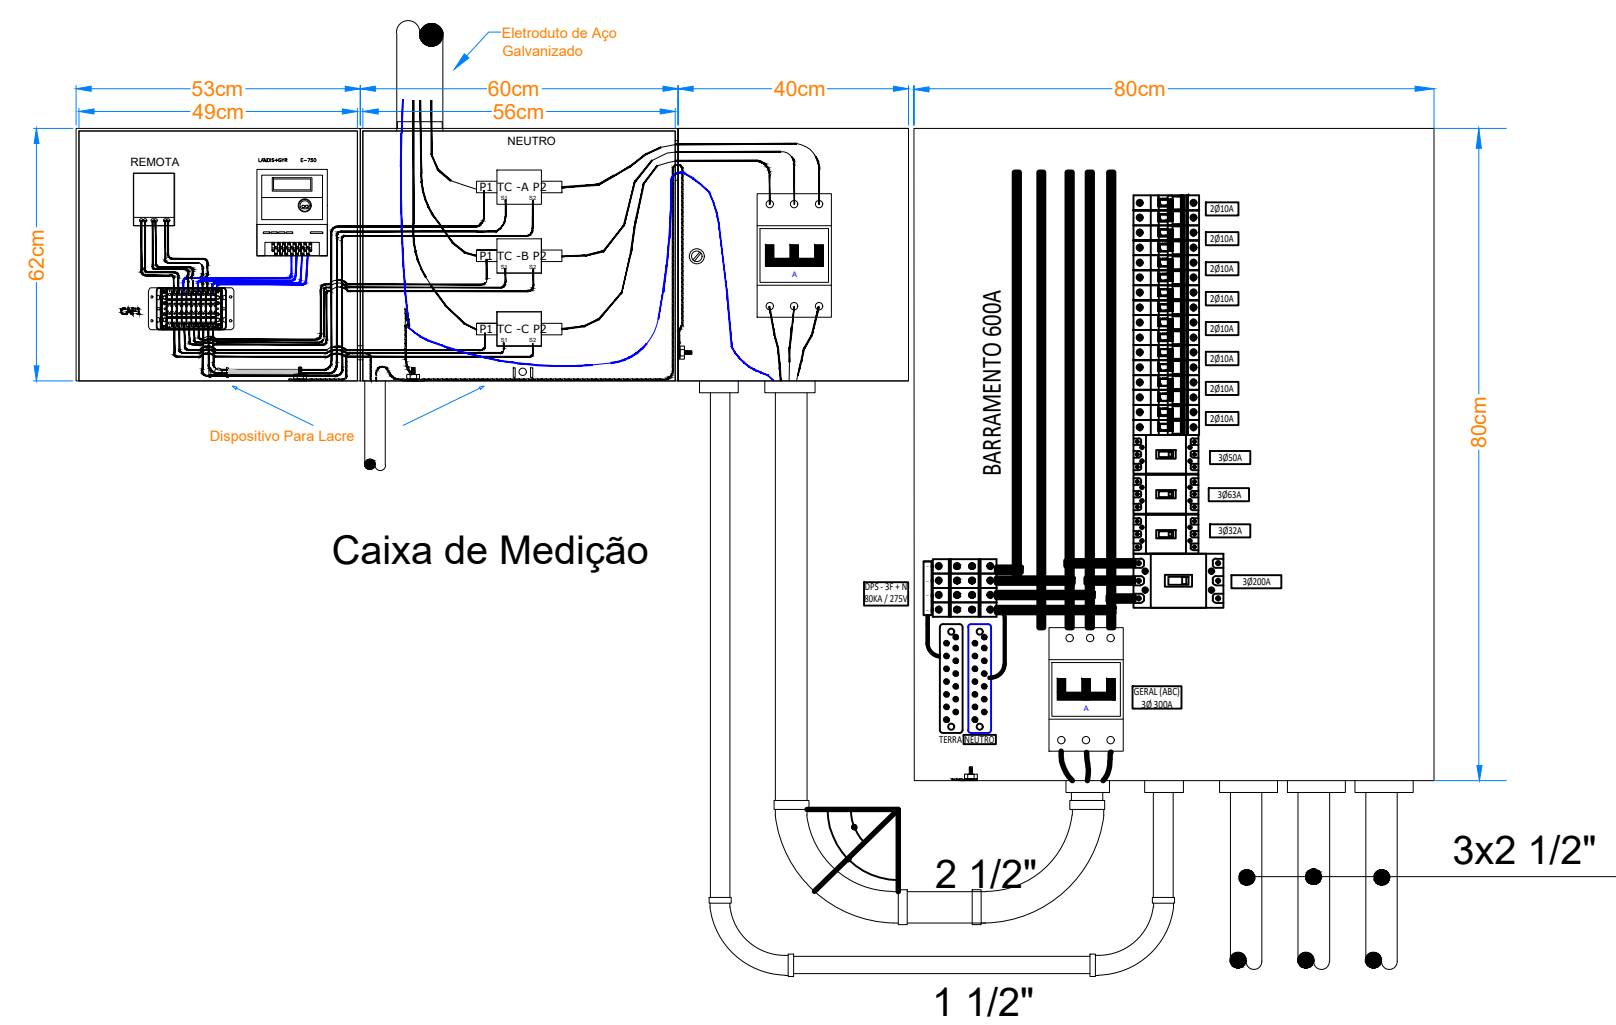
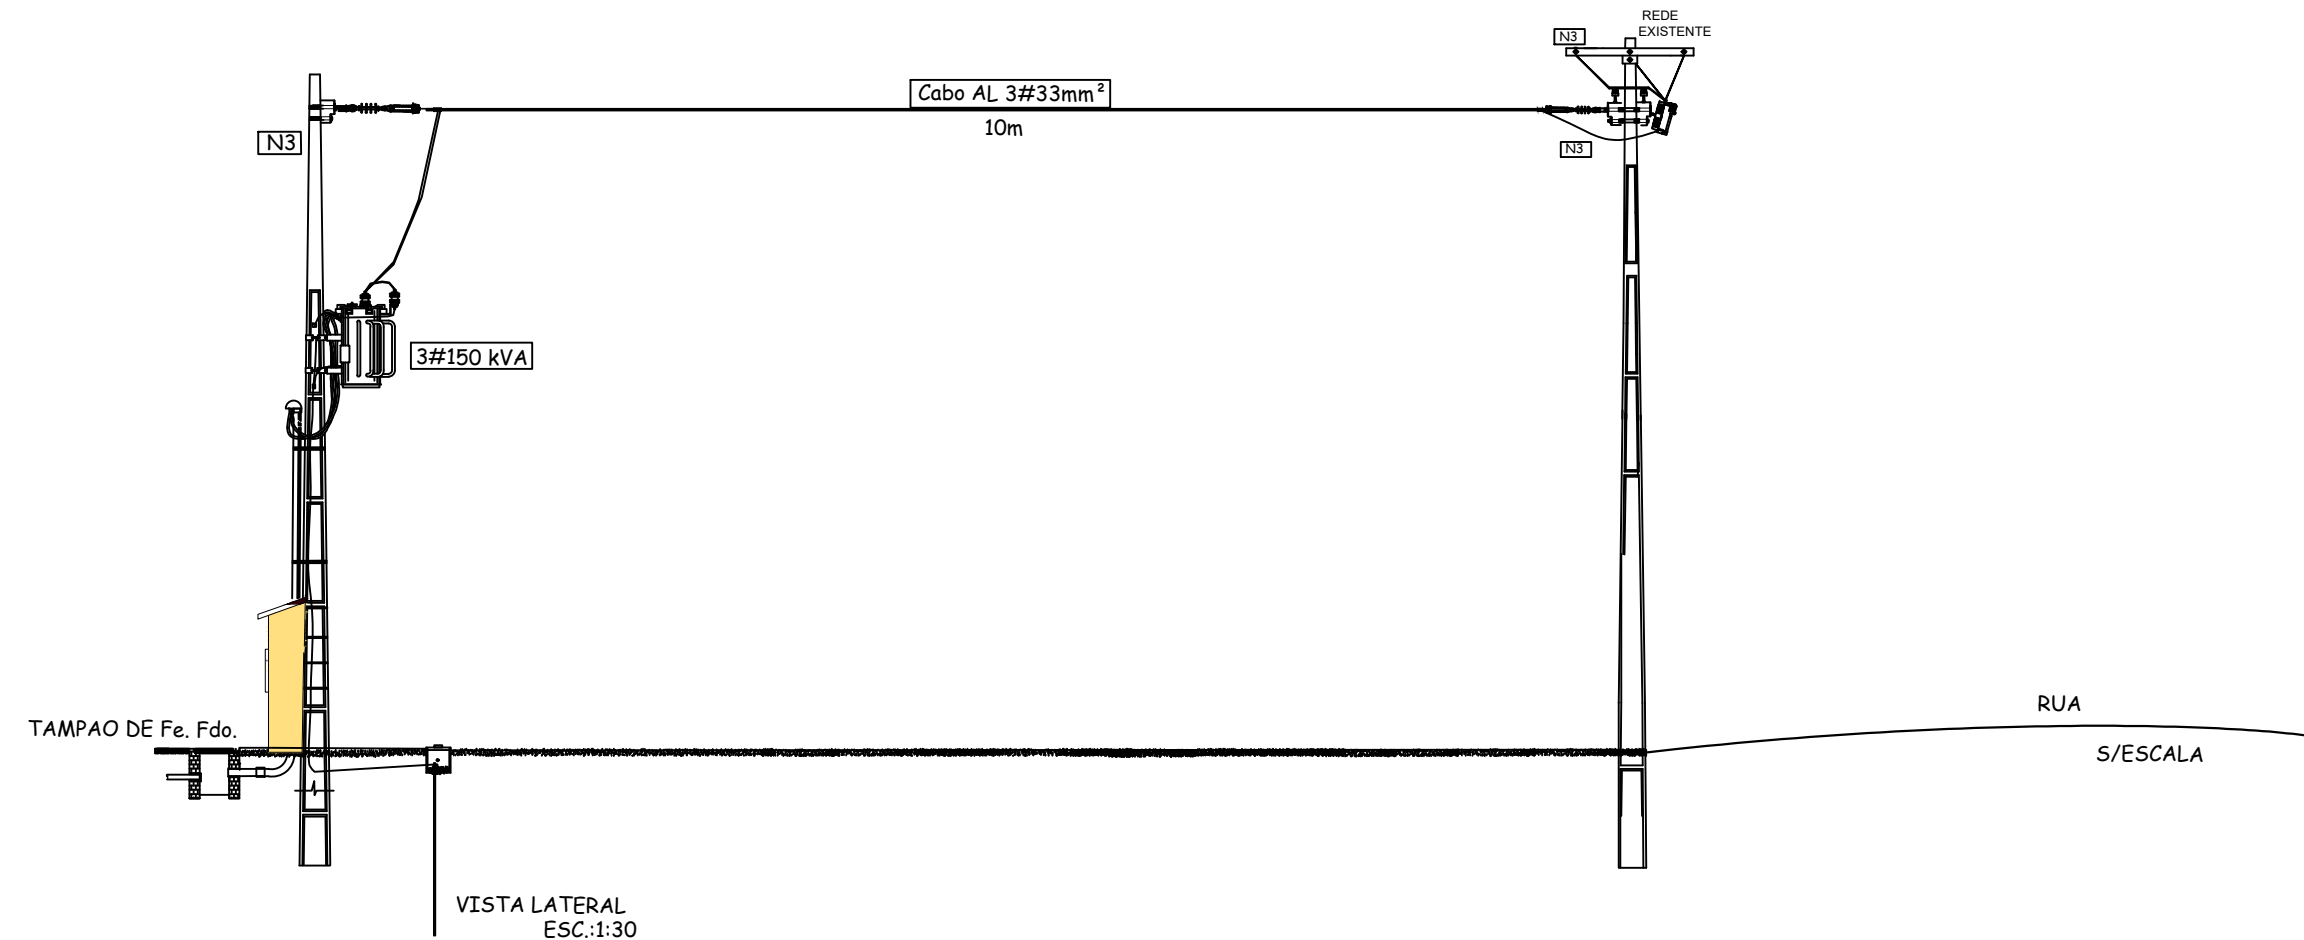
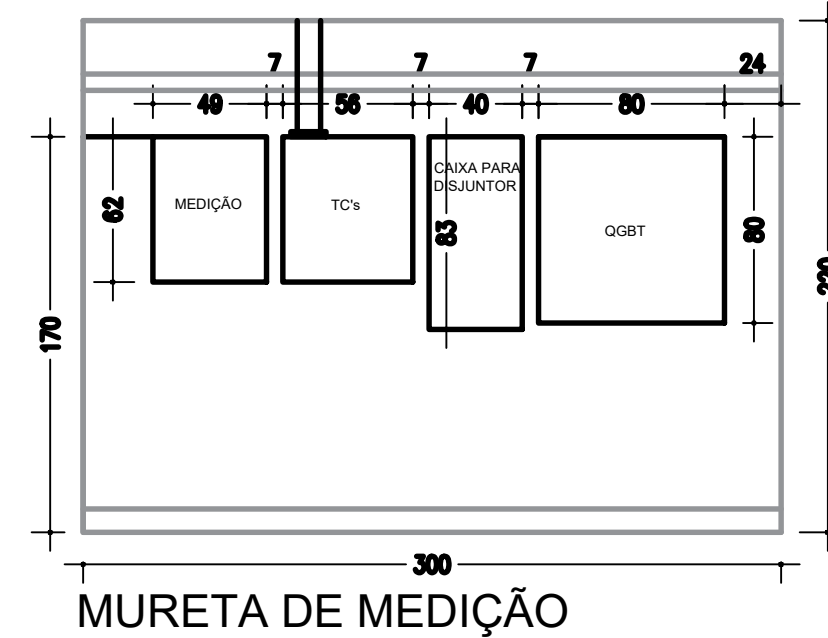
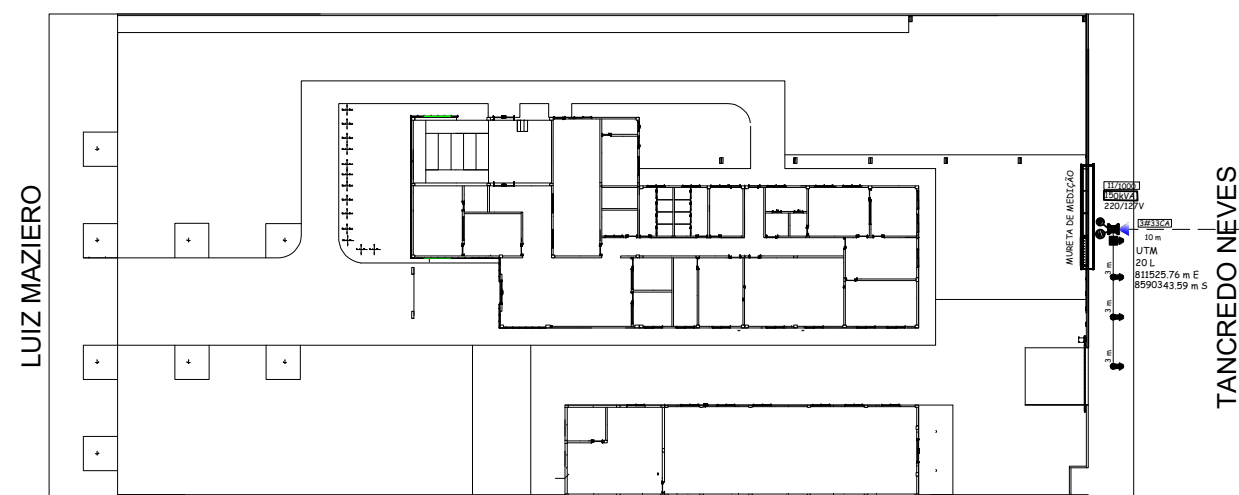
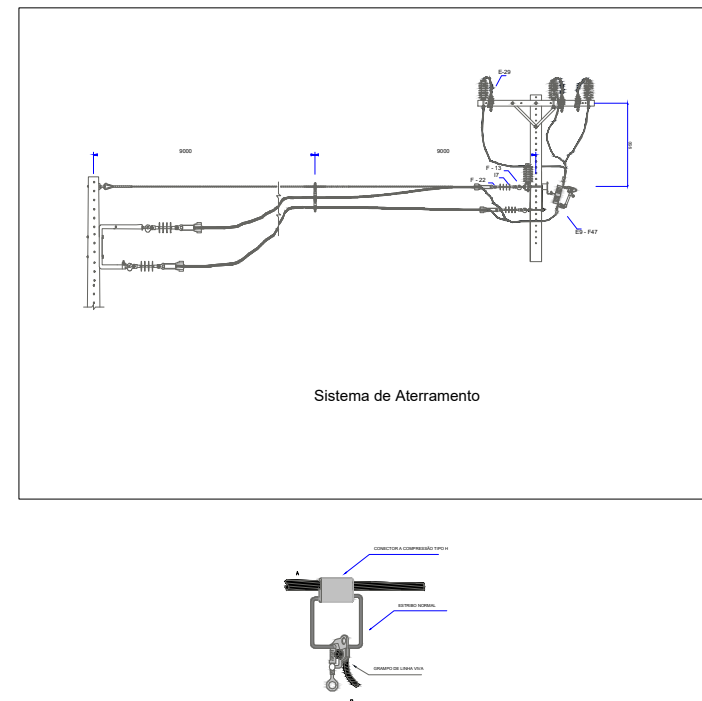
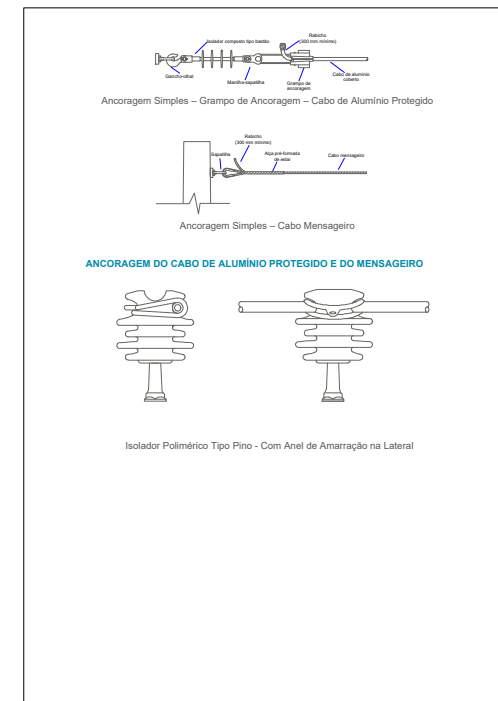
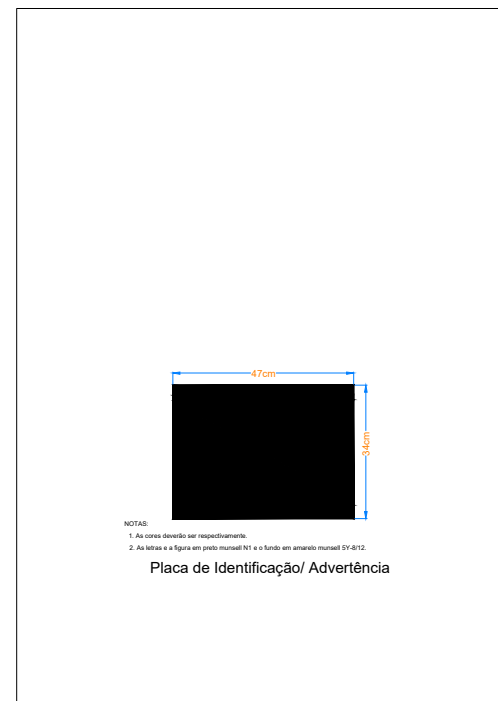
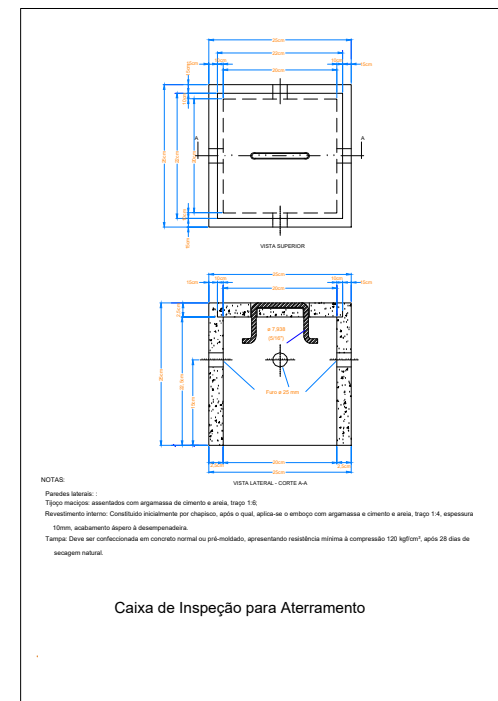
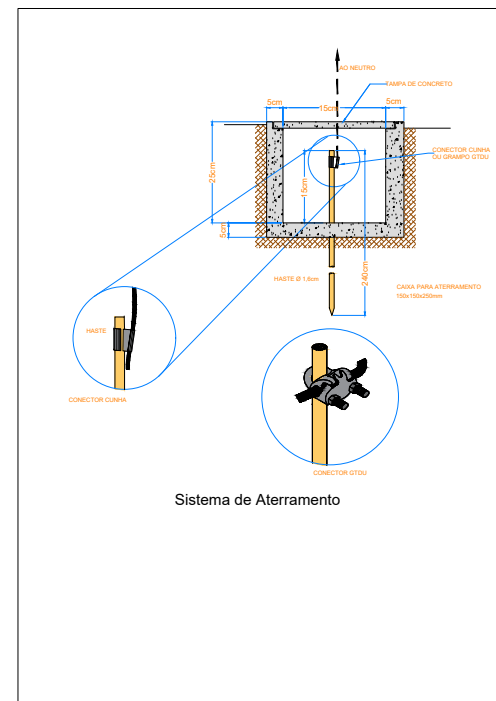
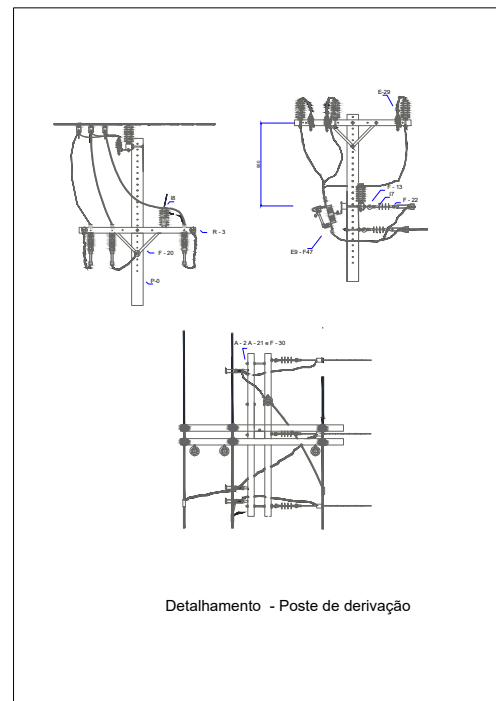



- NOTAS:
1. A opção por chave-fusível ou chave-faca, deve ser feita em função da demanda máxima admissível em kVA da UC;
 2. Mínimo 3 x HASTE COOPERWELD DE Ø5/8" X 2400mm;
 3. Na ETO não será aceito estrutura tipo B3 e o isolador da fase B deve ser substituído por uma estrutura tipo N1.

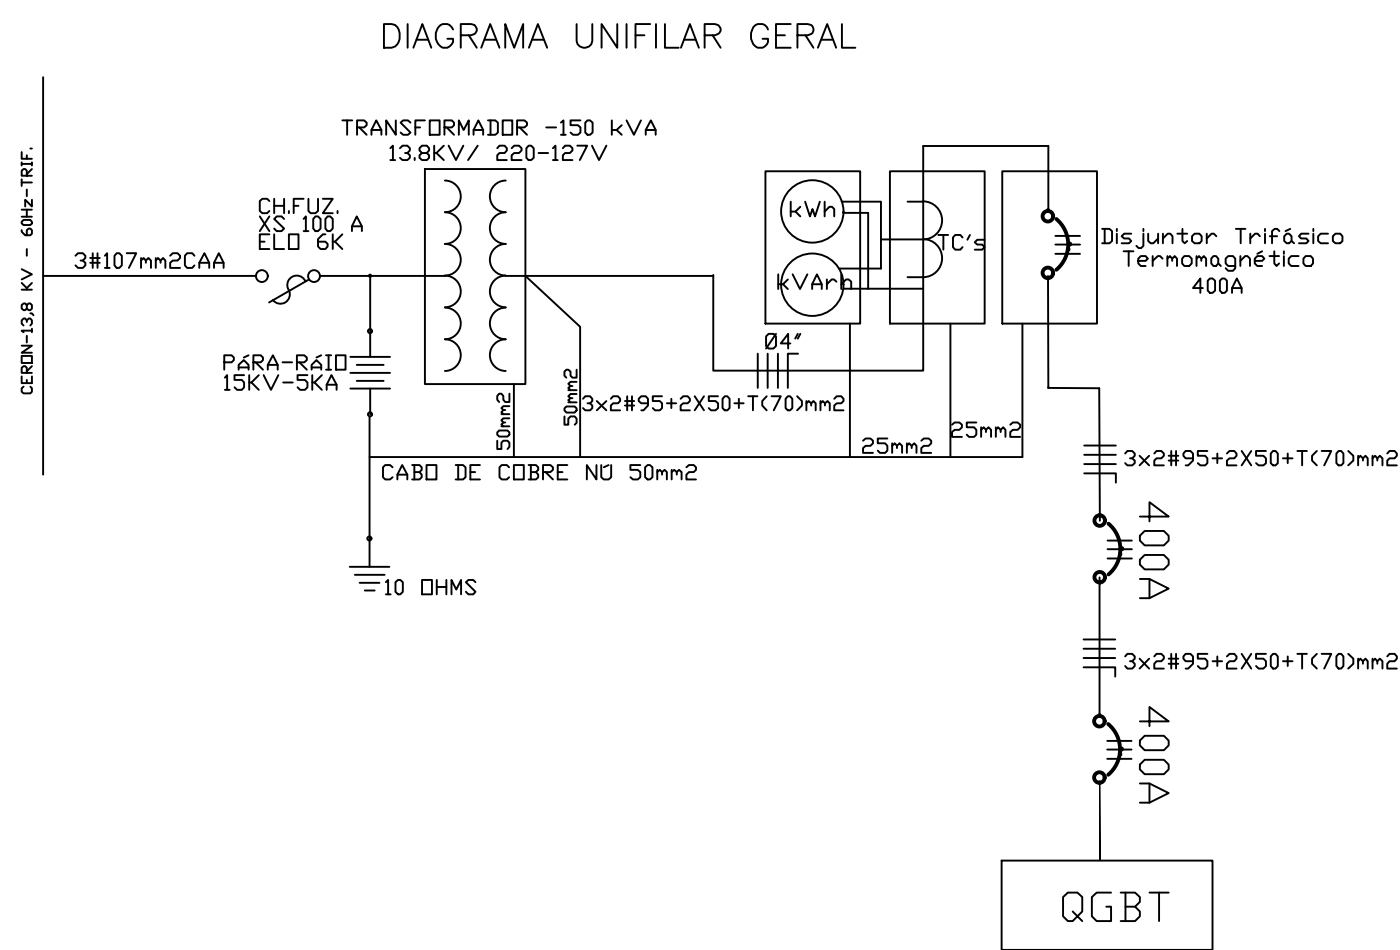

LEGENDA

- POSTE DE CONCRETO EXISTENTE
- POSTE DE CONCRETO PROJETADO
- TRANSFORMADOR PROJETADO
- ATERRAMENTO PROJETADO
- PÁRA-RÁIO PROJETADO
- CONDUTOR DE ALTA TENSÃO PROJETADO
- CONDUTOR DE ALTA TENSÃO EXISTENTE
- CHAVE FUZÍVEL TIPO XS PROJETADA
- DISJUNTOR TERMOMAGNÉTICO TRIPOLAR DE 400A

CAIXA DE PASSAGEM EM CONCRETO

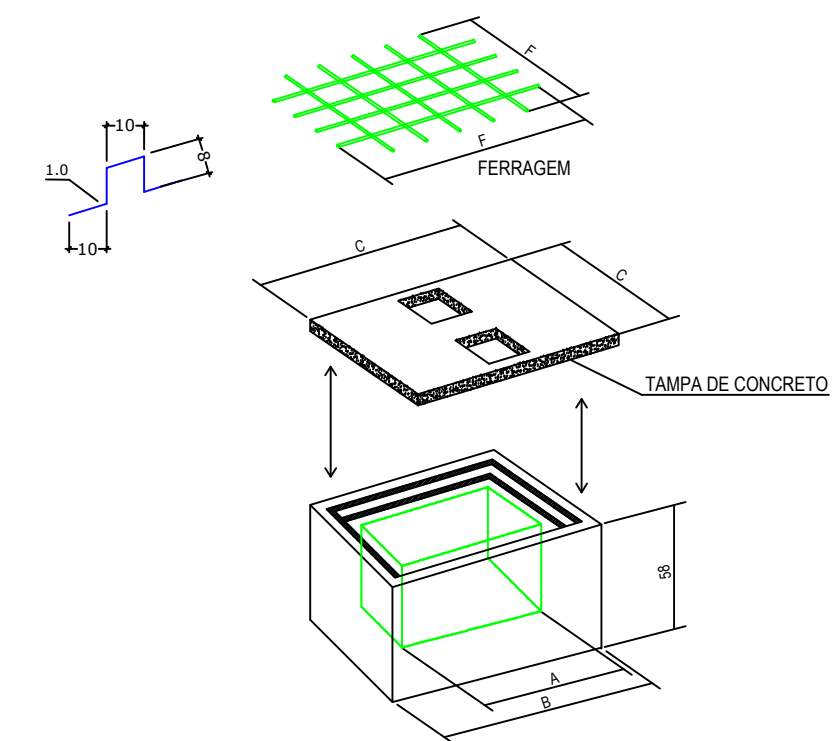

CAIXA	COTAS		
	A	B	C
80X80X80 CM	80	80	80



GOVERNO DO ESTADO DE RONDÔNIA
GOVERNADOR: MARCOS JOSÉ ROCHA DOS SANTOS

SECRETARIA DE ESTADO DE OBRAS E SERVIÇOS PÚBLICOS - SEOSP
SECRETÁRIO: ELIAS REZENDE DE OLIVEIRA

OBRA/UNIDADE: **CONSTRUÇÃO DA 3ª DRRE VILHENA**
PROJETO SUBESTAÇÃO AÉREA 150kva

ENDEREÇO: AV. LUIZ A. MAZIERO, Nº 4608, JARDIM AMERICA LOCAL: VILHENA - RO

USO DA EDIFICAÇÃO: EQUIPAMENTO PÚBLICO - INSTITUCIONAL ZONEAMENTO: - COEF. APROV.: - TAXA DE OCUP.: -

CONTEÚDO: SUBESTAÇÃO AÉREA - 150 KVA ESCALA: INDICADA DESENHO: Edvan Mendes

COORDENADOR DE PROJETO: FRANCISCO MELEIRO NETO ETAPA DE PROJETO: SUBESTAÇÃO 150 kVA DATA: 01/11/2024

PRONCHIA: SE - ELE - 06/06

AUTOR DO PROJETO: BORIS DE MEDEIROS CABRAL Engenheiro Eletricista CREA Nº 11947-D/PE

ART / RRT Nº: ART: 2320248500328312

ÁREAS: ÁREA CONSTRUÍDA: 872,59m²

ESPAÇO RESERVADO PARA APROVAÇÃO:

ESPAÇO RESERVADO PARA APROVAÇÃO:

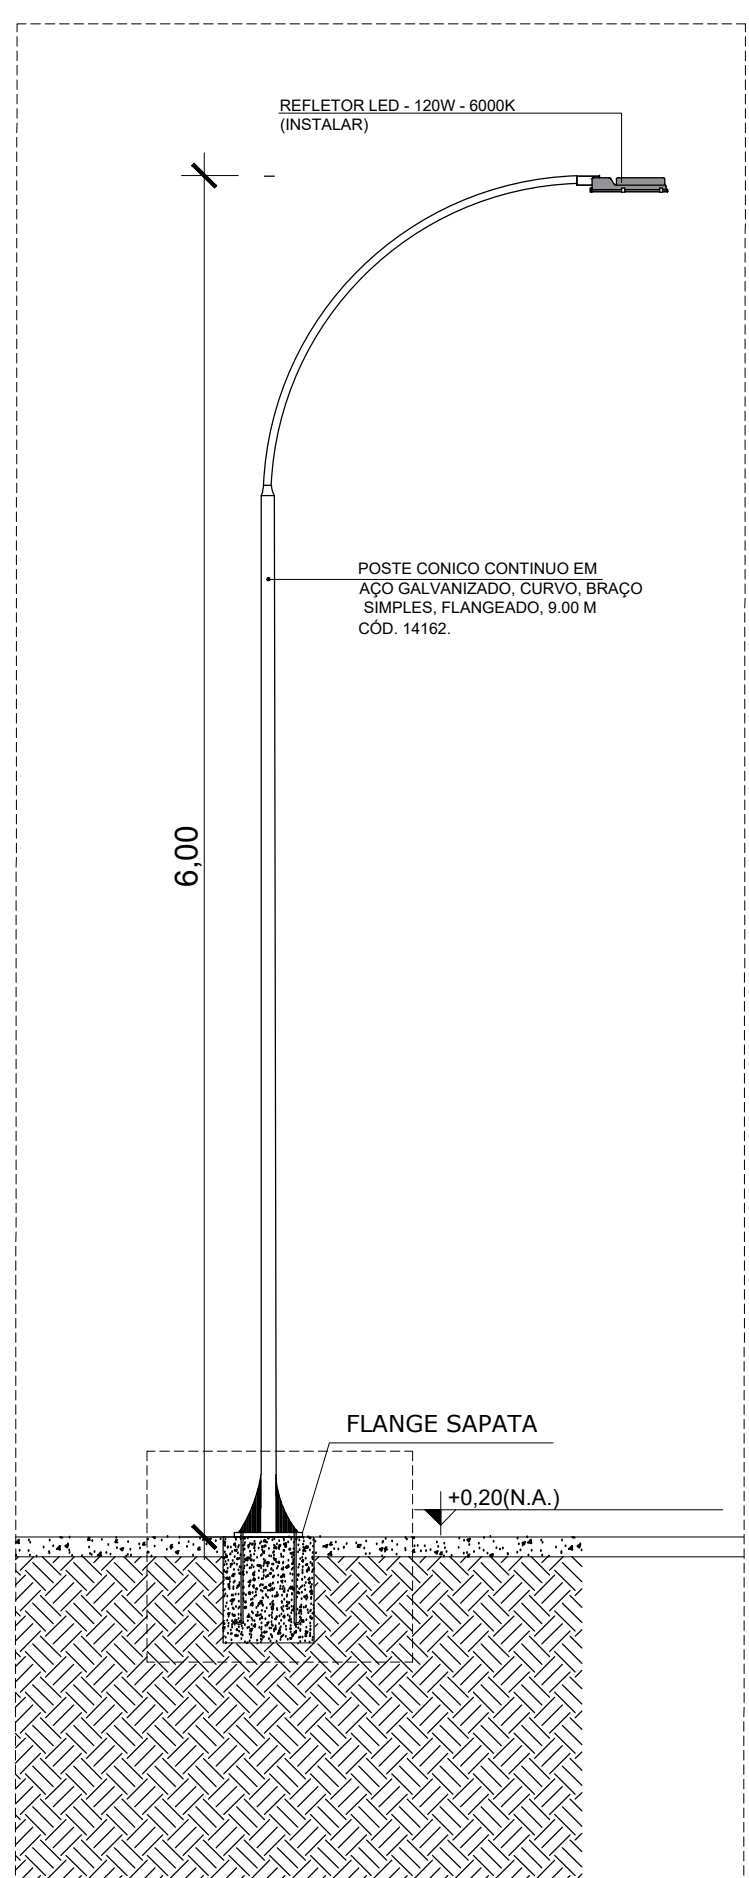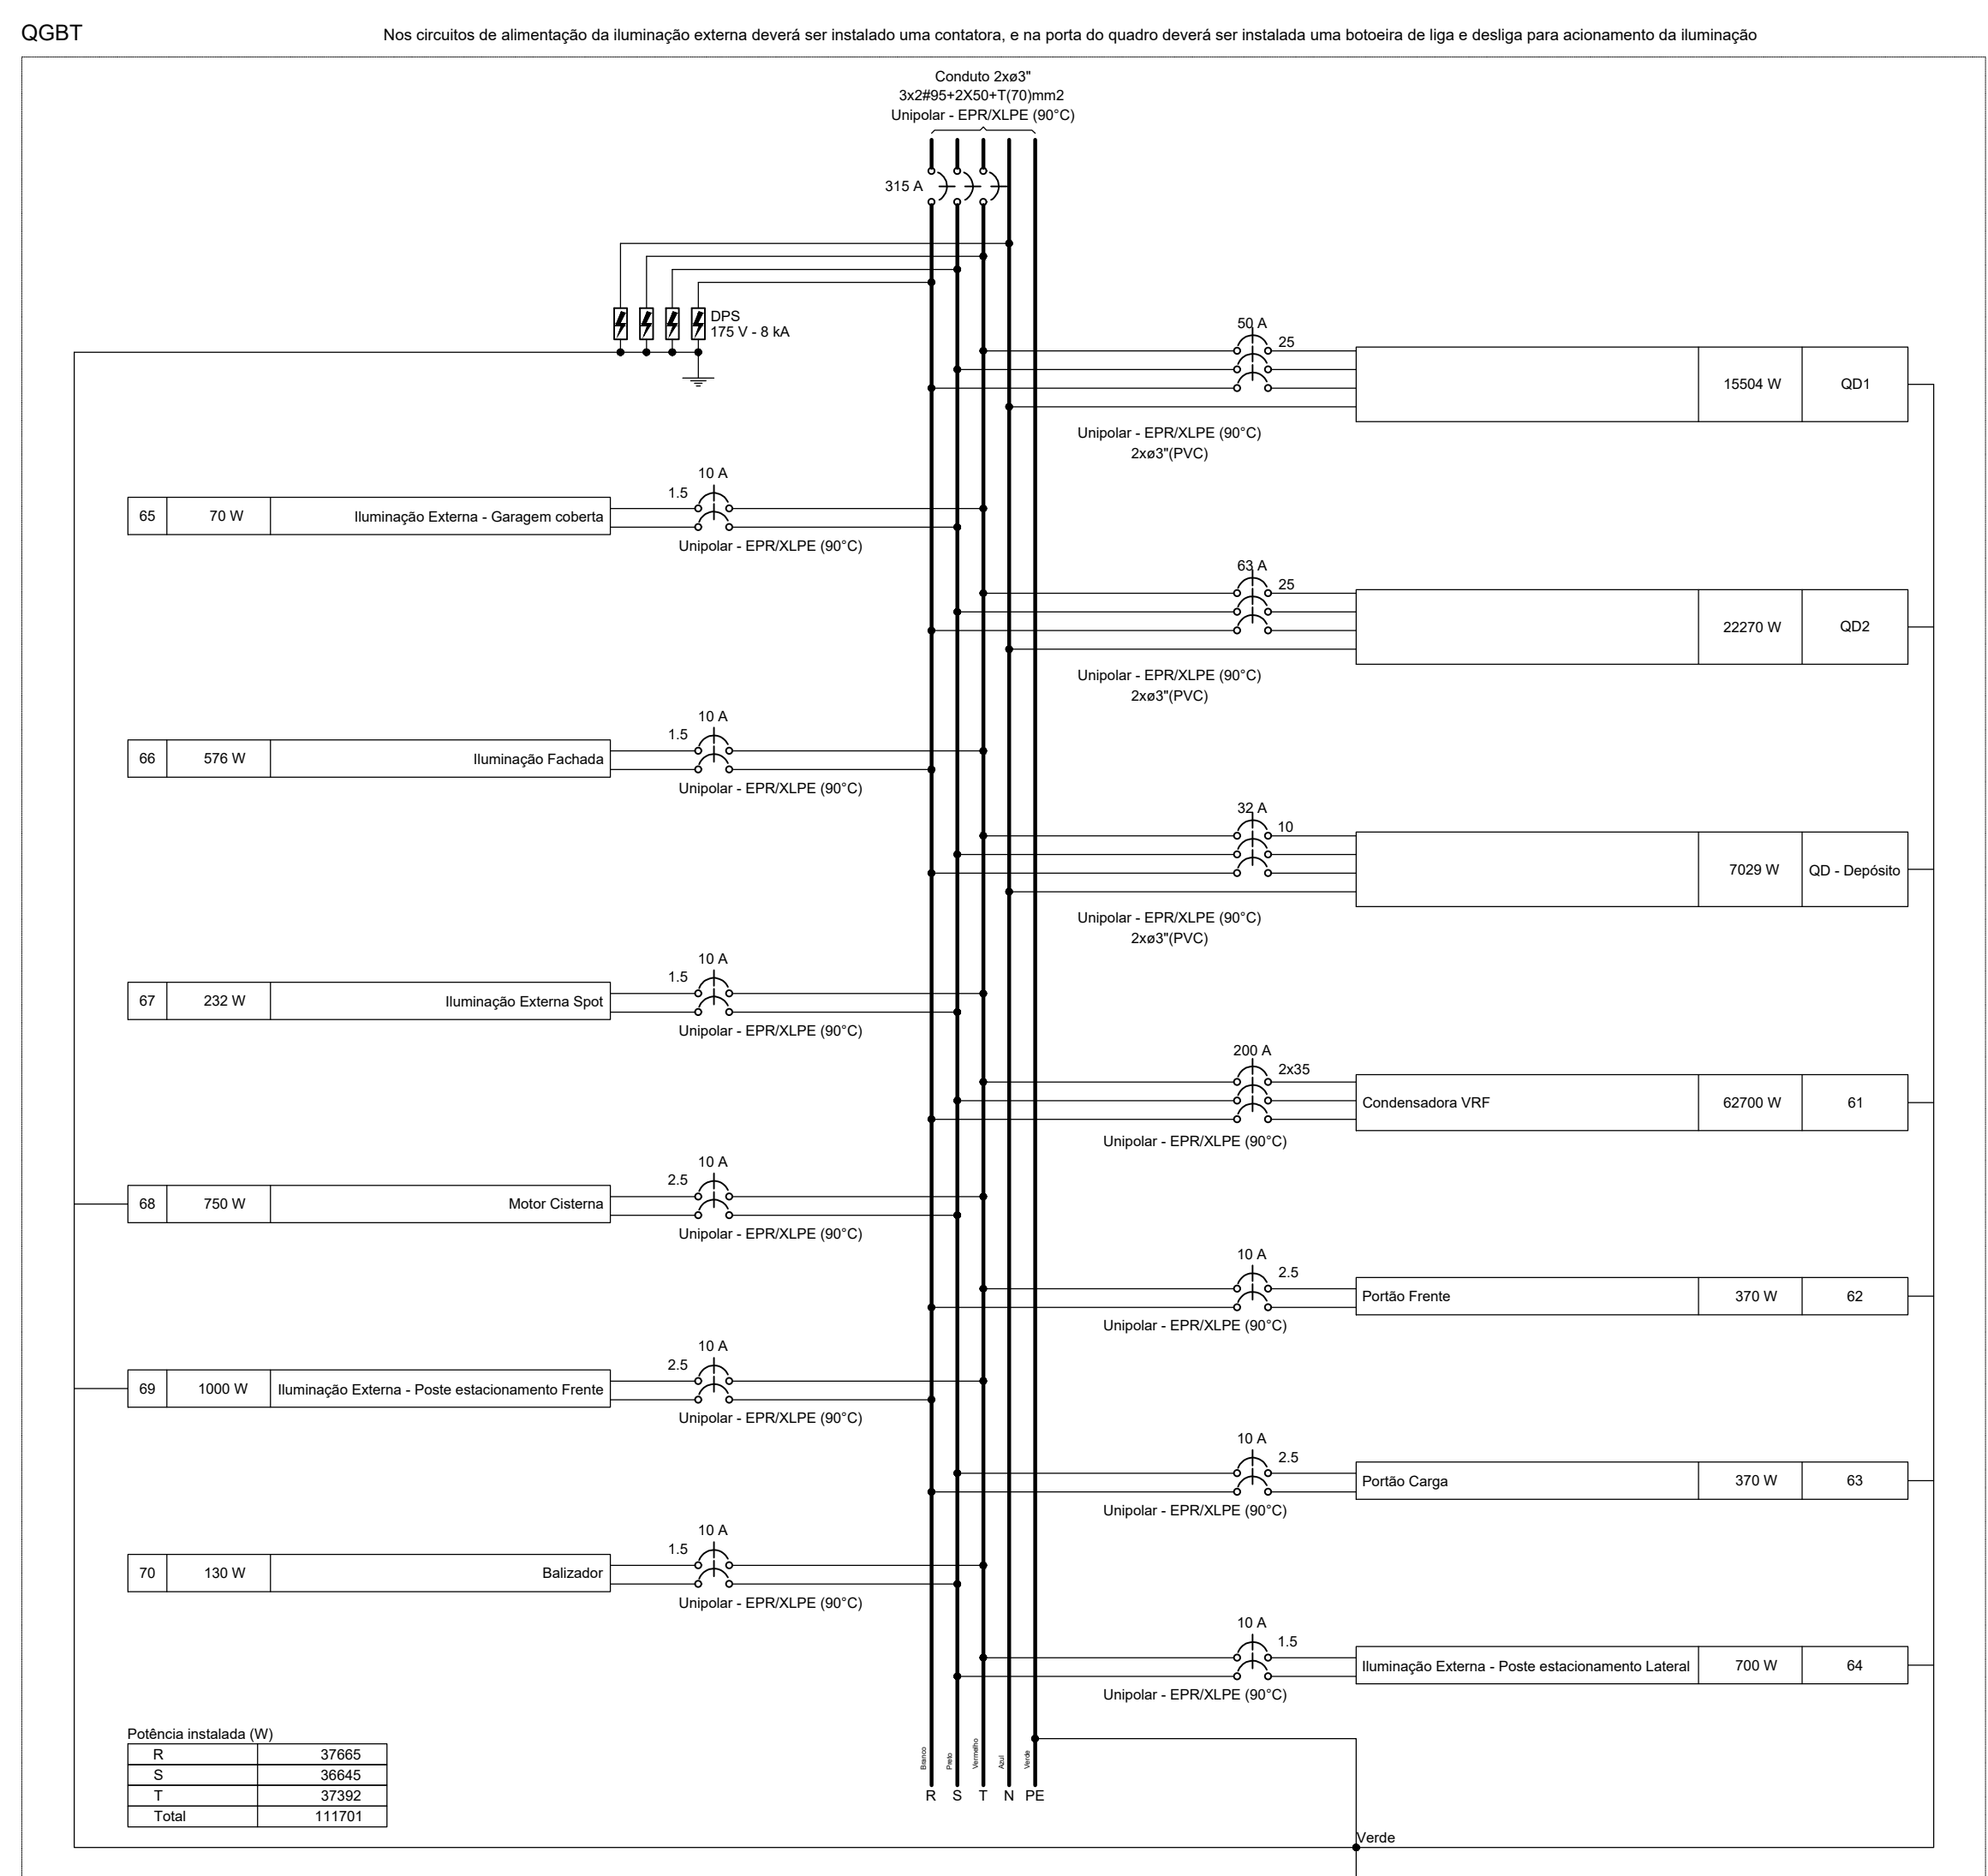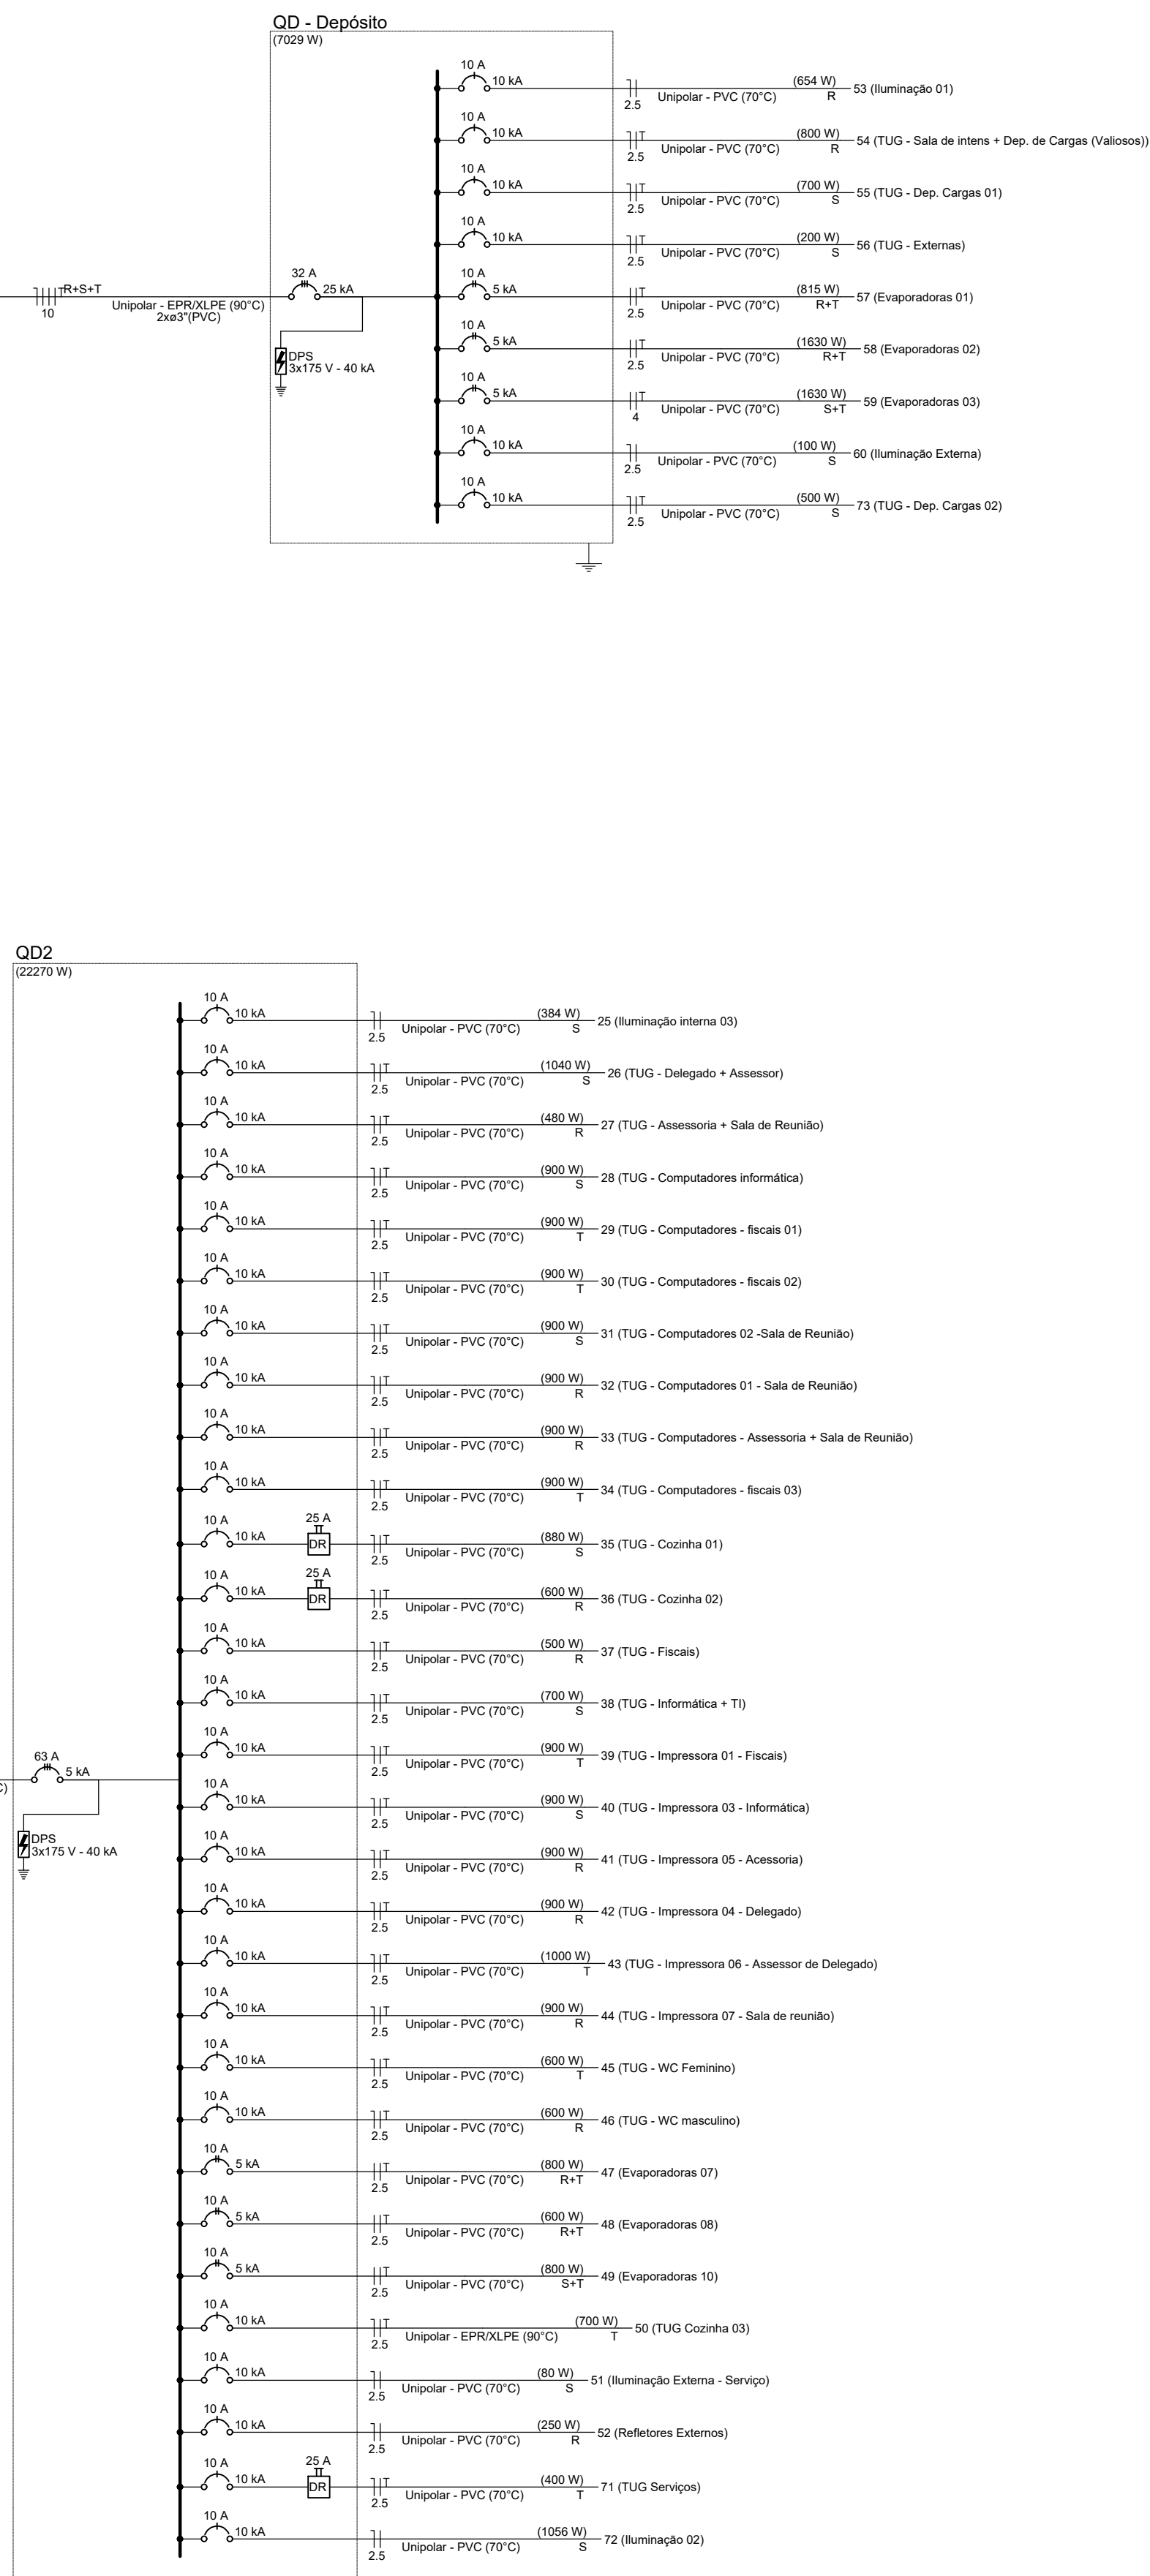

POSTE - PLANTA
Escala: 1/50

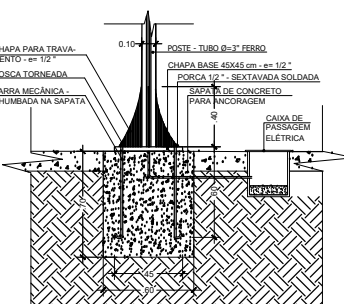

DETALHE

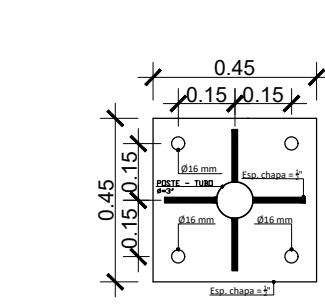

DETALHE -
Com assento

		Quarta de Maio 2012 - Primavera																													
Cidade	Descrição	Espeque	Tendência	Sintetizado	Tendência	Sintetizado	Folha - B	Folha - C	Folha - D	Folha - E	Folha - F	Folha - G	Folha - H	Folha - I	Folha - J	Folha - K	Folha - L	Folha - M	Folha - N	Folha - O	Folha - P	Folha - Q	Folha - R	Folha - S	Folha - T	Folha - U	Folha - V	Folha - W	Folha - X	Folha - Y	Folha - Z
1	Entrada de água 1	Folha - B	100	0	0	0	772	0	0	0	0	0	0	0	0	0	0	0	0	0	0	0	0	0	0	0	0	0	0	0	
2	Entrada de água 2	Folha - B	100	0	0	0	772	0	0	0	0	0	0	0	0	0	0	0	0	0	0	0	0	0	0	0	0	0	0	0	
3	Entrada de água 3	Folha - B	100	0	0	0	772	0	0	0	0	0	0	0	0	0	0	0	0	0	0	0	0	0	0	0	0	0	0	0	
59	Entrada de água 59	Folha - B	100	0	0	0	772	0	0	0	0	0	0	0	0	0	0	0	0	0	0	0	0	0	0	0	0	0	0	0	
60	Entrada de água 60	Folha - B	100	0	0	0																									


Index	Description	Type	Minima	Maxima	Quanta (Quasi-2D) - Parameters										N	M	K	L	P	Q	R	
-------	-------------	------	--------	--------	--------------------------------	--	--	--	--	--	--	--	--	--	---	---	---	---	---	---	---	---	---	---	---	---	---	---	---	----	----	

Country		Observations		Country by Country (2007) - Payments										Country by Country (2007) - Receipts									
Q001	Q002	Q003	Q004	Q005	Q006	Q007	Q008	Q009	Q010	Q011	Q012	Q013	Q014	Q015	Q016	Q017	Q018	Q019	Q020	Q021	Q022	Q023	
0001	0002	
0001	0002	
000																							

[illegible]

<div><div><div>GOVERNO DO ESTADO de</div><div>RONDÔNIA</div></div></div> <div><div>GOVERNO DO ESTADO DE RONDÔNIA</div><div>GOVERNADOR: MARCOS JOSÉ ROCHA DOS SANTOS</div></div>	
<div>SECRETARIA DE ESTADO DE OBRAS E SERVIÇOS PÚBLICOS - SEOSP</div> <div>SECRETÁRIO: ELIAS REZENDE DE OLIVEIRA</div>	
<div>OBRA/UNIDADE:</div> <div>CONSTRUÇÃO DA 3ª DRRE VILHENA</div> <div>PROJETO DAS INSTALAÇÕES ELÉTRICAS</div>	
<div>ENDEREÇO:</div> <div>AV. LUIZ A. MAZIEIRO, Nº 4608, JARDIM AMERICA</div>	<div>LOCAL:</div> <div>VILHENA - RO</div>
<div>USO DA EDIFICAÇÃO:</div> <div>EQUIPAMENTO PÚBLICO - INSTITUCIONAL</div>	<div>ZONAMENTO:</div> <div>-</div> <div>COEF. APROV.: -</div> <div>TAXA DE OCUP.: -</div>
<div>CONTEÚDO:</div> <div>DIAGRAMA UNIFILAR</div> <div>DIAGRAMA MULTIFILAR</div> <div>QUADRO DE CARGAS</div> <div>DETAHES DA POSTEAÇÃO EXTERNA</div>	<div>ESCALA:</div> <div>INDICADA</div> <div>DESEMIO:</div> <div>FABIO HEREMIA FERNANDES</div>
<div>COORDENADOR DE PROJETO:</div> <div>FRANCISCO MELEIRO NETO</div> <div>Coordenador de Projeto e Orçamento - CPO / SEOSP</div>	<div>ARQUIVO ELETRÔNICO:</div> <div>SEOSP_SEFIN_VILHENA_11_2024_V2.dwg</div> <div>ETAPA DE PROJETO:</div> <div>PROJETO BÁSICO</div> <div>DATA:</div> <div>OCTUBRO/2024</div>
<div>AUTOR DO PROJETO:</div> <div>BÓRIS DE MEDEIROS CABRAL</div> <div>Engenheiro Eletricista</div> <div>CREA Nº 158470/E</div>	<div>FRANCA:</div> <div>ELE - 01/06</div>
<div>ART / RRT Nº:</div> <div>ART: 2320248500328312</div>	<div>SITUAÇÃO:</div>
<div>ÁREA:</div> <div>ÁREA CONSTRUÍDA: 872,59m²</div>	
<div>ESPAÇO RESERVADO PARA APROVAÇÃO:</div>	<div>ESPAÇO RESERVADO PARA APROVAÇÃO:</div>

DECLARO QUE A APROVAÇÃO DO PROJETO NÃO IMPLICA NO RECONHECIMENTO DA DEFERIBILIDADE DO DIREITO DE PROPRIEDADE DO TERREIRO.

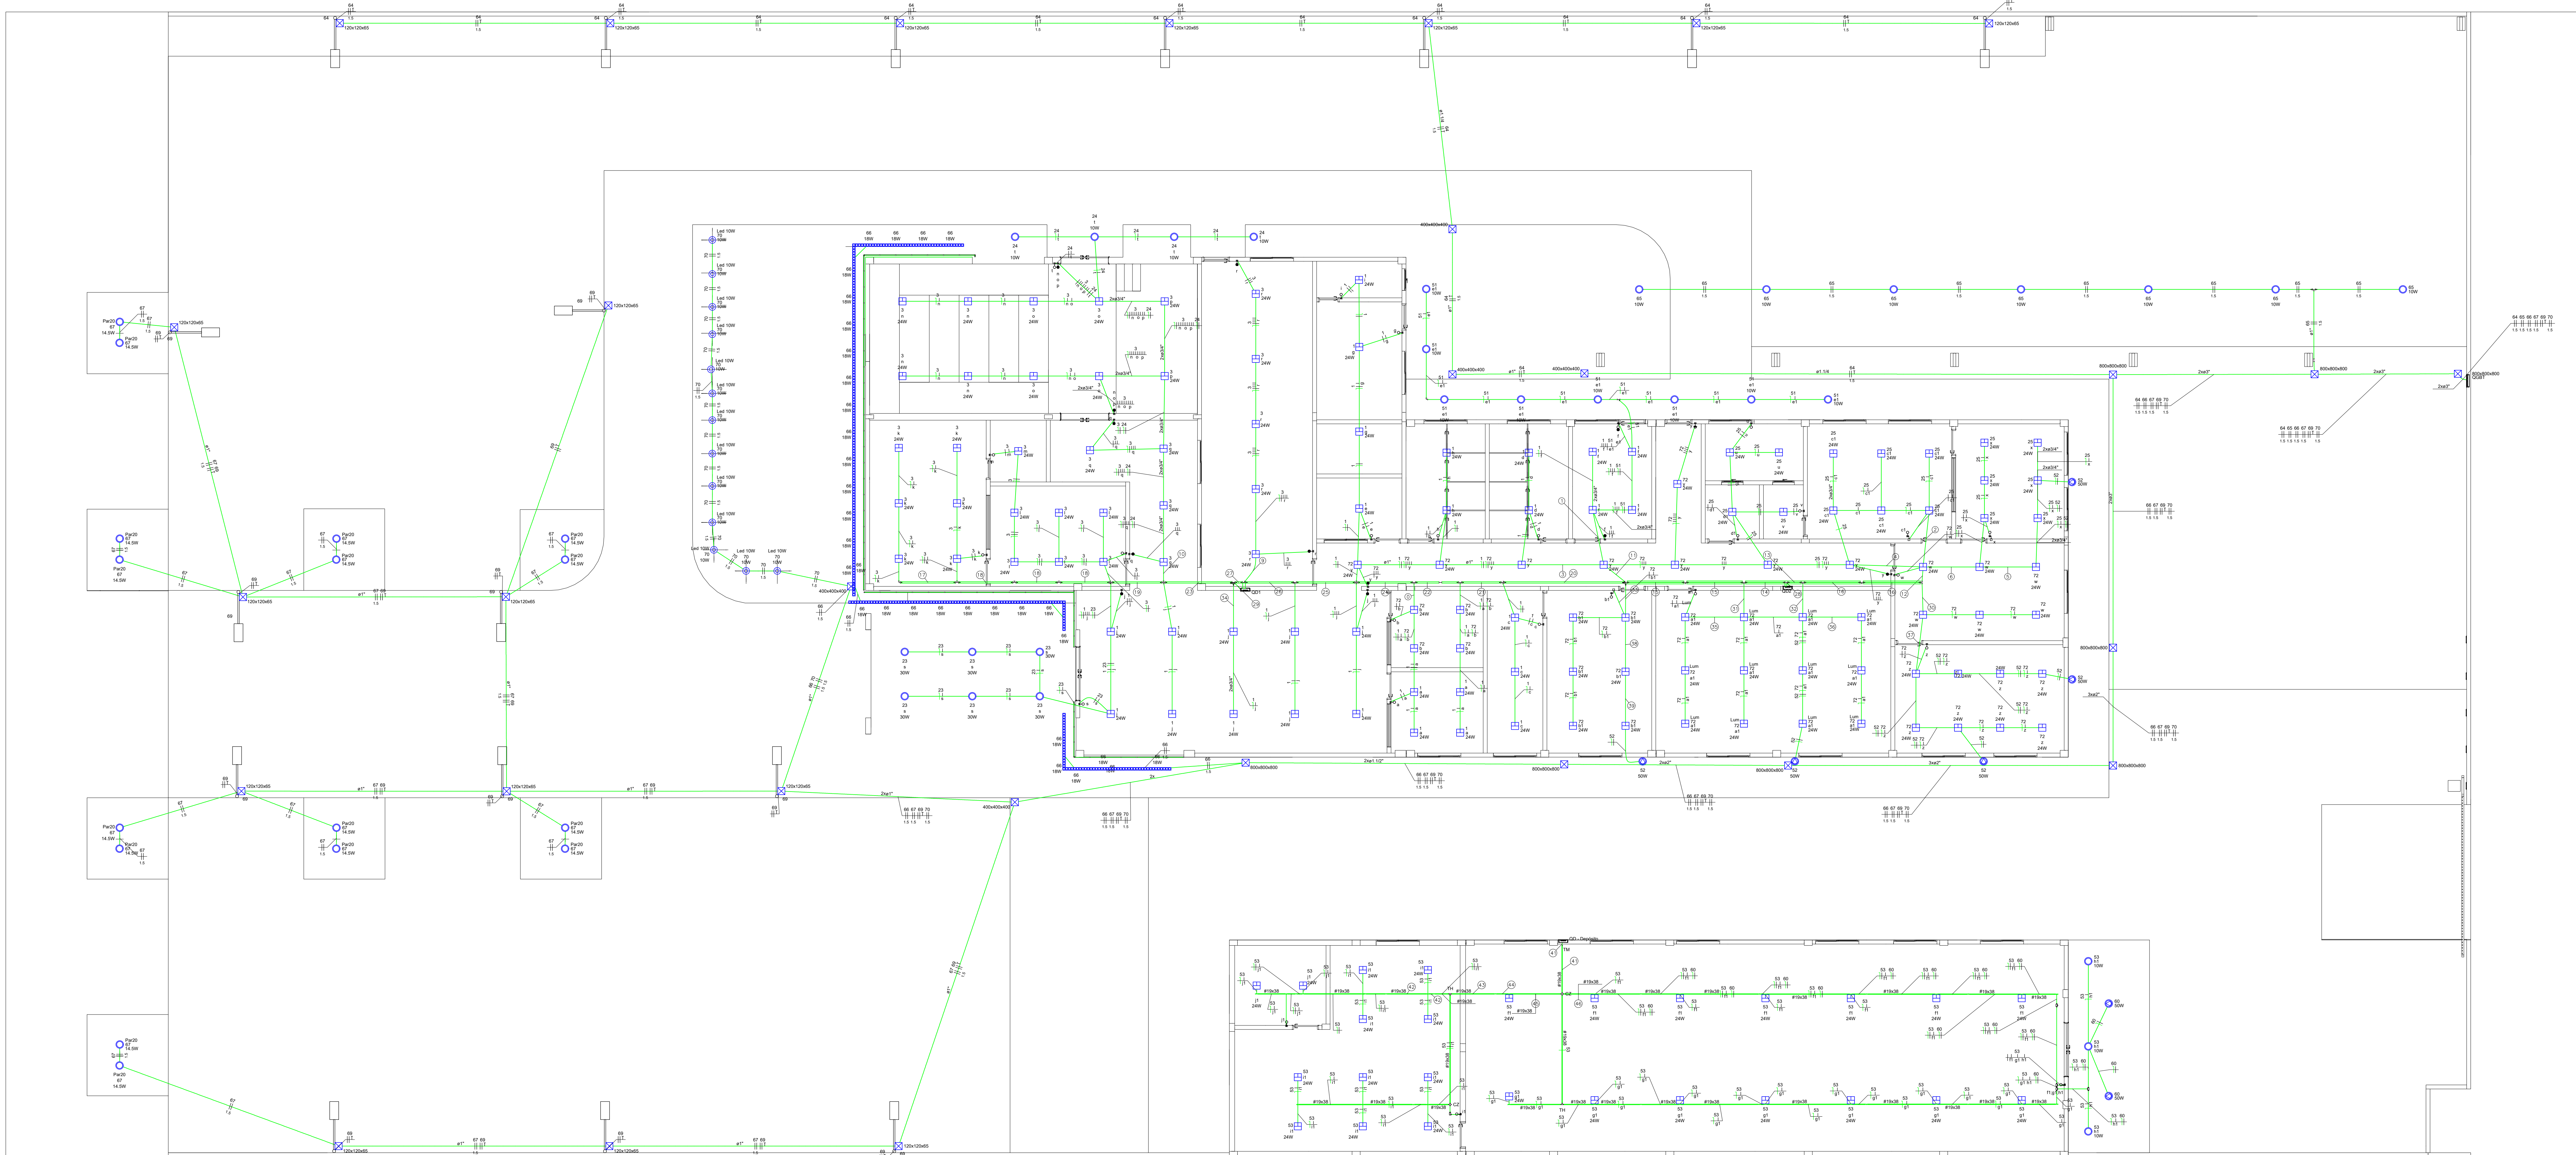


PLANTA BAIXA - INST. ELÉTRICAS ILUMINAÇÃO
ESCALA: 1:100

1	2	
1	2	

Quadro de Cargas (QST) - Pavimento		Descrição		Especificações		Tensão		Potência		Fator de Potência		Custo		Observações	
QST-01	Iluminação Interna	1	1	1	1	1	1	1	1	1	1	1	1	1	1
QST-02	Iluminação Externa	1	1	1	1	1	1	1	1	1	1	1	1	1	1
QST-03	Iluminação de Emergência	1	1	1	1	1	1	1	1	1	1	1	1	1	1
QST-04	Iluminação de Emergência	1	1	1	1	1	1	1	1	1	1	1	1	1	1
- Balizador de jardim
- Caixa de passagem - 15x15x08 cm - h=0,30m
- Caixa de passagem 120x120x65 no piso
- Caixa de passagem 400x400x400 no piso
- Caixa de passagem 800x800x800 no piso
- Condutule LL
- Condutule LR
- Condutule T
- Cruzeta (X) 90°
- Entrada de serviço
- Wall/Wall de led (5cm do piso, 90cm da parede)
- Interruptor 1 simples e 1 paralelo - 1,20m do piso
- Interruptor intermediário 1 tecla - 1,20m do piso
- Interruptor paralelo 1 tecla - 1,20m do piso
- Interruptor paralelo 3 teclas - 1,20m do piso
- Interruptor simples 1 tecla - 1,20m do piso
- Ledvance Panel PFM 24W
- Ledvance Panel PFM 36W
- Luminária LED 100W
- Luminária LED 30W
- Lâmpada LED
- Lâmpada Led 14,5W Par 20
- Motor monofásico a 0,30m do piso
- Quadro de distribuição
- Quadro de medição
- Refletor de led
- Saída dupla para eletroduto
- Saída horizontal para eletroduto
- T horizontal 90°
- Terminal
- Tomada alta a 2,20m do piso
- Tomada baixa a 0,30m do piso
- Tomada média a 1,20m do piso
- Caixa 4x2 sem tempo - 2,20m
- Caixa 4x2 sem tempo - Dentro do forro.



GOVERNO DO ESTADO DE RONDÔNIA
GOVERNADOR: MARCOS JOSÉ ROCHA DOS SANTOS

SECRETARIA DE ESTADO DE OBRAS E SERVIÇOS PÚBLICOS - SEOSP
SECRETÁRIO: ELIAS REZENDE DE OLIVEIRA

OBRA/UNIDADE:
CONSTRUÇÃO DA 3ª DRRE VILHENA
PROJETO DAS INSTALAÇÕES ELÉTRICAS

ENDEREÇO:
AV. LUIZ A. MAZIERO, N° 4808, JARDIM AMÉRICA

LOCAL:
VILHENA - RO

USO DA EDIFICAÇÃO:
EQUIPAMENTO PÚBLICO - INSTITUCIONAL

ZONEAMENTO:
COEF. APROV.:
TAXA DE OCUP.:

CONTEÚDO:
PLANTA BAIXA - INST. ELÉTRICAS ILUMINAÇÃO
LEGENDAS
QUADROS DE CARGAS

INDICADA
DESENHO:
FABIO HERRERA FERNANDES

COORDENADOR DO PROJETO:
FRANCISCO MELEIRO NETO
Coordenador de Trabalho e Desenhista - CDT / SEOSP

DATA:
OUTUBRO/2024

AUTOR DO PROJETO:
BÓRIS DE MEDEIROS CABRAL
Engenheiro Eletricista
CREA Nº 1.15870-01

SITUAÇÃO:
ELE - 03/06


ART / BRT Nº:
ART: 2320248500328312

ÁREAS:
ÁREA CONSTRUÍDA: 872,59m²

ESPAÇO RESERVADO PARA APROVAÇÃO:


ESPAÇO RESERVADO PARA APROVAÇÃO:

DECLARO QUE A APROVAÇÃO DO PROJETO NÃO IMPLICA NO RECONHECIMENTO PELA PRESTÍCIA DO DIREITO DE PROPRIEDADE DO TERRENO.

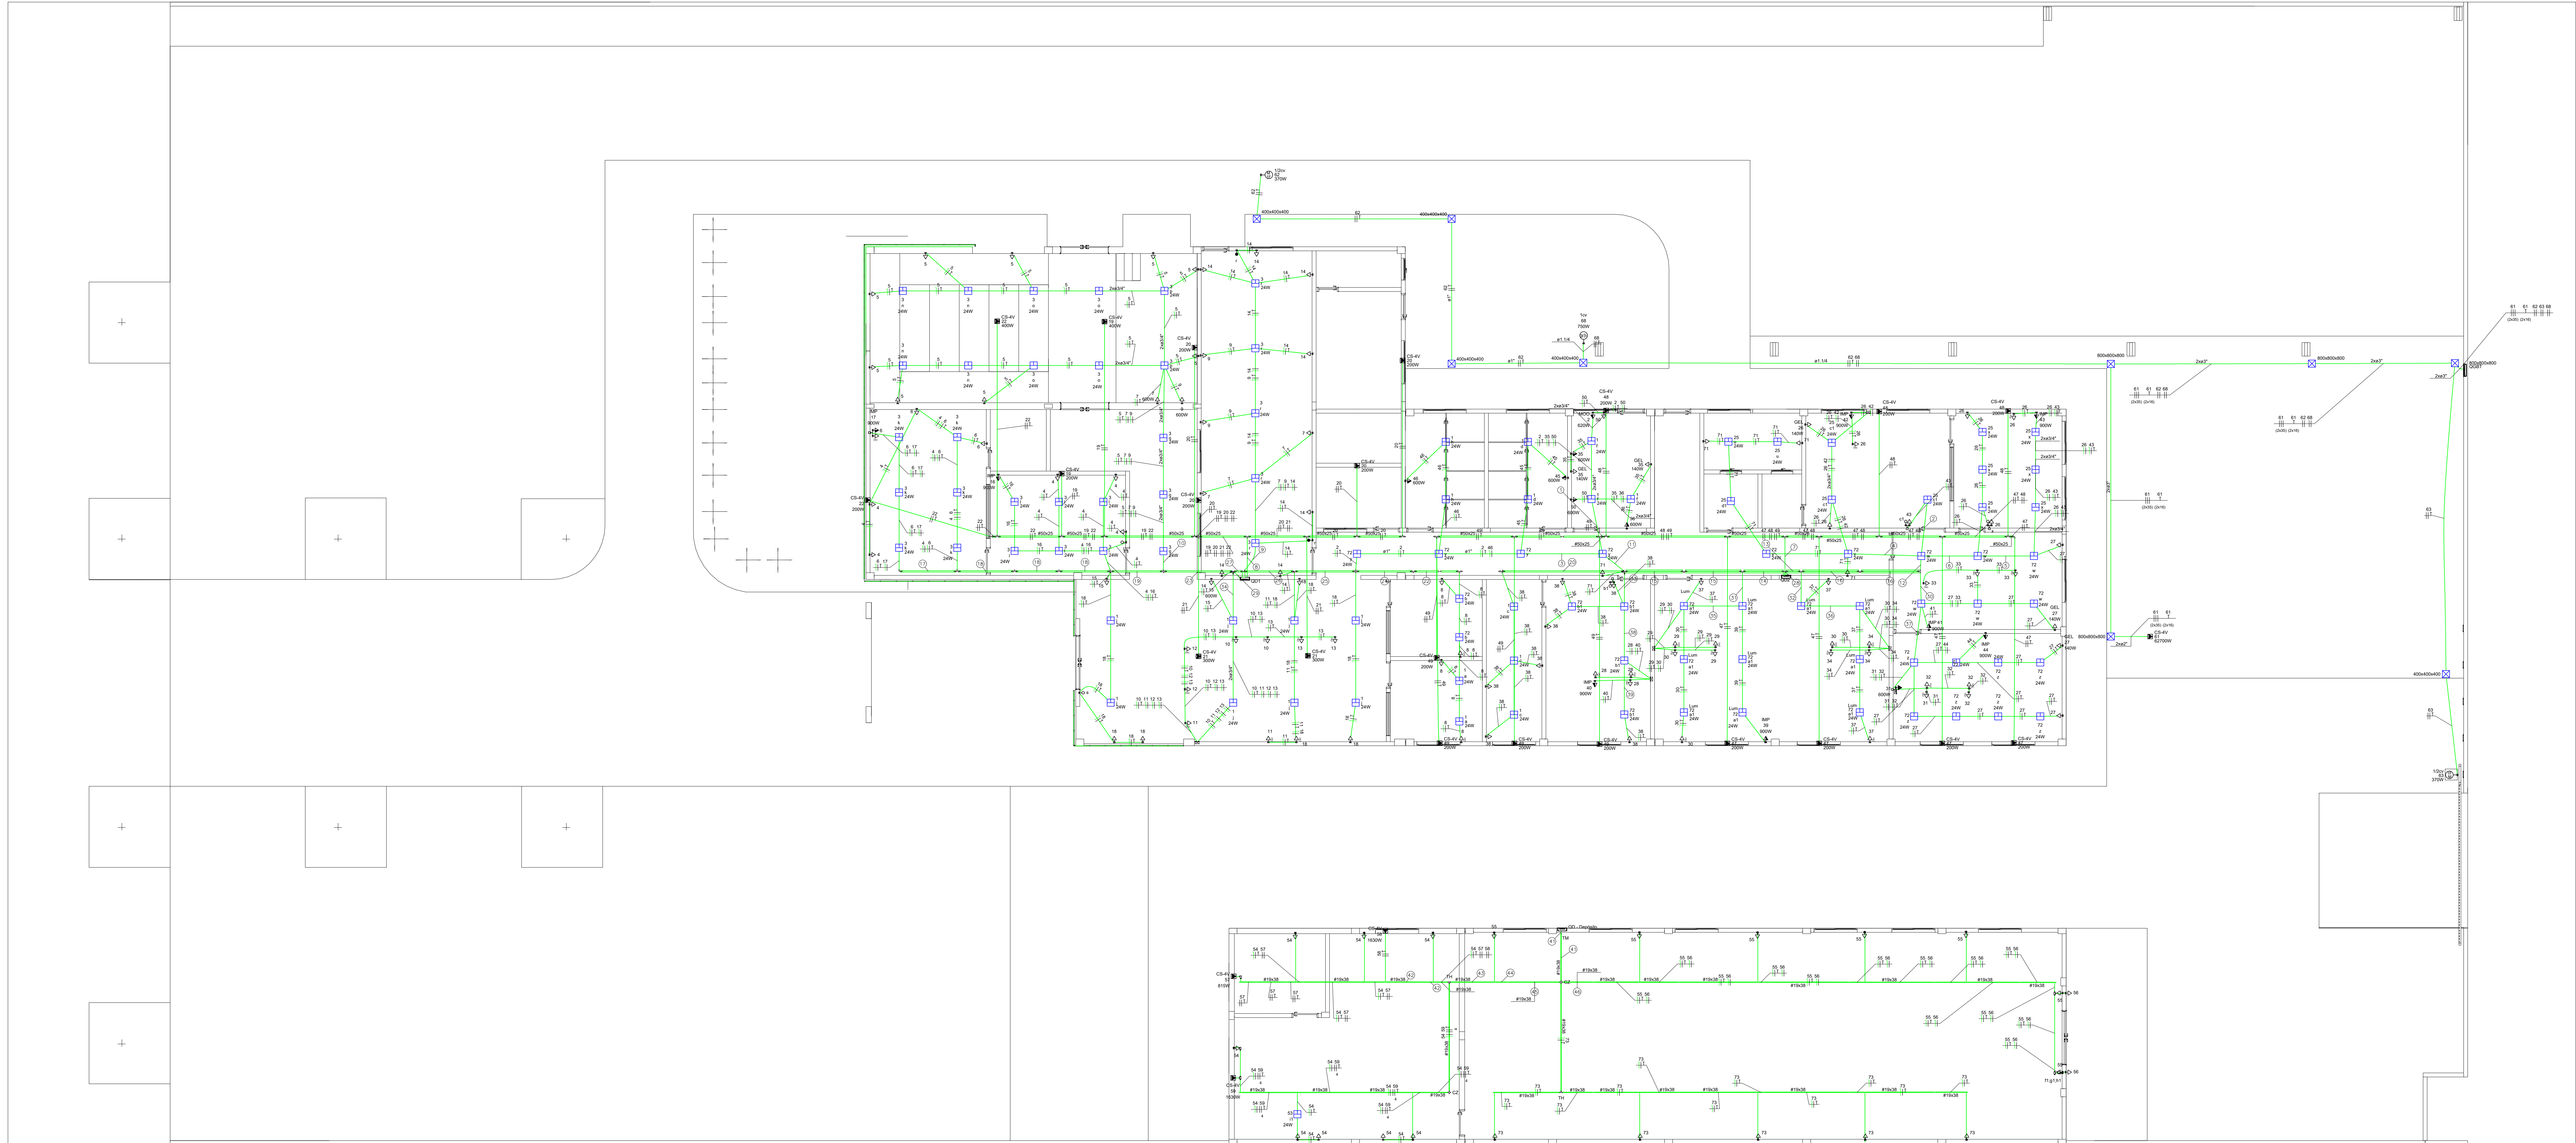


PLANTA BAIXA - INST. ELÉTRICAS TOMADAS
ESCALA: 1:100

1	2	
---	---	---	---	---	---	---	---	---	----	----	-----	-----	------	------	

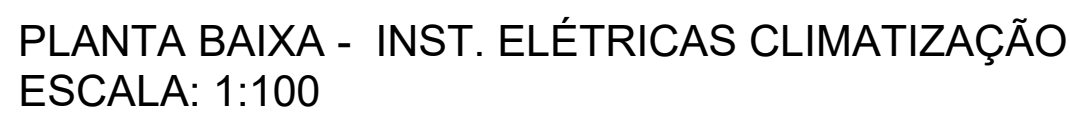

	3 Tomadas baixas a 0,30m do piso
	Balizador de jardim
	Caixa de passagem - 15x15x08 cm - h=0.30m
	Caixa de passagem 120x120x65 no piso
	Caixa de passagem 400x400x400 no piso
	Caixa de passagem 800x800x800 no piso
	Condulete LL
	Condulete LR
	Condulete T
	Cruzeta (X) 90°
	Entrada de serviço
	Botões de led (5cm do piso, 90cm da parede)
	Interruptor 1 simples e 1 paralelo - 1,20m do piso
	Interruptor intermediário 1 tecla - 1,20m do piso
	Interruptor paralelo 1 tecla - 1,20m do piso
	Interruptor paralelo 3 teclas - 1,20m do piso
	Interruptor simples 1 tecla - 1,20m do piso
	Ledvance Panel PFM 24W
	Ledvance Panel PFM 36W
	Luminária LED 100W
	Luminária LED 30W
	Lâmpada LED
	Lâmpada LED 14,5W Par 20
	Motor monofásico a 0,30m do piso
	Quadro de distribuição
	Quadro de medição
	Refletor de led
	Saída dupla para eletroduto
	Saída horizontal para eletroduto
	T horizontal 90°
	Terminal
	Tomada alta a 2,20m do piso
	Tomada baixa a 0,30m do piso
	Tomada média a 1,20m do piso
	Caixa 4x2 sem tampa - 2,20m
	Caixa 4x2 sem tampa - Dentro do forro.

<div><div><div>Governo do Estado de</div><div>RONDÔNIA</div></div></div>		<div><div>GOVERNO DO ESTADO DE RONDÔNIA</div><div>GOVERNADOR: MARCOS JOSÉ ROCHA DOS SANTOS</div></div>	
<div>SECRETARIA DE ESTADO DE OBRAS E SERVIÇOS PÚBLICOS - SEOSP</div> <div>SECRETÁRIO: ELIAS REZENDE DE OLIVEIRA</div>			
<div>OBRA/UNIDADE:</div> <div>CONSTRUÇÃO DA 3ª DRRE VILHENA</div> <div>PROJETO DAS INSTALAÇÕES ELÉTRICAS</div>			
<div>ENDEREÇO:</div> <div>AV. LUIZ A. MAZIERO, Nº 4608, JARDIM AMERICA</div>		<div>LOCAL:</div> <div>VILHENA - RO</div>	
<div>USO DA EDIFICAÇÃO:</div> <div>EQUIPAMENTO PÚBLICO - INSTITUCIONAL</div>		<div>ZONHEAMENTO:</div> <div>COEF. APROV.: TAXA DE OCUPIAÇÃO:</div>	
<div>CONTEÚDO:</div> <div>PLANTA BAIXA - INST. ELÉTRICAS CLIMATIZAÇÃO</div> <div>LEGENDAS</div>		<div>ESCALA:</div> <div>INDICADA</div> <div>DESENHO:</div> <div>FABIO HERRERA FERNANDES</div>	
<div>COORDENADOR DE PROJETO:</div> <div>FRANCISCO MELO NETO</div> <div>Coordenador de Projetos e Documentos - CPO / SEOSP</div>		<div>ARQUIVO ELETRÔNICO:</div> <div>SEOSP_SEFIN_VILHENA_11_2024_V2.dwg</div>	
<div>PROJETO ELÉTRICO</div>		<div>DATA:</div> <div>OUTUBRO/2024</div>	
<div>AUTOR DO PROJETO:</div>		<div>PRONCHIA:</div> <div>ELE - 05/06</div>	
<div>BÓRIS DE MEDEIROS CABRAL</div> <div>Engenheiro Eletricista</div> <div>CREA Nº 138470/E</div>		<div>SITUAÇÃO:</div>	
<div>ART / PROJ Nº:</div> <div>ART: 2320248500328312</div>			
<div>ÁREA:</div>			
<div>ÁREA CONSTRUÍDA:</div> <div>872,58m²</div>			
<div>ESPAÇO RESERVADO PARA APROVAÇÃO:</div>		<div>ESPAÇO RESERVADO PARA APROVAÇÃO:</div>	
<div>DETALHAR O QUE A APROVAÇÃO DO PROJETO NÃO IMPLICA NO RECONHECIMENTO DA RESPONSABILIDADE DO TITULAR DO TERRENO.</div>			