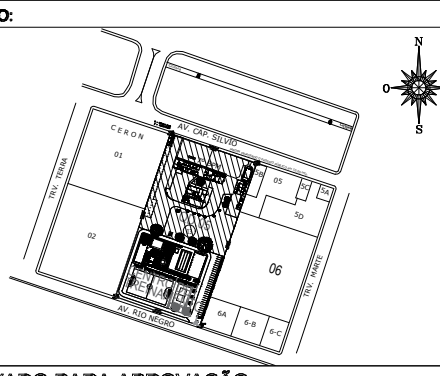


GOVERNO DO ESTADO DE RONDÔNIA GOVERNADOR MARCOS JOSÉ ROCHA DOS SANTOS			Nº FOLHA:			
7º BATALHÃO DA POLÍCIA MILITAR						
OBJETIVO: PROJETO DE CONSTRUÇÃO DO CENTRO DE TREINAMENTO DAS FORÇAS DE SEGURANÇA NO QUARTEL DO 7º BATALHÃO DA POLÍCIA MILITAR						
ENDEREÇO: AVENIDA RIO NEGRO, Nº 3344, GRANDES ÁREAS	LOCAL: ARIQUEMES - RO					
USO DA ESPERAÇÃO: INSTITUCIONAL - BATALHÃO DE POLÍCIA	ZONAMENTO: -	COD. ARQUIT.: -	TAXA DE OCUP.: 6,74%			
CONTÍDUO: PLANTA DE LOCAÇÃO; SITUAÇÃO.	ESCALA: INDICADA	DESENHO: WANDRILIO CÉSAR				
COMANDANTE DO 7º BATALHÃO DA POLÍCIA MILITAR: JOÃO GABRIEL PEREZ CONSALTER	PROJETO: ARQUITETÔNICO	ETAPA DE PROJETO: BÁSICO	DATA: JULHO/2022			
AUTORIZAÇÃO DO PROJETO: WANDRILIO CÉSAR DA SILVA SANTOS	PÁGINA: 01-11					
RESPONSÁVEL TÉCNICO PELA OBRA: WANDRILIO CÉSAR DA SILVA SANTOS	RESP. REVISÃO DO PROJETO:					
FIRMA RESPONSÁVEL PELO PROJETO/OBRA:			SITUAÇÃO:			
ÁREAS: TERREIRO 22.370,51 m²						
ÁREA RECHADA 1.177,20 m²						
ÁREA ASBESTA 343,98 m²						
ÁREA TOTAL 1.821,18 m²						
TAXA DE OCUPAÇÃO 6,74 %						
ESPACIO RESERVADO PARA APROVAÇÃO:			ESPACIO RESERVADO PARA APROVAÇÃO:			
						
DECLARANDO QUE A APROVAÇÃO DO PROJETO NÃO IMPLICA NO RECONHECIMENTO PELA PREFEITURA DO DIREITO DE PROPRIEDADE DO TERREIRO.						

1 PLANTA DE LOCAÇÃO



ESCALA 1:1750

Av. Rio Negro

MURO À CONSTRUIR H=3,00m

PORTÃO ACESSO
VIATURA/VEÍCULOS
5,42X3,00 m
SEM FECHAMENTO SUPERIOR

AV. RIO NEGRO

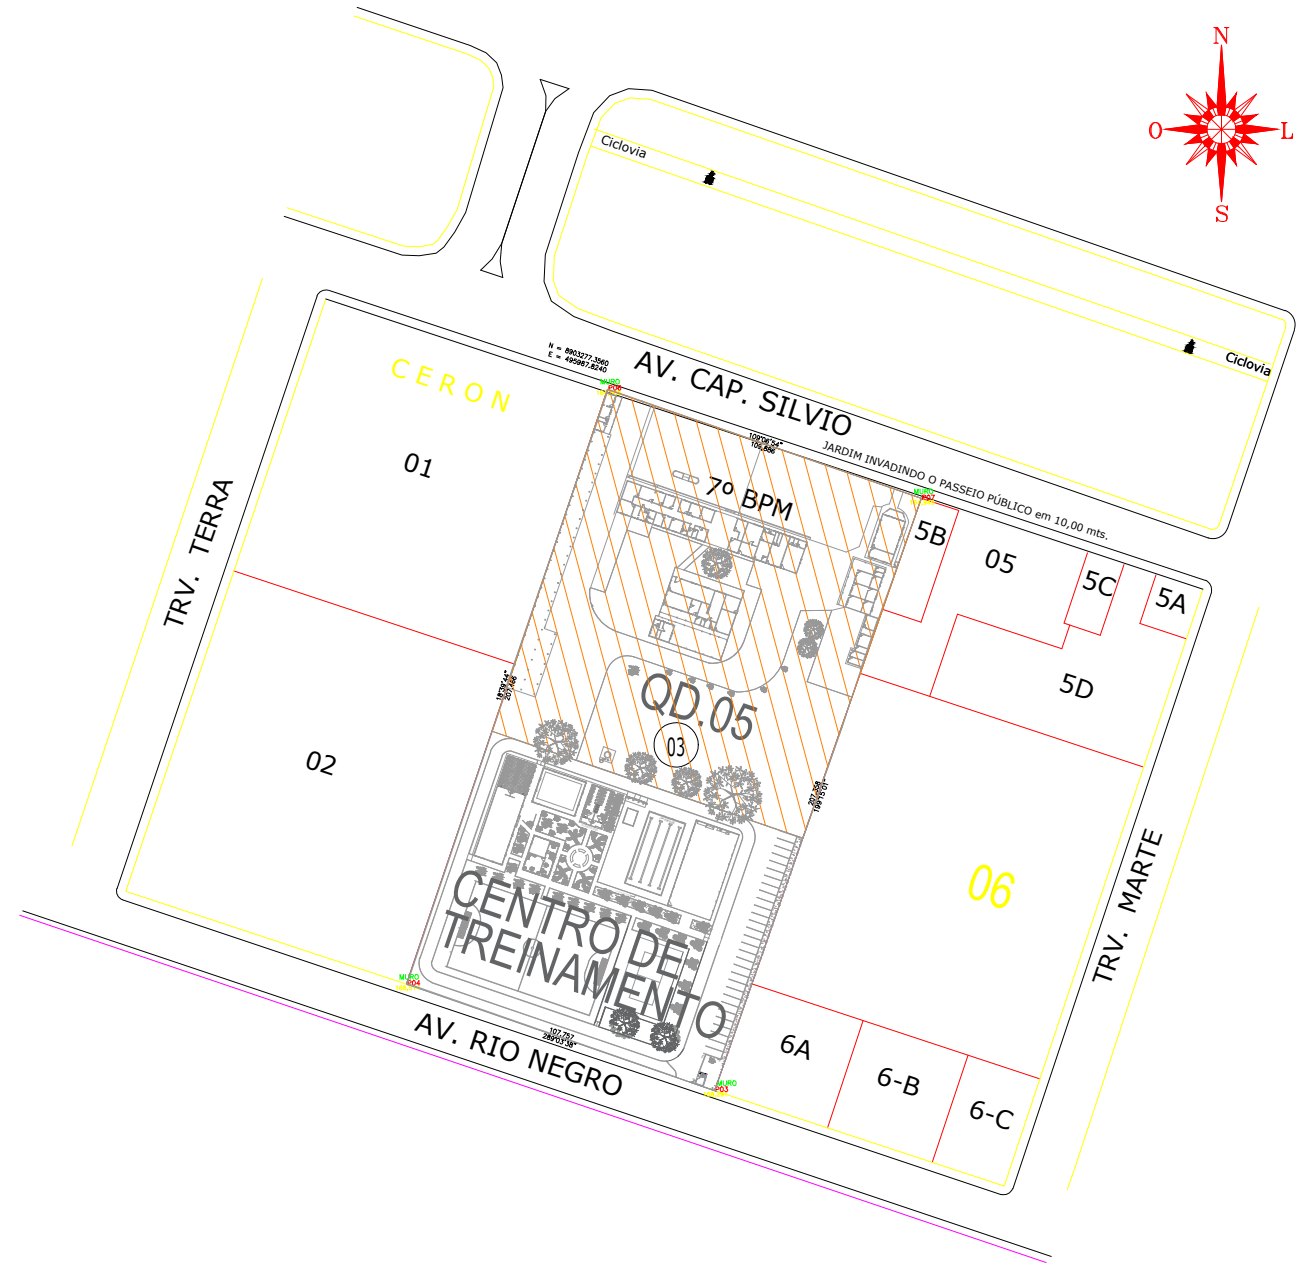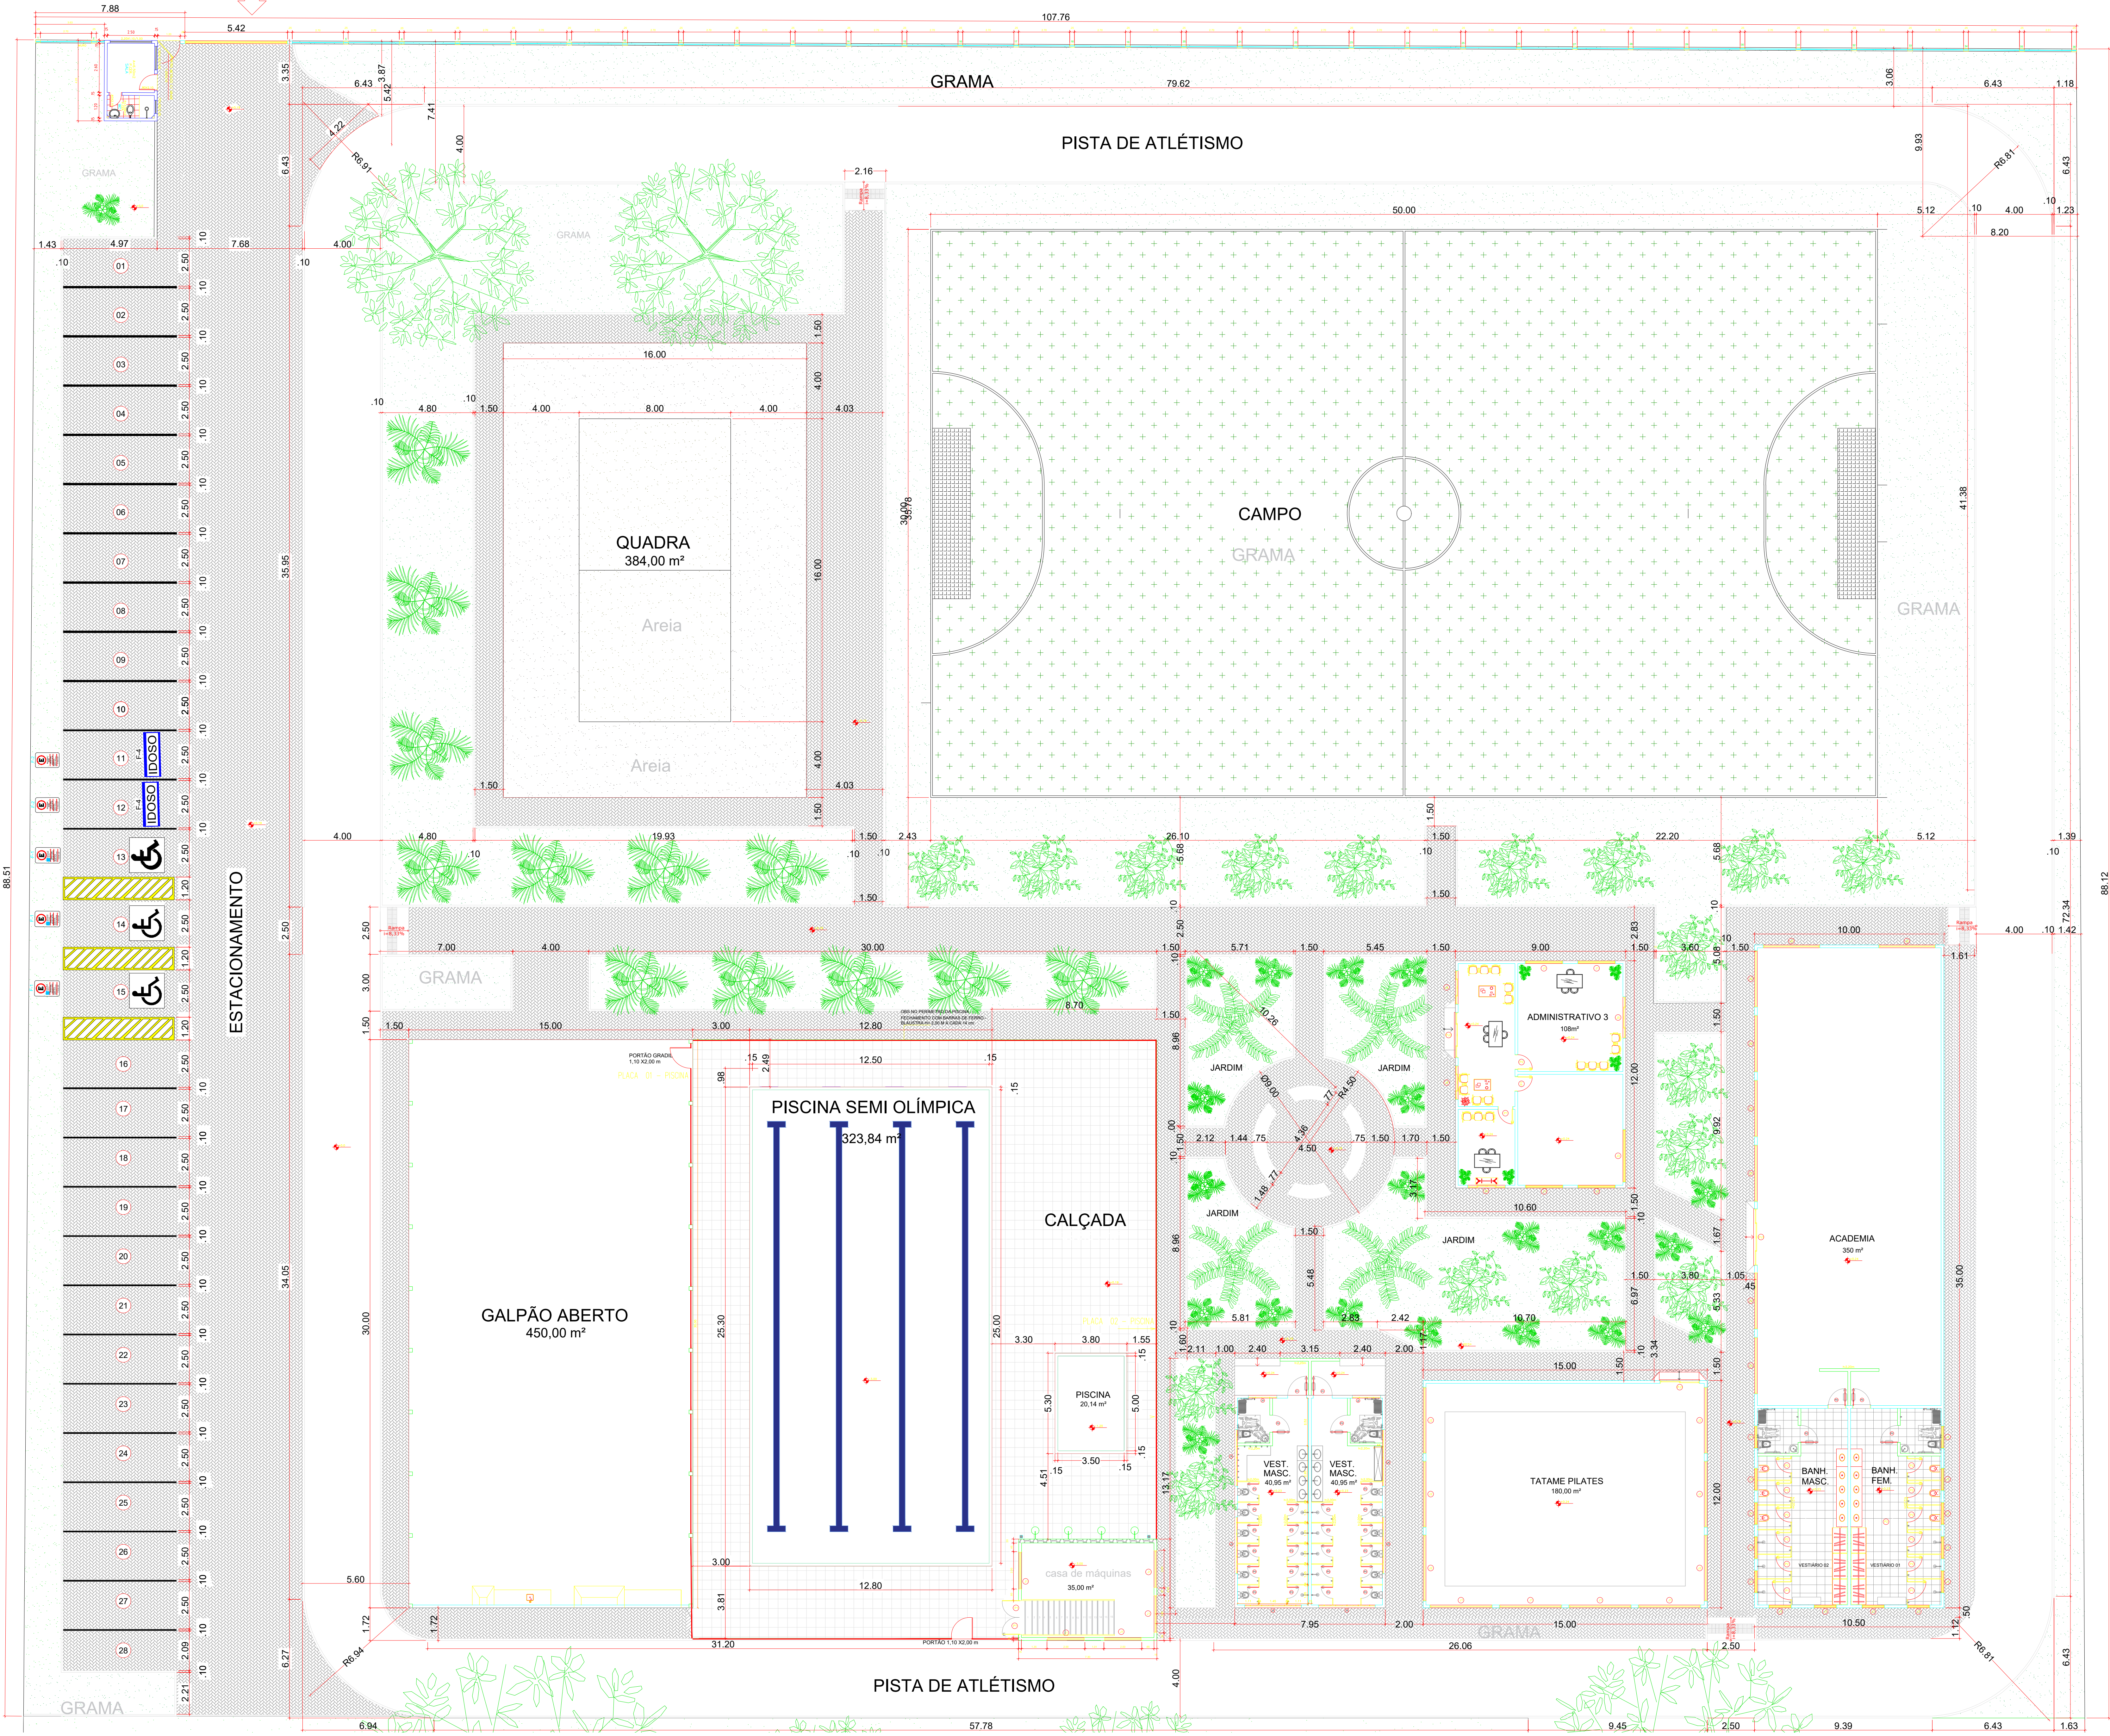

GOVERNO DO ESTADO DE RONDÔNIA
GOVERNO: MARCOS JOSÉ ROCHA DOS SANTOS

7º BATALHÃO DA POLÍCIA MILITAR

OBJETIVO: PROJETO DE CONSTRUÇÃO DO CENTRO DE TREINAMENTO DAS FORÇAS DE SEGURANÇA

NO QUARTEL DO 7º BATALHÃO DA POLÍCIA MILITAR

ENDEREÇO: AVENIDA RIO NEGRO, Nº 3344, GRANDES ÁREAS

LOCAL: ARIQUEMES - RO

USO DA EDIFICAÇÃO: INSTITUCIONAL - BATALHÃO DE POLÍCIA

ESCALA: INDICADA

PROJETO: ARQUITETÔNICO

COMANDANTE DO 7º BATALHÃO DA POLÍCIA MILITAR: JOÃO GABRIEL PEREZ CONSALTER

MAIOR GCM RE 1000467-0

ARQ. 02-11

WANDRIL CÉSAR DA SILVA SANTOS

ARQUITETO E URBANISTA - CAU Nº 19912-5

RESPONSÁVEL TÉCNICO PELA OBRA:

PRIMEIRA RESPONSÁVEL PELO PROJETO:

ÁREAS: TERRENO 22.570,51 m²

ÁREA FECHADA 1.193,93 m²

ÁREA ABERTA 343,98 m²

ÁREA TOTAL 1.507,91 m²

TAXA DE OCUPAÇÃO 6,74 %

ESPAÇO RESERVADO PARA APROVAÇÃO:


ESPAÇO RESERVADO PARA APROVAÇÃO:

DECLARO QUE A APROVAÇÃO DO PROJETO NÃO IMPLICA NO RECONHECIMENTO PELA PREFEITURA DO DÍPITO DE PROPRIEDADE DO TERRENO.




1 PLANTA BAIXA - PISCINA SEMI-OLÍMPICA

ESCALA: 1:50

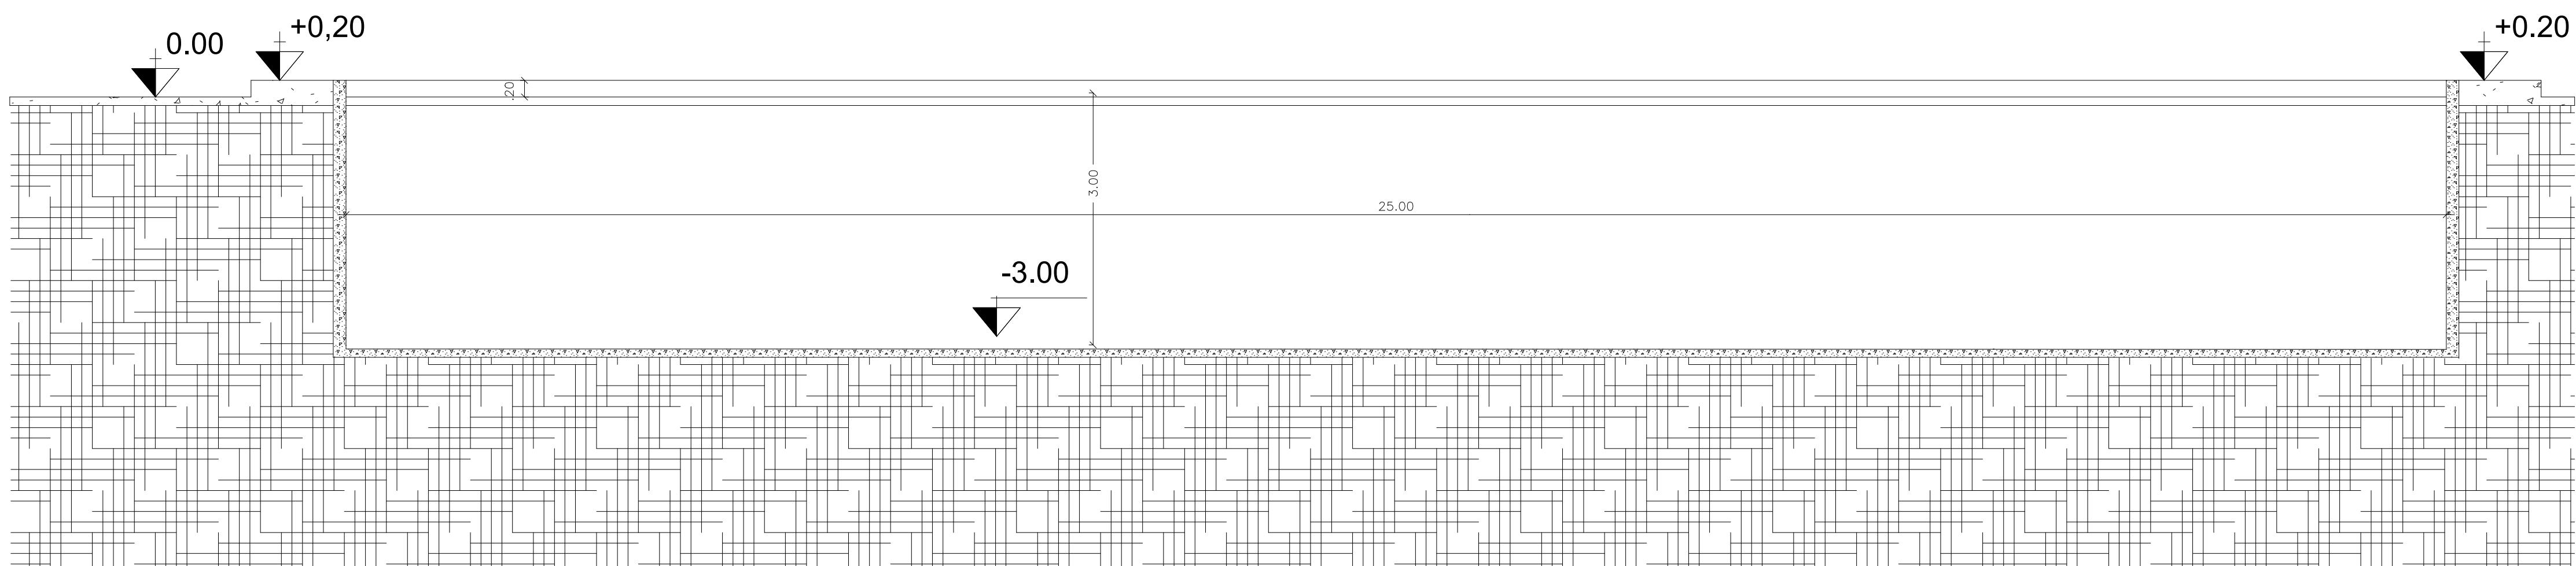


2 CORTA AA

ESCALA: 1:50

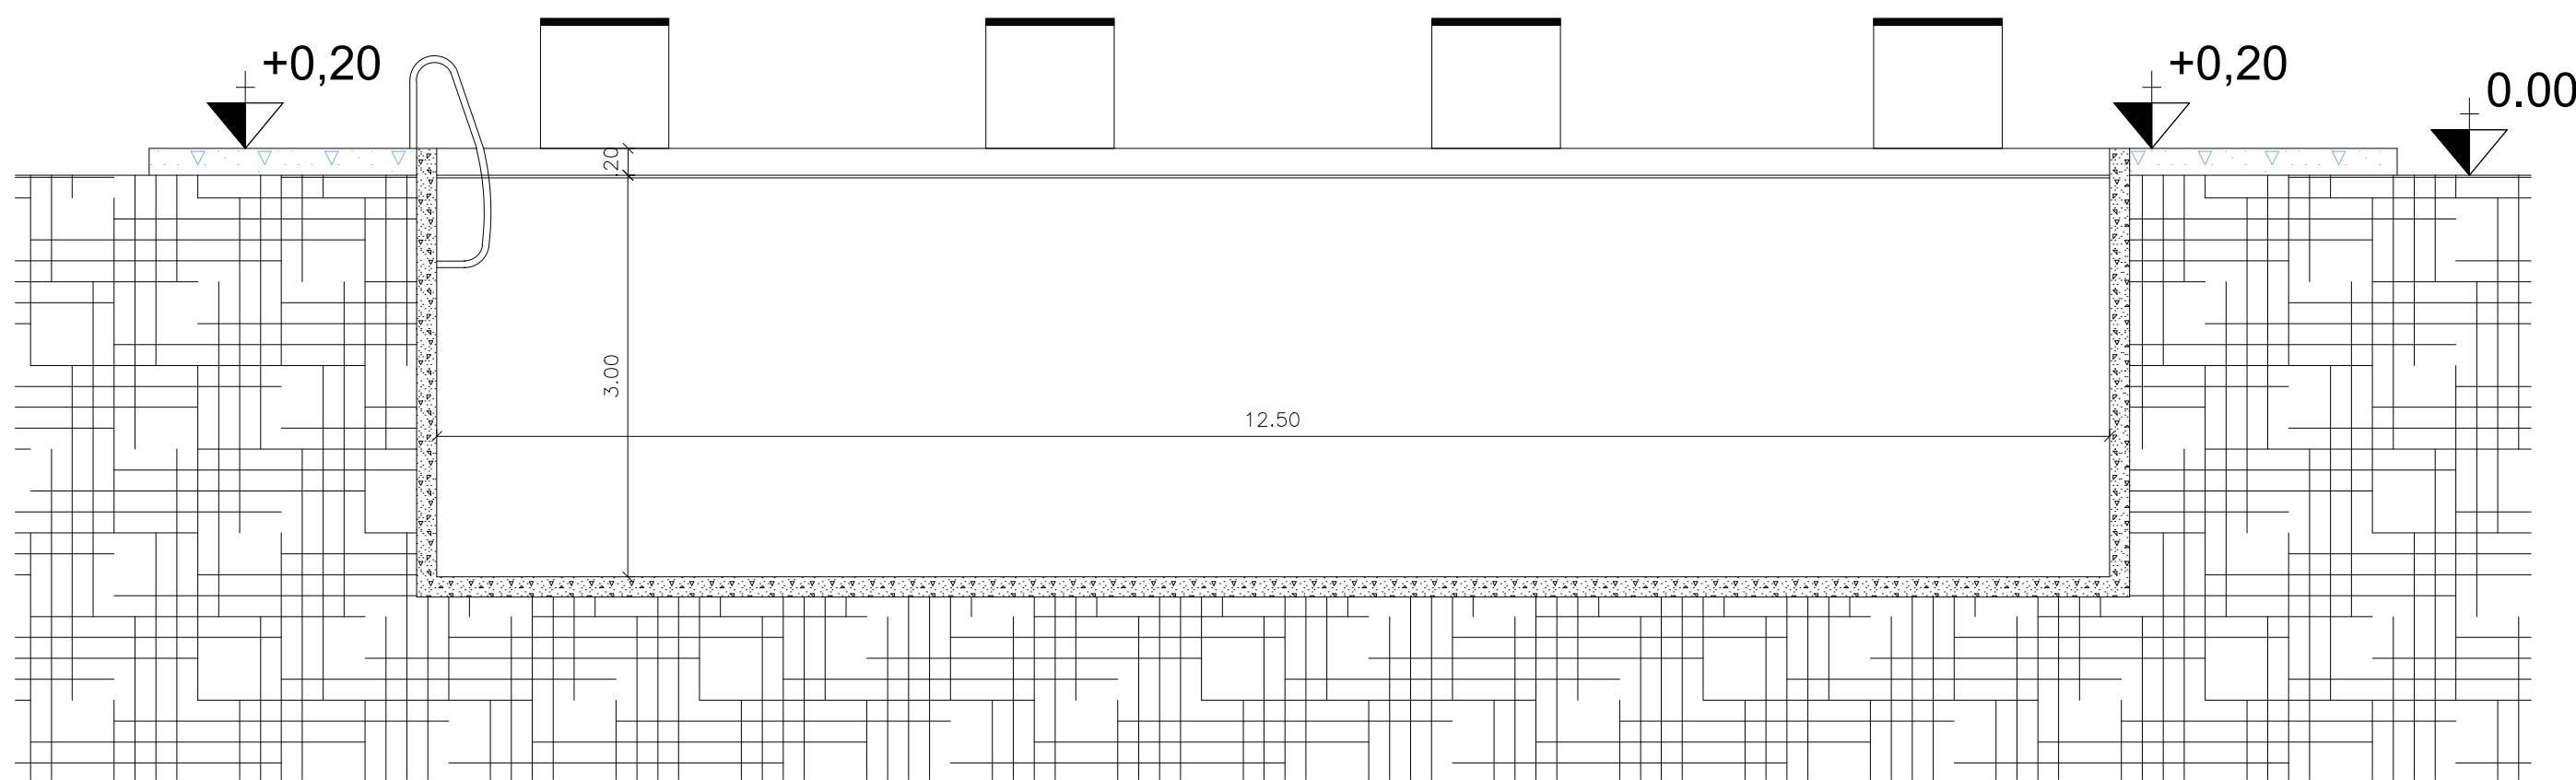


3 CORTA BB

ESCALA: 1:50

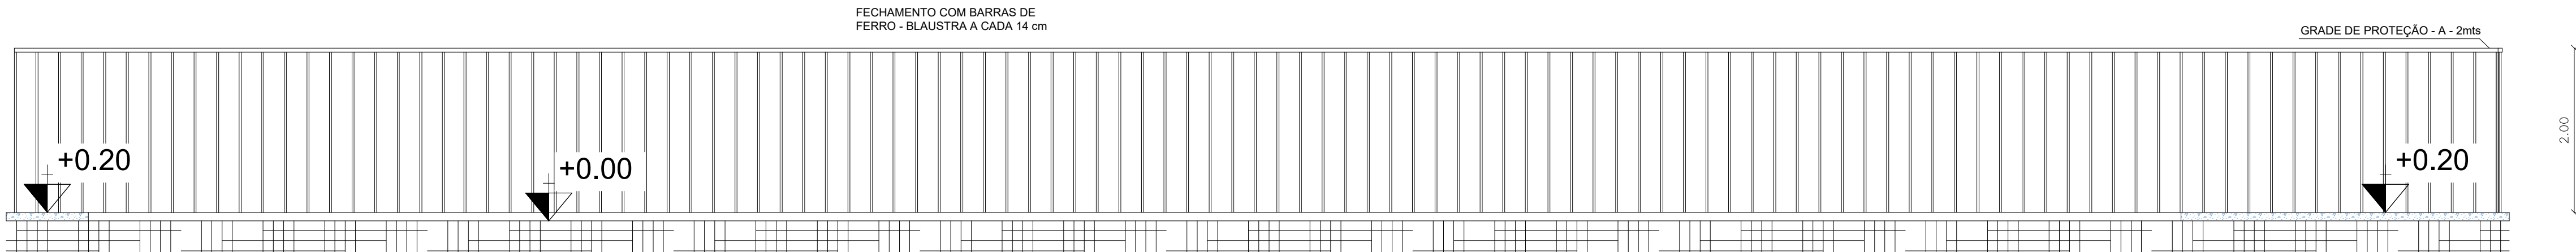


7 GRADE DE PROTEÇÃO

ESCALA: 1:50

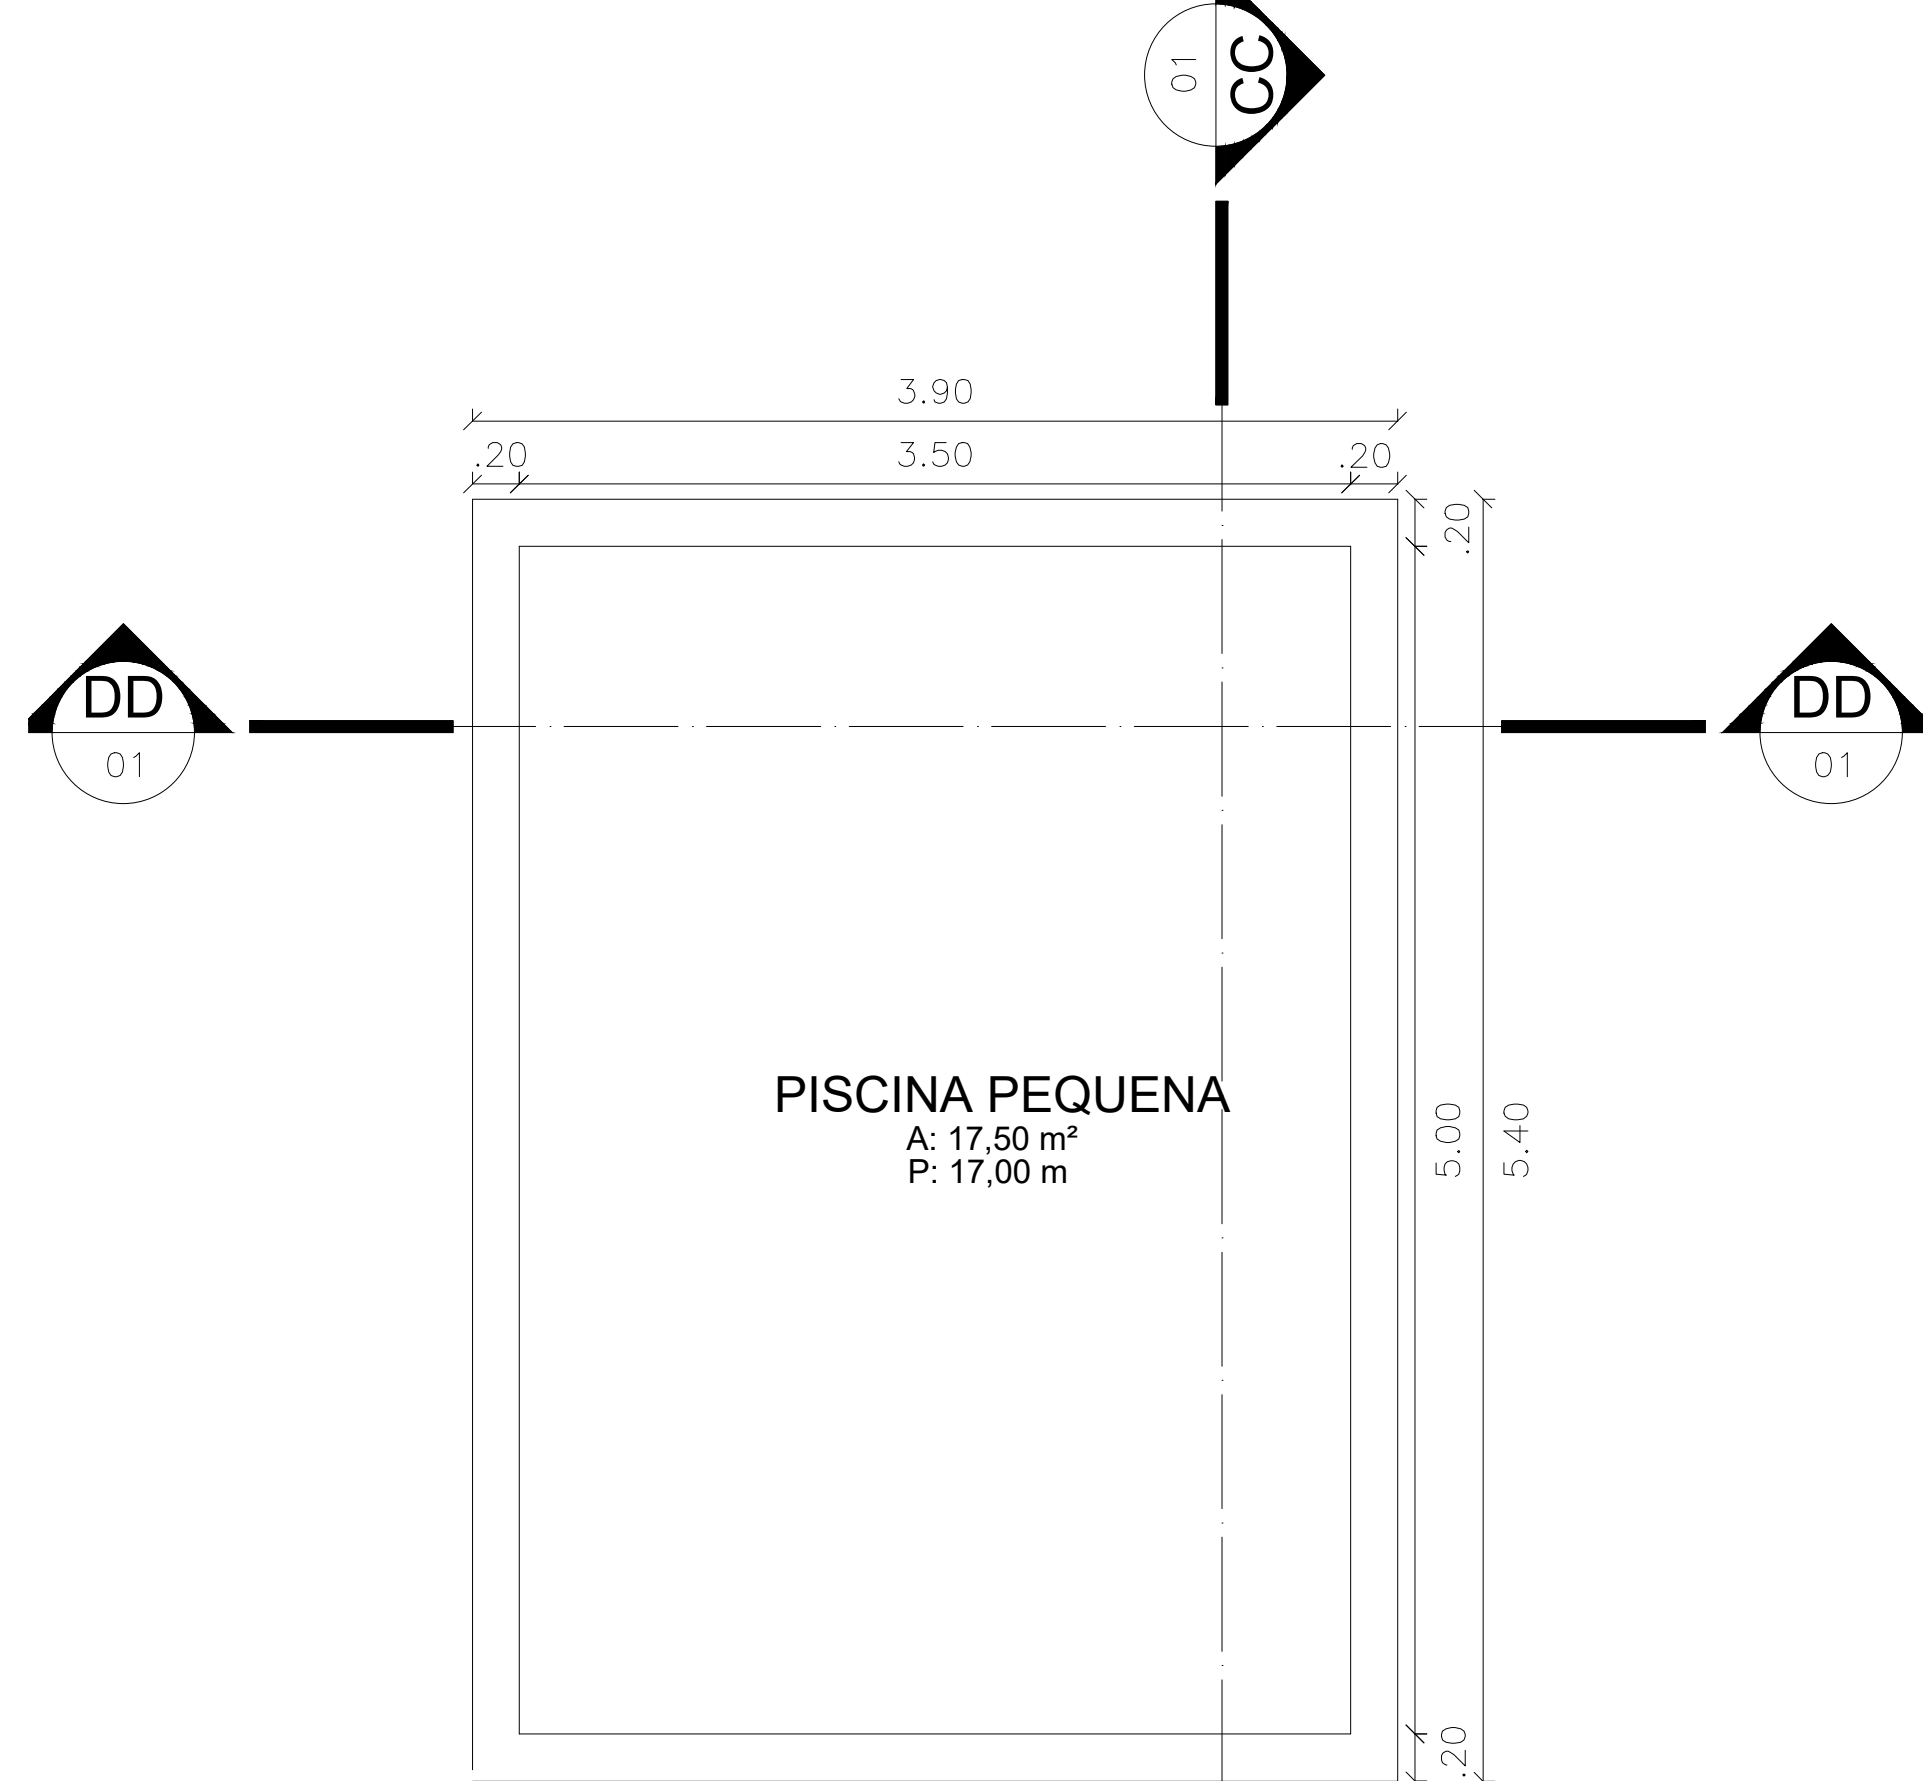


4 PLANTA BAIXA - PISCINA PEQUENA

ESCALA: 1:50

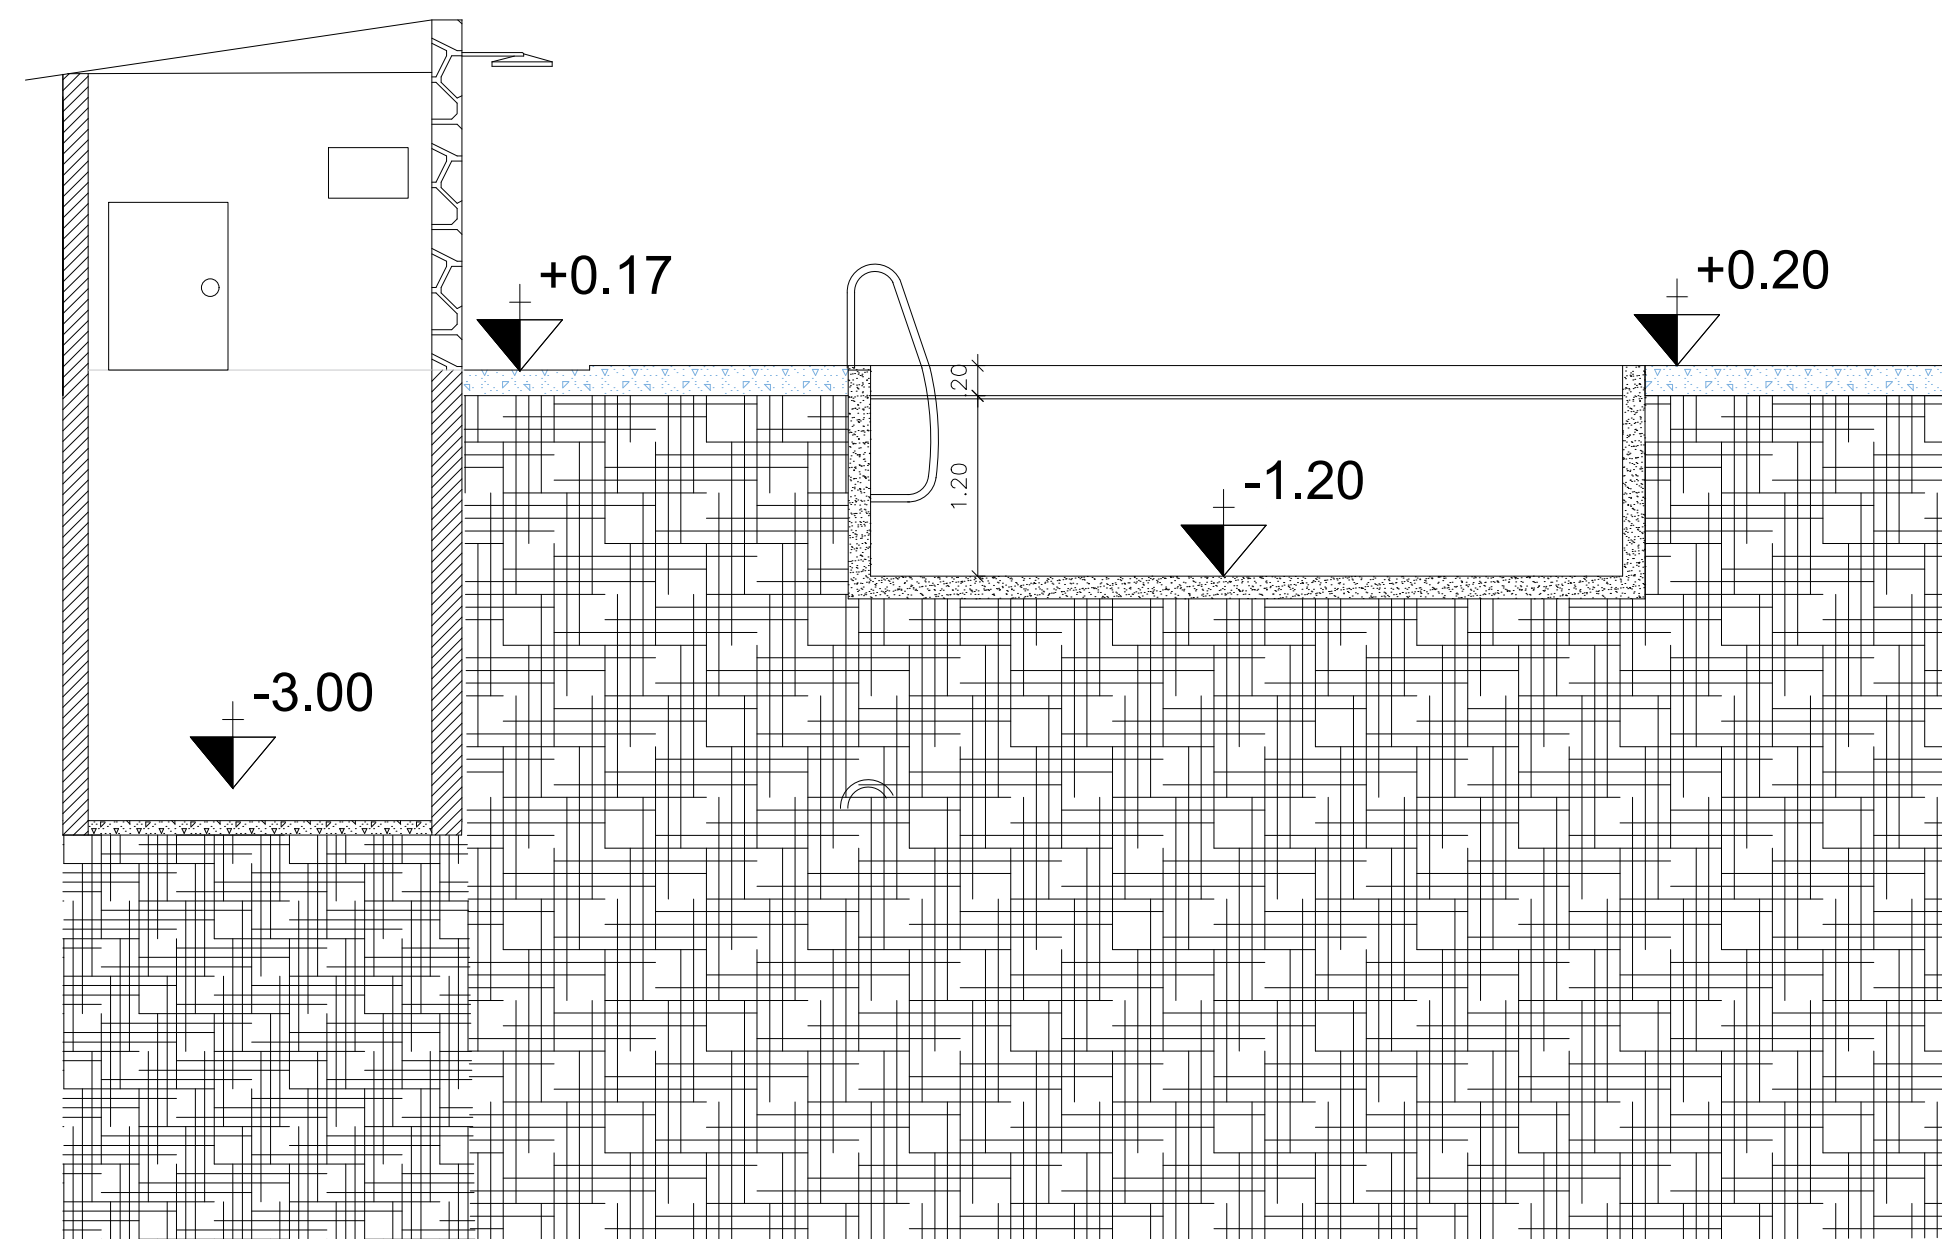

5 CORTA CC

ESCALA: 1:50

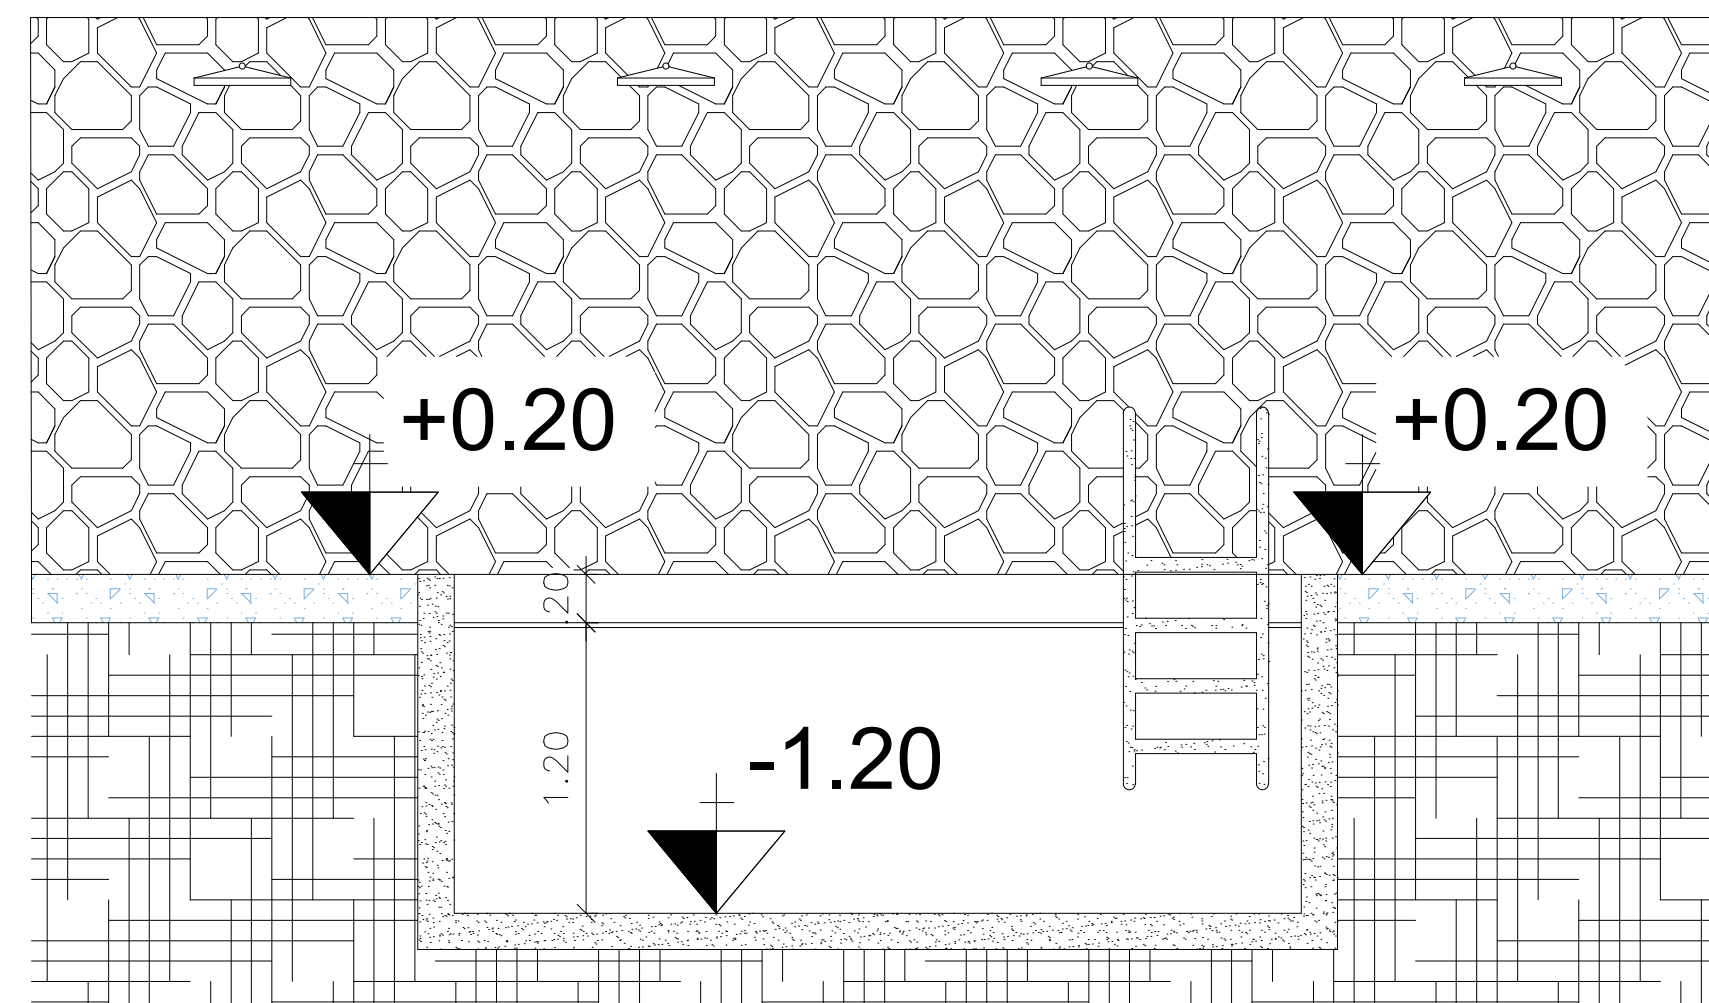

6 CORTA DD

ESCALA: 1:50

GOVERNO DO ESTADO DE RONDÔNIA
GOVERNO: MARCOS JOSÉ ROCHA DOS SANTOS

7º BATALHÃO DA POLÍCIA MILITAR

OBRA/ENDEREÇO: PROJETO DE CONSTRUÇÃO DO CENTRO DE TREINAMENTO DAS FORÇAS DE SEGURANÇA NO QUARTEL DO 7º BATALHÃO DA POLÍCIA MILITAR

USO DA EDIFICAÇÃO: INSTITUCIONAL - BATALHÃO DE POLÍCIA

AVENIDA RIO NEGRO, Nº 334, GRANDES ÁREAS

INSTITUCIONAL - BATALHÃO DE POLÍCIA

CONTEÚDO: PLANTA BAIXA - PISCINA SEMI-OLÍMPICA; PLANTA BAIXA - PISCINA PEQUENA; CORTES AA, BB, CC, DD, GRADE DE PROTEÇÃO DA PISCINA.

COMANDANTE DO 7º BATALHÃO DA POLÍCIA MILITAR

JULHO/2022

ARQ. 03-11

RESP. TÉCNICO DO PROJETO

WANDRILDO CESAR DA SILVA SANTOS

RESPONSÁVEL TÉCNICO PELA OBRA

FIRMA RESPONSÁVEL PELO PROJETODORA

SITUAÇÃO

ÁREA: TERRENO 9.564,25 m²

ÁREA DA PISCINA SEMI-OLÍMPICA 312,50 m²

ÁREA DA PISCINA PEQUENA 17,50 m²


ÁREA DE MÁQUINAS 16,73 m²

ÁREA TOTAL 3.987,73 m²


ESPAÇO RESERVADO PARA APROVAÇÃO

ESPAÇO RESERVADO PARA APROVAÇÃO


DECLARO QUE A APROVAÇÃO DO PROJETO NÃO IMPLICA NO RECONHECIMENTO PELA PREFEITURA DO DIREITO DE PROPRIEDADE DO TERRENO.

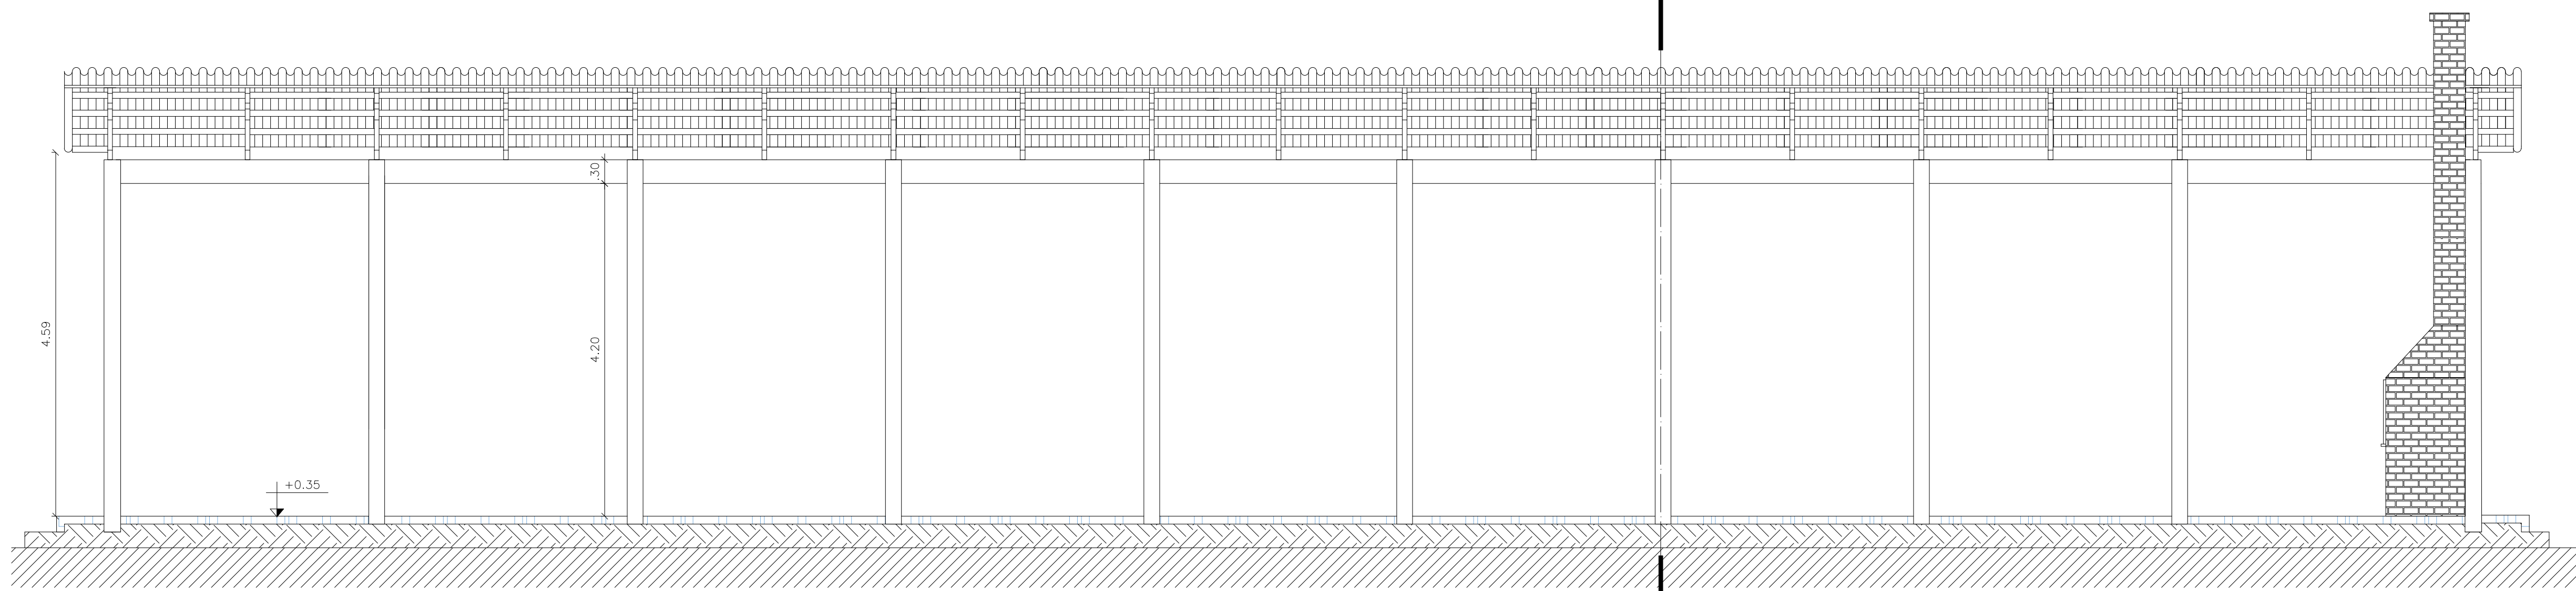


4 CORTE BB
ESCALA 1:50

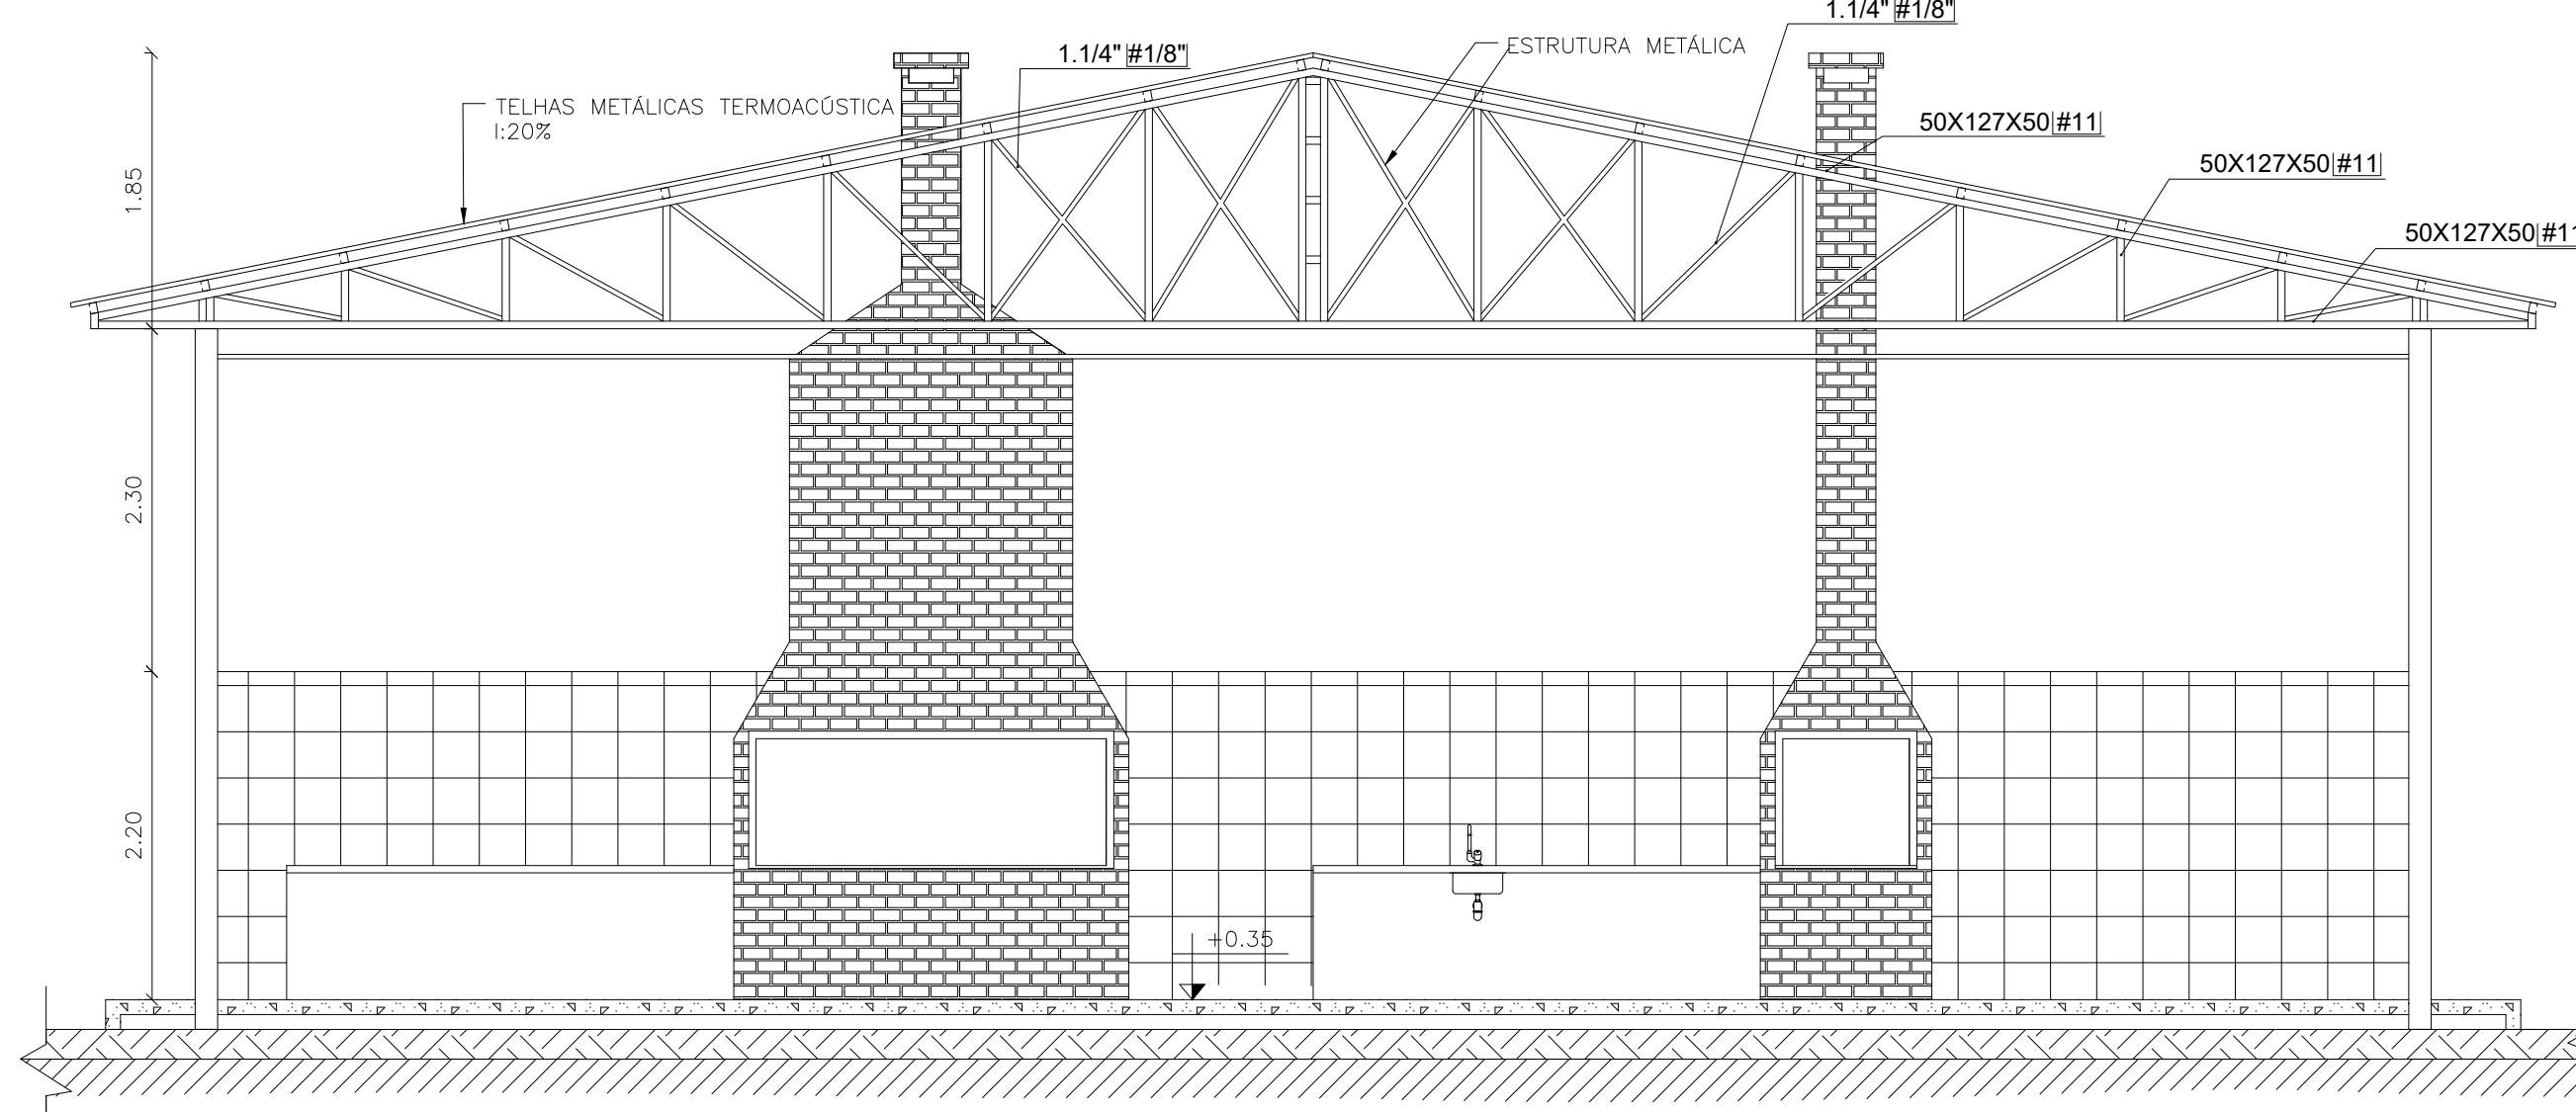

3 CORTE AA
ESCALA 1:50

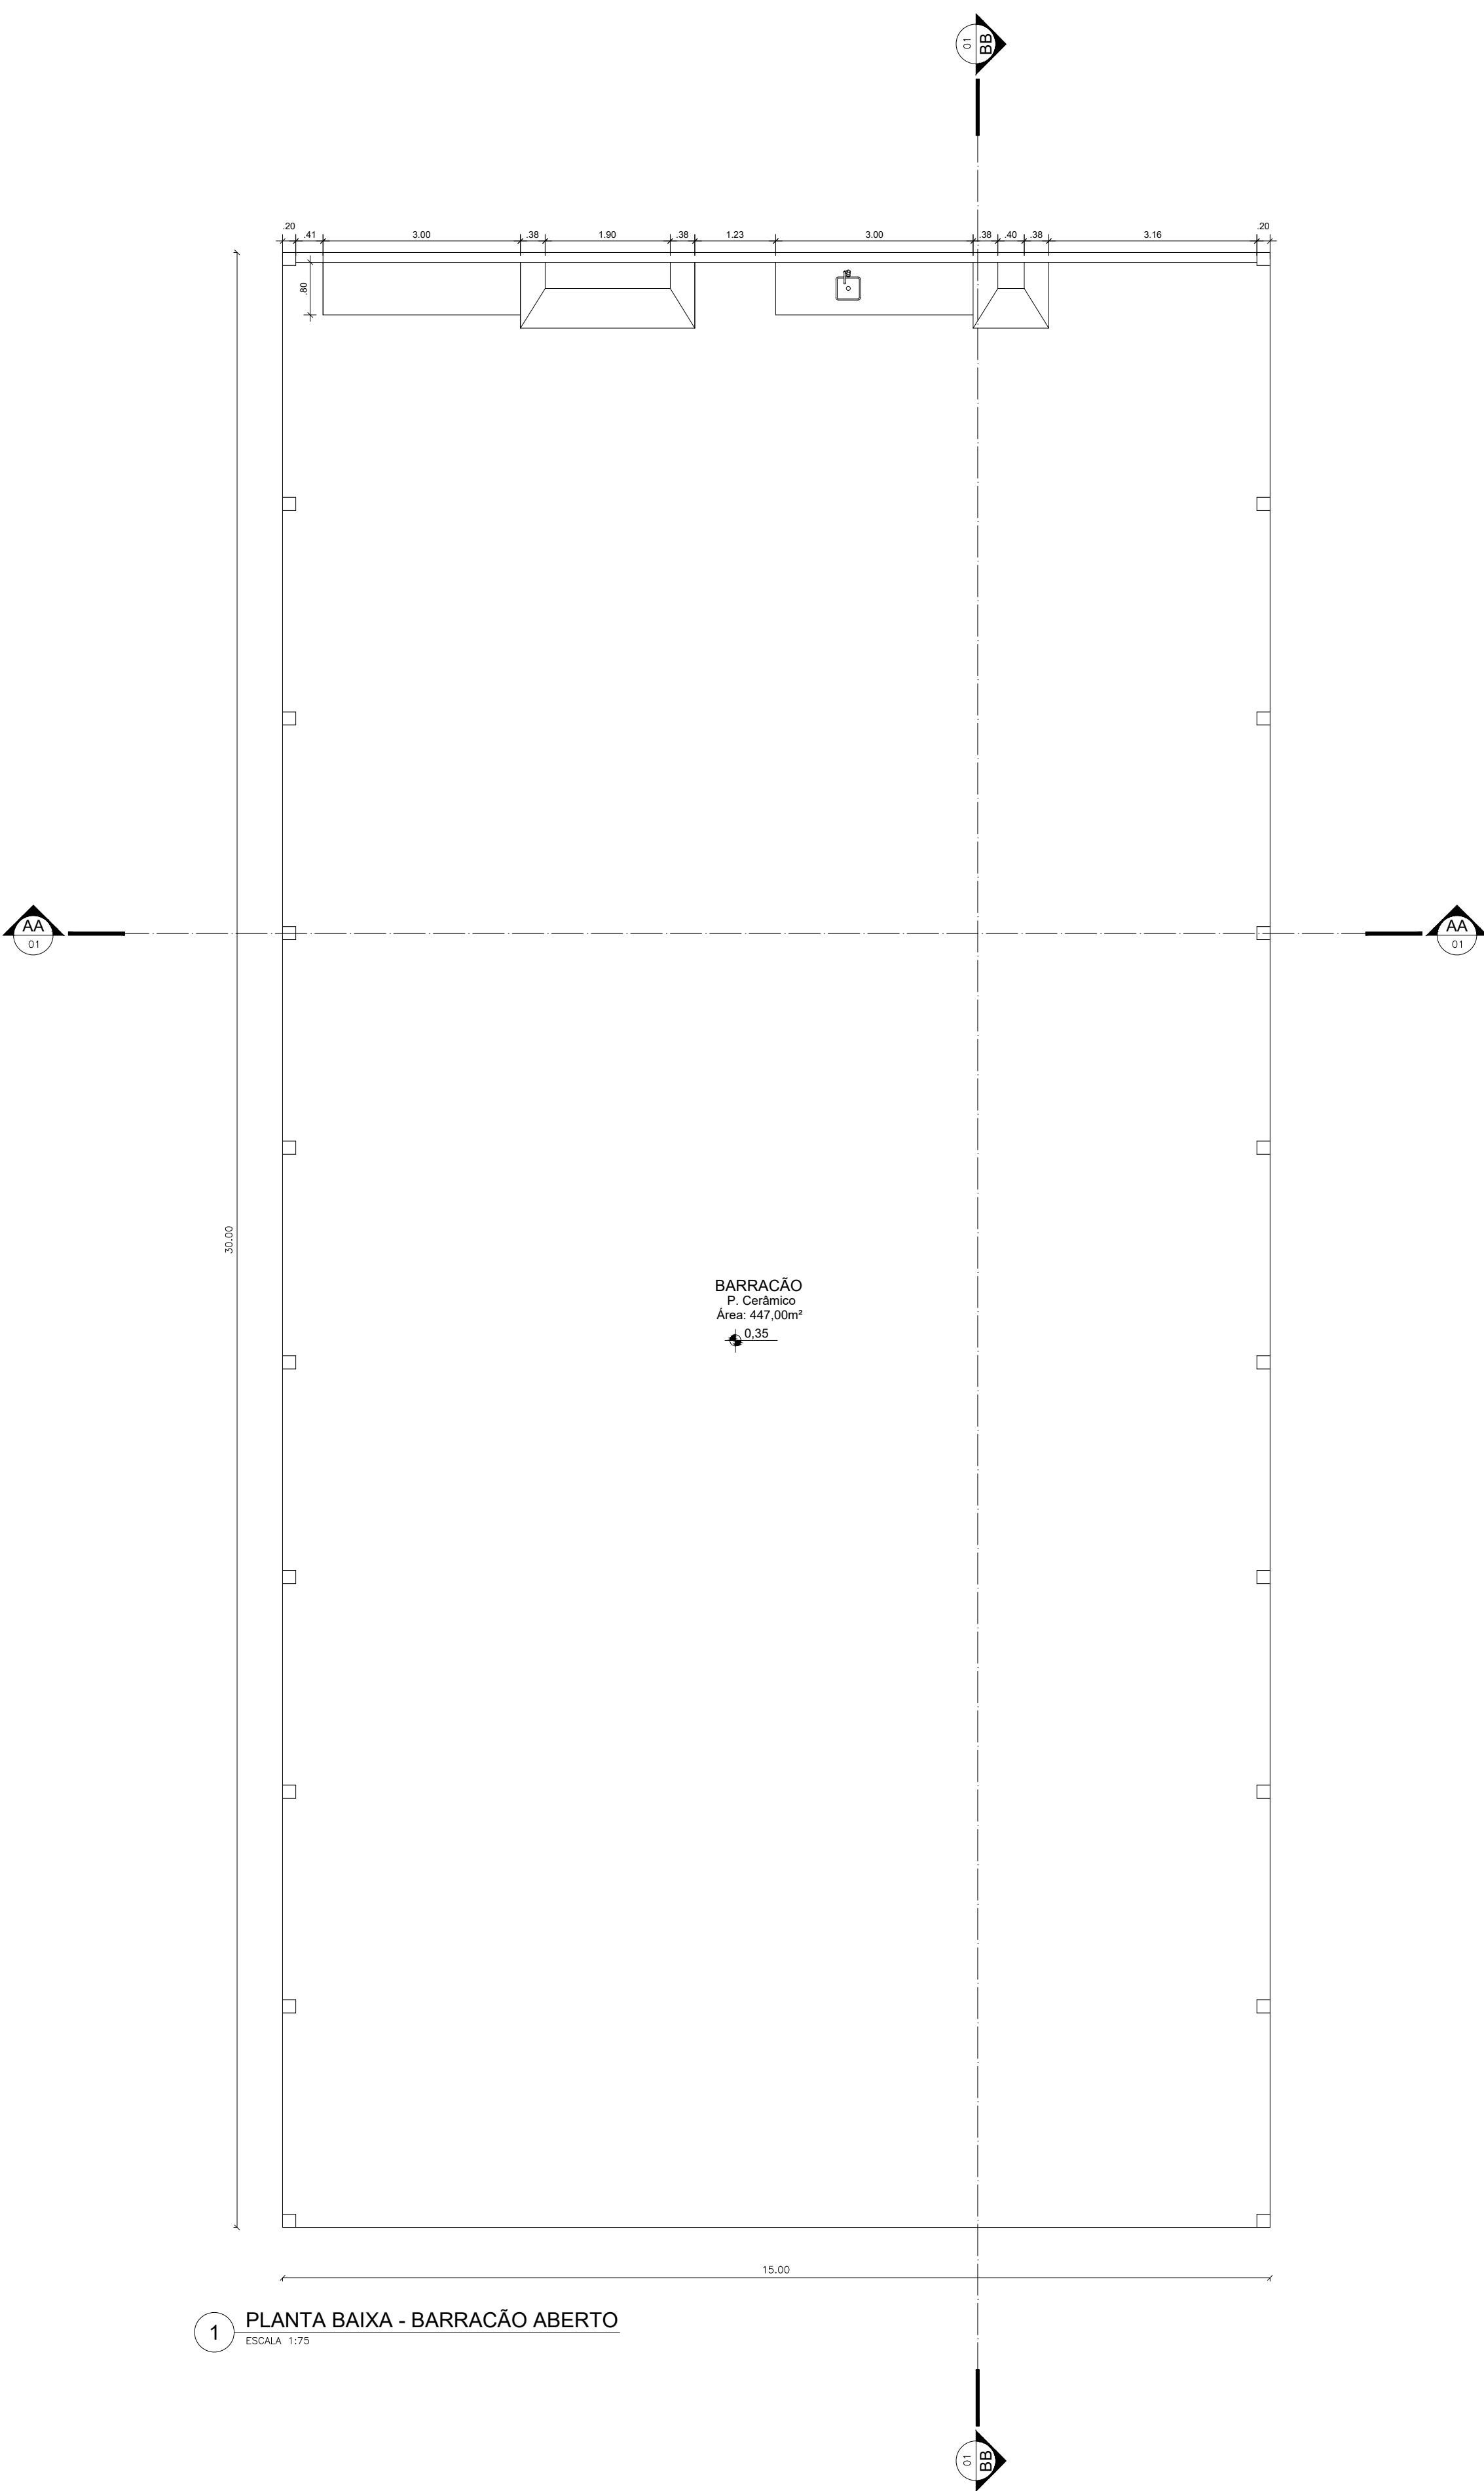

1 PLANTA BAIXA - BARRACÃO ABERTO
ESCALA 1:75

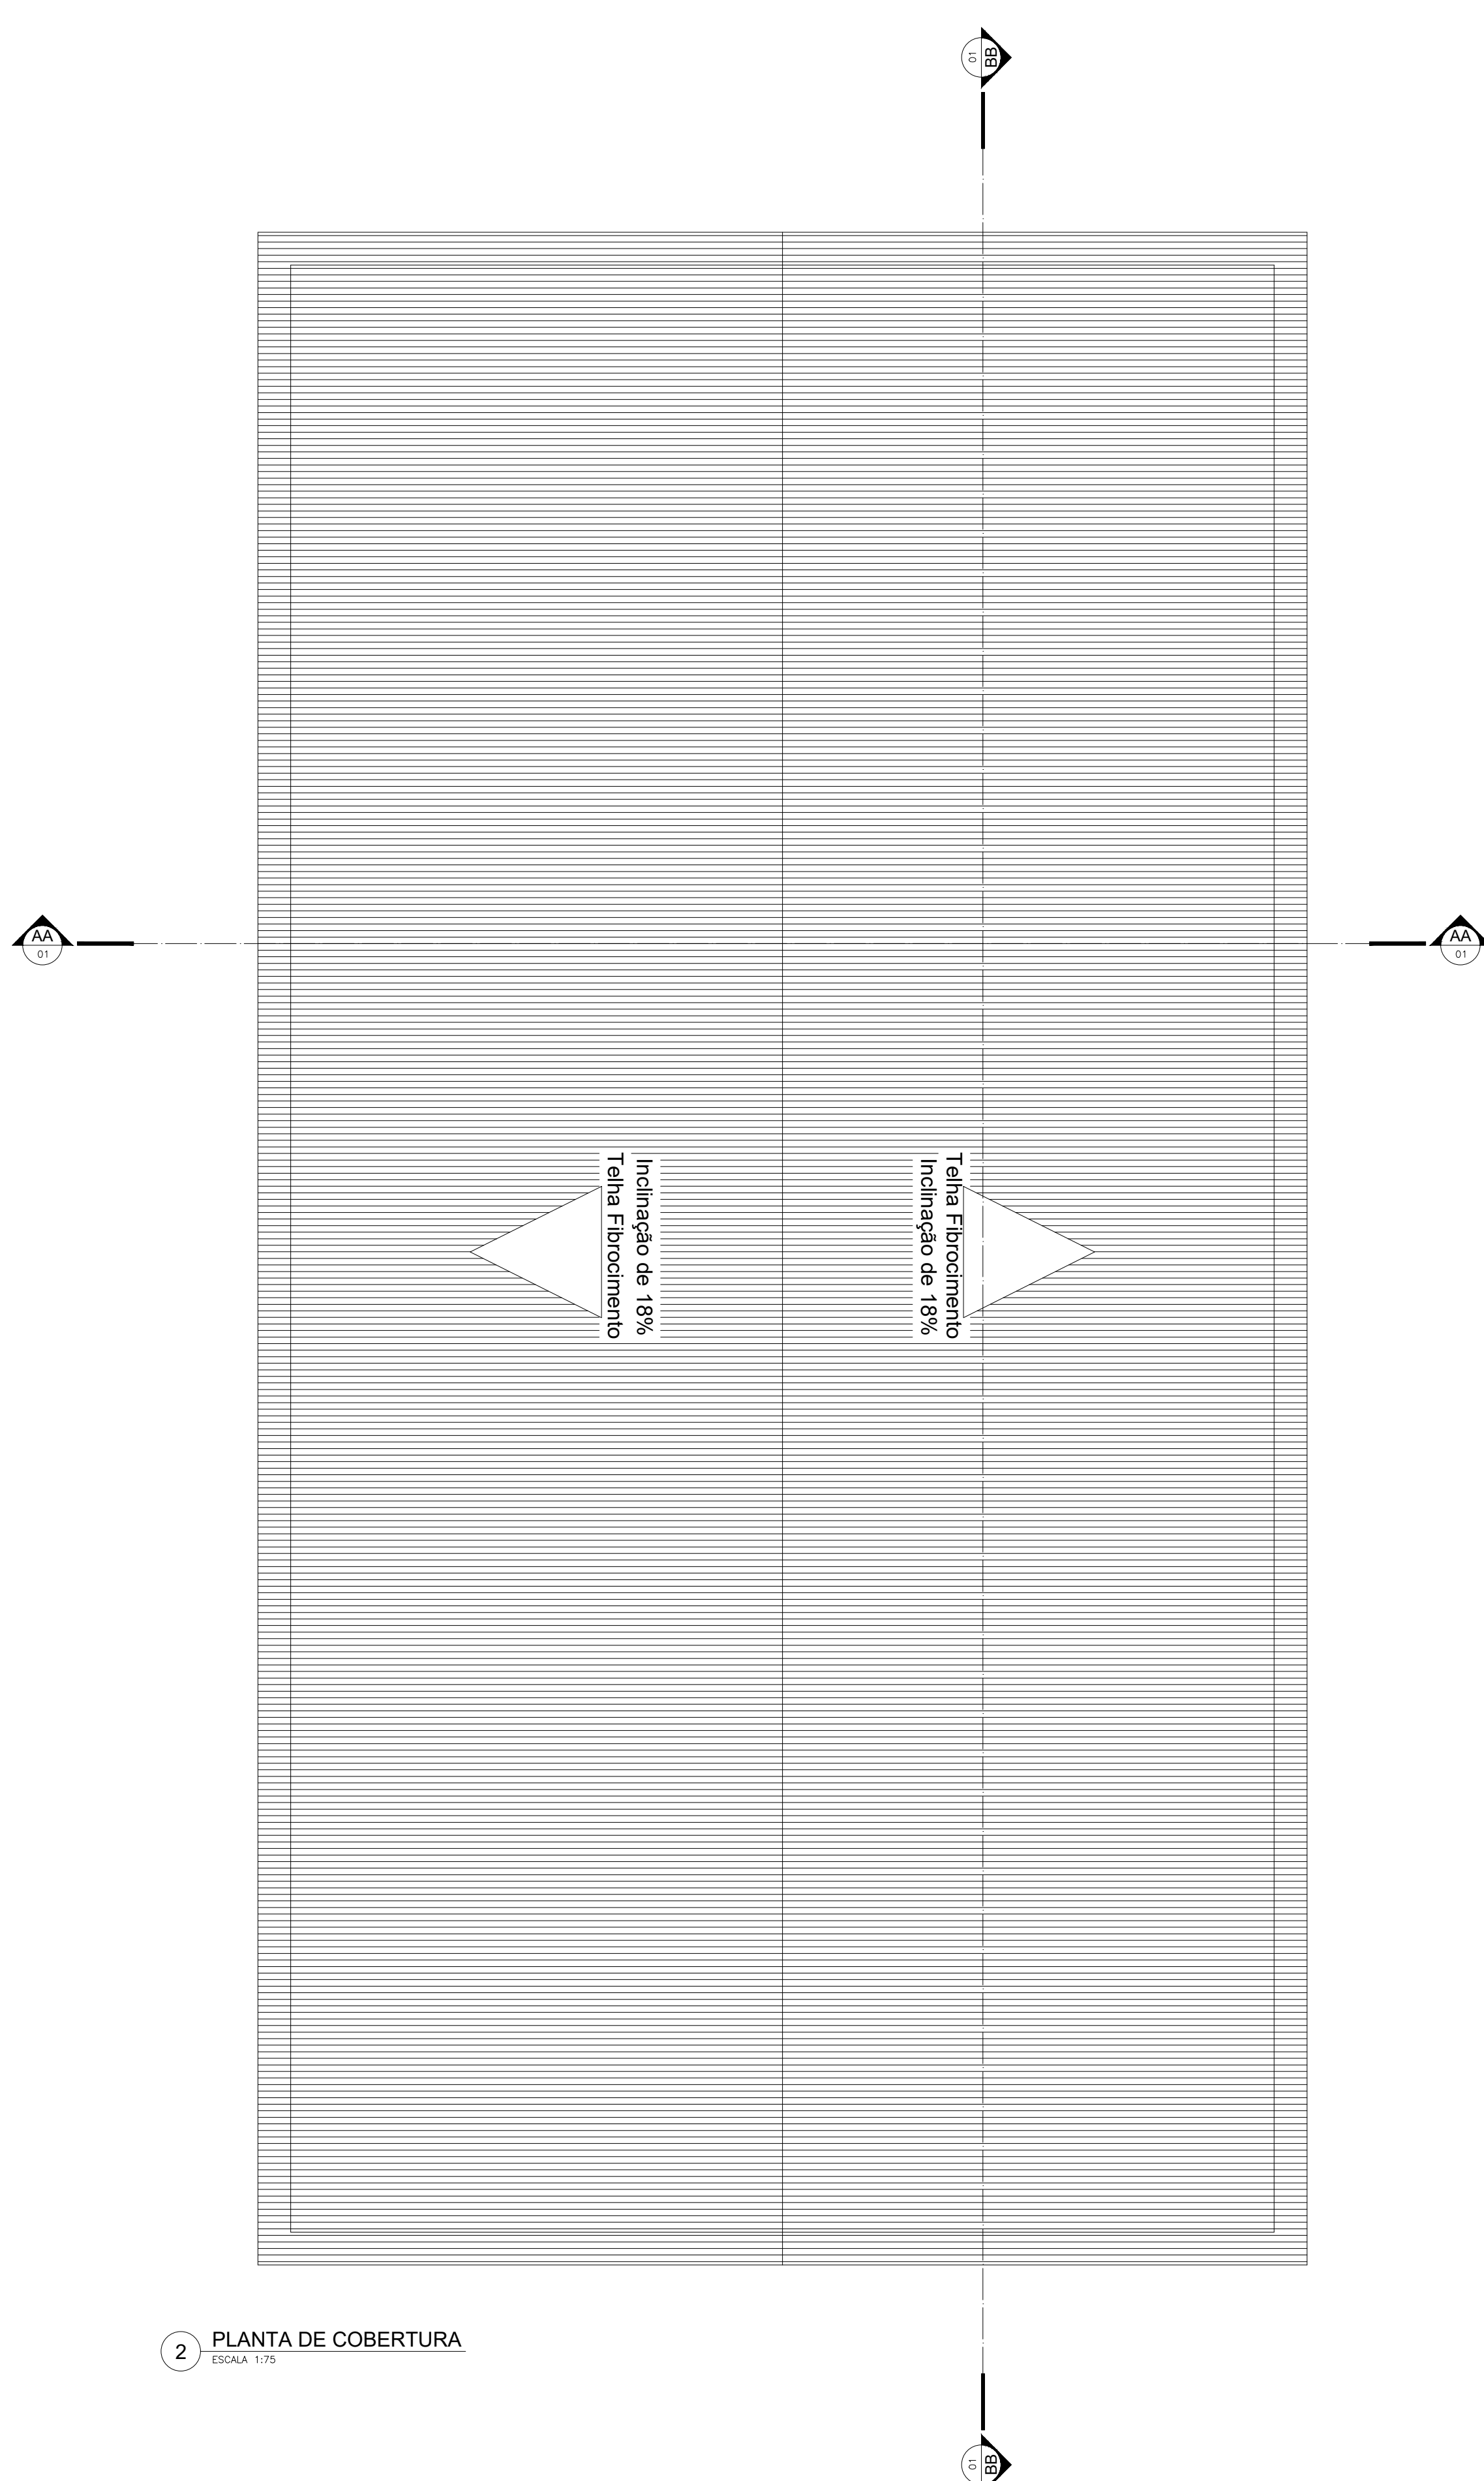

2 PLANTA DE COBERTURA
ESCALA 1:75

Infraestrutura:

Estrutura de concreto armado.


Super estrutura:

Estrutura de concreto armado.


Estrutura cobertura:

Estrutura metálica com telhas metálicas.


GOVERNO DO ESTADO DE RONDÔNIA GOVERNO: MARCOS JOSÉ ROCHA DOS SANTOS		Nº FOLHA:
7º BATALHÃO DA POLICIA MILITAR		
OBSERVAÇÃO: PROJETO DE CONSTRUÇÃO DO CENTRO DE TREINAMENTO DAS FORÇAS DE SEGURANÇA NO QUARTEL DO 7º BATALHÃO DA POLICIA MILITAR		
ENDERECO: AVENIDA RIO NEGRO, Nº 3344, GRANDES ÁREAS	LOCAL: ARIQUEMES - RO	
USO DA EDIFICAÇÃO: INSTITUCIONAL - BATALHÃO DE POLICIA	ORÇAMENTO: -	TAXA DE OCUP. 6,74%
CONTEUDO: PLANTA BAIXA - BARRACÃO ABERTO, CORTE AA, CORTE BB; PLANTA DE COBERTURA.	ESCALA: INDICADA	DESENHO: WANDRIO CÉSAR
COMANDANTE DO 7º BATALHÃO DA POLICIA MILITAR JOÃO GABRIEL PEREZ CONSALTER MAJOR GONÇALVES RODRIGUES	ETAPA DO PROJETO: BÁSICO	DATA: JULHO/2022
AUTORIA DO PROJETO: WANDRIO CÉSAR DA SILVA SANTOS ARQUITETO E PLANEJADOR - CREA Nº 18901/0	FRANQUIA: ARQ. 04-11	
RESPONSÁVEL TÉCNICO PELA OBRA:	RESP. REVISÃO DO PROJETO:	
FRMA RESPONSÁVEL PELO PROJETO/OBRA:	SITUAÇÃO:	
ÁREAS: TERRENO 9.564,25 m² ÁREA DA BARRACÃO 447 m² ÁREA TOTAL 447 m²		
ESPAÇO RESERVADO PARA APROVAÇÃO:		ESPAÇO RESERVADO PARA APROVAÇÃO:
DECLARO QUE A APROVAÇÃO DO PROJETO NÃO IMPLICA NO RECONHECIMENTO PELA PREFEITURA DO DIREITO DE PROPRIEDADE DO TERRENO.		

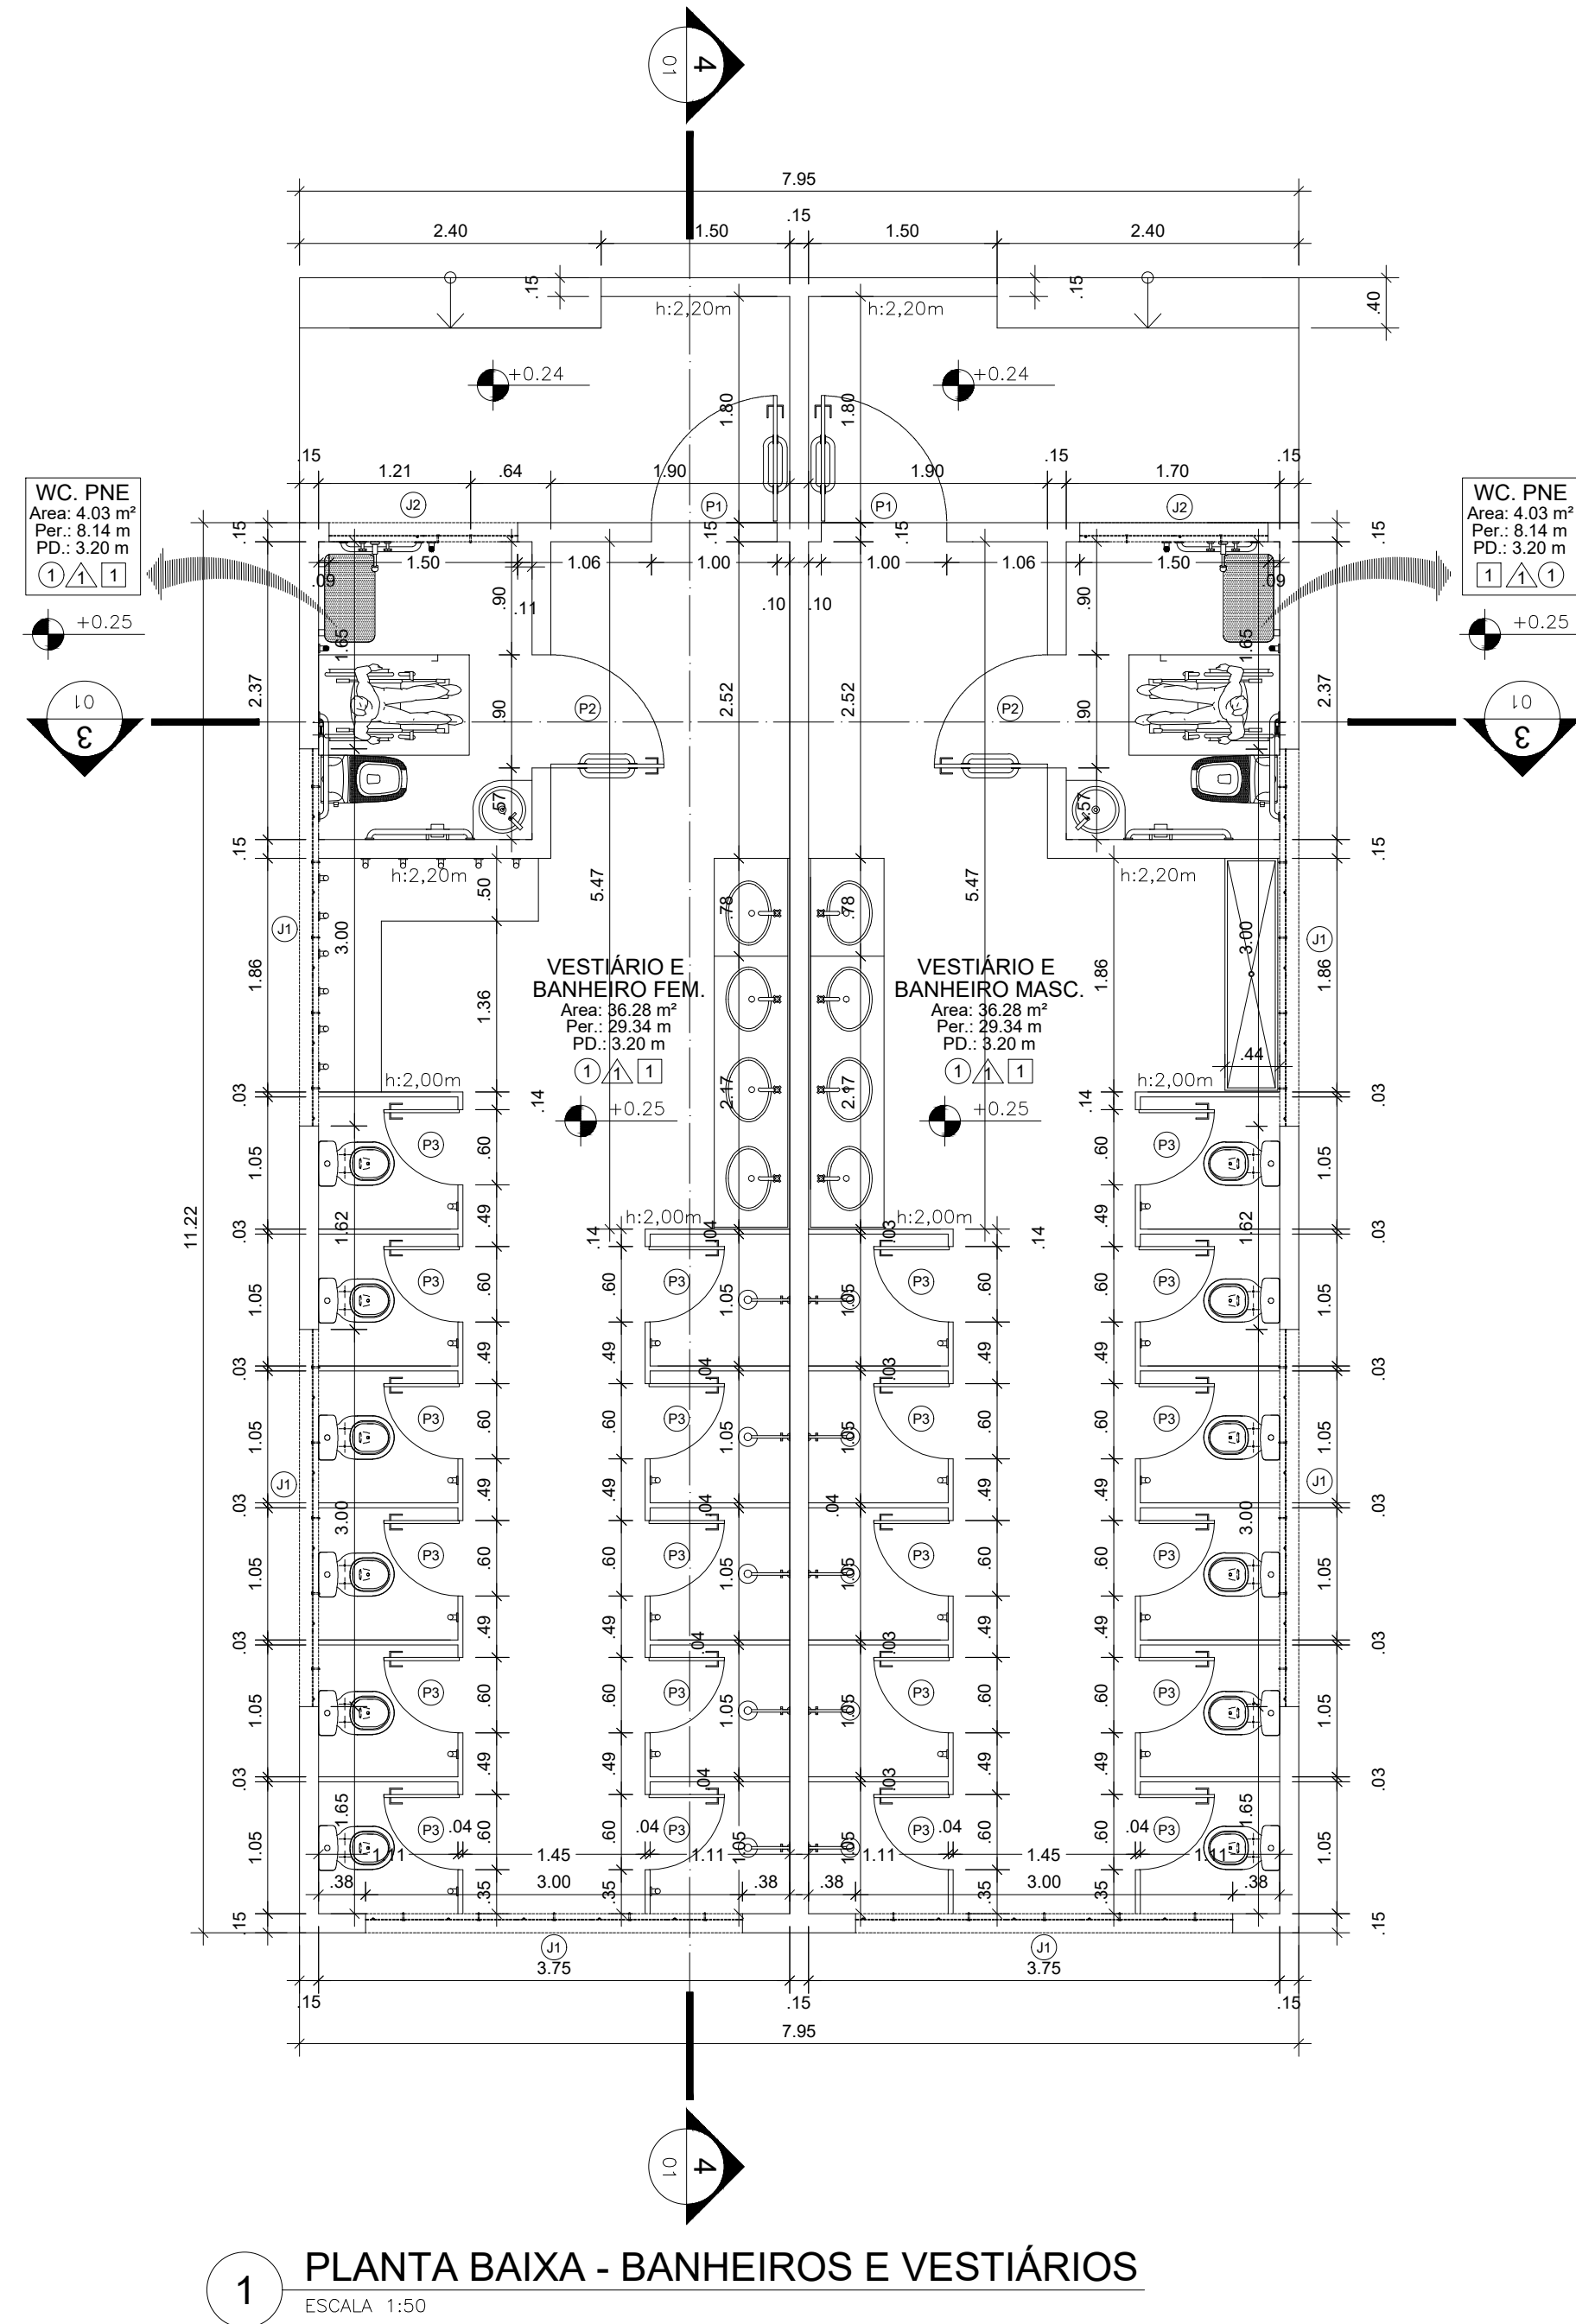


1 PLANTA BAIXA - BANHEIROS E VESTIÁRIOS
ESCALA 1:50

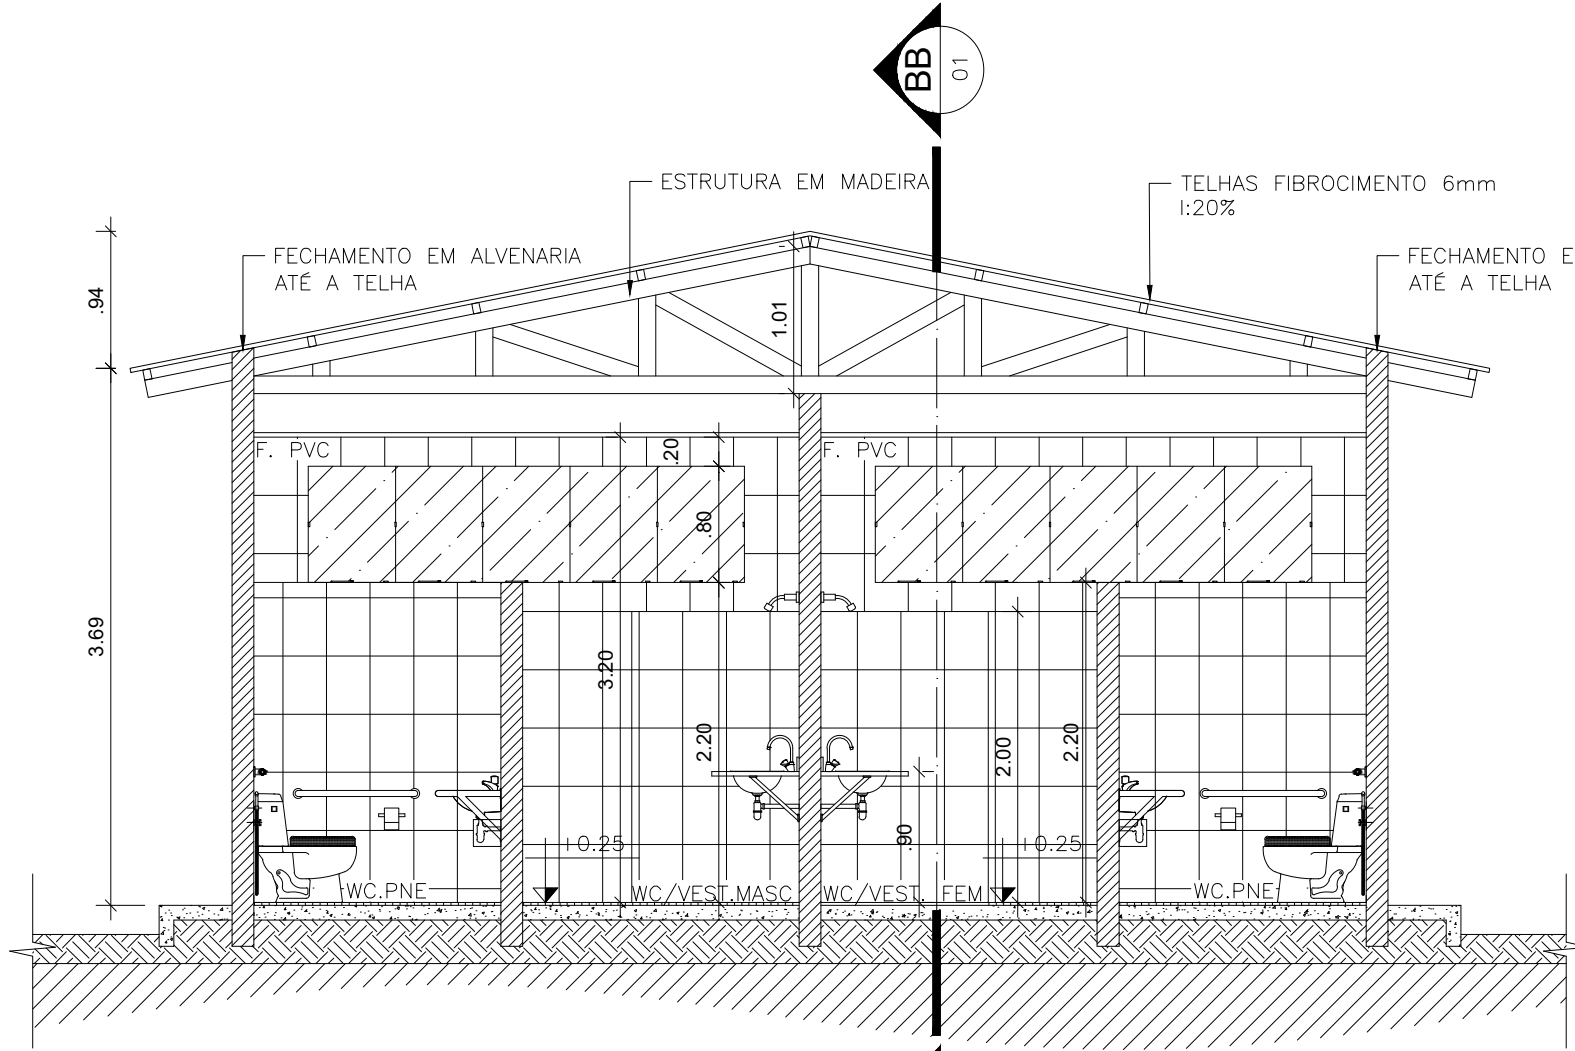


3 CORTE AA - BANHEIROS E VESTIÁRIOS
ESCALA 1:50

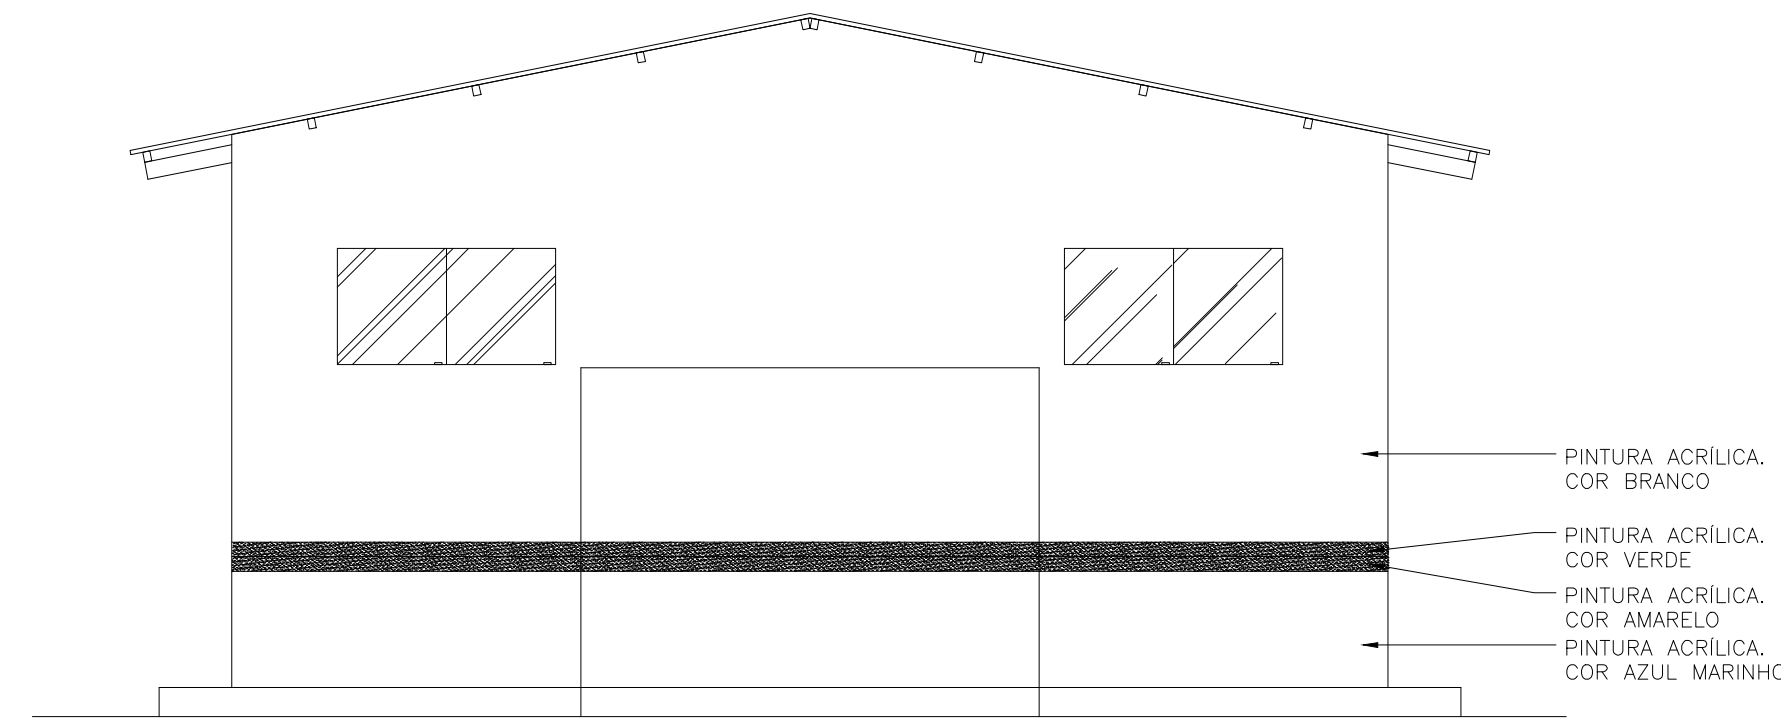


5 FACHADA 1 - BANHEIROS E VESTIÁRIOS
ESCALA 1:50

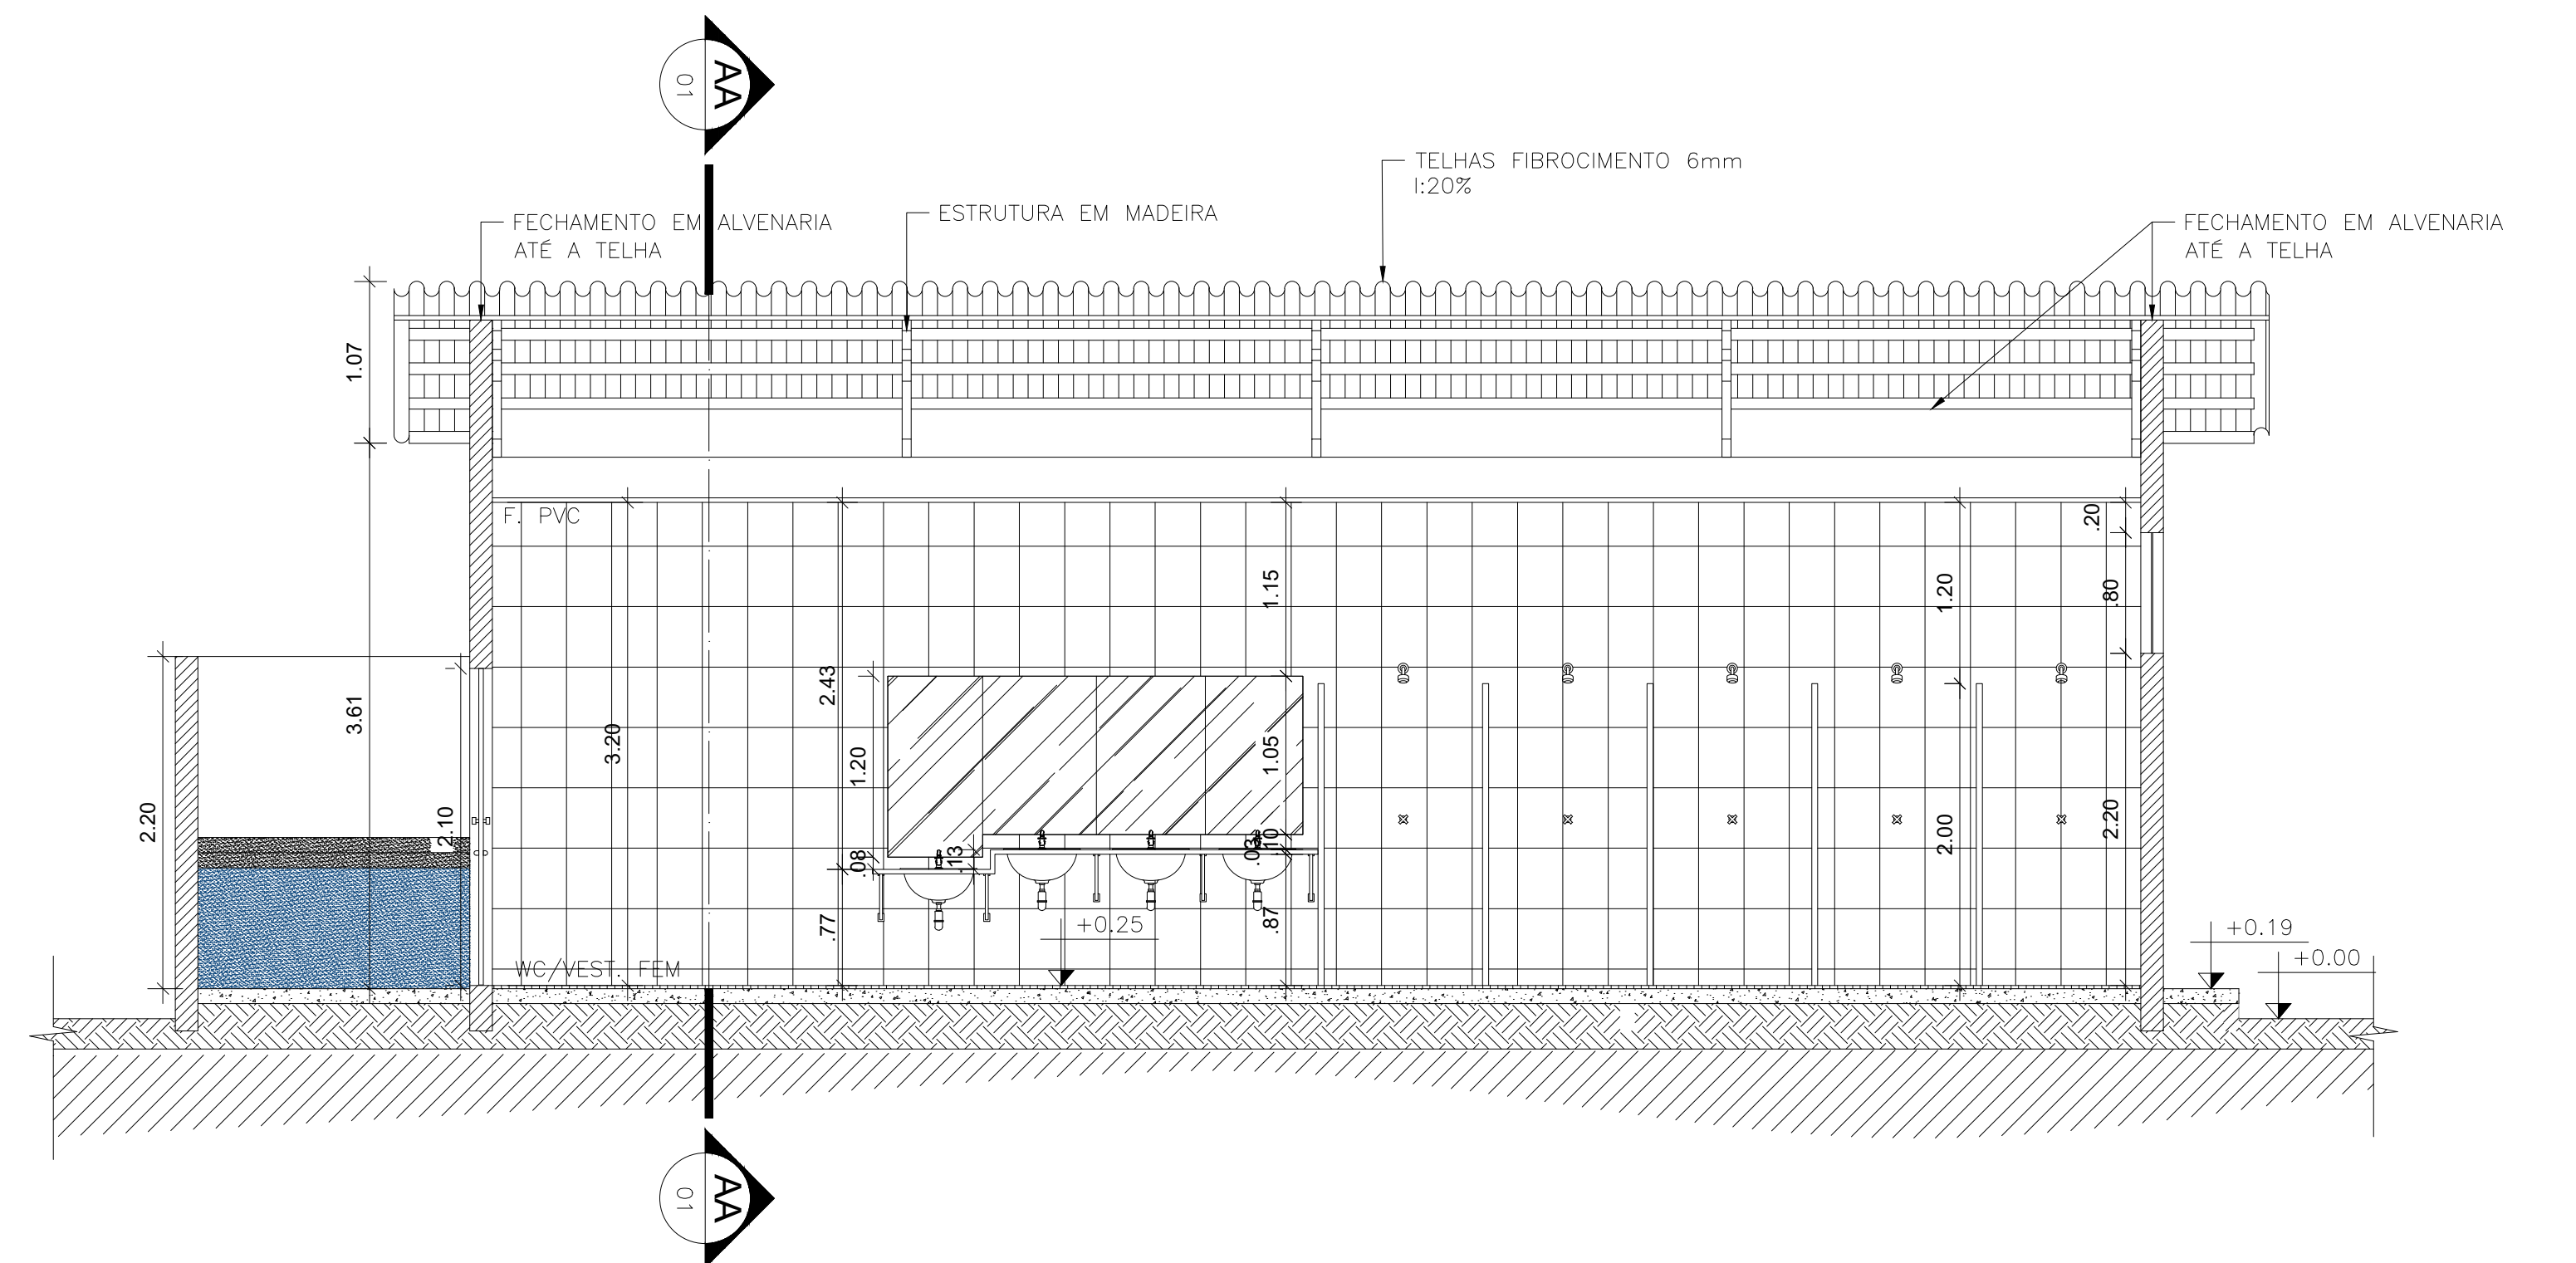


4 CORTE BB - BANHEIROS E VESTIÁRIOS
ESCALA 1:40

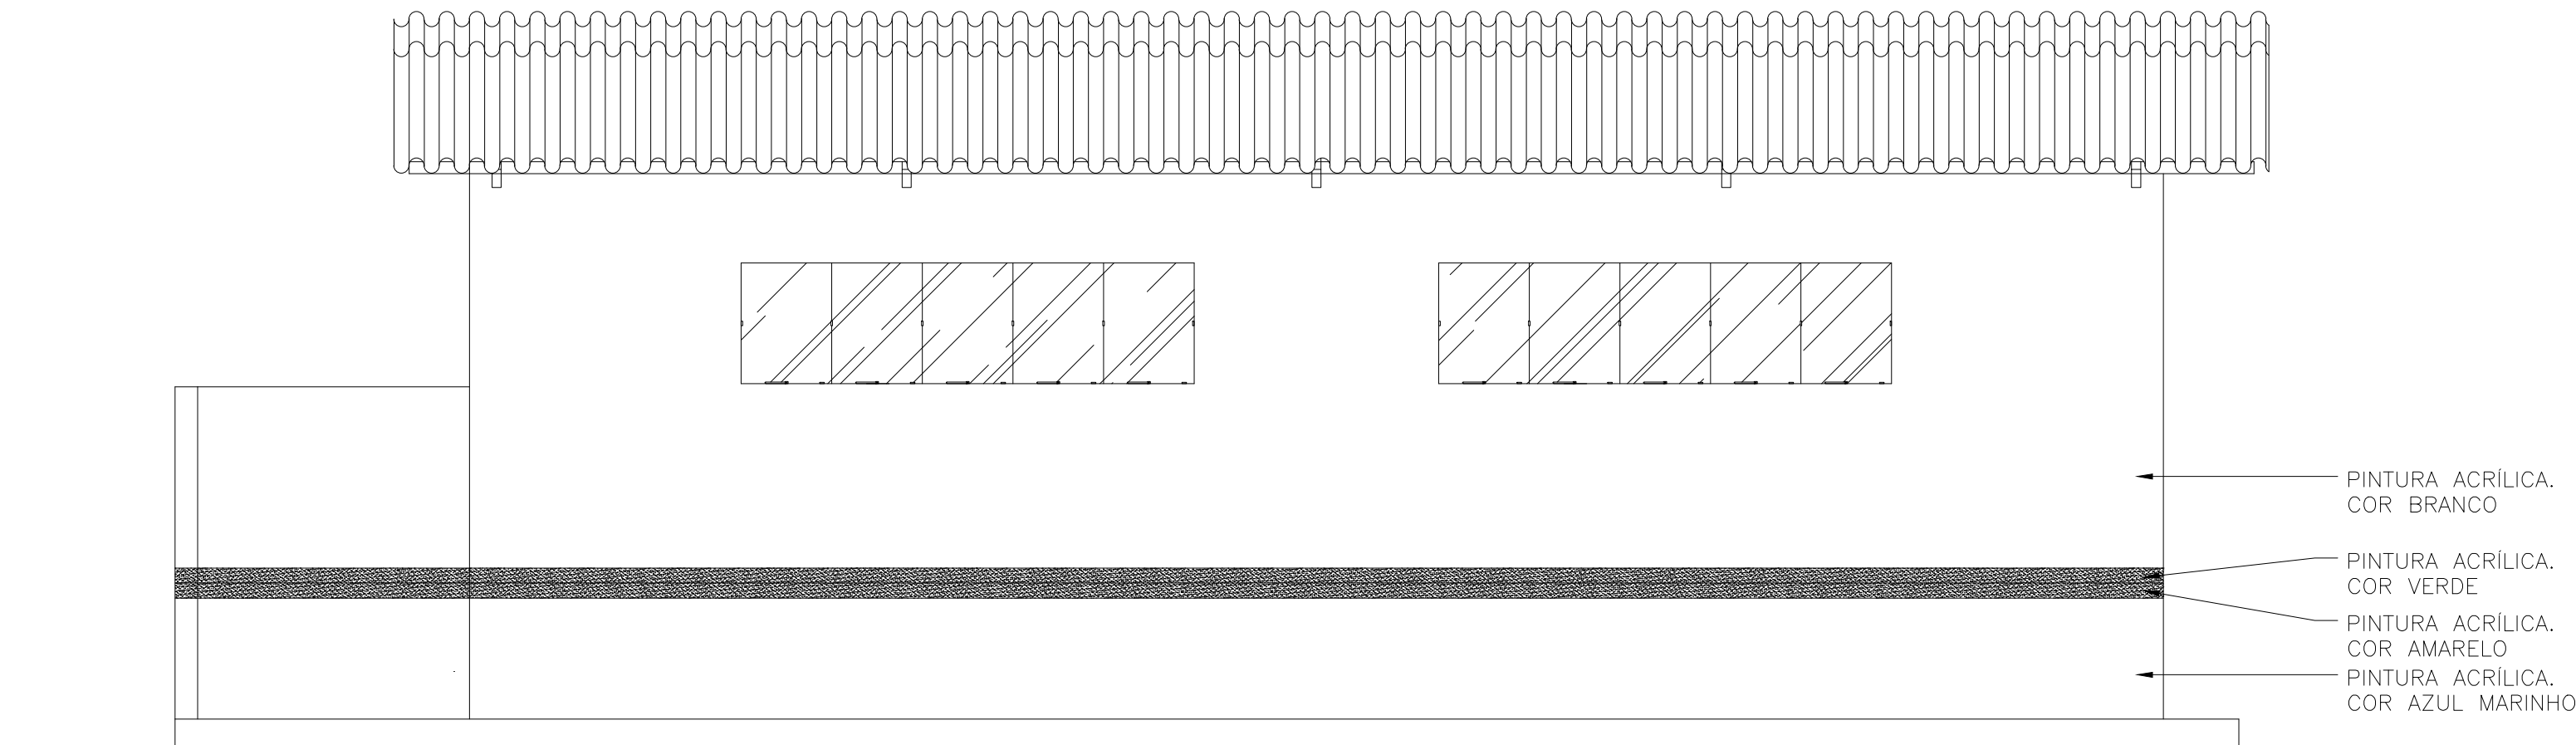

6 FACHADA 2 - BANHEIROS E VESTIÁRIOS
ESCALA 1:40

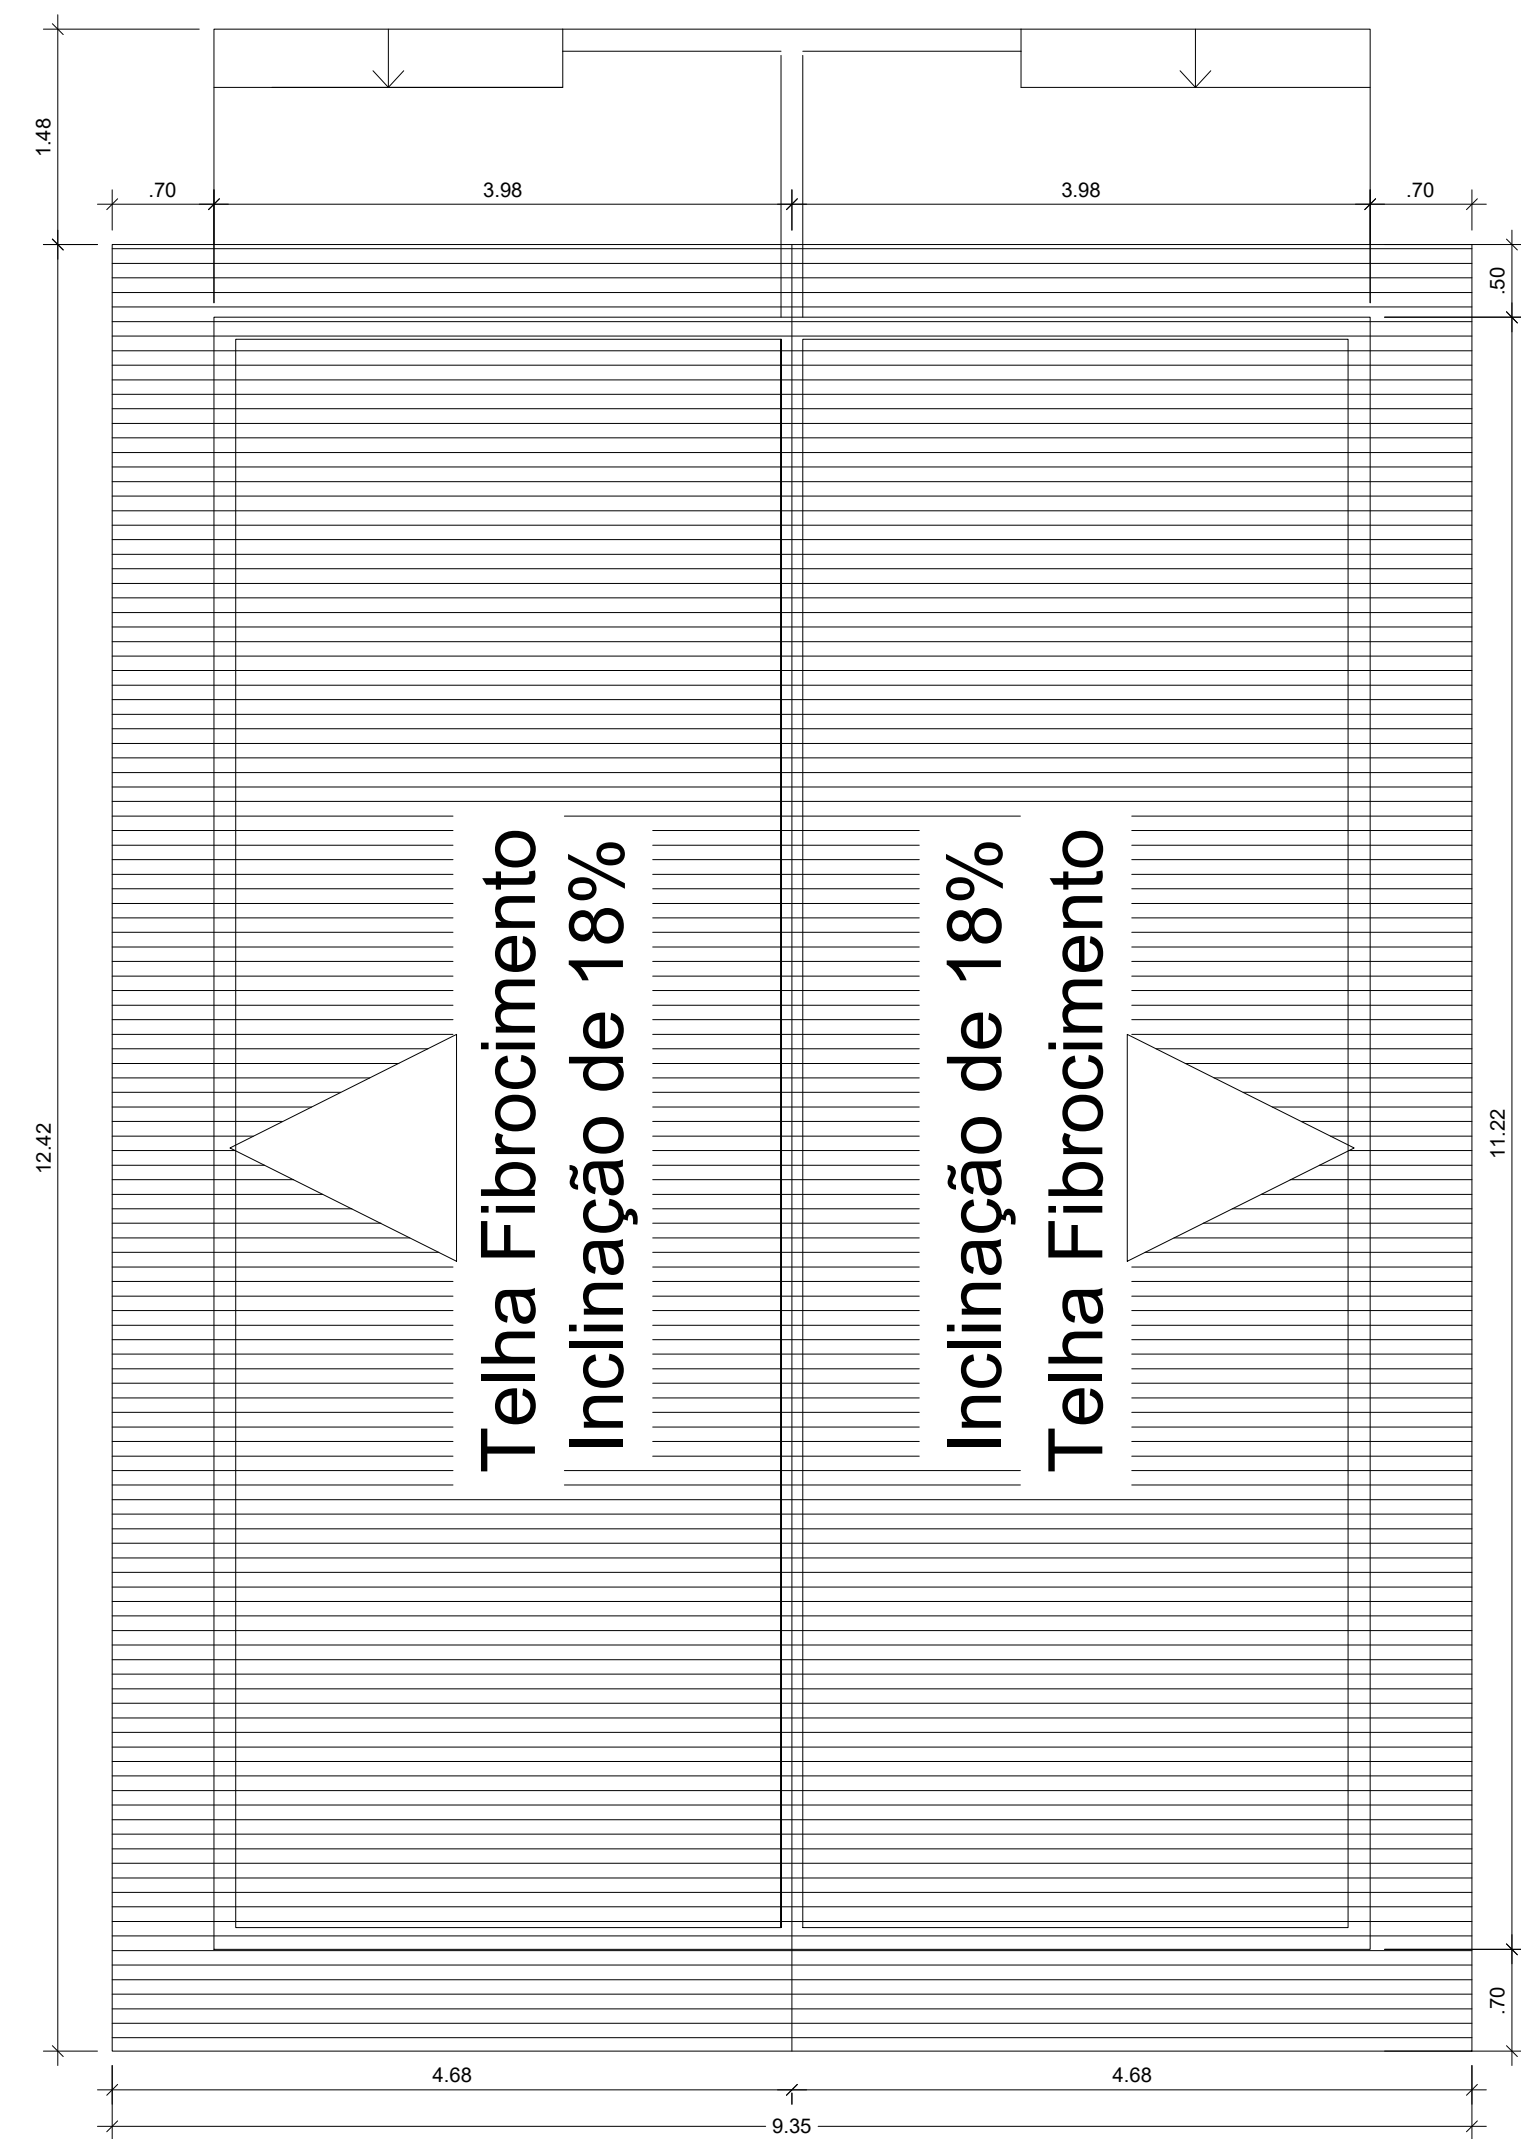


2 PLANTA DE COBERTURA - BANHEIROS E VESTIÁRIOS
ESCALA 1:50

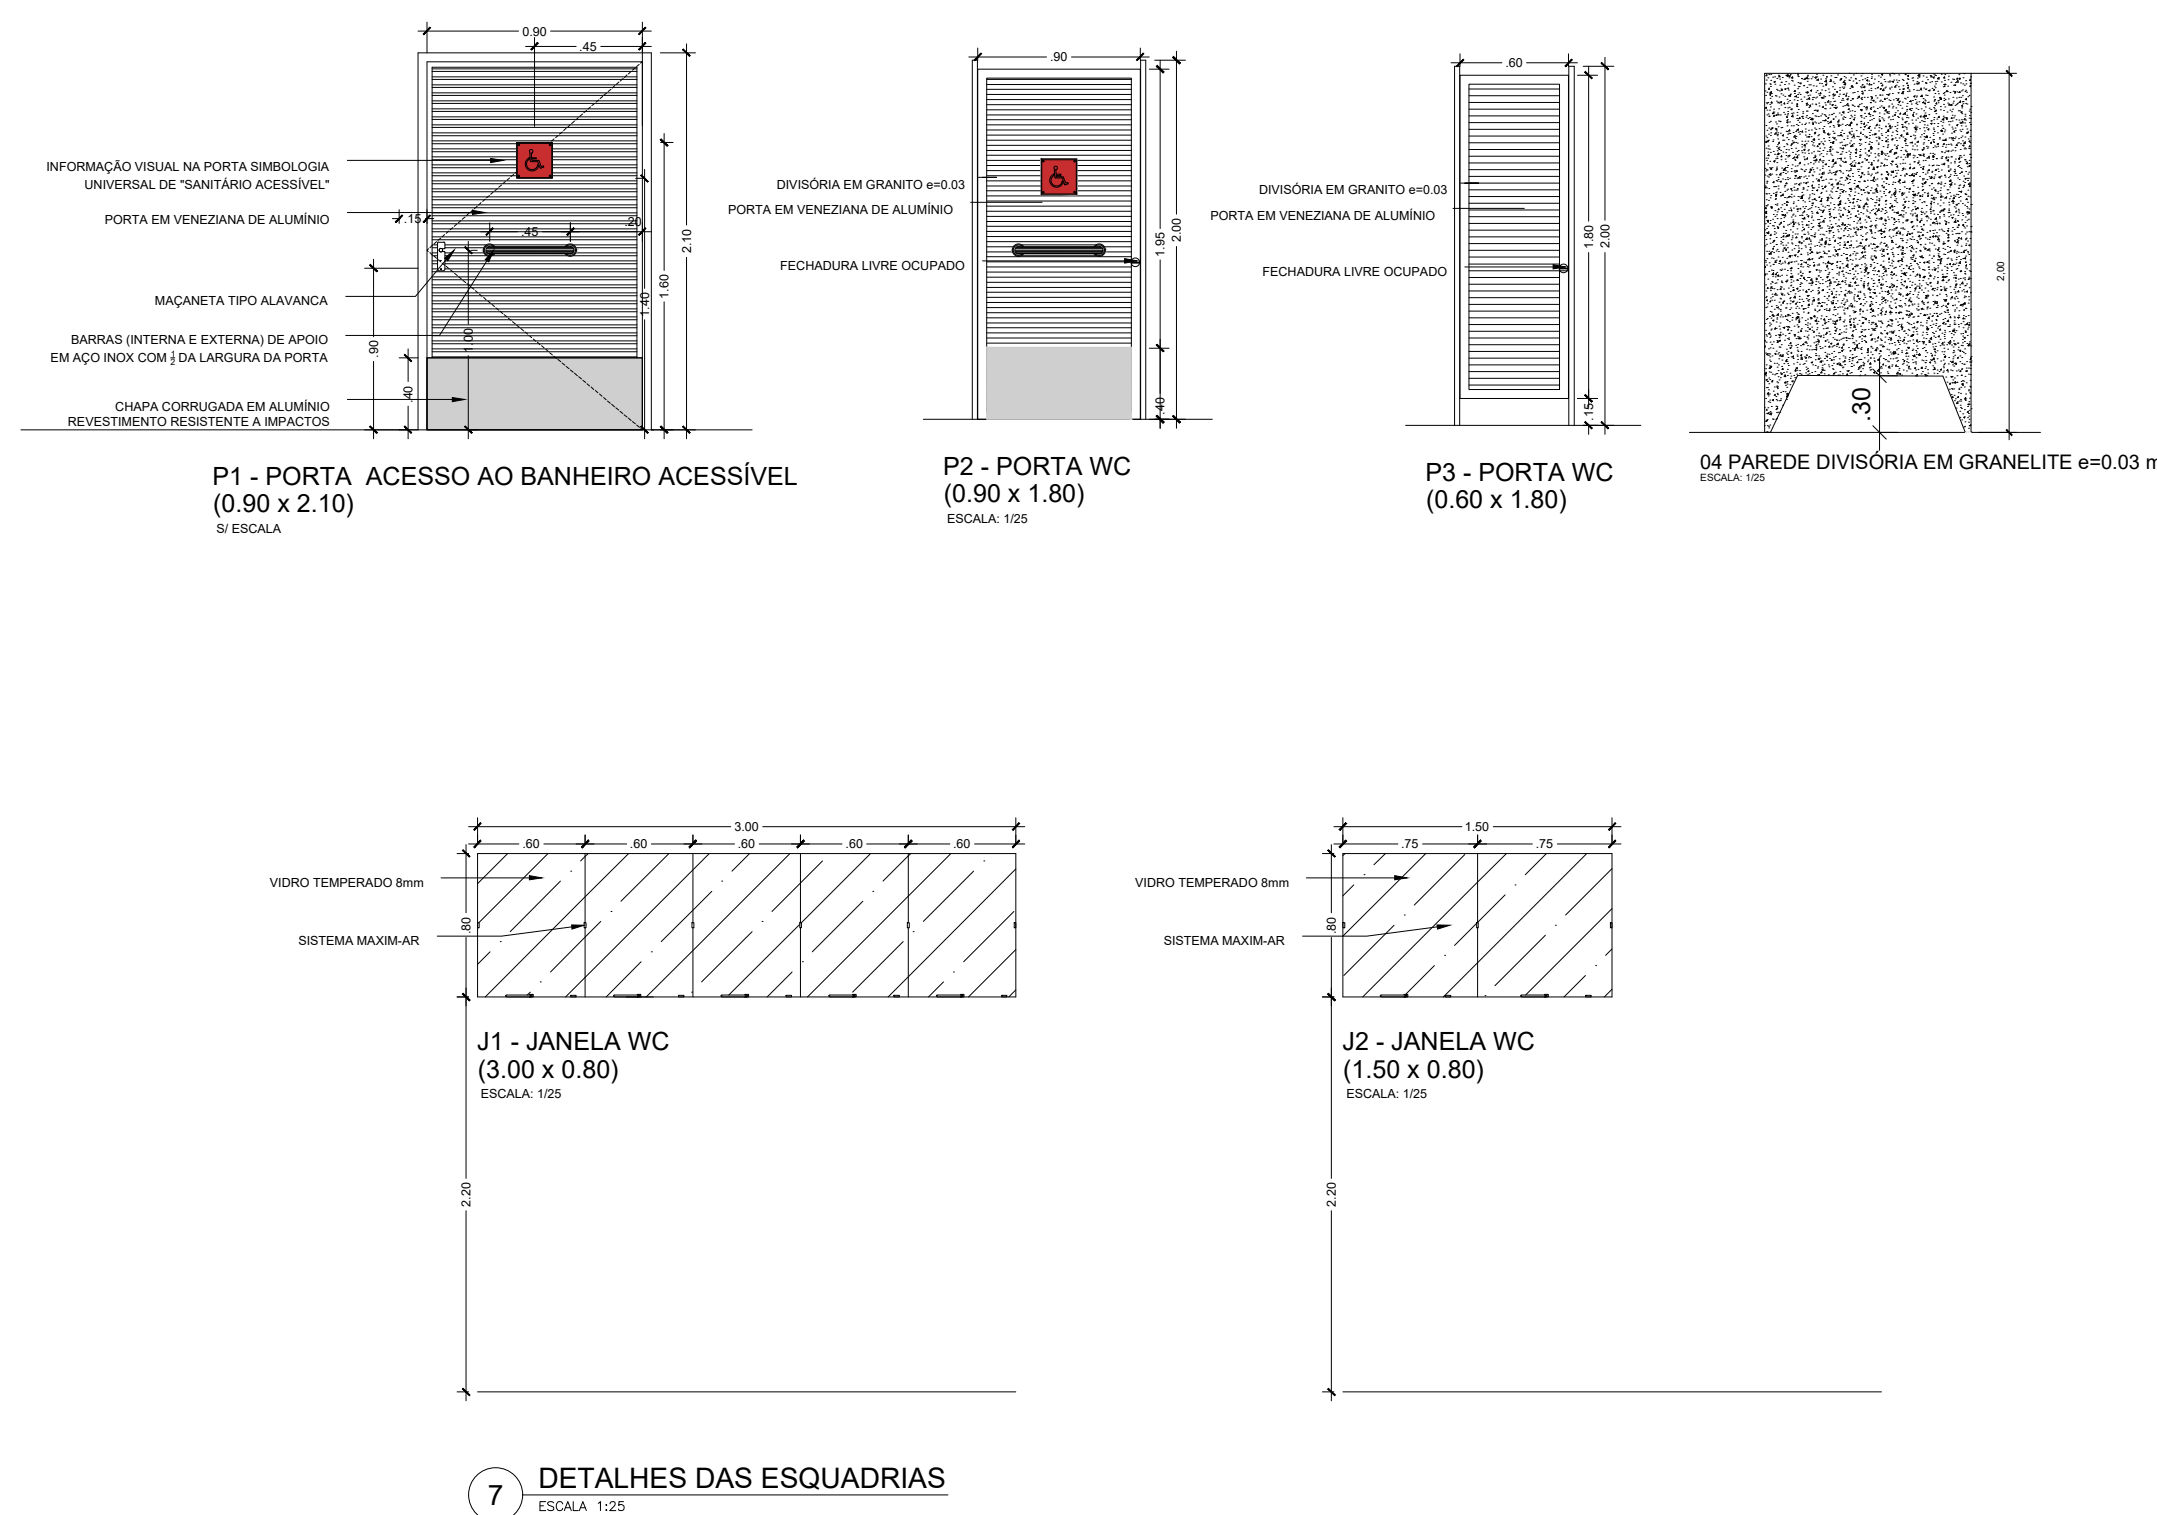


7 DETALHES DAS ESQUADRIAS
ESCALA 1:25

QUADRO DE ESPECIFICAÇÕES						
JANELAS	CÓD.	LARG.	ALTURA	PEIT.	MATERIAL	TIPO
	J1	3,00	0,80	2,20	VIDRO TEMPERADO 4mm	MAXIM-AR
	J2	1,50	0,80	2,20	VIDRO TEMPERADO 4mm	MAXIM-AR
PORTAS	CÓD.	LARG.	ALTURA	PEIT.	MATERIAL	TIPO
	P1	1,00	2,10	-	VENEZIANA/ALUMÍNIO C/ BARRA DE APOIO PNE	ABRIR
	P2	0,90	2,10	-	VENEZIANA/ALUMÍNIO C/ BARRA DE APOIO PNE	ABRIR
	P3	0,60	1,80	0,15	VENEZIANA/ALUMÍNIO	ABRIR
PISO	CÓDIGO	DESCRIÇÃO				
	1	PISO GRANILITE				
REVESTIMENTO PAREDE	CÓDIGO	DESCRIÇÃO				
	1	REVESTIMENTO CERÂMICO 40 x 30 cm ATÉ O FORRO				
TETO	CÓDIGO	DESCRIÇÃO				
	1	FORRO DE GESSO				


GOVERNO DO ESTADO DE RONDÔNIA GOVERNO: MARCOS JOSÉ ROCHA DOS SANTOS		Nº FOLHA
7º BATALHÃO DA POLÍCIA MILITAR		
OPERAÇÕES PROJETO DE CONSTRUÇÃO DO CENTRO DE TREINAMENTO DAS FORÇAS DE SEGURANÇA NO QUARTEL DO 7º BATALHÃO DA POLÍCIA MILITAR		
USO DA EDIFICAÇÃO AVENIDA RIO NEGRO, Nº 3344, GRANDES ÁREAS		LUGAR ARIQUEMES - RO
INSTITUCIONAL - BATALHÃO DE POLÍCIA		COORDENADOR WANDRILDO CÉSAR
CONTEÚDO BANHEIROS E VESTIÁRIOS - PLANTA BAIXA; COBERTURA; CORTE AA, CORTE BB; FACHADA 1, FACHADA 2; QUADRO DE ESPECIFICAÇÕES; DETALHE DAS ESQUADRIAS.		PROJETO ARQUITETÔNICO
CONSERVANTE DO 7º BATALHÃO DA POLÍCIA MILITAR		ETAPA DO PROJETO BÁSICO
AUTORIA DO PROJETO JOÃO GABRIEL PEREZ CONSALTER MAIOR QOPM RE 1008491-0		DATA JULHO/2022
RESPONSÁVEL TÉCNICO PELA OBRA WANDRILDO CÉSAR DA SILVA SANTOS ARQUITETO E URBANISTA - CAU Nº 168810-5		PROJETO ARQ. 05-11
PRIMA RESPONSÁVEL PELO PROJETO		SITUAÇÃO
ÁREAS TERRENO 22.570,51 m² VESTIÁRIOS 89,20 m² TOTAL 89,20 m²		
ESPAÇO RESERVADO PARA APROVAÇÃO:		ESPAÇO RESERVADO PARA APROVAÇÃO:
DECLARO QUE A APROVAÇÃO DO PROJETO NÃO IMPLICA NO RECONHECIMENTO PELA PREFEITURA DO DIREITO DE PROPRIEDADE DO TERRENO.		

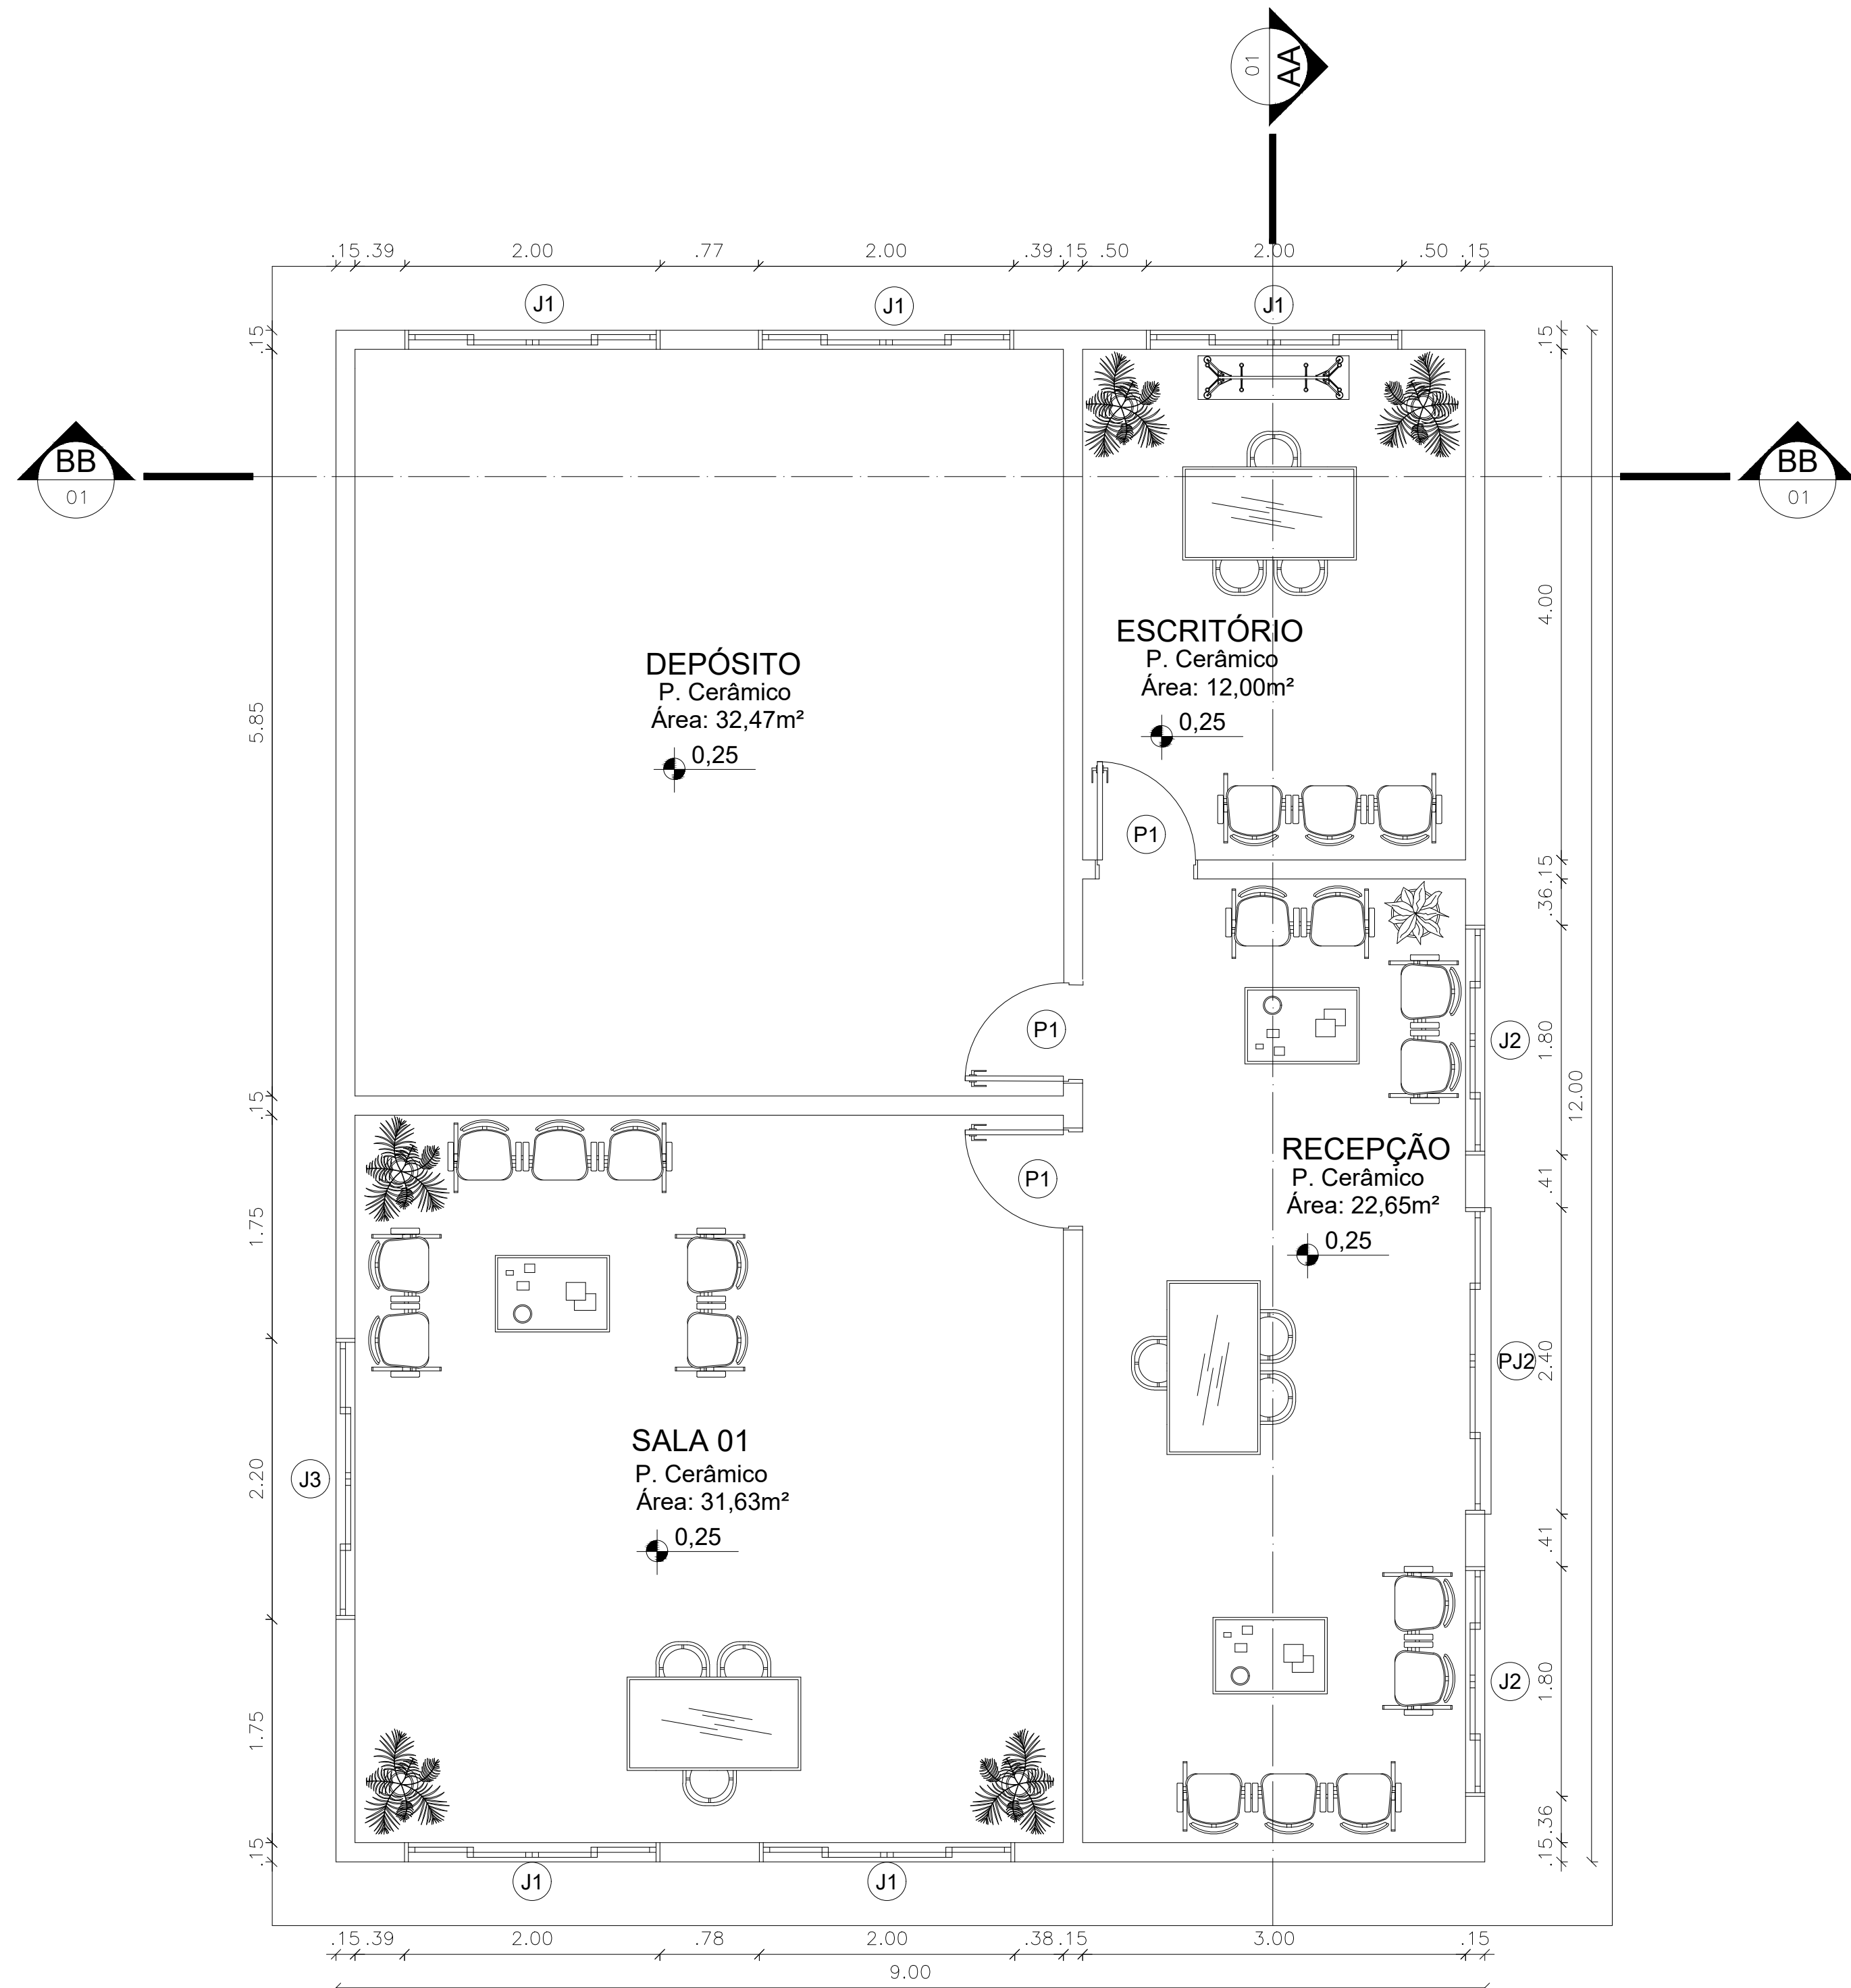


1 PLANTA BAIXA - ADMINISTRATIVO 03
ESCALA 1:40

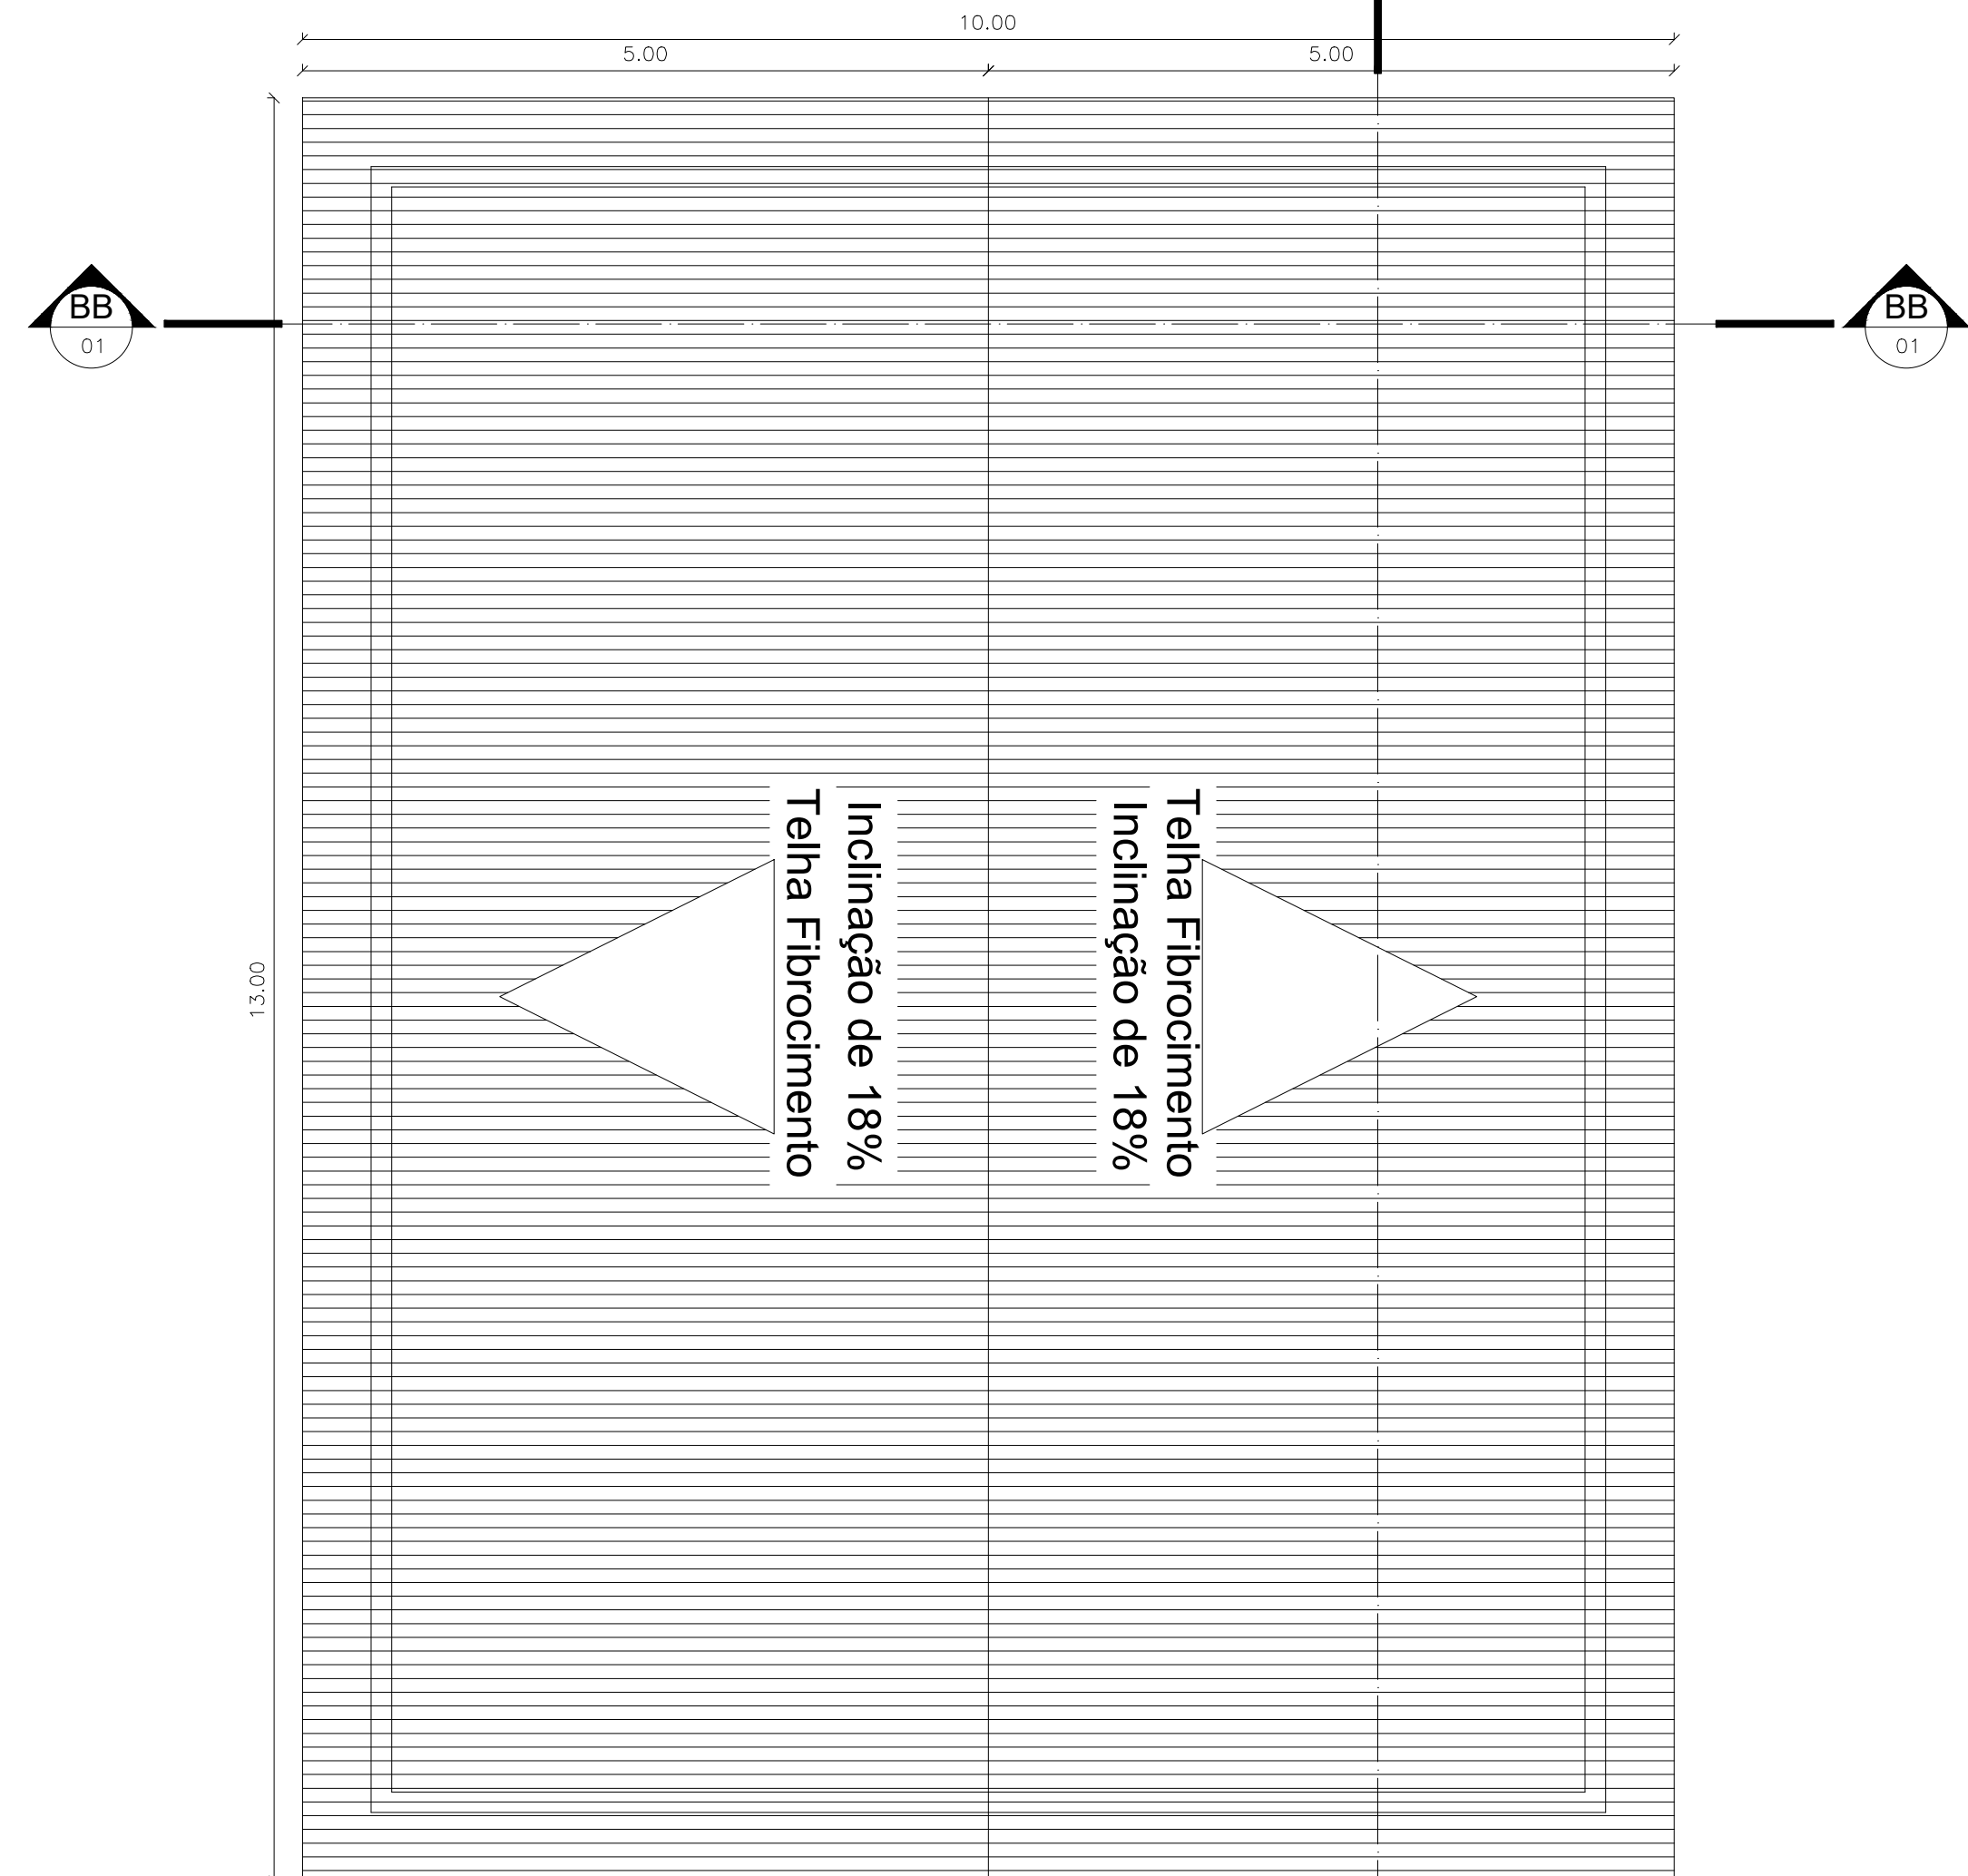


2 PLANTA DE COBERTURA
ESCALA 1:50

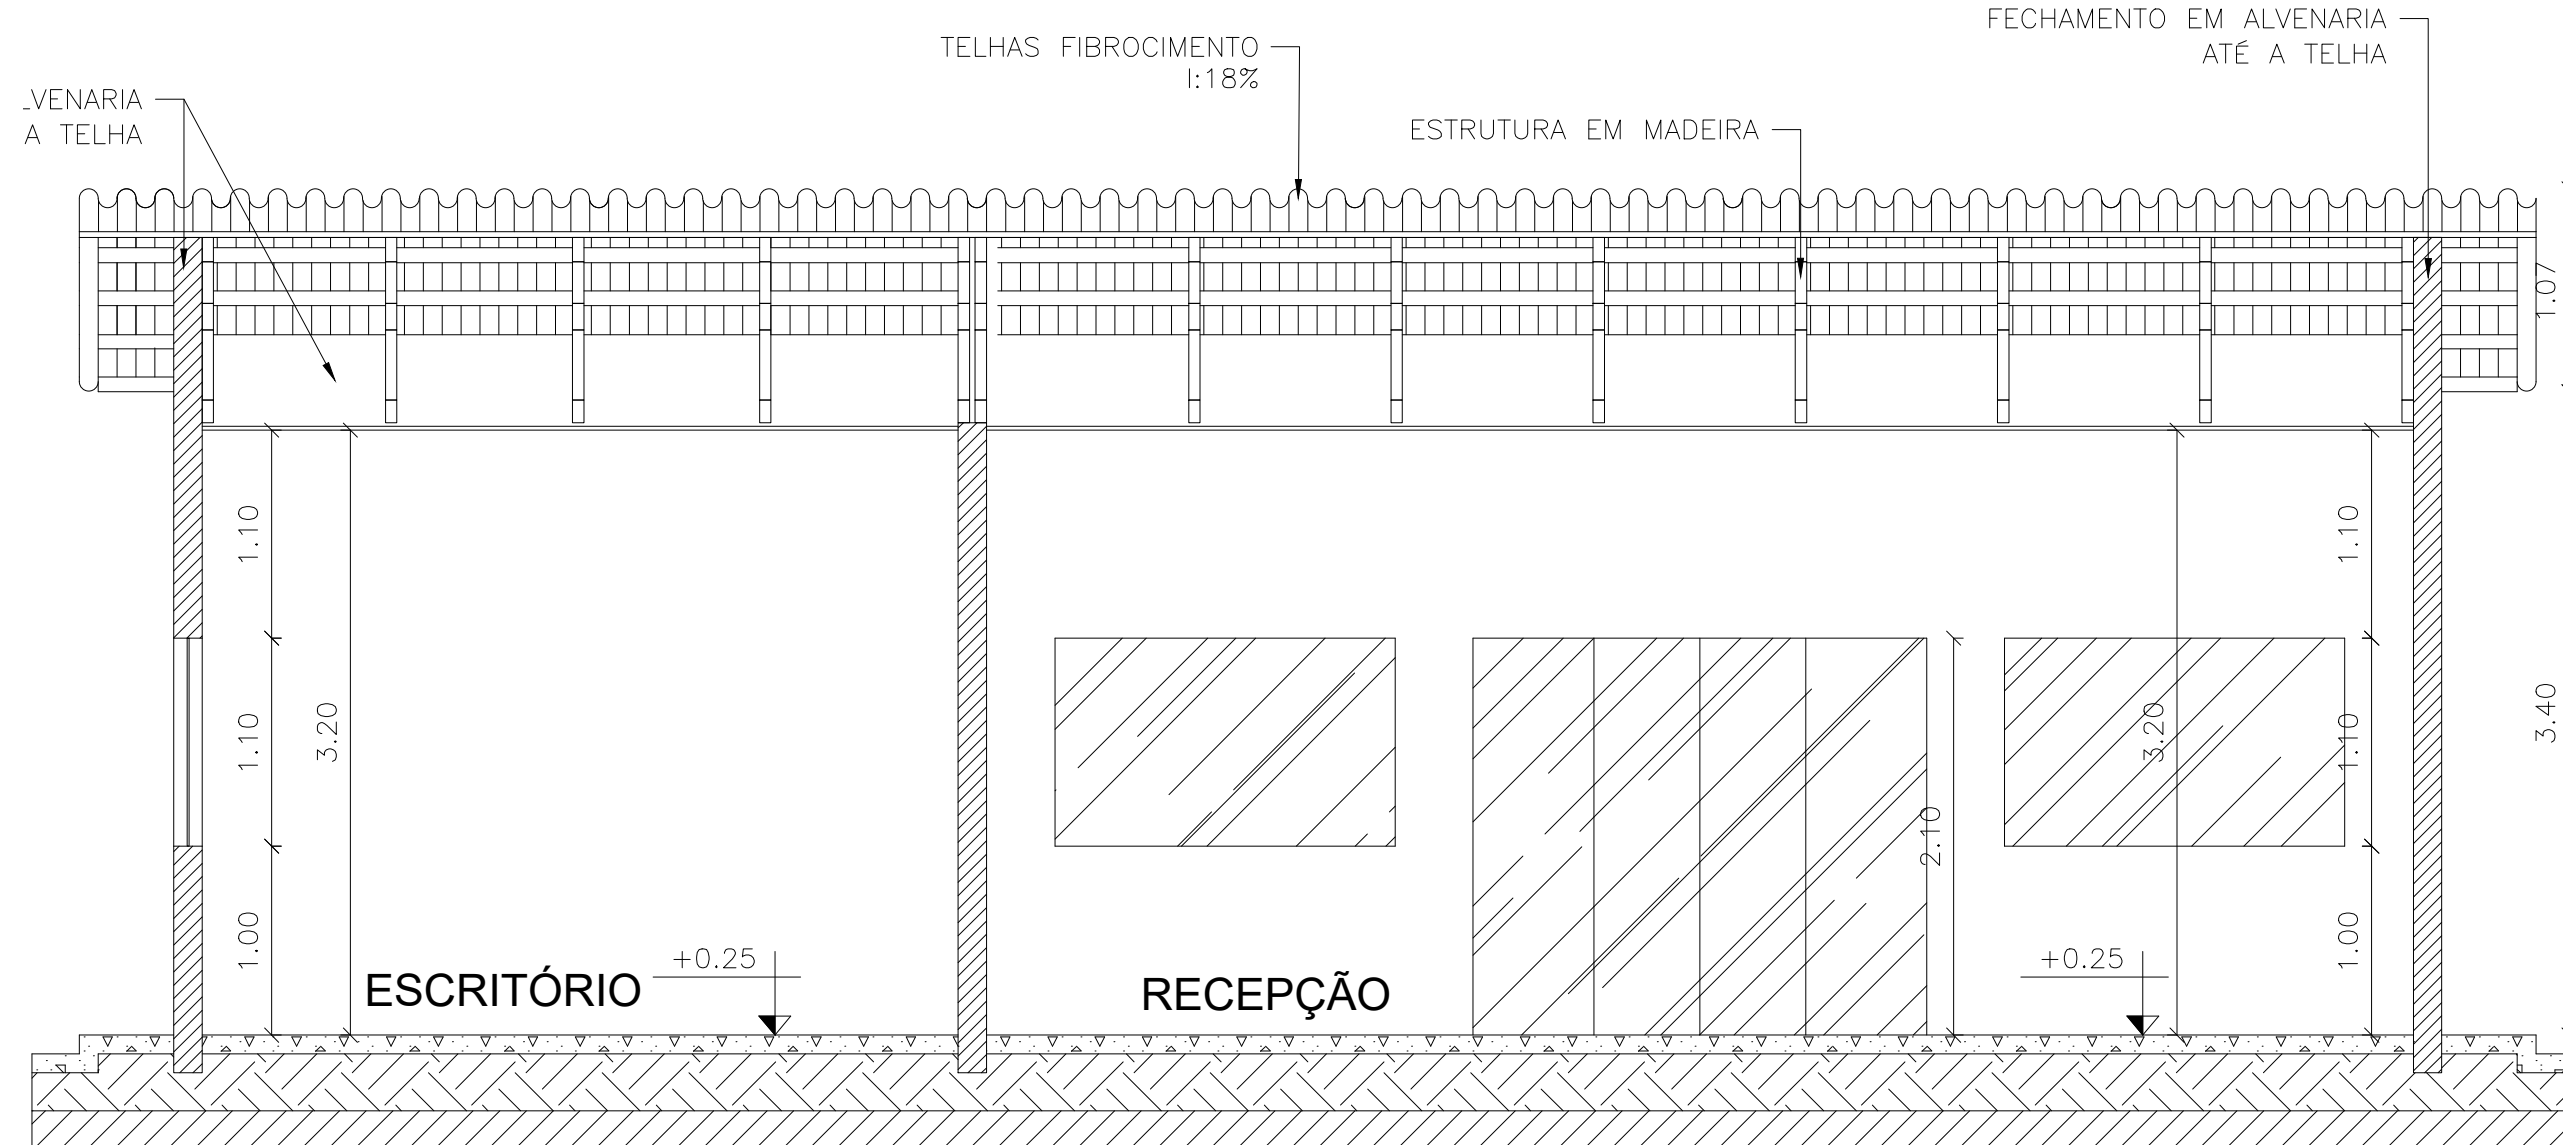


3 CORTE AA
ESCALA 1:40

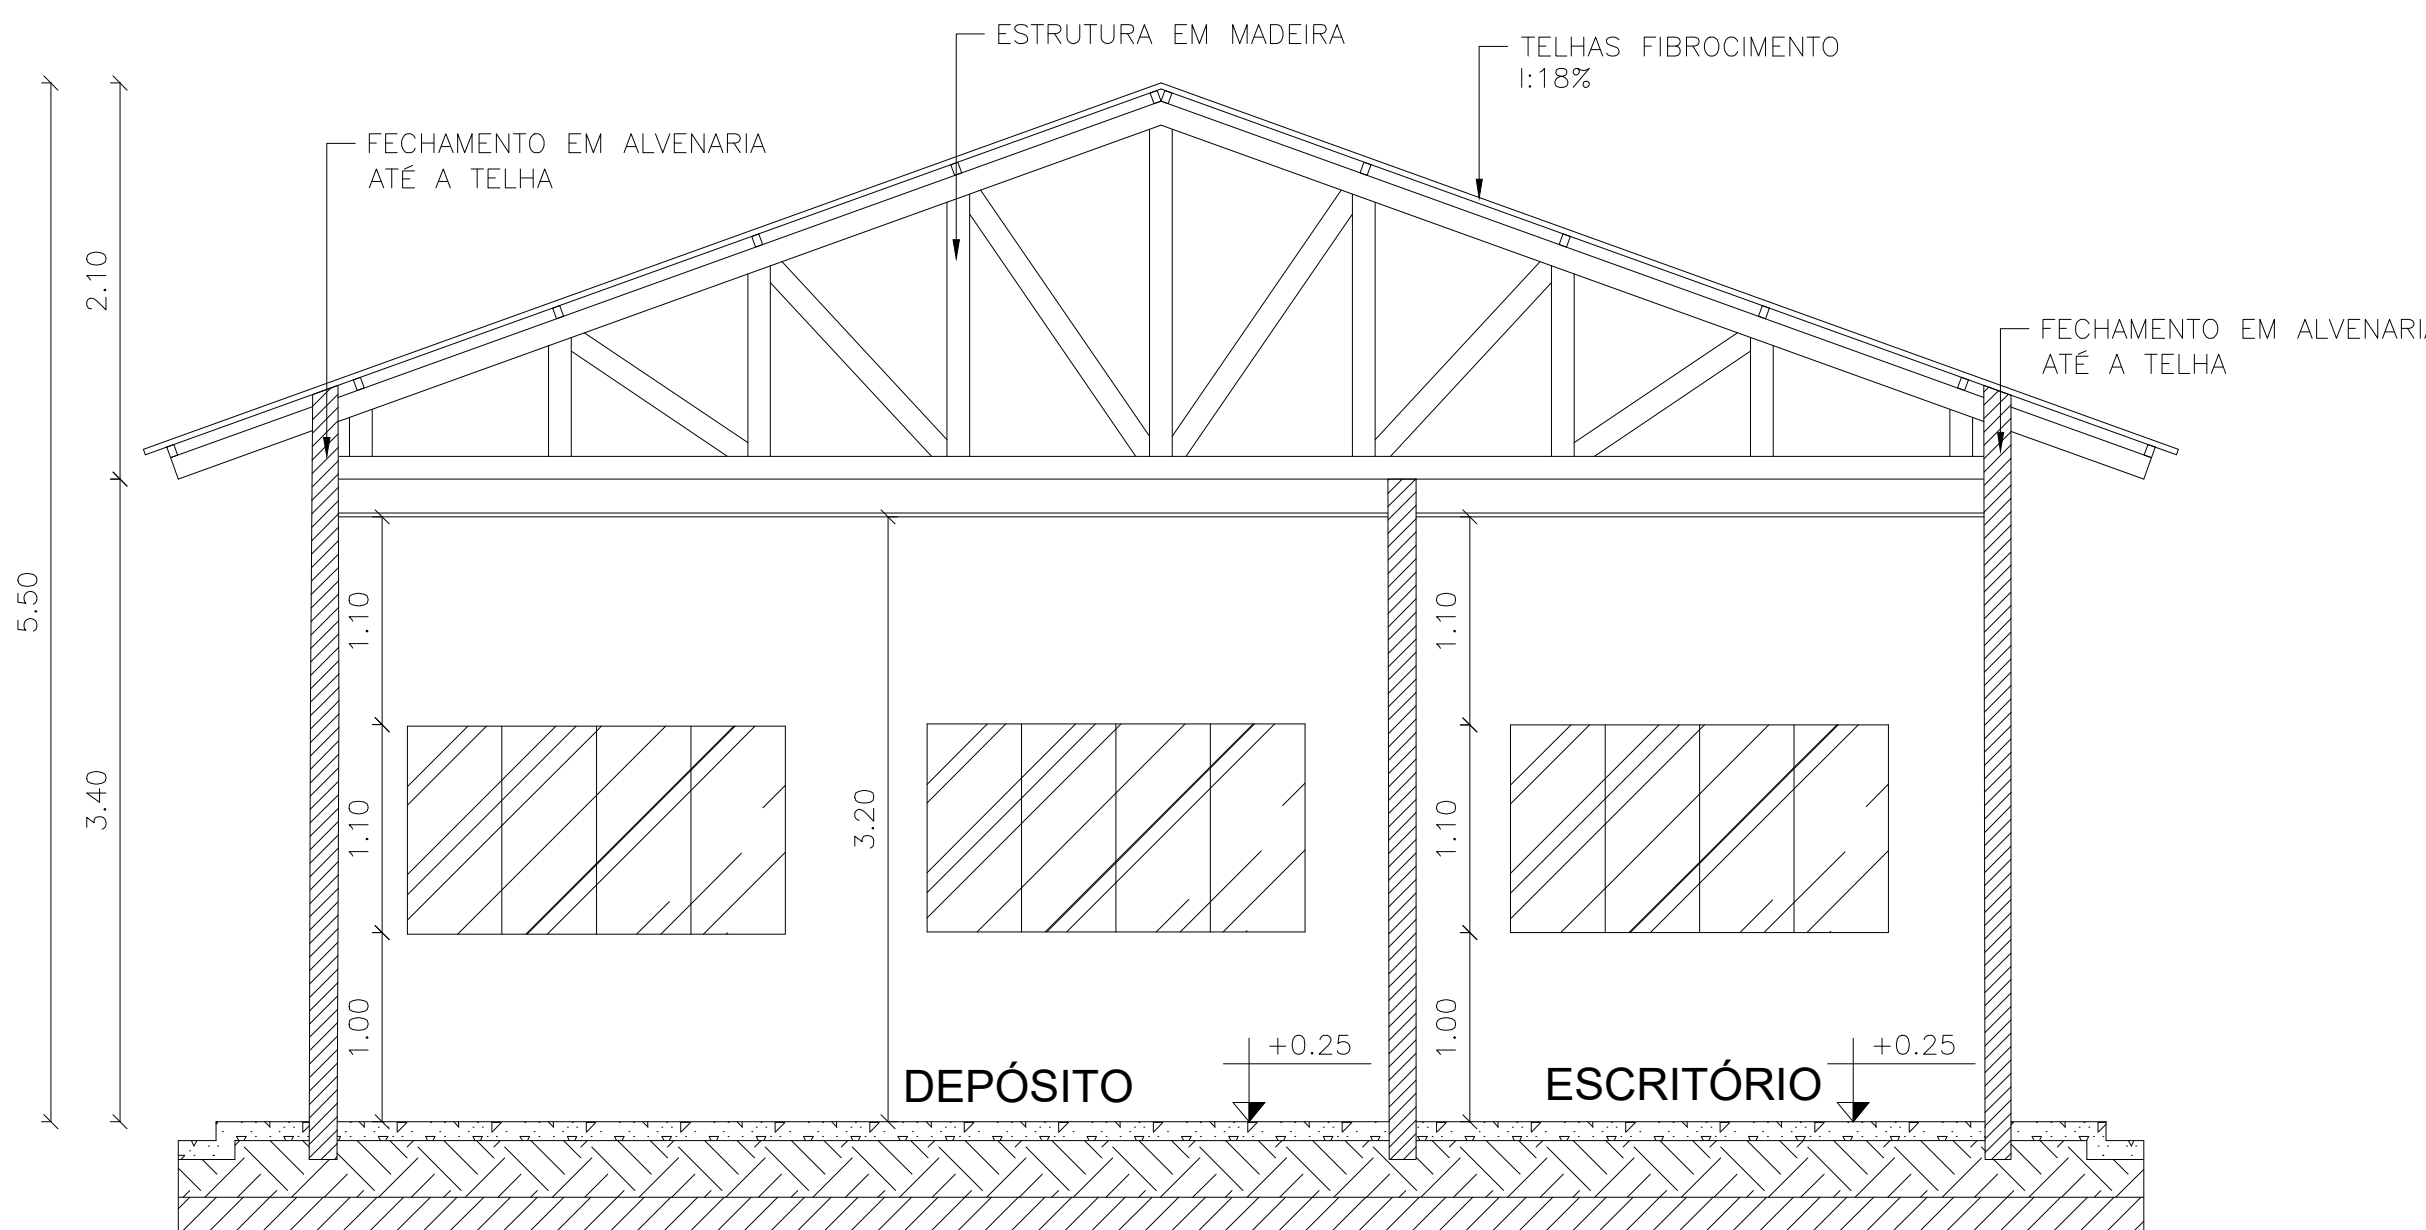

4 CORTE BB
ESCALA 1:40

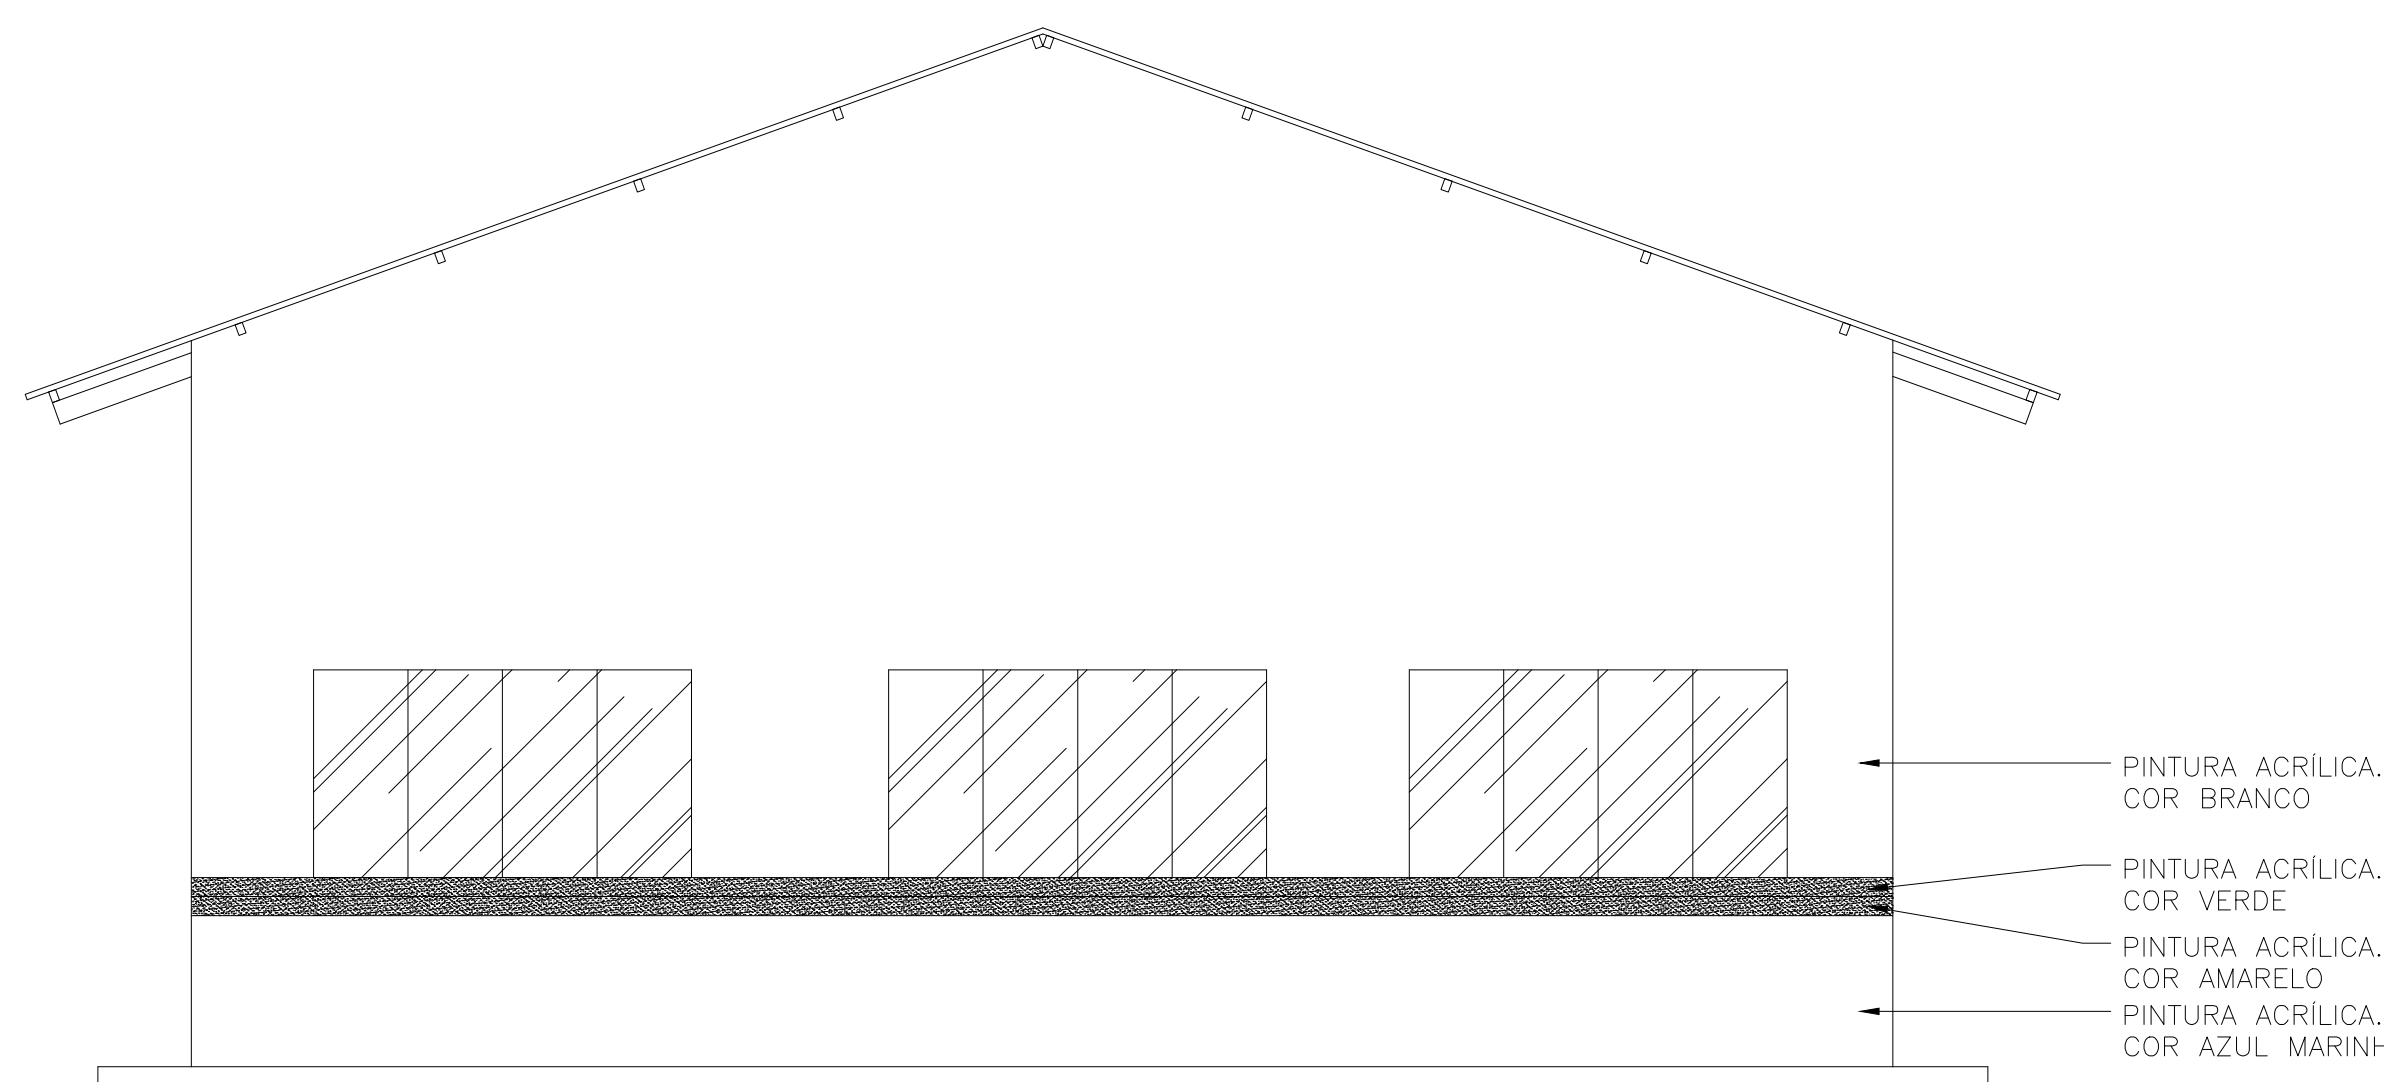


5 FACHADA 1
ESCALA 1:40

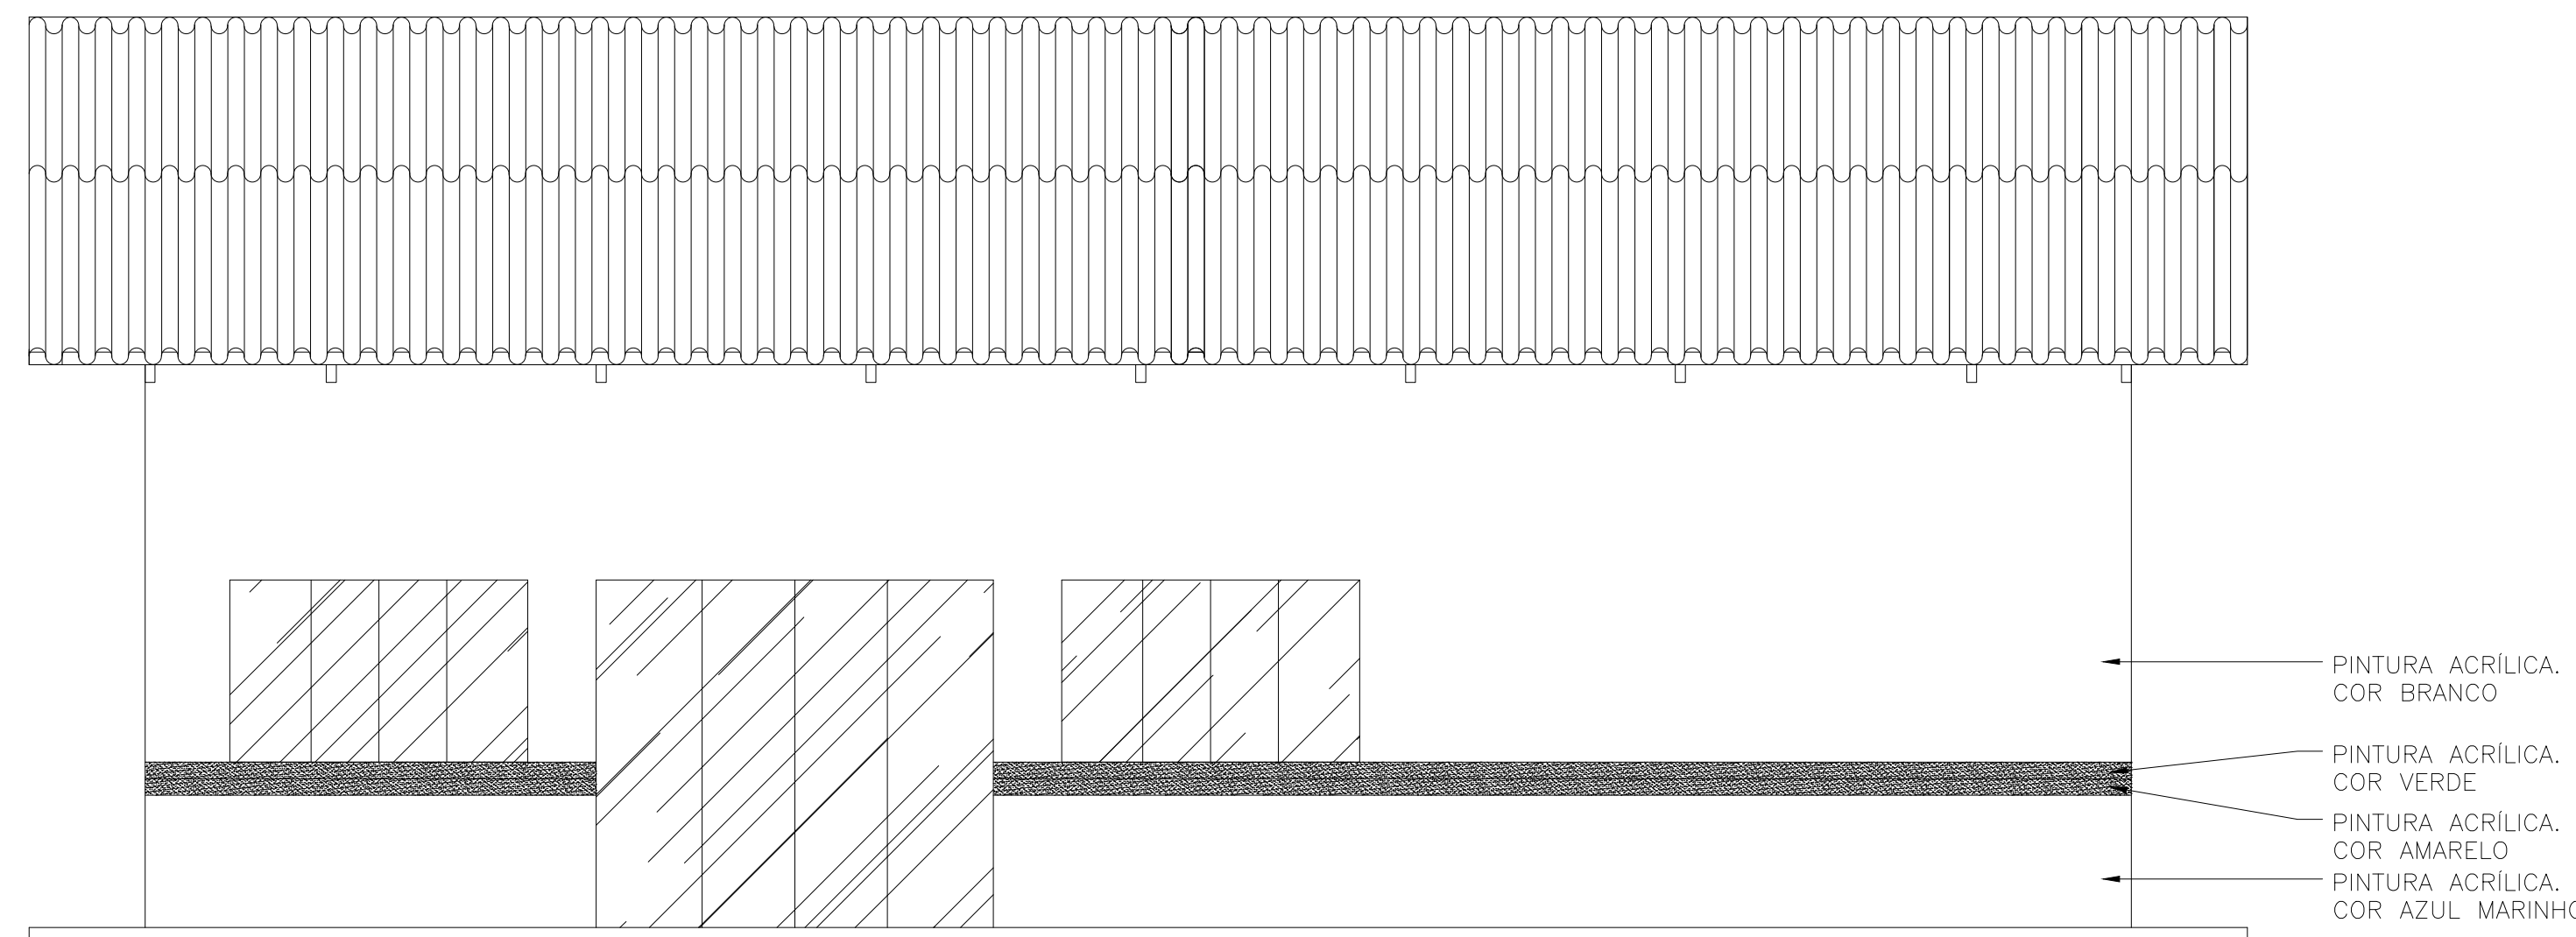

6 FACHADA 2
ESCALA 1:40



Detalhe das Esquadrias S/Escala

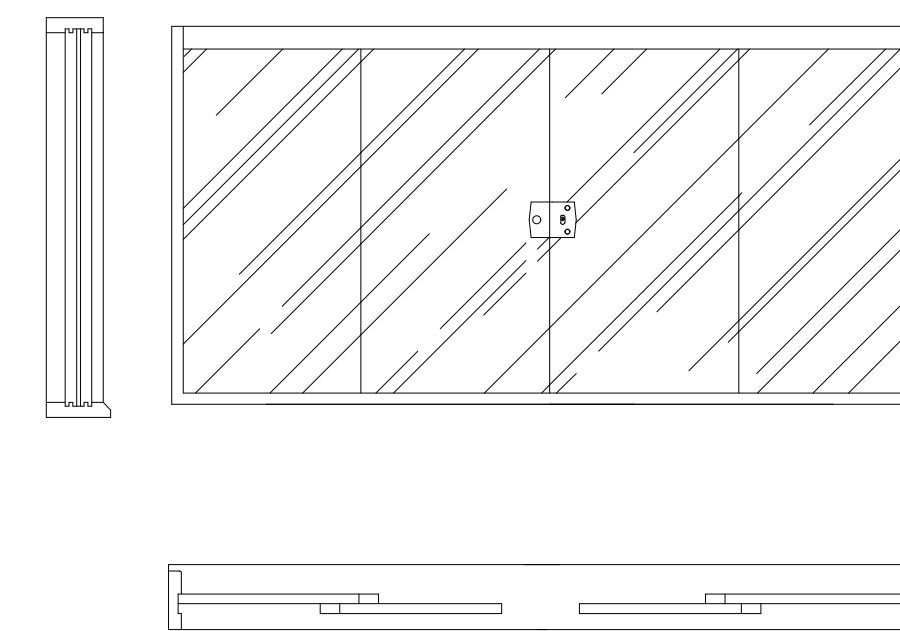

Janela de vidro blindex 8mm
tipo correr com quatro folhas de vidro
sendo duas fixas e duas de correr

TABELA DE ESQUADRIAS

COD	TIPO	LARGURA	ALTURA	PARAPEITO	MATERIAL	QTD	ÁREA (m²)
J1	Janela de correr 4 folhas	200,00	100	110	Vidro Temperado	5	2,00
J2	Janela de correr 4 folhas	180	100	110	Vidro Temperado	2	1,80
J3	Janela de correr 4 folhas	220,00	100	110	Vidro Blindex	1	2,20
P1	Porta de abrir	80	210	-	Madeira	3	1,68
PJ2	Porta-janela 4 folhas	240	210	-	Vidro Temperado	1	5,04

GOVERNO DO ESTADO DE RONDÔNIA
GOVERNO: MARCOS JOSÉ ROCHA DOS SANTOS

7º BATALHÃO DA POLÍCIA MILITAR

OBRA/ANDAR: PROJETO DE CONSTRUÇÃO DO CENTRO DE TREINAMENTO DAS FORÇAS DE SEGURANÇA NO QUARTEL DO 7º BATALHÃO DA POLÍCIA MILITAR

ENDEREÇO: AVENIDA RIO NEGRO, Nº 3344, GRANDES ÁREAS LOCAL: ARIQUEMES - RO

USO DA EDIFICAÇÃO: INSTITUCIONAL - BATALHÃO DE POLÍCIA ZONEAMENTO: - COEF. APPROV.: - TAXA DE OCUP.: 6,74%

CONTEÚDO: ADMINISTRATIVO 03 - PLANTA BAIXA; COBERTURA; CORTE AA, CORTE BB; FACHADA 1, FACHADA 2; DETALHE DAS ESQUADRIAS; TABELA DE ESQUADRIAS. ESCALA: INDICADA DESENHO: WANDRILIO CÉSAR

PROJETO: ARQUITETÔNICO

ETAPA DO PROJETO: BÁSICO DATA: JULHO/2022

PROJETO: ARQ. 06-11

PROJETO: ARQ. 06-11

RESPONSÁVEL TÉCNICO PELA OBRA:

FIRMA RESPONSÁVEL PELO PROJETODORA:

ÁREAS: TERRENO: 22.570,51 m² ADMINISTRAÇÃO: 108,00 m² TOTAL: 108,00 m²

ESPAÇO RESERVADO PARA APROVAÇÃO: ESPAÇO RESERVADO PARA APROVAÇÃO:

DECLARO QUE A APROVAÇÃO DO PROJETO NÃO IMPLICA NO RECONHECIMENTO PELA PREFEITURA DO DIREITO DE PROPRIEDADE DO TERRENO.







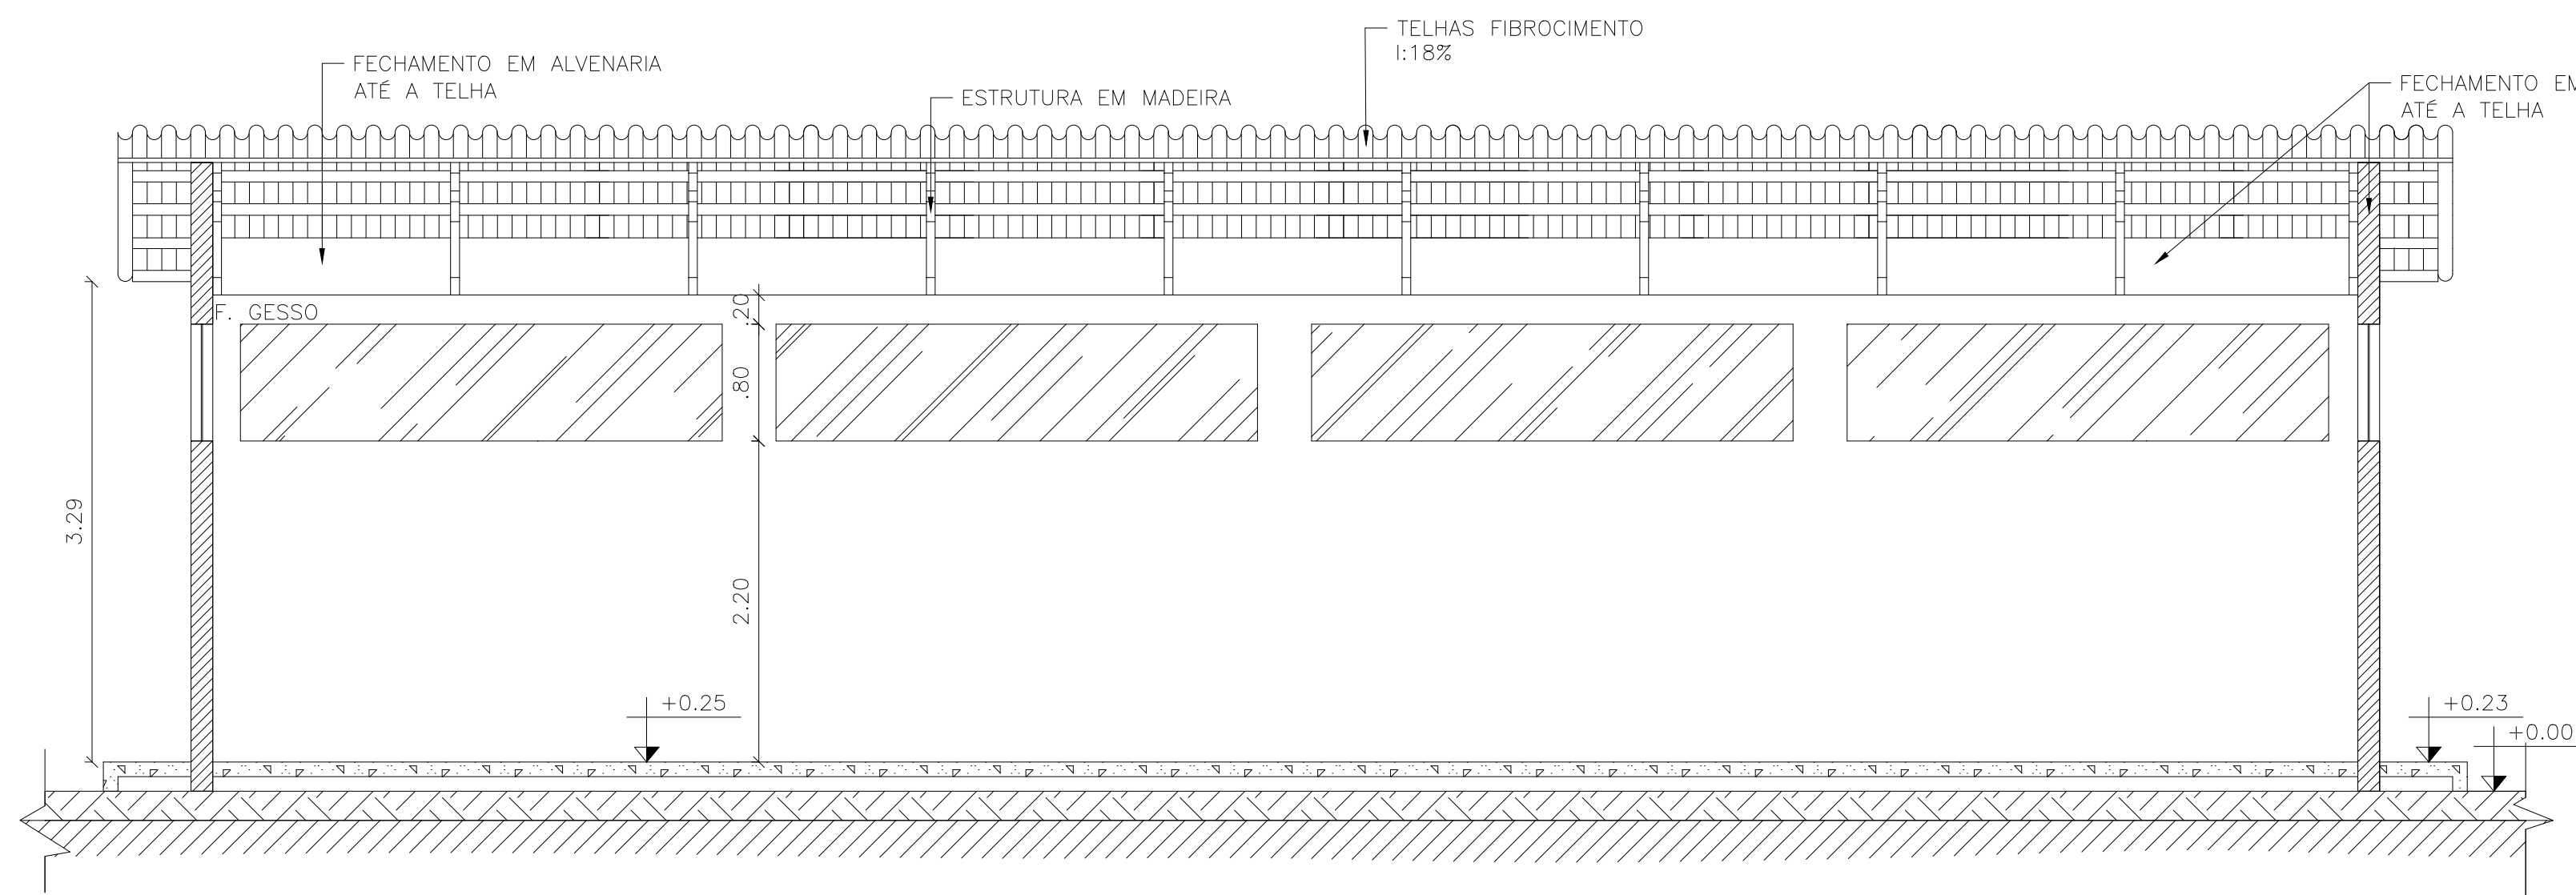


TABELA DE ESQUADRIAS


COD	TIPO	LARGURA	ALTURA	PARAPEITO	MATERIAL	QTD	ÁREA (m²)
J1	Janela máximo-ar	330.00	80	220	Vidro Temperado	4	2.64
J2	Janela máximo-ar	350.00	80	220	Vidro Temperado	6	2.80
PJ1	Porta-janela 2 folhas	250	210	-	Vidro Temperado	1	5.25

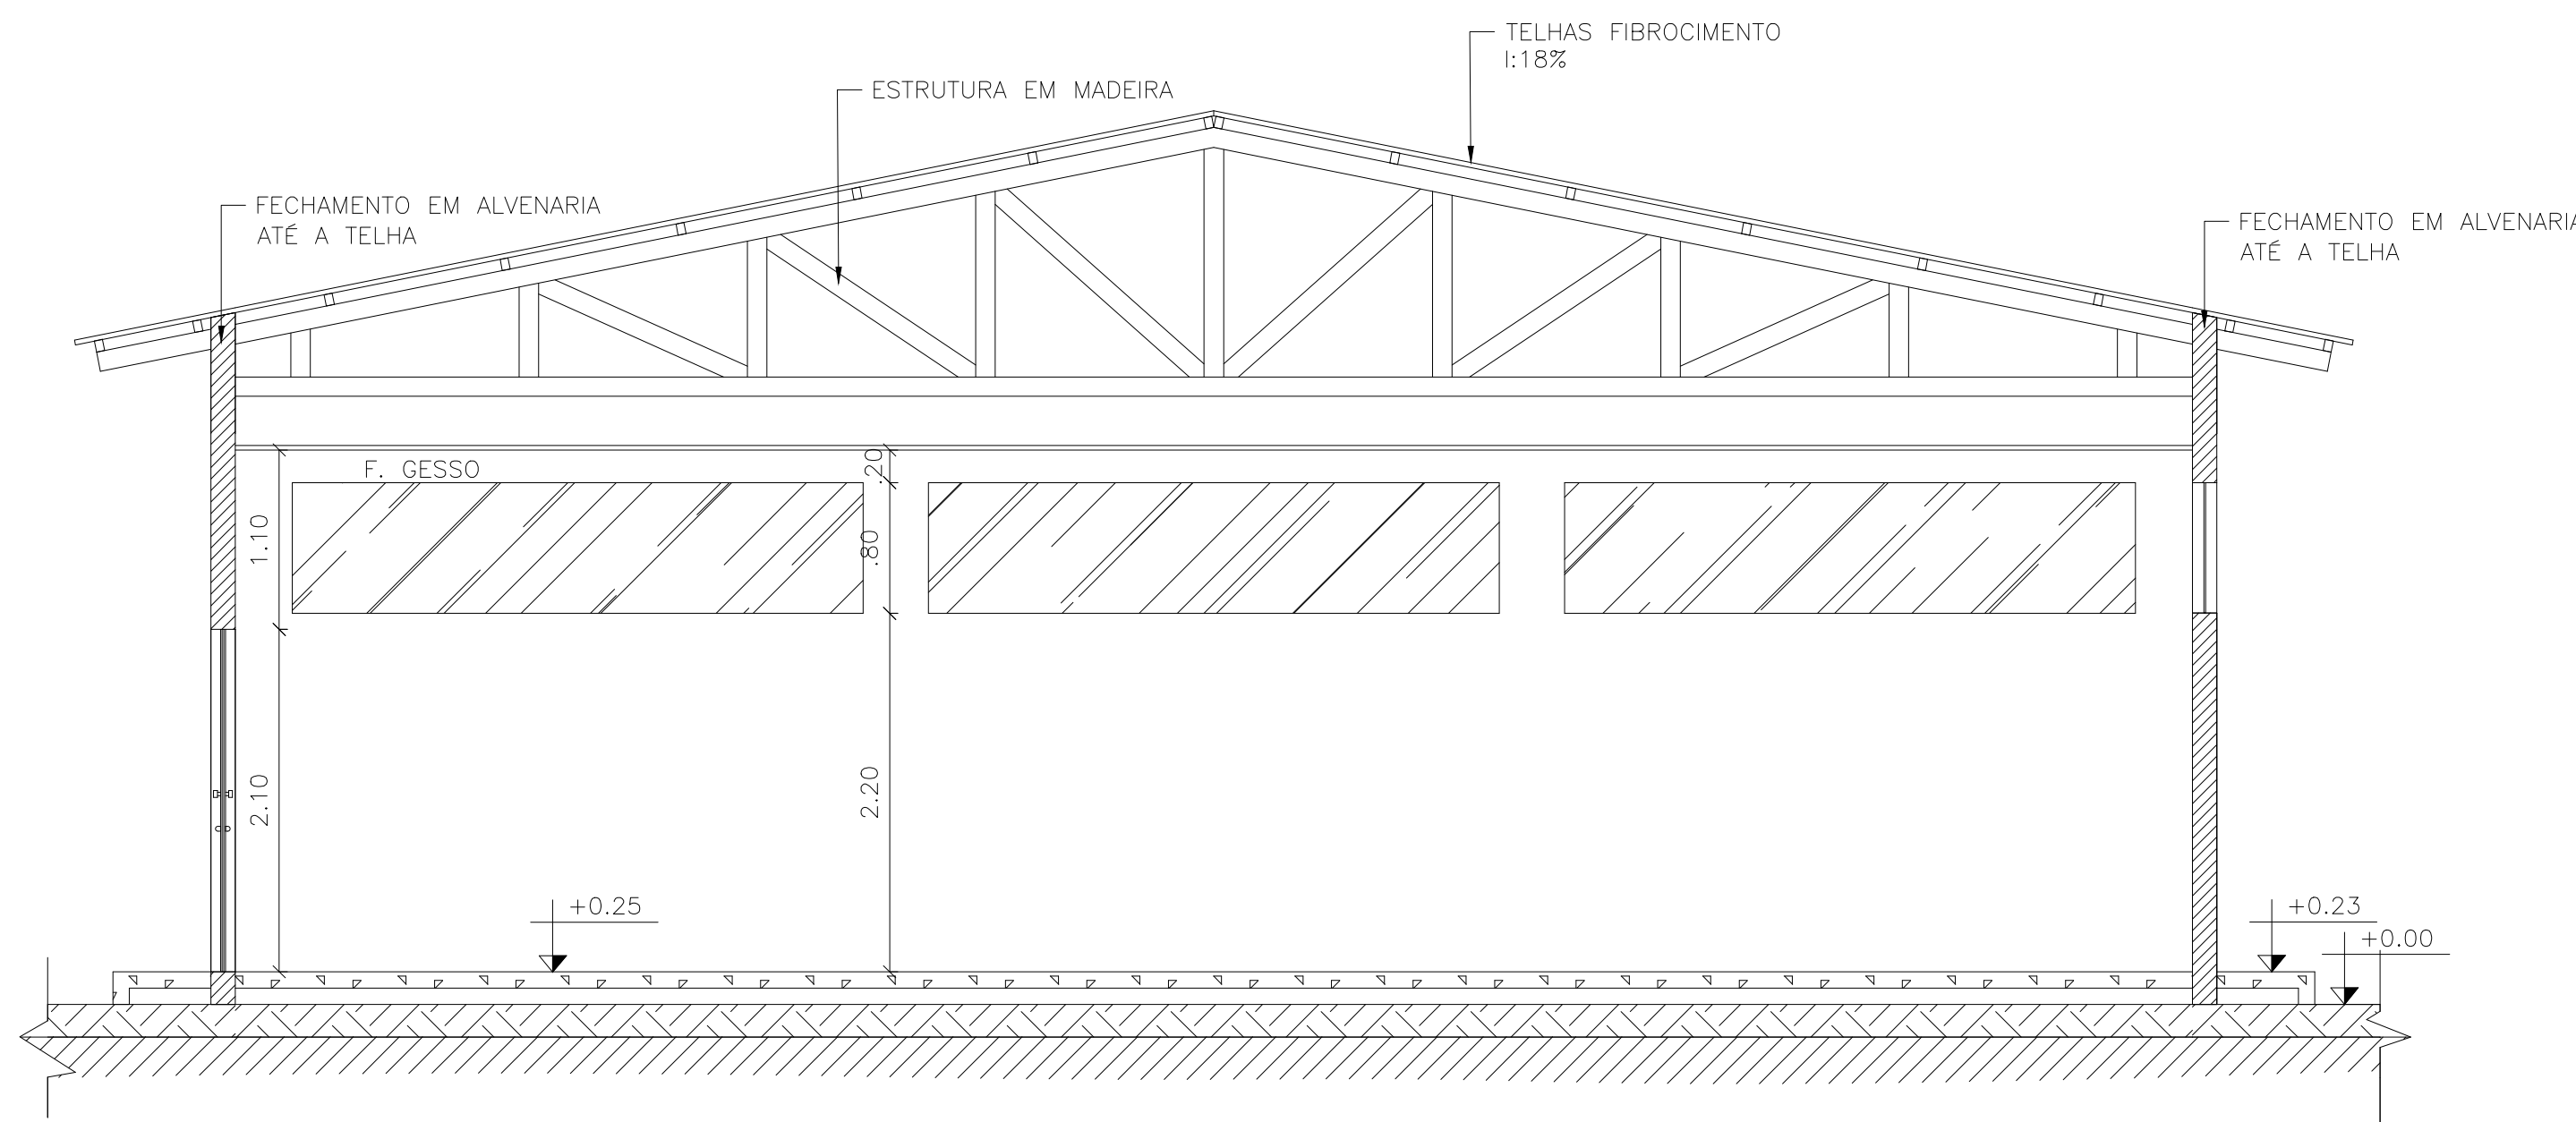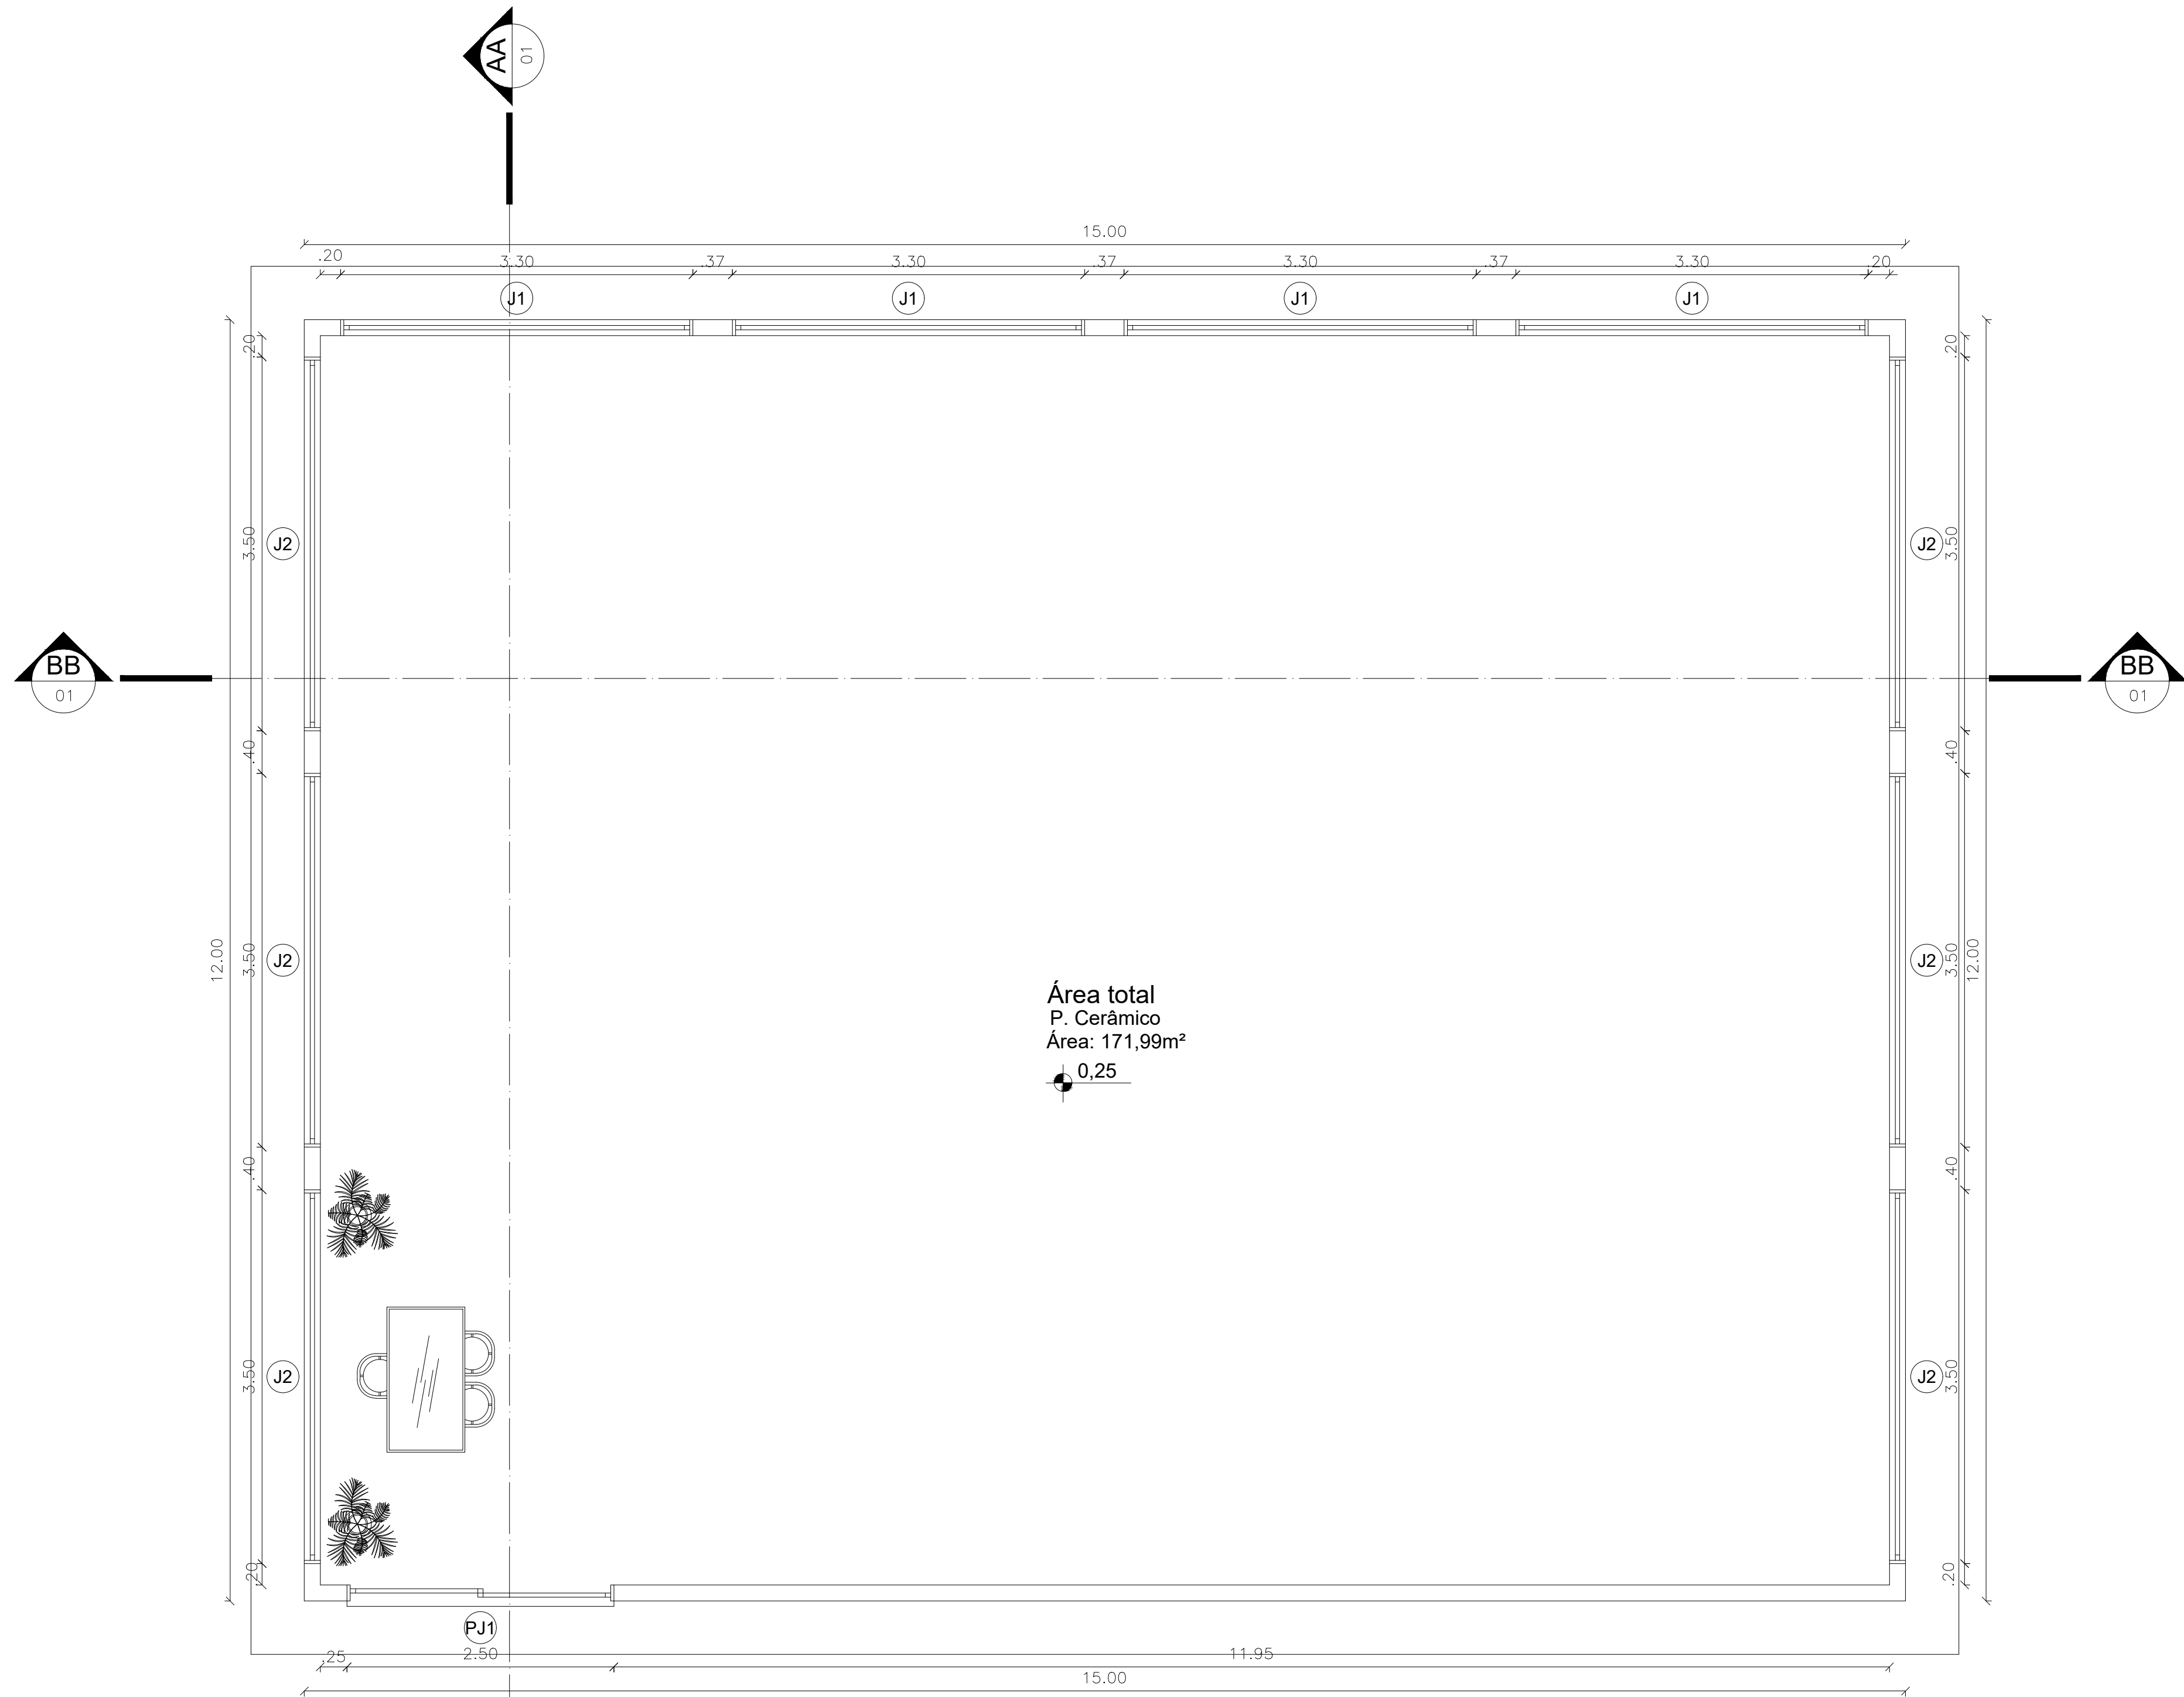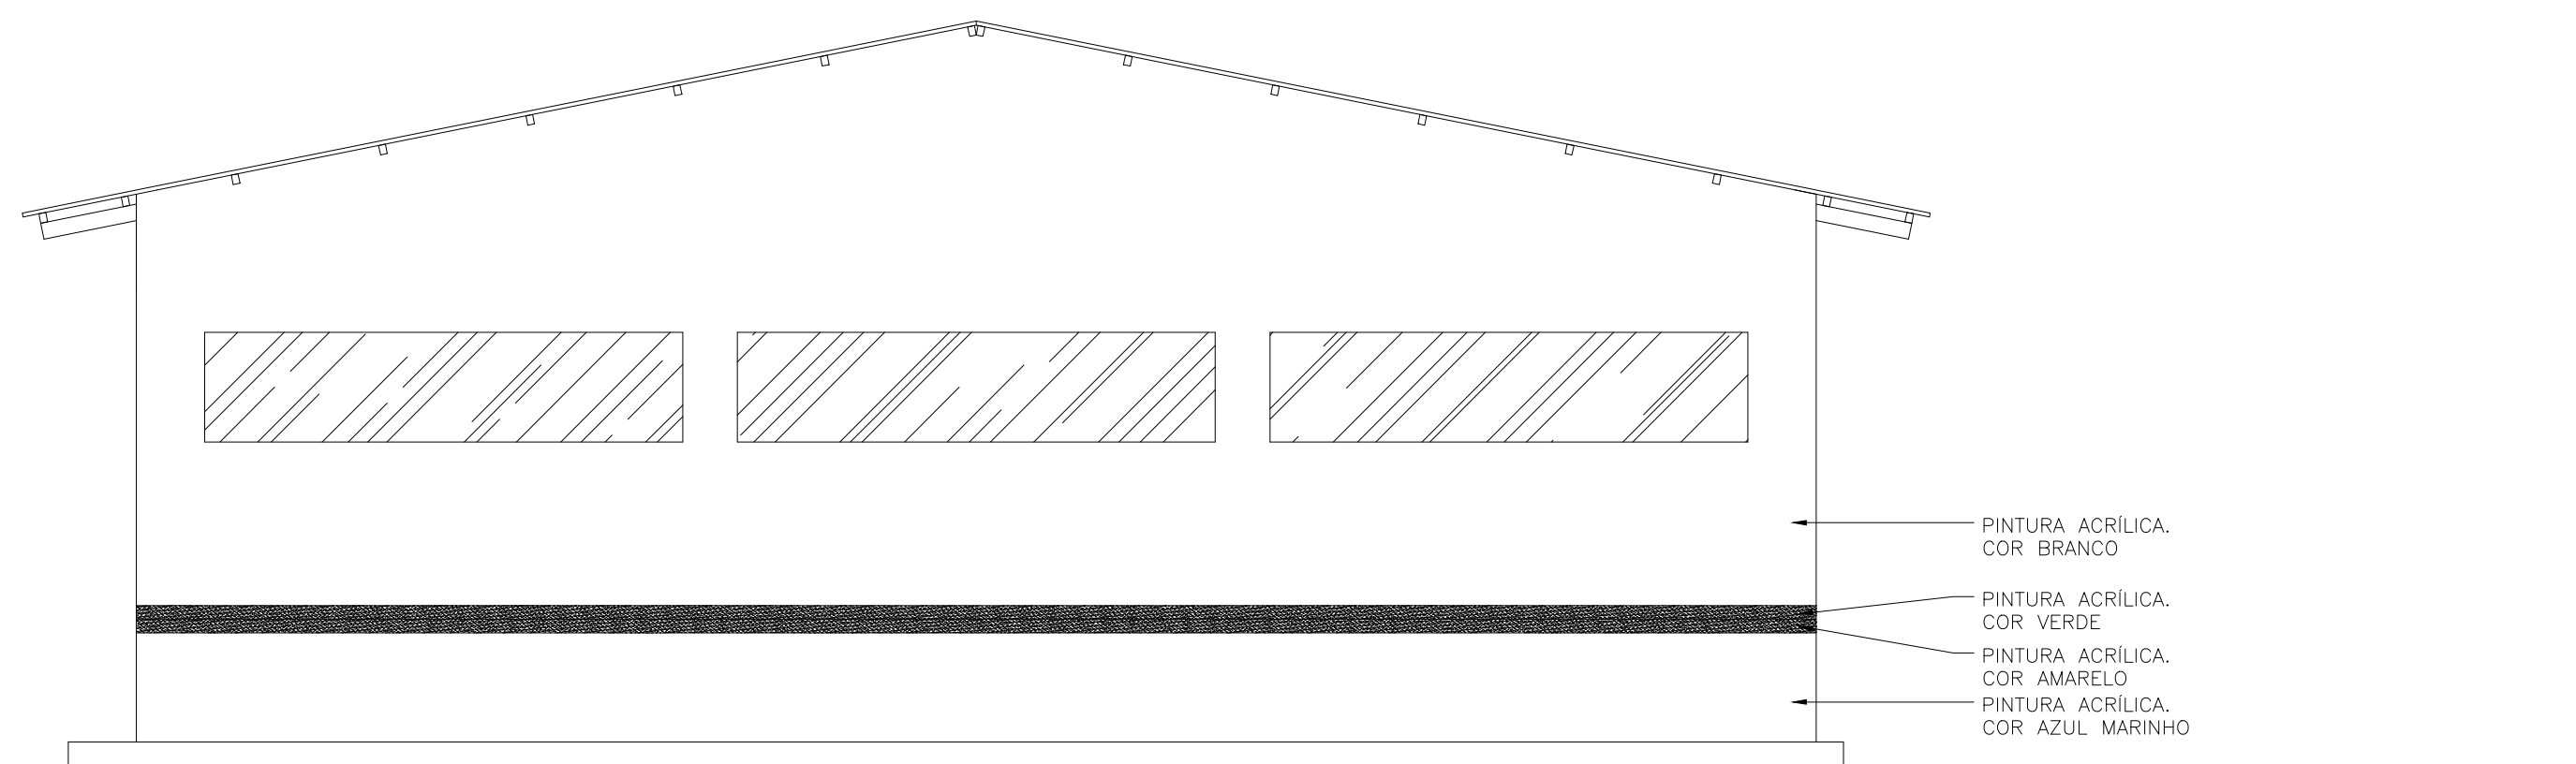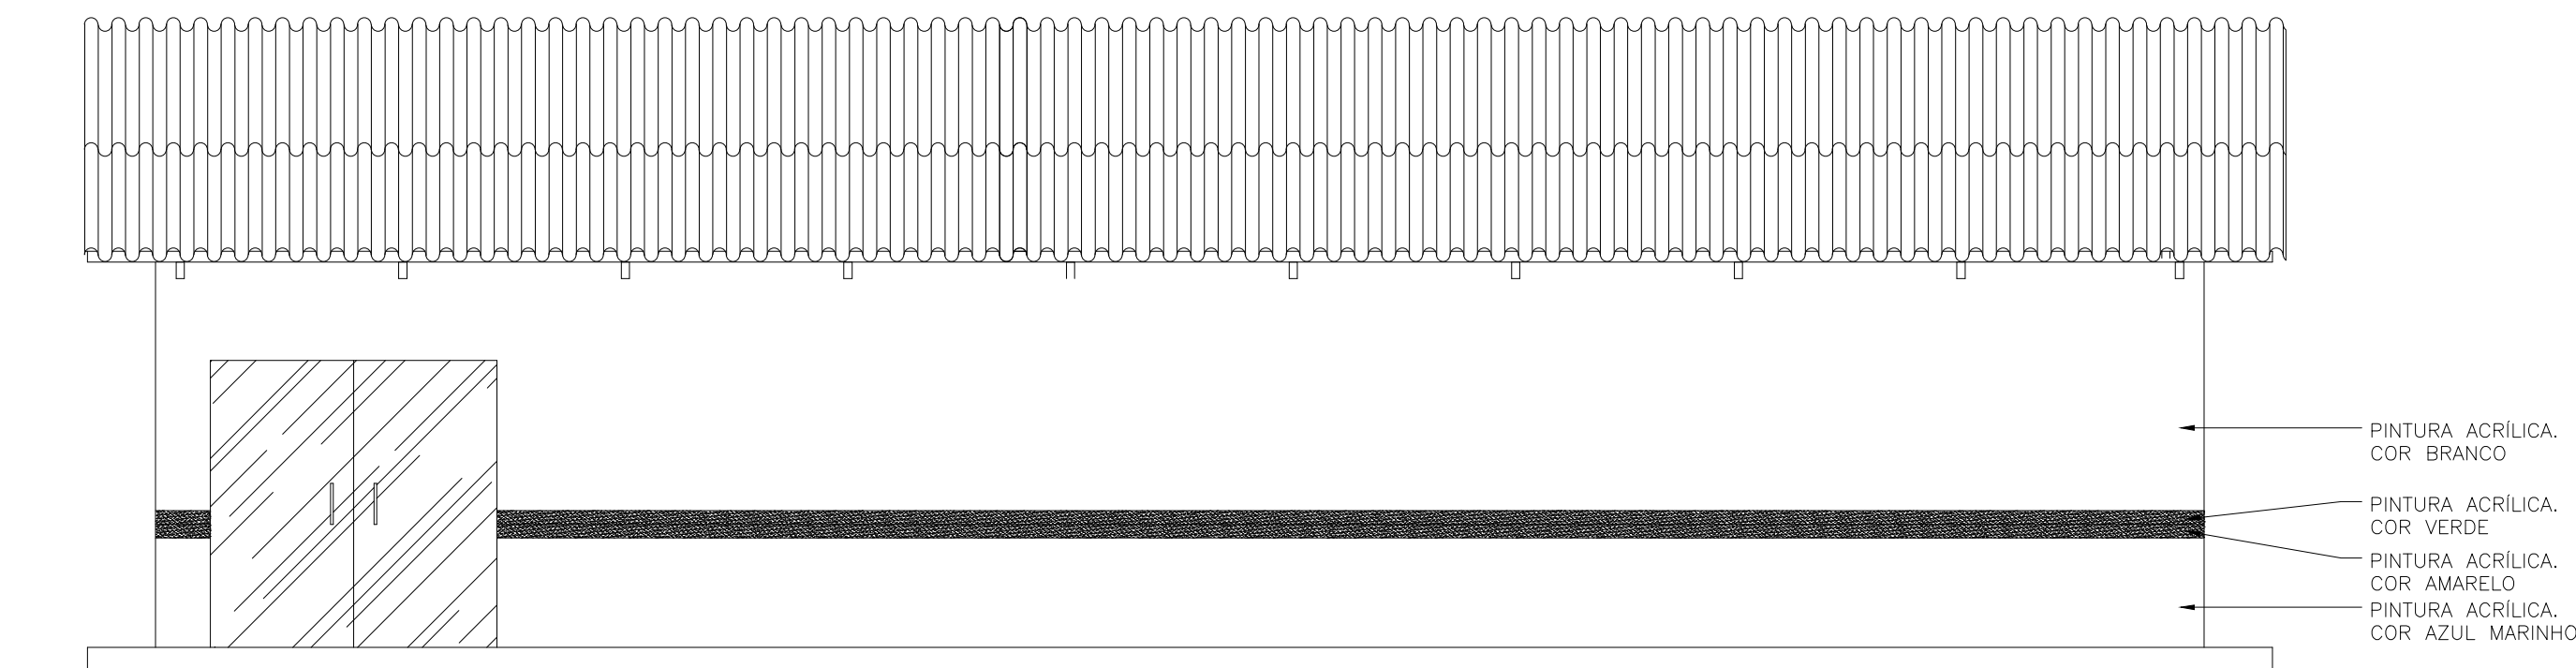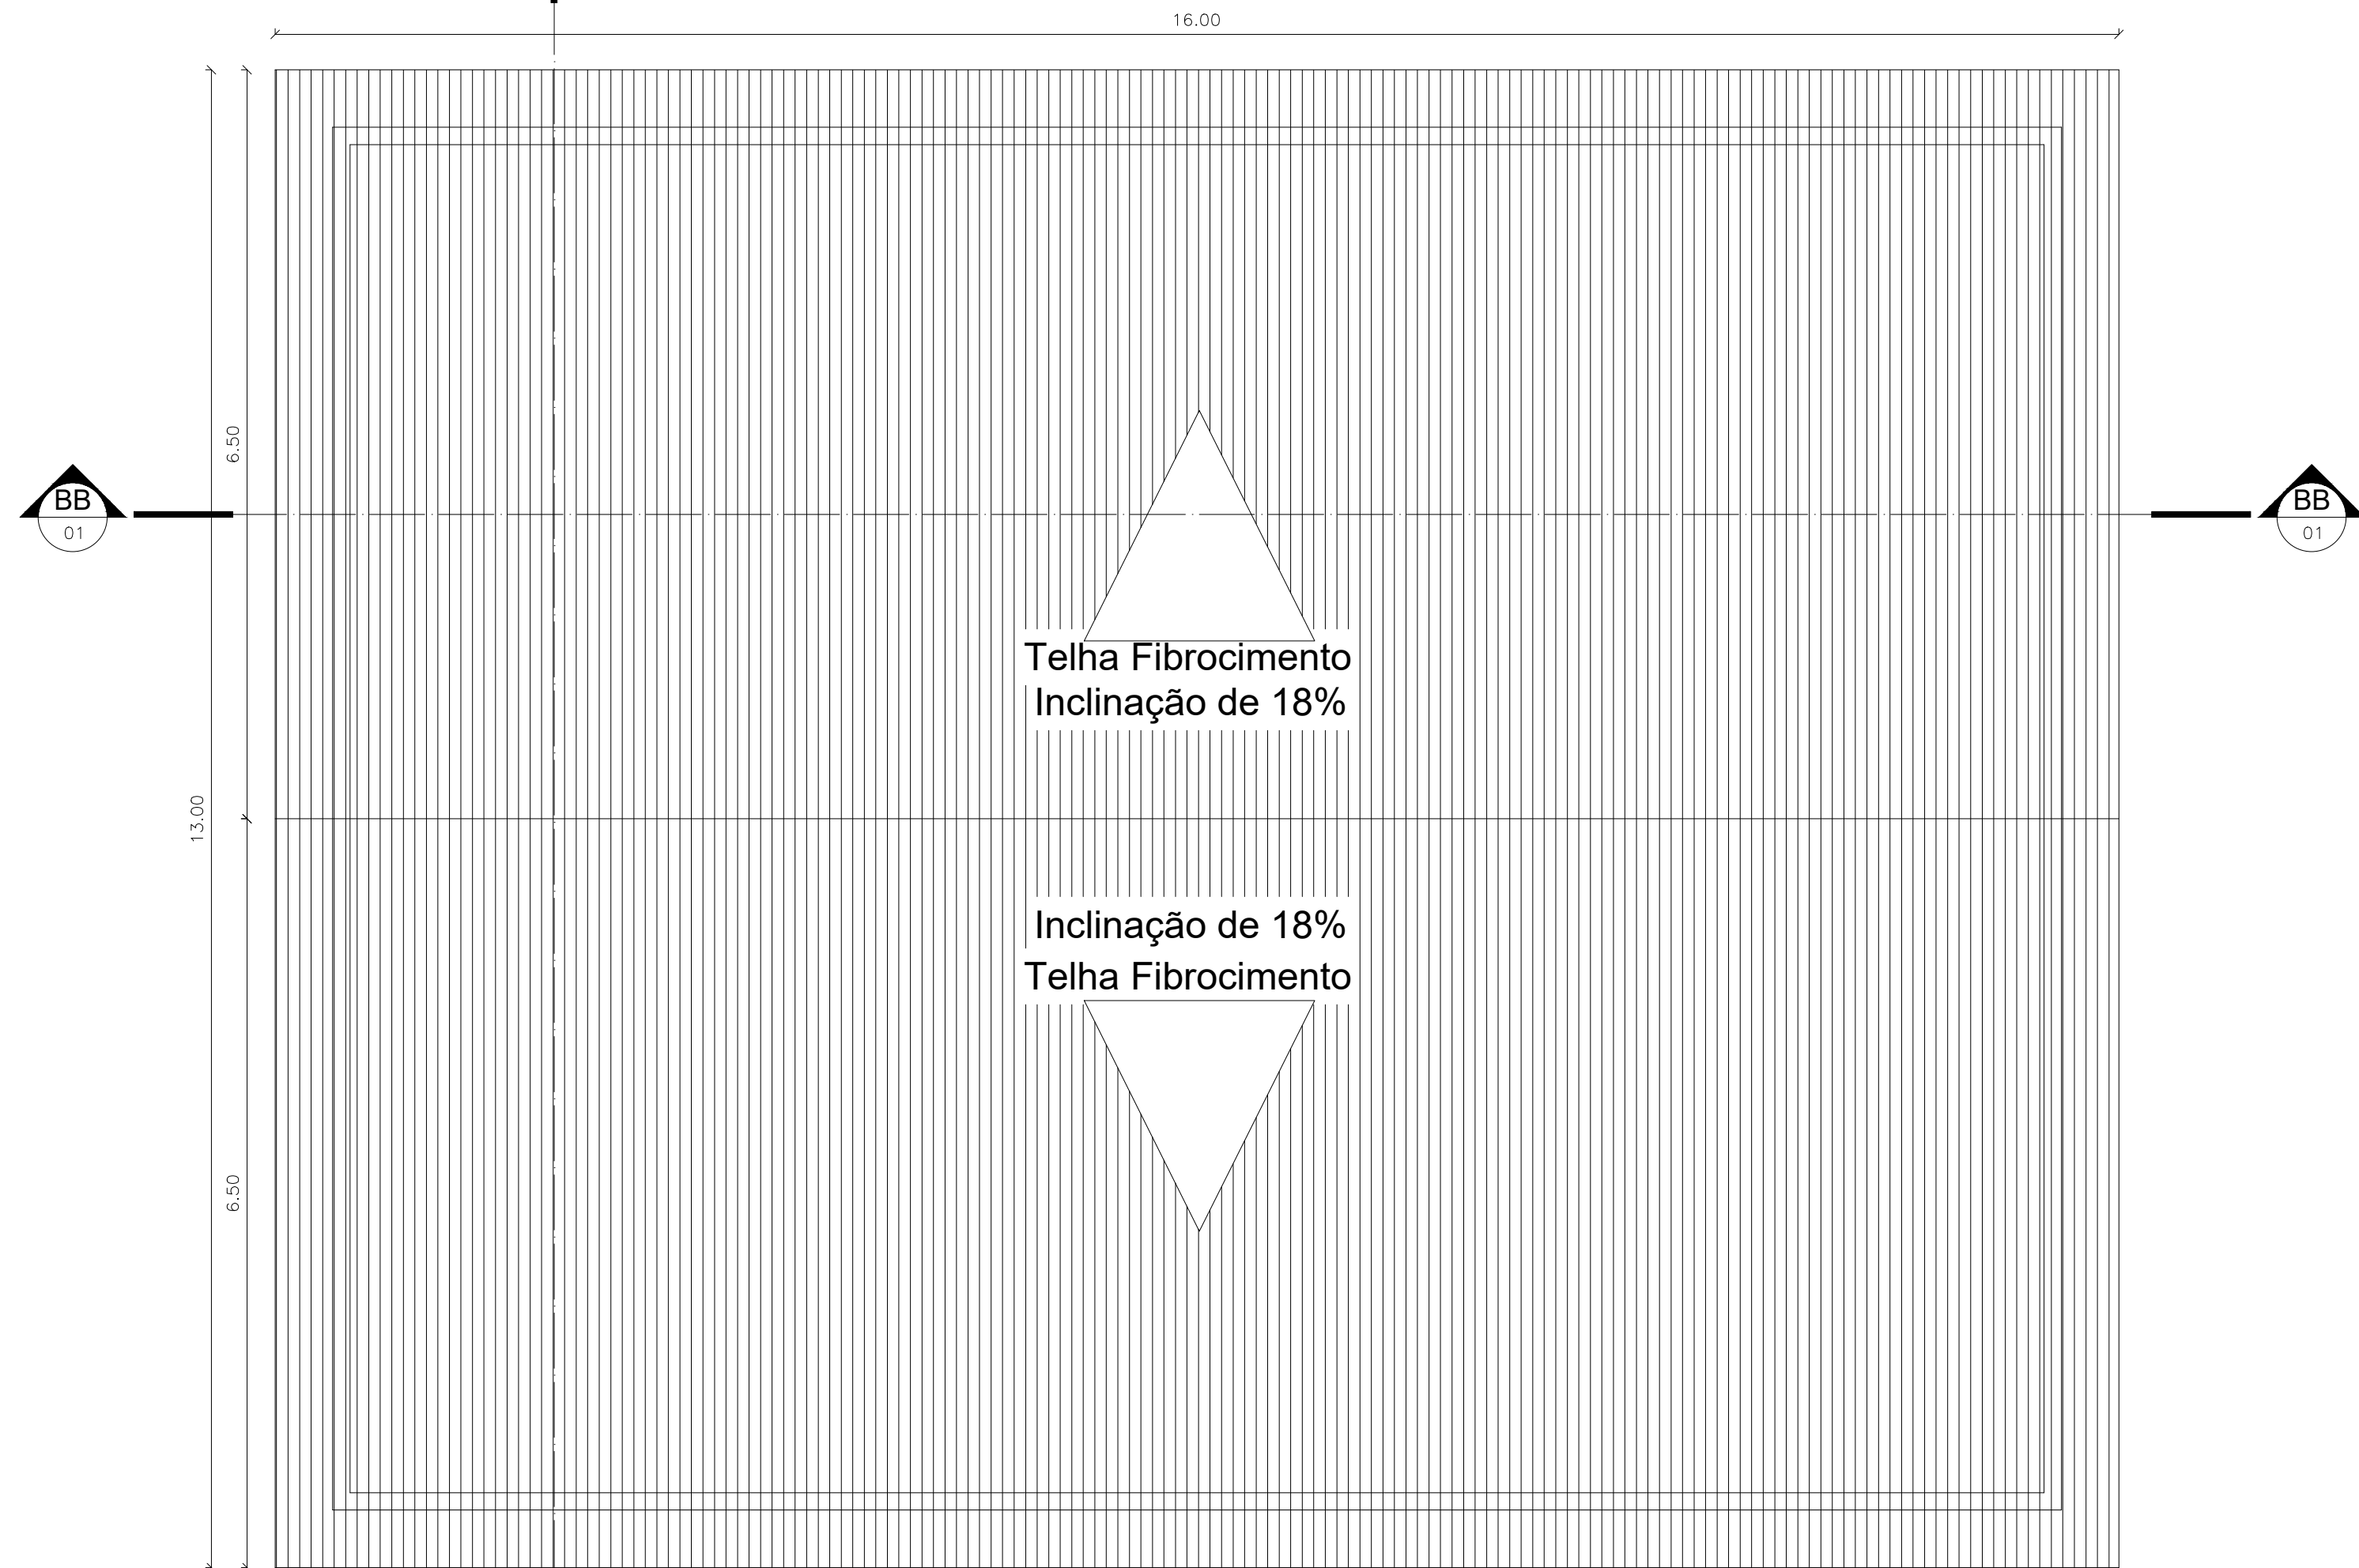

GOVERNO DO ESTADO DE RONDÔNIA GOVERNO: MARCOS JOSÉ ROCHA DOS SANTOS		Nº FOLHA:
7º BATALHÃO DA POLÍCIA MILITAR		
OBJETIVO: PROJETO DE CONSTRUÇÃO DO CENTRO DE TREINAMENTO DAS FORÇAS DE SEGURANÇA		
LOCAL: ARIQUEMES - RO		
USO DA EDIFICAÇÃO: INSTITUCIONAL - BATALHÃO DE POLÍCIA		
ZONAMENTO: -		
TAXA DE OCUP.: 6.74%		
CONTEÚDO: PLANTA BAIXA - TATAME/ PILATES; COBERTURA; CORTE AA, CORTE BB, FACHADA 1, FACHADA 2; TABELA DE ESQUADRIAS.		
PROJETO: ARQUITETÔNICO		
COMANDANTE DO 7º BATALHÃO DA POLÍCIA MILITAR:		
ETAPA DE PROJETO: BÁSICO		
DATA: JULHO/2022		
PROJETO: ARQ. 07-11		
AUTORIA DO PROJETO: WANDRIL CÉSAR DA SILVA SANTOS		
RESPONSÁVEL TÉCNICO PELA OBRA:		
FIRMA RESPONSÁVEL PELO PROJETO/OBRA:		
SITUAÇÃO:		
ÁREAS:		
TERRENO: 22.570,51 m²		
SALA PILATES E TATAME: 180,00 m²		
TOTAL: 180,00 m²		
ESPAÇO RESERVADO PARA APROVAÇÃO:		
ESPAÇO RESERVADO PARA APROVAÇÃO:		
DECLARO QUE A APROVAÇÃO DO PROJETO NÃO IMPLICA NO RECONHECIMENTO PELA PREFEITURA DO DIREITO DE PROPRIEDADE DO TERRENO.		

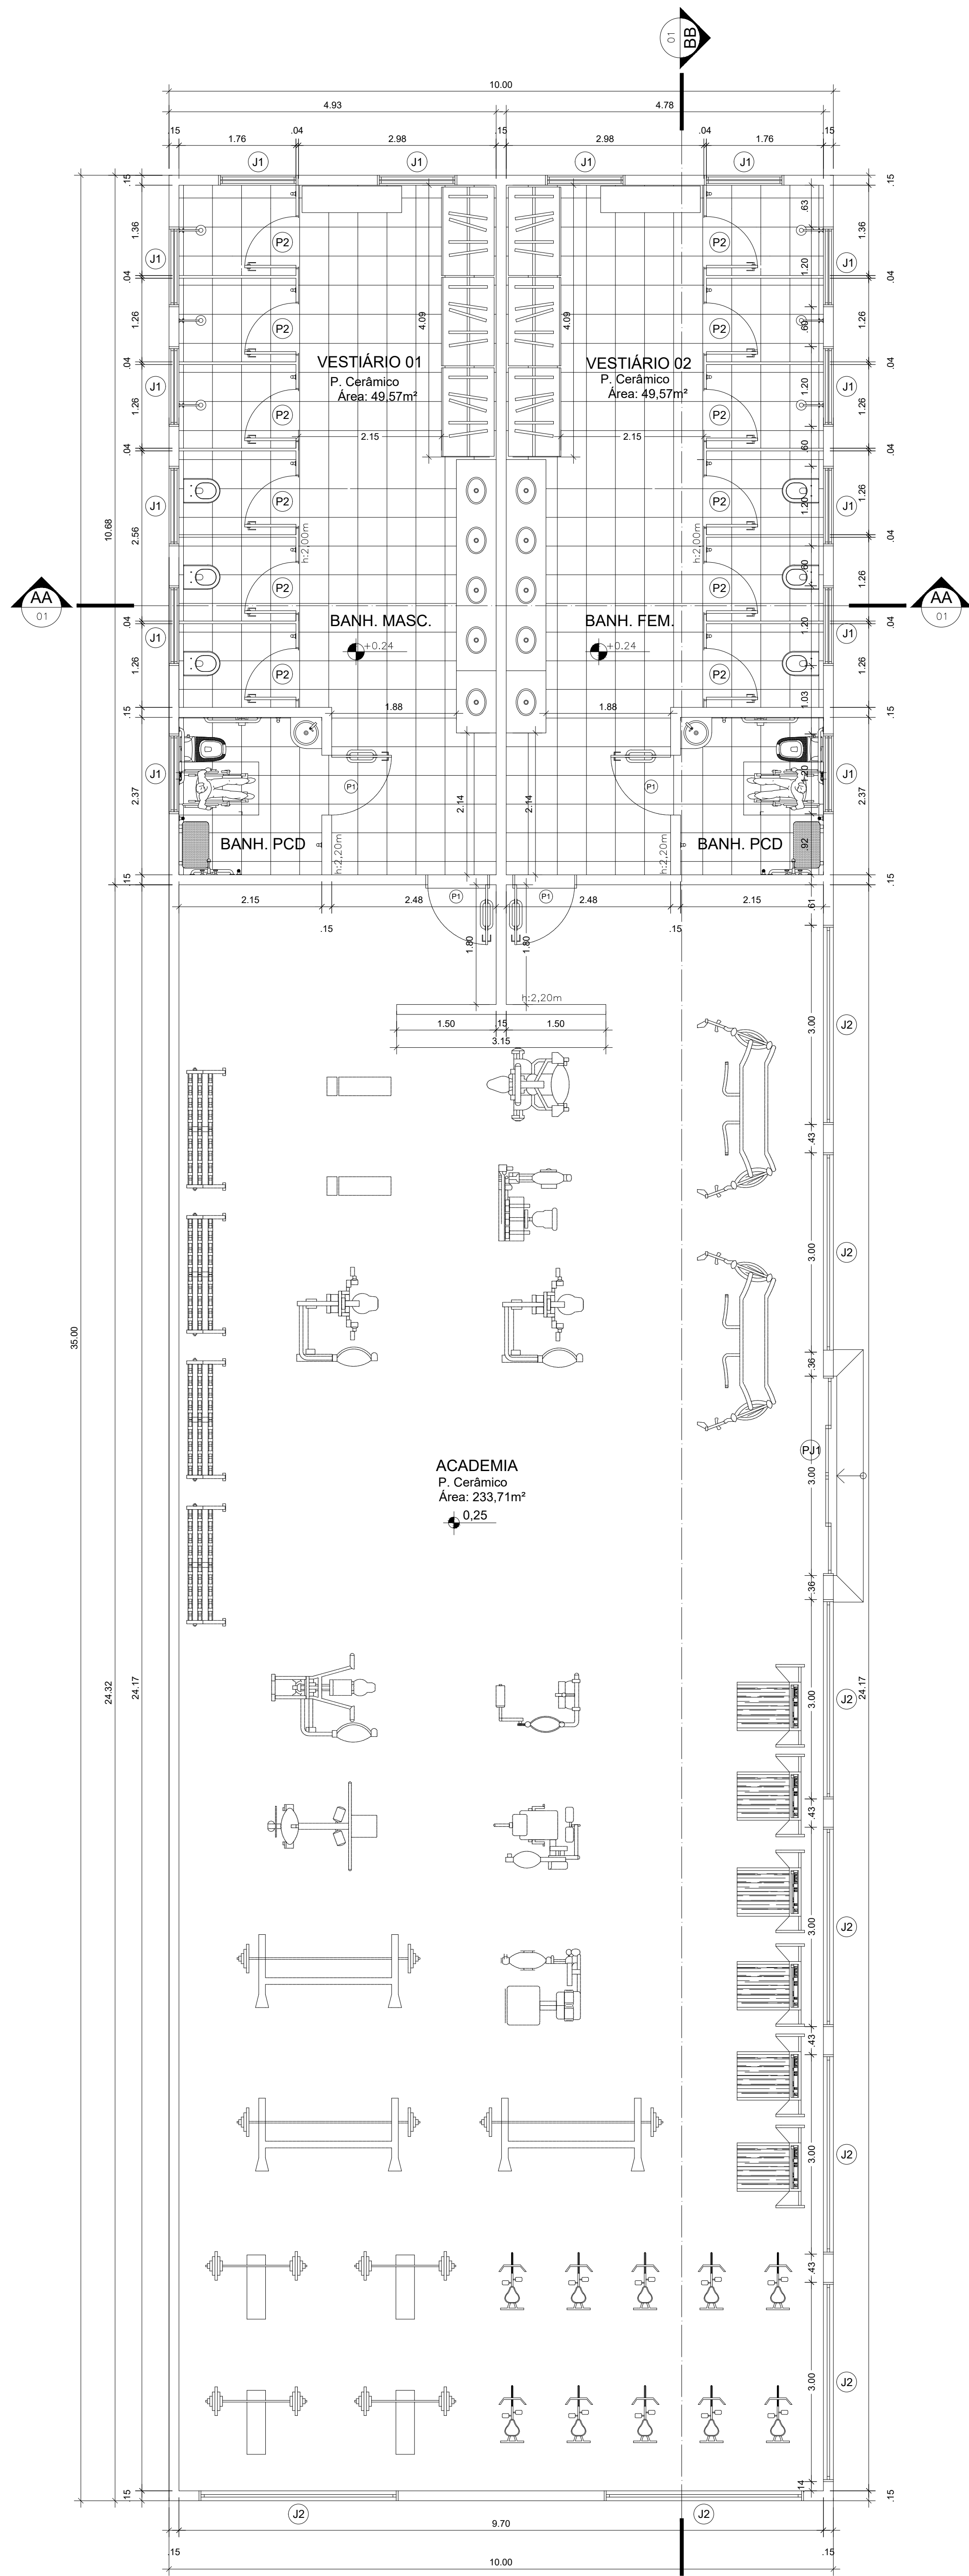


1 PLANTA BAIXA - ACADEMIA/ BANHEIROS E VESTIÁRIOS
ESCALA: 1:50

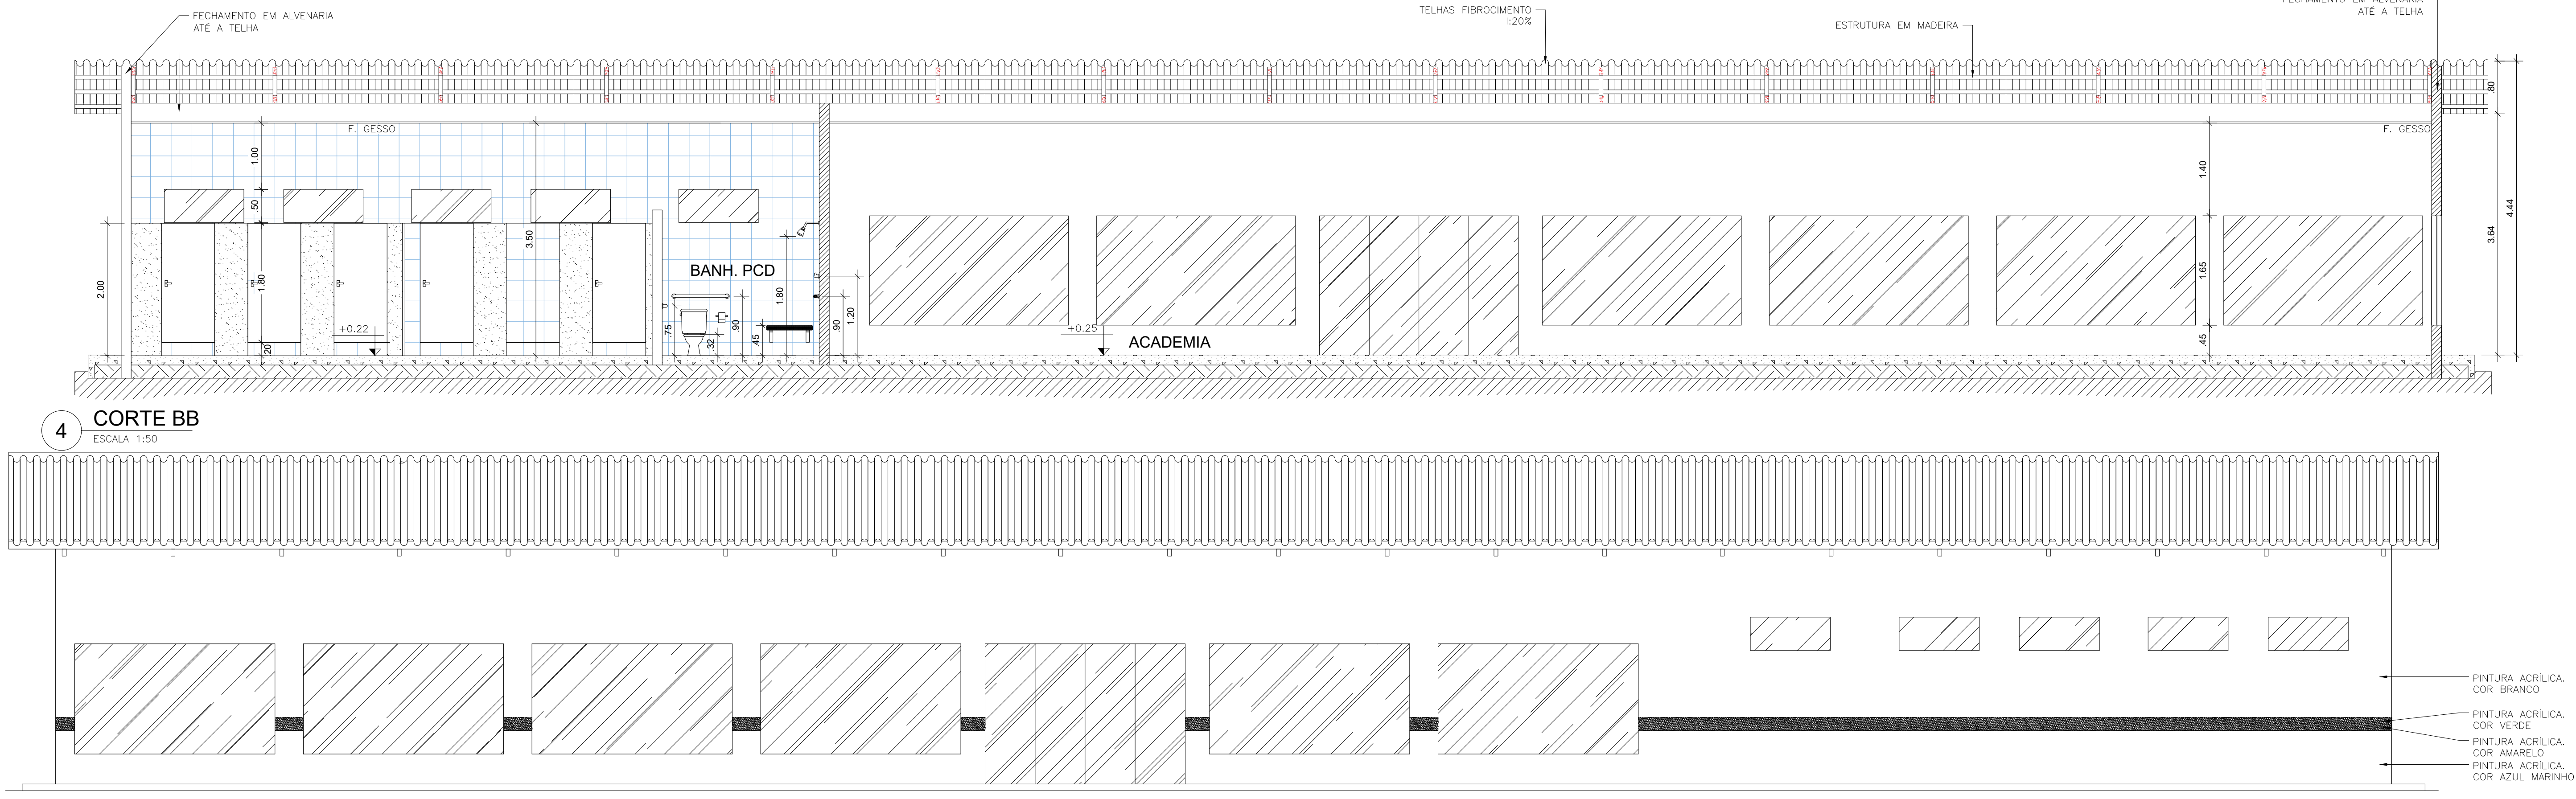


4 CORTE BB
ESCALA: 1:50


6 FACHADA 1
ESCALA: 1:50

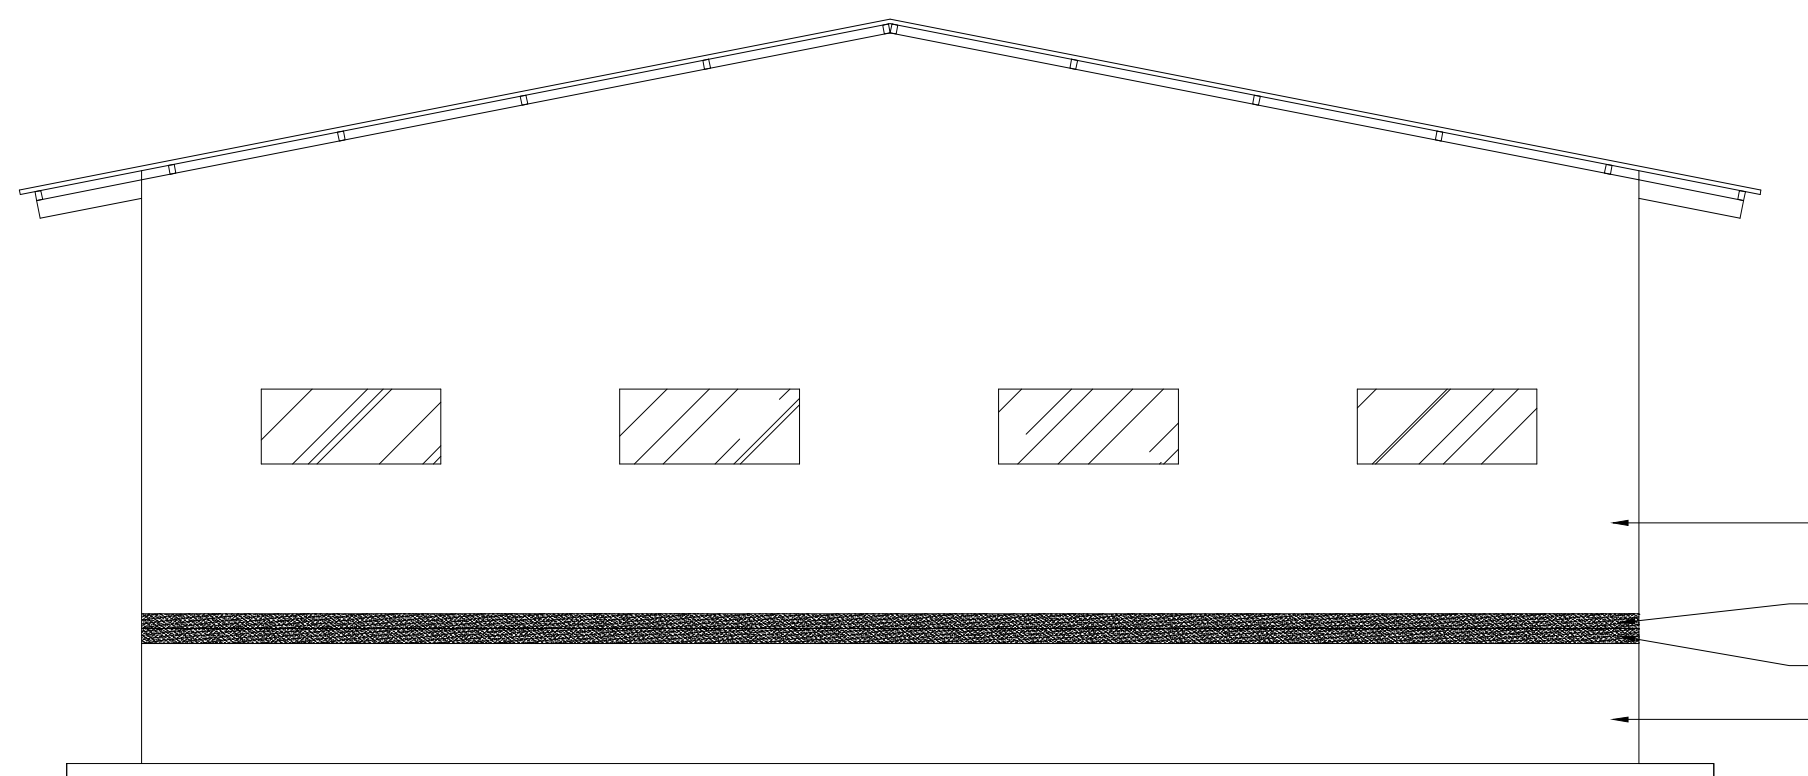

6 FACHADA 1
ESCALA: 1:50

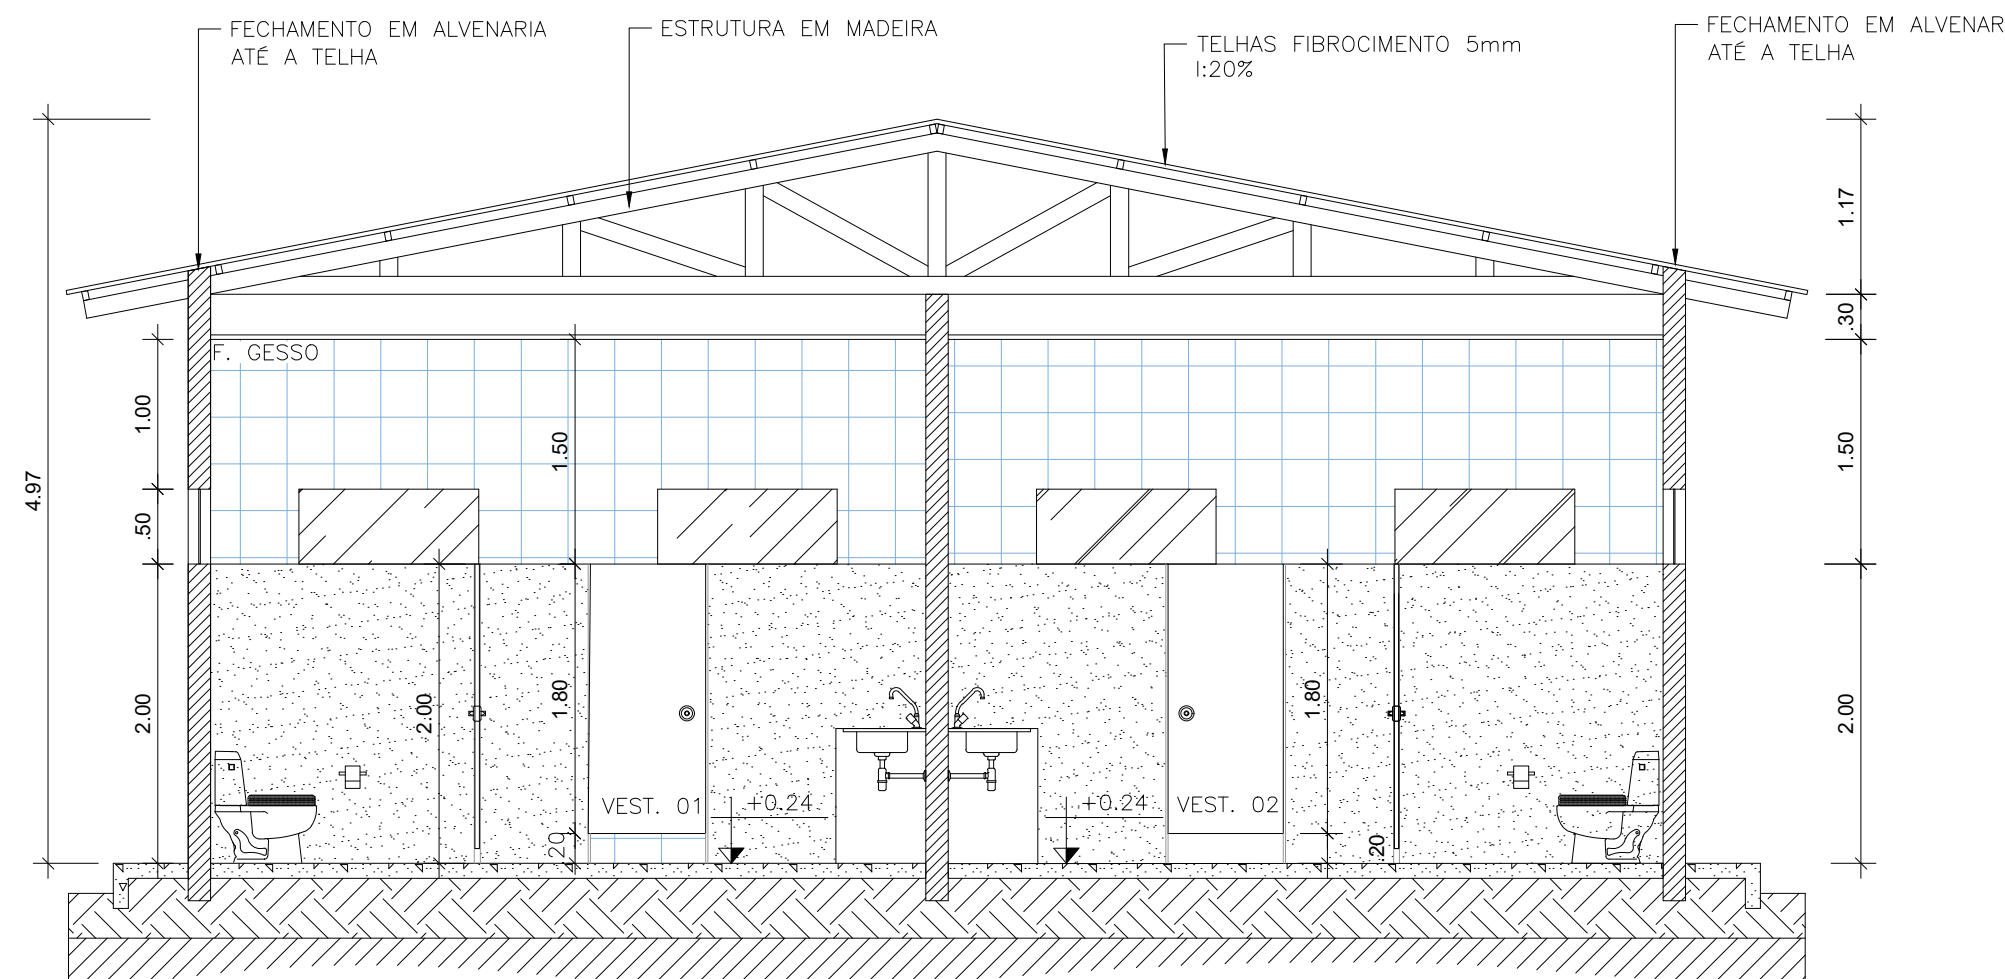

4 CORTE AA
ESCALA: 1:50

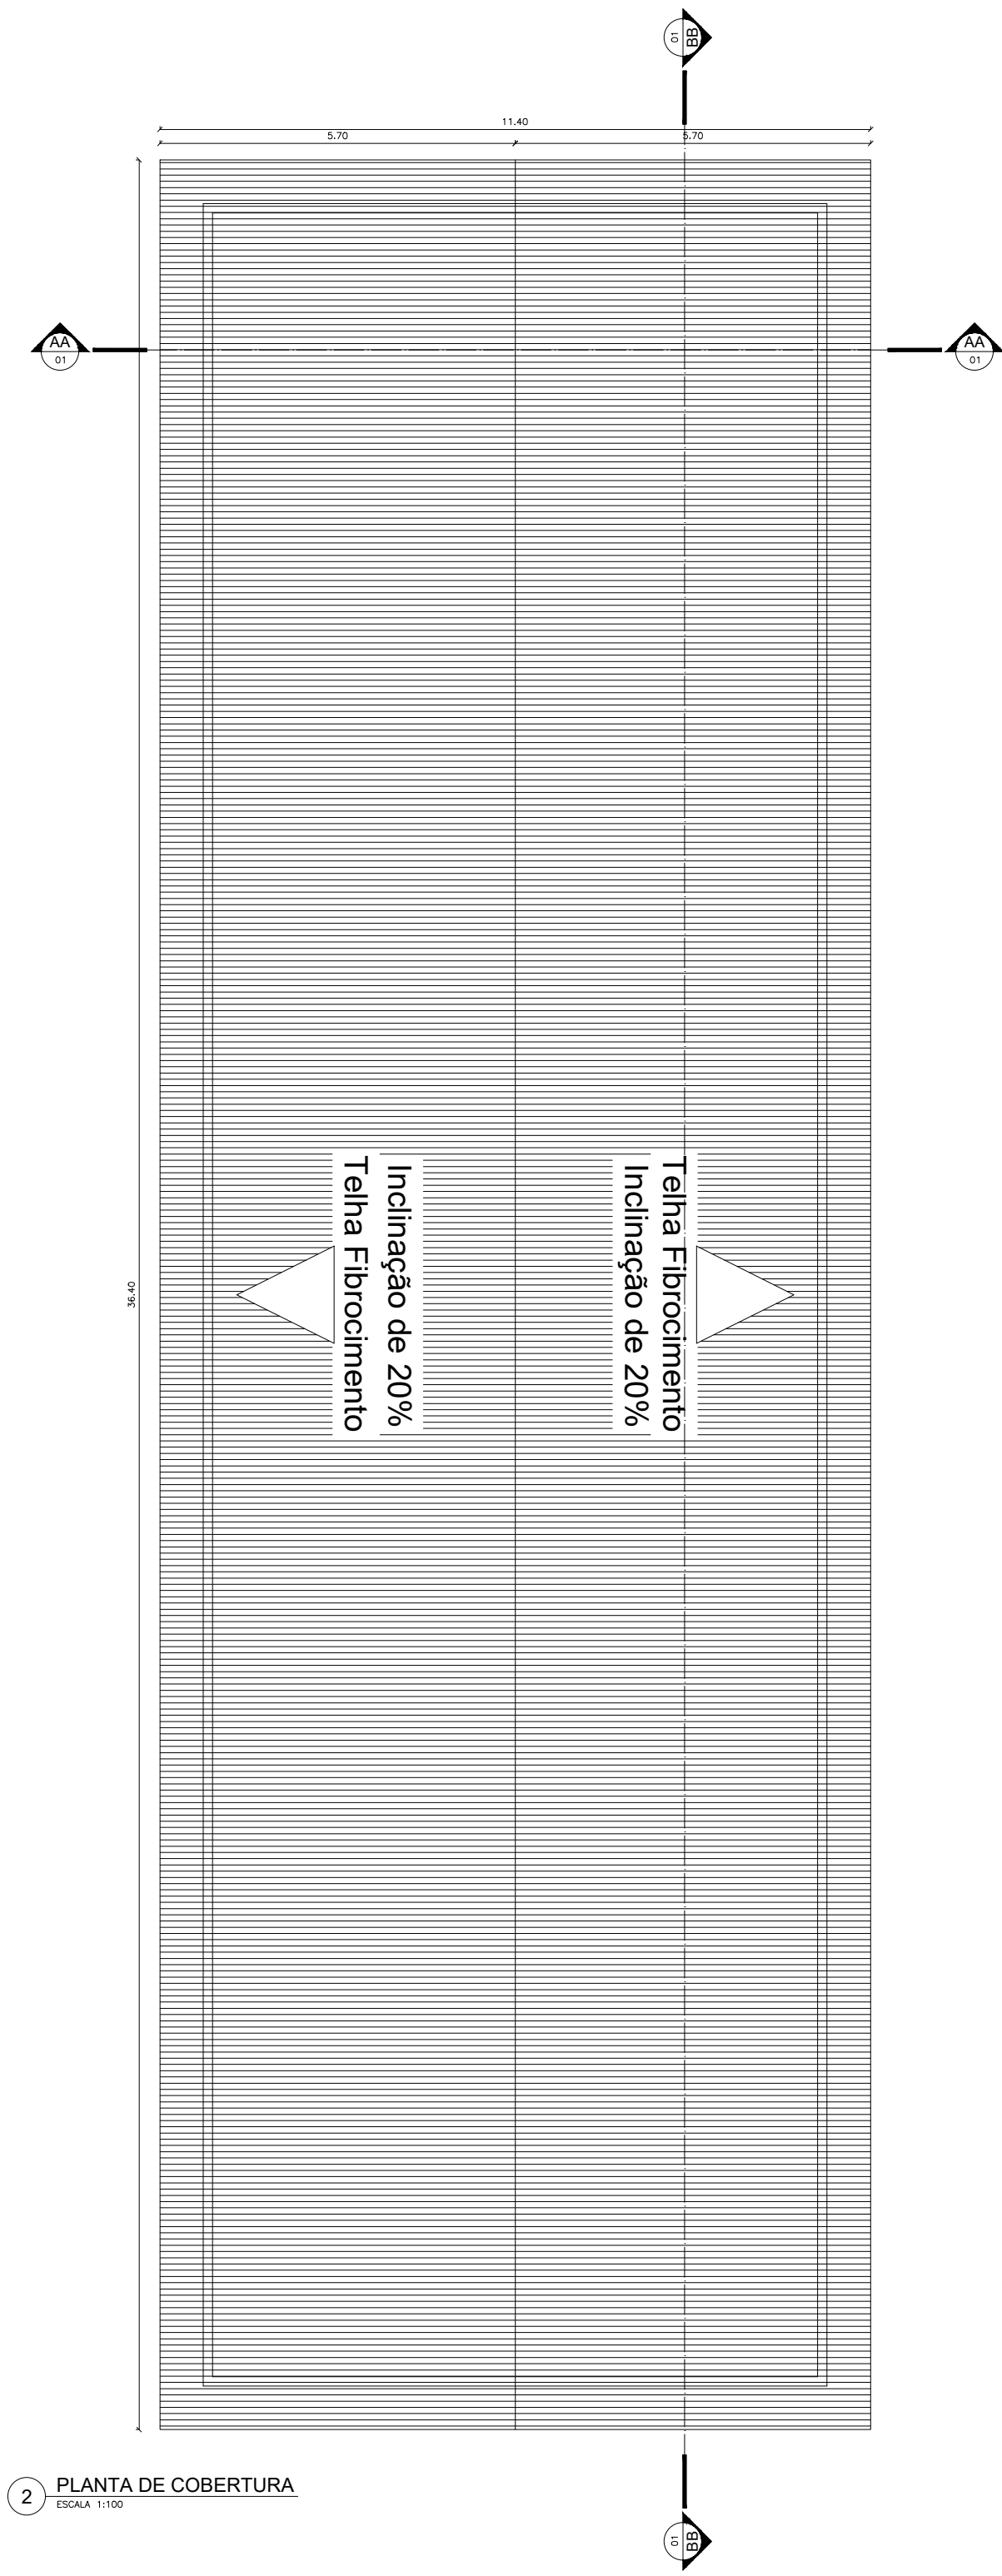

2 PLANTA DE COBERTURA
ESCALA: 1:50

TABELA DE ESQUADRIAS						
COD	TIPO	LARGURA	ALTURA	PARAPEITO	MATERIAL	QTD
J1	Janela comum pr	150	50	200	Vidro Temperado	14
J2	Janela fixa	300	165,00	45	Vidro Temperado	08
P1	Porta de alor c/ barra pcd	90	180	-	Alumínio c/ chapa de alum. trn0,50mm	02
P2	Porta de alor	90	180	-	Alumínio	14
P3	Porta de alor academia c/ barra pcd	150	210	-	Alumínio c/ chapa de alum. trn0,50mm	02
PJ1	Porta-janela 4 folhas	300	210	-	Vidro Temperado	01

GOVERNO DO ESTADO DE RONDÔNIA
GOVERNO: MARCOS JOSÉ ROCHA DOS SANTOS

7º BATALHÃO DA POLÍCIA MILITAR

PROJETO DE CONSTRUÇÃO DO CENTRO DE TREINAMENTO DAS FORÇAS DE SEGURANÇA
NO QUARTEL DO 7º BATALHÃO DA POLÍCIA MILITAR

AVENIDA RIO NEGRO, Nº 3344, GRANDES ÁREAS

INSTITUCIONAL - BATALHÃO DE POLÍCIA

ACADEMIA/ BANHEIROS E VESTIÁRIOS - PLANTA BAIXA;
PLANTA DE COBERTURA; CORTE AA, CORTE BB;
FACHADA 1, FACHADA 2, TABELA DE ESQUADRIAS

WANDRILDO CÉSAR DA SILVA SANTOS

ARQUITETO E URBANISTA - CAU Nº 188810-5

RESPONSÁVEL TÉCNICO PELA OBRA:

WANDRILDO CÉSAR DA SILVA SANTOS

ARQUITETO E URBANISTA - CAU Nº 188810-5

RESPONSÁVEL TÉCNICO PELA OBRA:

WANDRILDO CÉSAR DA SILVA SANTOS


ARQUITETO E URBANISTA - CAU Nº 188810-5

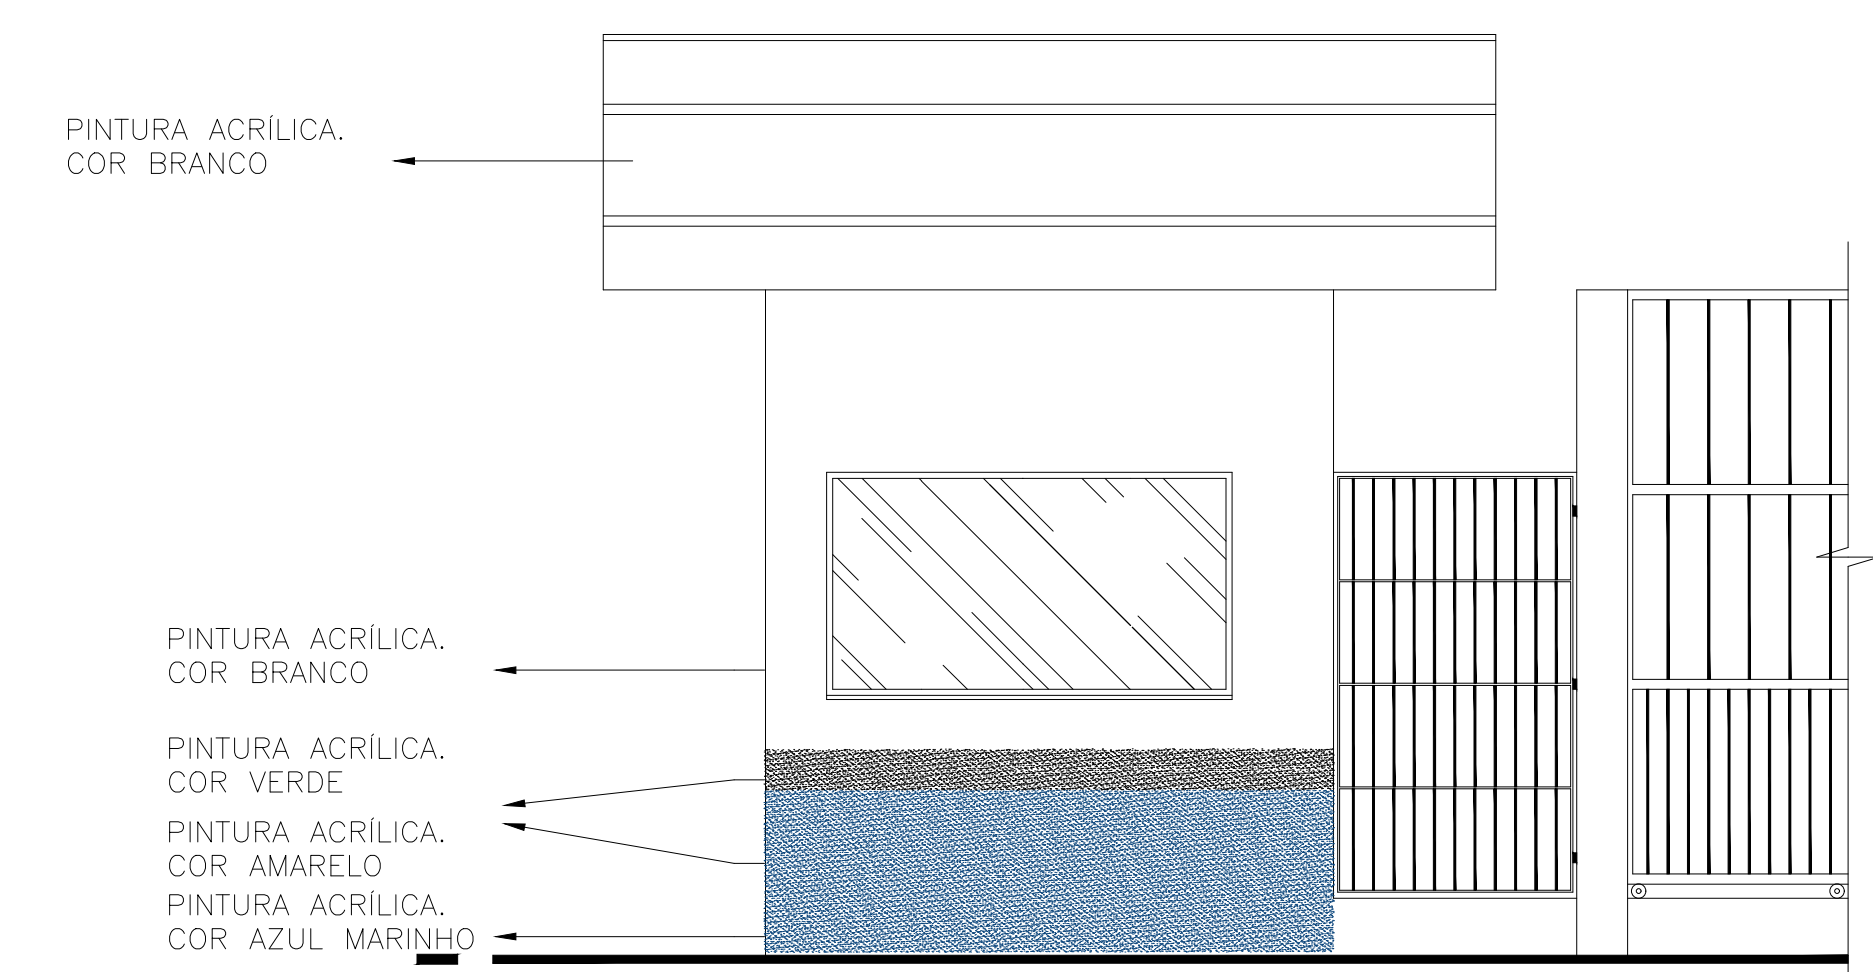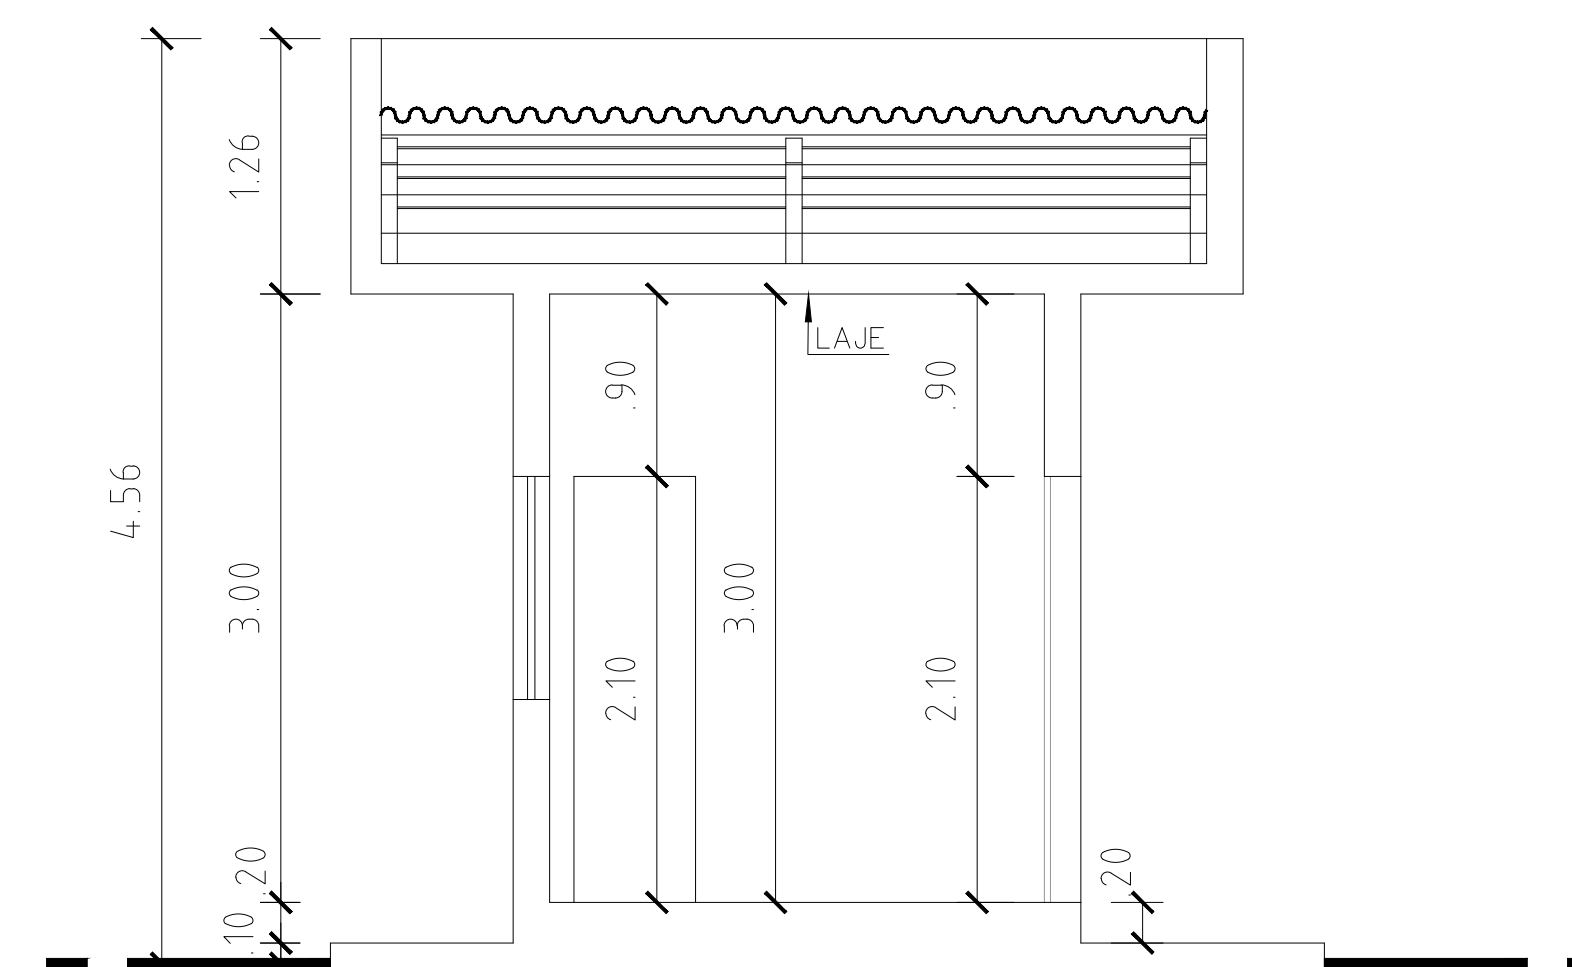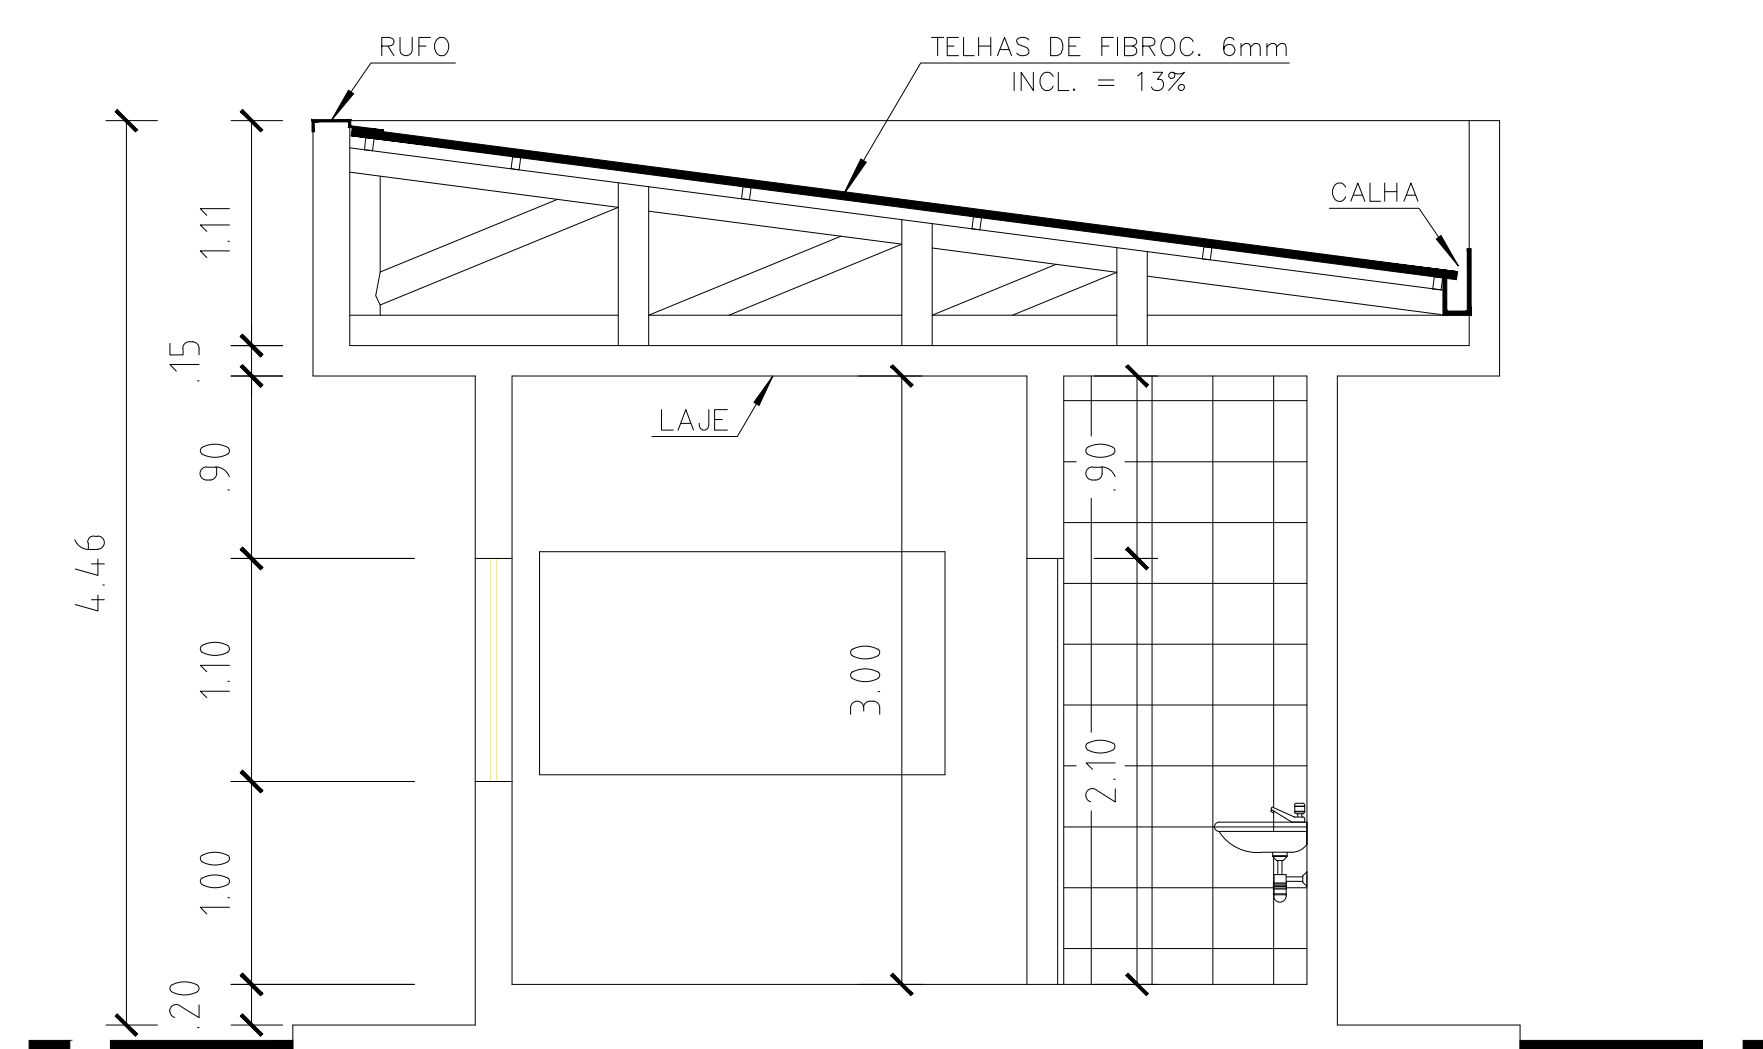TABELA DE ESQUADRIAS




COD	TIPO	LARGURA	ALTURA	PARAPEITO	MATERIAL	QTD	ÁREA (m²)
J1	Janela fixa	220.00	110	110	Vidro Temperado	1	2.42
J2	Janela de correr	180	110	110	Vidro Temperado	1	1.98
J3	Maxim-Ar	70	50	225	Vidro Blindex	1	0.35
P1	Porta de abrir	80	210	-	Vidro Temperado	1	1.68
P2	Porta de abrir	60	210	-	Madeira	1	1.26

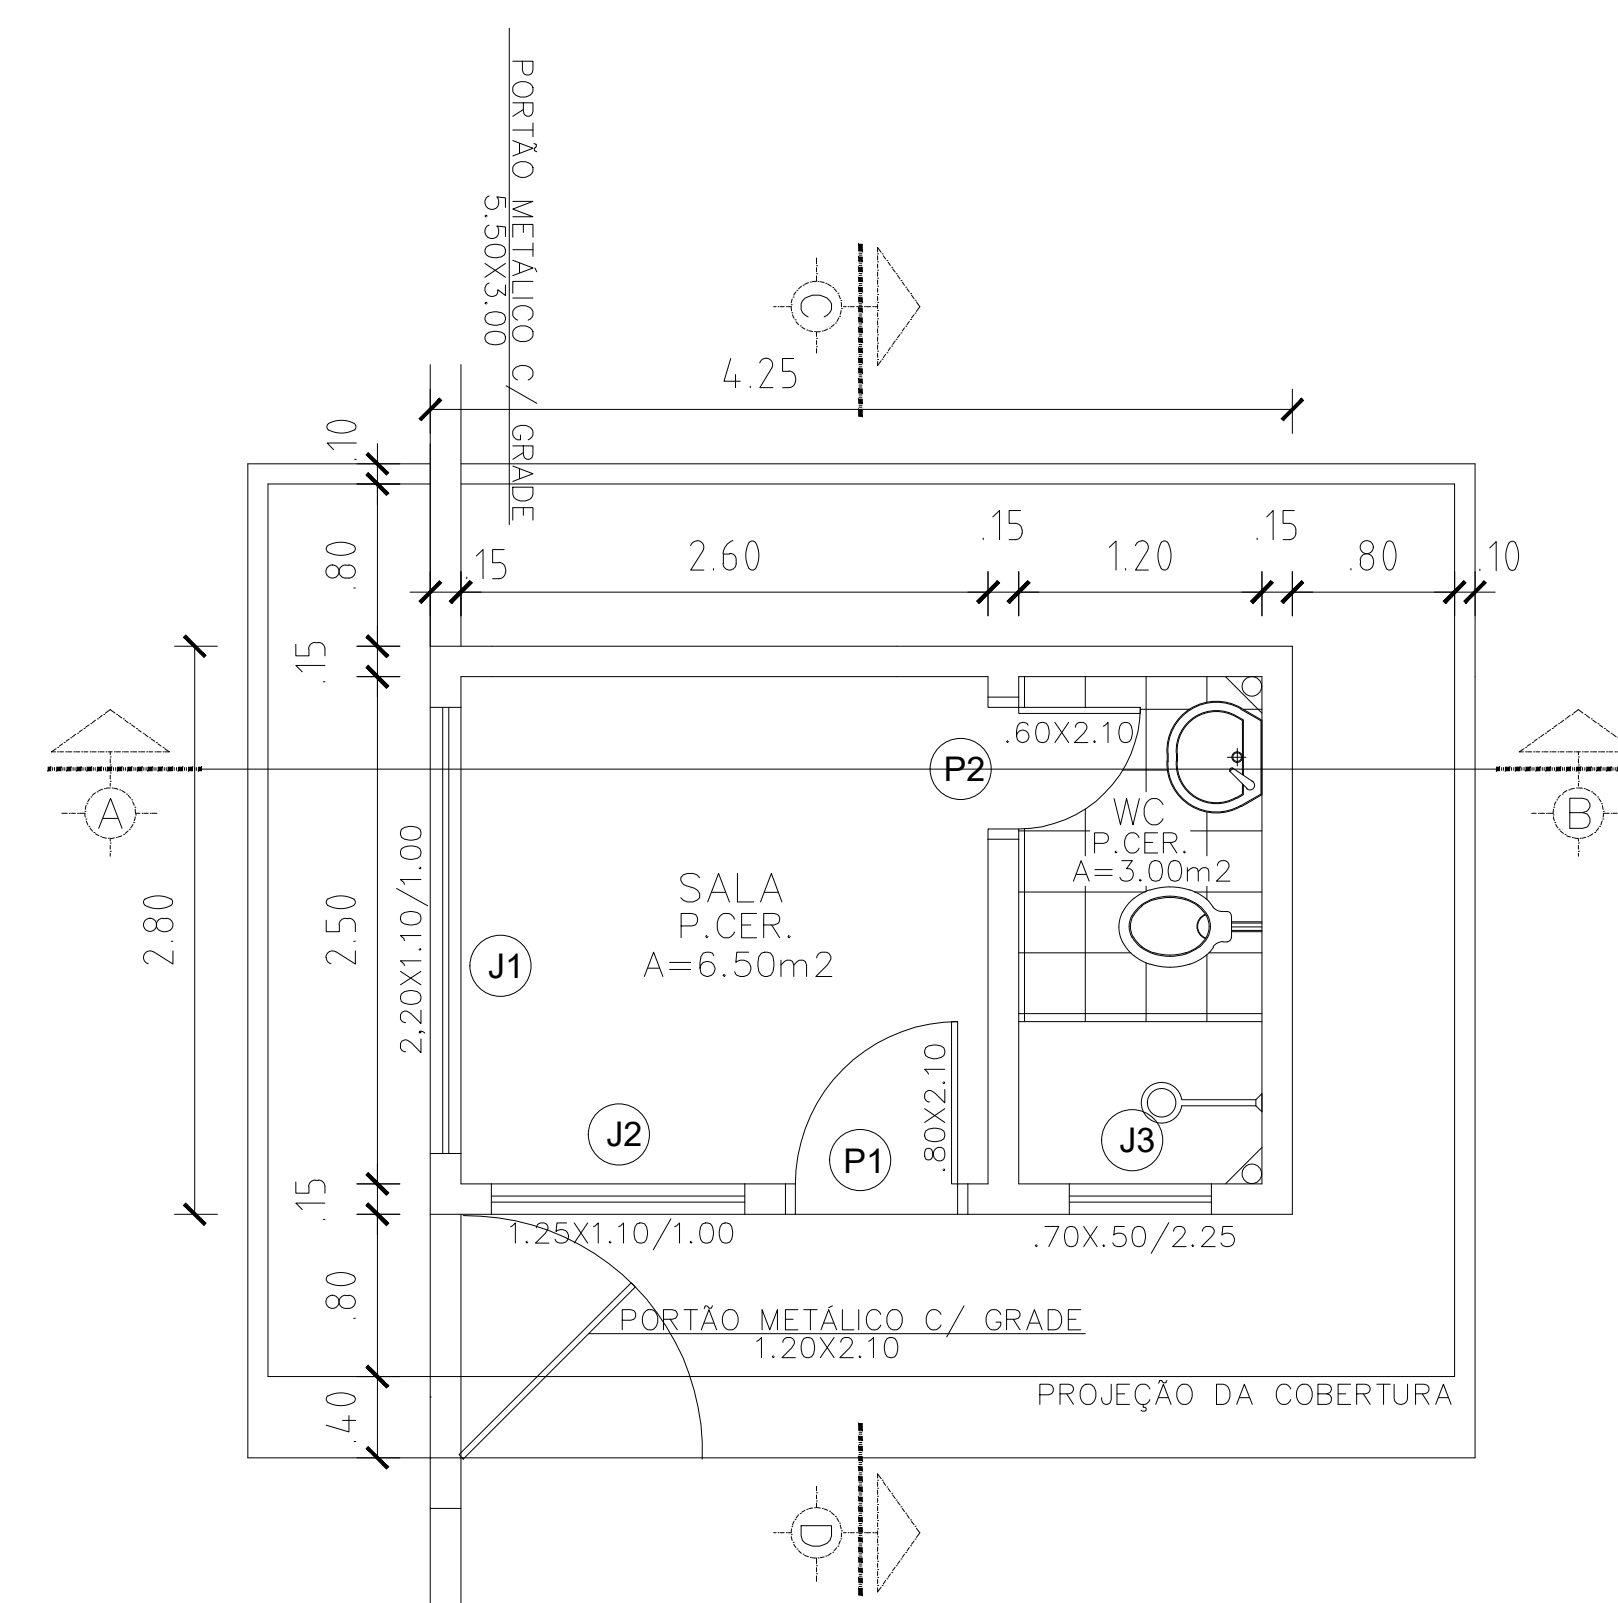


NOTA:
VER A LOCAÇÃO NA FOLHA 01

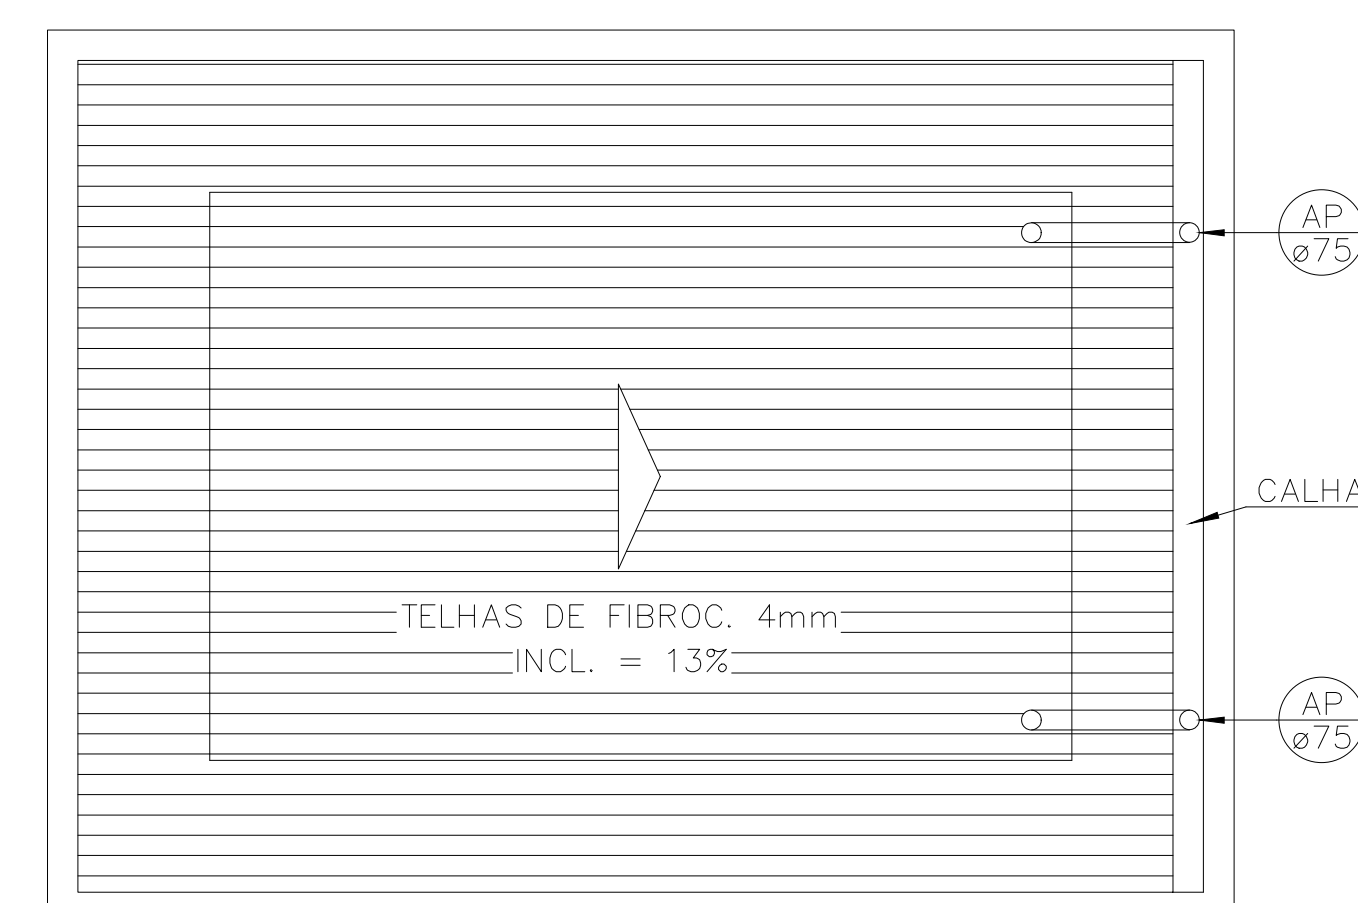


GOVERNO DO ESTADO DE RONDÔNIA GOVERNO: MARCOS JOSÉ ROCHA DOS SANTOS		Nº FOLHA: _____																																							
7ª BATALHÃO DA POLÍCIA MILITAR	
ORÇAMENTO: PROJETO DE CONSTRUÇÃO DO CENTRO DE TREINAMENTO DAS FORÇAS DE SEGURANÇA NO QUARTAL DO 7º BATALHÃO DA POLÍCIA MILITAR AVENIDA RIO NEGRO, Nº 3344, GRANDES ÁREAS USO DA EDIFICAÇÃO: INSTITUCIONAL - BATALHÃO DE POLÍCIA CONTÊDOR: PLANTA DE BAIXA DETALHES ELÉTRICOS E HIDROSSANITÁRIO COORDENANTE DO 7º BATALHÃO DA POLÍCIA MILITAR: JOÃO GABRIEL PEREZ CONZALTER MAJOR (20PM) INE - 1000097-0 AUTORIA DO PROJETO: WANDRILDO CÉSAR DA SILVA SANTOS ARQUITETO ORÇAMENTAL (20M) Nº 17858-3 RESPONSÁVEL TÉCNICO PELA OBRA: FERRA RESPONSÁVEL PELO PROJETOGRAFIA: ÁREAS: TERRENO _____ 22.570,51 m² GUARITA _____ 11,90 m² TOTAL _____ 11,90 m²	<table border="1" style="width: 100%; border-collapse: collapse;"> <tr> <td style="width: 20%;">LOCAL:</td> <td colspan="3">ARIQUEMES - RO</td> </tr> <tr> <td>ZONAMENTO:</td> <td style="width: 20%;">C/SET. APPROV.:</td> <td style="width: 20%;">TAXA DE OCUP.:</td> <td style="width: 40%;"></td> </tr> <tr> <td></td> <td style="text-align: center;">+</td> <td style="text-align: center;">+</td> <td style="text-align: center;">0,52%</td> </tr> <tr> <td>ESCOLA:</td> <td>INDICADA</td> <td>DESEJADA</td> <td>INÁCIO</td> </tr> <tr> <td>PROJETO:</td> <td colspan="3">ARQUITETÔNICO</td> </tr> <tr> <td>ETAPA DE PROJETO:</td> <td colspan="3">DATA:</td> </tr> <tr> <td colspan="2">BÁSICO</td> <td colspan="2">DEZ/2022</td> </tr> <tr> <td colspan="2">INVIADA:</td> <td colspan="2" style="border: 2px solid black; text-align: center;"> ARQ. 09-11 </td> </tr> <tr> <td colspan="4">RESP. REVISOR DO PROJETO:</td> </tr> <tr> <td colspan="4" style="height: 100px; vertical-align: bottom; padding: 10px;"> SITUAÇÃO: <div style="text-align: right; margin-top: 20px;"> </div> </td> </tr> </table>	LOCAL:	ARIQUEMES - RO			ZONAMENTO:	C/SET. APPROV.:	TAXA DE OCUP.:			+	+	0,52%	ESCOLA:	INDICADA	DESEJADA	INÁCIO	PROJETO:	ARQUITETÔNICO			ETAPA DE PROJETO:	DATA:			BÁSICO		DEZ/2022		INVIADA:		ARQ. 09-11		RESP. REVISOR DO PROJETO:				SITUAÇÃO: <div style="text-align: right; margin-top: 20px;"> </div>			
LOCAL:	ARIQUEMES - RO	
ZONAMENTO:	C/SET. APPROV.:	TAXA DE OCUP.:																																							
	+	+	0,52%																																						
ESCOLA:	INDICADA	DESEJADA	INÁCIO																																						
PROJETO:	ARQUITETÔNICO	
ETAPA DE PROJETO:	DATA:	
BÁSICO		DEZ/2022																																							
INVIADA:		ARQ. 09-11																																							
RESP. REVISOR DO PROJETO:	
SITUAÇÃO: <div style="text-align: right; margin-top: 20px;"> </div>	
ESPAÇO RESERVADO PARA APROVAÇÃO:	ESPAÇO RESERVADO PARA APROVAÇÃO:	

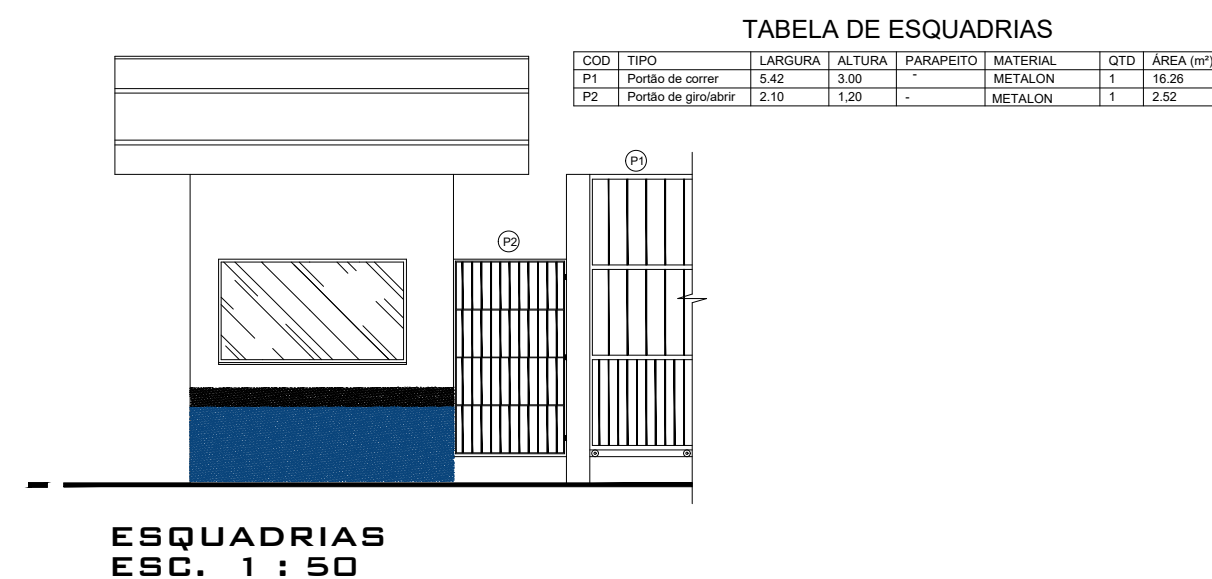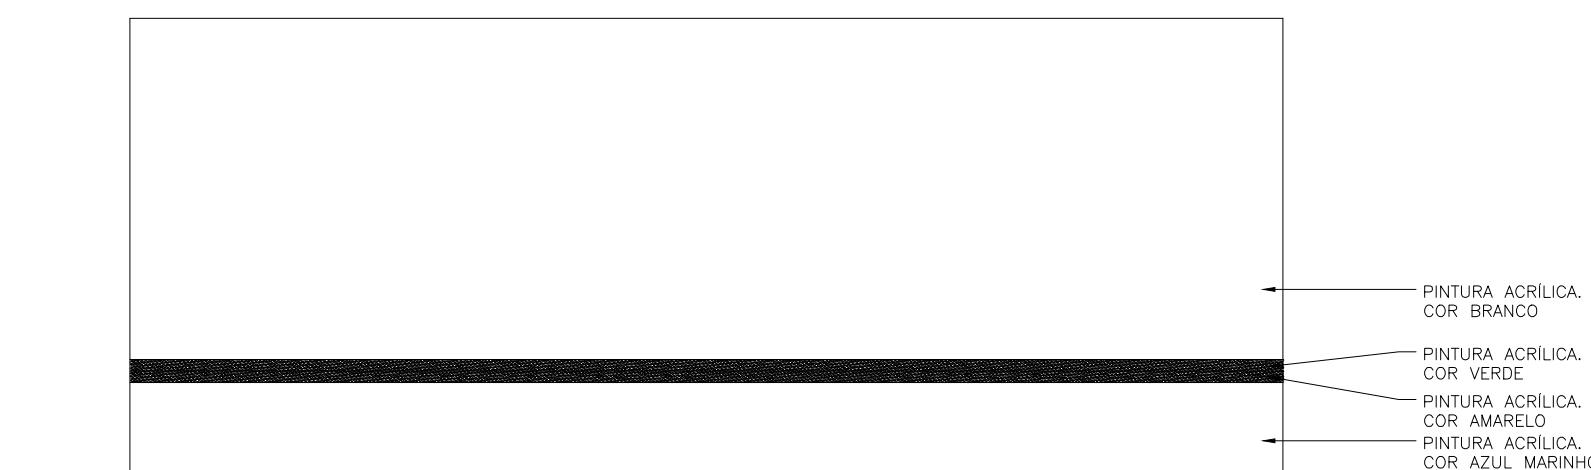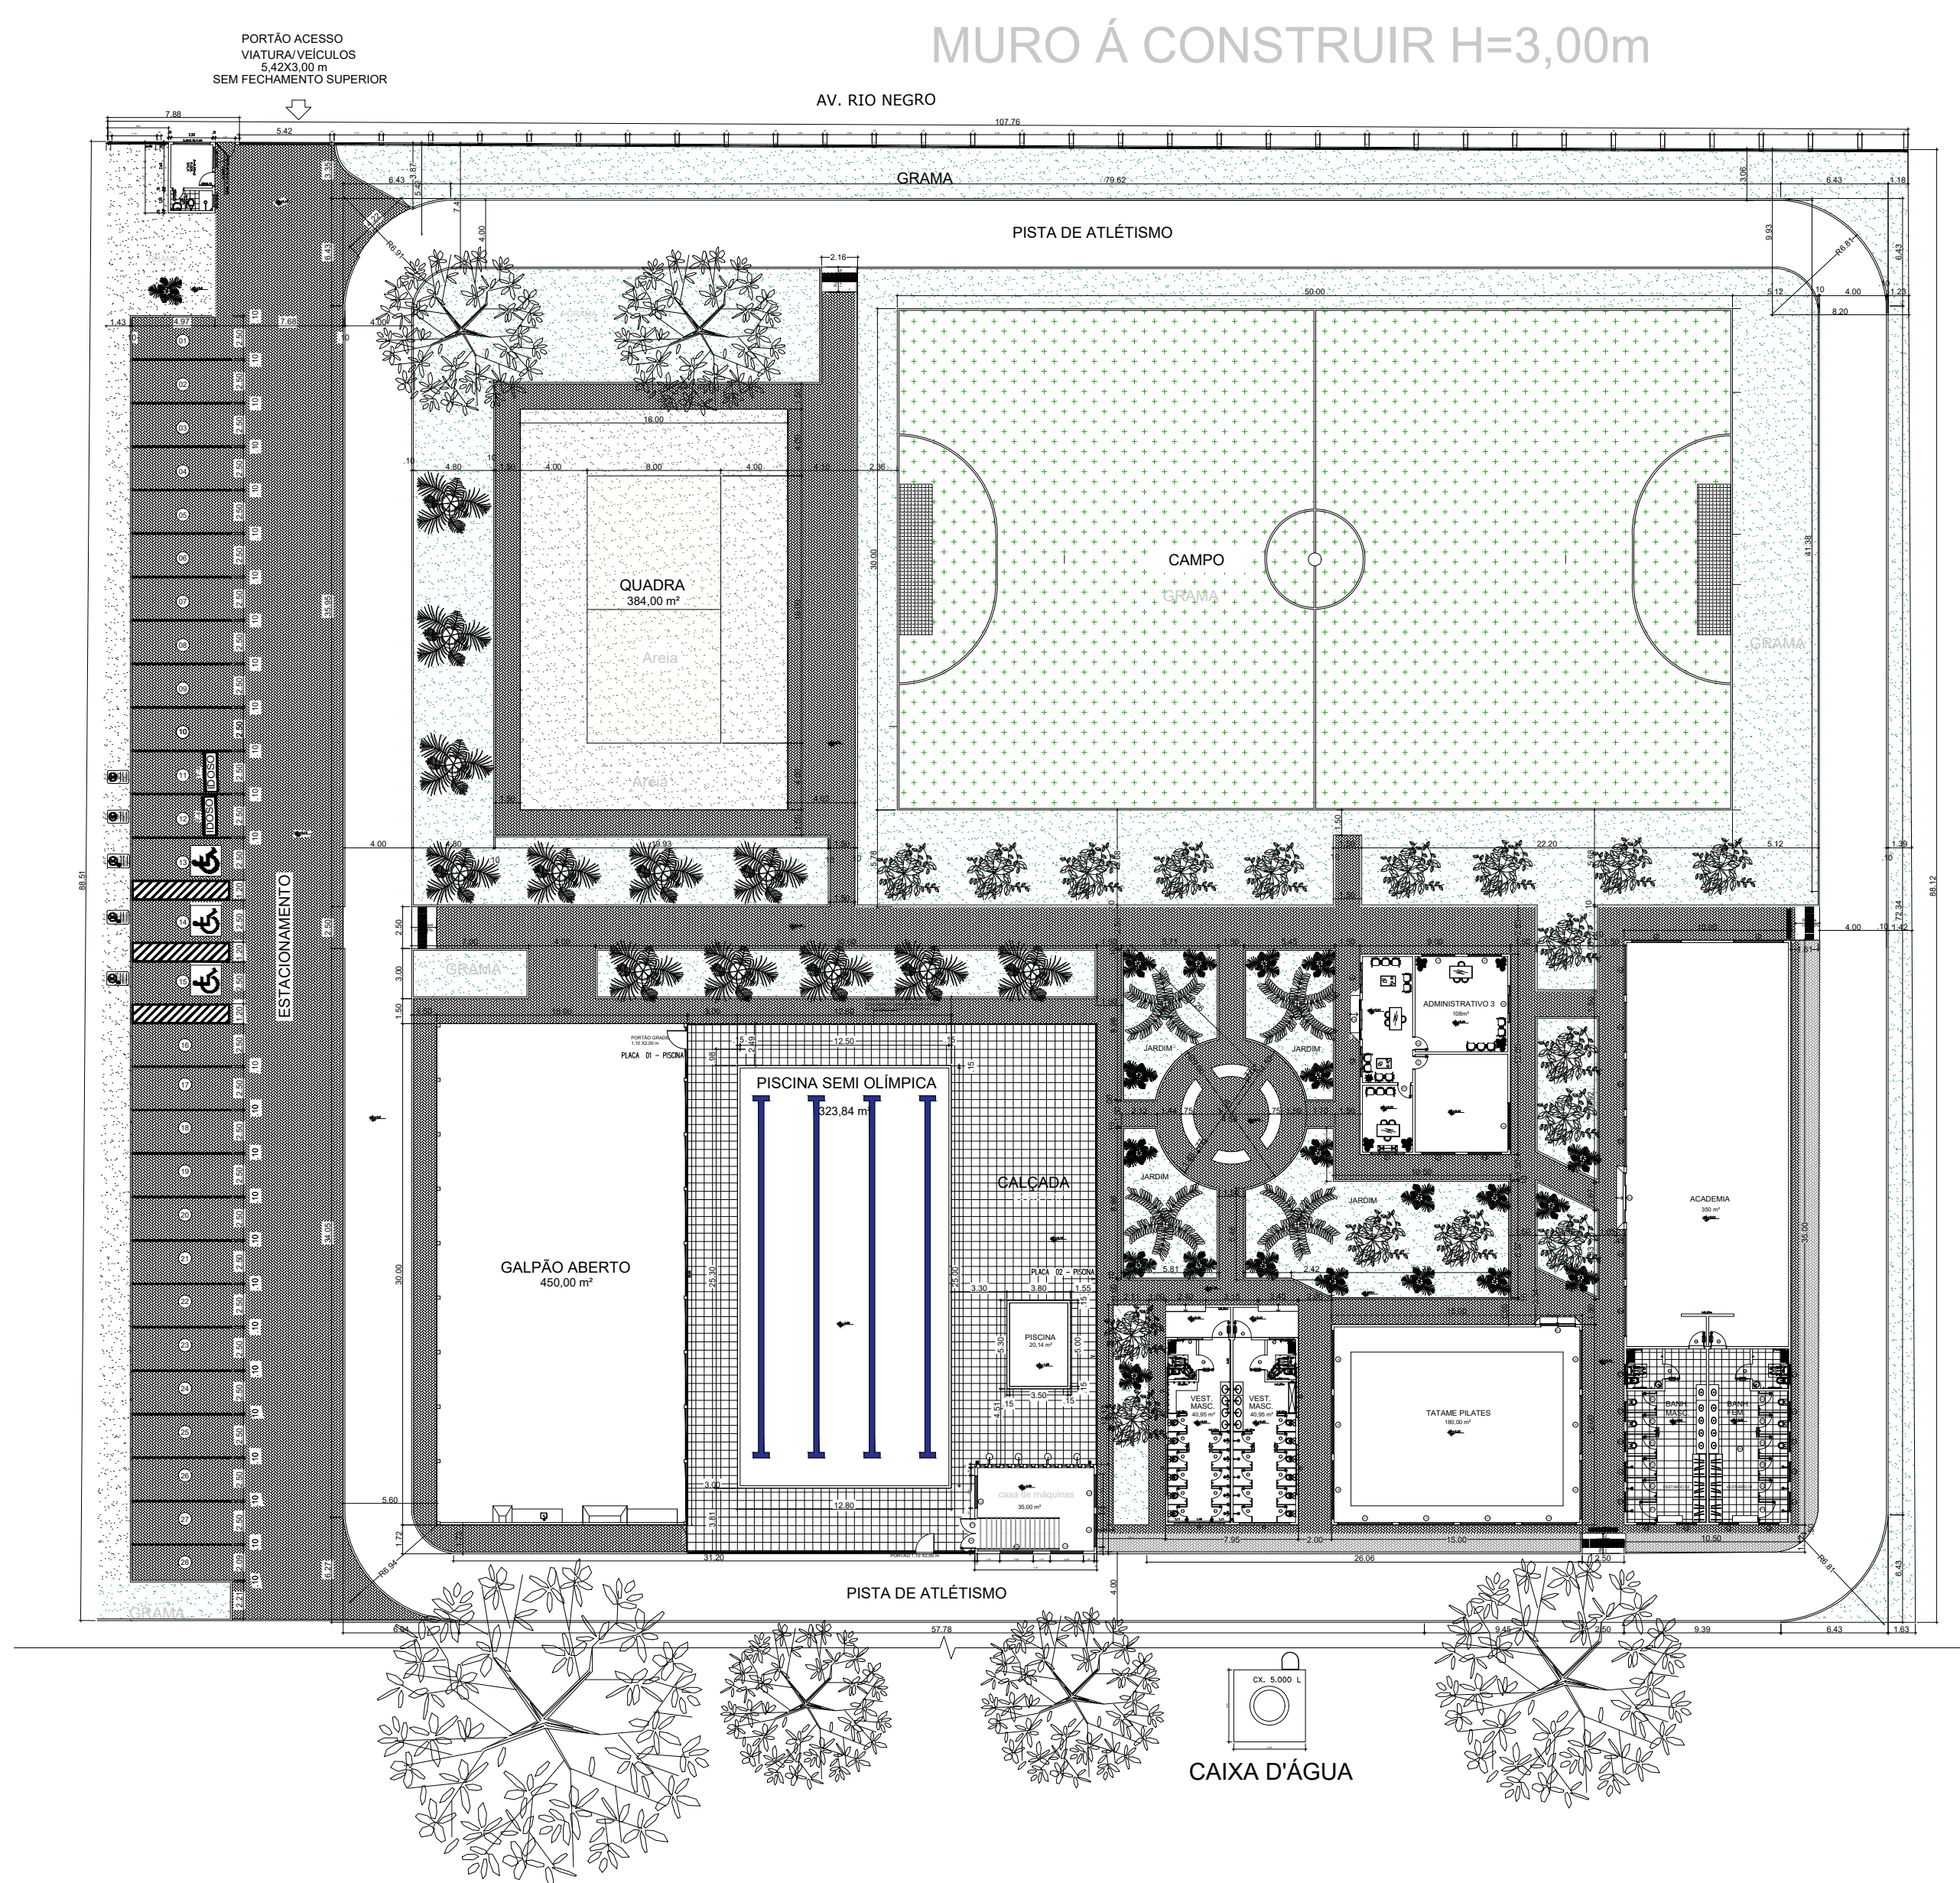


GOVERNO DO ESTADO DE RONDÔNIA GOVERNADOR: MARCOS JOSÉ ROCHA DOS SANTOS		Nº FOLHA:
7º BATALHÃO DA POLÍCIA MILITAR		
OBJETIVO: PROJETO DE CONSTRUÇÃO DO CENTRO DE TREINAMENTO DAS FORÇAS DE SEGURANÇA NO QUARTEL DO 7º BATALHÃO DA POLÍCIA MILITAR		
ENCOMENDADO: AVENIDA RIO NEGRO, Nº 3344, GRANDES ÁREAS	LOCAL: ARQUEMÉS - RO	TAXA DE OCUPAÇÃO: 6,74%
USO DA OBRIGAÇÃO: INSTITUCIONAL - BATALHÃO DE POLÍCIA	ESCALA: INDICADA	DESENHO: INÚCIO
CONTÊIDOR: MURO PLANTA DE BARRA DETALHES ESTRUTURAIS	PROJETO: ARQUITETÔNICO	ETAPA DE PROJETO: BÁSICO
COMANDANTE DO 7º BATALHÃO DA POLÍCIA MILITAR: JOÃO GABRIEL PEREZ CONSALETER MAYOR DA PM RONDÔNIA	DATA: JULHO/2022	PRIMEIRO: ARQ. 10-11
AUTOR DO PROJETO: WANDERSON DA SILVA SANTOS PROJETO CIVIL/ARQUITETURA	RESP. TÉCNICO DO PROJETO:	RESP. TÉCNICO DO PROJETO:
RESPONSÁVEL TÉCNICO PELA OBRA:	ESTADO:	ESTADO:
RESP. RESPONSÁVEL PELO PROJETO/OBRA:	ESTADO:	
ÁREAS: TERRENO: 22.570,51 m² MURO: 265,77 m² TOTAL: 00,00 m²	ESTADO:	
ESPALHO RESERVADO PARA APROVAÇÃO:		ESPALHO RESERVADO PARA APROVAÇÃO:
DECLARO QUE A APROVAÇÃO DO PROJETO NÃO IMPLICA NO RECONHECIMENTO PELA PREFEITURA DO DIREITO DE PROPRIEDADE DO TERRENO.		

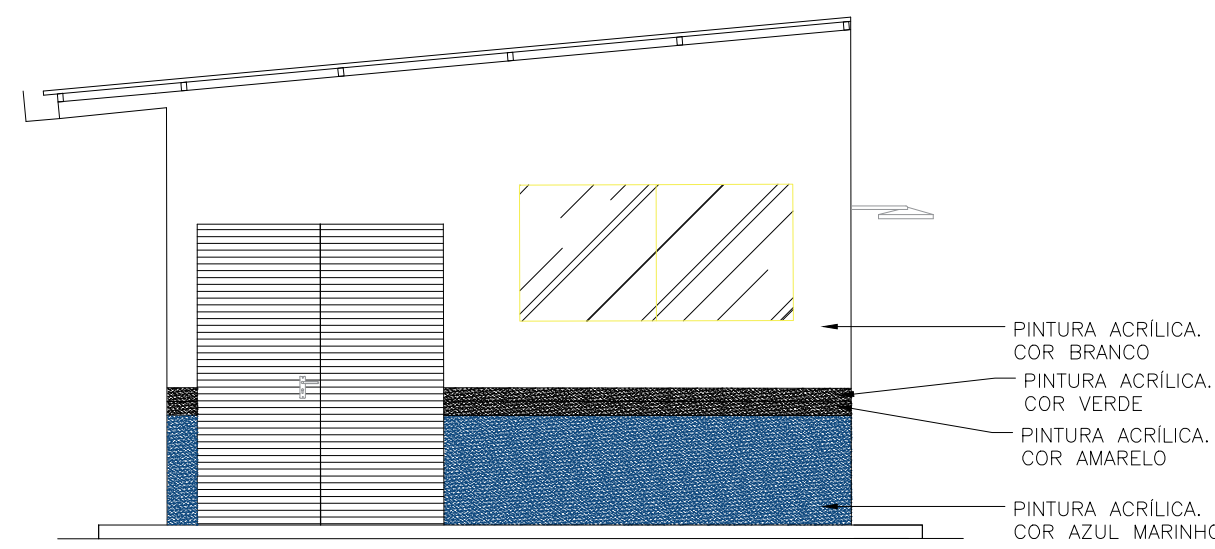

4 FACHADA 1
ESCALA 1:50

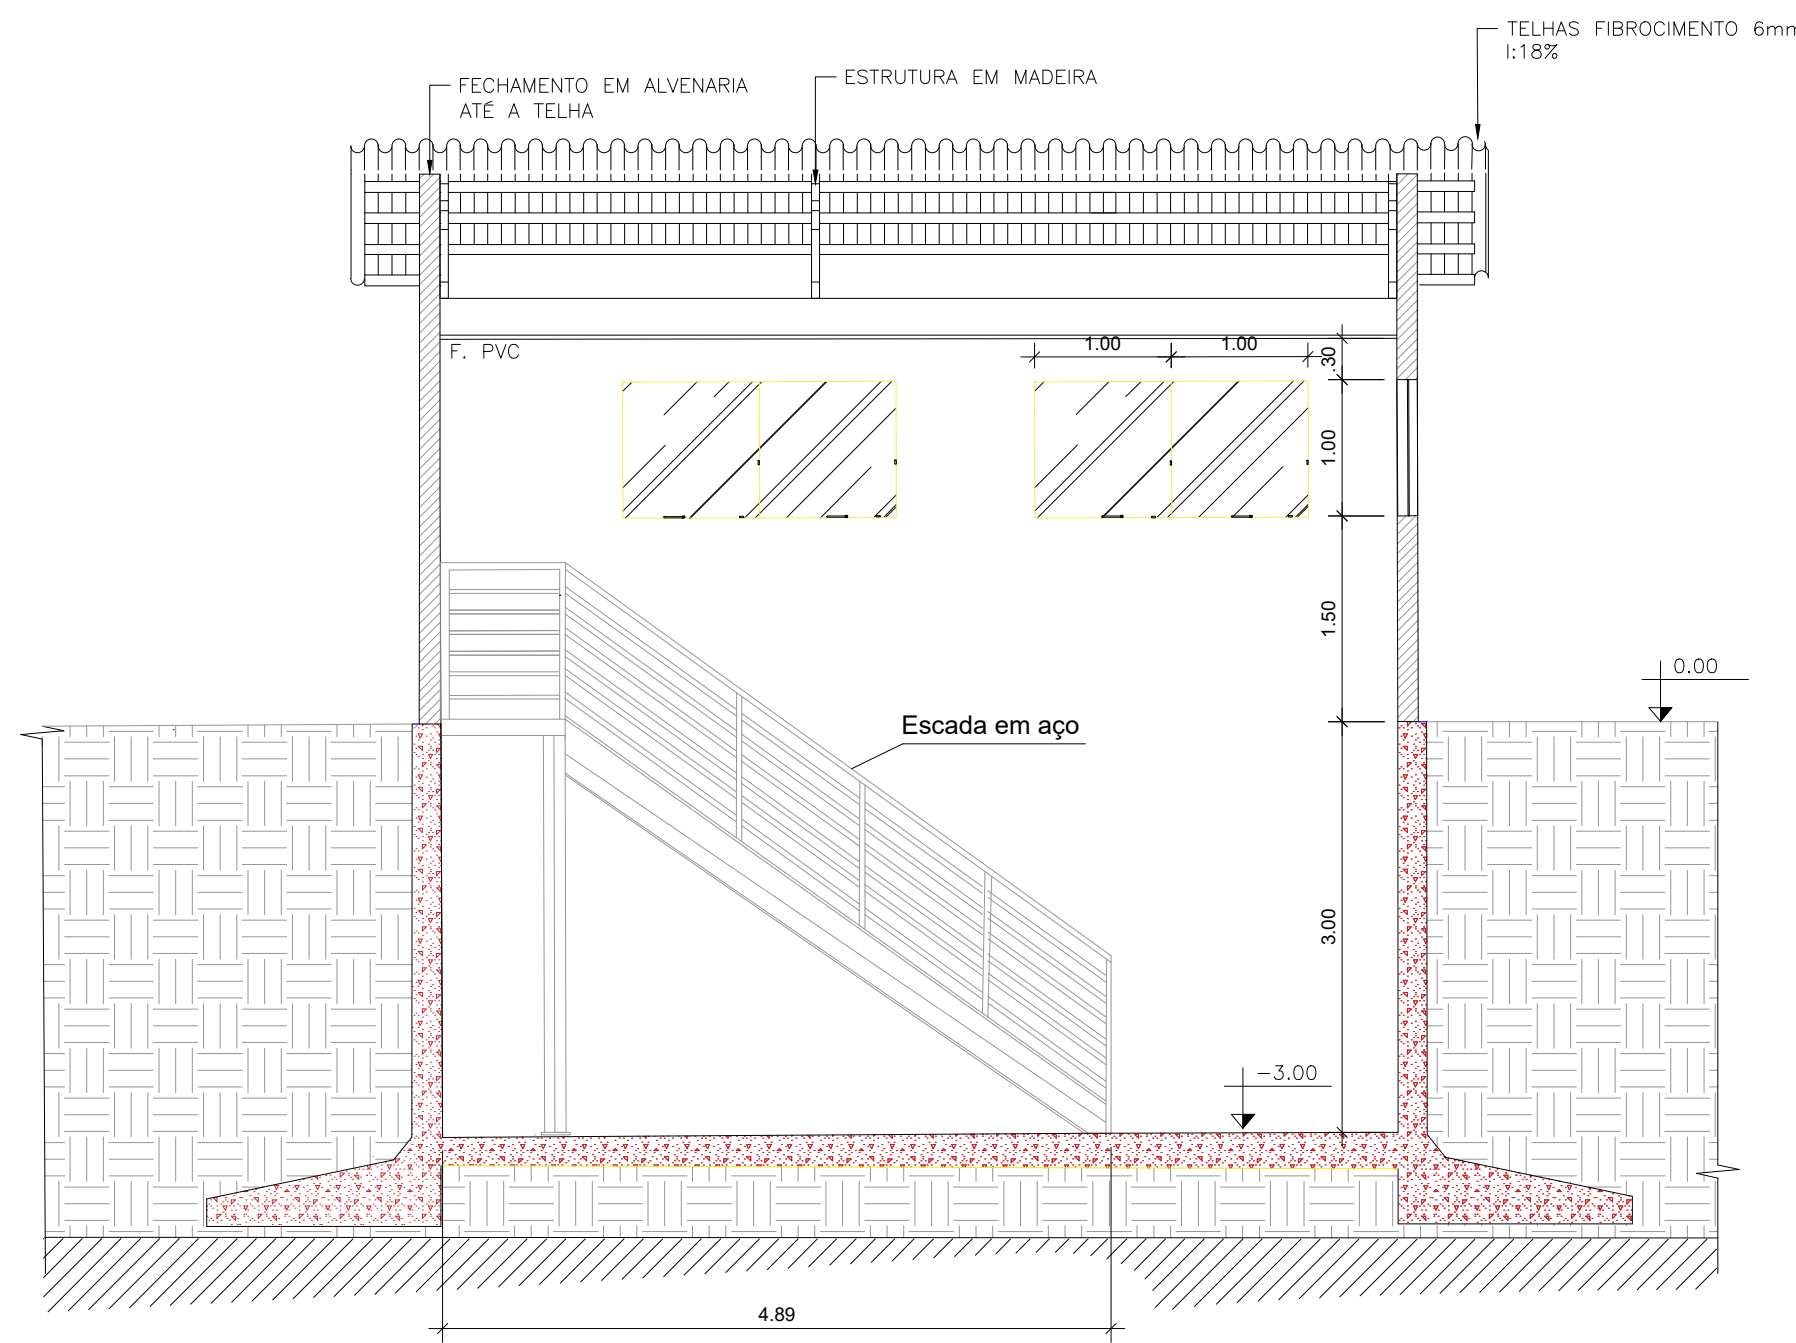


3 CORTE BB
ESCALA 1:50

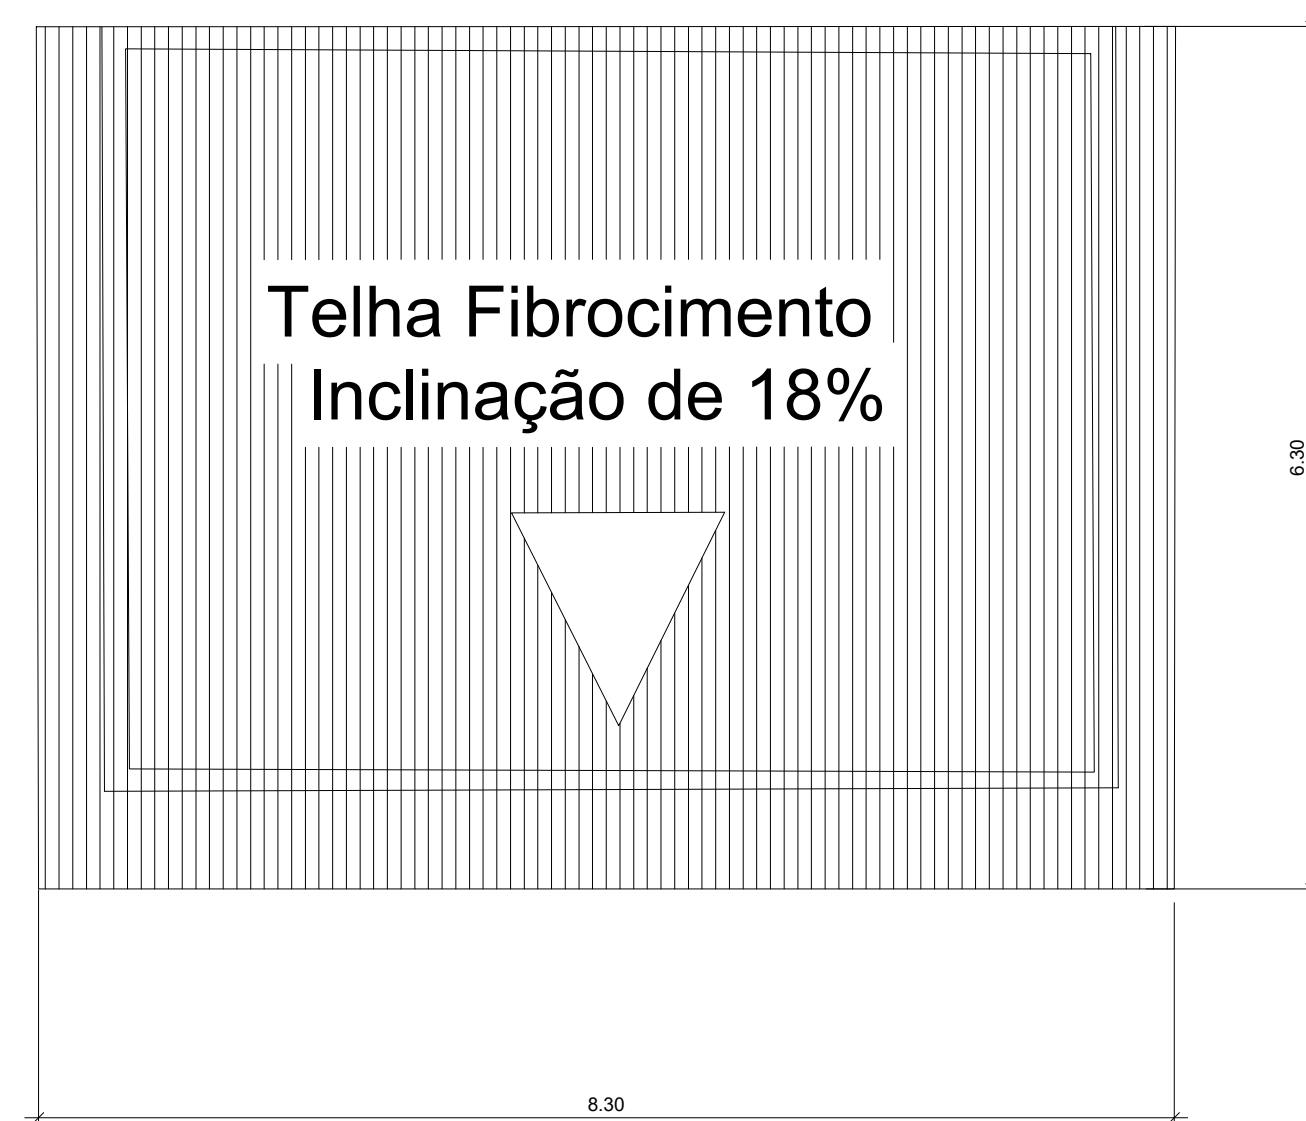


5 PLANTA DE COBERTURA - CASA DE MÁQUINAS
ESCALA 1:50

TABELA DE ESQUADRIAS						
COD	TIPO	LARGURA	ALTURA	PARAPETO	MATERIAL	QTD
J1	Janela Maxin-Ar	2,00	1,00	1,50	Vidro Temperado	5
P1	Porta de Alumínio	2,10	0,90	-	Alumínio	2

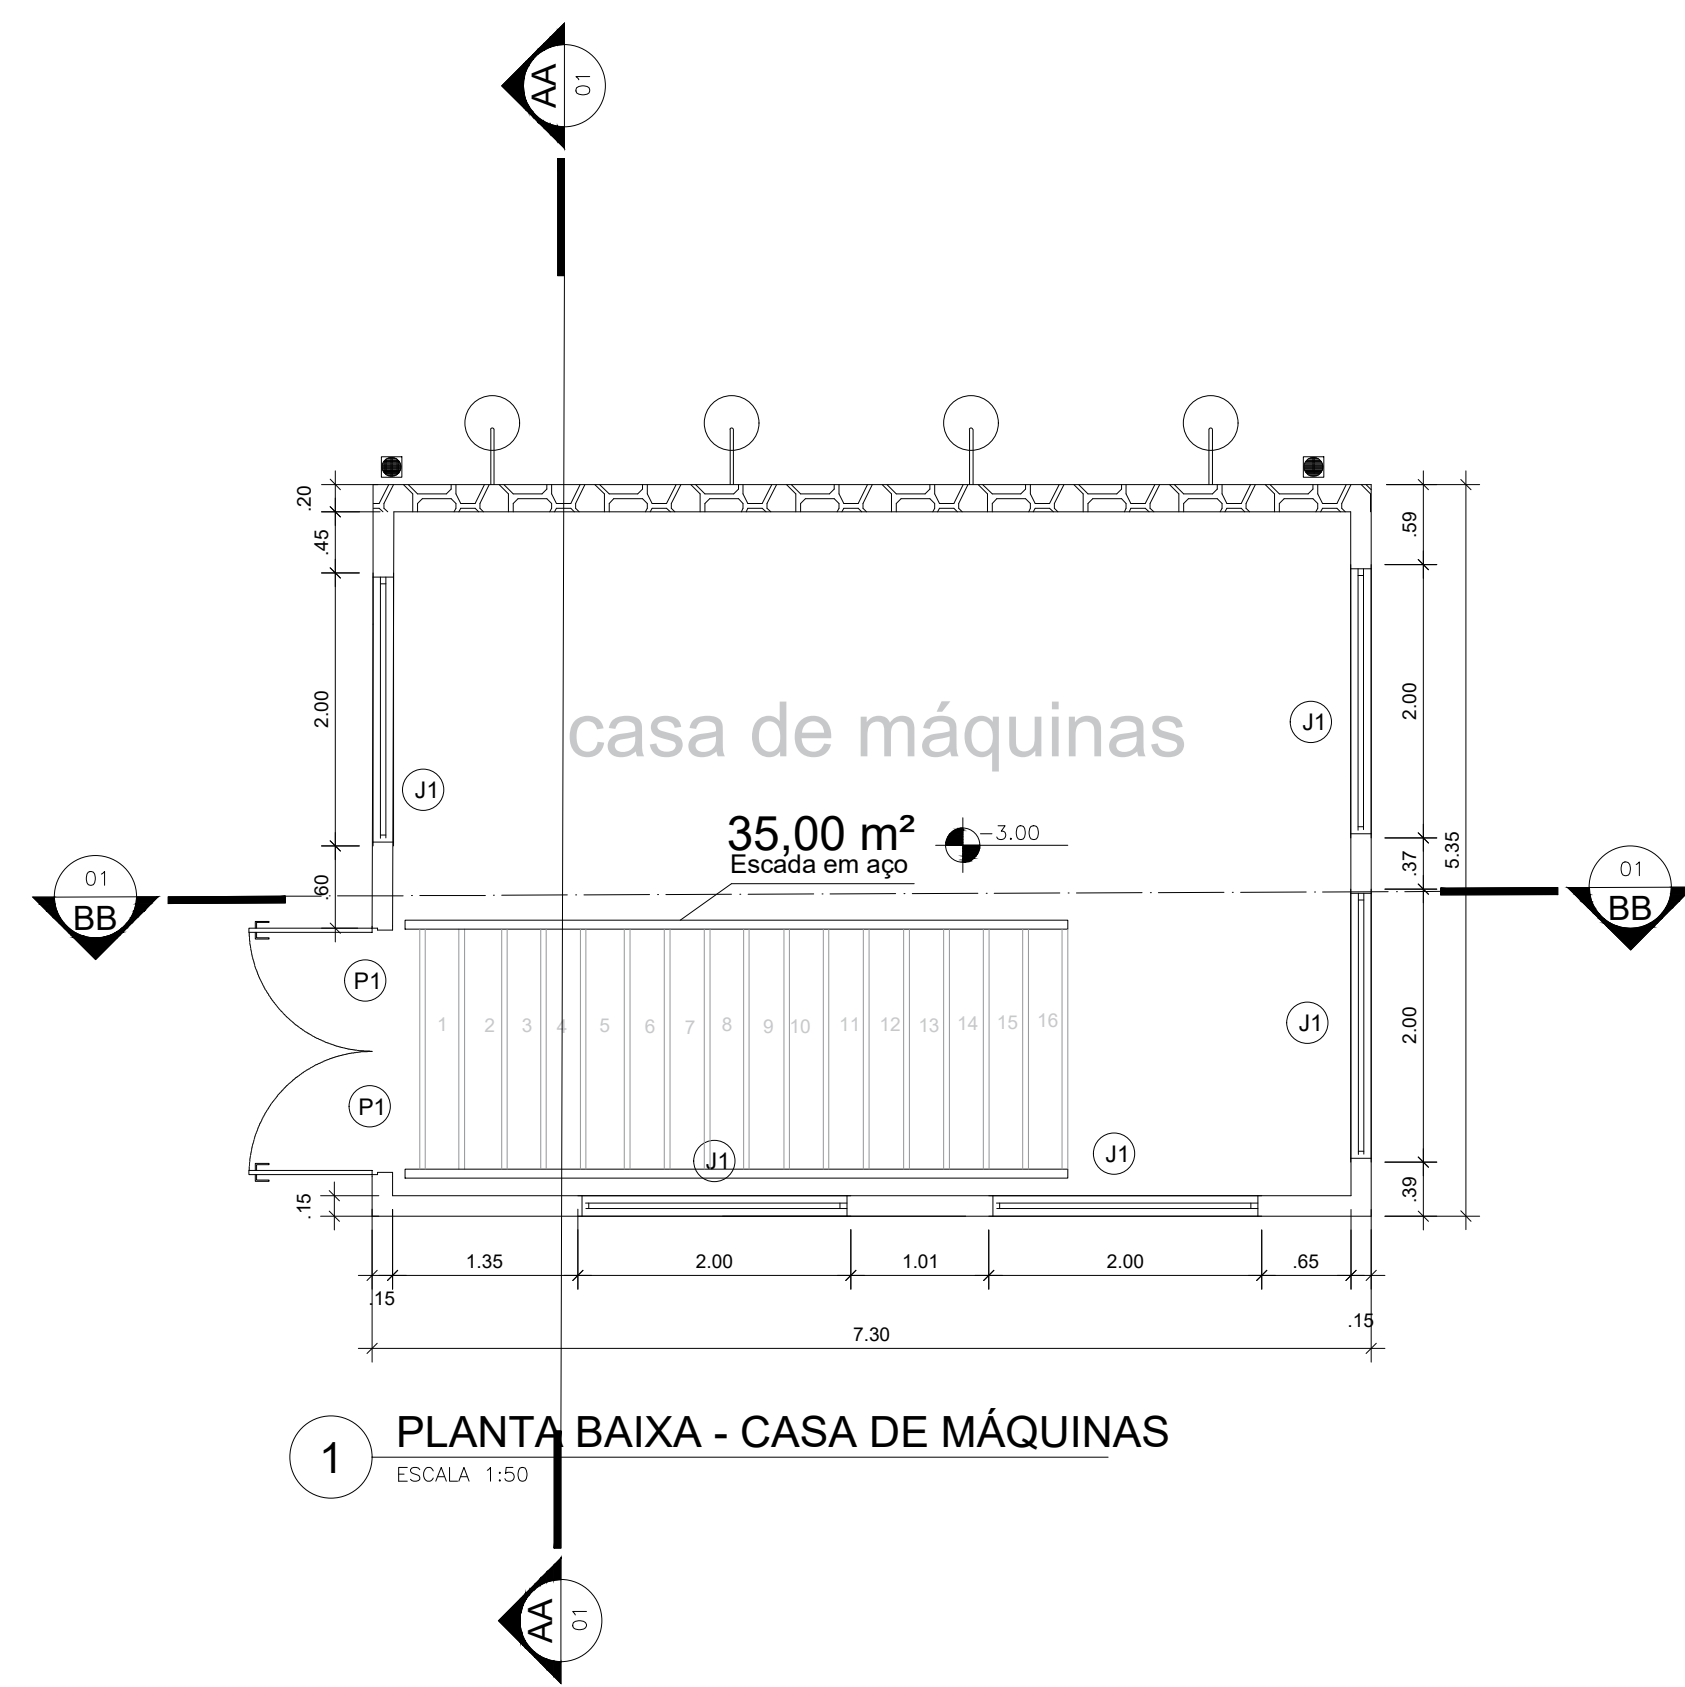

1 PLANTA BAIXA - CASA DE MÁQUINAS
ESCALA 1:50

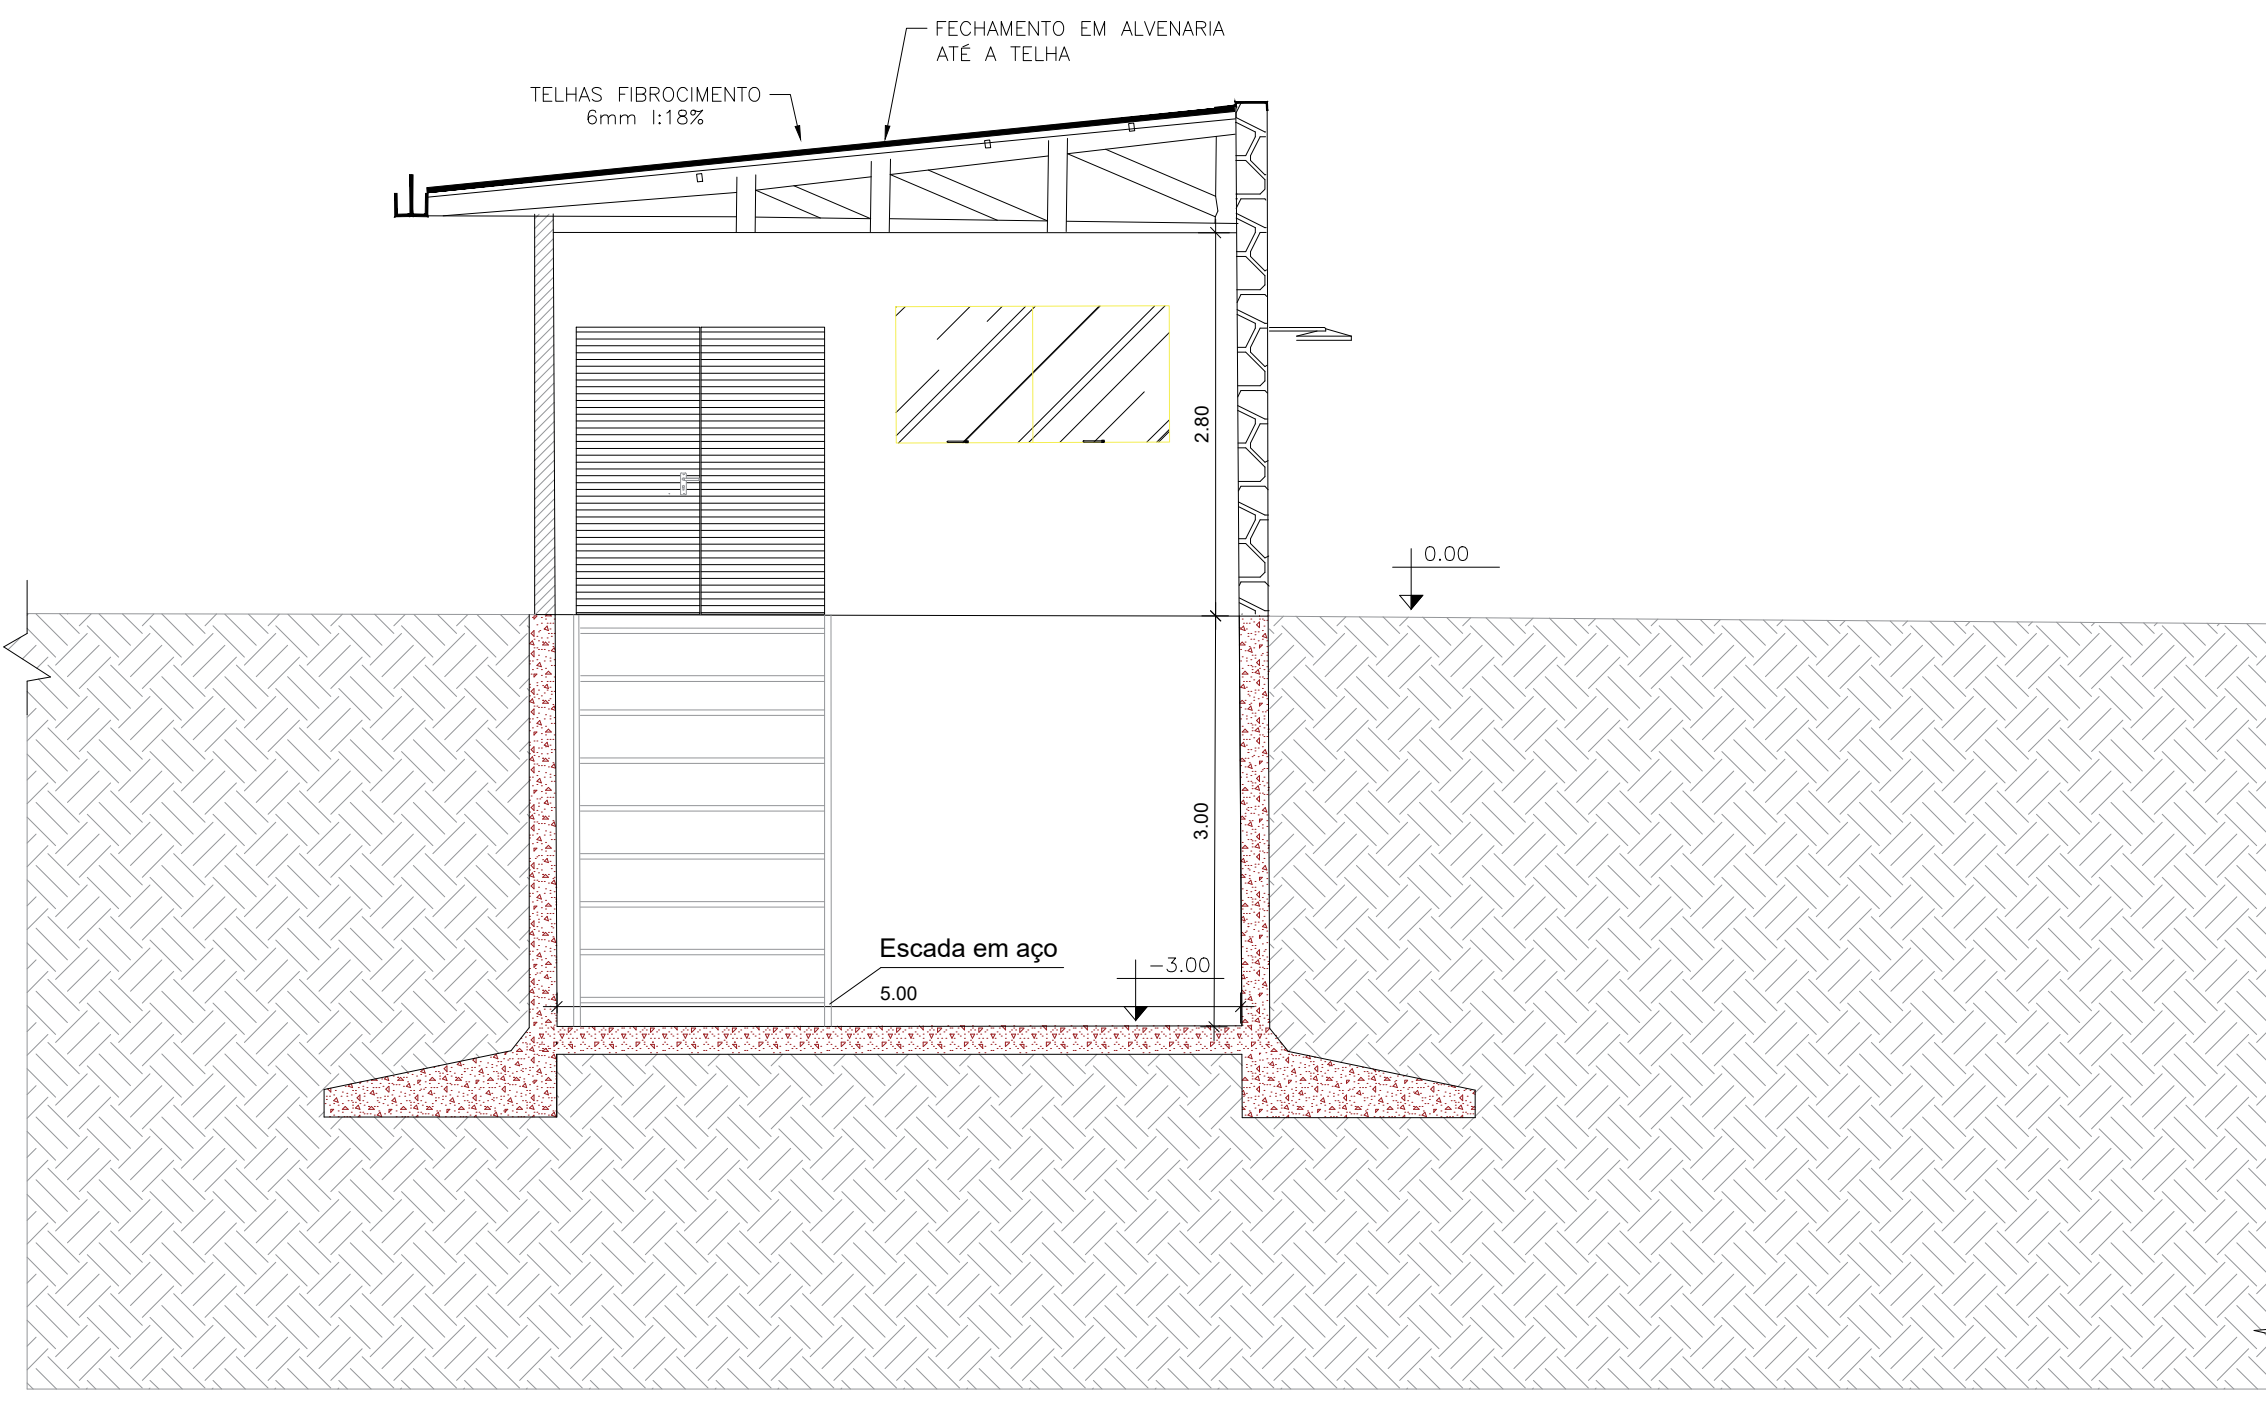

2 CORTE AA
ESCALA 1:50

GOVERNO DO ESTADO DE RONDÔNIA GOVERNADOR: MARCOS JOSÉ ROCHA DOS SANTOS			Nº FOLHA:
7º BATALHÃO DA POLÍCIA MILITAR			
OBJETIVO: PROJETO DE CONSTRUÇÃO DO CENTRO DE TREINAMENTO DAS FORÇAS DE SEGURANÇA NO QUARTEL DO 7º BATALHÃO DA POLÍCIA MILITAR			
ENDEREÇO: AVENIDA RIO NEGRO, Nº 3344, GRANDES ÁREAS	LOCAL: ARIQUEMES - RO	TAXA DE OCUP.: 6,74%	
USO DA CONSTRUÇÃO: INSTITUCIONAL - BATALHÃO DE POLÍCIA	ZONAMENTO: -	COEF. APROV.: -	DESENVOLVIMENTO: INÍCIO
CONTÉÚDO: MURO PLANTA DE BAIXA DETALHES ESTRUTURAIS	ESCALA: INDICADA	PROJETO: ARQUITETÔNICO	DATA: JULHO/2022
COORDENADOR DO PROJETO: JOÃO GABRIEL PEREZ CONSULTER	PROJETO: ARG. 11-11	RESP. TÉCNICO DO PROJETO: WANDERLEI GÓES DA SILVA SANTOS	
AUTORIA DO PROJETO: WANDERLEI GÓES DA SILVA SANTOS	RESP. TÉCNICO DA OBRA: -		
FIRMA RESPONSÁVEL PELO PROJETO: -			
ÁREAS: TERRENO 22.570,51 m² CASA DE MÁQUINAS 35,00 m² TOTAL 22.605,51 m²			
ESPAÇO RESERVADO PARA APROVAÇÃO:		ESPAÇO RESERVADO PARA APROVAÇÃO:	
DECLARO QUE A APROVAÇÃO DO PROJETO NÃO IMPLICA NO RECONHECIMENTO PELA PREFEITURA DO DIREITO DE PROPRIEDADE DO TERRENO.			