

LEGENDA

- Tubulação de rede de água fria (pelo parede)
- - - Tubulação de rede de água fria (pelo piso)
- - - Tubulação de rede de água fria (pelo forro)
- Tê PVC soldável
- Jogoê PVC soldável
- Tê de redução PVC soldável
- Tê com redução lateral PVC soldável
- Coluna PVC soldável que sobe
- Coluna PVC soldável que desce
- Registro gaveta ABNT PVC soldável
- Ponto de utilização de água fria
- Derivação vertical em Tê PVC soldável
- Derivação vertical em jogoê PVC soldável
- Registro de Pressão com PVC soldável
- Registro de gaveta com canopla cromada
- Registro de gaveta bruto
- Válvula de retenção
- Indicação de coluna
- RG Registro de gaveta
- LV Lavatório
- TL Torneira de limpeza
- VS Vaso Sanitário
- CH Chuveiro
- RP Registro de Pressão
- DH Ducha Higiênica
- MIC Micrófono

OBSERVAÇÃO

- Para locação e especificações das louças seguir projeto arquitetônico

Lista de Materiais Tênis	
Aparato	
Chuveiro	3 pc
Ducha higiênica	2 pc
Módulo de Descarga Descontínua	2 pc
Torneira de Jardim	4 pc
Torneira de Pila de Cozinha	2 pc
Torneira de Lavatório	6 pc
Vaso Sanitário U. oc. acoplada	6 pc
Mais	
Registro de gaveta U. canopla cromada	1 pc
RP	6 pc
Registro de pressão U. canopla cromada	3 pc
Mais	
Presenteado plástico cromado	2 pc
PVC Acessórios	
Bucha de ligação pr. vaso sanitário	6 pc
Engate flexível cobre cromado com canopla	6 pc
Engate flexível plástico	6 pc
PVC Tênis soldável	
Linha soldável U. rosca	3 pc
PVC Cigado soldável	
Adapt. sold. com oclusão rosca p. registro	15 pc
32 mm - 1"	2 pc
Bucha de redução sold. curta	2 pc
32 mm - 25 mm	2 pc
Bucha de redução sold. longa	2 pc
50 mm - 25 mm	1 pc
75 mm - 50 mm	1 pc
Curva 90° soldável	6 pc
25 mm	5 pc
32 mm	3 pc
Jogoê 90° soldável	16 pc
25 mm	50,86 m
32 mm	19,88 m
50 mm	17,04 m
75 mm	51,71 m
Tubo 90° soldável	1 pc
25 mm	8 pc
32 mm	1 pc
Tê de redução 90° soldável	2 pc
32 mm - 25 mm	4 pc
50 mm - 32 mm	1 pc
75 mm - 50 mm	3 pc
PVC soldável anal. U. bucha lãtilo	
Jogoê 90° soldável com bucha de lãtilo	2 pc
25 mm - 3/4"	16 pc
Jogoê de redução 90° soldável com bucha de lãtilo	6 pc
25 mm - 1/2"	6 pc
Tê red. 90° sold. U. bucha lãtilo B. central	1 pc
25 mm - 1/2"	1 pc
Tê sold. U. bucha lãtilo bucha central	1 pc
25 mm - 3/4"	1 pc



GOVERNO DO ESTADO DE RONDÔNIA
GOVERNO: MARCOS JOSÉ ROCHA DOS SANTOS

01/15

SECRETARIA DE ESTADO DE OBRAS E SERVIÇOS PÚBLICOS - SEOSP

SECRETÁRIO: ELIAS REZENDE DE OLIVEIRA

REFORMA E CONCLUSÃO DE OBRAS DO ANEXO PRM-RO






ENDEREÇO	RUA PADRE CHIQUELHO	LOCAL	PORTO VELHO - RO
USO DA EDIFICAÇÃO	INSTITUCIONAL	ZONAMENTO	COEF. APROV. TAXA DE OCUP.
CONTEÚDO	INSTALAÇÕES HIDRÁULICAS PLANTA GERAL DE DISTRIBUIÇÃO TÊRREO E DETALHES CONSTITUTIVOS	ESCALA	INDICADA
COORDENADOR DE PROJETO	FRANCISCO MELEIRO NETO Coordenador de Projeto e Supervisão - CPO - SEOSP	ARQUIVO ELETRÔNICO	HID-FLH-01 A 15.dwg
AUTORIA DO PROJETO	ENG. CIVIL RICARDO CURADO CREA 000660793-SP	DATA DE PROJETO	13/03/2025
RESPONSÁVEL TÉCNICO PELA OBRA		PROJETO	HIDRÁULICO


ÁREAS	1º PAV.	2º PAV.	SÓTÃO	Ocupação (%)
TERRENO DTV	1.548,90	1.404,32	417,57	191,83
TOTAL EDIFICADO	3.362,62 m²			61,10
ESPAÇO RESERVADO PARA APROVAÇÃO:				ESPAÇO RESERVADO PARA APROVAÇÃO:

DECLARO QUE A APROVAÇÃO DO PROJETO NÃO IMPLICA NO RECONHECIMENTO PELA PREFEITURA DO DIREITO DE PROPRIEDADE DO TERRENO.

1 PLANTA BAIXA - TÊRREO

Esc. 1/100

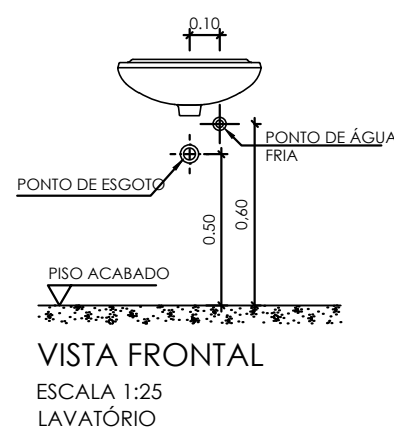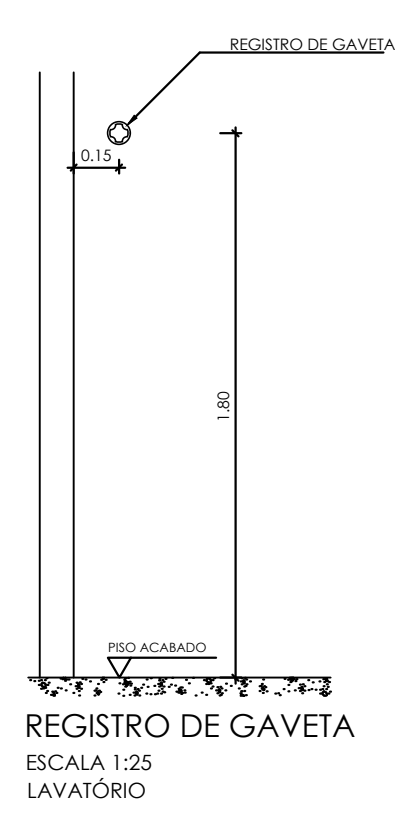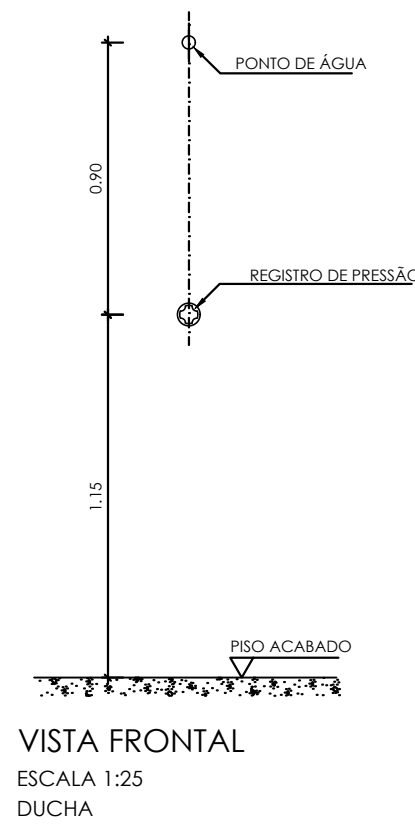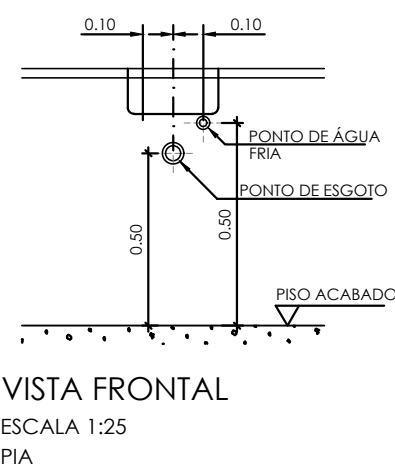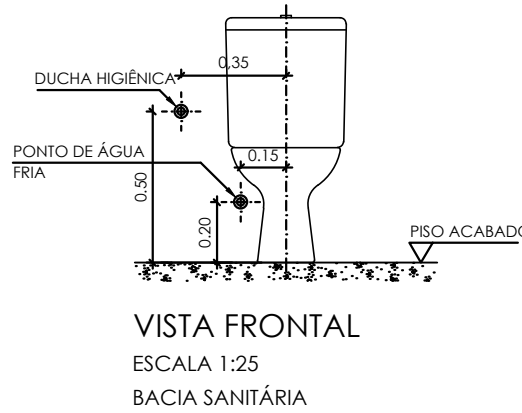

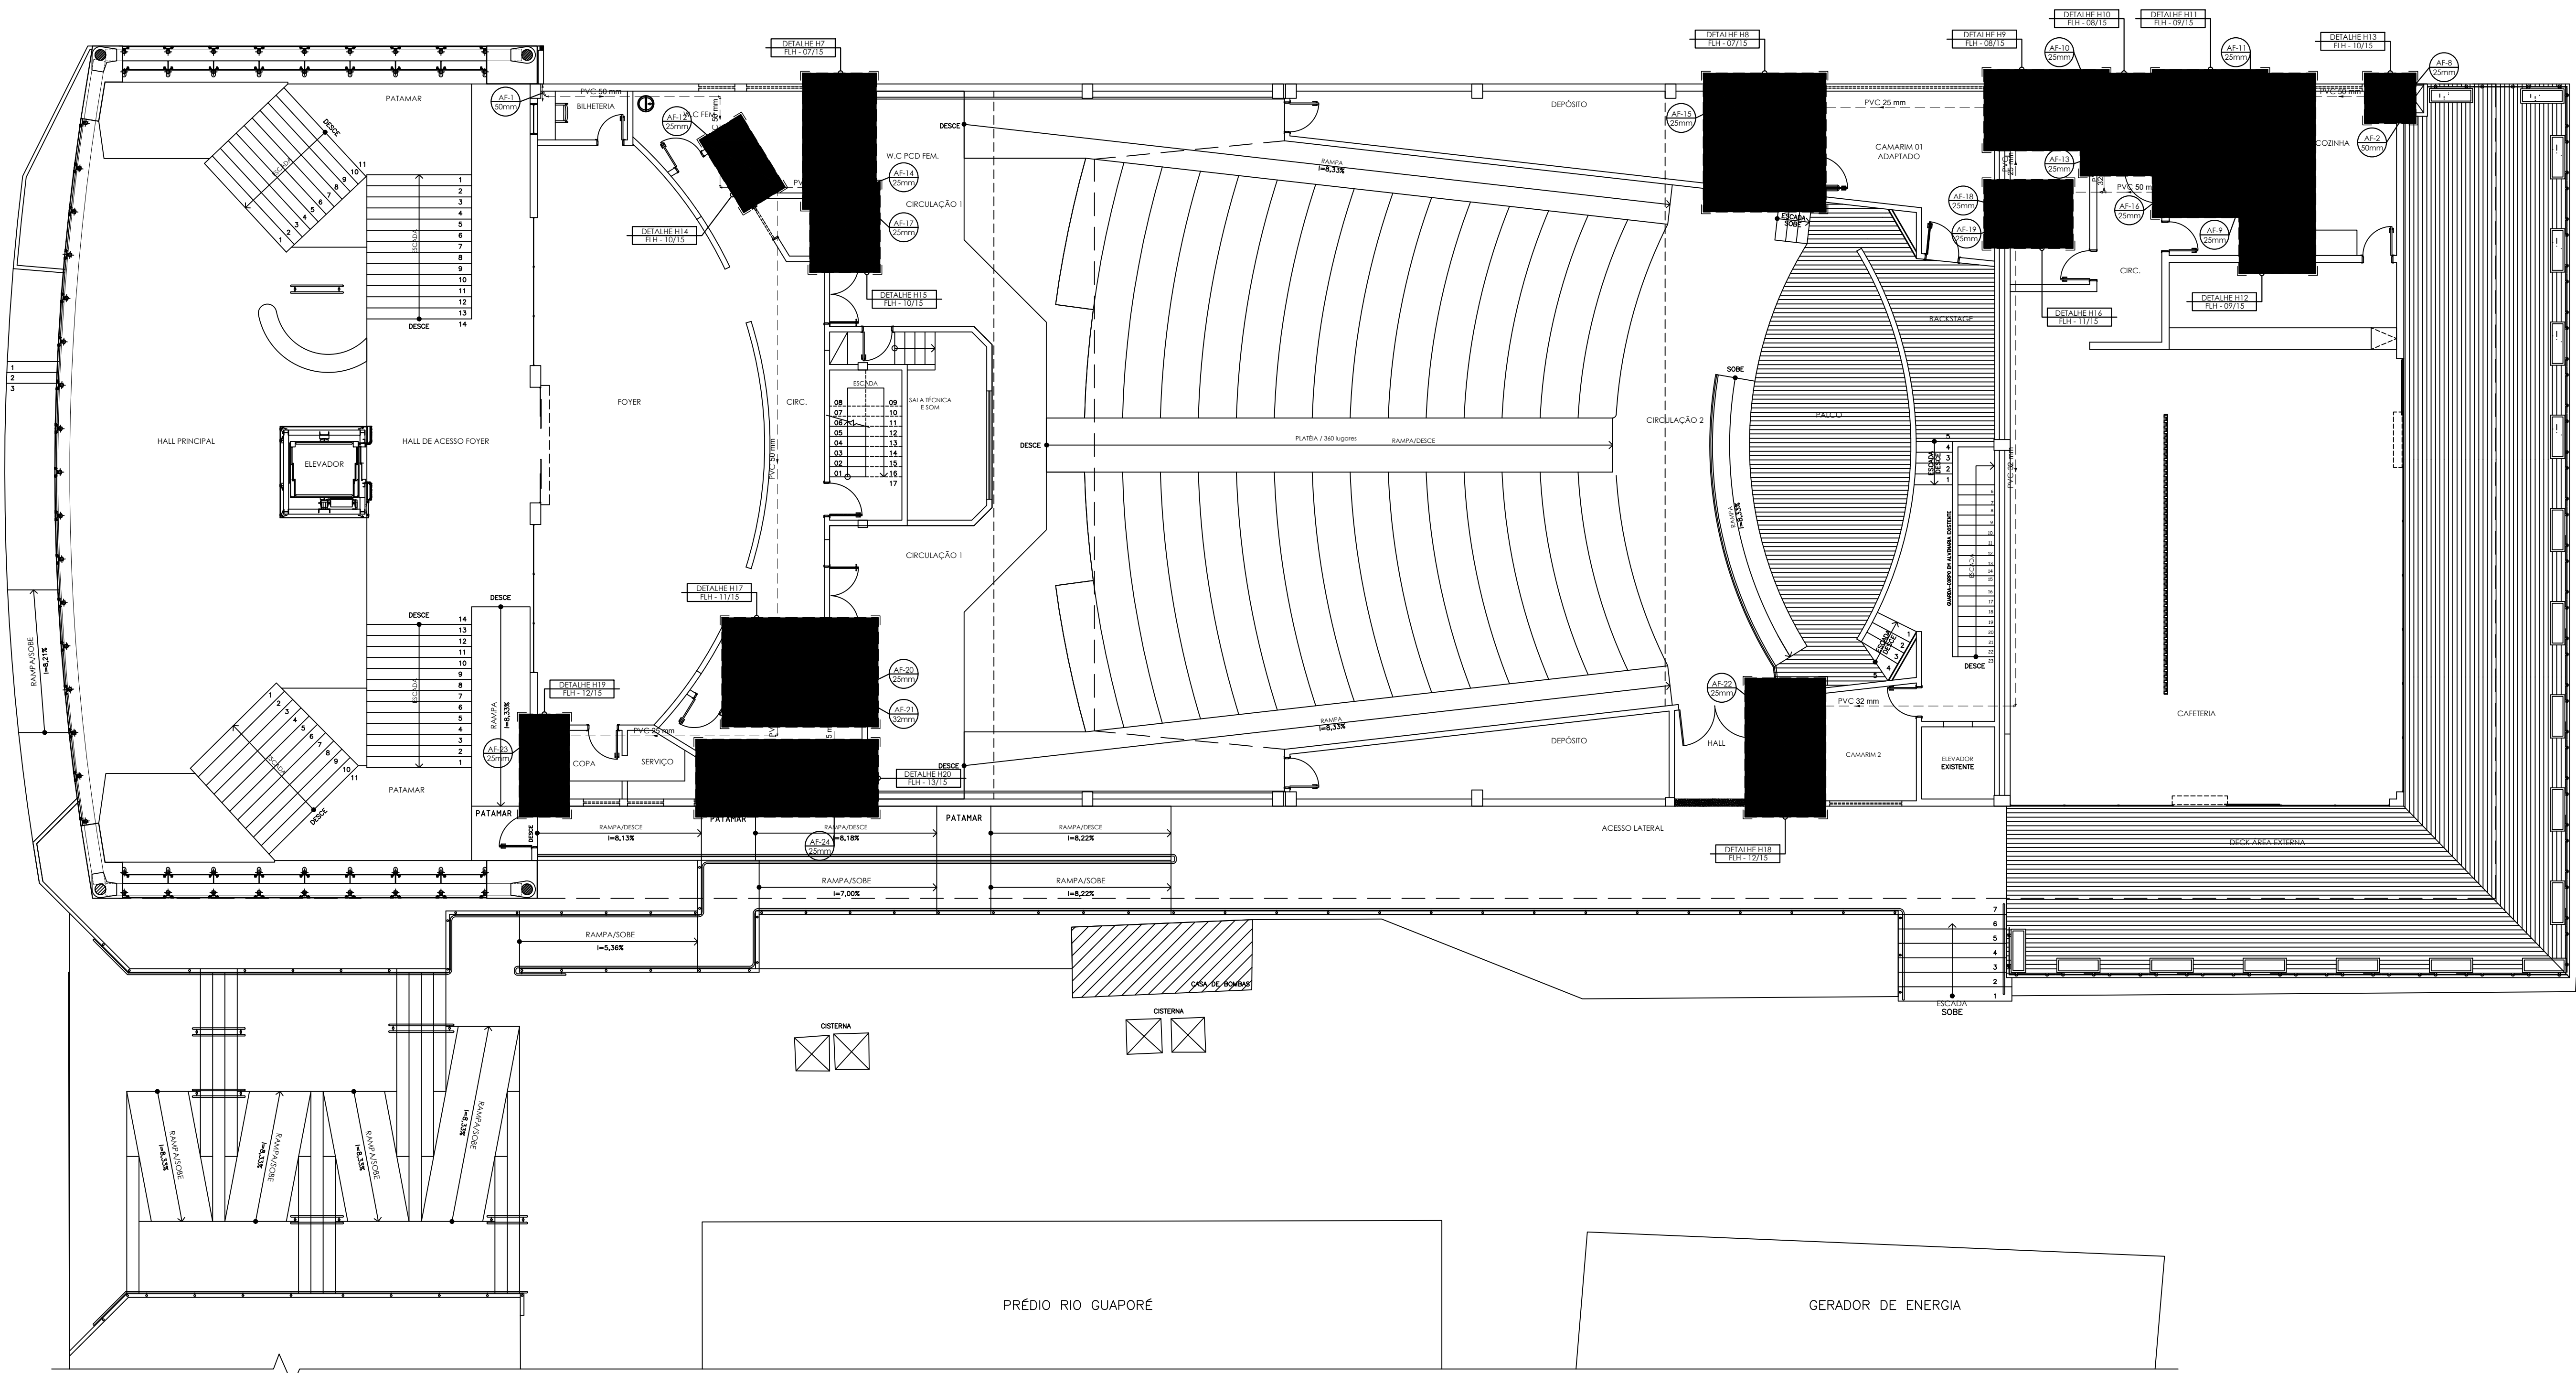

2 PLANTA BAIXA - 1º PAVIMENTO
Esc. 1/100

LEGENDA

- Tubulação de rede de água fria (pelo parede)
- - - - - Tubulação de rede de água fria (pelo piso)
- - - - - Tubulação de rede de água fria (pelo forro)
- Tê PVC soldável
- Joelho PVC soldável
- Tê de redução PVC soldável
- Tê com redução lateral PVC soldável
- Coluna PVC soldável que sobe
- Coluna PVC soldável que desce
- Registro gaveta ABNT PVC soldável
- Ponto de utilização de água fria
- Derivação vertical em Tê PVC soldável
- Derivação vertical em joelho PVC soldável
- Registro de Pressão com PVC soldável
- Registro de gaveta com canopla cromada
- Registro de gaveta bruto
- Valvula de retenção
- Indicação de coluna
- RG Registro de gaveta
- LIV Lavatório
- TL Torneira de limpeza
- VS Vaso Sanitário
- CH Chuveiro
- RP Registro de Pressão
- DH Ducha Higiénica
- MIC Micfôrio

OBSERVAÇÃO

- Para locação e especificações das louças seguir projeto arquitetônico

Lista de Materiais 1º Pavimento	
Materiais	
Chuveiro 25mm x 1/2"	2 pc
Ducha Higiénica 25mm x 1/2"	5 pc
Módulo de Descarga Descontinua 3/4"	6 pc
Torneira de Jardim 25 mm x 1/2"	5 pc
Torneira de Pia de Cozinha 25mm - 3/4"	2 pc
Torneira de lavatório 25 mm - 1/2"	15 pc
Vaso Sanitário c/ ox. acoplada 12"	15 pc
Miscelâneas	
Registro de gaveta c/ canopla cromada 1"	1 pc
3/4"	15 pc
Registro de pressão c/ canopla cromada 3/4"	2 pc
Miscel. Pressuriz.	
Pressostato mecânico cromado 3/4"	6 pc
PVC Acabamento	
Bolha de ligação p/ vaso sanitário 1 1/2"	14 pc
Engate flexível cobre cromado com canopla 1/2 - 30mm	14 pc
Engate flexível plástico 1/2 - 30mm	15 pc
PVC rede soldável	
Linha soldável c/ rosea 25 mm - 3/4"	2 pc
PVC rede soldável	
Adapt. sold. curto oblate-rosa p/ registro 25 mm - 3/4"	32 pc
32 mm - 1"	2 pc
Bucha de redução sold. curta 32 mm - 25 mm	3 pc
Bucha de redução sold. longa 32 mm - 25 mm	4 pc
32 mm - 32 mm	1 pc
Curva 90° soldável 25 mm	16 pc
32 mm	2 pc
50 mm	4 pc
Joelho 90° soldável 25 mm	30 pc
32 mm	1 pc
Joelho de redução 90° soldável 32 mm - 25 mm	1 pc
Tubo 25 mm	119.8 m
32 mm	28.8 m
50 mm	39.63 m
Tê 90° soldável 25 mm	21 pc
32 mm	2 pc
50 mm	4 pc
Tê de redução 90° soldável 32 mm - 25 mm	5 pc
50 mm - 32 mm	4 pc
50 mm - 50 mm	1 pc
PVC soldável sold c/ bucha latão	
Joelho 90° soldável com bucha de latão 25 mm - 3/4"	7 pc
Joelho de redução 90° soldável com bucha de latão 25 mm - 1/2"	31 pc
Tê red 90° sold c/ bucha latão Ø central 25 mm - 1/2"	11 pc



GOVERNO DO ESTADO DE RONDÔNIA
GOVERNO: MARCOS JOSÉ ROCHA DOS SANTOS






02/15


SECRETARIA DE ESTADO DE OBRAS E SERVIÇOS PÚBLICOS - SEOSP
SECRETÁRIO: ELIAS REZENDE DE OLIVEIRA

REFORMA E CONCLUSÃO DE OBRAS DO ANEXO PRM-RO

RUA PADRE CHIQUEIRO		PORTO VELHO - RO	
USO DA EDIFICAÇÃO:	INSTITUCIONAL	ZONAMENTO:	COEF. APROV.: TAXA DE OCUP.:
CONTEÚDO:	INSTALAÇÕES HIDRÁULICAS PLANTA GERAL DE DISTRIBUIÇÃO 1º PAVIMENTO E DETALHES CONSTRUCTIVOS	ESCALA:	INDICADA
COORDENADOR DE PROJETO:	FRANCISCO MELEIRO NETO Coordenador de Projetos e Documentos - DPO/SEOSP	DATA:	13/03/2025
AUTORIA DO PROJETO:	ENG. CIVIL RICARDO CURADO CREA 50666019/RO-SP	REVISÃO DO PROJETO:	HIDRÁULICO
RESPONSÁVEL TÉCNICO PELA OBRA:		SITUAÇÃO:	
PRIMA RESPONSÁVEL PELO PROJETO/OBRA:			
ÁREAS:			
TERRENO (m²)	1º PAV.	2º PAV.	SÓTÃO
2.834,71	1.548,90	1.404,32	417,57
TOTAL EDIFICADO: 3.962,62 m²		191,83	
ESPAÇO RESERVADO PARA APROVAÇÃO:		61,10	

DECLARO QUE A APROVAÇÃO DO PROJETO NÃO IMPLICA NO RECONHECIMENTO PELA PREFEITURA DO DIREITO DE PROPRIEDADE DO TERRENO.

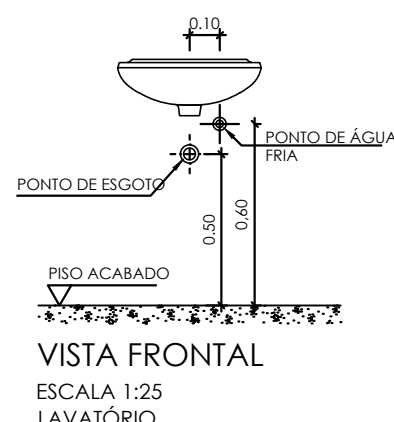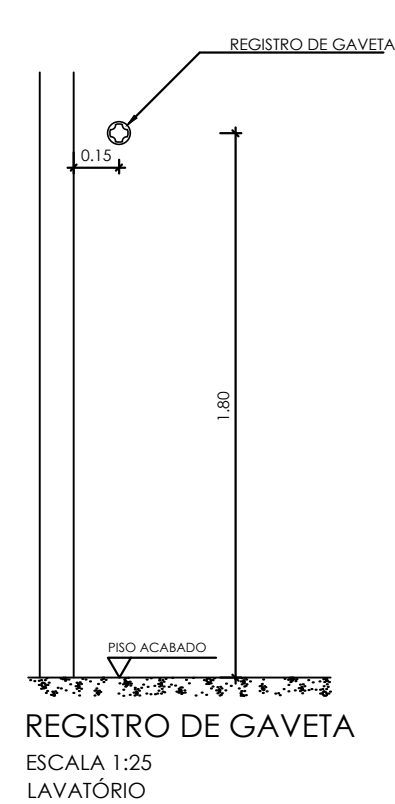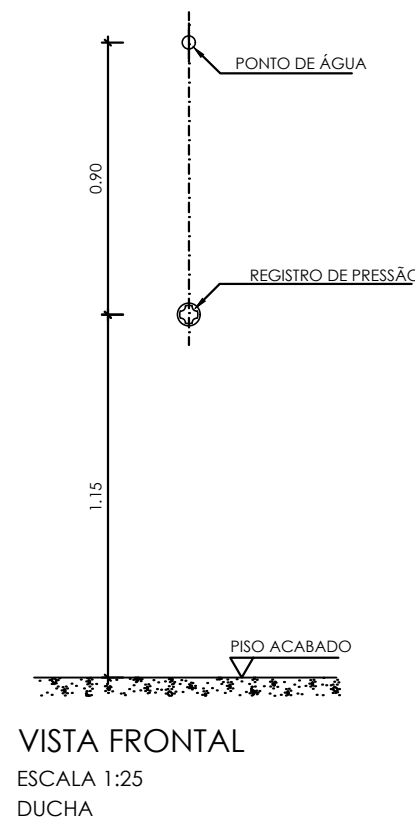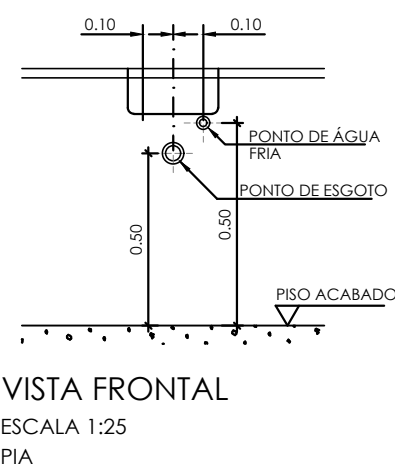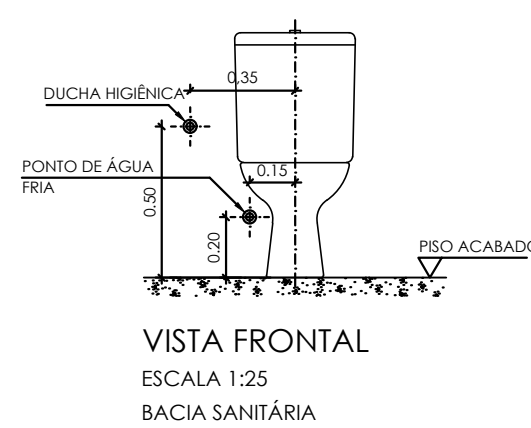

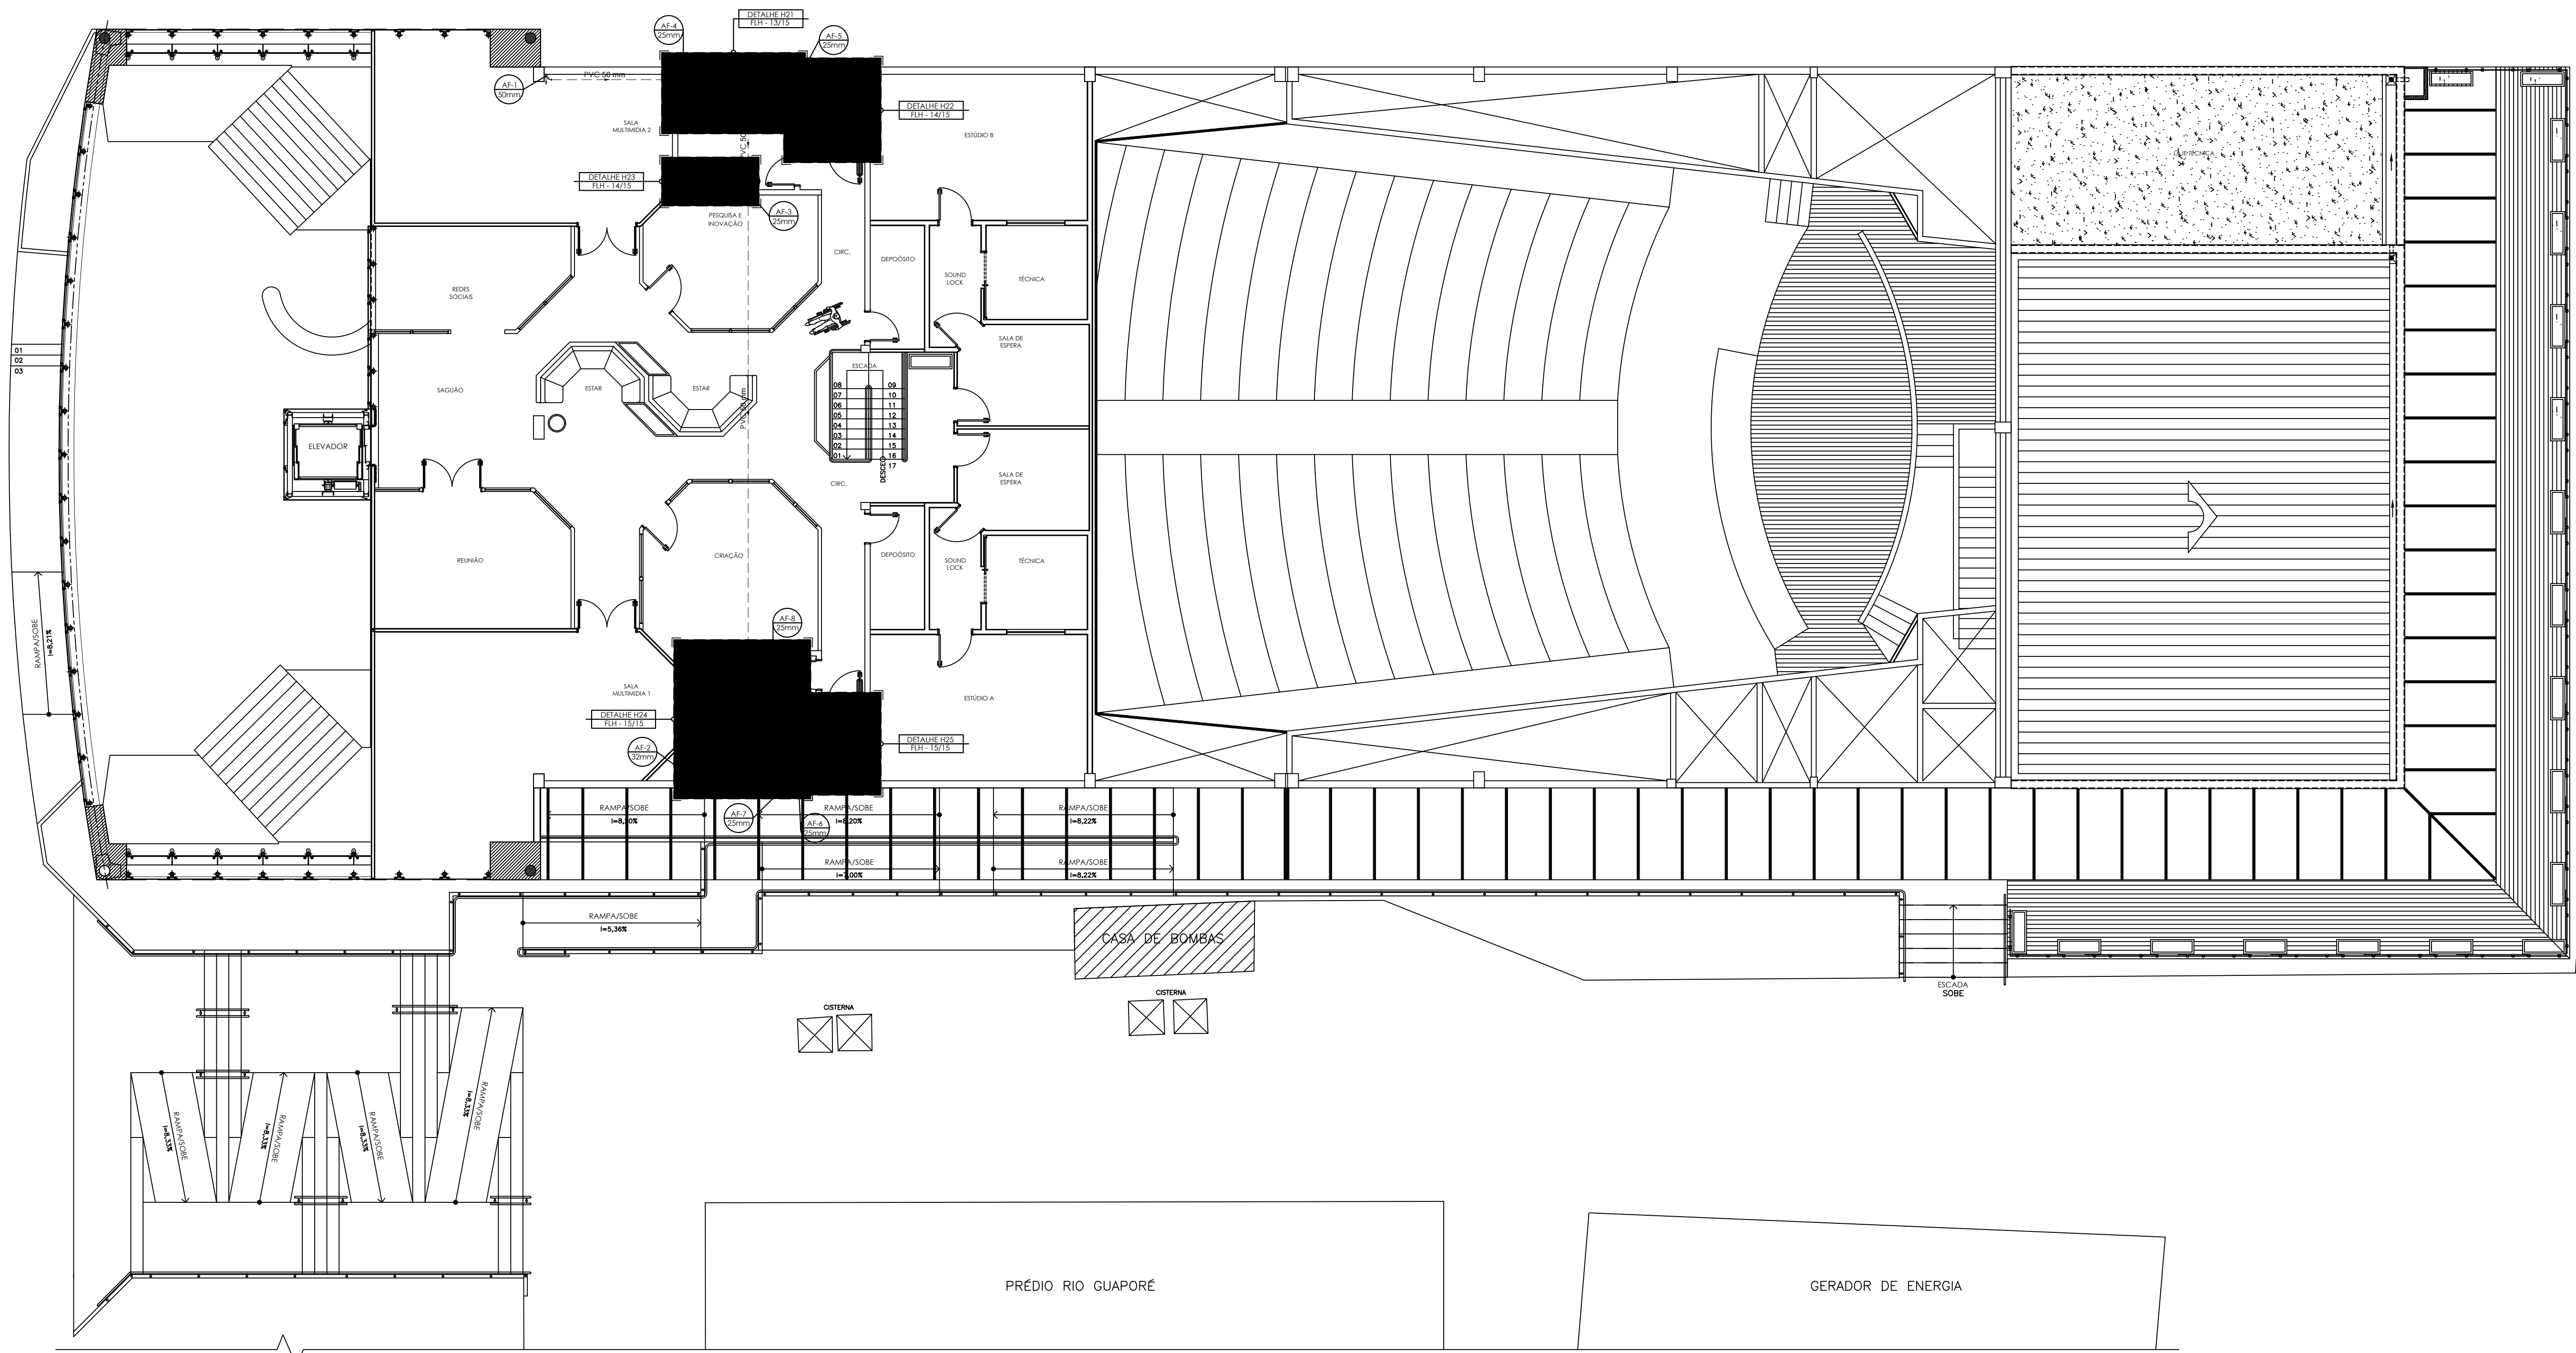

3 PLANTA BAIXA - 2º PAVIMENTO
Esc. 1/100

LEGENDA






- Tubulação de rede de água fria (pelo parede)
- - - - - Tubulação de rede de água fria (pelo piso)
- - - - - Tubulação de rede de água fria (pelo forro)
- Tê PVC soldável
- Jogo Tê PVC soldável
- Tê de redução PVC soldável
- Tê com redução lateral PVC soldável
- Coluna PVC soldável que sobe
- Coluna PVC soldável que desce
- Registro gaveta ABNT PVC soldável
- Ponto de utilização de água fria
- Derivação vertical em Tê PVC soldável
- Derivação vertical em jogo Tê PVC soldável
- Registro de Pressão com PVC soldável
- Registro de gaveta com canopla cromada
- Registro de gaveta bruto
- Valvula de retenção
- Indicação de coluna
- RG Registro de gaveta
- LV Lavatório
- TL Torneira de limpeza
- VS Vaso Sanitário
- CH Chuveiro
- RP Registro de Pressão
- DH Ducha Higiénica
- MIC Micfôno


OBSERVAÇÃO

- Para locação e especificações das louças seguir projeto arquitetônico


Lista de Materiais 2º Pavimento	
Materiais	
Ducha Higiénica 20mm x 1/2"	2 ps
Molinetes de Descarga Descontinua 3/4"	3 ps
Torneira de Jardim 25 mm x 1/2"	2 ps
Torneira de Lavatório 25 mm x 1/2"	8 ps
Vaso Sanitário c/ ex. acoplada 1/2"	7 ps
Mais	
Registro de gaveta c/ canopla cromada 1"	1 ps
3/4"	6 ps
Mais Pressurizado	
Pressurizado metálico cromado 3/4"	3 ps
PVC Armado	
Bornas de ligação p/ vaso sanitário 1/2"	7 ps
Engate flexível cobre cromado com canopla 1/2 - 30cm	7 ps
Engate flexível plástico 1/2 - 30cm	8 ps
PVC Rígido Soldável	
Adapt sold curto colares-roscas p registro 25 mm - 3/4"	12 ps
32 mm - 1"	2 ps
Bucha de redução sold. curta 32 mm - 25 mm	2 ps
Bucha de redução sold. longa 50 mm - 32 mm	1 ps
50 mm - 32 mm	1 ps
Canais 90° soldável 25 mm	5 ps
32 mm	1 ps
50 mm	1 ps
Jogo 45° soldável 25 mm	1 ps
50 mm	1 ps
Jogo 90° soldável 25 mm	1 ps
50 mm	1 ps
Tubos 25 mm	13 ps
32 mm	1 ps
50 mm	4.3 m
75 mm	6.84 m
100 mm	24.9 m
Tê 90° soldável 25 mm	10 ps
32 mm	1 ps
50 mm	1 ps
Tê de redução 90° soldável 32 mm - 25 mm	1 ps
50 mm - 25 mm	3 ps
PVC Soldável com Bucha de Lado	
Jogo 90° soldável com bucha de lado 25 mm - 3/4"	3 ps
Jogo de redução 90° soldável com bucha de lado 25 mm - 1/2"	14 ps
Tê nel 90° sold c/ bucha lado B central 25 mm - 1/2"	5 ps

	GOVERNO DO ESTADO DE RONDÔNIA GOVERNO: MARCOS JOSÉ ROCHA DOS SANTOS	Nº FOLHA: 03/15
SECRETARIA DE ESTADO DE OBRAS E SERVIÇOS PÚBLICOS - SEOSP SECRETÁRIO: ELIAS REZENDE DE OLIVEIRA		
REFORMA E CONCLUSÃO DE OBRAS DO ANEXO PRM-RO		
OBJETIVIDADE:		
ENDEREÇO:	RUA PADRE CHIQUELHO	
LOCAL:	PORTO VELHO - RO	
USO DA EDIFICAÇÃO:	INSTITUCIONAL	ZONAMENTO: COEF. PROT.: TAXA DE OCUP.: -
CONTEÚDO:	INSTALAÇÕES HIDRÁULICAS PLANTA GERAL DE DISTRIBUIÇÃO 2º PAVIMENTO E DETALHES CONSTITUTIVOS	ESCALA: INDICADA ARQUIVO ELETRÔNICO: HID-FLH-01 A 15.dwg
COORDENADOR DE PROJETO:	FRANCISCO MELEIRO NETO Governador de Obras e Serviços Públicos - SEOSP	DATA: 13/03/2025 PROJETO BÁSICO
AUTORIA DO PROJETO:	ENG. CIVIL RICARDO CURADO CREA 000605793-SP	REVISÃO DO PROJETO: 1º REVISÃO HIDRÁULICO
RESPONSÁVEL TÉCNICO PELA OBRA:	SITUAÇÃO: 	
PRIMA RESPONSÁVEL PELO PROJETO/OBRA:		
ÁREAS: TERRENO (m²): TERREO 1º PAV. 2º PAV. SÓTÃO OCUPAÇÃO (%) 2.834,71 1.548,90 1.404,32 417,57 191,83 61,10 TOTAL EDIFICADO: 3.962,62 m²		
ESPAÇO RESERVADO PARA APROVAÇÃO:		
ESPAÇO RESERVADO PARA APROVAÇÃO:		
DECLARO QUE A APROVAÇÃO DO PROJETO NÃO IMPLICA NO RECONHECIMENTO PELA PREFEITURA DO DIREITO DE PROPRIEDADE DO TERRENO.		

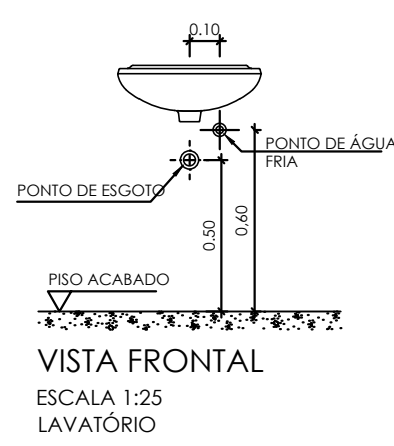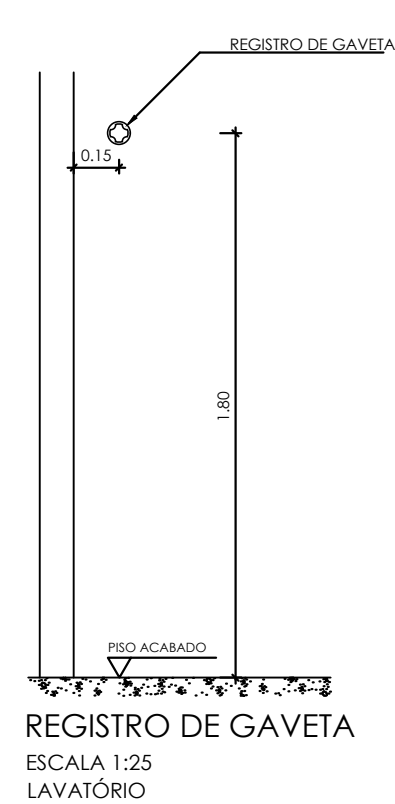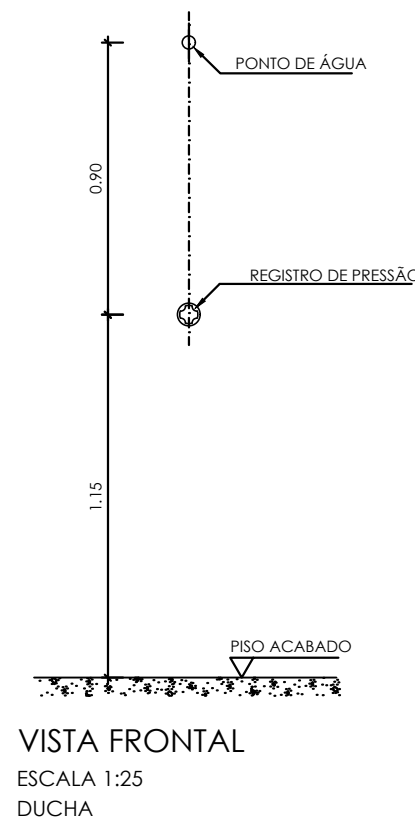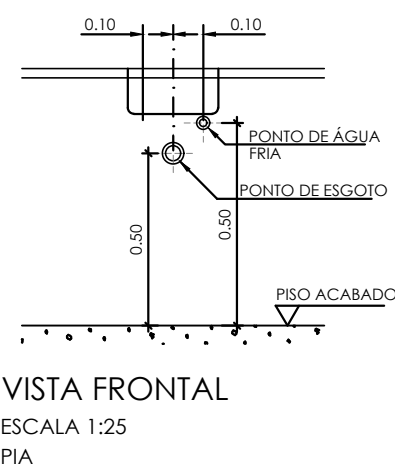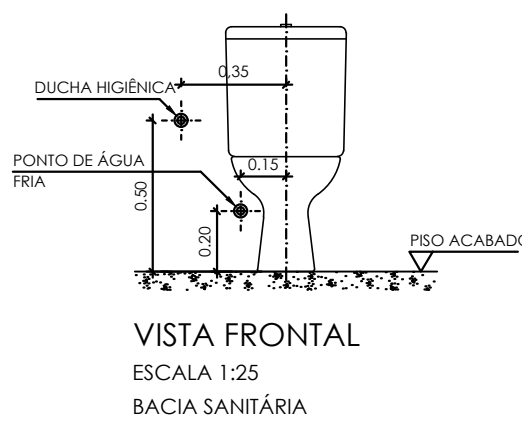


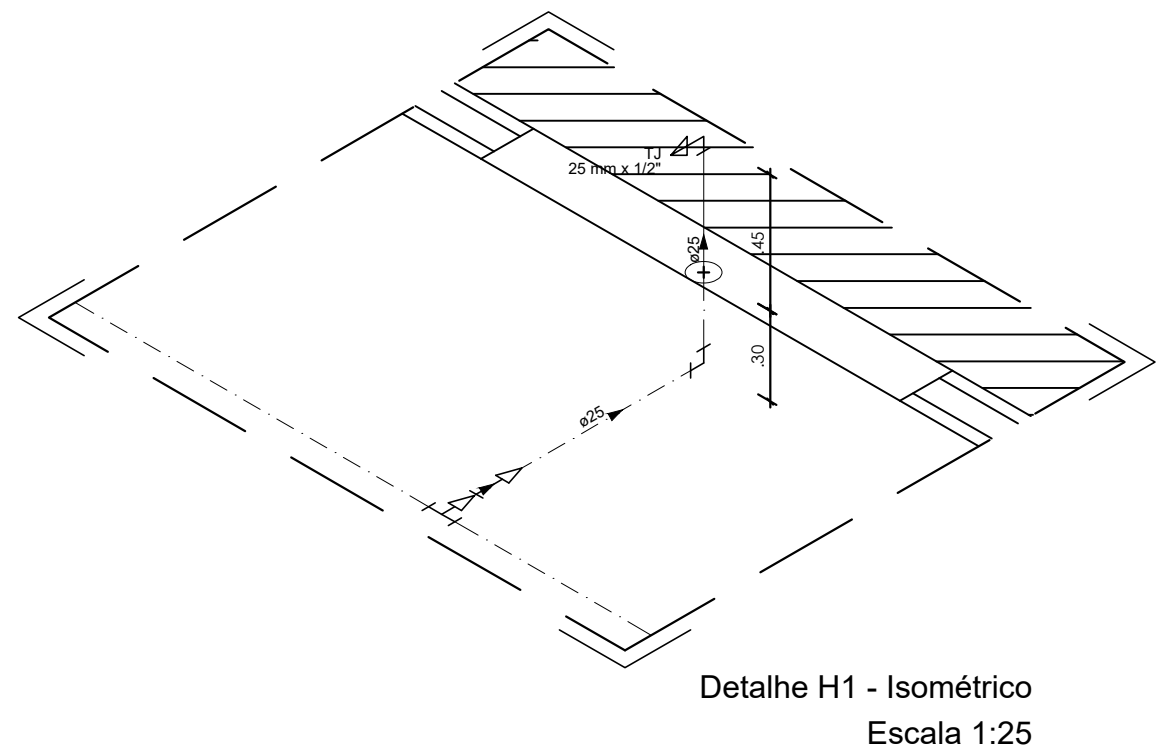


Detalhe H1 - Isométrico
Escala 1:25

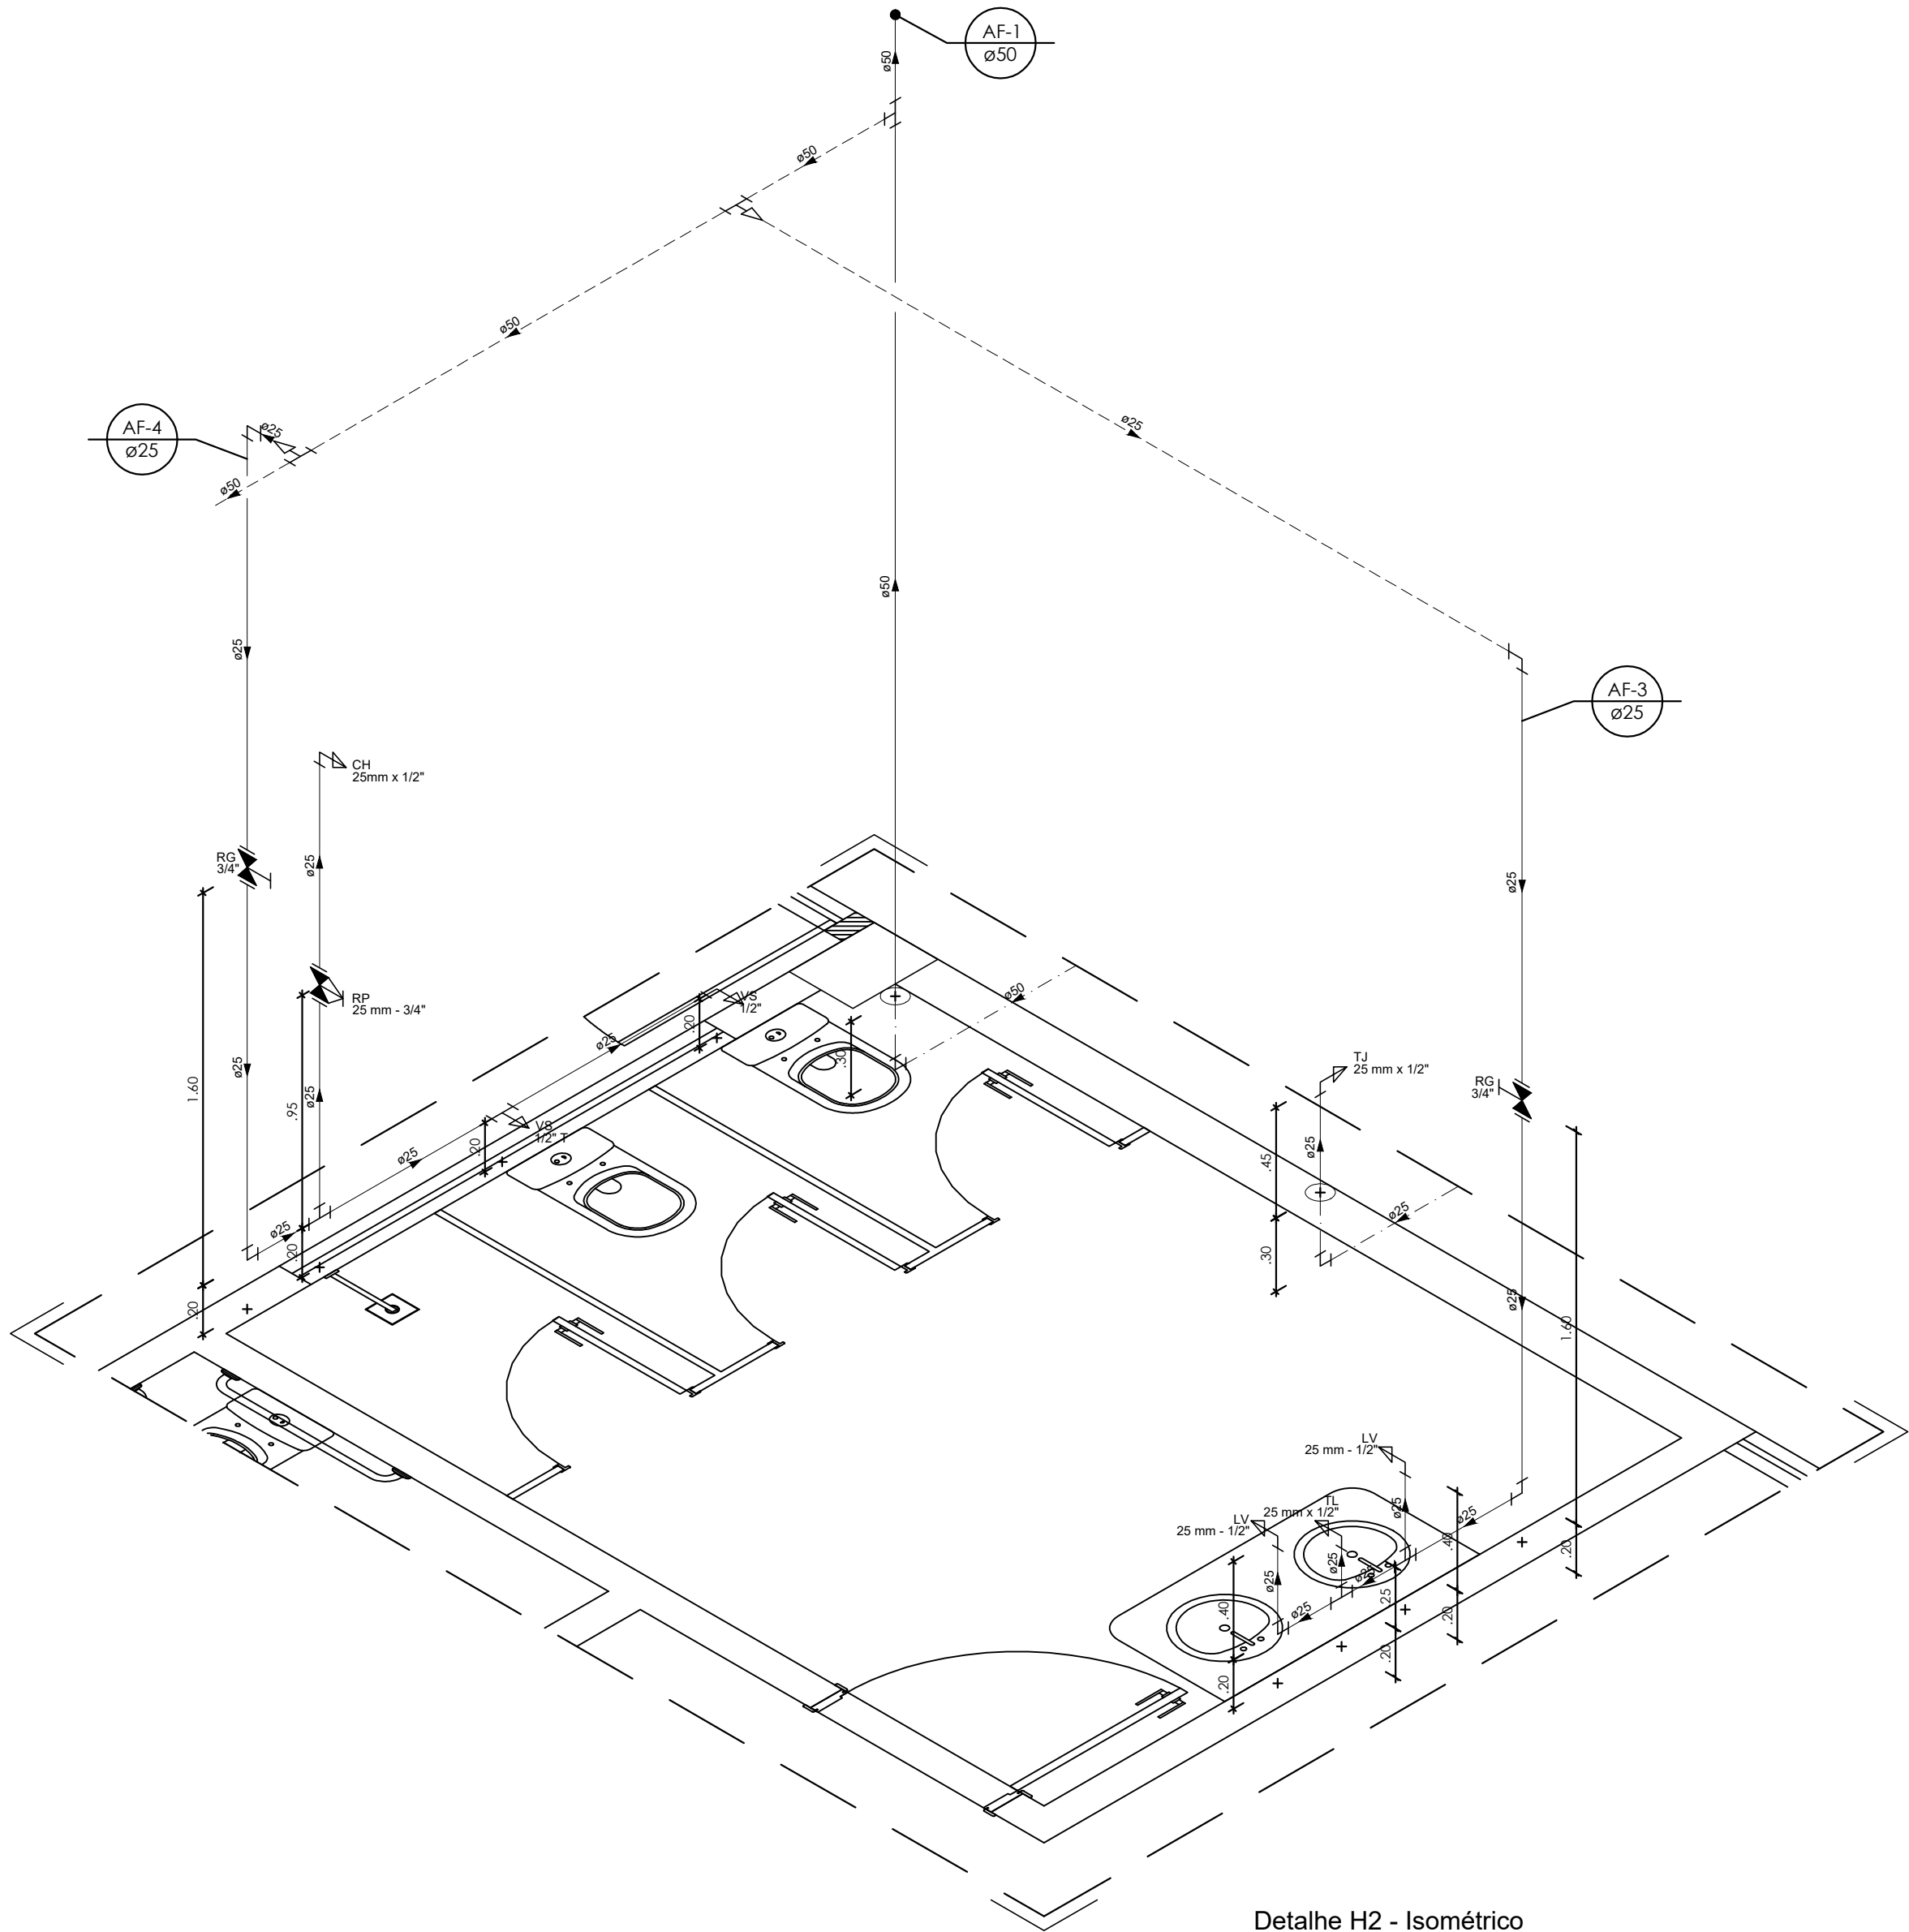

Detalhe H2 - Isométrico
Escala 1:25

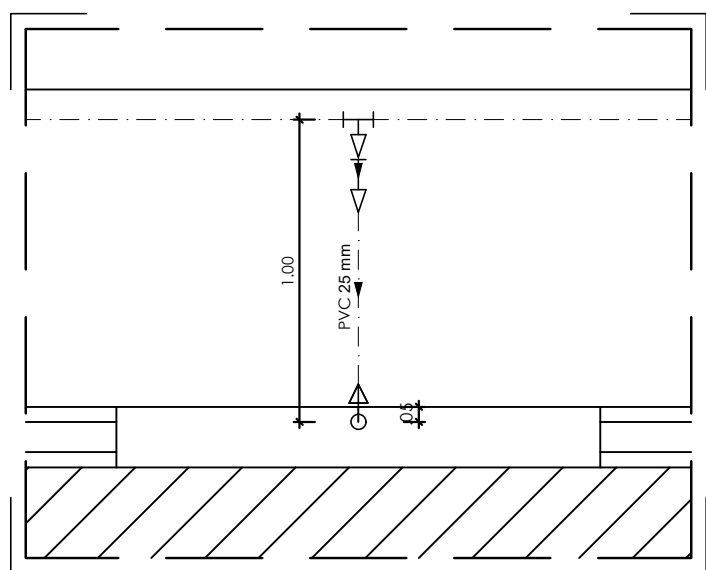

Detalhe H1 - Planta
Escala 1:25

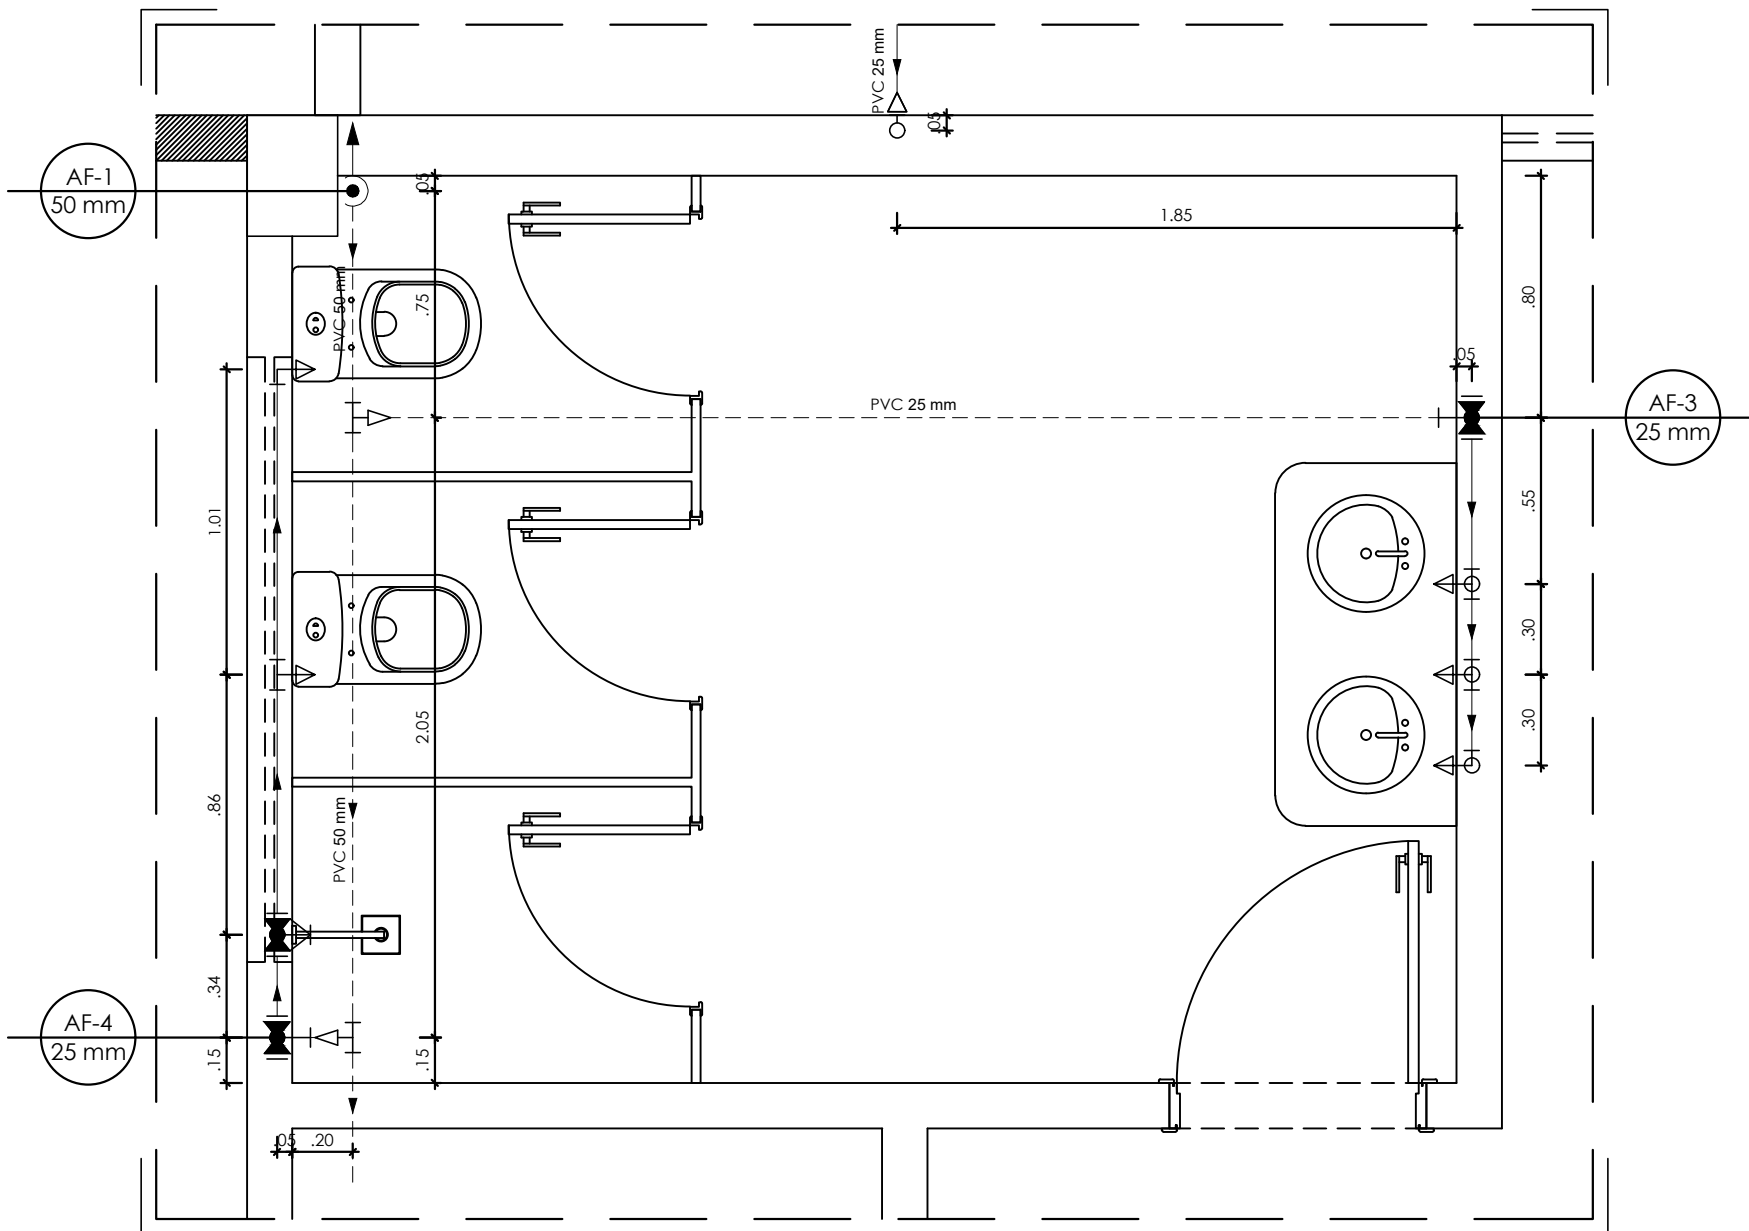

Detalhe H2 - Planta
Escala 1:25

LEGENDA

- Alimentador predial
- Hidômetro
- Tubulação de alimentação
- Tubulação de alimentação (pelo piso)
- Tubulação de alimentação (pelo forro)
- Tubulação de rede de água fria (pelo parede)
- Tubulação de rede de água fria (pelo piso)
- Tubulação de rede de água fria (pelo forro)
- Tê PVC soldável
- Joelho PVC soldável
- Tê de redução PVC soldável
- Tê com redução lateral PVC soldável
- Coluna PVC soldável que sobe
- Coluna PVC soldável que desce
- Registro gaveta ABNT PVC soldável
- Ponto de utilização de água fria
- Derivação vertical em tê PVC soldável
- Derivação vertical em joelho PVC soldável
- Registro de Pressão com PVC soldável
- Registro de gaveta com canopla cromada
- Registro de gaveta bruto
- Valvula de retenção
- Indicação de coluna

OBSERVAÇÃO

- Para locação das louças seguir projeto arquitetônico




GOVERNO DO ESTADO DE RONDÔNIA
GOVERNO: MARCOS JOSÉ ROCHA DOS SANTOS

Nº FOLHA:


04/15

SECRETARIA DE ESTADO DE OBRAS E SERVIÇOS PÚBLICOS - SEOSP
SECRETÁRIO: ELIAS REZENDE DE OLIVEIRA


OBRA/UNIDADE						
REFORMA E CONCLUSÃO DE OBRAS DO ANEXO PRM-RO						
ENDEREÇO: RUA PADRE CHIQUINHO			LOCAL: PORTO VELHO - RO			
USO DA EDIFICAÇÃO: INSTITUCIONAL			ZONEAMENTO: -		COEF. APROV.: -	TAXA DE OCUP.: -
CONTEÚDO: DETALHES H1 E H2			ESCALA: INDICADA		DESENHO:	
COORDENADOR DE PROJETO: FRANCISCO MELEIRO NETO Coordenador de Projetos e Orçamentos - CPO / SEDSP			ARQUIVO ELETRÔNICO: HID-FLH 01 A 15.dwg		ETAPA DE PROJETO: PROJETO BÁSICO	
AUTORA(S) DO PROJETO: ENG. CIVIL RICARDO CURADO CREA: 506090378/D-SP			PRANCHETA:		DATA: 13/03/2025	
RESPONSÁVEL TÉCNICO PELA OBRA:			PRANCHETA: HIDRÁULICO			
FIRMA RESPONSÁVEL PELO PROJETO/OBRA:			RESP. REVISÃO DO PROJETO:			
SITUAÇÃO:						
ÁREAS:						
TERRENO (m²)	TERREO	1º PAV.	2º PAV.	SOTÃO	OCUPAÇÃO (%)	
2.534,71	1.548,90	1.404,32	417,57	191,83	61,10	
TOTAL EDIFICADO: 3.562,62 m²						
ESPAÇO RESERVADO PARA APROVAÇÃO:				ESPAÇO RESERVADO PARA APROVAÇÃO:		

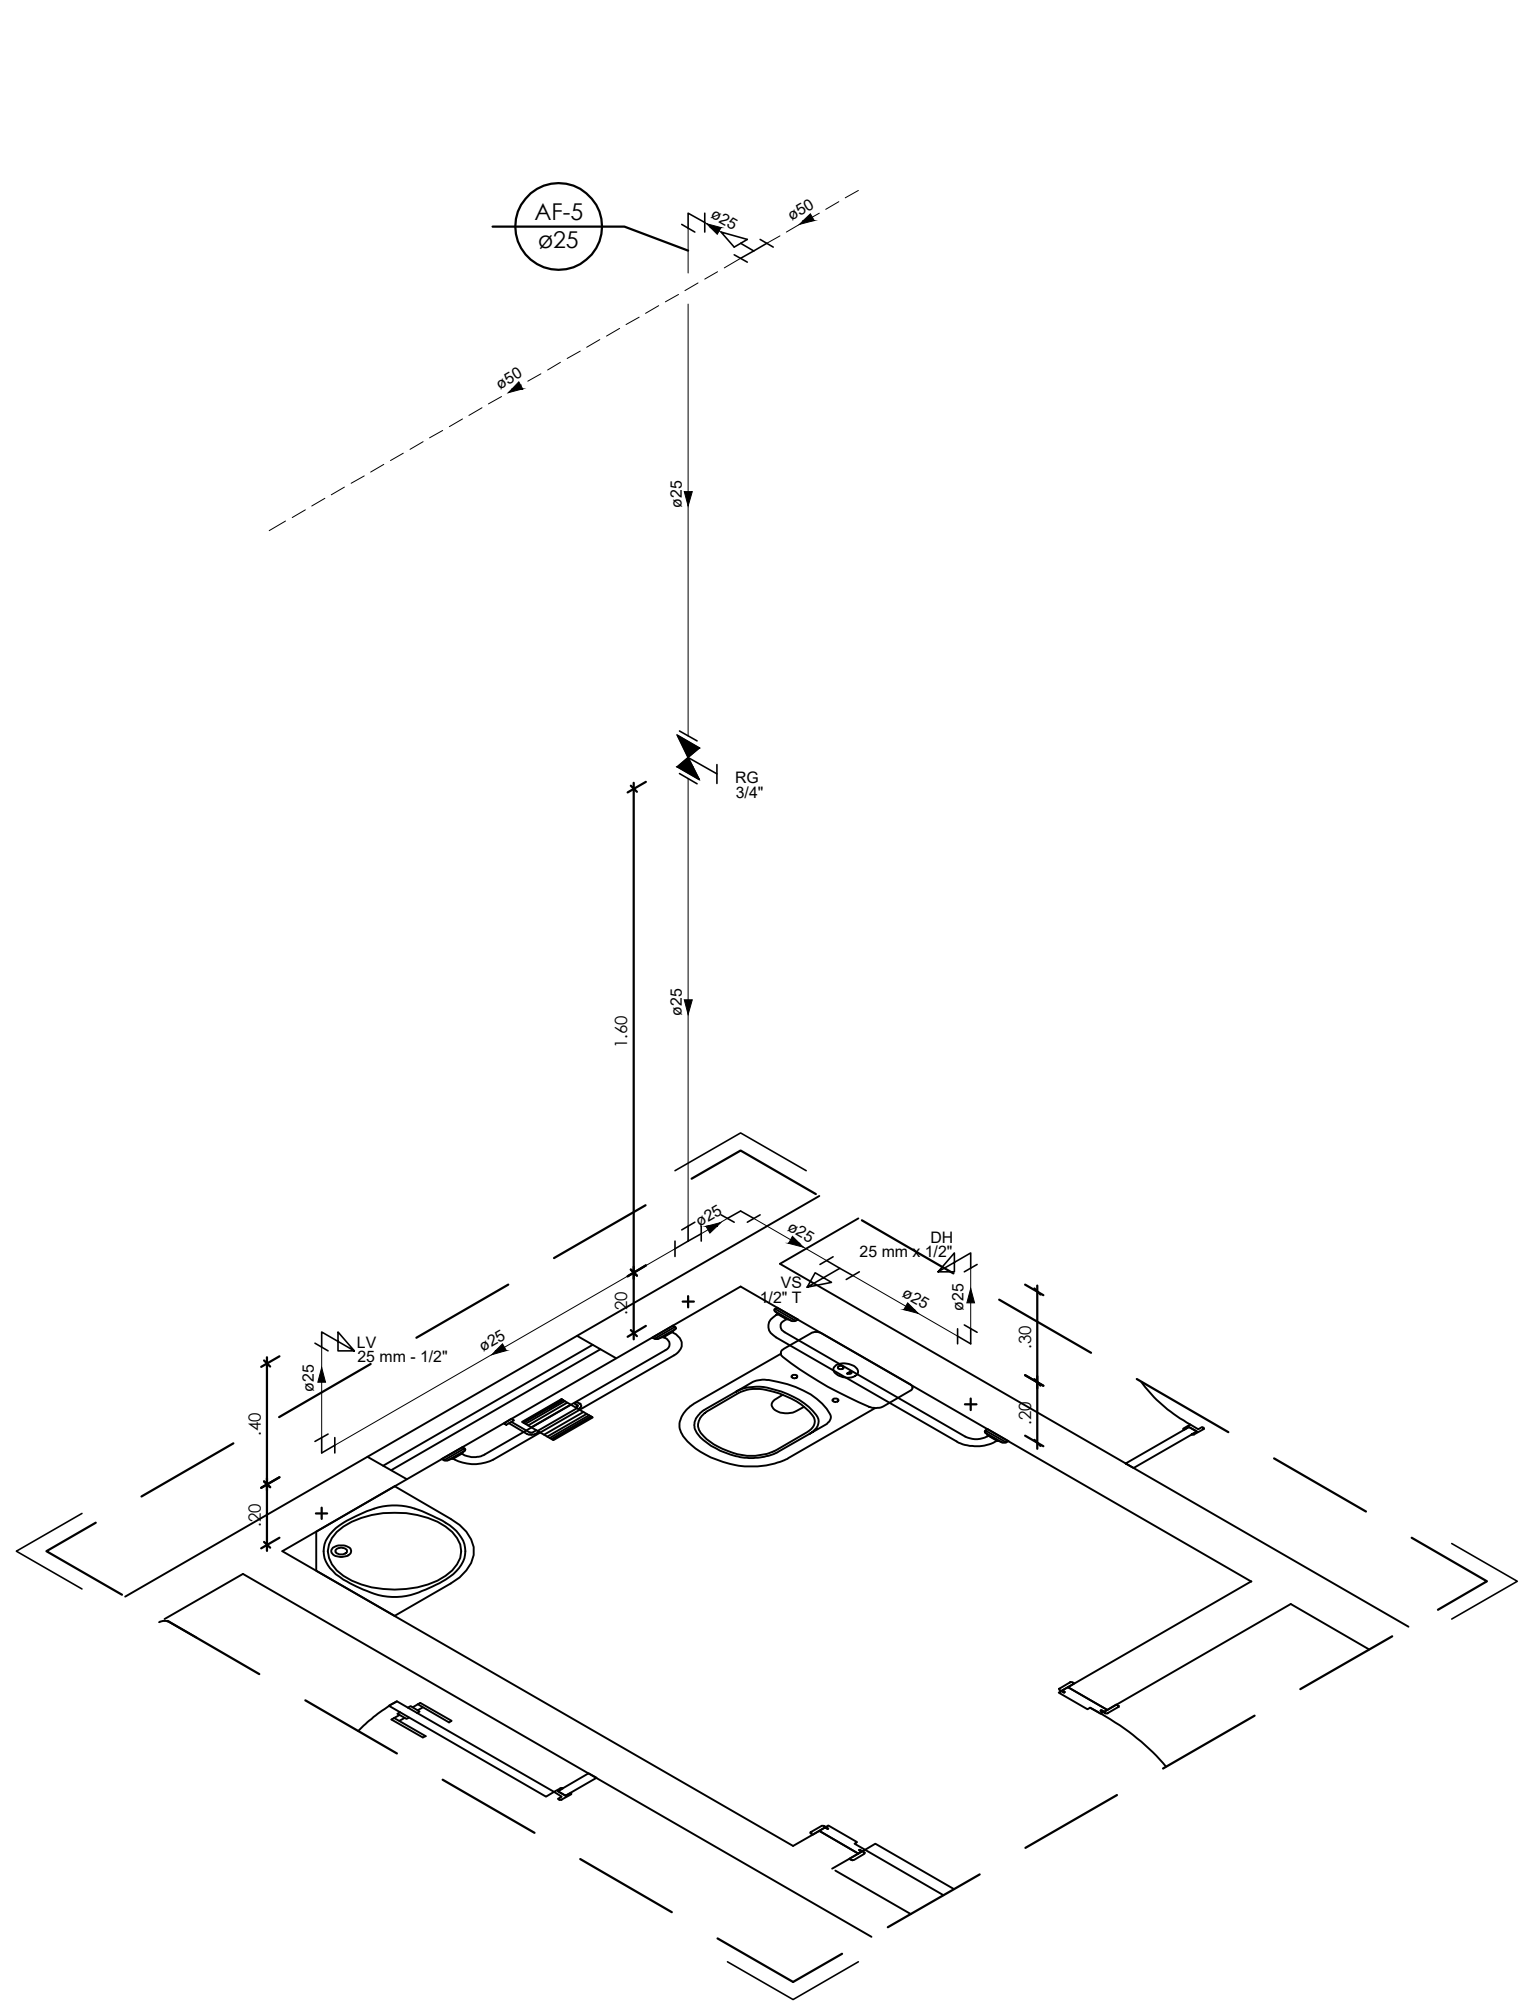


Detalhe H3 - Isométrico
Escala 1:25

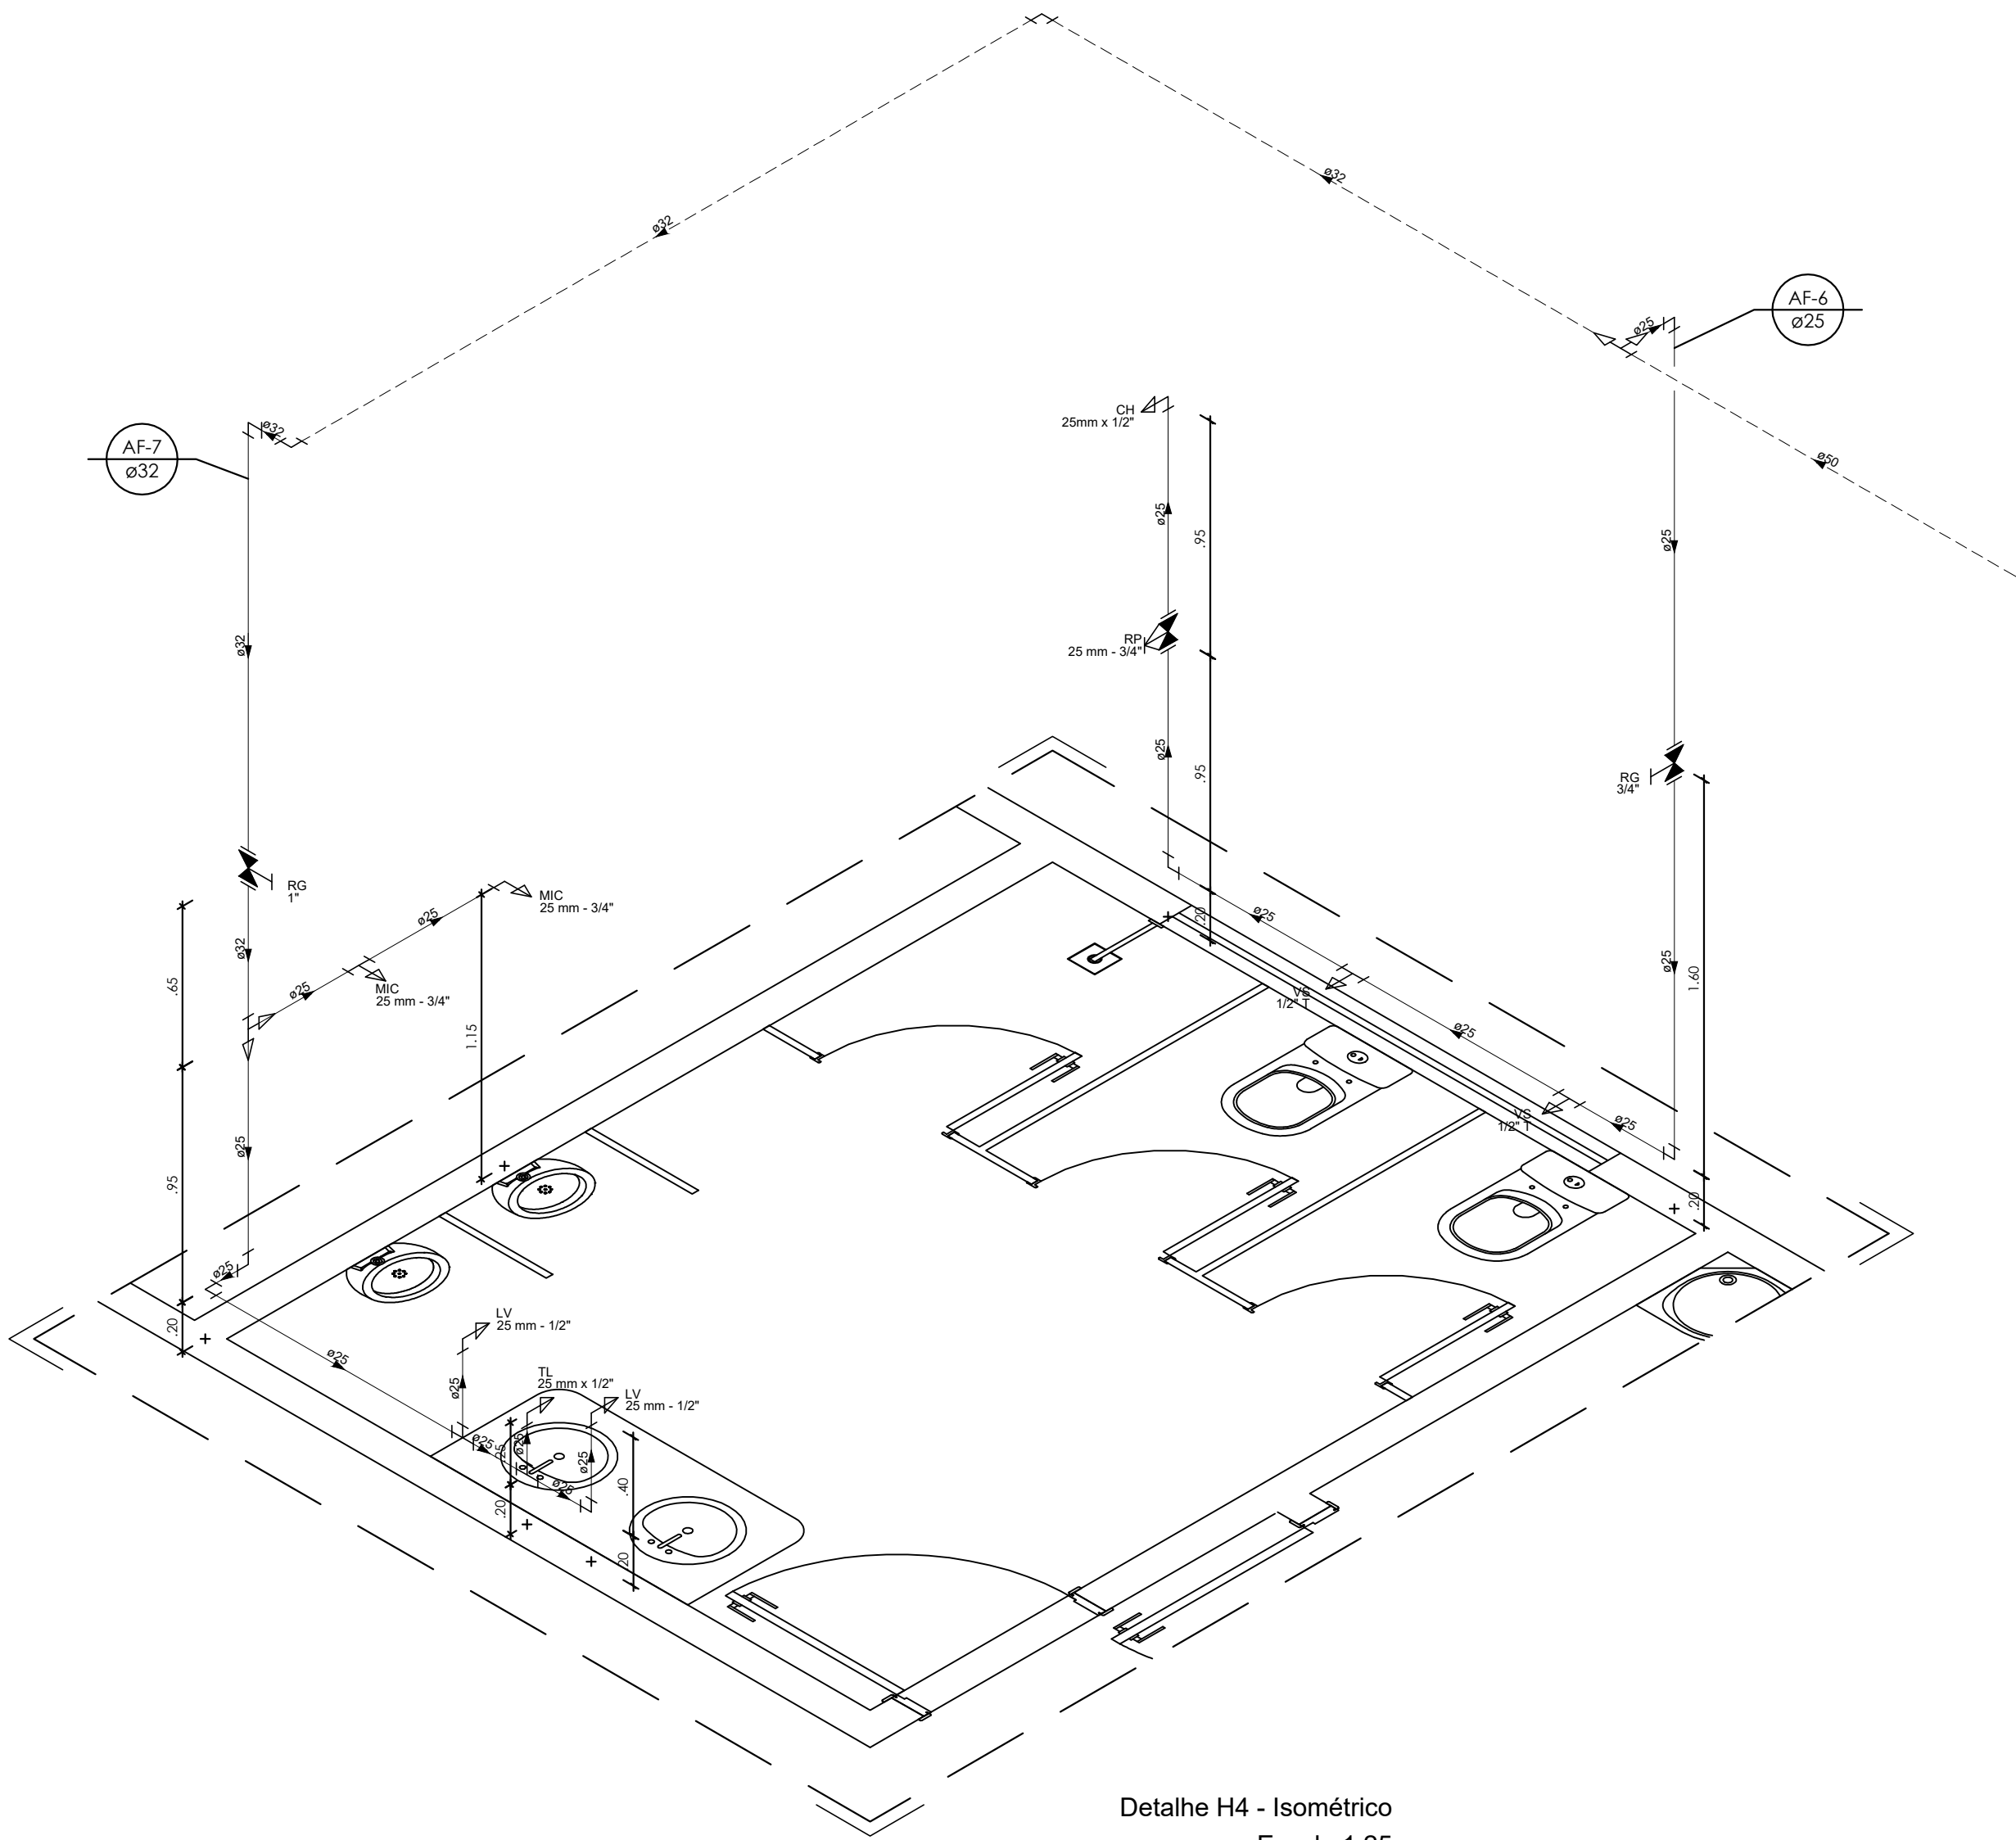

Detalhe H4 - Isométrico
Escala 1:25

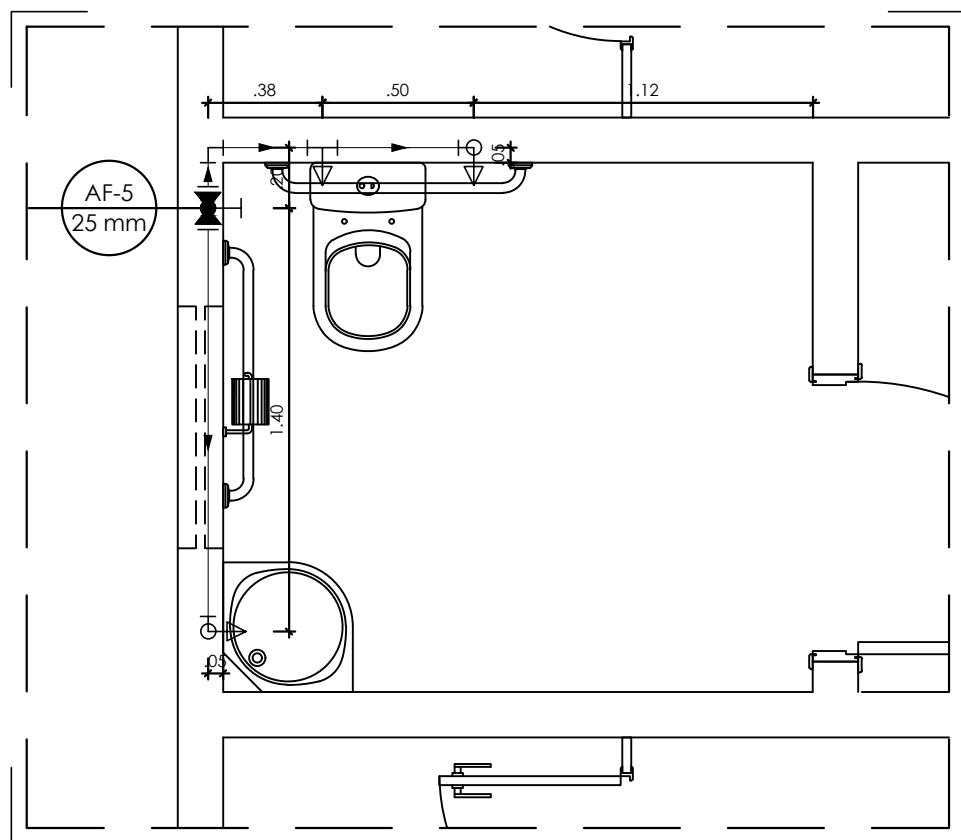

Detalhe H3 - Planta
Escala 1:25

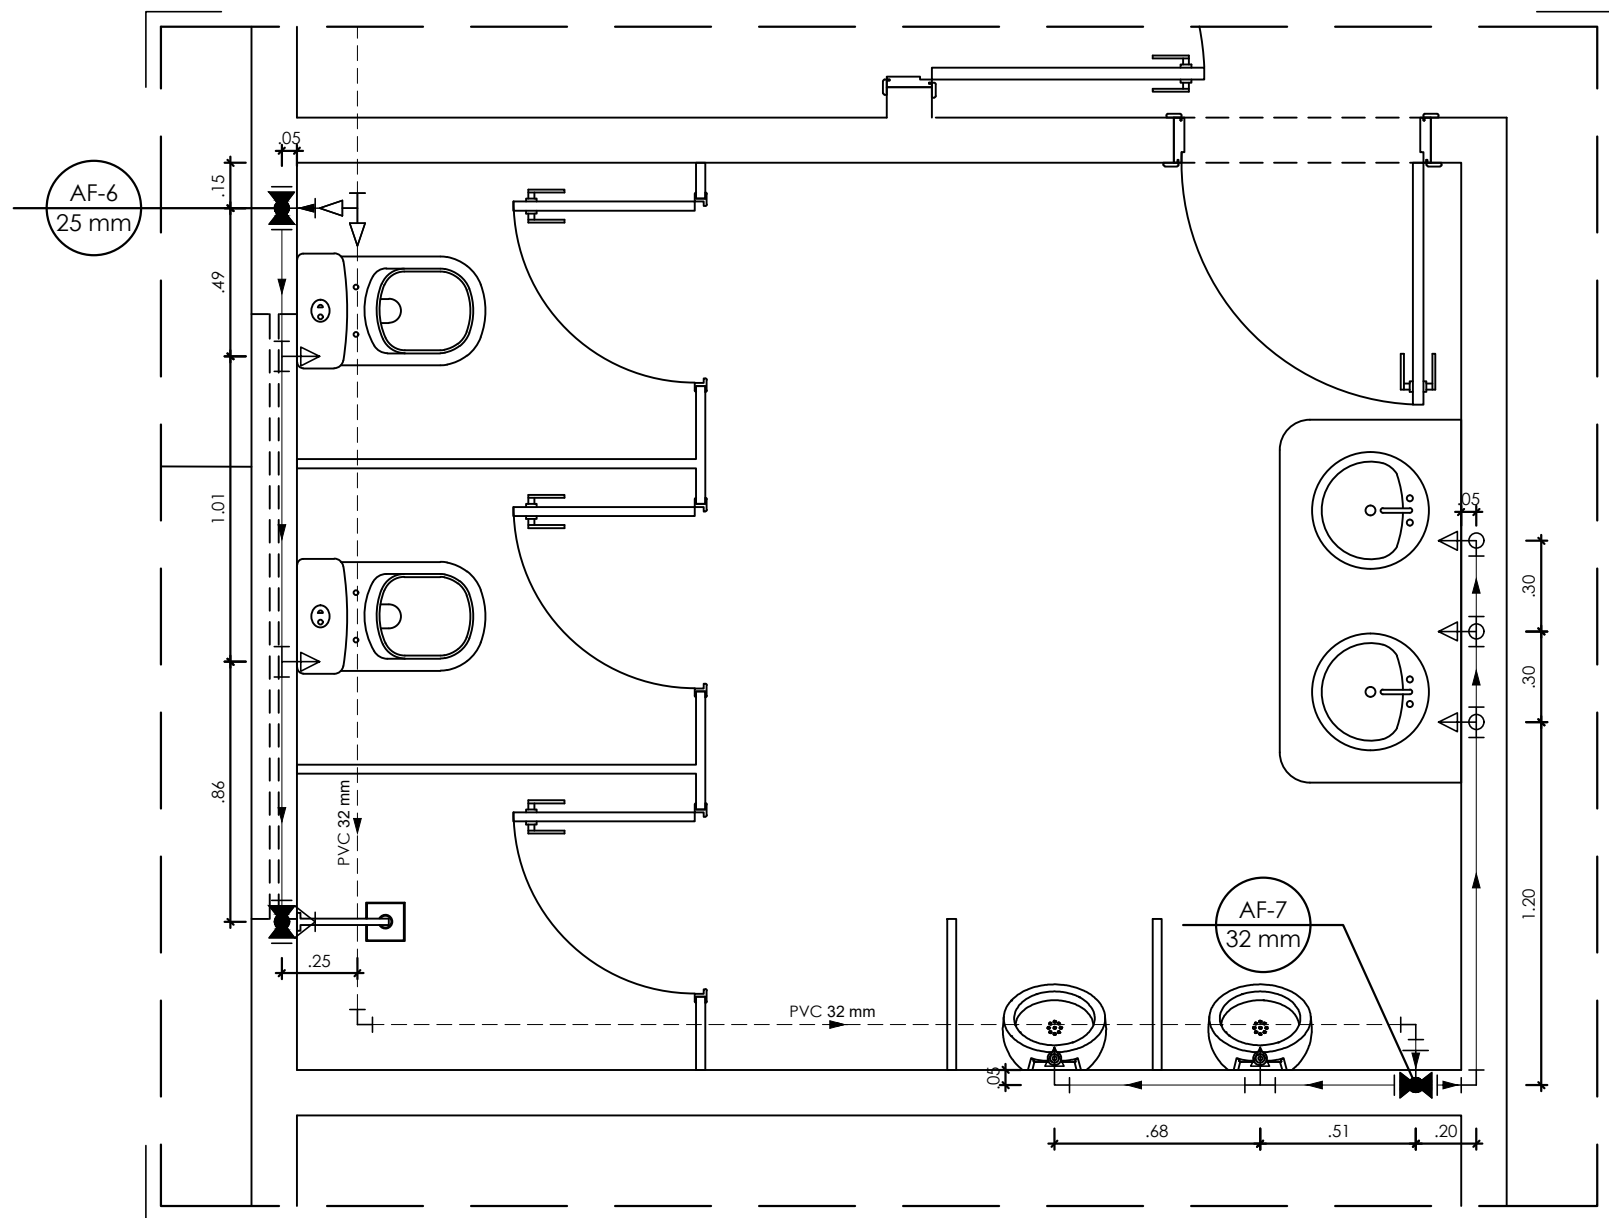

Detalhe H4 - Planta
Escala 1:25


LEGENDA

- Alimentador predial
- Hidrômetro
- Tubulação de alimentação
- Tubulação de alimentação (pelo piso)
- Tubulação de alimentação (pelo forro)
- Tubulação de rede de água fria (pelo parede)
- Tubulação de rede de água fria (pelo piso)
- Tubulação de rede de água fria (pelo forro)
- Tê PVC soldável
- Joelho PVC soldável
- Tê de redução PVC soldável
- Tê com redução lateral PVC soldável
- Coluna PVC soldável que sobe
- Coluna PVC soldável que desce
- Registro gaveta ABNT PVC soldável
- Ponto de utilização de água fria
- Derivação vertical em tê PVC soldável
- Derivação vertical em joelho PVC soldável
- Registro de Pressão com PVC soldável
- Registro de gaveta com canopla cromada
- Registro de gaveta bruto
- Valvula de retenção
- Indicação de coluna


OBSERVAÇÃO

- Para locação das louças seguir projeto arquitetônico


 GOVERNO DO ESTADO DE RONDÔNIA GOVERNO: MARCOS JOSÉ ROCHA DOS SANTOS		Nº FOLHA: 05/15	
SECRETARIA DE ESTADO DE OBRAS E SERVIÇOS PÚBLICOS - SEOSP SECRETÁRIO: ELIAS REZENDE DE OLIVEIRA			
REFORMA E CONCLUSÃO DE OBRAS DO ANEXO PRM-RO			
ENDEREÇO: RUA PADRE CHIQUINHO		LOCAL: PORTO VELHO - RO	
USO DA EDIFICAÇÃO: INSTITUCIONAL		ZONIAMENTO: -	
CONTEÚDO: DETALHES H3 E H4		TAXA DE OCUP.: -	
COORDENADOR DE PROJETO: FRANCISCO MELEIRO NETO Coordenador de Projetos e Orçamentos - CPO / SEDSP		ESCALA: INDICADA	
AUTORA(1) DO PROJETO: ENG. CIVIL RICARDO CURADO CREA: 5060903782/D-SP		DESENHO: ARQUIVO ELETRÔNICO: HID-FLH 01 A 15.dwg	
RESPONSÁVEL TÉCNICO PELA OBRA:		ETAPA DE PROJETO: PROJETO BÁSICO	
FIRMA RESPONSÁVEL PELO PROJETO/OBRA:		DATA: 13/03/2025	
SITUAÇÃO:		PRANCHA: HIDRÁULICO	
ÁREAS:		RES. REVISÃO DO PROJETO:	
TERRENO (m²)	TÉRREO	1º PAV.	2º PAV.
2.534,71	1.548,90	1.404,32	417,57
TOTAL EDIFICADO: 3.562,62 m²		SOTÃO	OCUPAÇÃO (%)
		191,83	61,10
ESPAÇO RESERVADO PARA APROVAÇÃO:		ESPAÇO RESERVADO PARA APROVAÇÃO:	
DECLARO QUE A APROVAÇÃO DO PROJETO NÃO IMPLICA NO RECONHECIMENTO PELA PREFEITURA DO DIREITO DE PROPRIEDADE DO TERRENO.			

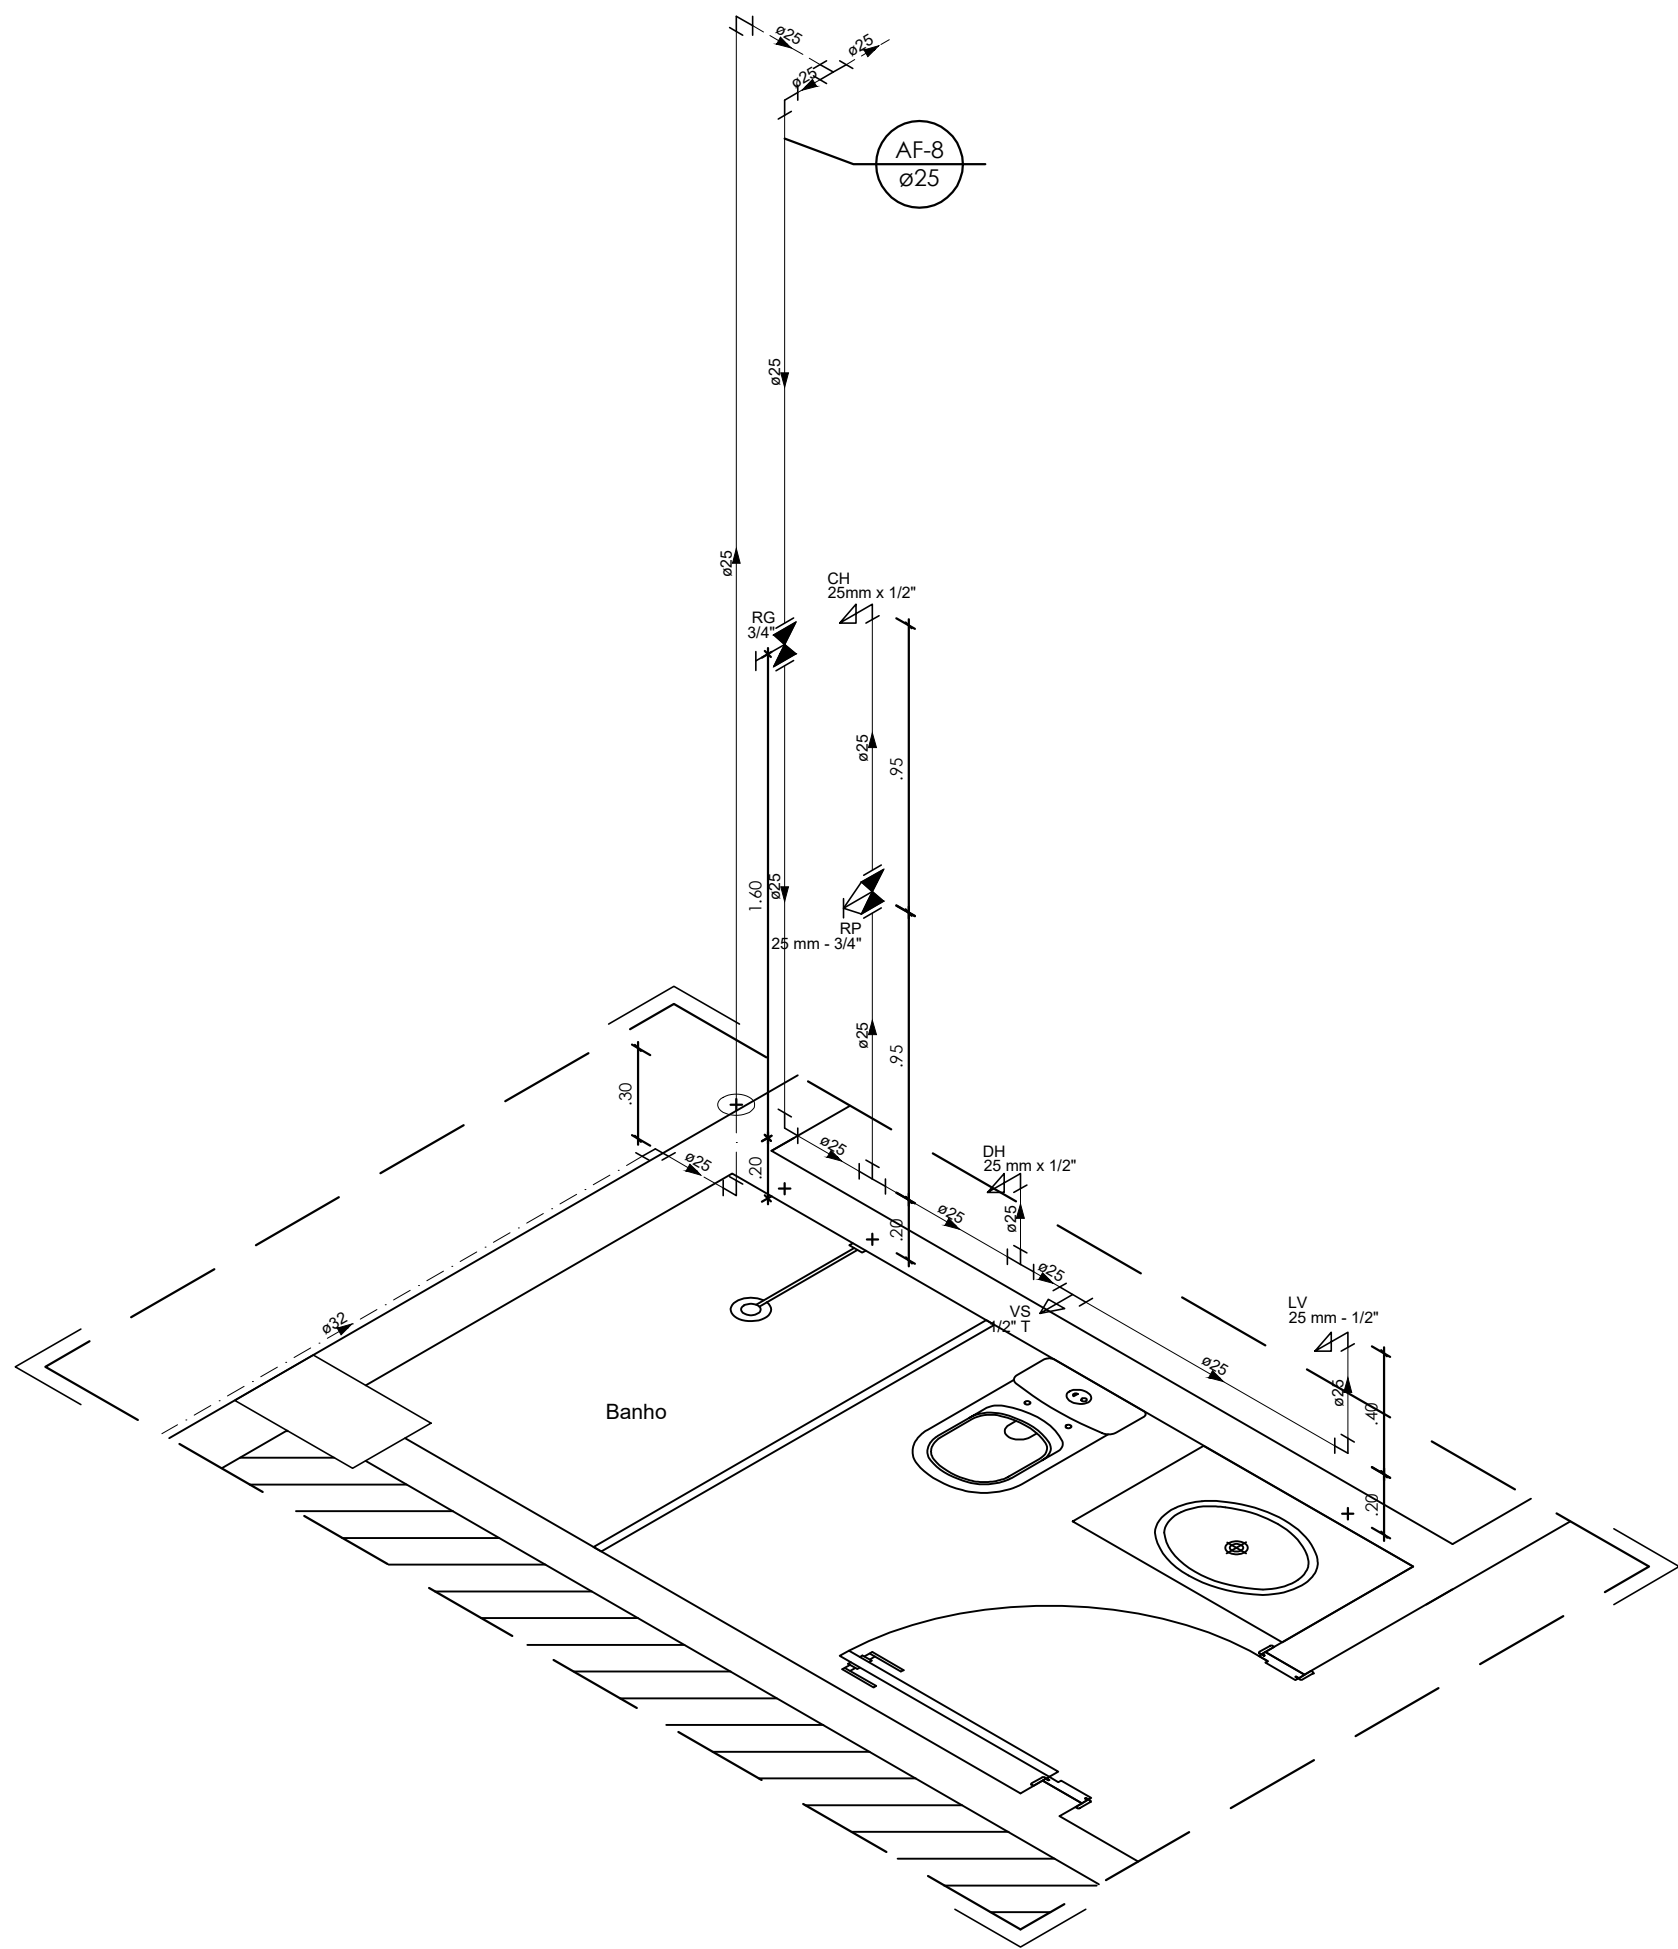


Detalhe H5 - Isométrico
Escala 1:25

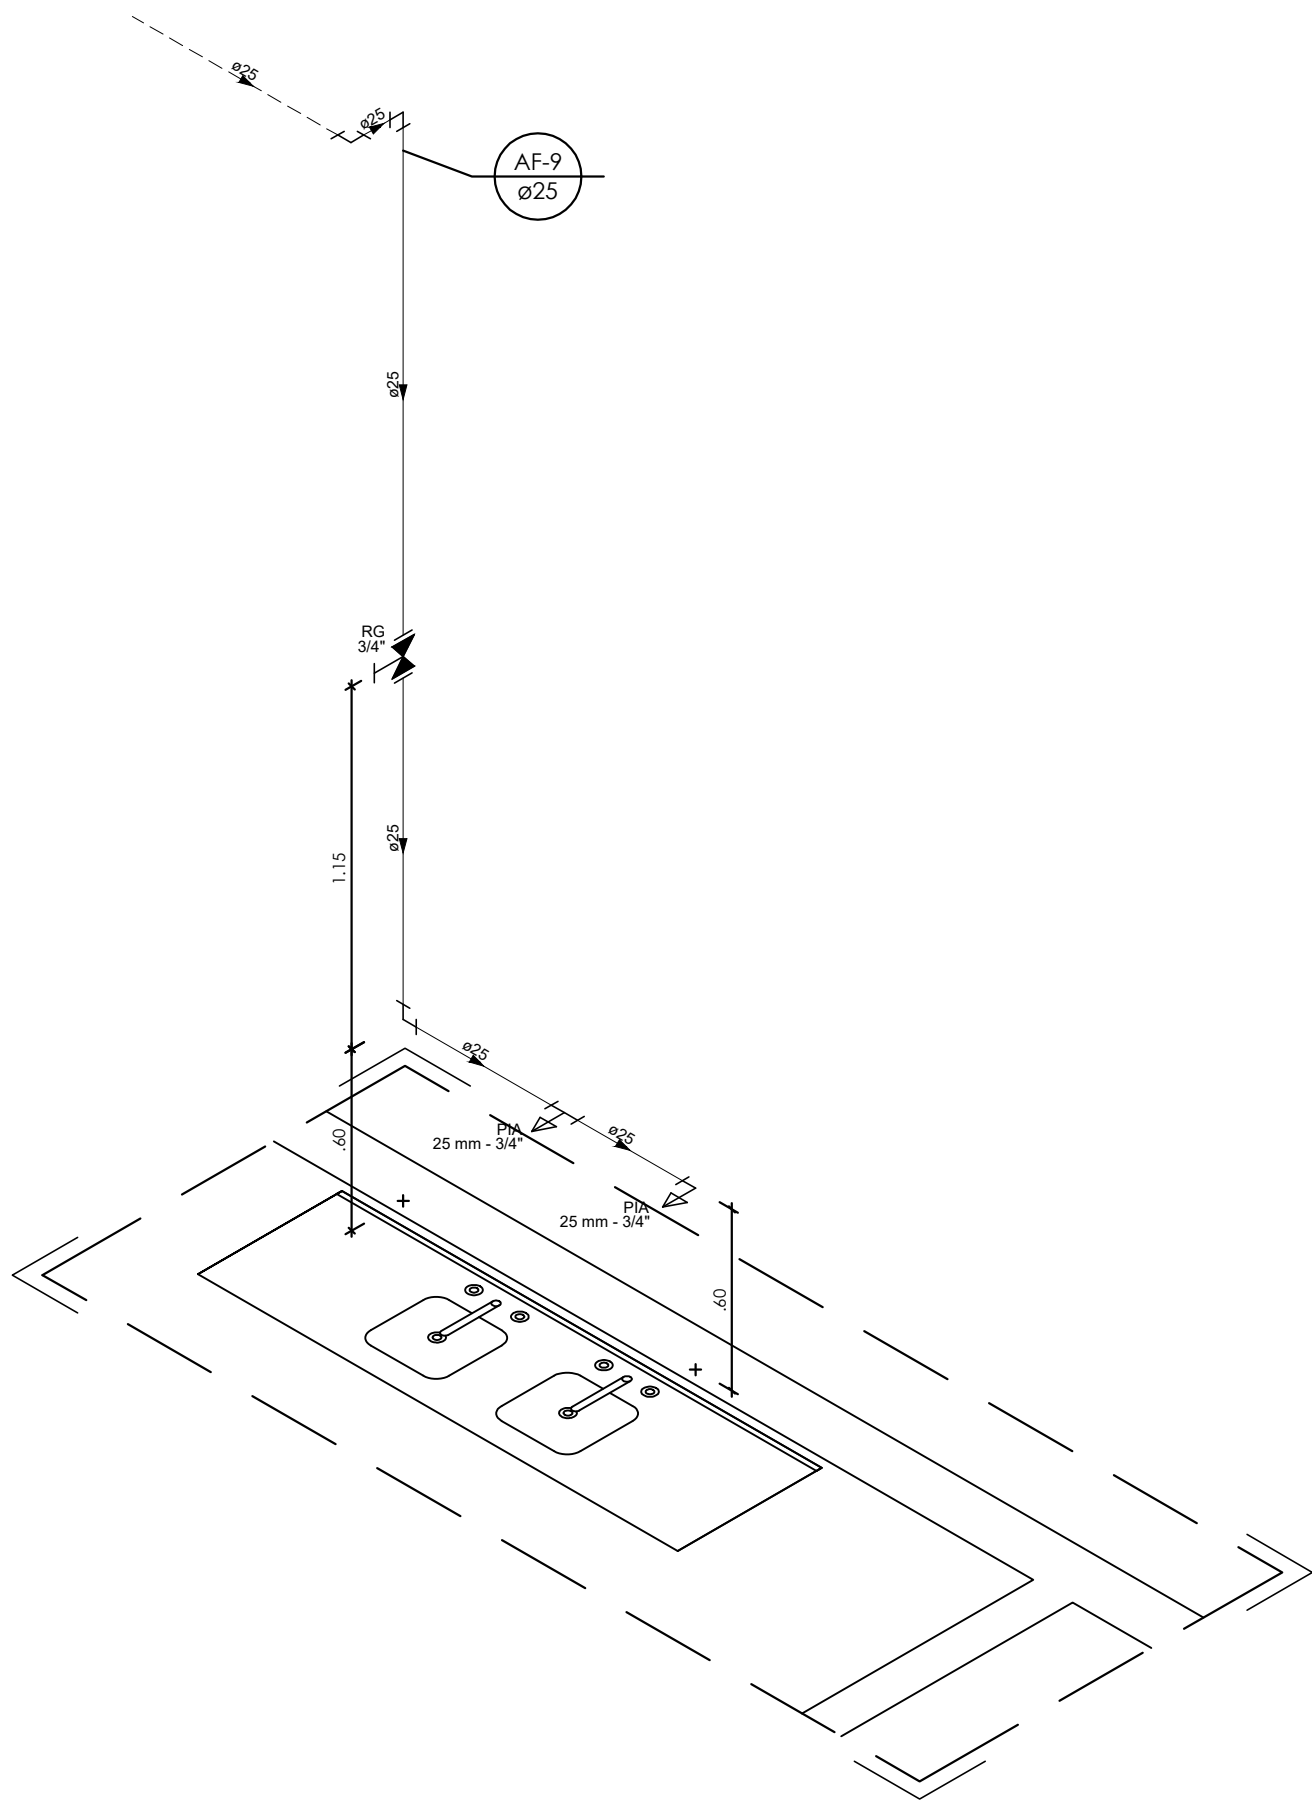

Detalhe H6 - Isométrico
Escala 1:25

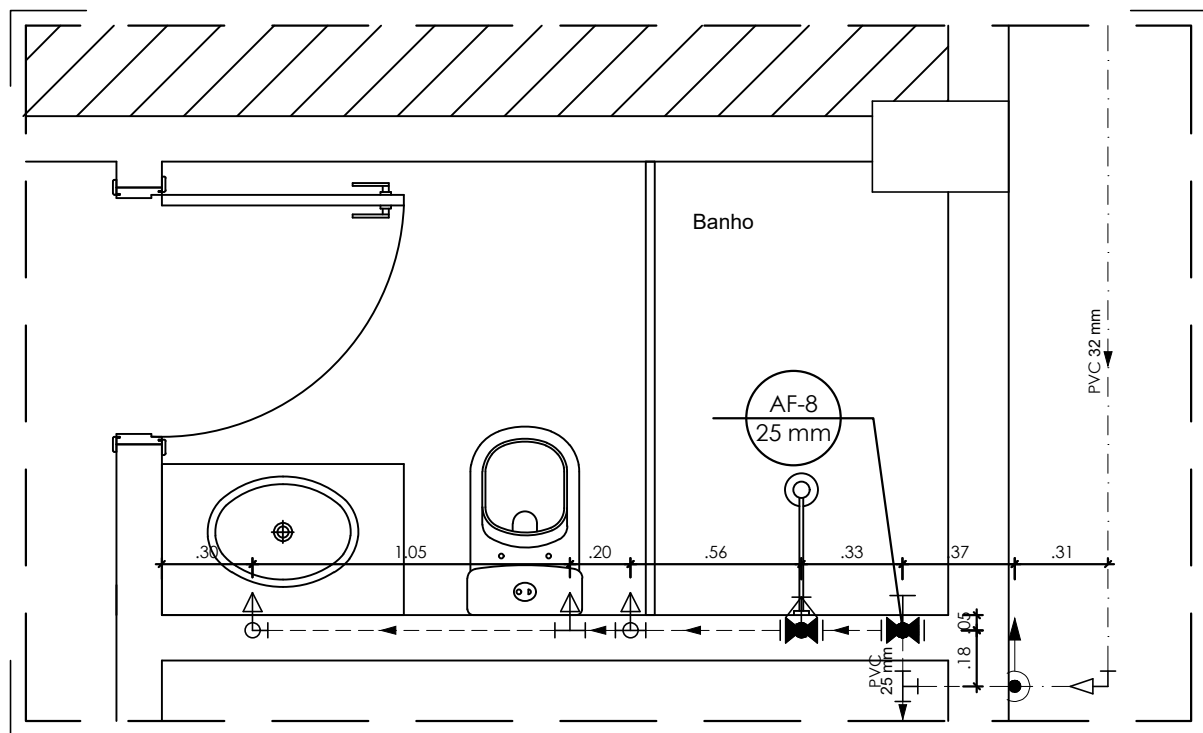

Detalhe H5 - Planta
Escala 1:25

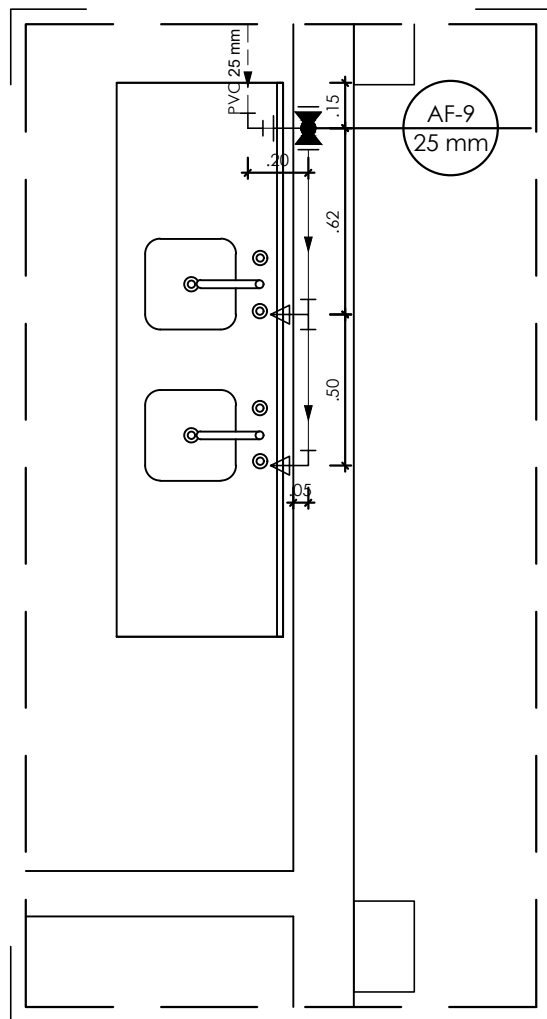

Detalhe H6 - Planta
Escala 1:25

LEGENDA

- Alimentador predial
- Hidrômetro
- Tubulação de alimentação
- Tubulação de alimentação (pelo piso)
- Tubulação de alimentação (pelo forro)
- Tubulação de rede de água fria (pelo parede)
- Tubulação de rede de água fria (pelo piso)
- Tubulação de rede de água fria (pelo forro)
- Tê PVC soldável
- Joelho PVC soldável
- Tê de redução PVC soldável
- Tê com redução lateral PVC soldável
- Coluna PVC soldável que sobe
- Coluna PVC soldável que desce
- Registro gaveta ABNT PVC soldável
- Ponto de utilização de água fria
- Derivação vertical em tê PVC soldável
- Derivação vertical em joelho PVC soldável
- Registro de Pressão com PVC soldável
- Registro de gaveta com canopla cromada
- Registro de gaveta bruto
- Valvula de retenção
- Indicação de coluna

OBSERVAÇÃO

- Para locação das louças seguir projeto arquitetônico




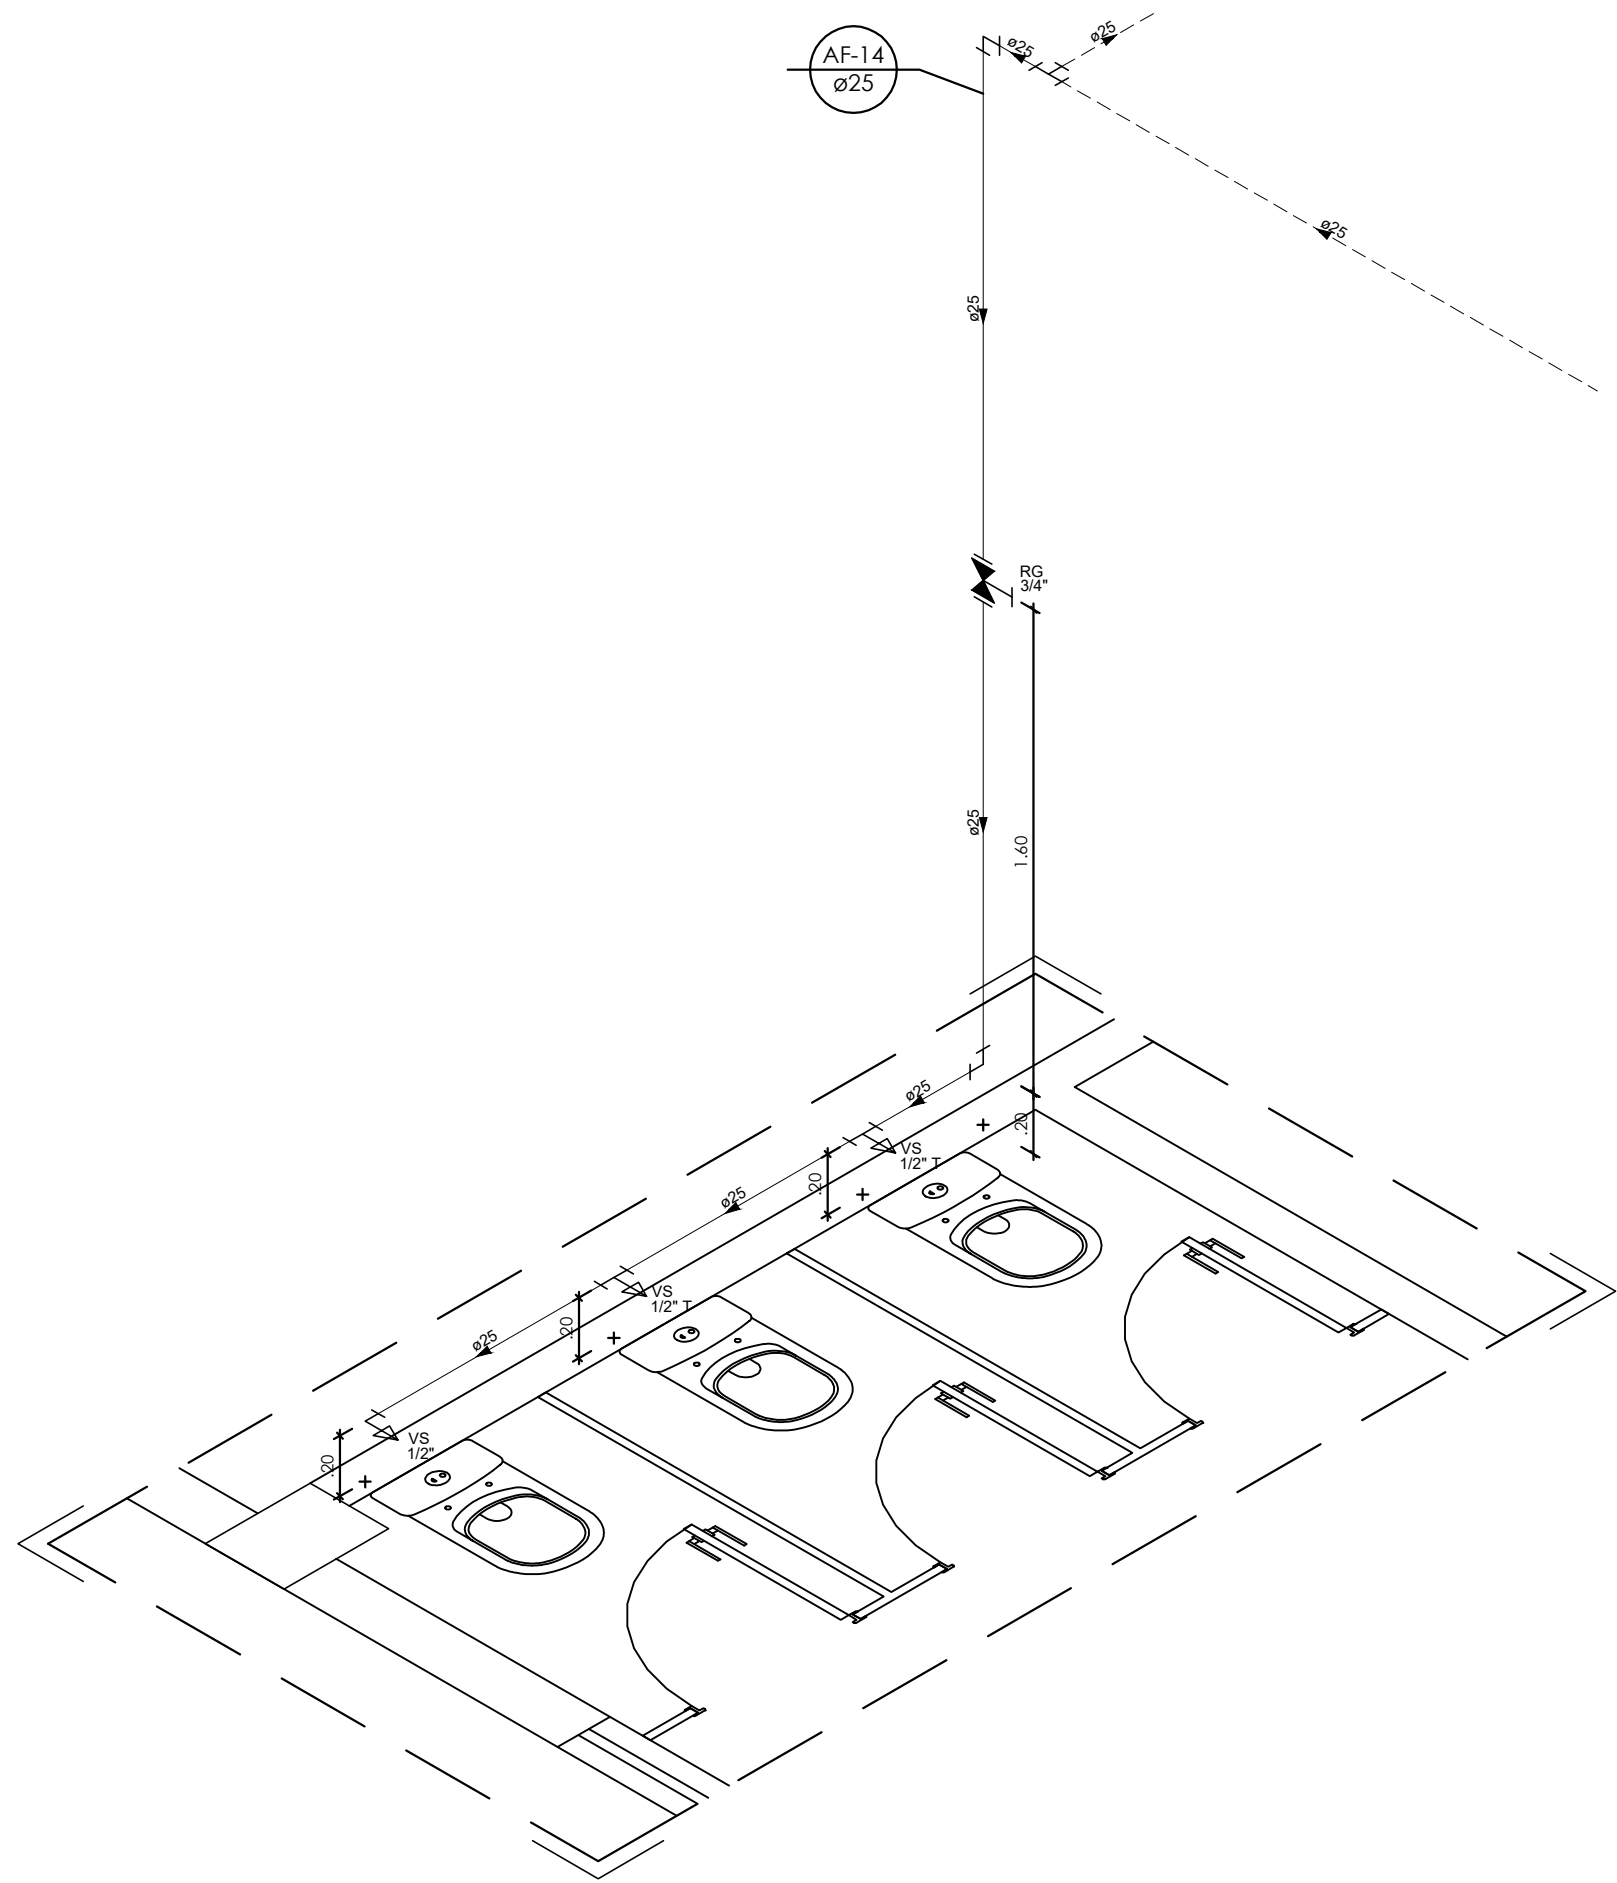
GOVERNO DO ESTADO DE RONDÔNIA
GOVERNO: MARCOS JOSÉ ROCHA DOS SANTOS

Nº FOLHA:


06/15

SECRETARIA DE ESTADO DE OBRAS E SERVIÇOS PÚBLICOS - SEOSP
SECRETÁRIO: ELIAS REZENDE DE OLIVEIRA


OBRA/UNIDADE						
REFORMA E CONCLUSÃO DE OBRAS DO ANEXO PRM-RO						
ENDEREÇO: RUA PADRE CHIQUINHO			LOCAL: PORTO VELHO - RO			
USO DA EDIFICAÇÃO: INSTITUCIONAL			ZONEAMENTO: -	COEF. APROV.: -	TAXA DE OCUP.: -	
CONTEÚDO: DETALHES H5 E H6			ESCALA: INDICADA	DESENHO:		
COORDENADOR DE PROJETO: FRANCISCO MELEIRO NETO Coordenador de Projetos e Orçamentos - CPO / SEOSP			ARQUIVO ELETRÔNICO: HID-FLH 01 A 15.dwg		DATA:	
AUTORIA DO PROJETO: ENG. CIVIL RICARDO CURADO CREA: 5060903780-D-SP			ETAPA DE PROJETO: PROJETO BÁSICO		13/03/2025	
			PRANCHETA: HIDRÁULICO			
RESP. REVISÃO DO PROJETO:			RESP. REVISÃO DO PROJETO:			
RESPONSÁVEL TÉCNICO PELA OBRA:			SITUAÇÃO:			
FIRMA RESPONSÁVEL PELO PROJETO/OBRA:						
ÁREAS:						
TERRENO (m²)	TÉRREO	1º PAV.	2º PAV.	SOTÃO	OCUPAÇÃO (%)	
2.534,71	1.548,90	1.404,32	417,57	191,83	61,10	
TOTAL EDIFICADO: 3.562,62 m²						
ESPAÇO RESERVADO PARA APROVAÇÃO:			ESPAÇO RESERVADO PARA APROVAÇÃO:			




Detalhe H7 - Isométrico
Escala 1:25

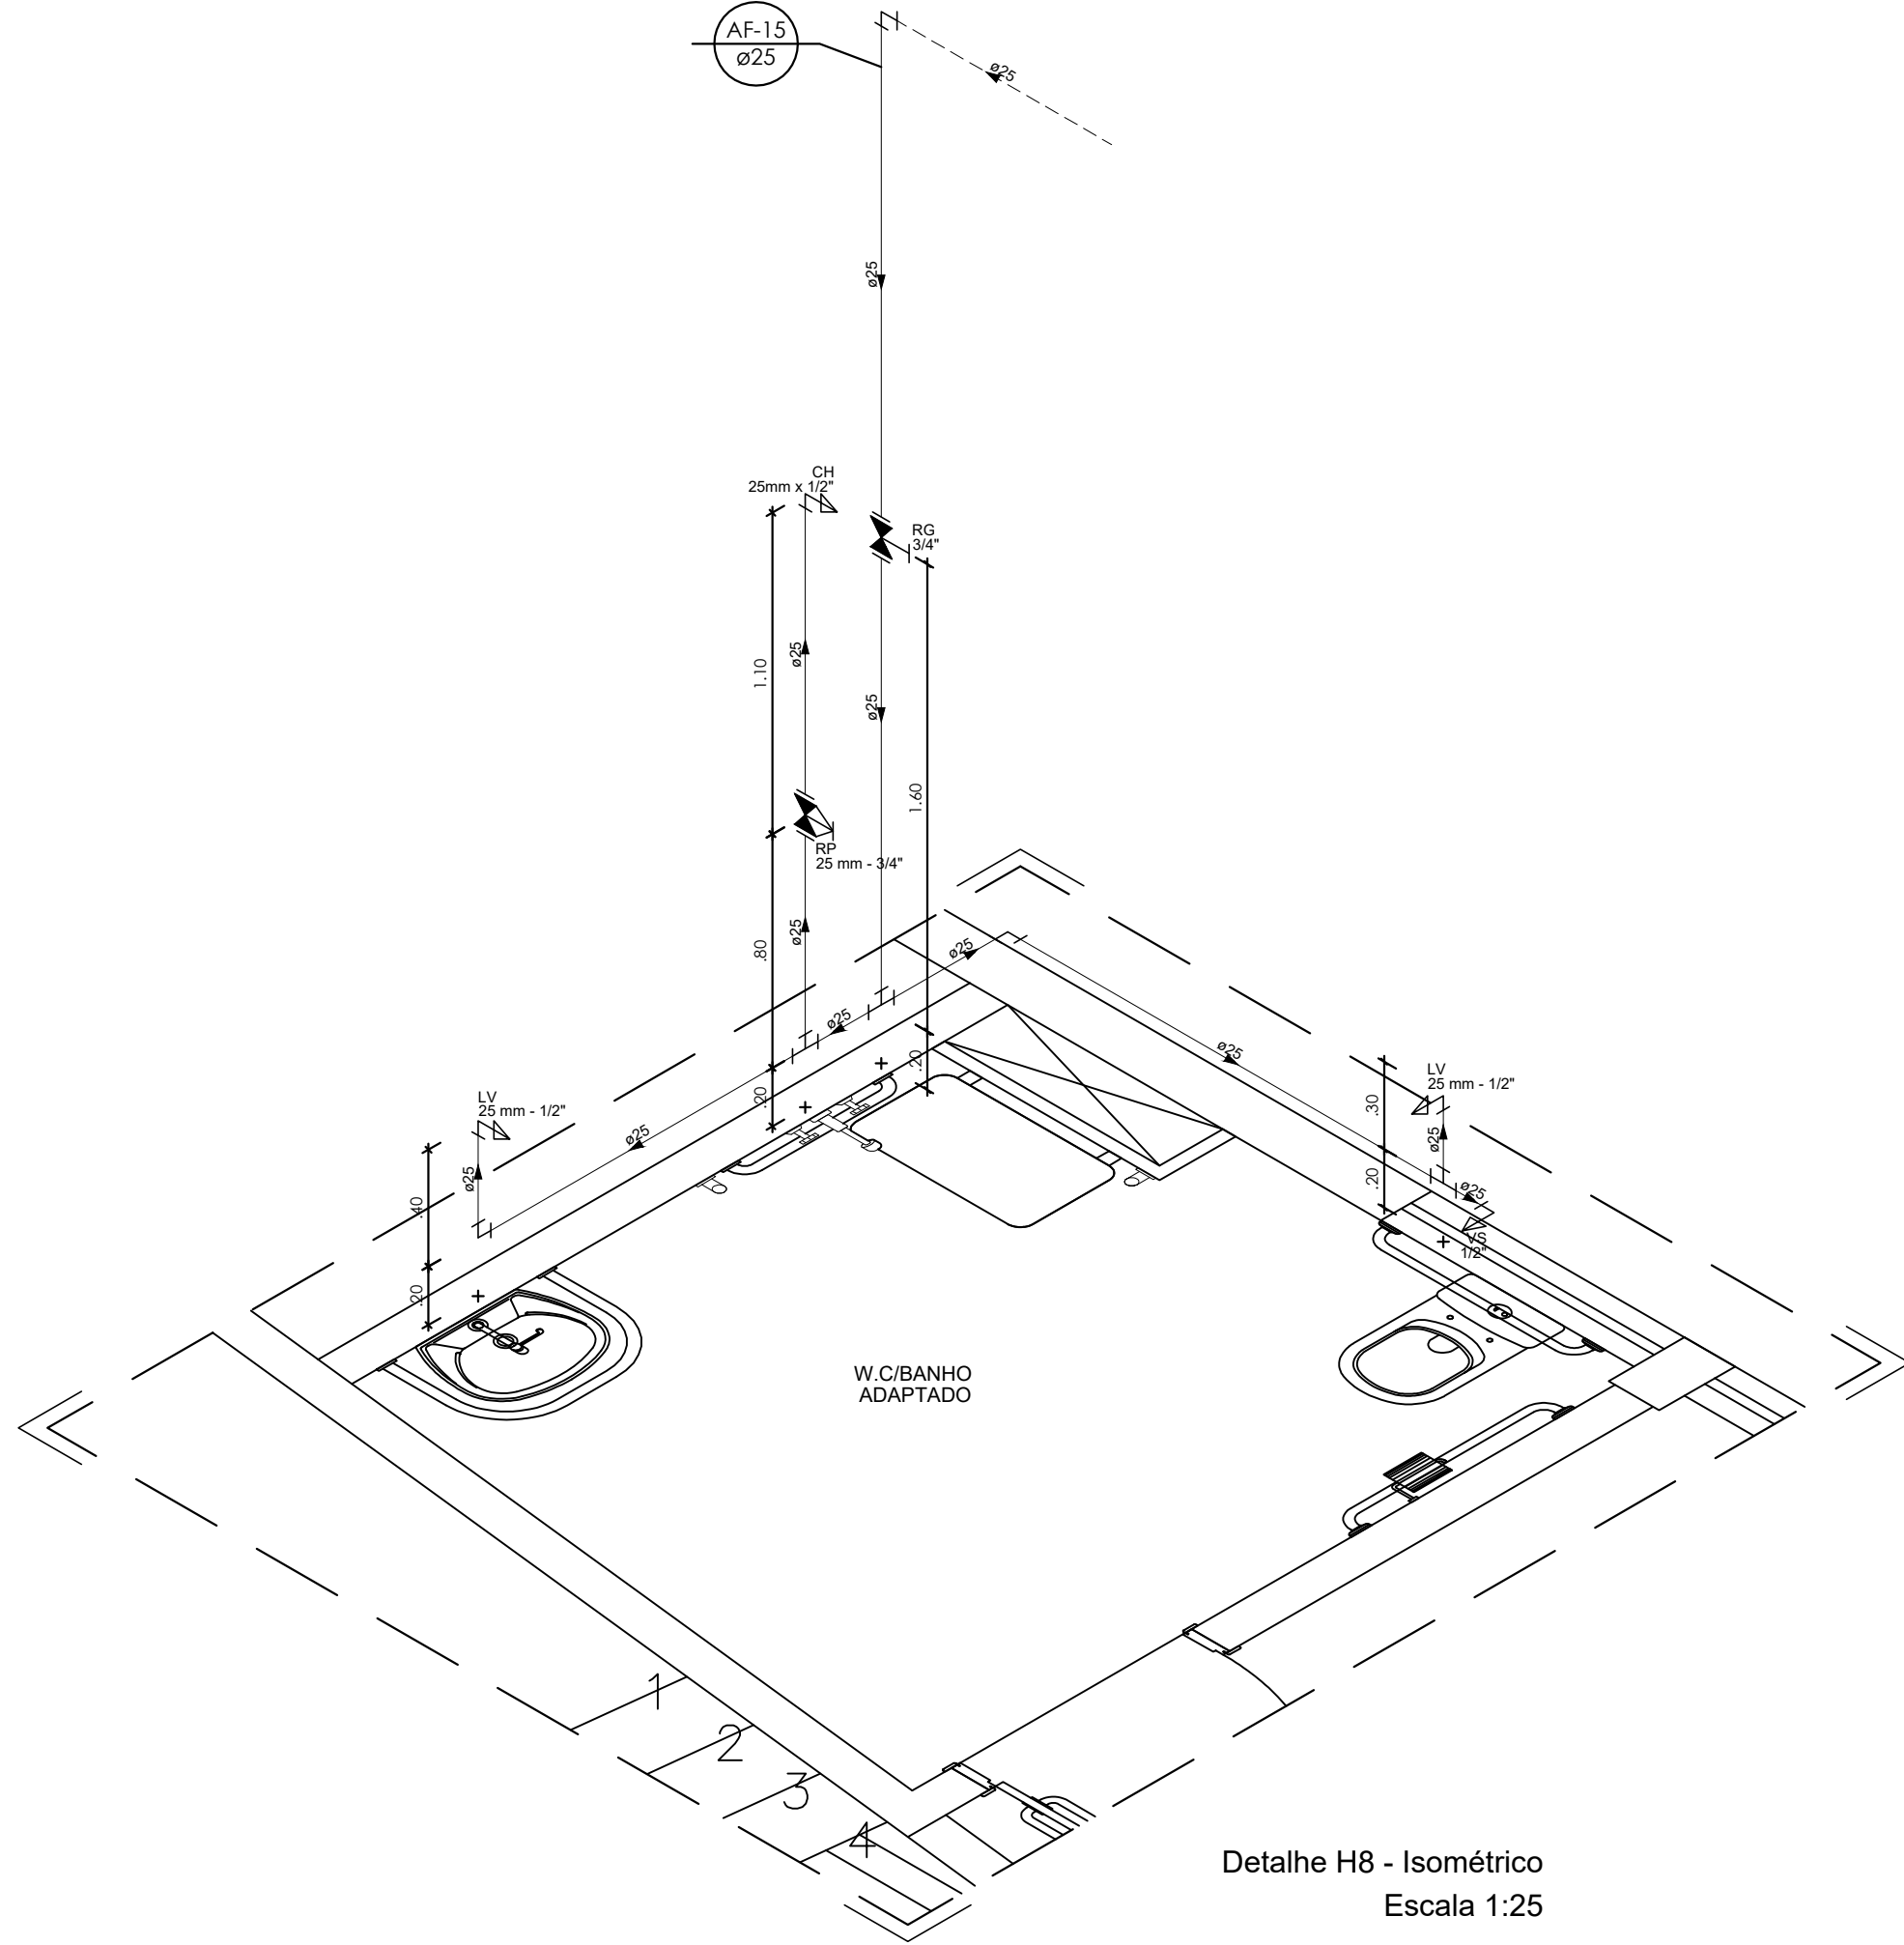

Detalhe H8 - Isométrico
Escala 1:25

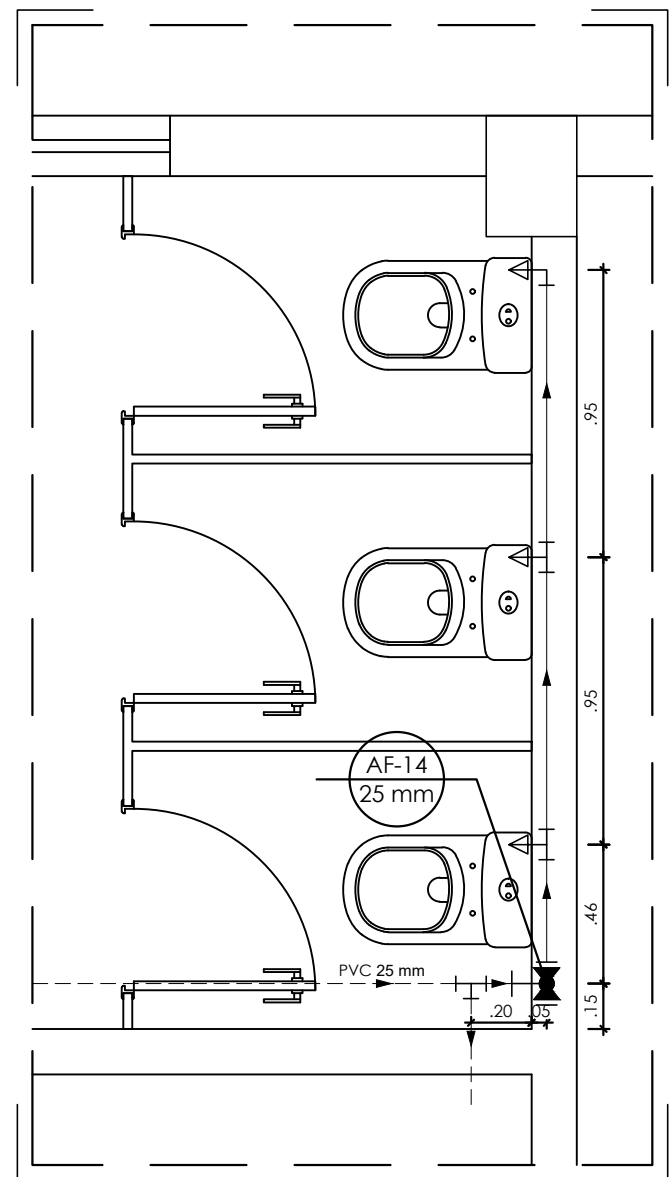

Detalhe H7 - Planta
Escala 1:25

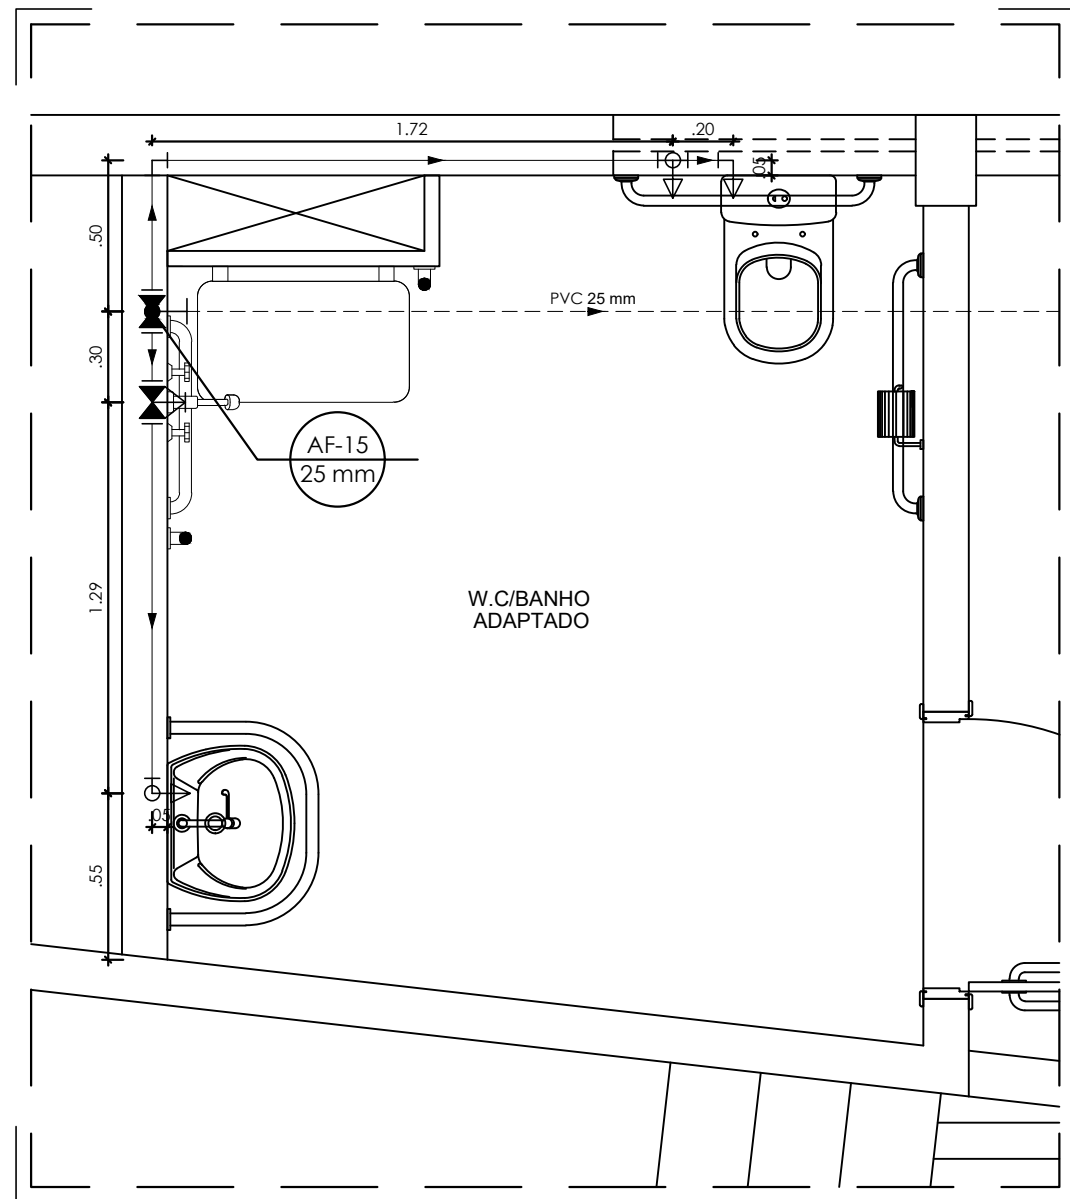

Detalhe H8 - Planta
Escala 1:25

LEGENDA

- Alimentador predial
- Hidômetro
- Tubulação de alimentação
- Tubulação de alimentação (pelo piso)
- Tubulação de alimentação (pelo forro)
- Tubulação de rede de água fria (pelo parede)
- Tubulação de rede de água fria (pelo piso)
- Tubulação de rede de água fria (pelo forro)
- Tê PVC soldável
- Joelho PVC soldável
- Tê de redução PVC soldável
- Tê com redução lateral PVC soldável
- Coluna PVC soldável que sobe
- Coluna PVC soldável que desce
- Registro gaveta ABNT PVC soldável
- Ponto de utilização de água fria
- Derivação vertical em tê PVC soldável
- Derivação vertical em joelho PVC soldável
- Registro de Pressão com PVC soldável
- Registro de gaveta com canopla cromada
- Registro de gaveta bruto
- Valvula de retenção
- Indicação de coluna

OBSERVAÇÃO

- Para locação das louças seguir projeto arquitetônico




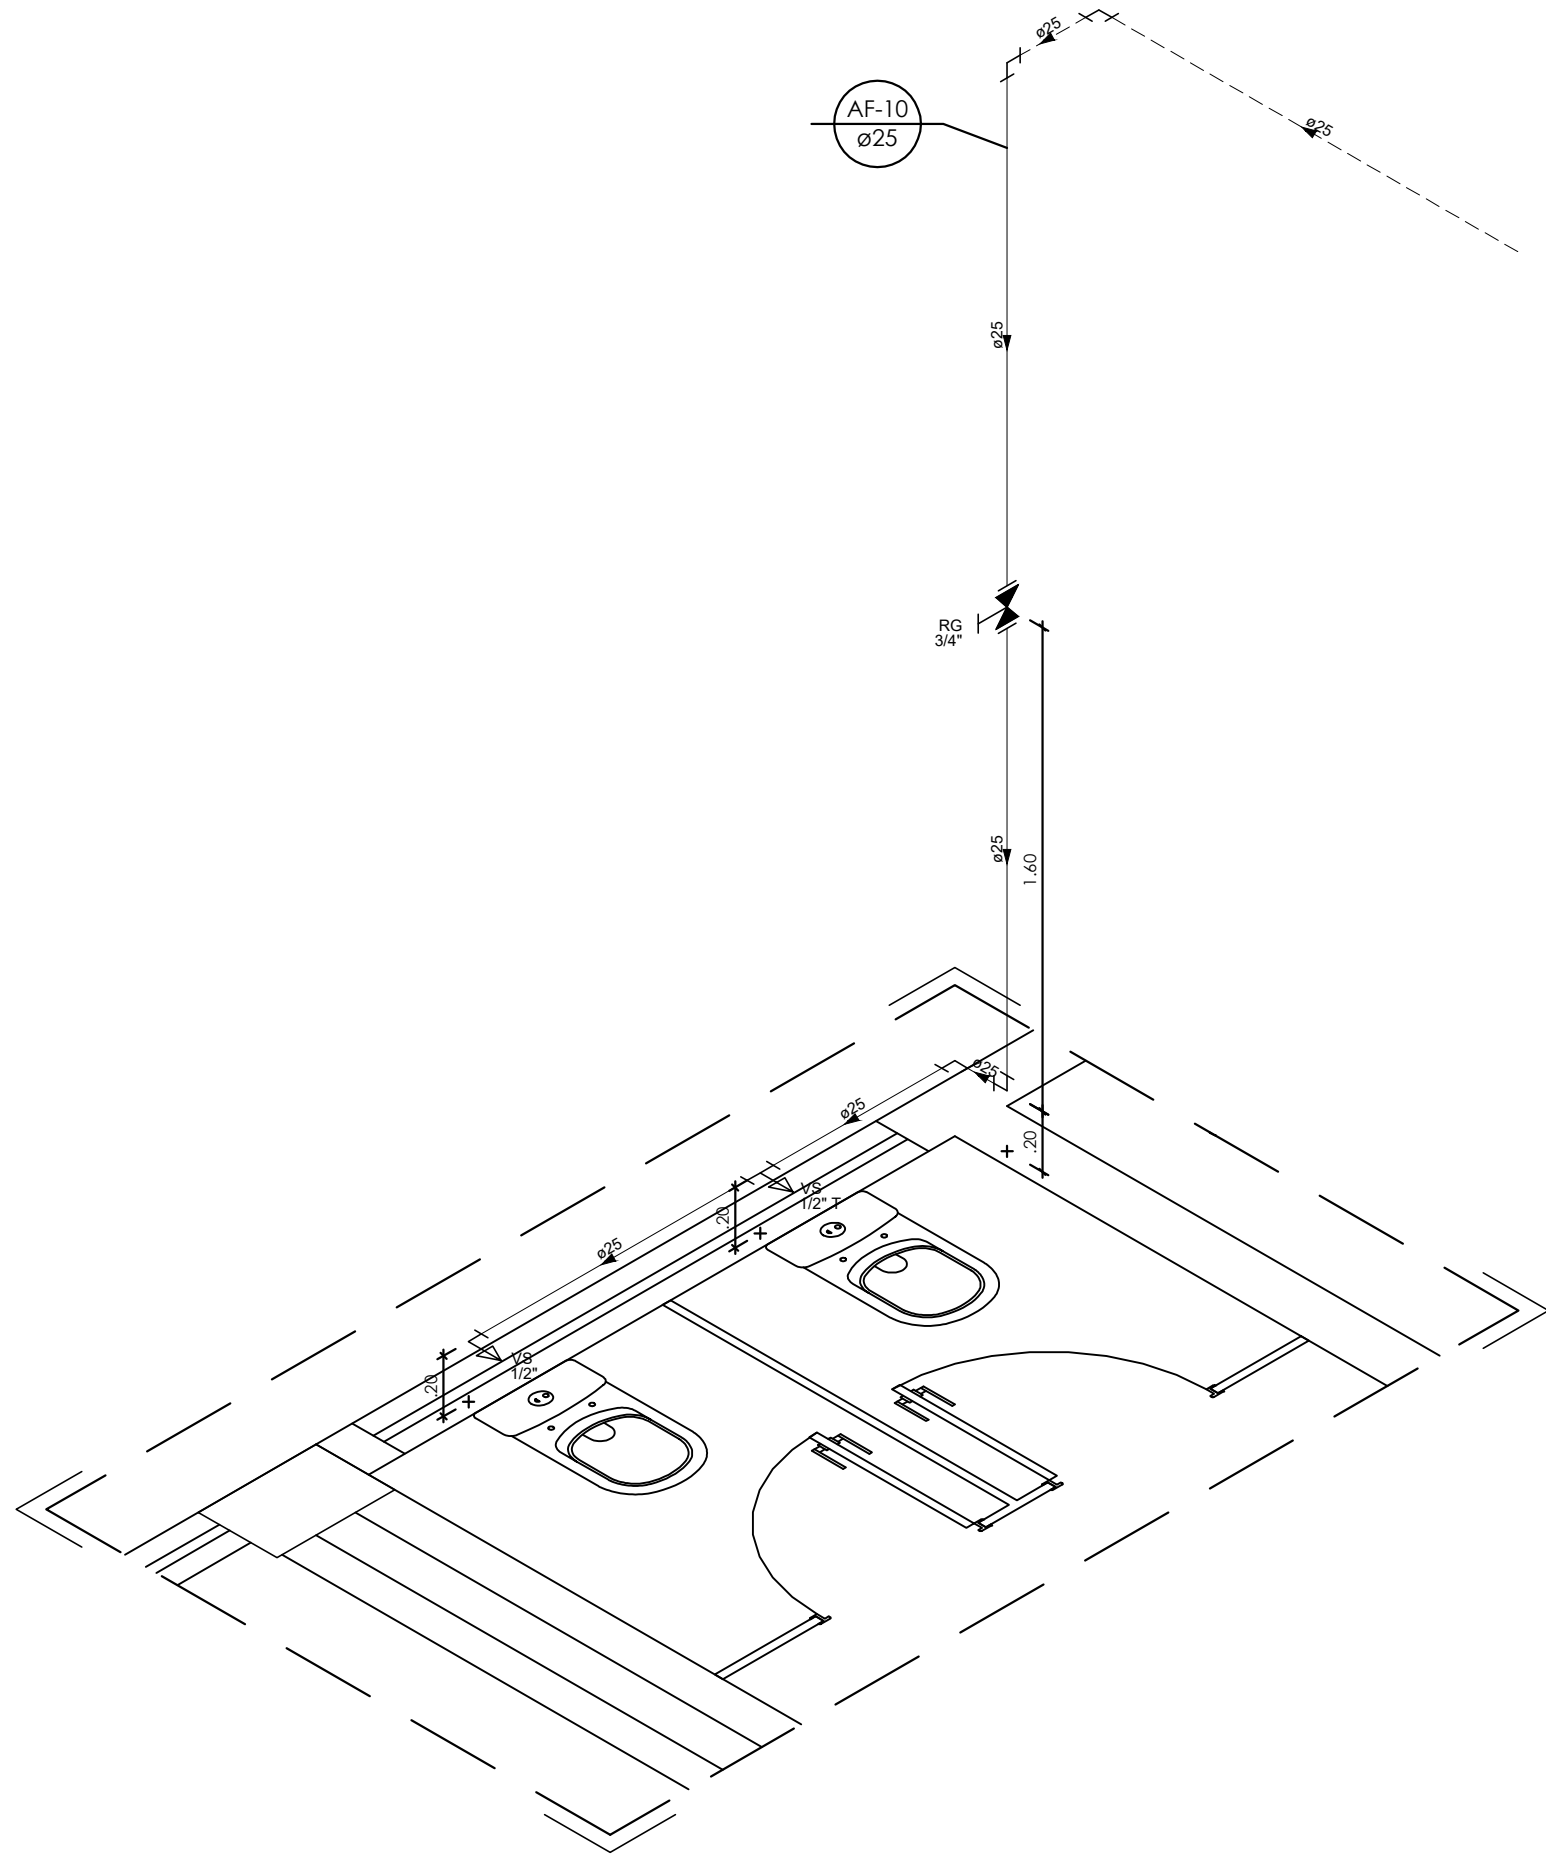
GOVERNO DO ESTADO DE RONDÔNIA
GOVERNO: MARCOS JOSÉ ROCHA DOS SANTOS

Nº FOLHA:


07/15

SECRETARIA DE ESTADO DE OBRAS E SERVIÇOS PÚBLICOS - SEOSP
SECRETÁRIO: ELIAS REZENDE DE OLIVEIRA


OBRA/UNIDADE						
REFORMA E CONCLUSÃO DE OBRAS DO ANEXO PRM-RO						
ENDEREÇO: RUA PADRE CHIQUINHO			LOCAL: PORTO VELHO - RO			
USO DA EDIFICAÇÃO: INSTITUCIONAL			ZONEAMENTO: -	COEF. APROV.: -	TAXA DE OCUP.: -	
CONTEÚDO: DETALHES H7 E H8			ESCALA: INDICADA	DESENHO:		
COORDENADOR DE PROJETO: FRANCISCO MELEIRO NETO Coordenador de Projetos e Orçamentos - CPO / SEOSP			ARQUIVO ELETRÔNICO: HID-FLH 01 A 15.dwg			
			ETAPA DE PROJETO: PROJETO BÁSICO	DATA: 13/03/2025		
AUTOR(A) DO PROJETO: ENG. CIVIL RICARDO CURADO CREA: 5060903782/D-SP			PRANCHIA: HIDRÁULICO			
RESPONSÁVEL TÉCNICO PELA OBRA:			RESP. REVISÃO DO PROJETO:			
FIRMA RESPONSÁVEL PELO PROJETO/OBRA:			SITUAÇÃO: 			
ÁREAS:						
TERRENO (m²)	TÉRREO	1º PAV.	2º PAV.	SOTÃO	OCUPAÇÃO (%)	
2.534,71	1.548,90	1.404,32	417,57	191,83	61,10	
TOTAL EDIFICADO: 3.562,62 m²						
ESPAÇO RESERVADO PARA APROVAÇÃO:			ESPAÇO RESERVADO PARA APROVAÇÃO:			




Detalhe H9 - Isométrico
Escala 1:25

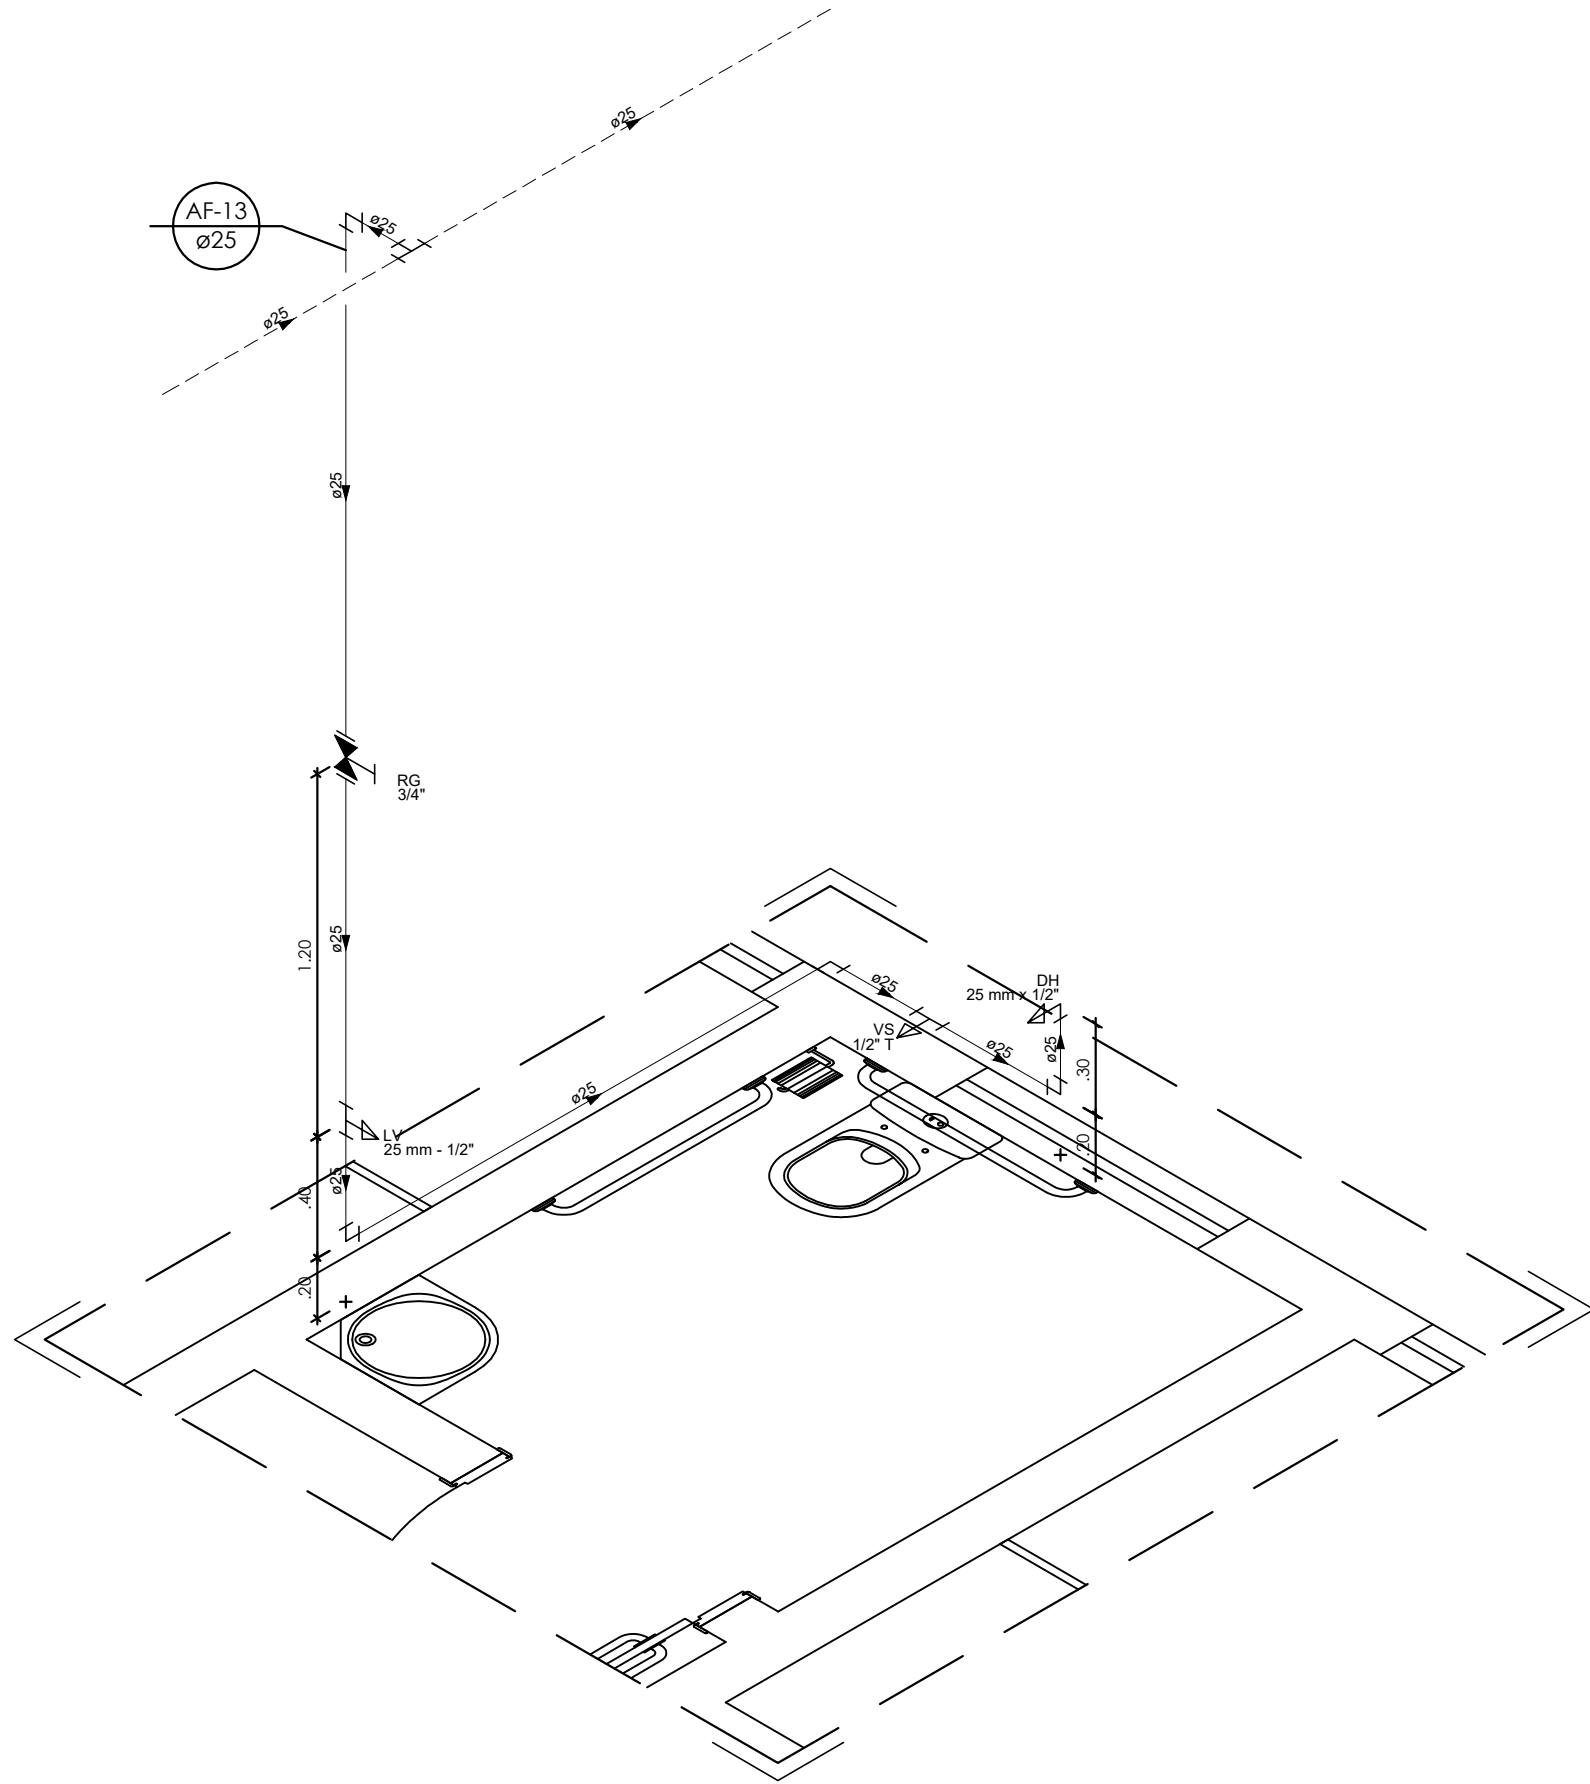

Detalhe H10 - Isométrico
Escala 1:25

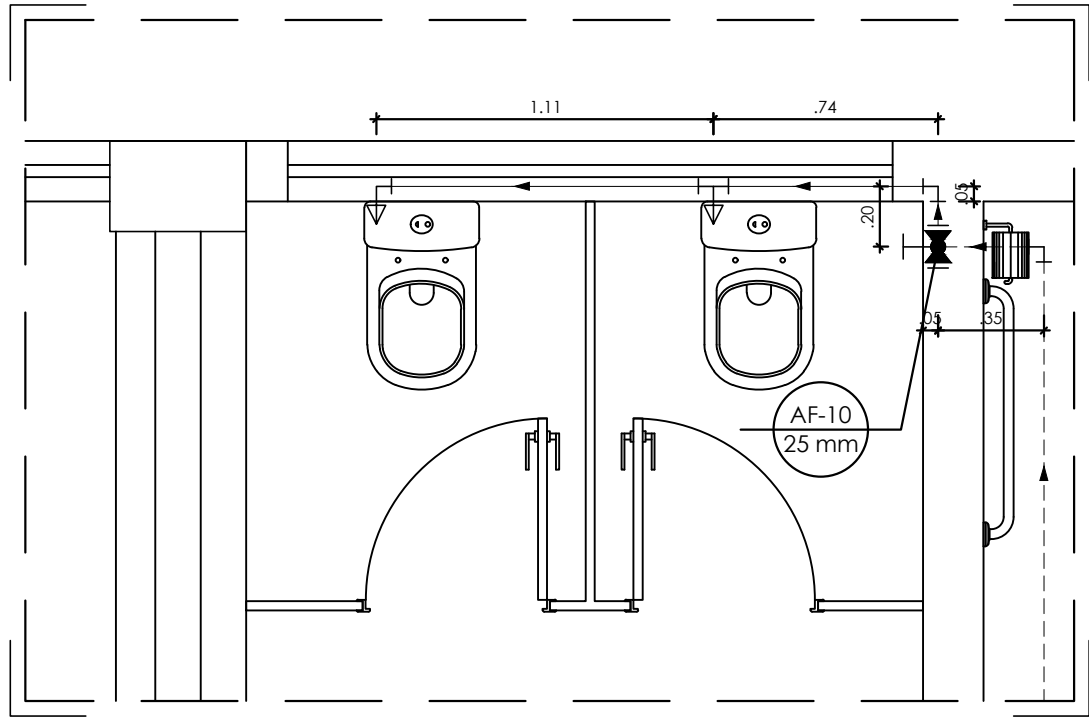

Detalhe H9 - Planta
Escala 1:25

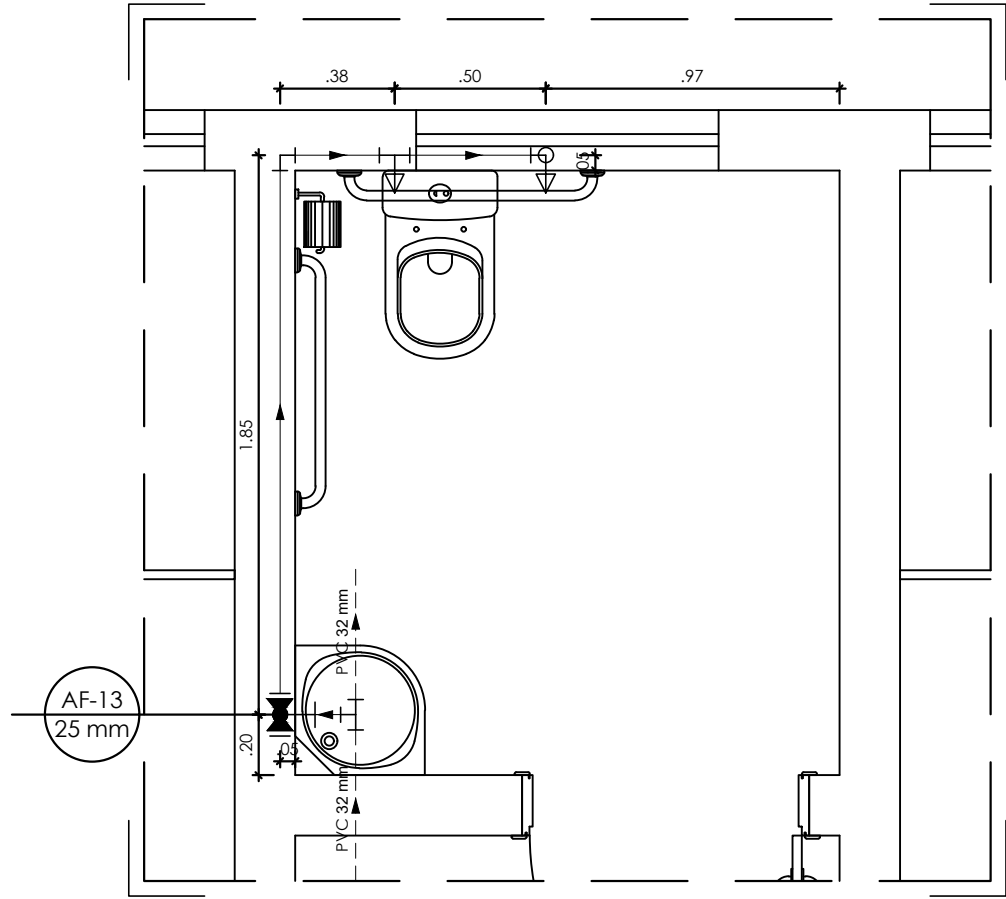

Detalhe H10 - Planta
Escala 1:25

LEGENDA

- Alimentador predial
- Hidrômetro
- Tubulação de alimentação
- Tubulação de alimentação (pelo piso)
- Tubulação de alimentação (pelo forro)
- Tubulação de rede de água fria (pelo parede)
- Tubulação de rede de água fria (pelo piso)
- Tubulação de rede de água fria (pelo forro)
- Tê PVC soldável
- Joelho PVC soldável
- Tê de redução PVC soldável
- Tê com redução lateral PVC soldável
- Coluna PVC soldável que sobe
- Coluna PVC soldável que desce
- Registro gaveta ABNT PVC soldável
- Ponto de utilização de água fria
- Derivação vertical em tê PVC soldável
- Derivação vertical em joelho PVC soldável
- Registro de Pressão com PVC soldável
- Registro de gaveta com canopla cromada
- Registro de gaveta bruto
- Valvula de retenção
- Indicação de coluna

OBSERVAÇÃO

- Para locação das louças seguir projeto arquitetônico




GOVERNO DO ESTADO DE RONDÔNIA
GOVERNO: MARCOS JOSÉ ROCHA DOS SANTOS

Nº FOLHA:

08/15


SECRETARIA DE ESTADO DE OBRAS E SERVIÇOS PÚBLICOS - SEOSP
SECRETÁRIO: ELIAS REZENDE DE OLIVEIRA

OBRA/UNIDADE					
REFORMA E CONCLUSÃO DE OBRAS DO ANEXO PRM-RO					
ENDEREÇO:	RUA PADRE CHIQUINHO		LOCAL:	PORTO VELHO - RO	
USO DA EDIFICAÇÃO:	INSTITUCIONAL		ZONEAMENTO:	COEF. APROV.:	TAXA DE OCUP.:
CONTEÚDO:			ESCALA:	INDICADA	DESENHO:
			ARQUIVO ELETRÔNICO HID-FLH 01 A 15.dwg		
COORDENADOR DE PROJETO:			ETAPA DE PROJETO:	DATA:	
FRANCISCO MELEIRO NETO Coordenador de Projetos e Orçamentos - CPO / SEOSP			PROJETO BÁSICO	13/03/2025	
AUTORIA DO PROJETO:			PRANCHIA:		
ENG. CIVIL RICARDO CURADO CREA: 5060903782/D-SP			HIDRÁULICO		
RESPONSÁVEL TÉCNICO PELA OBRA:			RESP. REVISÃO DO PROJETO:		
FIRMA RESPONSÁVEL PELO PROJETO/OBRA:			SITUAÇÃO:		
ÁREAS:			TERRENO (m²)		
TÉRREO			1º PAV.	2º PAV.	SOTÃO
2.534,71			1.548,90	1.404,32	417,57
TOTAL EDIFICADO: 3.562,62 m²			191,83	61,10	
ESPAÇO RESERVADO PARA APROVAÇÃO:			ESPAÇO RESERVADO PARA APROVAÇÃO:		
DECLARO QUE A APROVAÇÃO DO PROJETO NÃO IMPLICA NO RECONHECIMENTO PELA PREFEITURA DO DIREITO DE PROPRIEDADE DO TERRENO.					

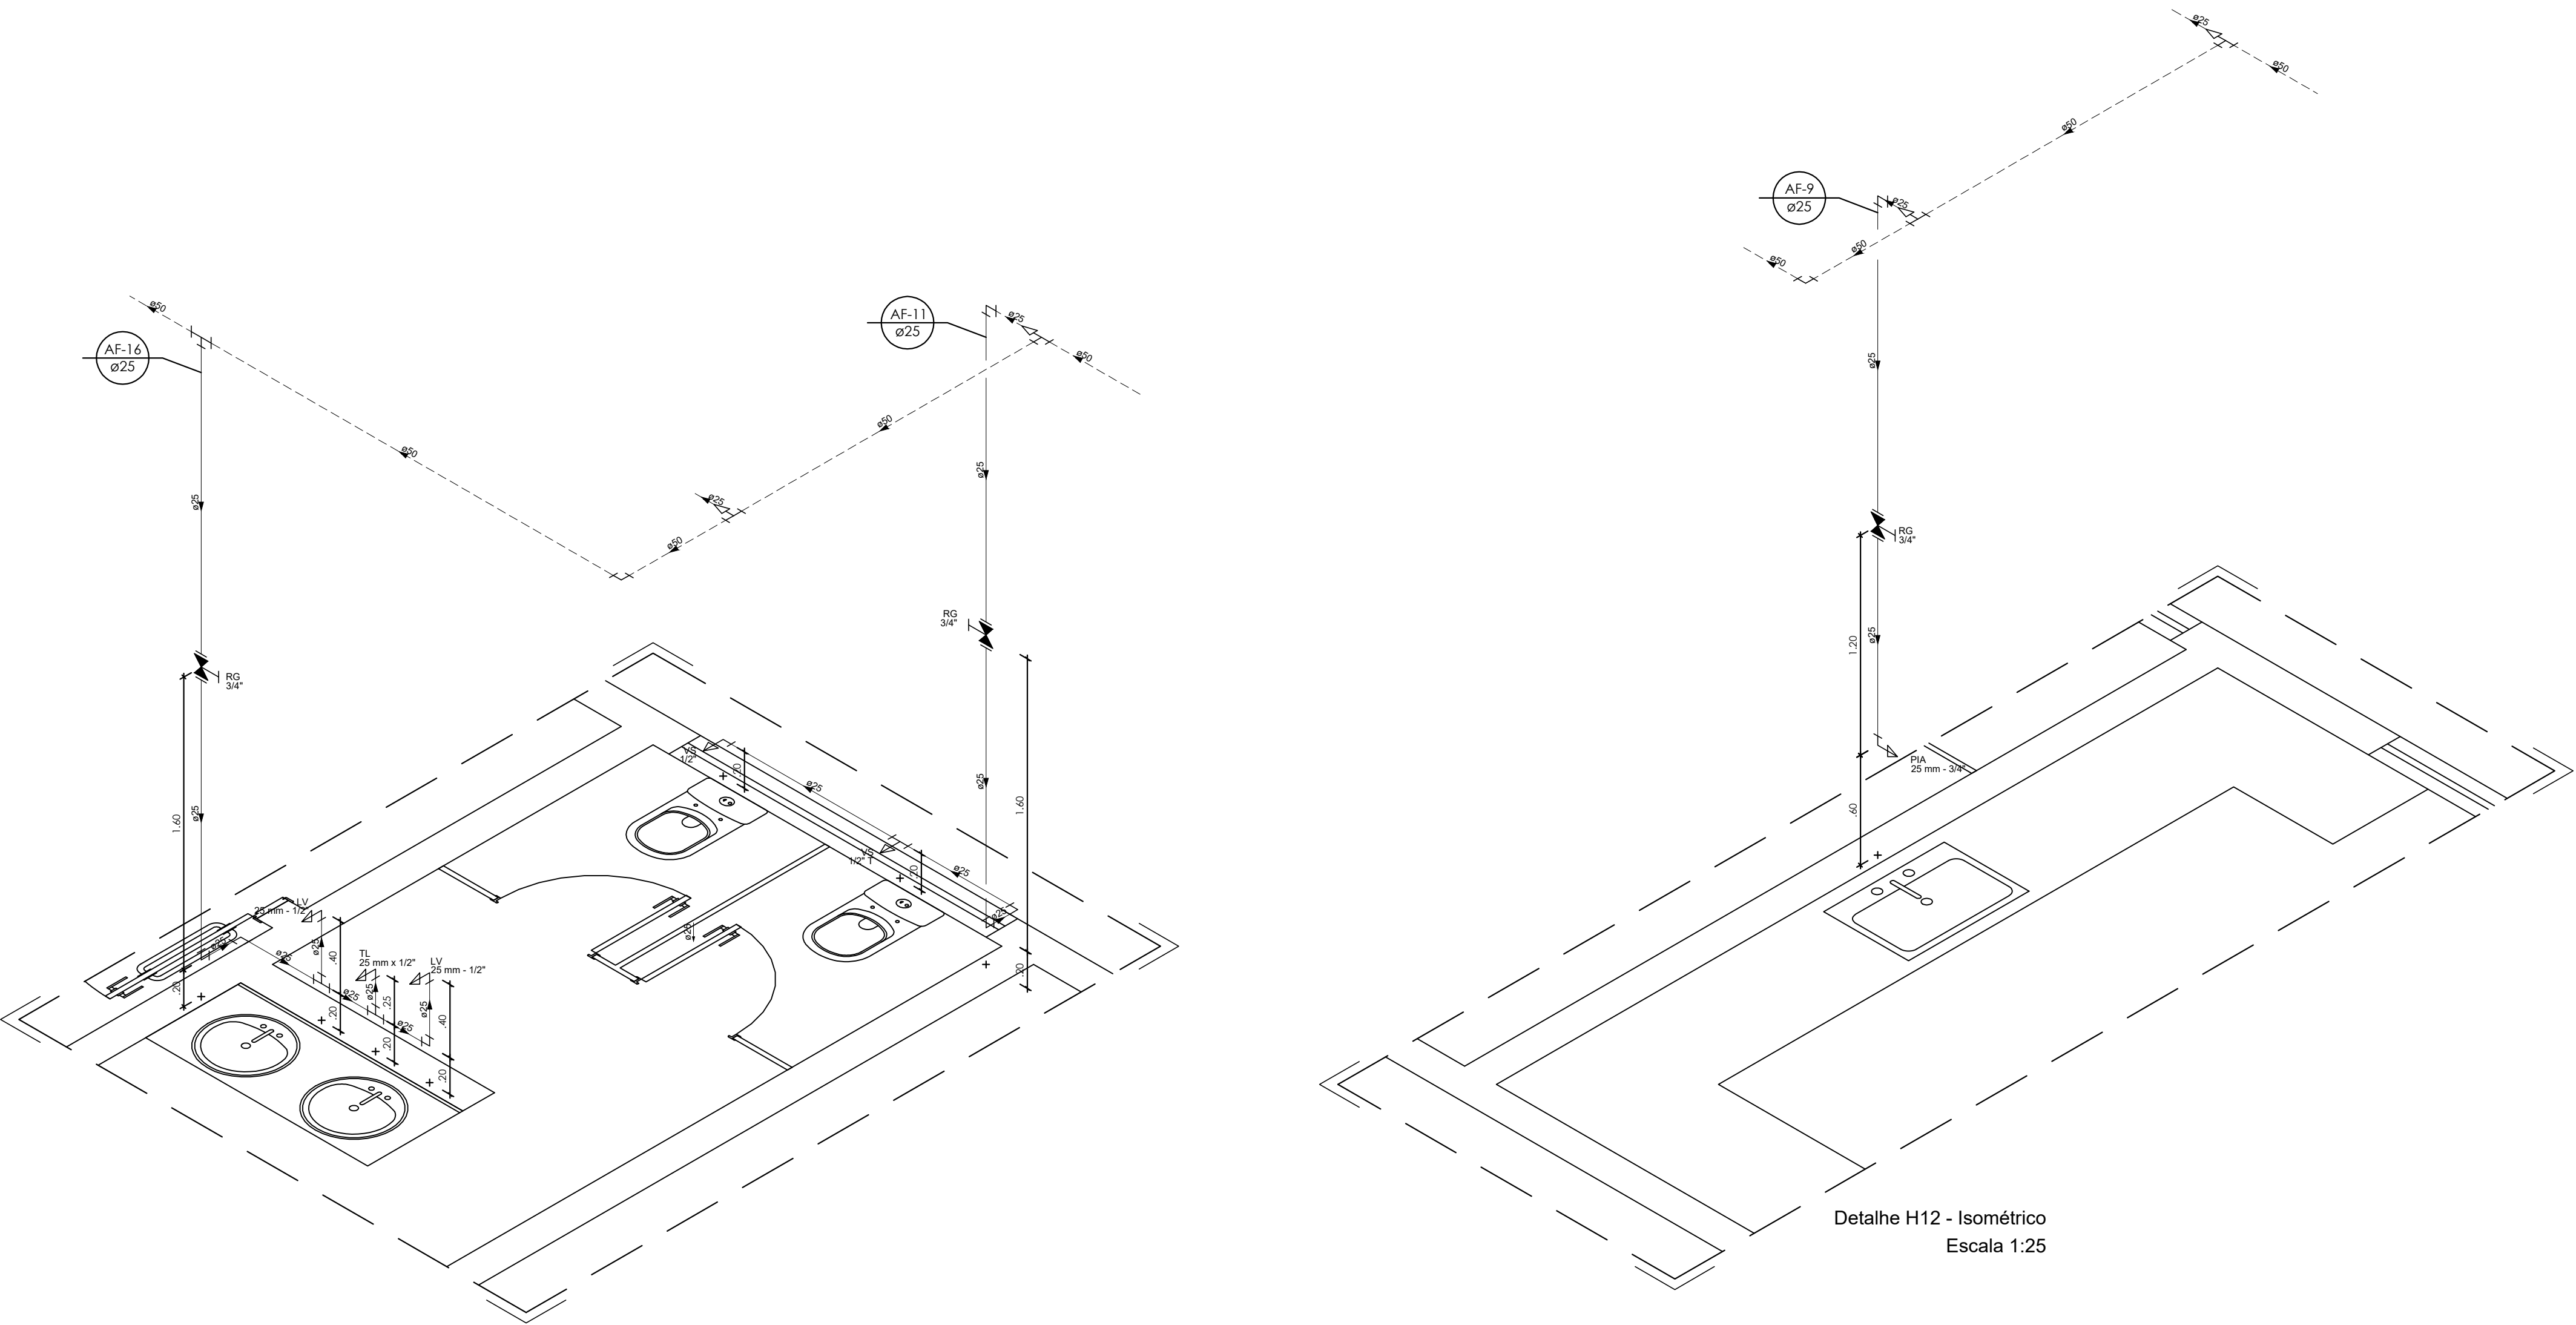


Detalhe H11 - Isométrico
Escala 1:25

Detalhe H12 - Isométrico
Escala 1:25

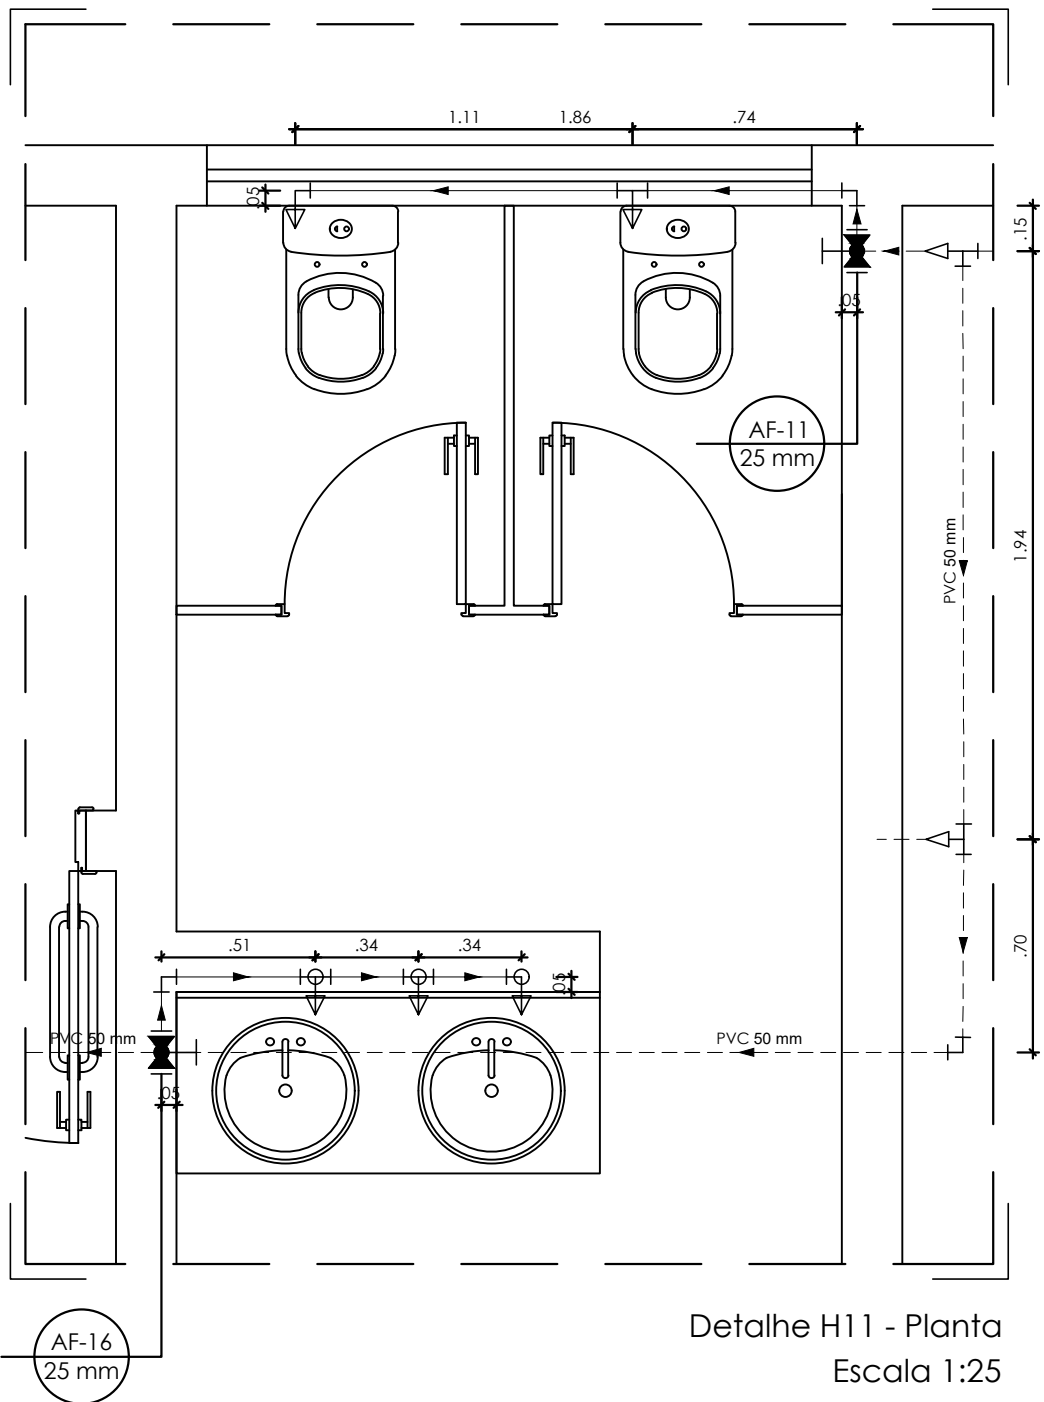

Detalhe H11 - Planta
Escala 1:25

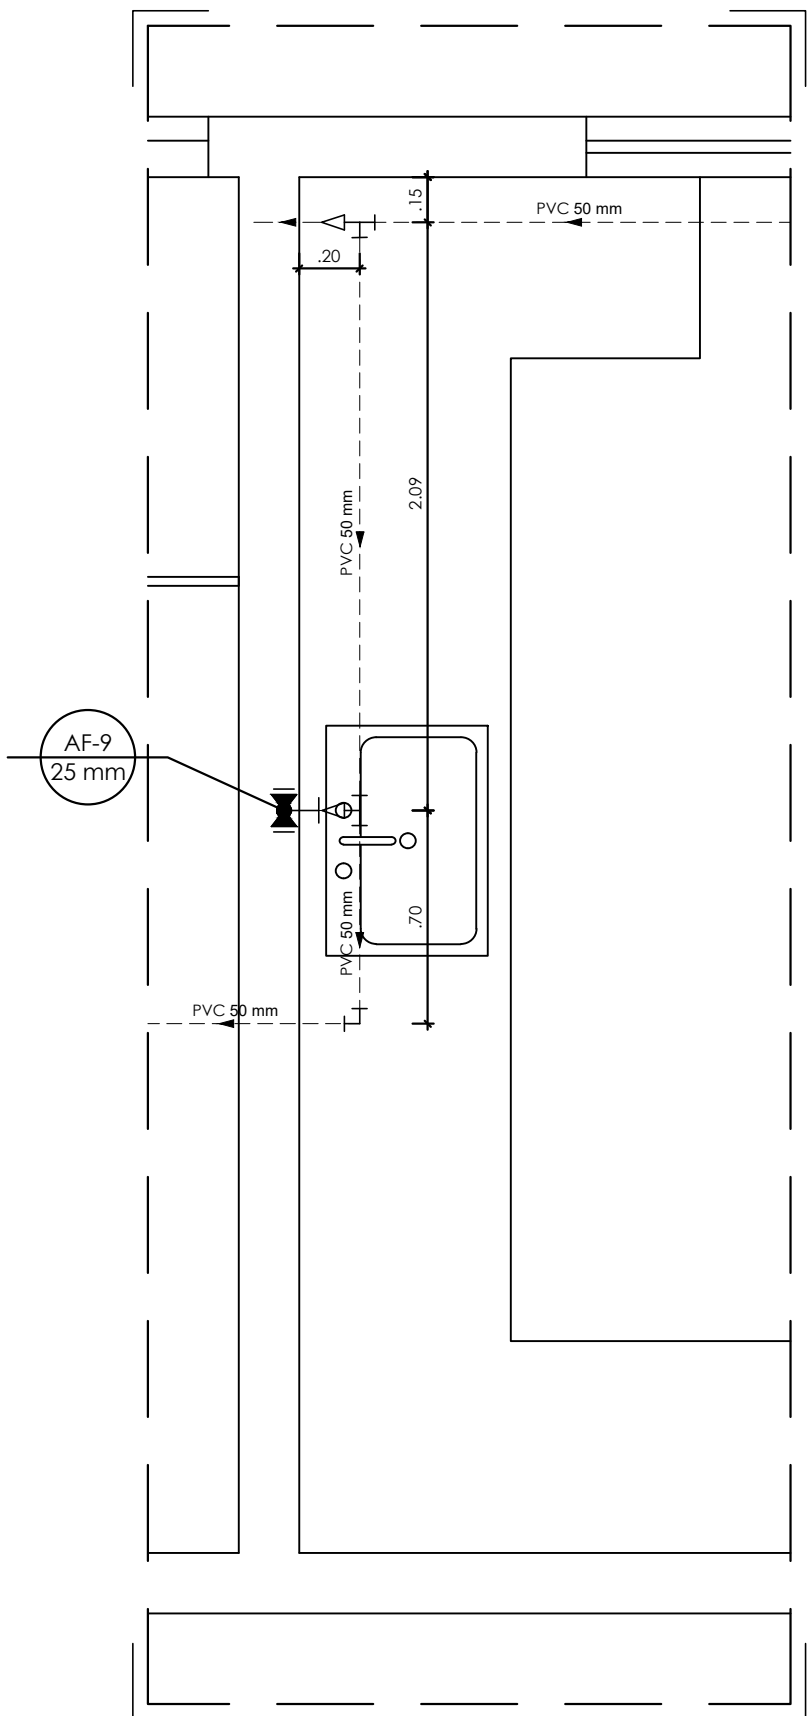

Detalhe H12 - Planta
Escala 1:25


LEGENDA

- Alimentador predial
- Hidrômetro
- Tubulação de alimentação
- Tubulação de alimentação (pelo piso)
- Tubulação de alimentação (pelo forro)
- Tubulação de rede de água fria (pelo parede)
- Tubulação de rede de água fria (pelo piso)
- Tubulação de rede de água fria (pelo forro)
- Tê PVC soldável
- Joelho PVC soldável
- Tê de redução PVC soldável
- Tê com redução lateral PVC soldável
- Coluna PVC soldável que sobe
- Coluna PVC soldável que desce
- Registro gaveta ABNT PVC soldável
- Ponto de utilização de água fria
- Derivação vertical em tê PVC soldável
- Derivação vertical em joelho PVC soldável
- Registro de Pressão com PVC soldável
- Registro de gaveta com canopla cromada
- Registro de gaveta bruto
- Valvula de retenção
- Indicação de coluna


OBSERVAÇÃO

- Para locação das louças seguir projeto arquitetônico


 GOVERNO DO ESTADO DE RONDÔNIA GOVERNO: MARCOS JOSÉ ROCHA DOS SANTOS		Nº FOLHA: 09/15	
SECRETARIA DE ESTADO DE OBRAS E SERVIÇOS PÚBLICOS - SEOSP SECRETÁRIO: ELIAS REZENDE DE OLIVEIRA			
REFORMA E CONCLUSÃO DE OBRAS DO ANEXO PRM-RO			
ENDEREÇO: RUA PADRE CHIQUINHO		LOCAL: PORTO VELHO - RO	
USO DA EDIFICAÇÃO: INSTITUCIONAL		ZONAMENTO: - COEF APROV.: - TAXA DE OCUP.: -	
CONTEÚDO: DETALHES H11 E H12		ESCALA: INDICADA DESENHO: ARQUIVO ELETRÔNICO: HID-FLH 01 A 15.dwg	
COORDENADOR DE PROJETO: FRANCISCO MELEIRO NETO Coordenador de Projetos e Orçamentos - CPO / SEOSP		ETAPA DE PROJETO: PROJETO BÁSICO DATA: 13/03/2025	
AUTORIA DO PROJETO: ENG. CIVIL RICARDO CURADO CREA: 5060903782/D-SP		PRANCHIA: HIDRÁULICO	
RESPONSÁVEL TÉCNICO PELA OBRA:		RESPOSTA REVISÃO DO PROJETO:	
FIRMA RESPONSÁVEL PELO PROJETO/OBRA:		SITUAÇÃO: 	
ÁREAS: TERRENO (m²) 2.534,71		TÉRREO 1.548,90	
1º PAV. 1.404,32		2º PAV. 417,57	
SOTÃO 191,83		OCUPAÇÃO (%) 61,10	
TOTAL EDIFICADO: 3.562,62 m²			
ESPAÇO RESERVADO PARA APROVAÇÃO:		ESPAÇO RESERVADO PARA APROVAÇÃO:	
DECLARO QUE A APROVAÇÃO DO PROJETO NÃO IMPLICA NO RECONHECIMENTO PELA PREFEITURA DO DIREITO DE PROPRIEDADE DO TERRENO.			

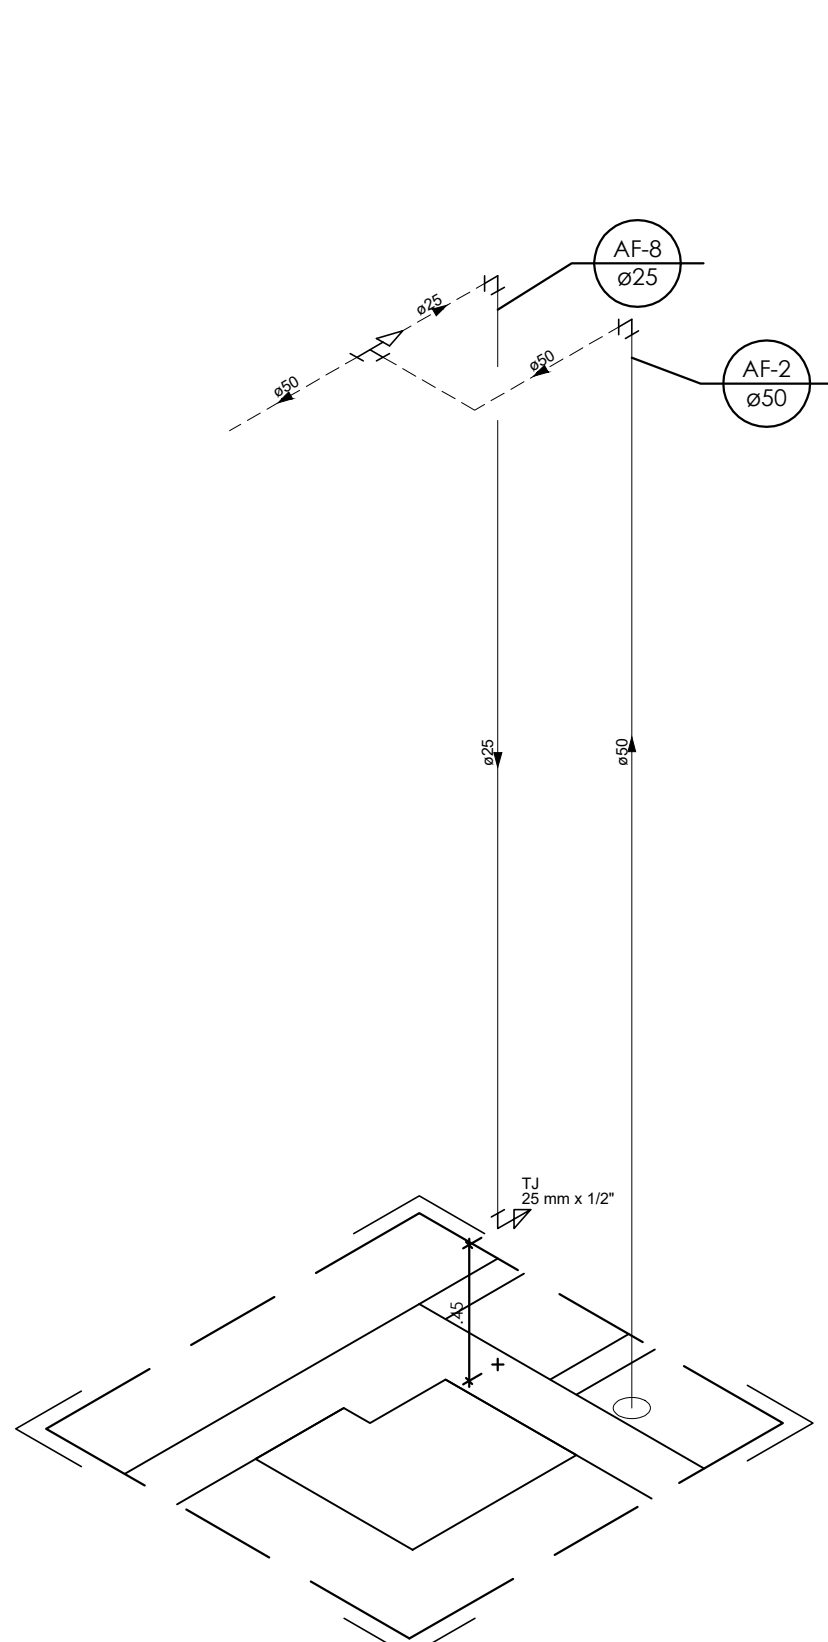


Detalhe H13 - Isométrico
Escala 1:25

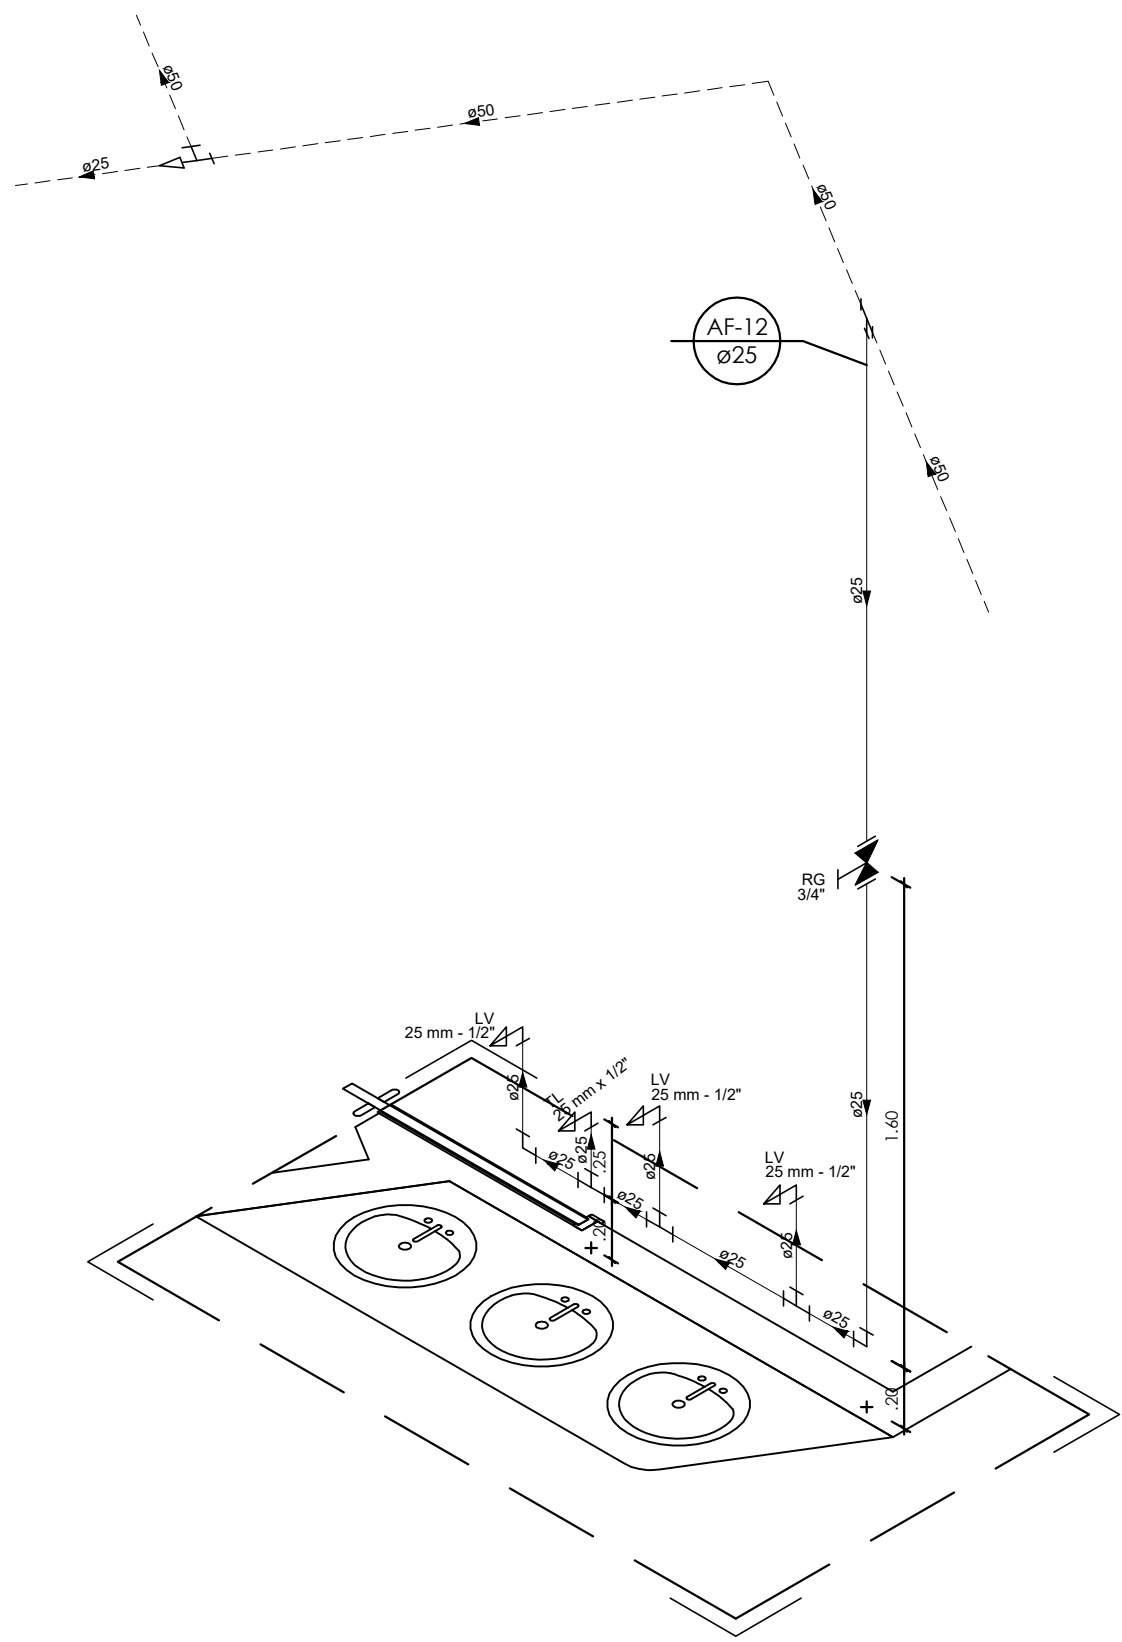


Detalhe H14 - Isométrico
Escala 1:25

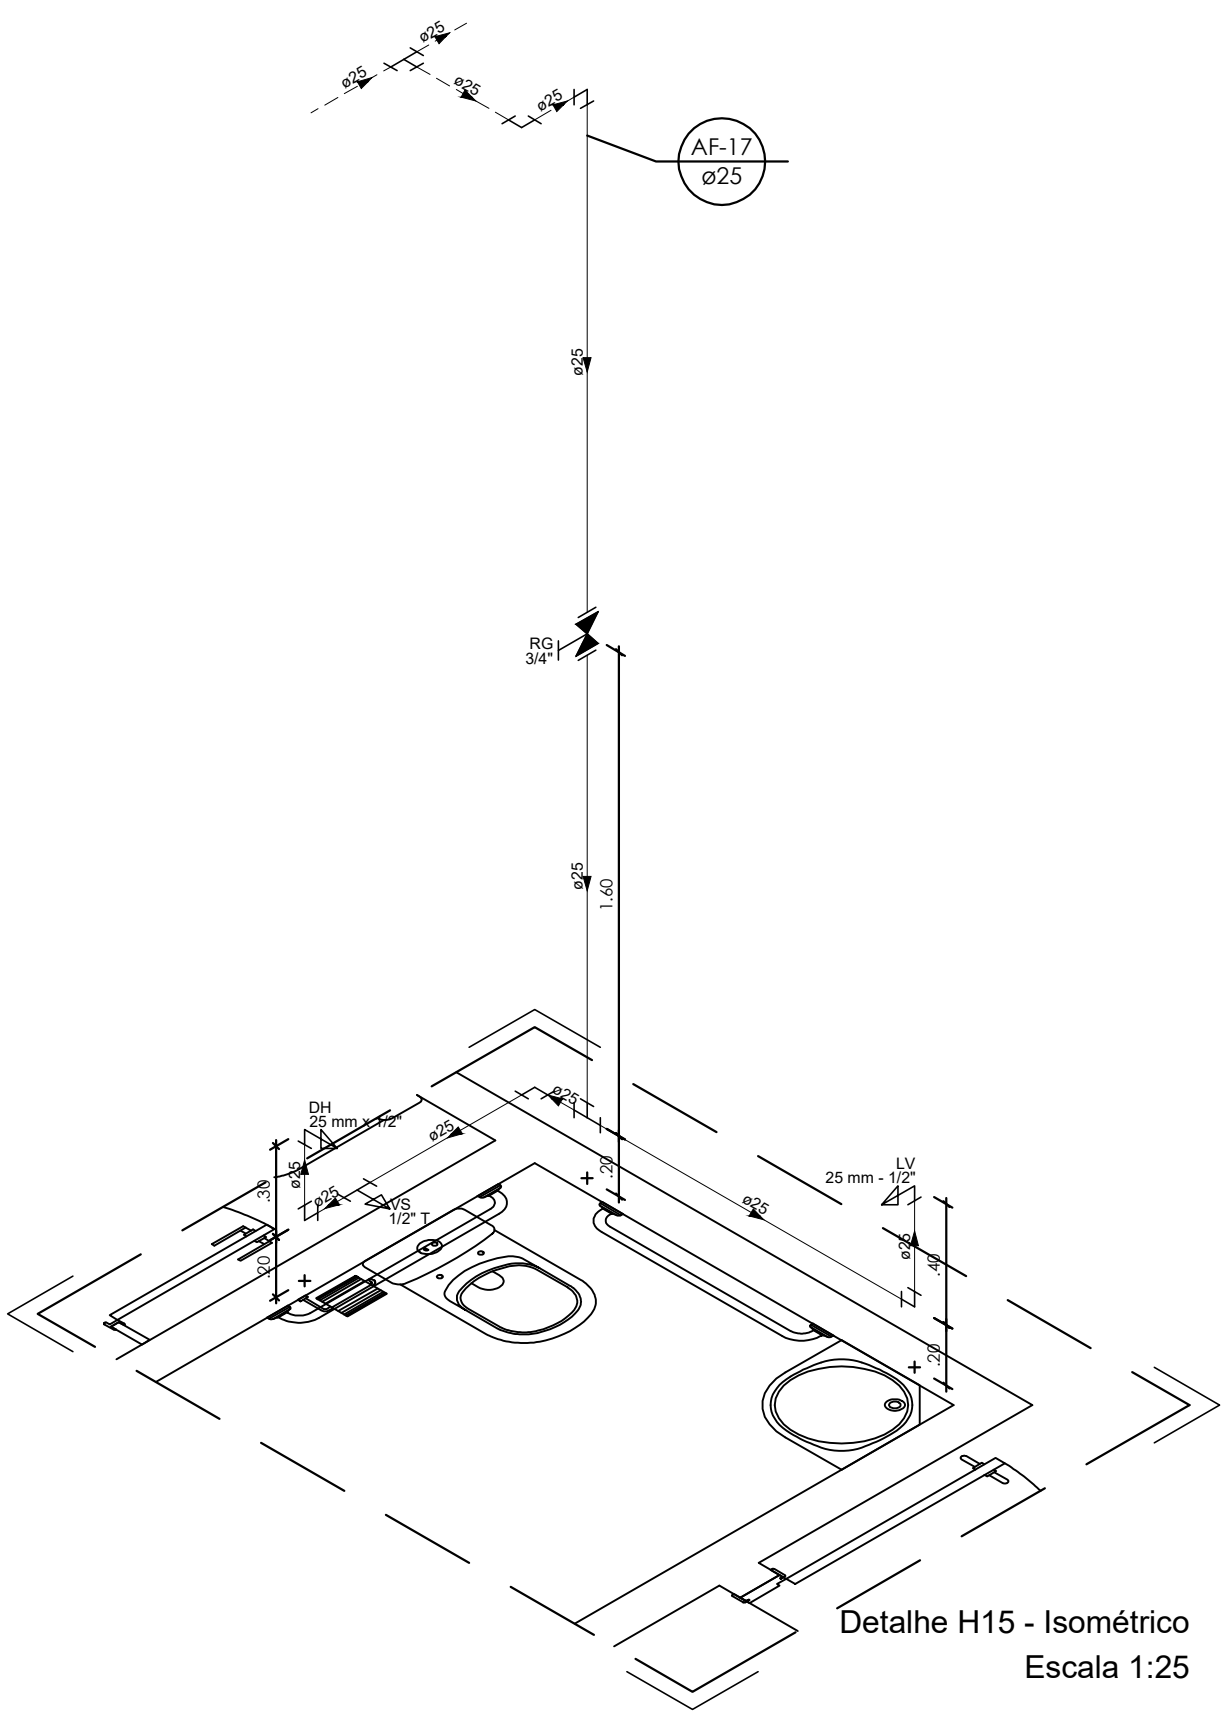


Detalhe H15 - Isométrico
Escala 1:25

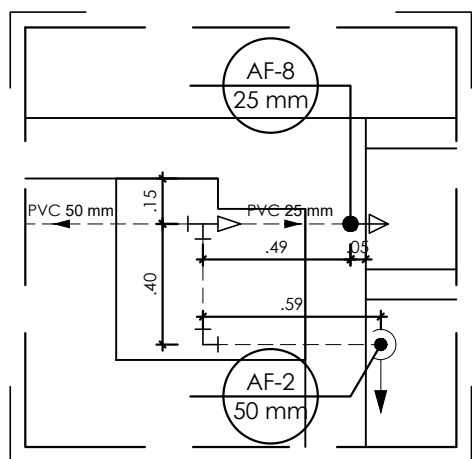

Detalhe H13 - Planta
Escala 1:25

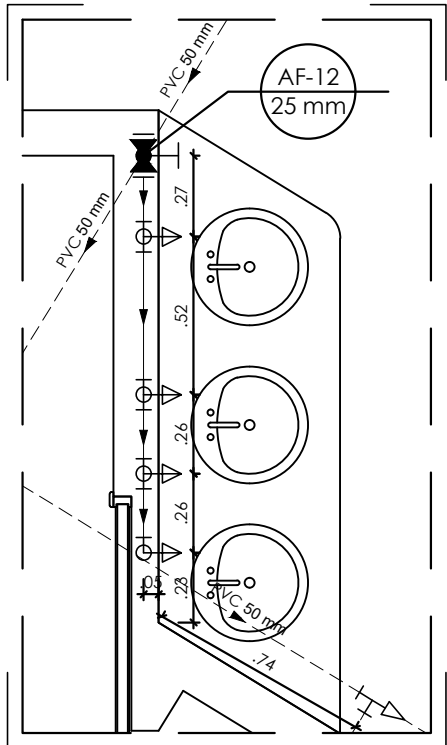

Detalhe H14 - Planta
Escala 1:25

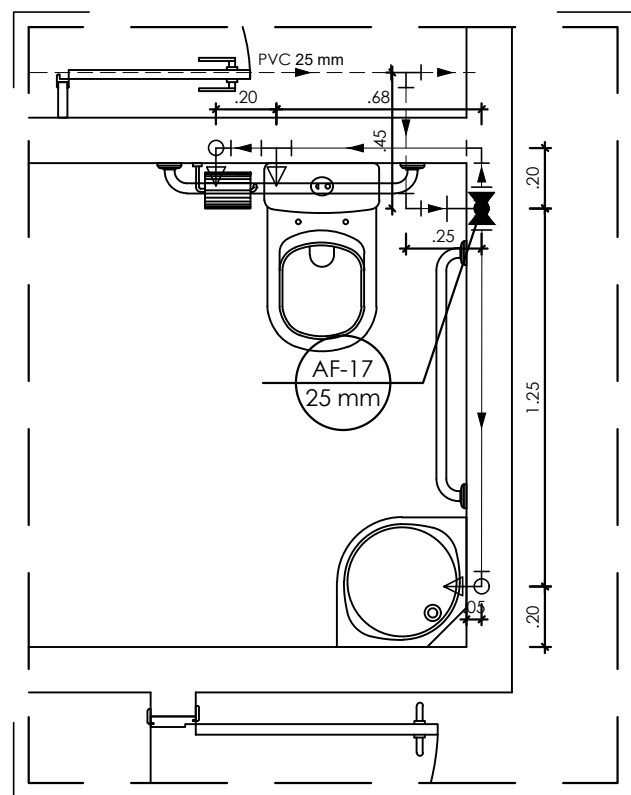

Detalhe H15 - Planta
Escala 1:25

LEGENDA

- Alimentador predial
- Hidrômetro
- Tubulação de alimentação
- Tubulação de alimentação (pelo piso)
- Tubulação de alimentação (pelo forro)
- Tubulação de rede de água fria (pelo parede)
- Tubulação de rede de água fria (pelo piso)
- Tubulação de rede de água fria (pelo forro)
- Tê PVC soldável
- Joelho PVC soldável
- Tê de redução PVC soldável
- Tê com redução lateral PVC soldável
- Coluna PVC soldável que sobe
- Coluna PVC soldável que desce
- Registro gaveta ABNT PVC soldável
- Ponto de utilização de água fria
- Derivação vertical em tê PVC soldável
- Derivação vertical em joelho PVC soldável
- Registro de Pressão com PVC soldável
- Registro de gaveta com canopla cromada
- Registro de gaveta bruto
- Valvula de retenção
- Indicação de coluna

OBSERVAÇÃO

- Para locação das louças seguir projeto arquitetônico




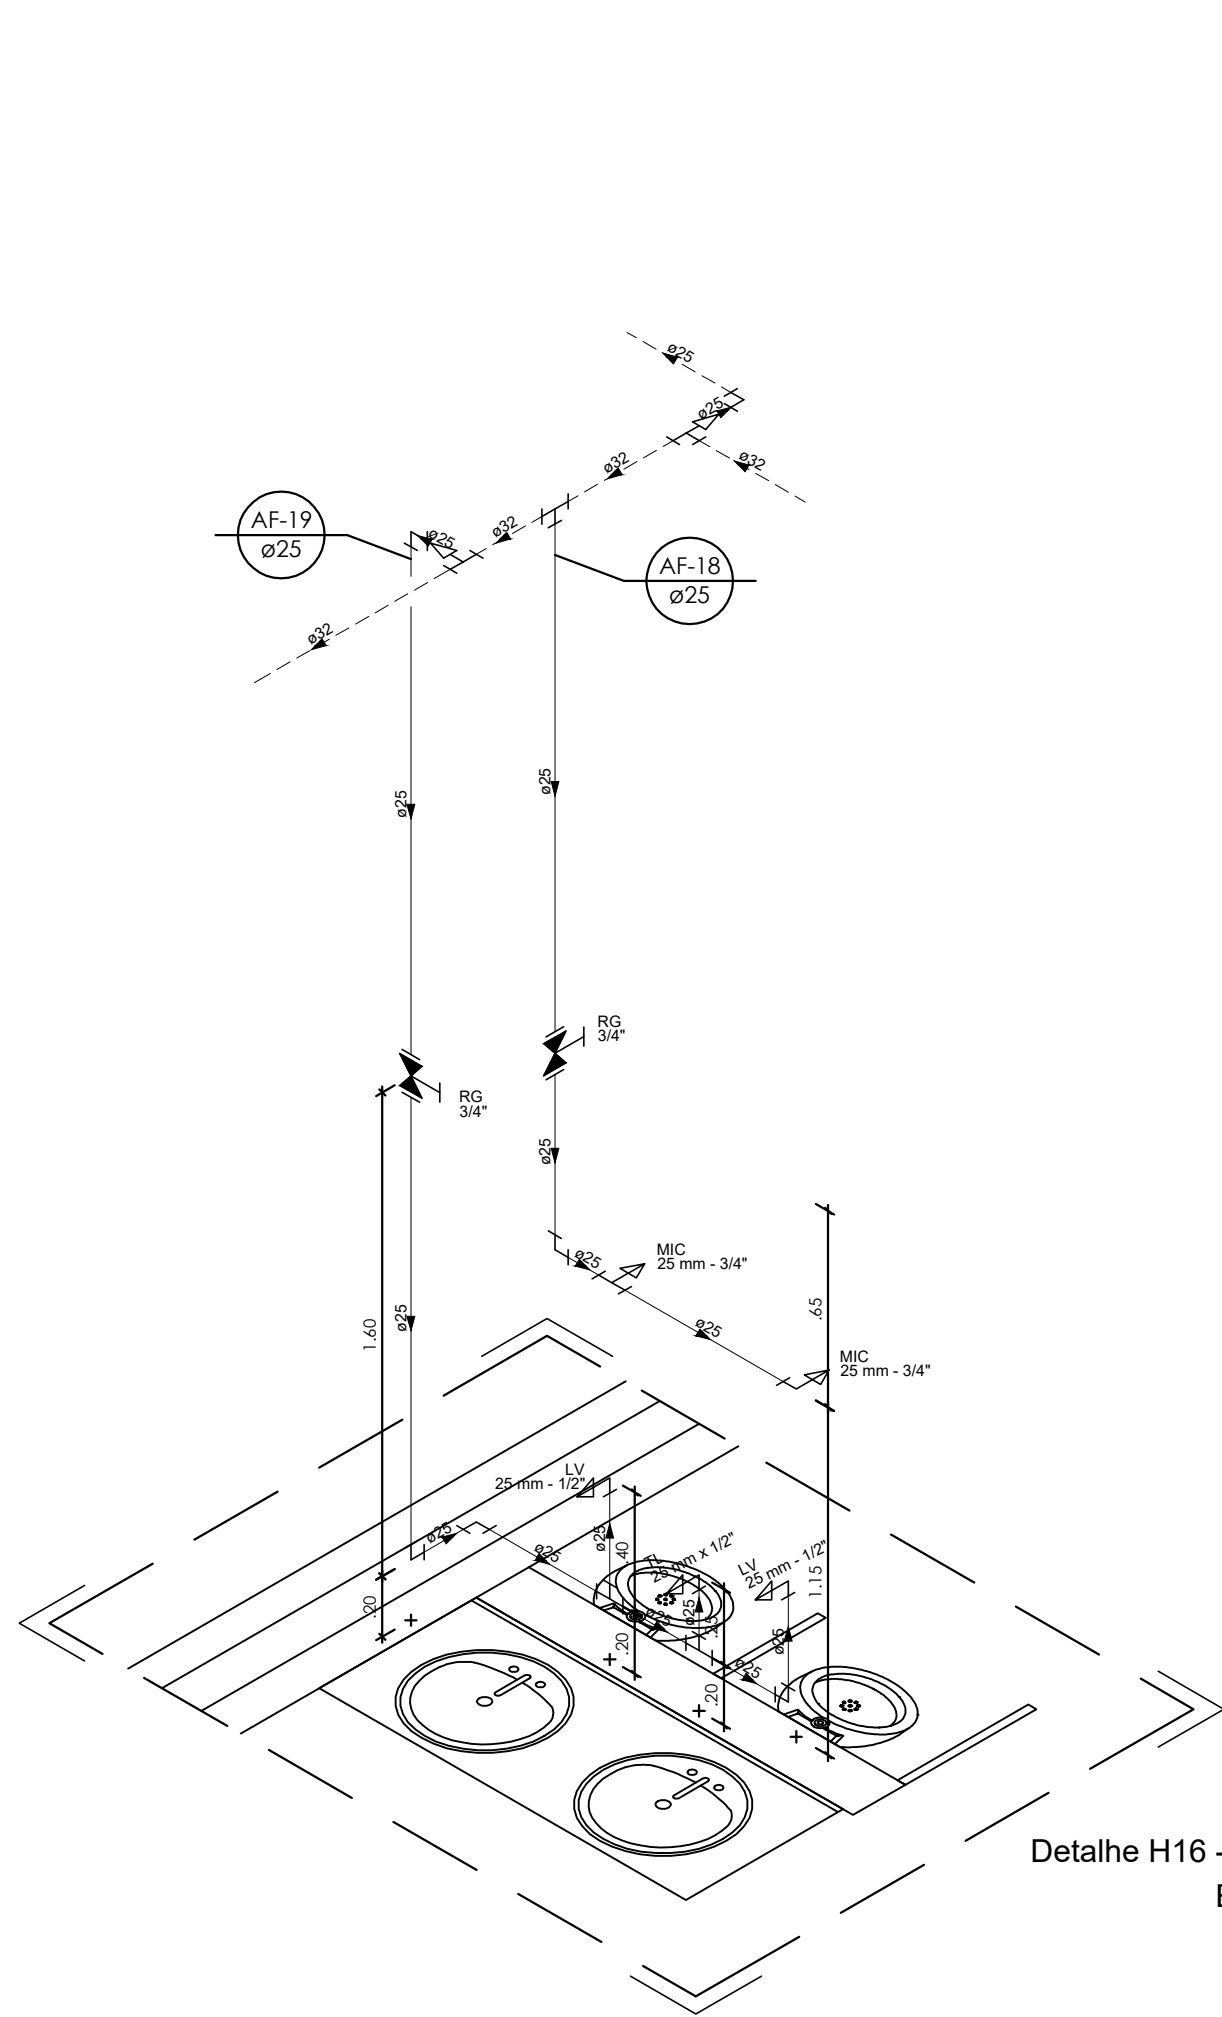
GOVERNO DO ESTADO DE RONDÔNIA
GOVERNO: MARCOS JOSÉ ROCHA DOS SANTOS

Nº FOLHA:


10/15

SECRETARIA DE ESTADO DE OBRAS E SERVIÇOS PÚBLICOS - SEOSP
SECRETÁRIO: ELIAS REZENDE DE OLIVEIRA


OBRA/UNIDADE									
REFORMA E CONCLUSÃO DE OBRAS DO ANEXO PRM-RO									
ENDEREÇO: RUA PADRE CHIQUINHO			LOCAL: PORTO VELHO - RO						
USO DA EDIFICAÇÃO: INSTITUCIONAL			ZONEAMENTO: -		COEF. APROV.: -	TAXA DE OCUP.: -			
CONTEÚDO: DETALHES H13, H14 E H15			ESCALA: INDICADA		DESENHO:				
			ARQUIVO ELETRÔNICO: HID-FLH 01 A 15.dwg						
			ETAPA DE PROJETO: PROJETO BÁSICO		DATA: 13/03/2025				
COORDENADOR DE PROJETO: FRANCISCO MELEIRO NETO Coordenador de Projetos e Orçamentos - CPO / SEOSP			PRANCHETA: HIDRÁULICO						
AUTORIA() DO PROJETO: ENG. CIVIL RICARDO CURADO CREA: 5060903782/D-SP			RESP. REVISÃO DO PROJETO:						
RESPONSÁVEL TÉCNICO PELA OBRA:			SITUAÇÃO:						
FIRMA RESPONSÁVEL PELO PROJETO/OBRA:									
ÁREAS:									
TERRENO (m²)	TÉRREO	1º PAV.					2º PAV.	SOTÃO	OCUPAÇÃO (%)
2.534,71	1.548,90	1.404,32					417,57	191,83	61,10
TOTAL EDIFICADO: 3.562,62 m²									
ESPAÇO RESERVADO PARA APROVAÇÃO:			ESPAÇO RESERVADO PARA APROVAÇÃO:						




Detalhe H16 - Isométrico
Escala 1:25

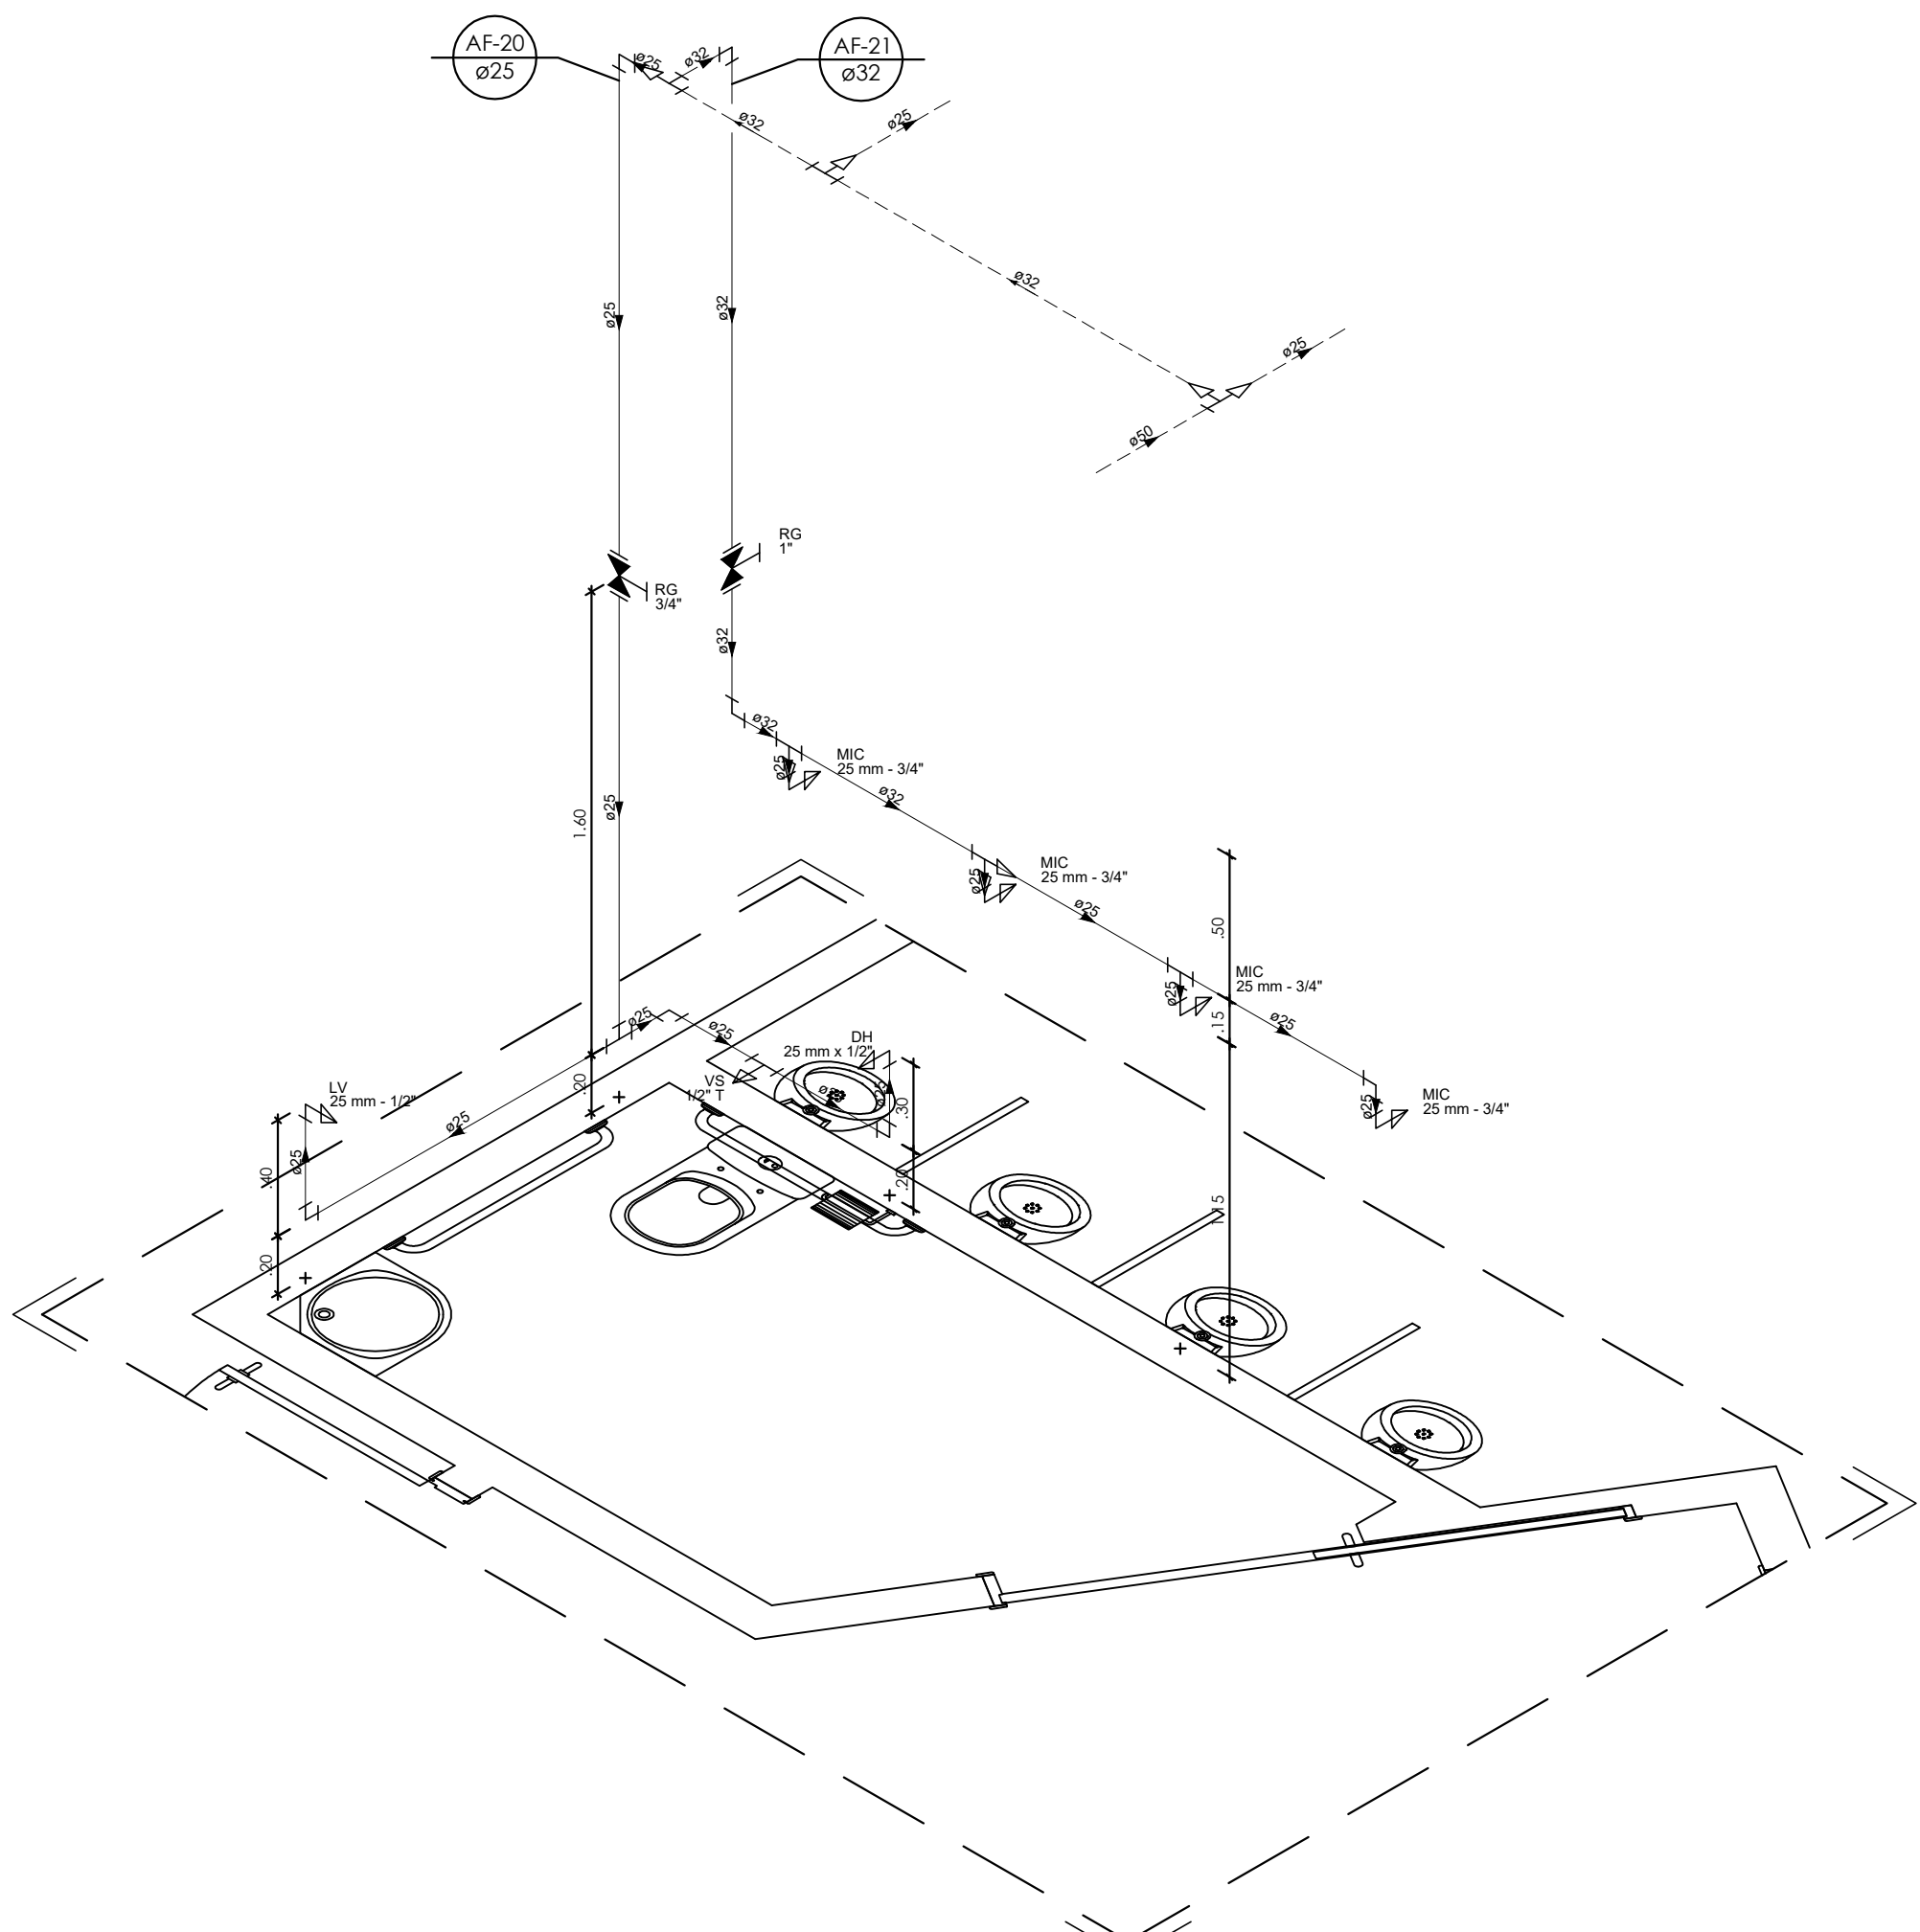

Detalhe H17 - Isométrico
Escala 1:25

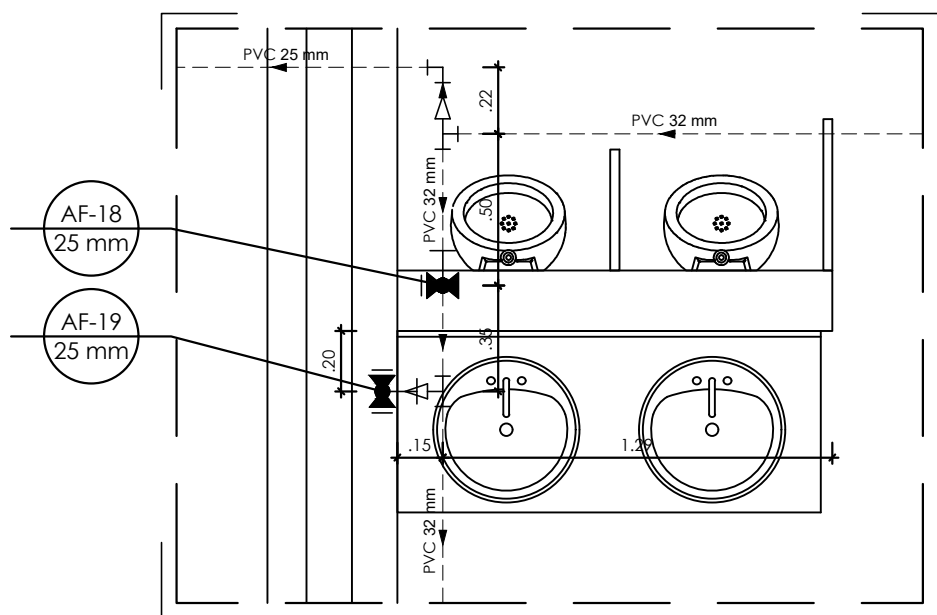

Detalhe H16 - Planta
Escala 1:25

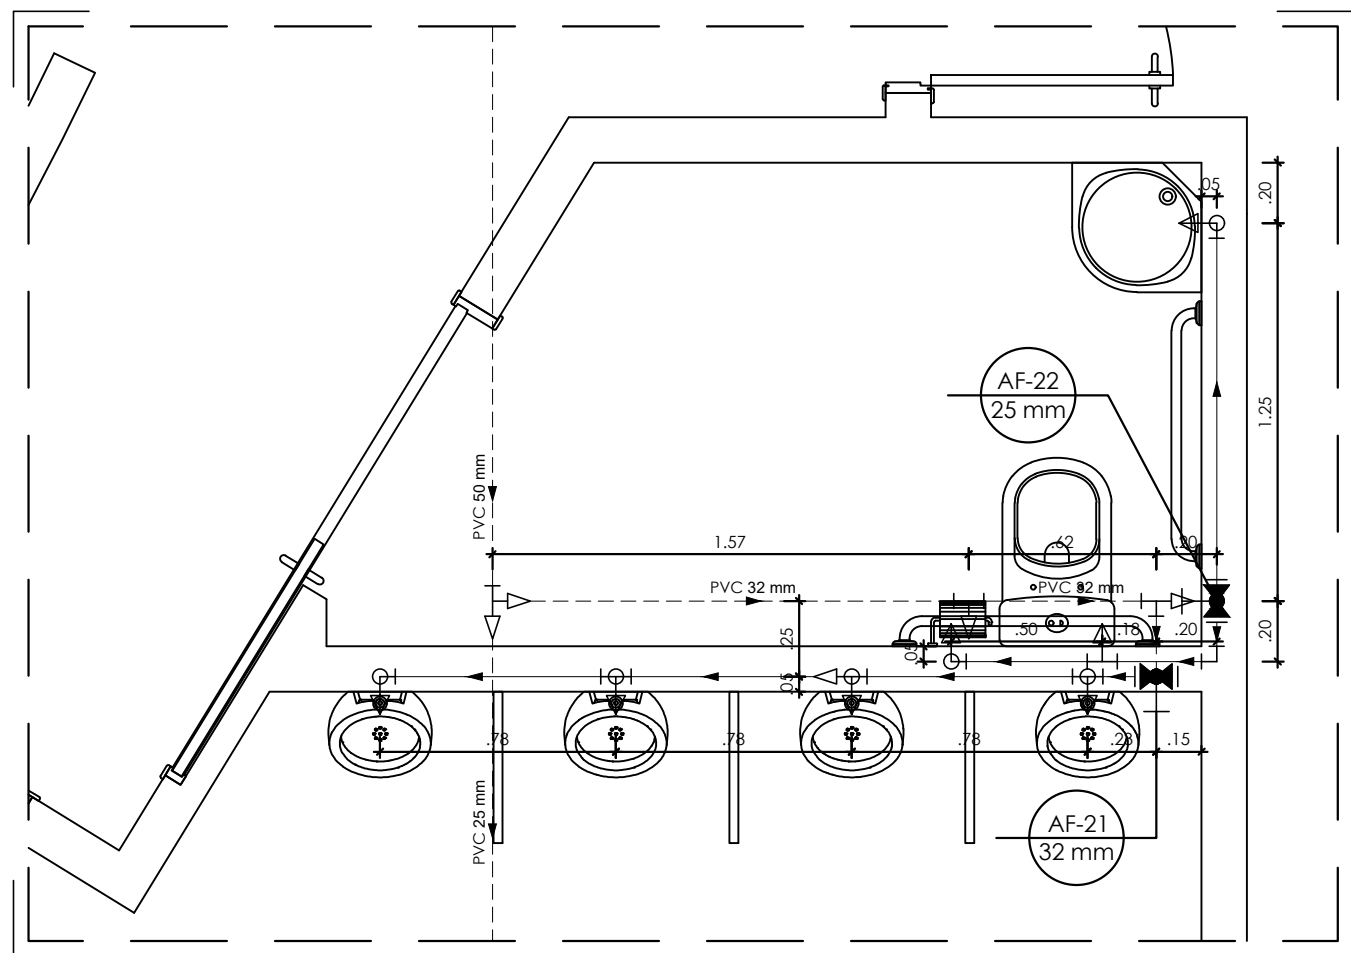

Detalhe H17 - Planta
Escala 1:25

LEGENDA

- Alimentador predial
- Hidômetro
- Tubulação de alimentação
- Tubulação de alimentação (pelo piso)
- Tubulação de alimentação (pelo forro)
- Tubulação de rede de água fria (pelo parede)
- Tubulação de rede de água fria (pelo piso)
- Tubulação de rede de água fria (pelo forro)
- Tê PVC soldável
- Joelho PVC soldável
- Tê de redução PVC soldável
- Tê de redução lateral PVC soldável
- Coluna PVC soldável que sobe
- Coluna PVC soldável que desce
- Registro gaveta ABNT PVC soldável
- Ponto de utilização de água fria
- Derivação vertical em tê PVC soldável
- Derivação vertical em joelho PVC soldável
- Registro de Pressão com PVC soldável
- Registro de gaveta com canopla cromada
- Registro de gaveta bruto
- Valvula de retenção
- Indicação de coluna

OBSERVAÇÃO

- Para locação das louças seguir projeto arquitetônico




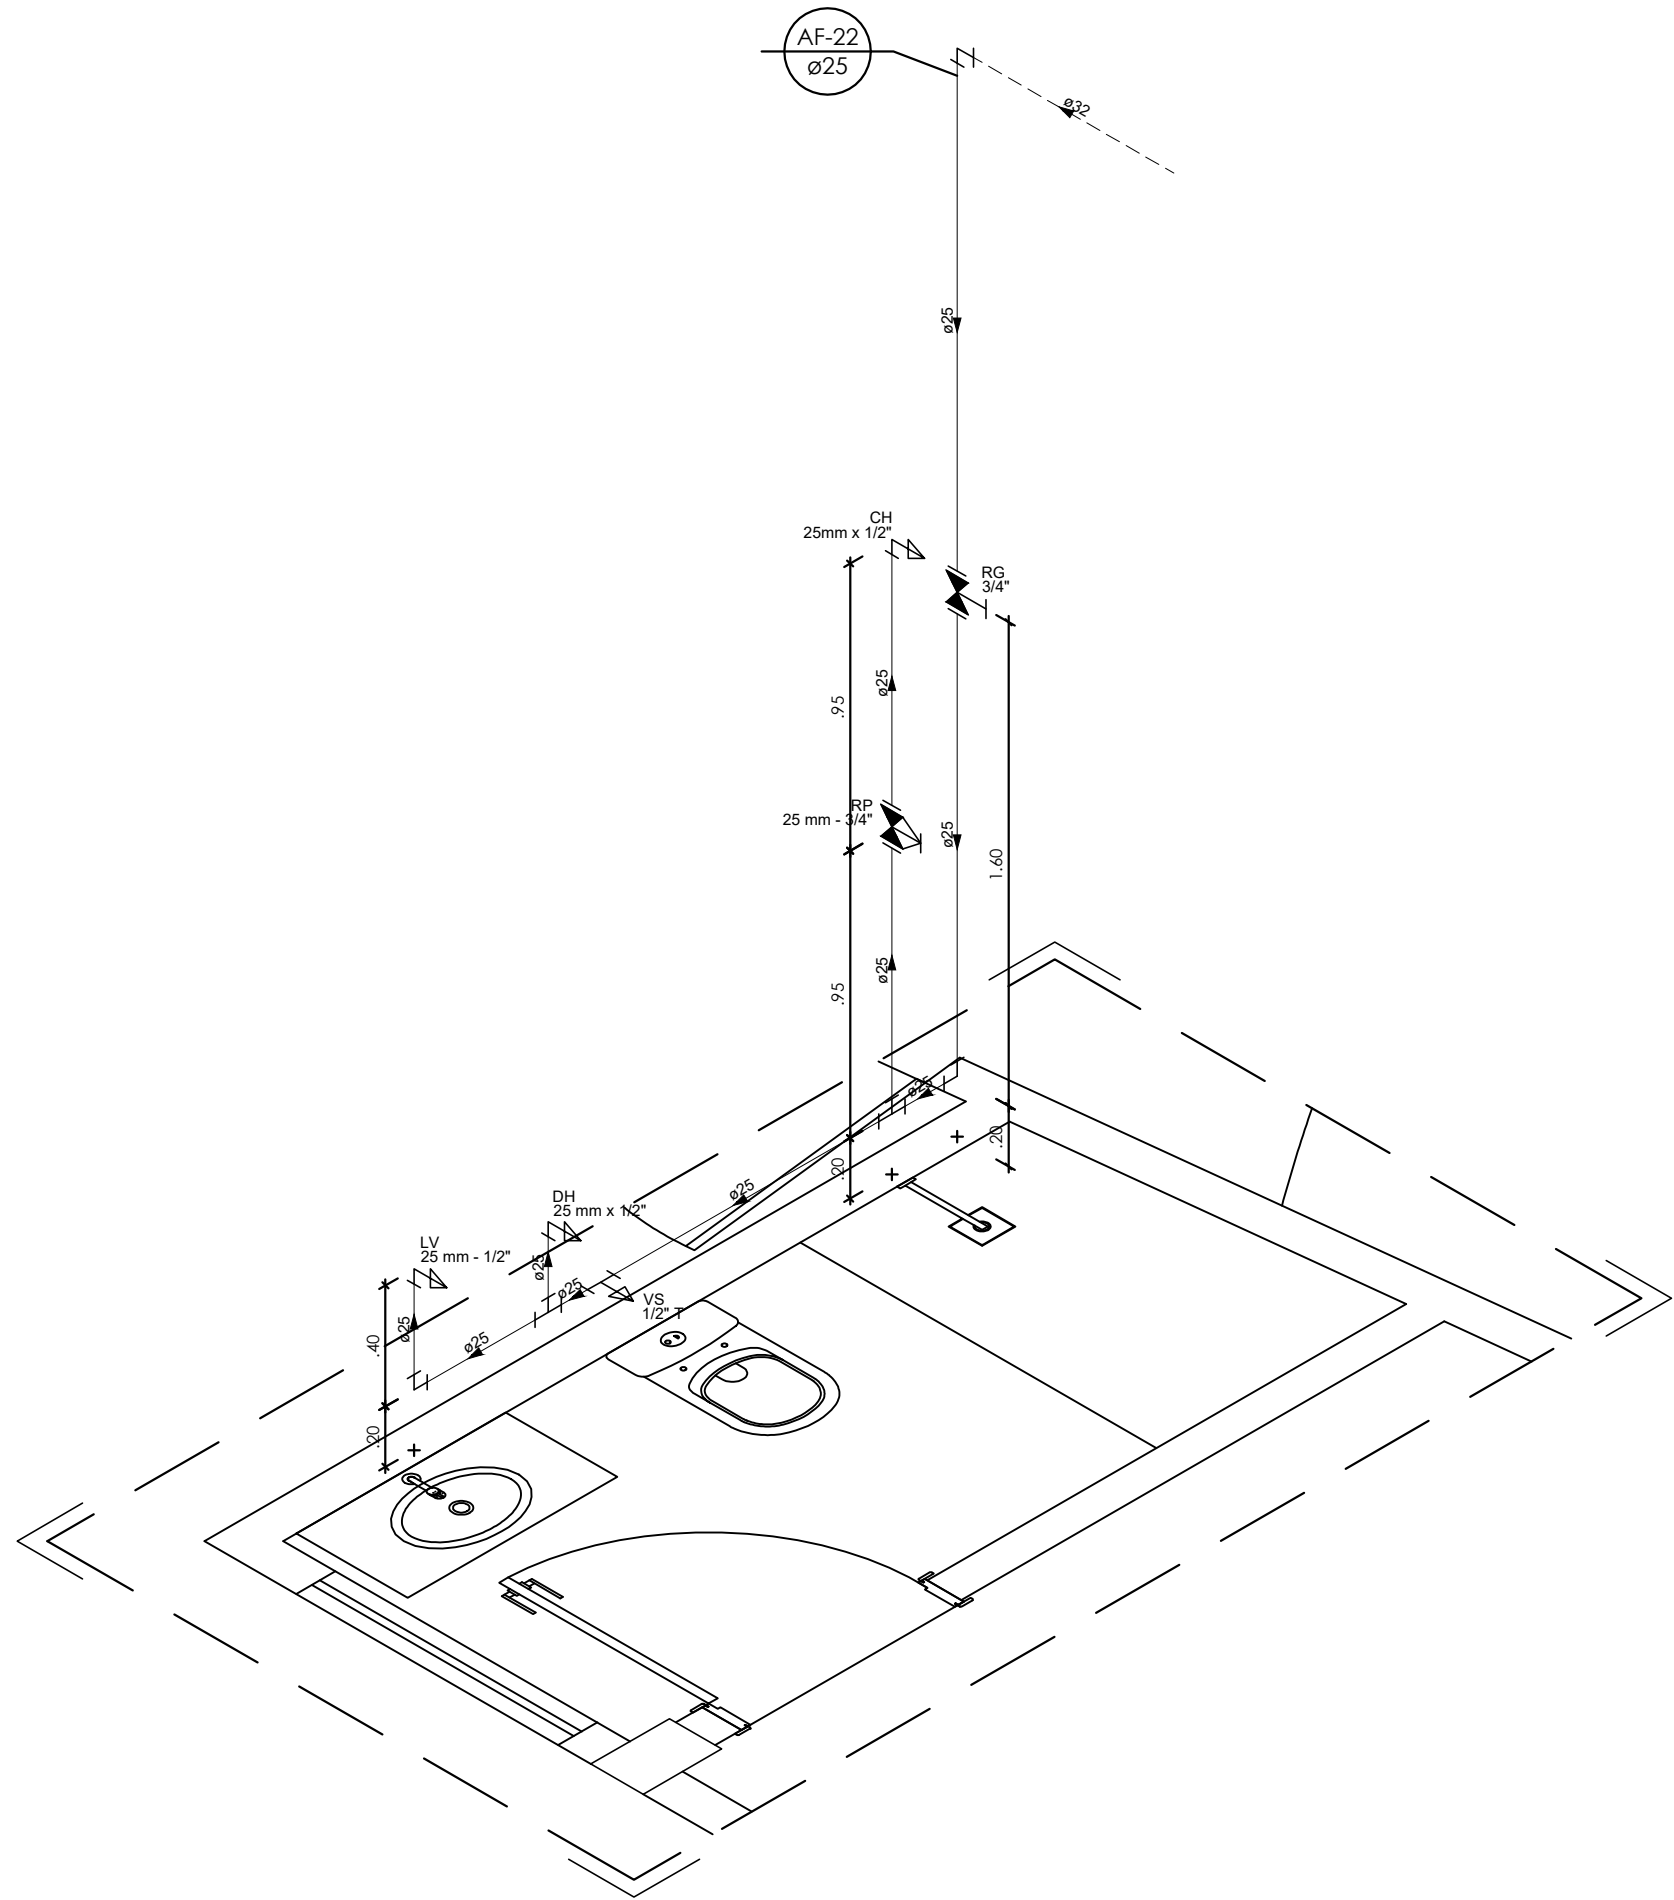
GOVERNO DO ESTADO DE RONDÔNIA
GOVERNO: MARCOS JOSÉ ROCHA DOS SANTOS

Nº FOLHA:


11/15

SECRETARIA DE ESTADO DE OBRAS E SERVIÇOS PÚBLICOS - SEOSP
SECRETÁRIO: ELIAS REZENDE DE OLIVEIRA


OBRA/UNIDADE						
REFORMA E CONCLUSÃO DE OBRAS DO ANEXO PRM-RO						
ENDEREÇO: RUA PADRE CHIQUINHO			LOCAL: PORTO VELHO - RO			
USO DA EDIFICAÇÃO: INSTITUCIONAL			ZONEAMENTO: -		COEF APROV.: -	
					TAXA DE OCUP.: -	
CONTEÚDO: DETALHES H16 E H17			ESCALA: INDICADA		DESENHO:	
			ARQUIVO ELETRÔNICO: HID-FLH 01 A 15.dwg			
COORDENADOR DE PROJETO: FRANCISCO MELEIRO NETO Coordenador de Projetos e Orçamentos - CPO / SEDSP			ETAPA DE PROJETO:		DATA:	
			PROJETO BÁSICO		13/03/2025	
AUTORIA) DO PROJETO: FRANCISCO MELEIRO NETO Coordenador de Projetos e Orçamentos - CPO / SEDSP			FRANCHA:			
			HIDRÁULICO			
RESPONSÁVEL TÉCNICO PELA OBRA:			RESP. REVISÃO DO PROJETO:			
FIRMA RESPONSÁVEL PELO PROJETO/OBRA:			SITUAÇÃO:			
						
ÁREAS:						
TERRENO (m²)	TÉRREO	1º PAV.	2º PAV.	SOTÃO	OCUPAÇÃO (%)	
2.534,71	1.548,90	1.404,32	417,57	191,83	61,10	
TOTAL EDIFICADO: 3.562,62 m²						
ESPAÇO RESERVADO PARA APROVAÇÃO:			ESPAÇO RESERVADO PARA APROVAÇÃO:			




Detalhe H18 - Isométrico
Escala 1:25

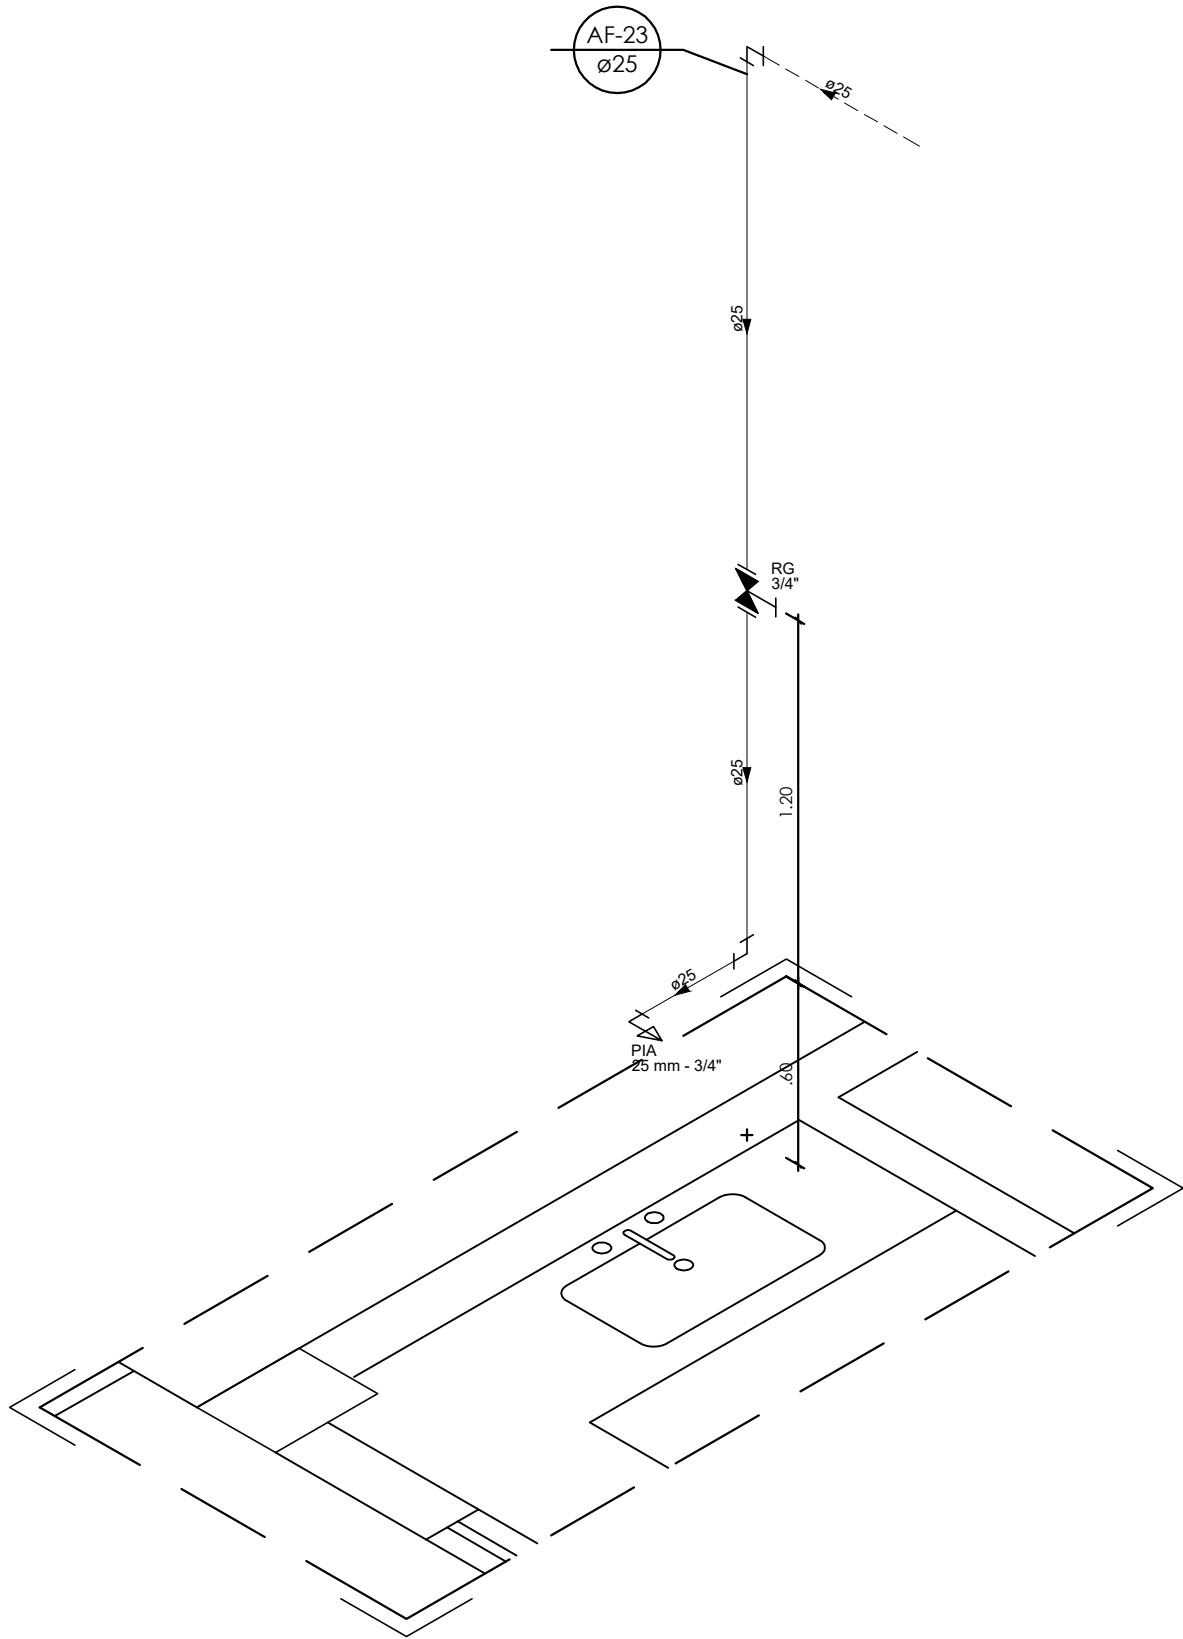

Detalhe H19 - Isométrico
Escala 1:25

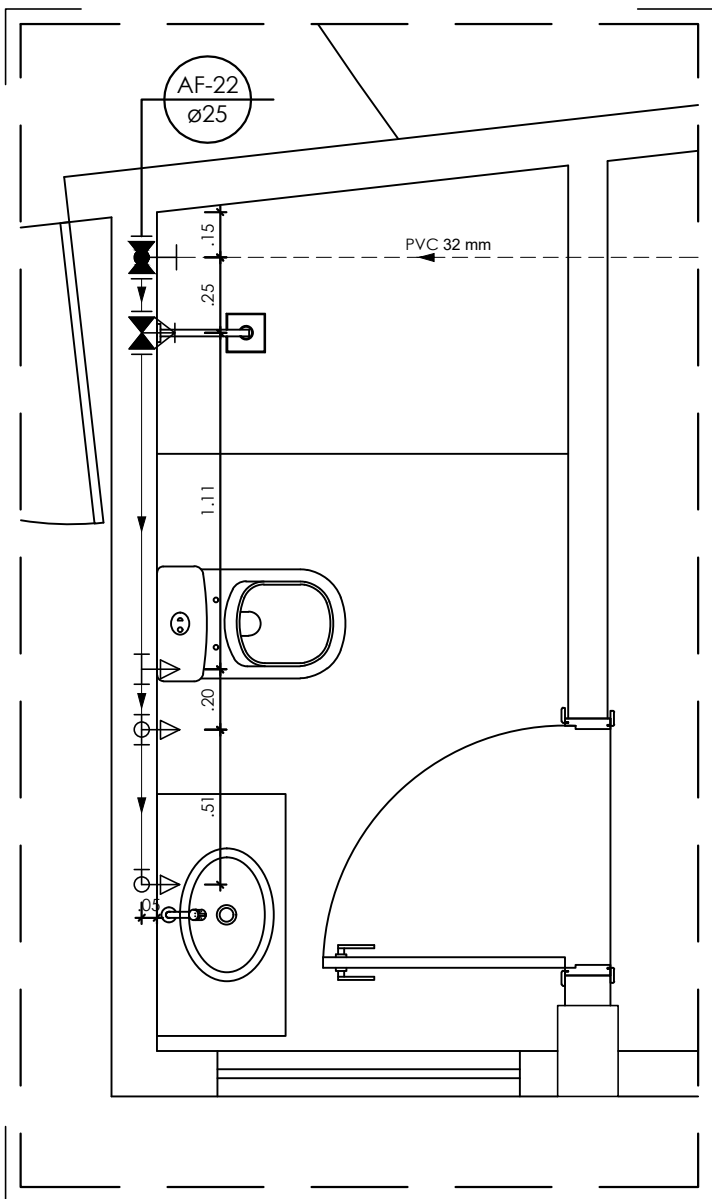

Detalhe H18 - Planta
Escala 1:25

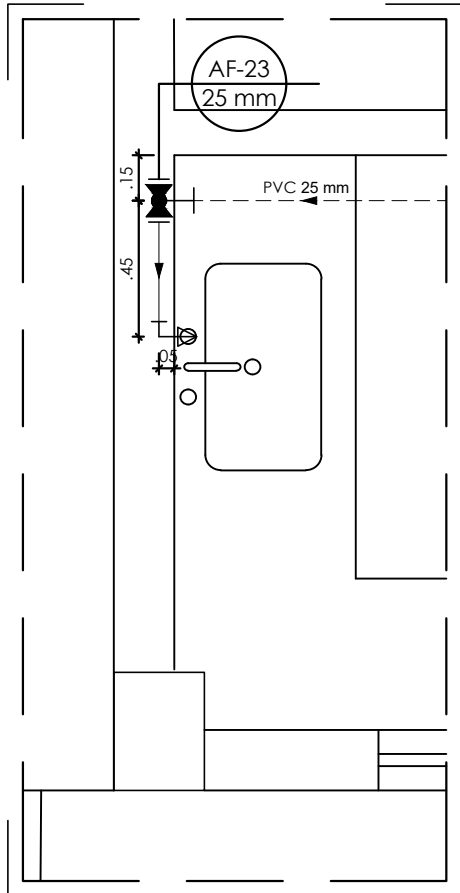

Detalhe H19 - Planta
Escala 1:25

LEGENDA

- Alimentador predial
- Hidrômetro
- Tubulação de alimentação
- Tubulação de alimentação (pelo piso)
- Tubulação de alimentação (pelo forro)
- Tubulação de rede de água fria (pelo parede)
- Tubulação de rede de água fria (pelo piso)
- Tubulação de rede de água fria (pelo forro)
- Tê PVC soldável
- Joelho PVC soldável
- Tê de redução PVC soldável
- Tê com redução lateral PVC soldável
- Coluna PVC soldável que sobe
- Coluna PVC soldável que desce
- Registro gaveta ABNT PVC soldável
- Ponto de utilização de água fria
- Derivação vertical em tê PVC soldável
- Derivação vertical em joelho PVC soldável
- Registro de Pressão com PVC soldável
- Registro de gaveta com canopla cromada
- Registro de gaveta bruto
- Valvula de retenção
- Indicação de coluna

OBSERVAÇÃO

- Para locação das louças seguir projeto arquitetônico




GOVERNO DO ESTADO DE RONDÔNIA
GOVERNO: MARCOS JOSÉ ROCHA DOS SANTOS

Nº FOLHA:


12/15

SECRETARIA DE ESTADO DE OBRAS E SERVIÇOS PÚBLICOS - SEOSP
SECRETÁRIO: ELÍAS REZENDE DE OLIVEIRA


OBRA/UNIDADE					
REFORMA E CONCLUSÃO DE OBRAS DO ANEXO PRM-RO					
ENDEREÇO:	RUA PADRE CHIQUINHO		LOCAL:	PORTO VELHO - RO	
USO DA EDIFICAÇÃO:	INSTITUCIONAL		ZONEAMENTO:	COEF. APROV.:	TAXA DE OCUP.:
CONTEÚDO:			ESCALA:	DESENHO:	
			INDICADA		
DETALHES H18 E H19			ARQUIVO ELETRÔNICO:		
			HID-FLH 01 A 15.dwg		
COORDENADOR DE PROJETO:			ETAPA DE PROJETO:	DATA:	
			PROJETO BÁSICO		13/03/2025
FRANCISCO MELEIRO NETO Coordenador de Projetos e Orçamentos - CPO / SEOSP			PRANCHETA:		
AUTORIA() DO PROJETO:			RESP. REVISÃO DO PROJETO:		
ENG. CIVIL RICARDO CURADO CREA: 5060903782/D-SP			SITUAÇÃO:		
RESPONSÁVEL TÉCNICO PELA OBRA:					
FIRMA RESPONSÁVEL PELO PROJETO/OBRA:					
ÁREAS:			ESPAÇO RESERVADO PARA APROVAÇÃO:		
TERRENO (m²)	TÉRREO	1º PAV.	2º PAV.	SOTÃO	OCUPAÇÃO (%)
2.534,71	1.548,90	1.404,32	417,57	191,83	61,10
TOTAL EDIFICADO: 3.562,62 m²					
ESPAÇO RESERVADO PARA APROVAÇÃO:					
DECLARO QUE A APROVAÇÃO DO PROJETO NÃO IMPLICA NO RECONHECIMENTO PELA PREFEITURA DO DIREITO DE PROPRIEDADE DO TERRENO.					

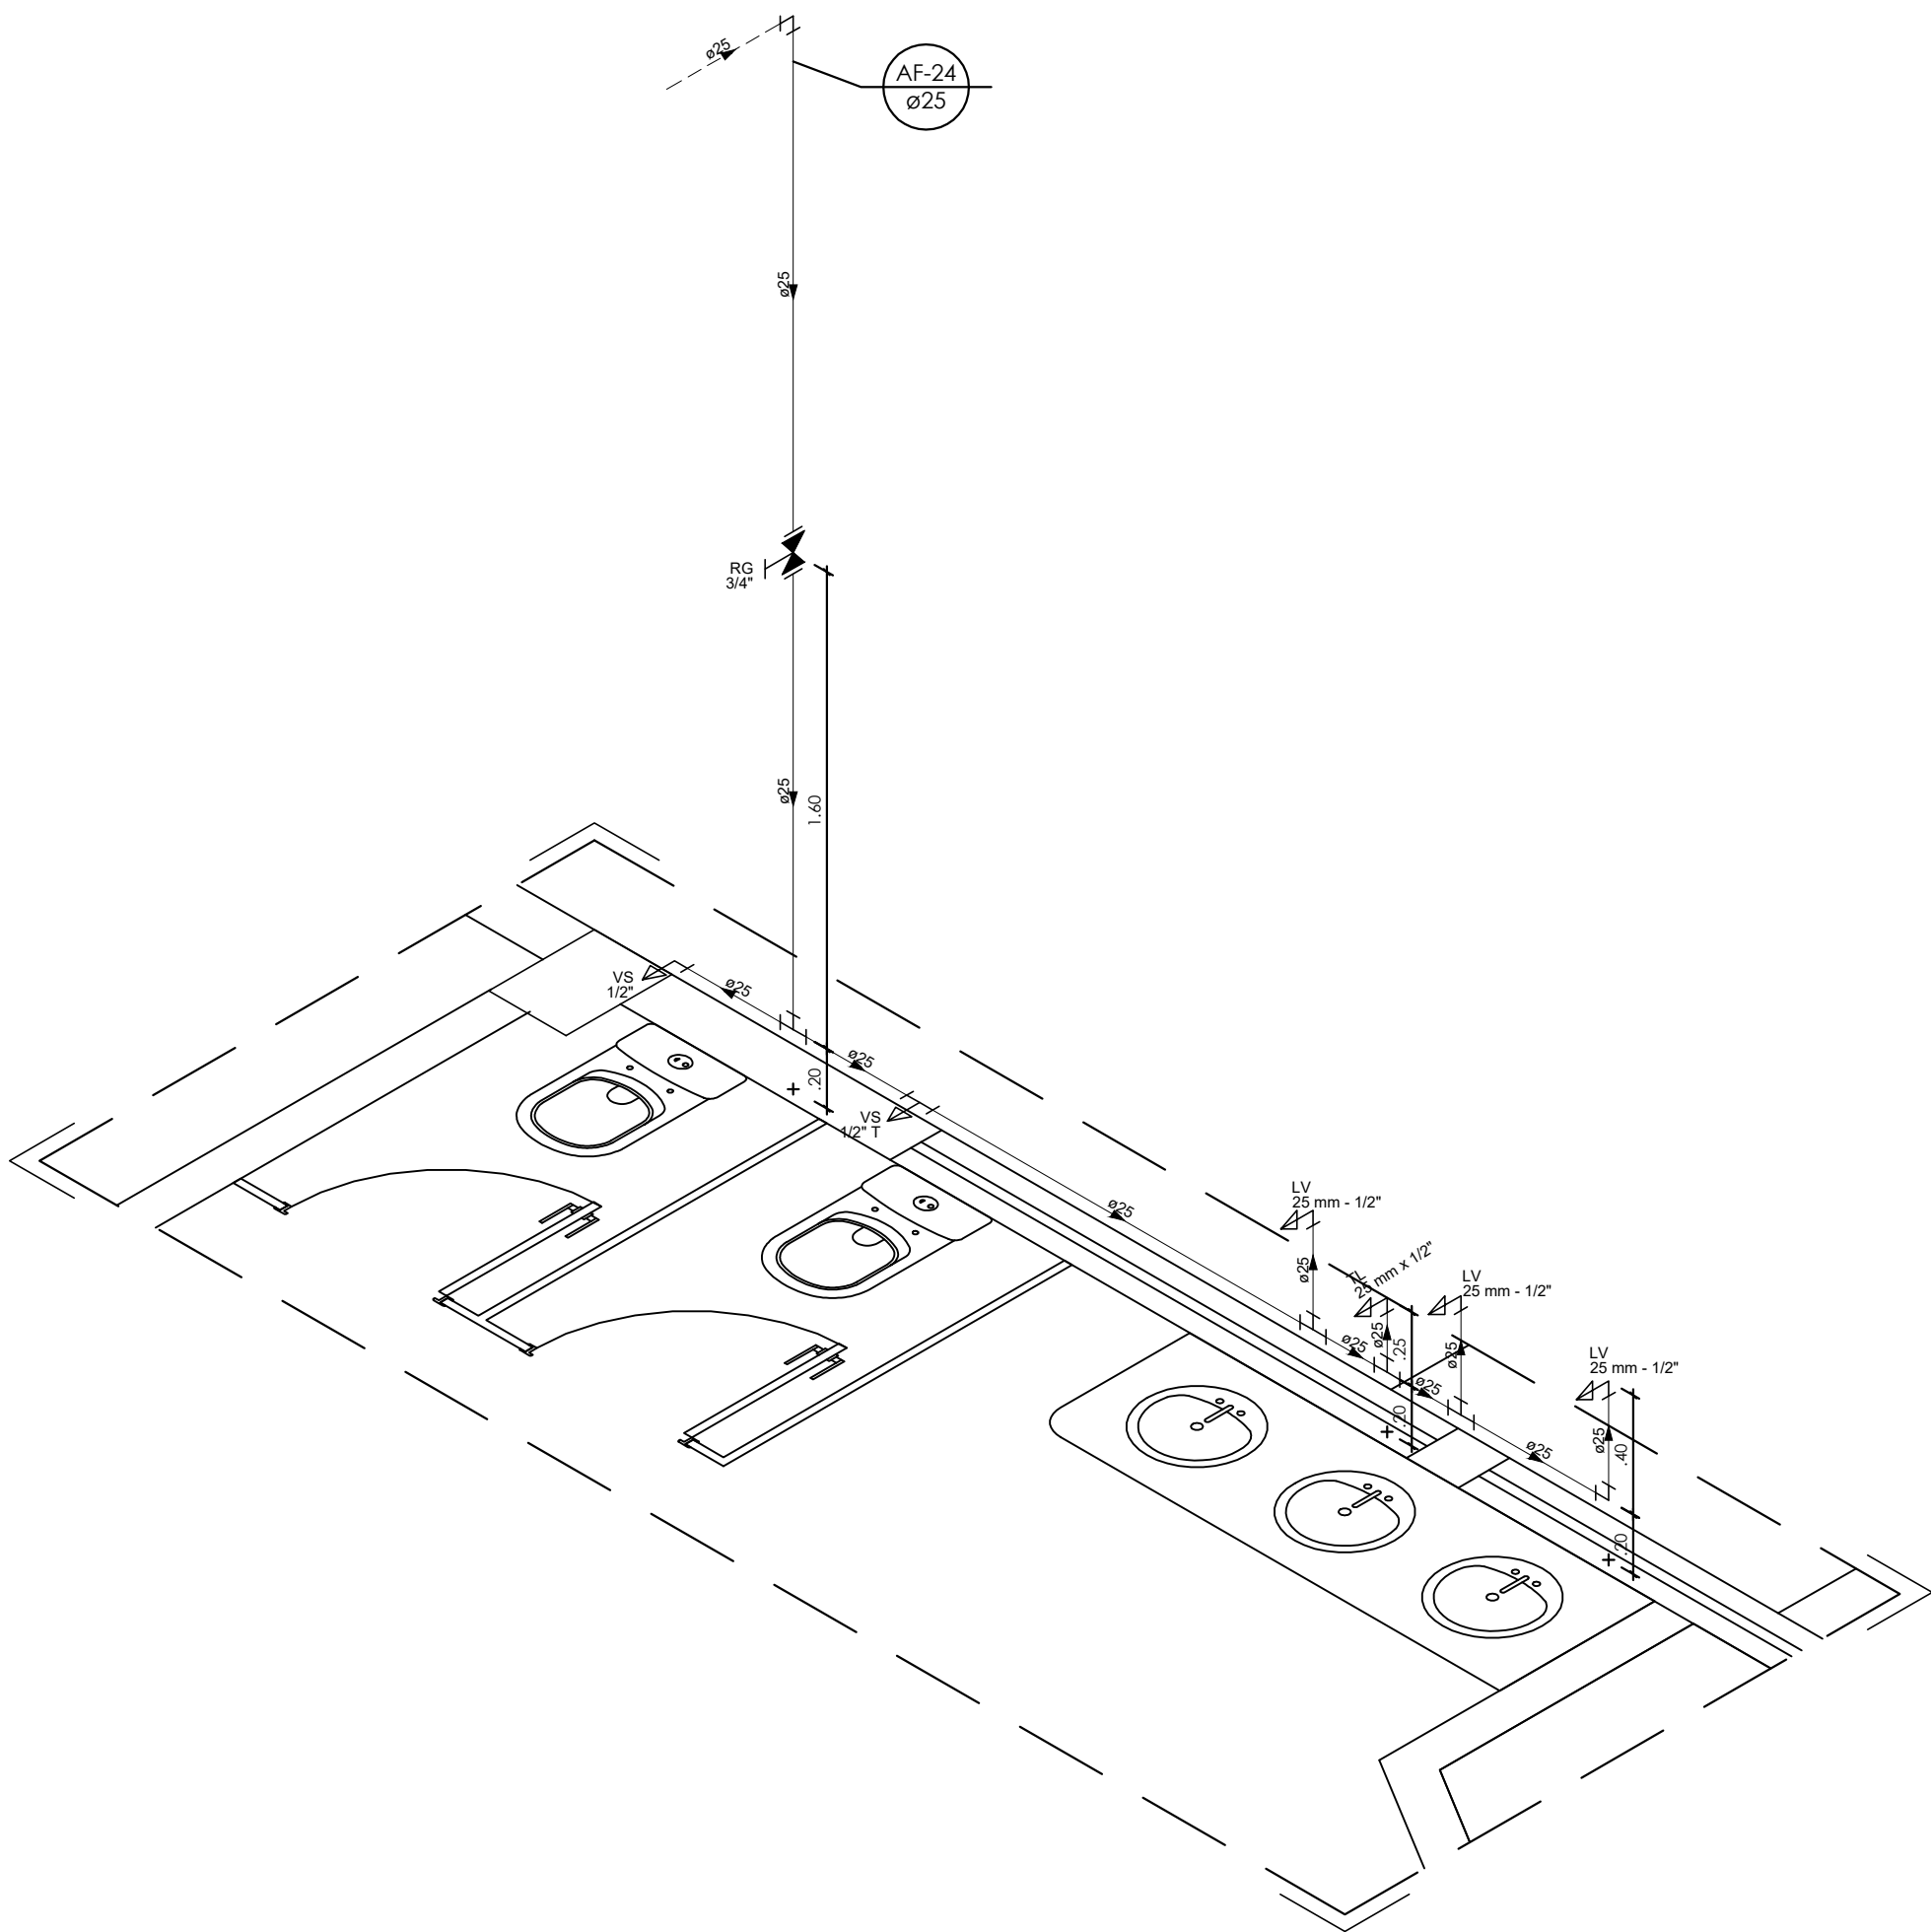


Detalhe H20 - Isométrico
Escala 1:25

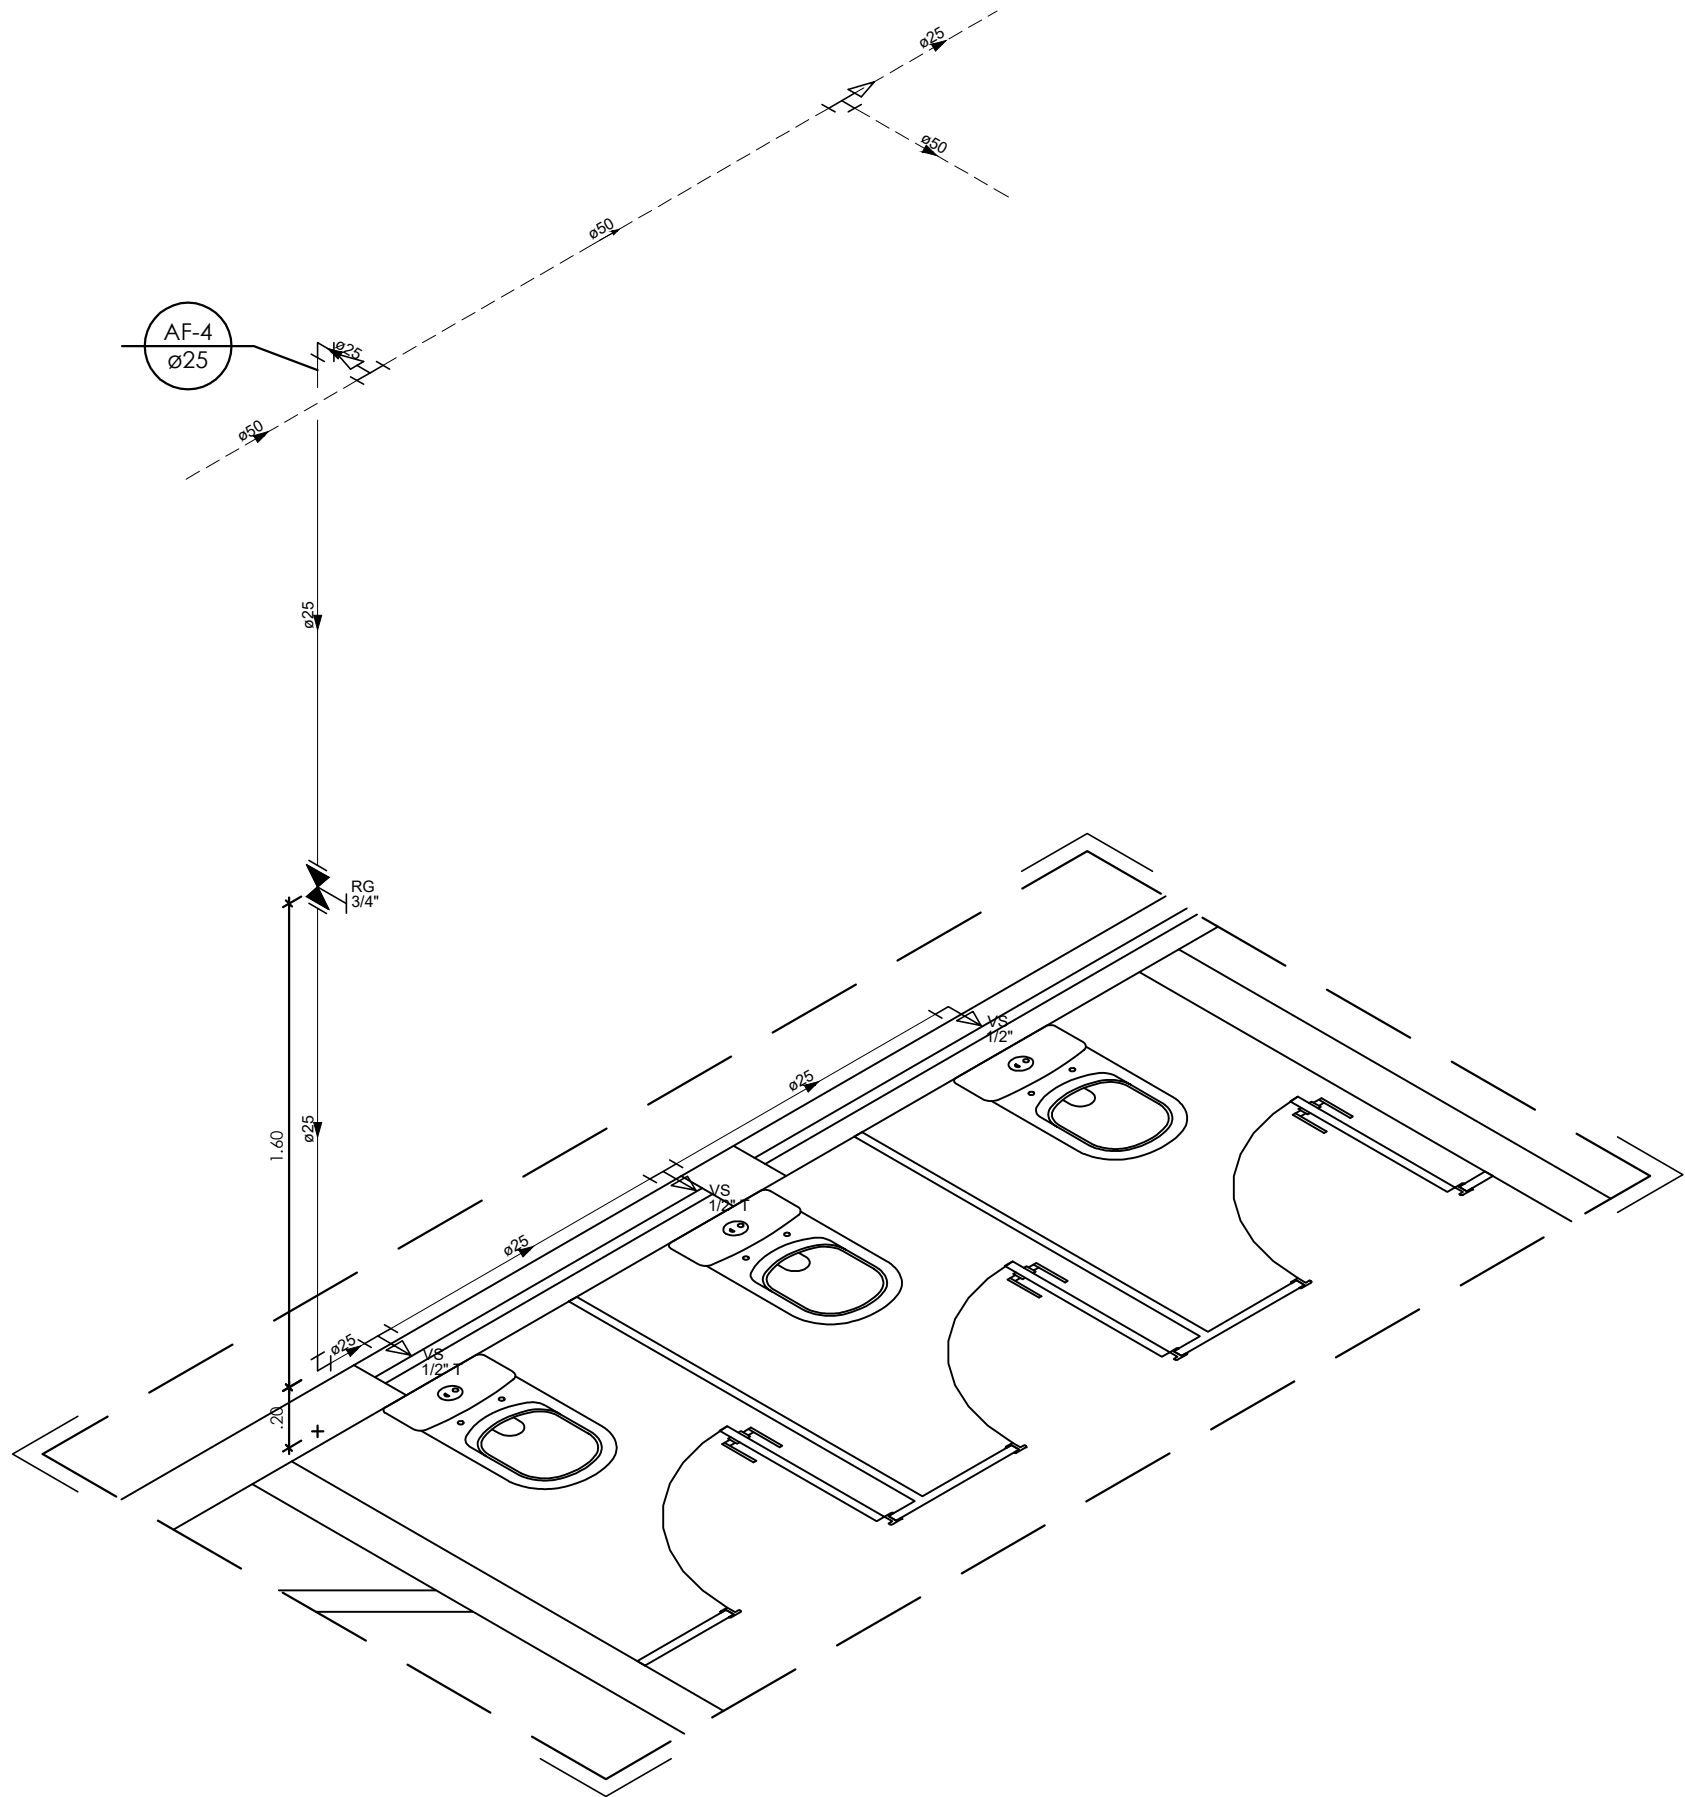

Detalhe H21 - Isométrico
Escala 1:25

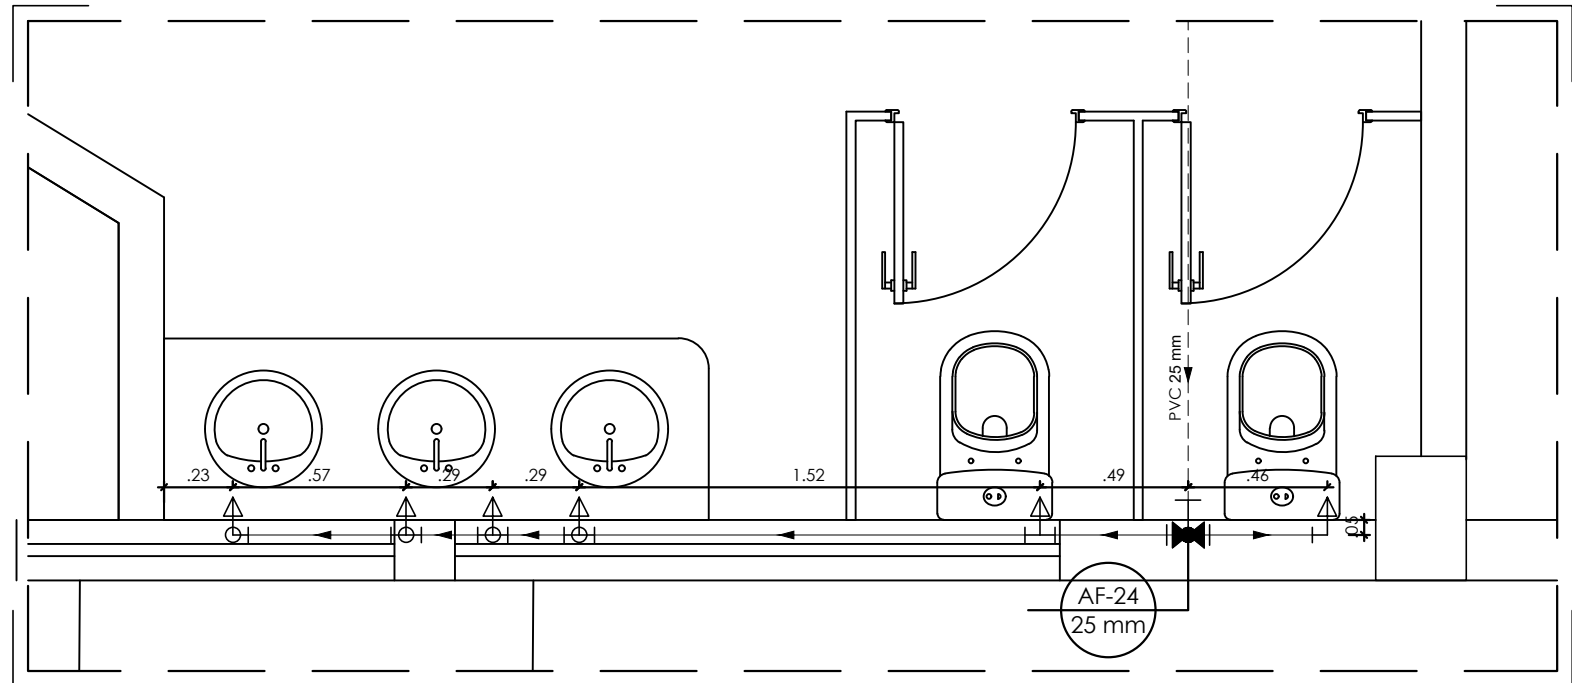

Detalhe H20 - Planta
Escala 1:25

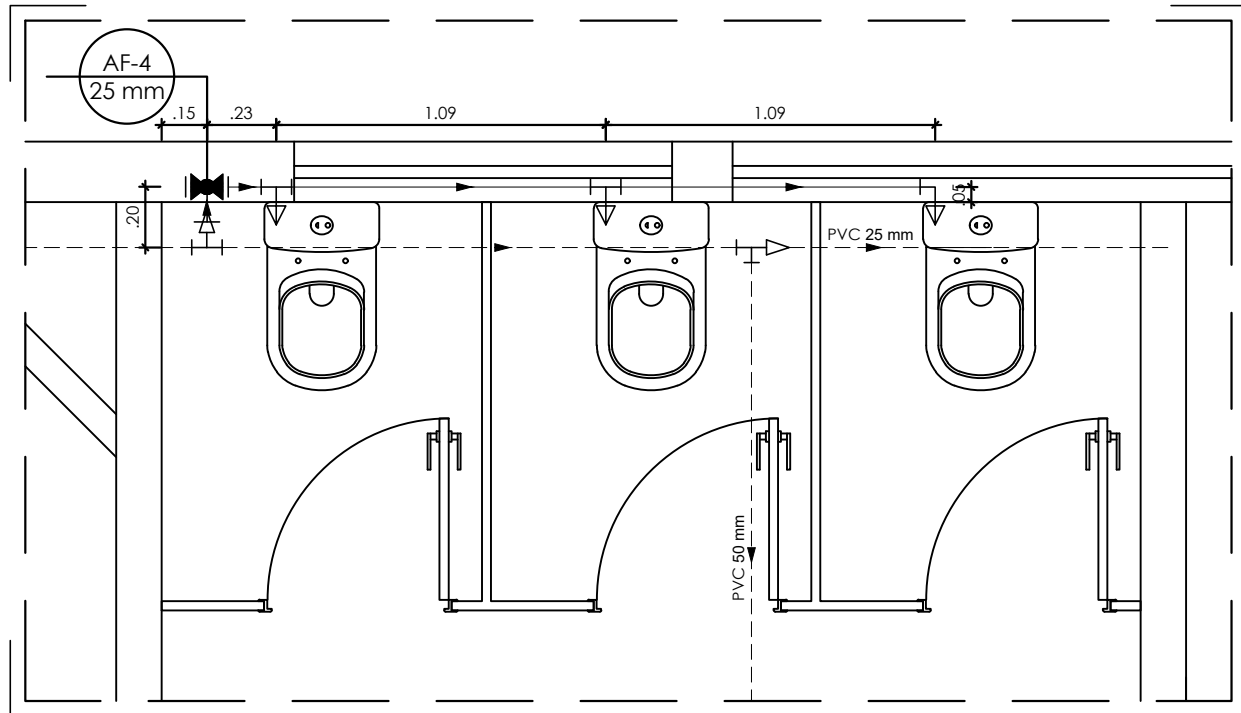

Detalhe H21 - Planta
Escala 1:25

LEGENDA

- Alimentador predial
- Hidrômetro
- Tubulação de alimentação
- Tubulação de alimentação (pelo piso)
- Tubulação de alimentação (pelo forro)
- Tubulação de rede de água fria (pelo parede)
- Tubulação de rede de água fria (pelo piso)
- Tubulação de rede de água fria (pelo forro)
- Tê PVC soldável
- Joelho PVC soldável
- Tê de redução PVC soldável
- Tê com redução lateral PVC soldável
- Coluna PVC soldável que sobe
- Coluna PVC soldável que desce
- Registro gaveta ABNT PVC soldável
- Ponto de utilização de água fria
- Derivação vertical em tê PVC soldável
- Derivação vertical em joelho PVC soldável
- Registro de Pressão com PVC soldável
- Registro de gaveta com canopla cromada
- Registro de gaveta bruto
- Valvula de retenção
- Indicação de coluna

OBSERVAÇÃO

- Para locação das louças seguir projeto arquitetônico




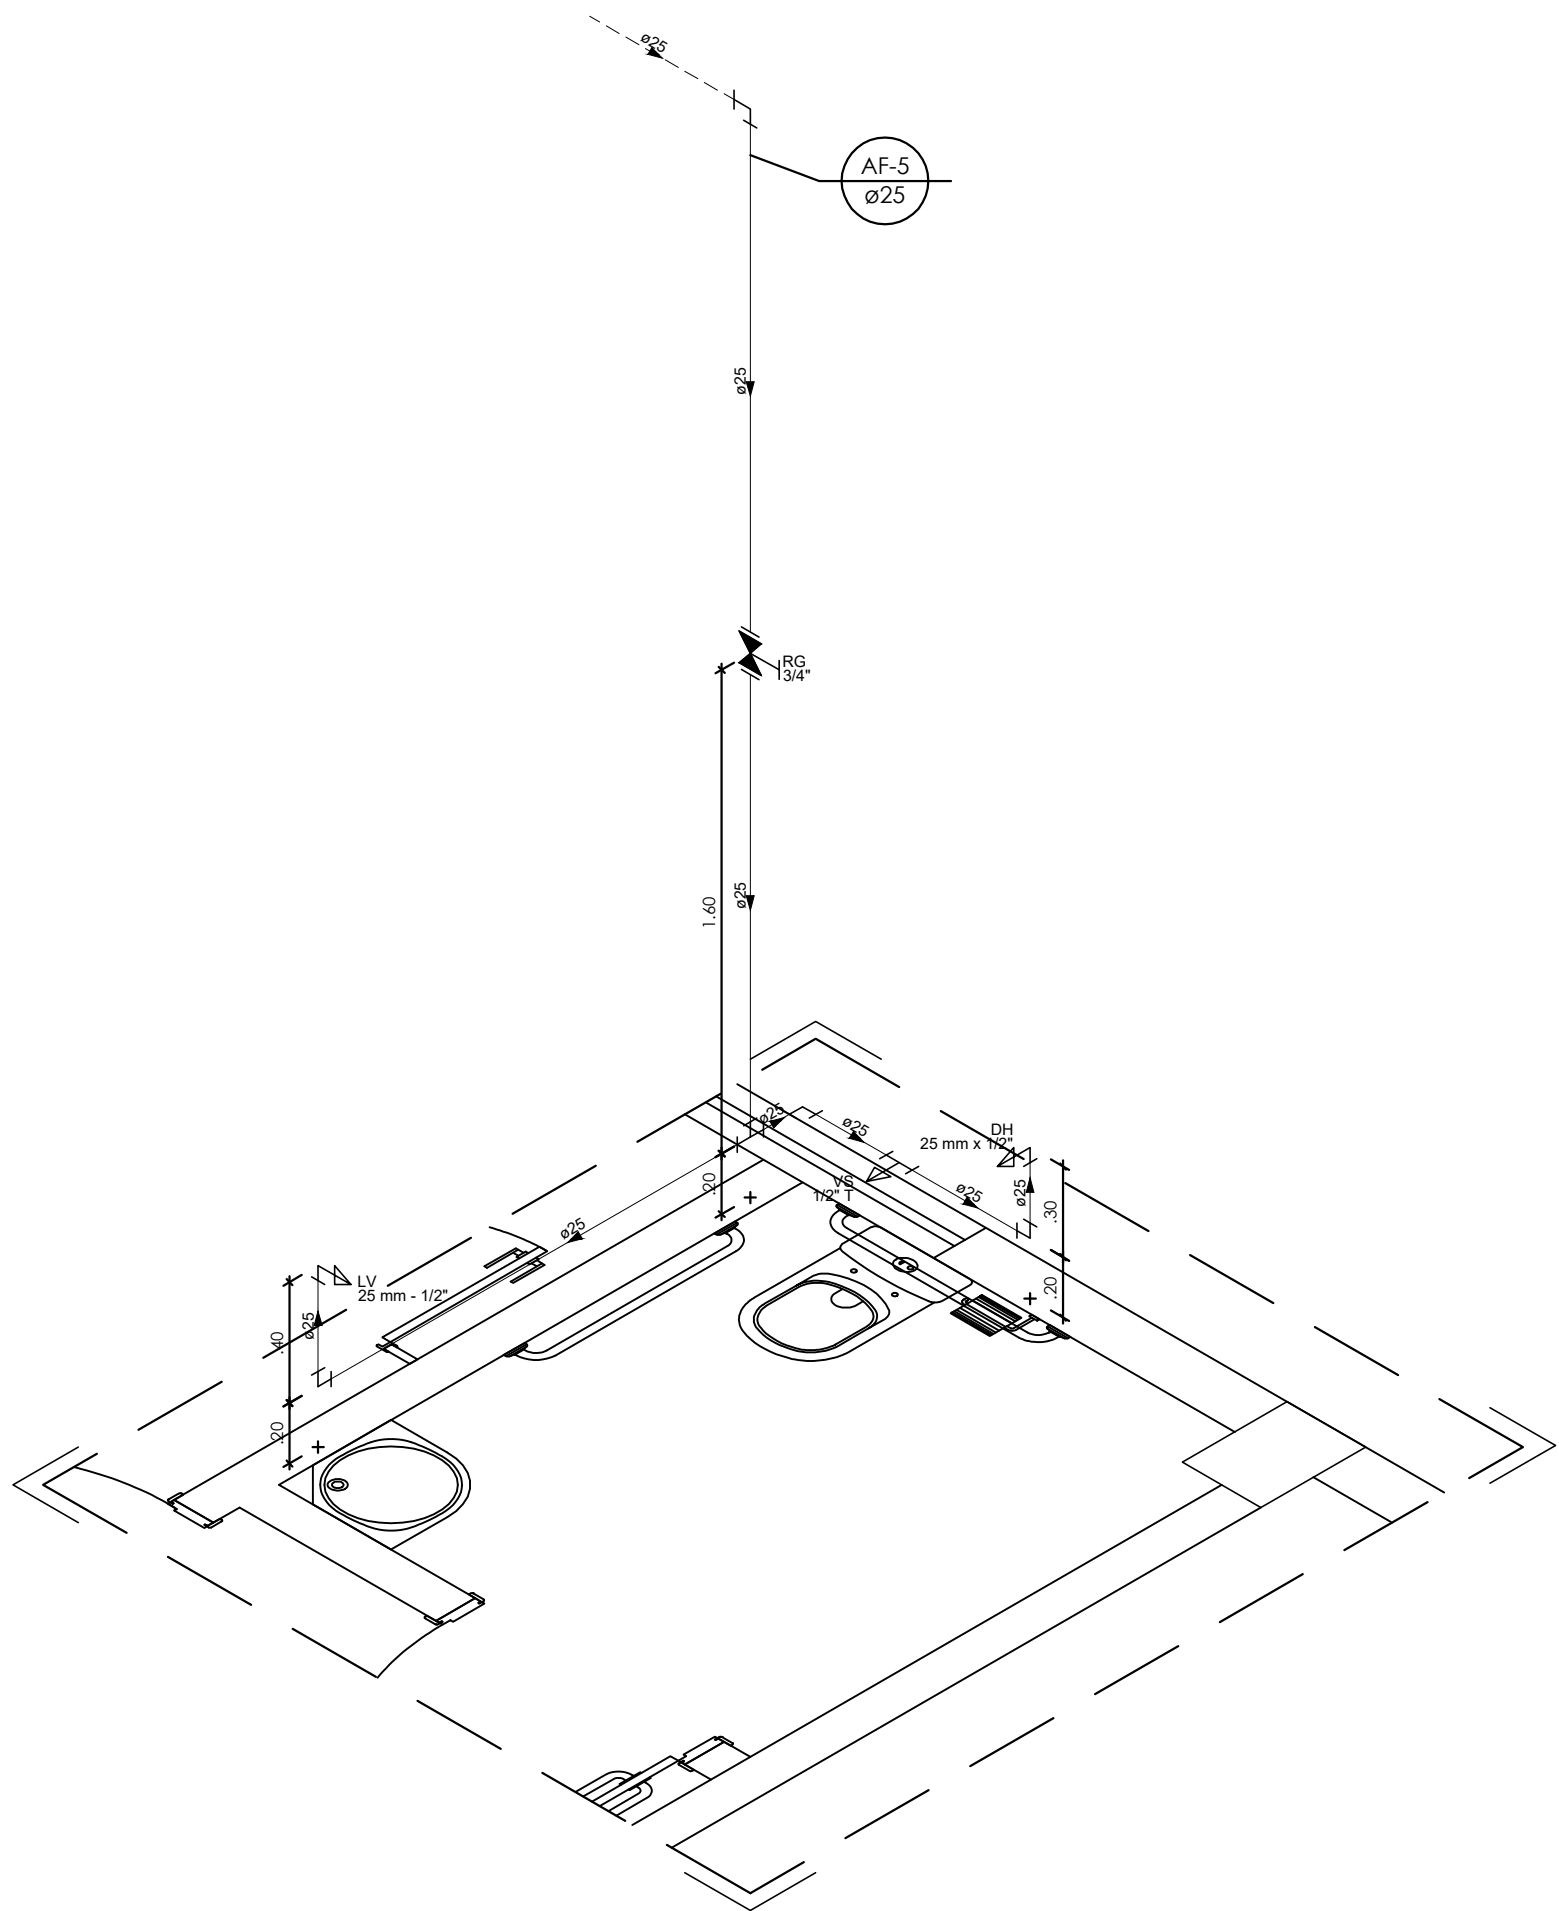
GOVERNO DO ESTADO DE RONDÔNIA
GOVERNO: MARCOS JOSÉ ROCHA DOS SANTOS

Nº FOLHA:


13/15

SECRETARIA DE ESTADO DE OBRAS E SERVIÇOS PÚBLICOS - SEOSP
SECRETÁRIO: ELIAS REZENDE DE OLIVEIRA


OBR/UNIDADE						
REFORMA E CONCLUSÃO DE OBRAS DO ANEXO PRM-RO						
ENDEREÇO: RUA PADRE CHIQUINHO			LOCAL: PORTO VELHO - RO			
USO DA EDIFICAÇÃO: INSTITUCIONAL			ZONEAMENTO: -		COEF. APROV.: -	TAXA DE OCUP.: -
CONTEÚDO: DETALHES H20 E H21			ESCALA: INDICADA		DESENHO:	
			ARQUIVO ELETRÔNICO: HID-FLH 01 A 15.dwg			
COORDENADOR DE PROJETO: FRANCISCO MELEIRO NETO Coordenador de Projetos e Orçamentos - CPO / SEOSP			ETAPA DE PROJETO: PROJETO BÁSICO		DATA: 13/03/2025	
AUTORIA() DO PROJETO: ENG. CIVIL RICARDO CURADO CREA: 5060903780-D-SP			PRANCHETA: HIDRÁULICO			
			RESP. REVISÃO DO PROJETO:			
RESPONSÁVEL TÉCNICO PELA OBRA:			SITUAÇÃO:			
FIRMA RESPONSÁVEL PELO PROJETO/OBRA:						
ÁREAS:						
TERRENO (m²)	TÉRREO	1º PAV.	2º PAV.	SOTÃO	OCUPAÇÃO (%)	
2.534,71	1.548,90	1.404,32	417,57	191,83	61,10	
TOTAL EDIFICADO: 3.562,62 m²						
ESPAÇO RESERVADO PARA APROVAÇÃO:			ESPAÇO RESERVADO PARA APROVAÇÃO:			




Detalhe H22 - Isométrico
Escala 1:25

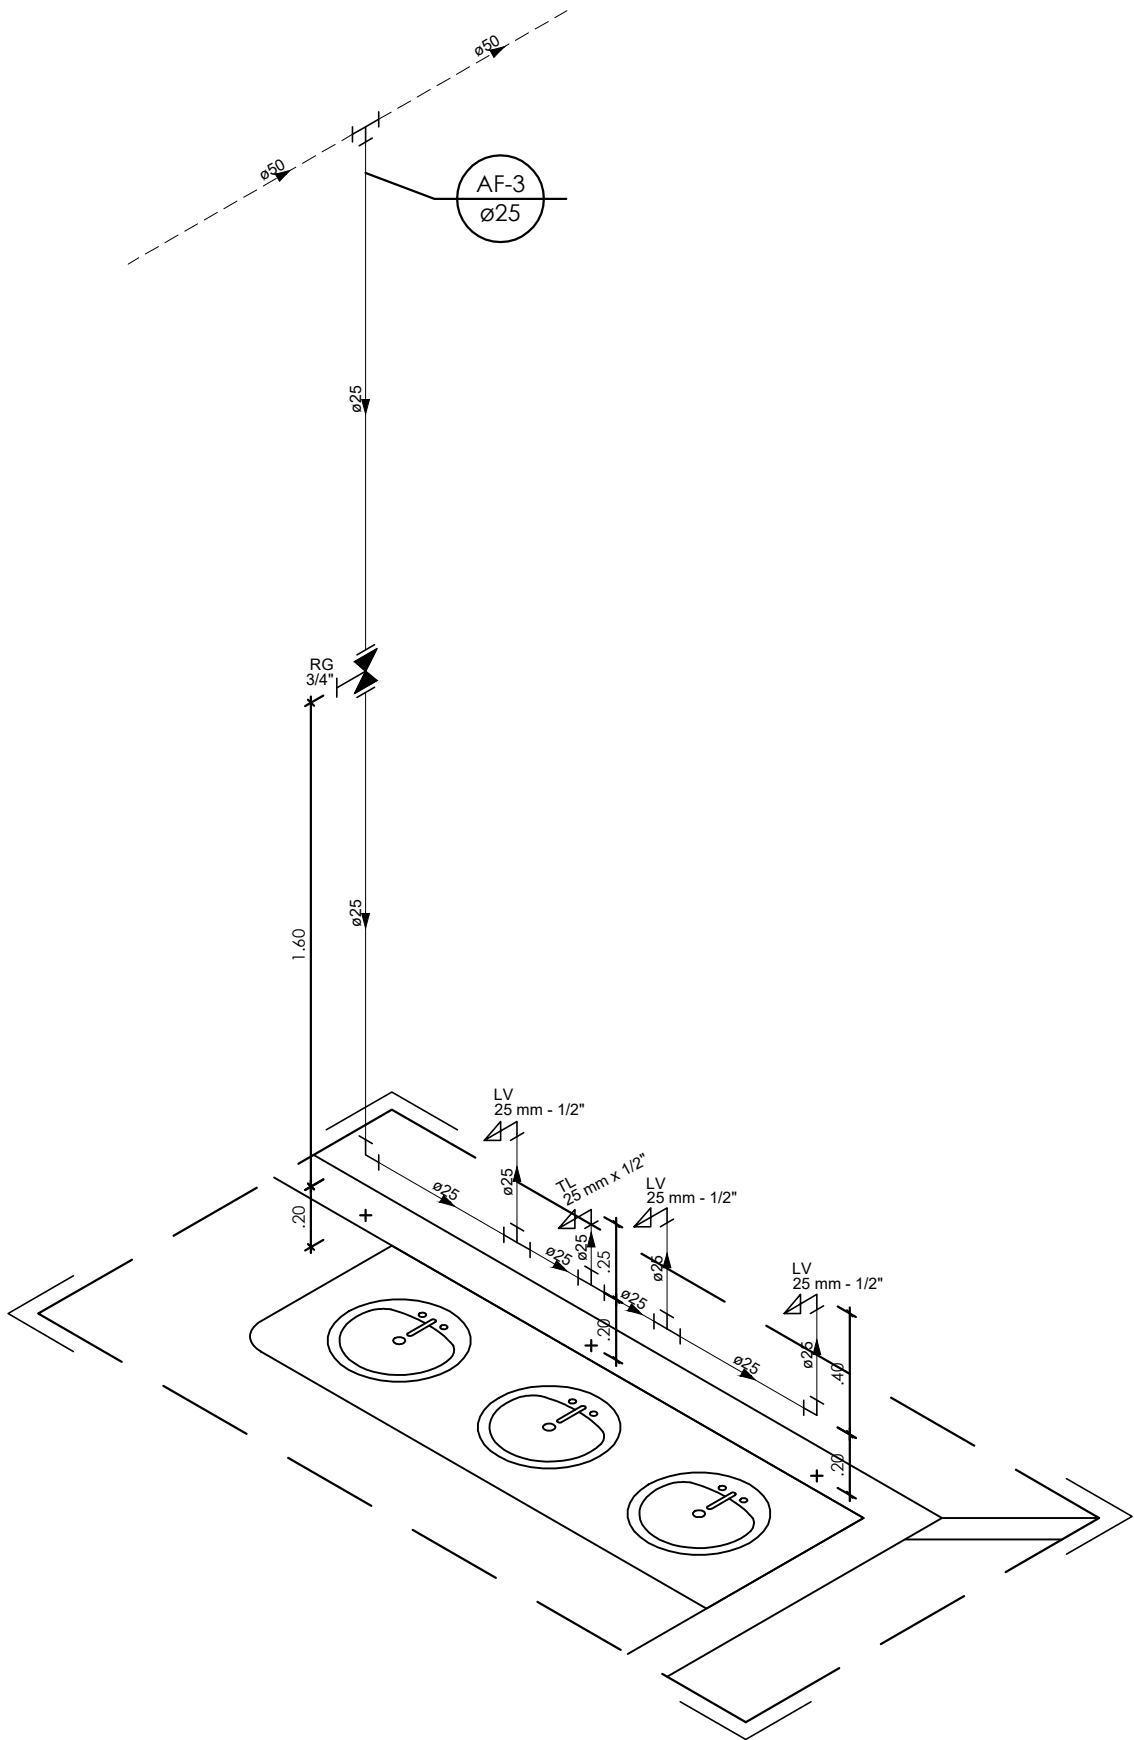

Detalhe H23 - Isométrico
Escala 1:25

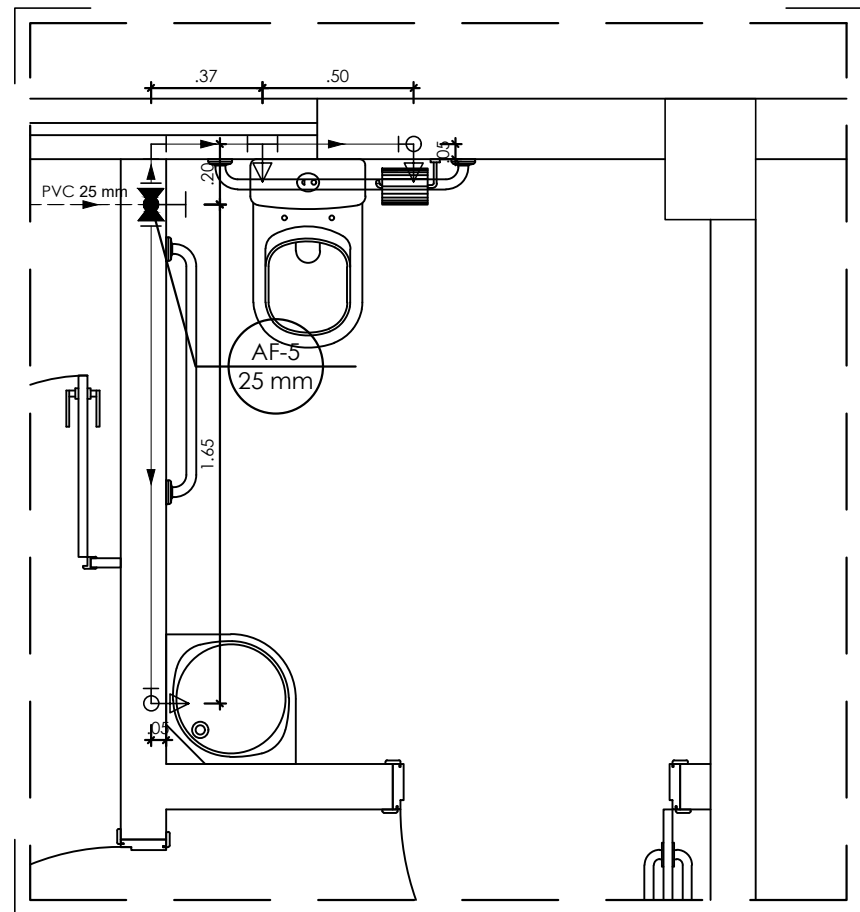

Detalhe H22 - Planta
Escala 1:25

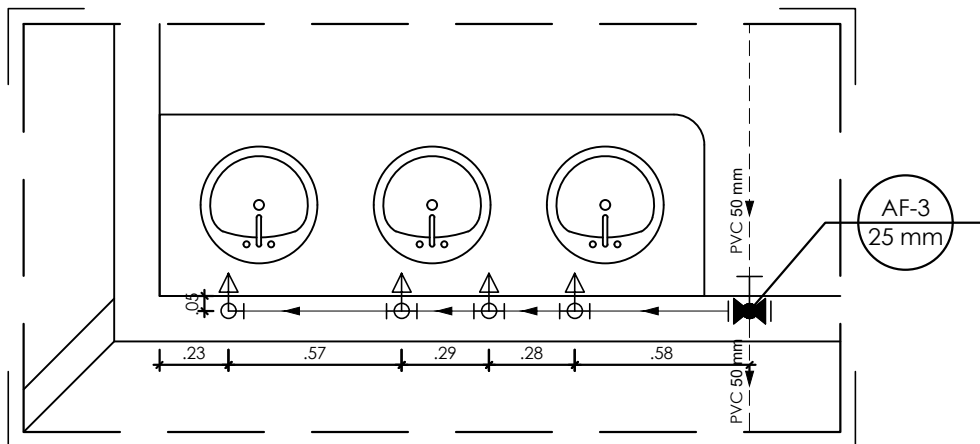

Detalhe H23 - Planta
Escala 1:25

LEGENDA

- Alimentador predial
- Hidrômetro
- Tubulação de alimentação
- Tubulação de alimentação (pelo piso)
- Tubulação de alimentação (pelo forro)
- Tubulação de rede de água fria (pelo parede)
- Tubulação de rede de água fria (pelo piso)
- Tubulação de rede de água fria (pelo forro)
- Tê PVC soldável
- Joelho PVC soldável
- Tê de redução PVC soldável
- Tê com redução lateral PVC soldável
- Coluna PVC soldável que sobe
- Coluna PVC soldável que desce
- Registro gaveta ABNT PVC soldável
- Ponto de utilização de água fria
- Derivação vertical em tê PVC soldável
- Derivação vertical em joelho PVC soldável
- Registro de Pressão com PVC soldável
- Registro de gaveta com canopla cromada
- Registro de gaveta bruto
- Valvula de retenção
- Indicação de coluna

OBSERVAÇÃO

- Para locação das louças seguir projeto arquitetônico



GOVERNO DO ESTADO DE RONDÔNIA
GOVERNO: MARCOS JOSÉ ROCHA DOS SANTOS

Nº FOLHA:


14/15

SECRETARIA DE ESTADO DE OBRAS E SERVIÇOS PÚBLICOS - SEOSP
SECRETÁRIO: ELIAS REZENDE DE OLIVEIRA


REFORMA E CONCLUSÃO DE OBRAS DO ANEXO PRM-RO

ENDEREÇO:		RUA PADRE CHIQUINHO		LOCAL:		PORTO VELHO - RO	
USO DA EDIFICAÇÃO:		INSTITUCIONAL		ZONEAMENTO:	COEF APROV.:	TAXA DE OCUP.:	
CONTEÚDO:		DETALHES H22 E H23		ESCALA:		DESENHO:	
				INDICADA			
				ARQUIVO ELETRÔNICO: HID-FLH 01 A 15.dwg			
COORDENADOR DE PROJETO:		FRANCISCO MELEIRO NETO Coordenador de Projetos e Organismos - CPO / SEDSP		ETAPA DE PROJETO:		DATA:	
				PROJETO BÁSICO		13/03/2025	
				PRANCHETA:		HIDRÁULICO	


AUTORIA) DO PROJETO:	RESPOSTA TÉCNICA: 1. 2. 189
----------------------	--

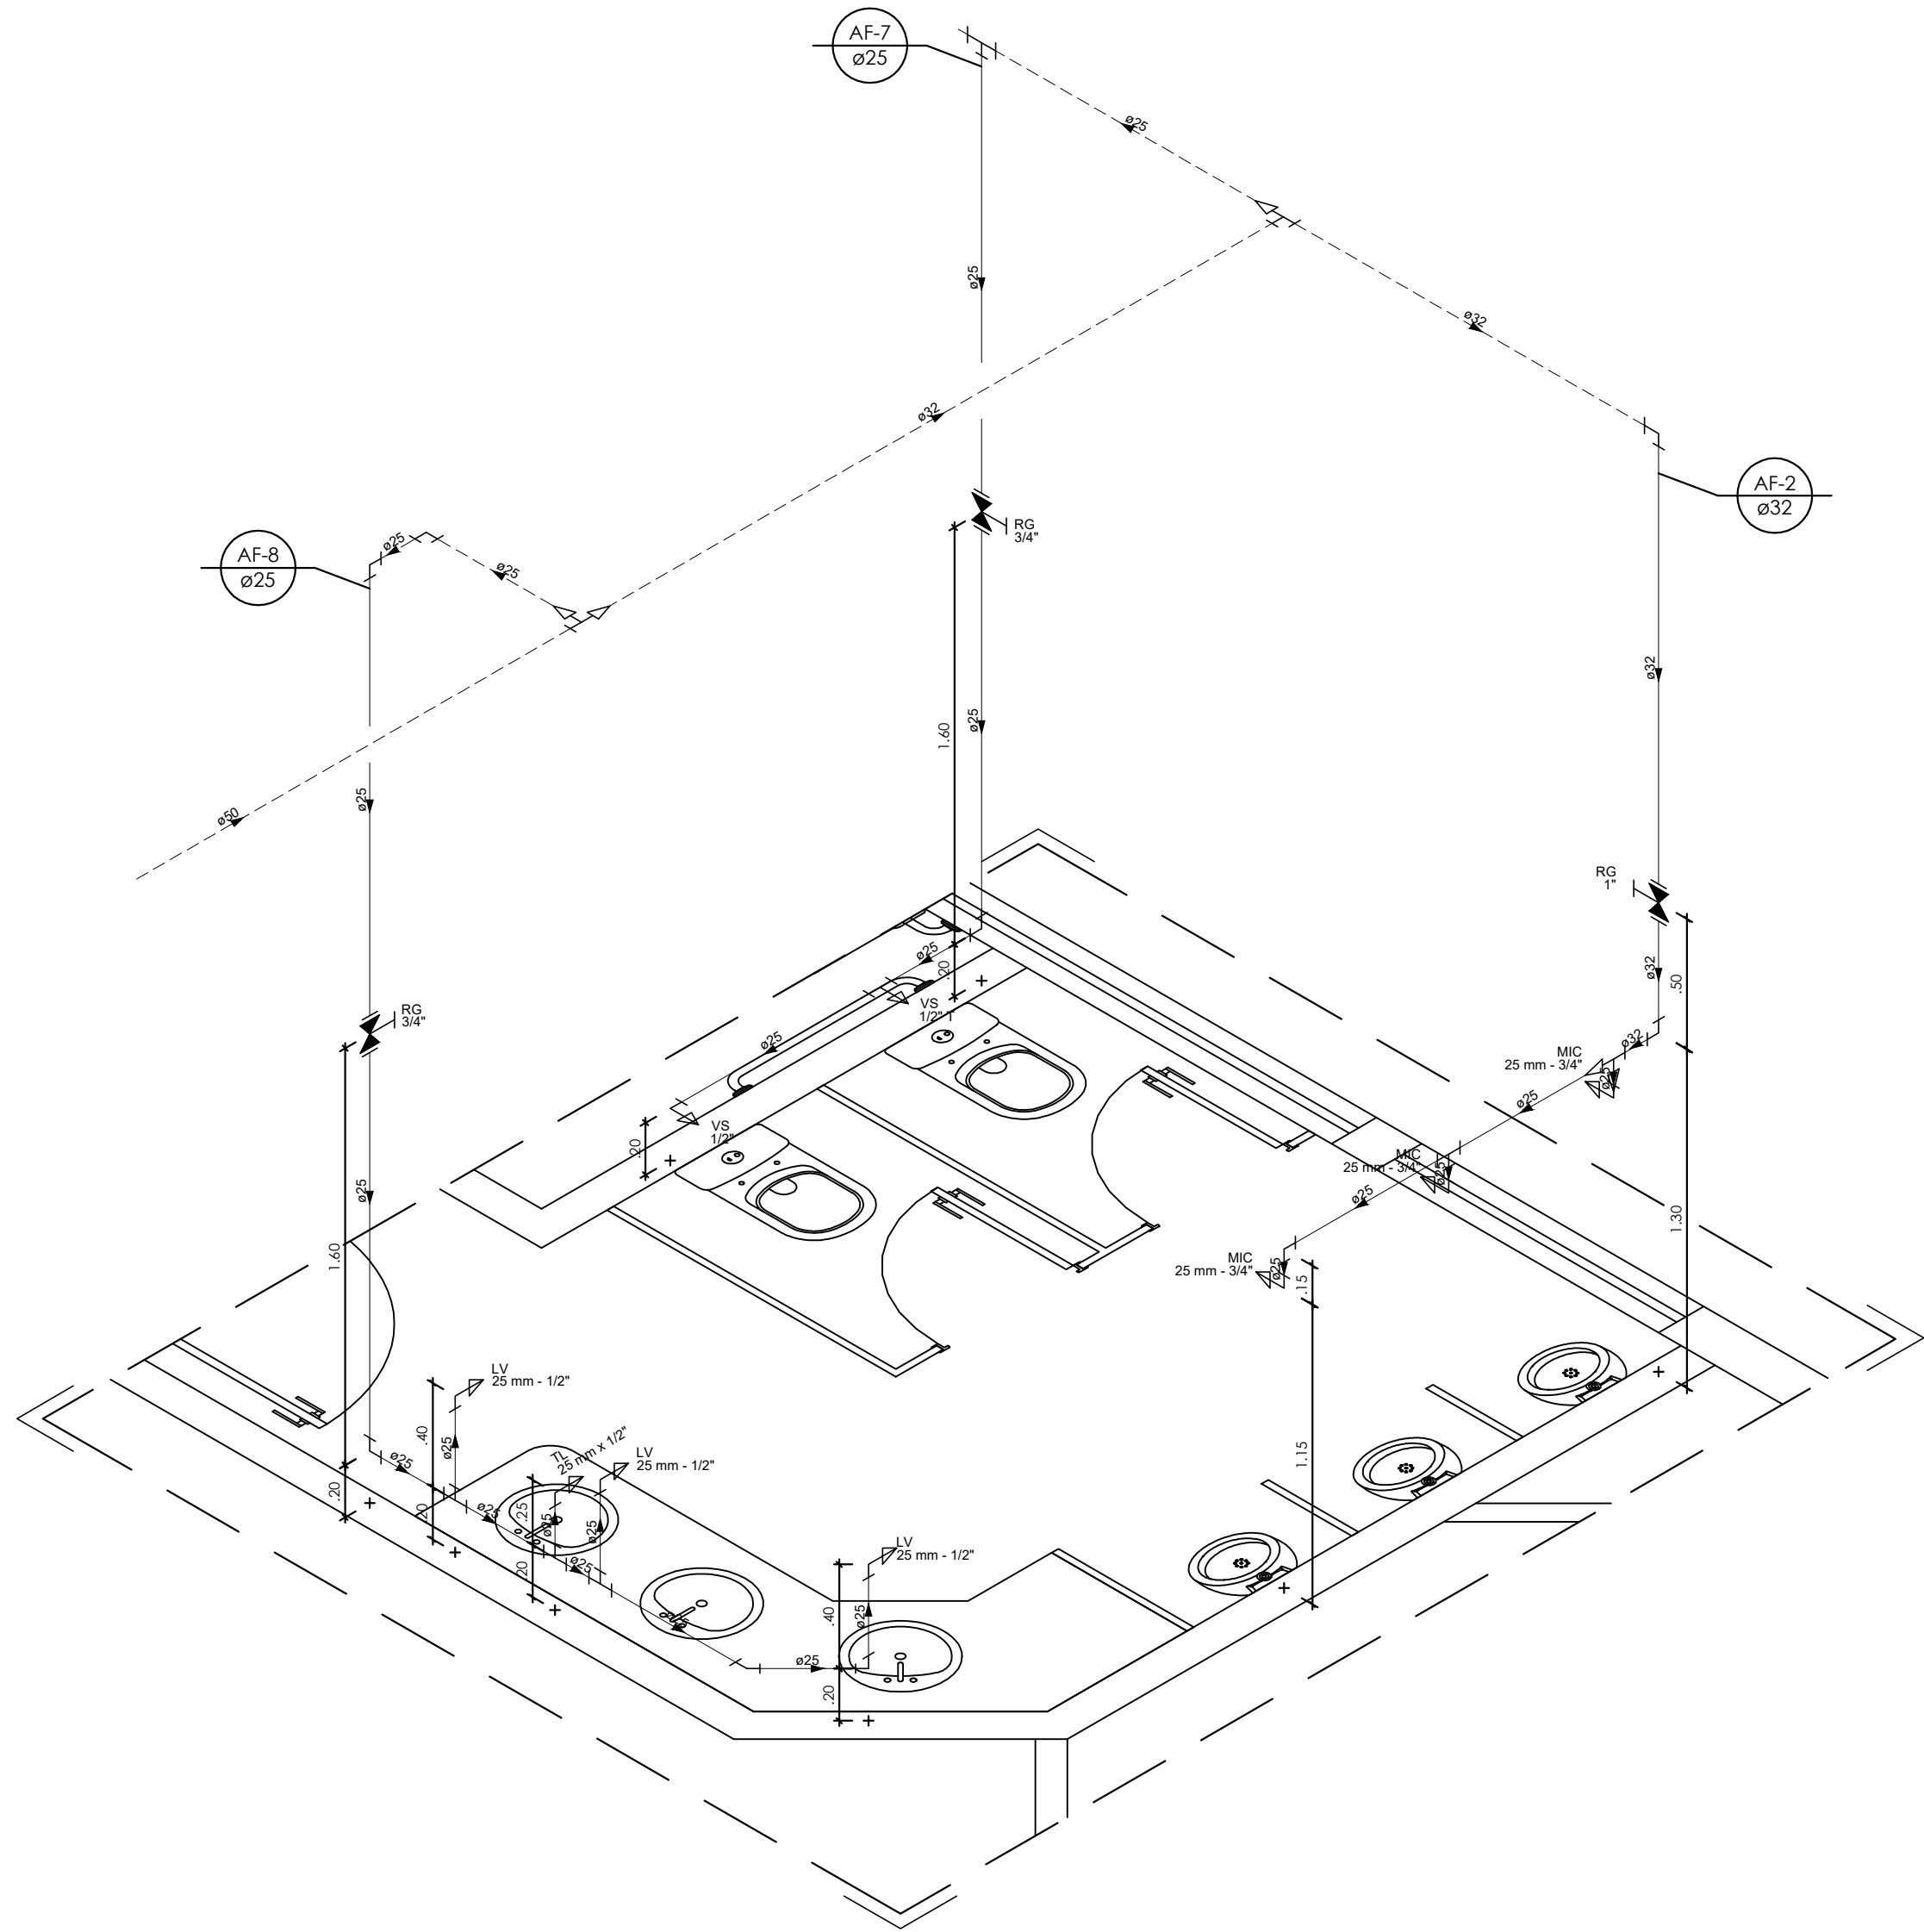


Detalhe H24 - Isométrico
Escala 1:25

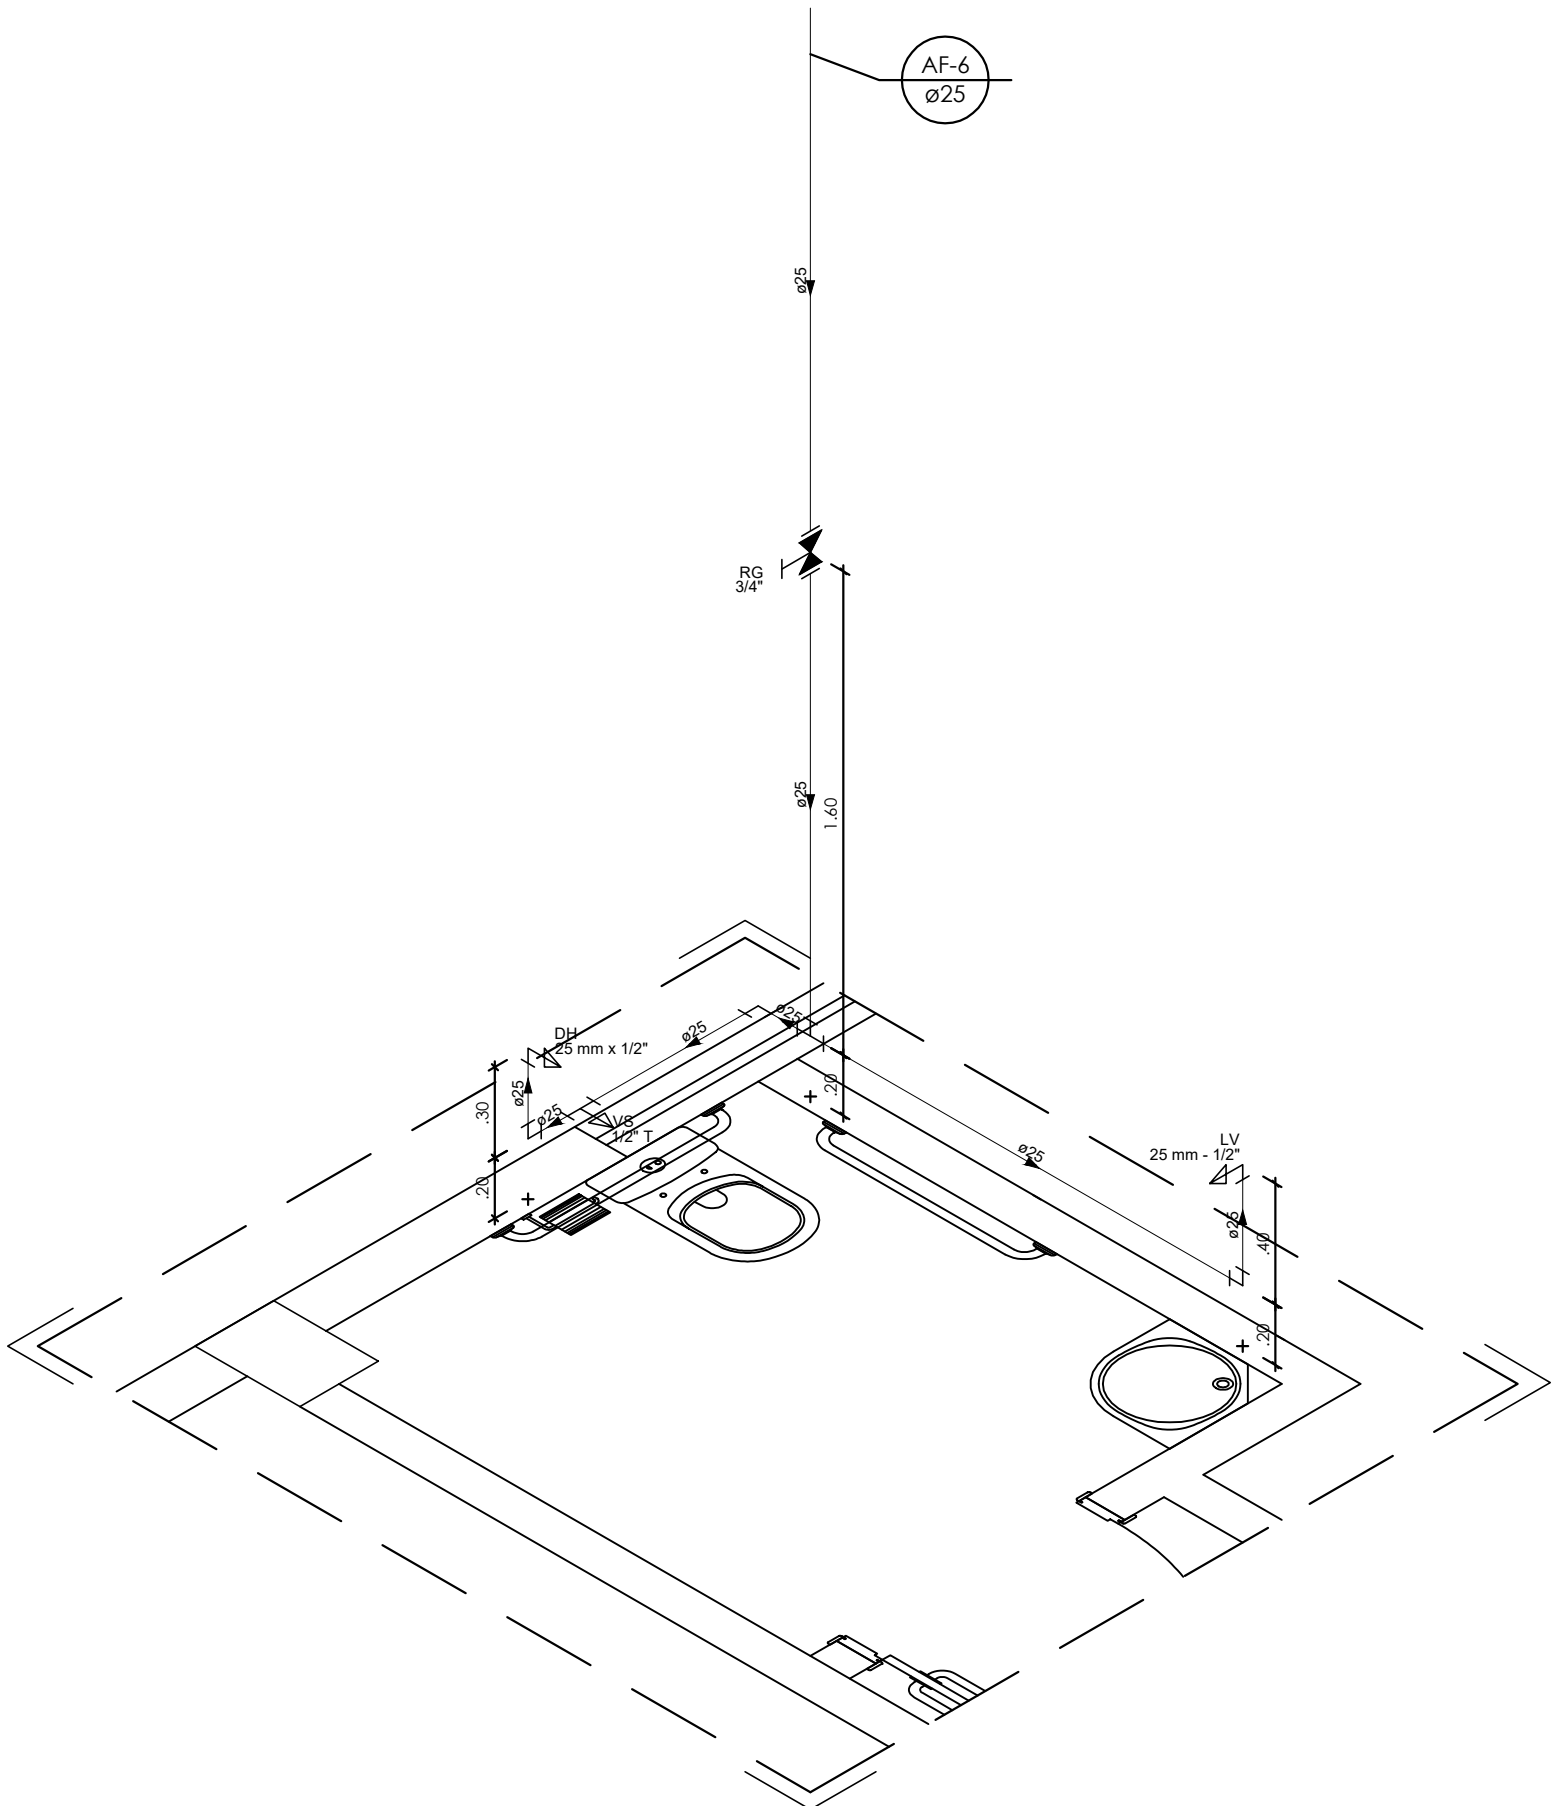

Detalhe H25 - Isométrico
Escala 1:25

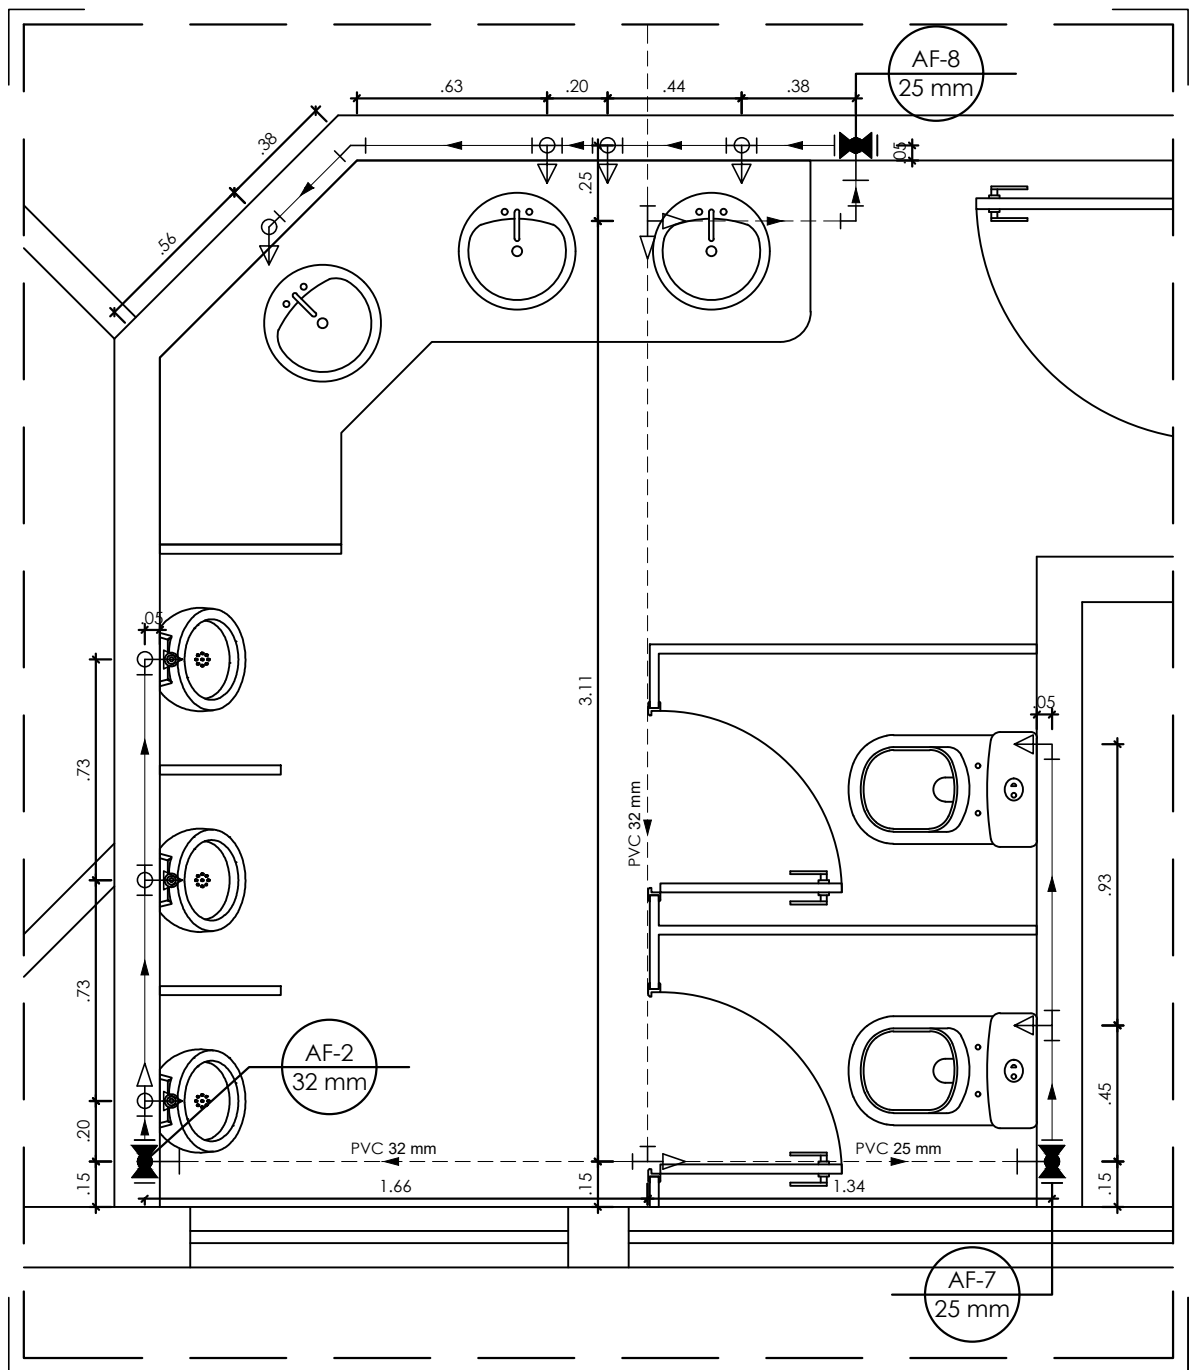

Detalhe H24 - Planta
Escala 1:25

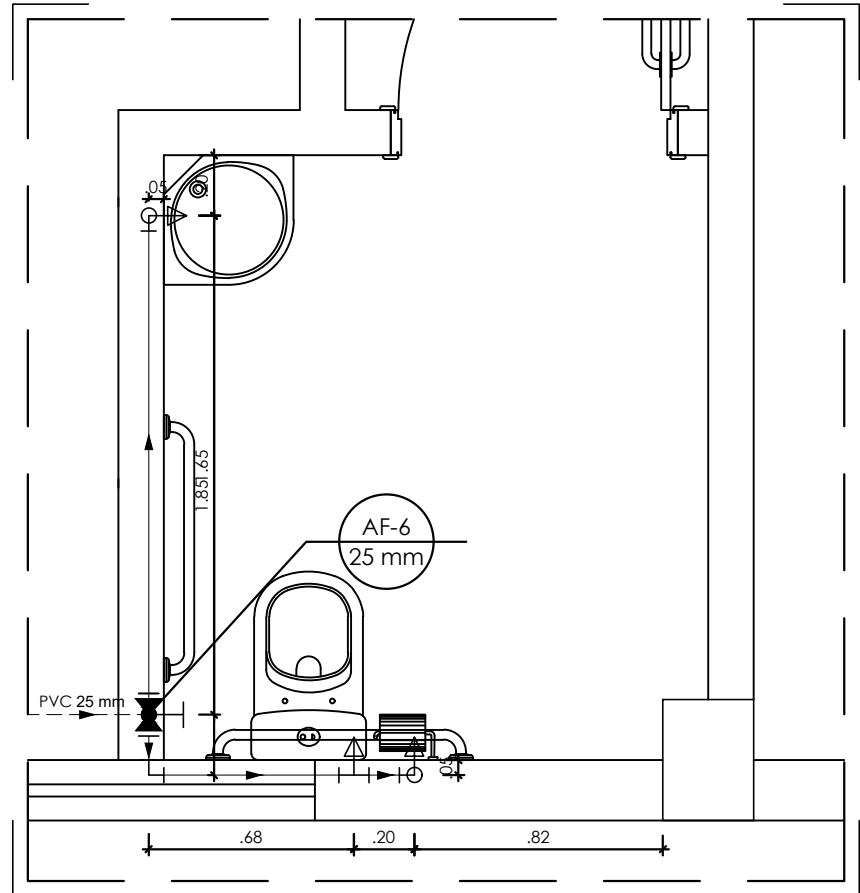

Detalhe H25 - Planta
Escala 1:25

LEGENDA

- Alimentador predial
- Hidômetro
- Tubulação de alimentação
- Tubulação de alimentação (pelo piso)
- Tubulação de alimentação (pelo forro)
- Tubulação de rede de água fria (pelo parede)
- Tubulação de rede de água fria (pelo piso)
- Tubulação de rede de água fria (pelo forro)
- Tê PVC soldável
- Joelho PVC soldável
- Tê de redução PVC soldável
- Tê com redução lateral PVC soldável
- Coluna PVC soldável que sobe
- Coluna PVC soldável que desce
- Registro gaveta ABNT PVC soldável
- Ponto de utilização de água fria
- Derivação vertical em tê PVC soldável
- Derivação vertical em joelho PVC soldável
- Registro de Pressão com PVC soldável
- Registro de gaveta com canopla cromada
- Registro de gaveta bruto
- Valvula de retenção
- Indicação de coluna

OBSERVAÇÃO

- Para locação das louças seguir projeto arquitetônico



GOVERNO DO ESTADO DE RONDÔNIA
GOVERNO: MARCOS JOSÉ ROCHA DOS SANTOS

Nº FOLHA:

15/15

SECRETARIA DE ESTADO DE OBRAS E SERVIÇOS PÚBLICOS - SEOSP
SECRETÁRIO: ELIAS REZENDE DE OLIVEIRA

OBR/UNIDADE					
REFORMA E CONCLUSÃO DE OBRAS DO ANEXO PRM-RO					
ENDEREÇO:	RUA PADRE CHIQUINHO		LOCAL:	PORTO VELHO - RO	
USO DA EDIFICAÇÃO:	INSTITUCIONAL		ZONEAMENTO:	COEF APROV.:	TAXA DE OCUP.:
CONTEÚDO:	DETALHES H24 E H25		ESCALA:	INDICADA	DESENHO:
			ARQUIVO ELETRÔNICO:	HID-FLH 01 A 15.dwg	
COORDENADOR DE PROJETO:	FRANCISCO MELEIRO NETO Coordenador de Projetos e Orçamentos - CPO / SEOSP		ETAPA DE PROJETO:	PROJETO BÁSICO	DATA: 13/03/2025
AUTORIA DO PROJETO:	ENG. CIVIL RICARDO CURADO CREA: 5060903782/D-SP		PRANCHIA:	HIDRÁULICO	
RESPONSÁVEL TÉCNICO PELA OBRA:			RESP. REVISÃO DO PROJETO:		
FIRMA RESPONSÁVEL PELO PROJETO/OBRA:			SITUAÇÃO:		
ÁREAS:	TERRENO (m²)	TÉRREO	1º PAV.	2º PAV.	SOTÃO
	2.534,71	1.548,90	1.404,32	417,57	191,83
					61,10
					TOTAL EDIFICADO: 3.562,62 m²
ESPAÇO RESERVADO PARA APROVAÇÃO:					