



CORTE - AA __
ESCALA: 1: 75

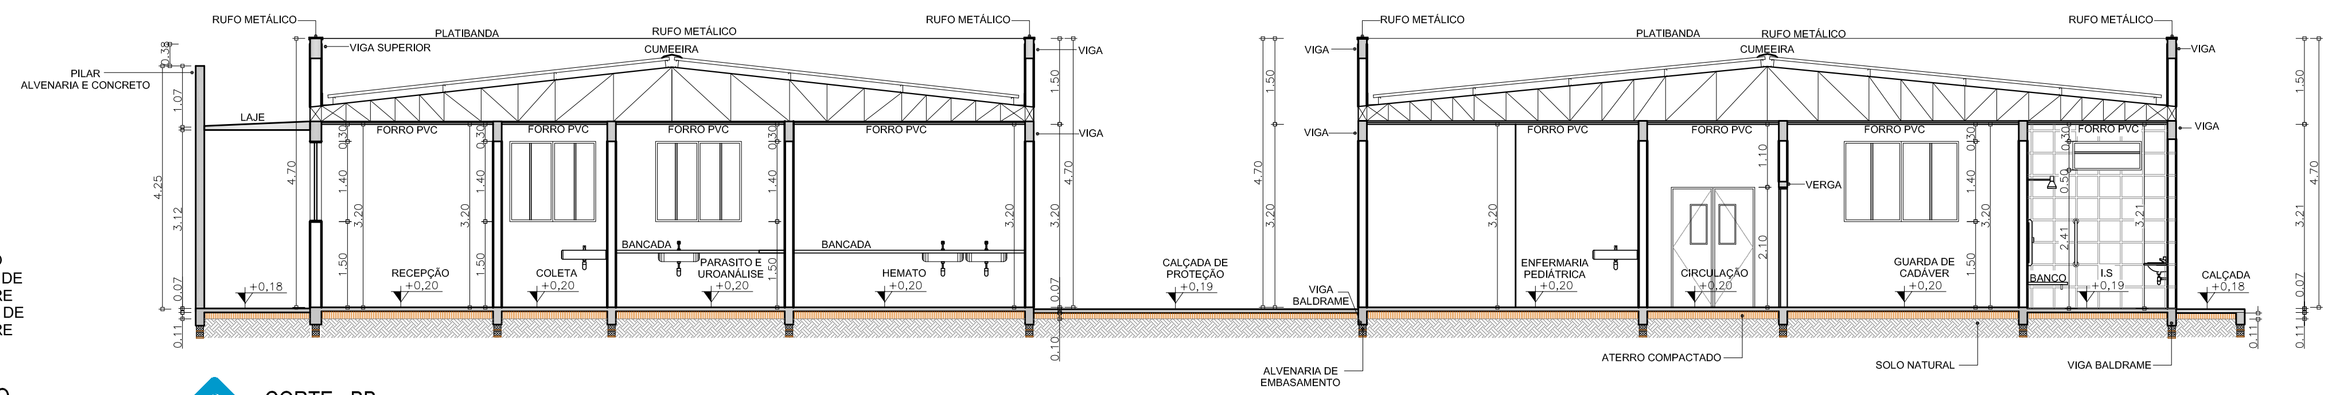


VÃO DO PASSA PRATO
BANCADA DE MÁRMORE
DIVISÓRIA DE MÁRMORE

DETALHE DO PASSA PRATO__
ESCALA: 1: 50


CORTE - BB __
ESCALA: 1: 75

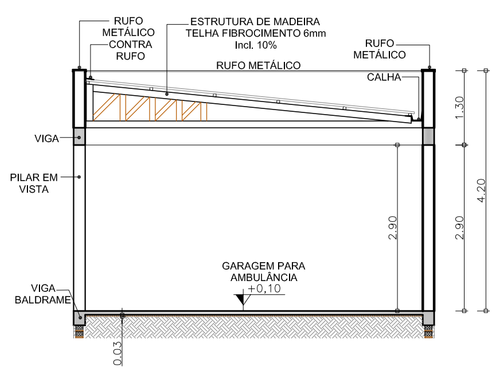


CORTE - DD __
ESCALA: 1: 75

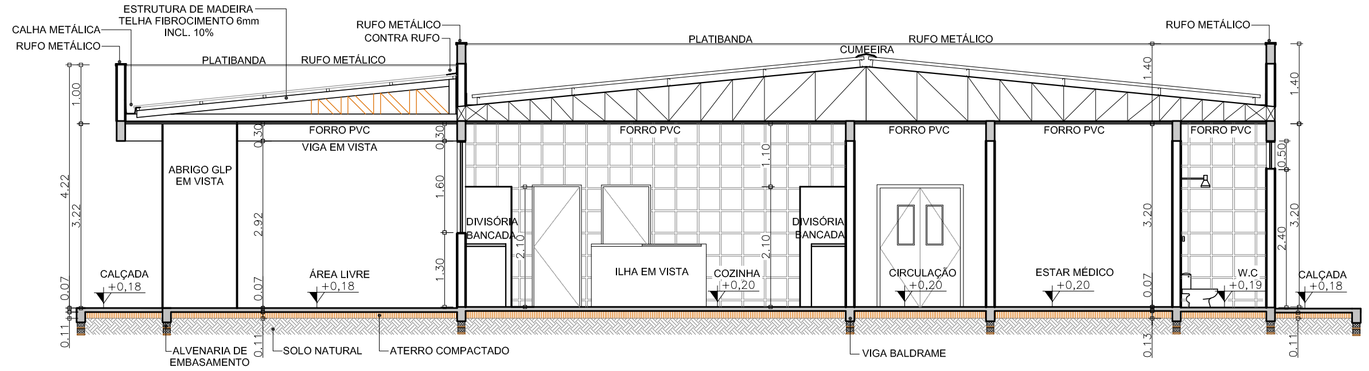


CORTE - CC __
ESCALA: 1: 75

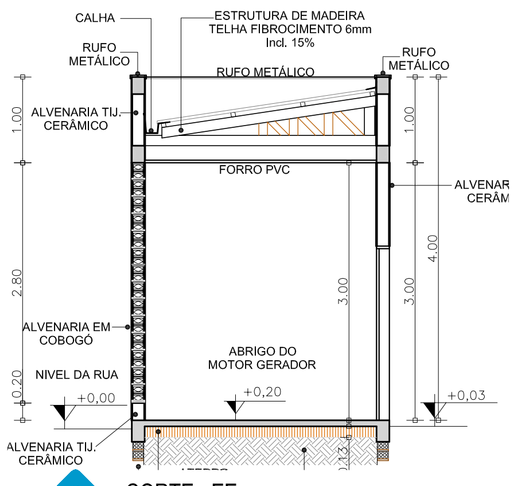


CORTE - EE __
ESCALA: 1: 50

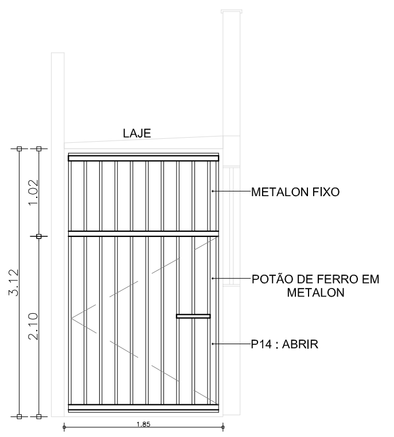


DETALHE DE ESQUADRIAS __
ESCALA: 1: 50

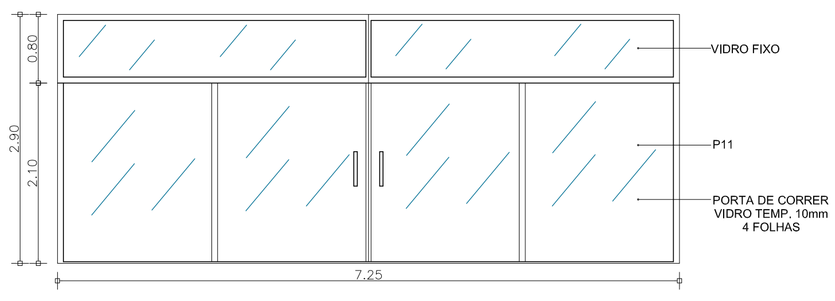


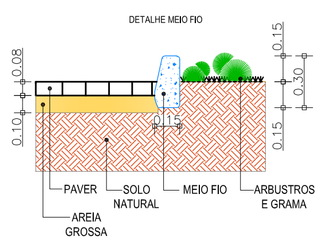

DETALHE DO MEIO-FIO __
ESCALA: 1: 25

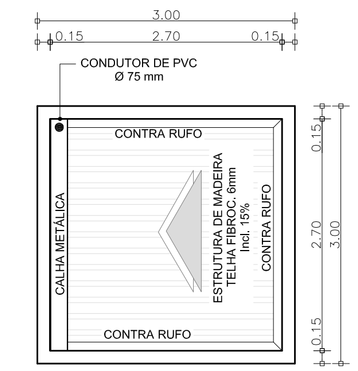

PLANTA DE COBERTURA DO ABRIGO DO MOTOR __
ESCALA: 1: 50

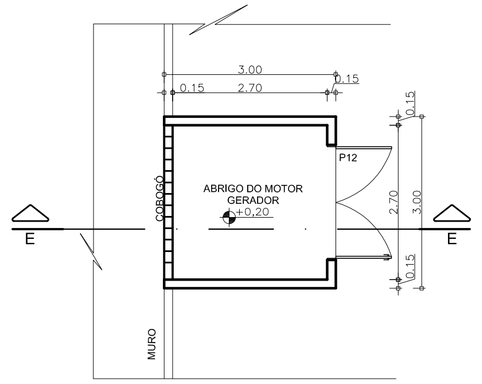

PLANTA BAIXA __
ESCALA: 1: 75

ELABORAÇÃO DO PROJETO: PAS www.pasnet.com.br PROJETO, ASSESSORIA E SISTEMA LTDA		ANO: 2014	TIPO: ARQ.	FOLHA: 4 / 9	MODIFICAÇÕES: A
CONVENENTE: MUNICÍPIO DE PARECIS		LOCAL: LINHA 75 - ZONA URBANA			B C
OBRA: CONSTRUÇÃO DO HOSPITAL MUNICIPAL — CORTE AA, CORTE BB, CORTE CC, CORTE DD, CORTE EE, PLANTA BAIXA, PLANTA DE COBERTURA, DETALHE DO MEIO FIO, DETALHE DE ESQUADRIAS DETALHE DO MEIO FIO E DETALHE DO PASSA PRATO		ÁREAS: VER ARQUITETÔNICO			D E F
AUTOR:		DATA: MARÇO DE 2014			G
VISTO	PREFEITURA MUNICIPAL:	DIM.: METRO			H
	AUTOR:	ESC.: INDICADA			I