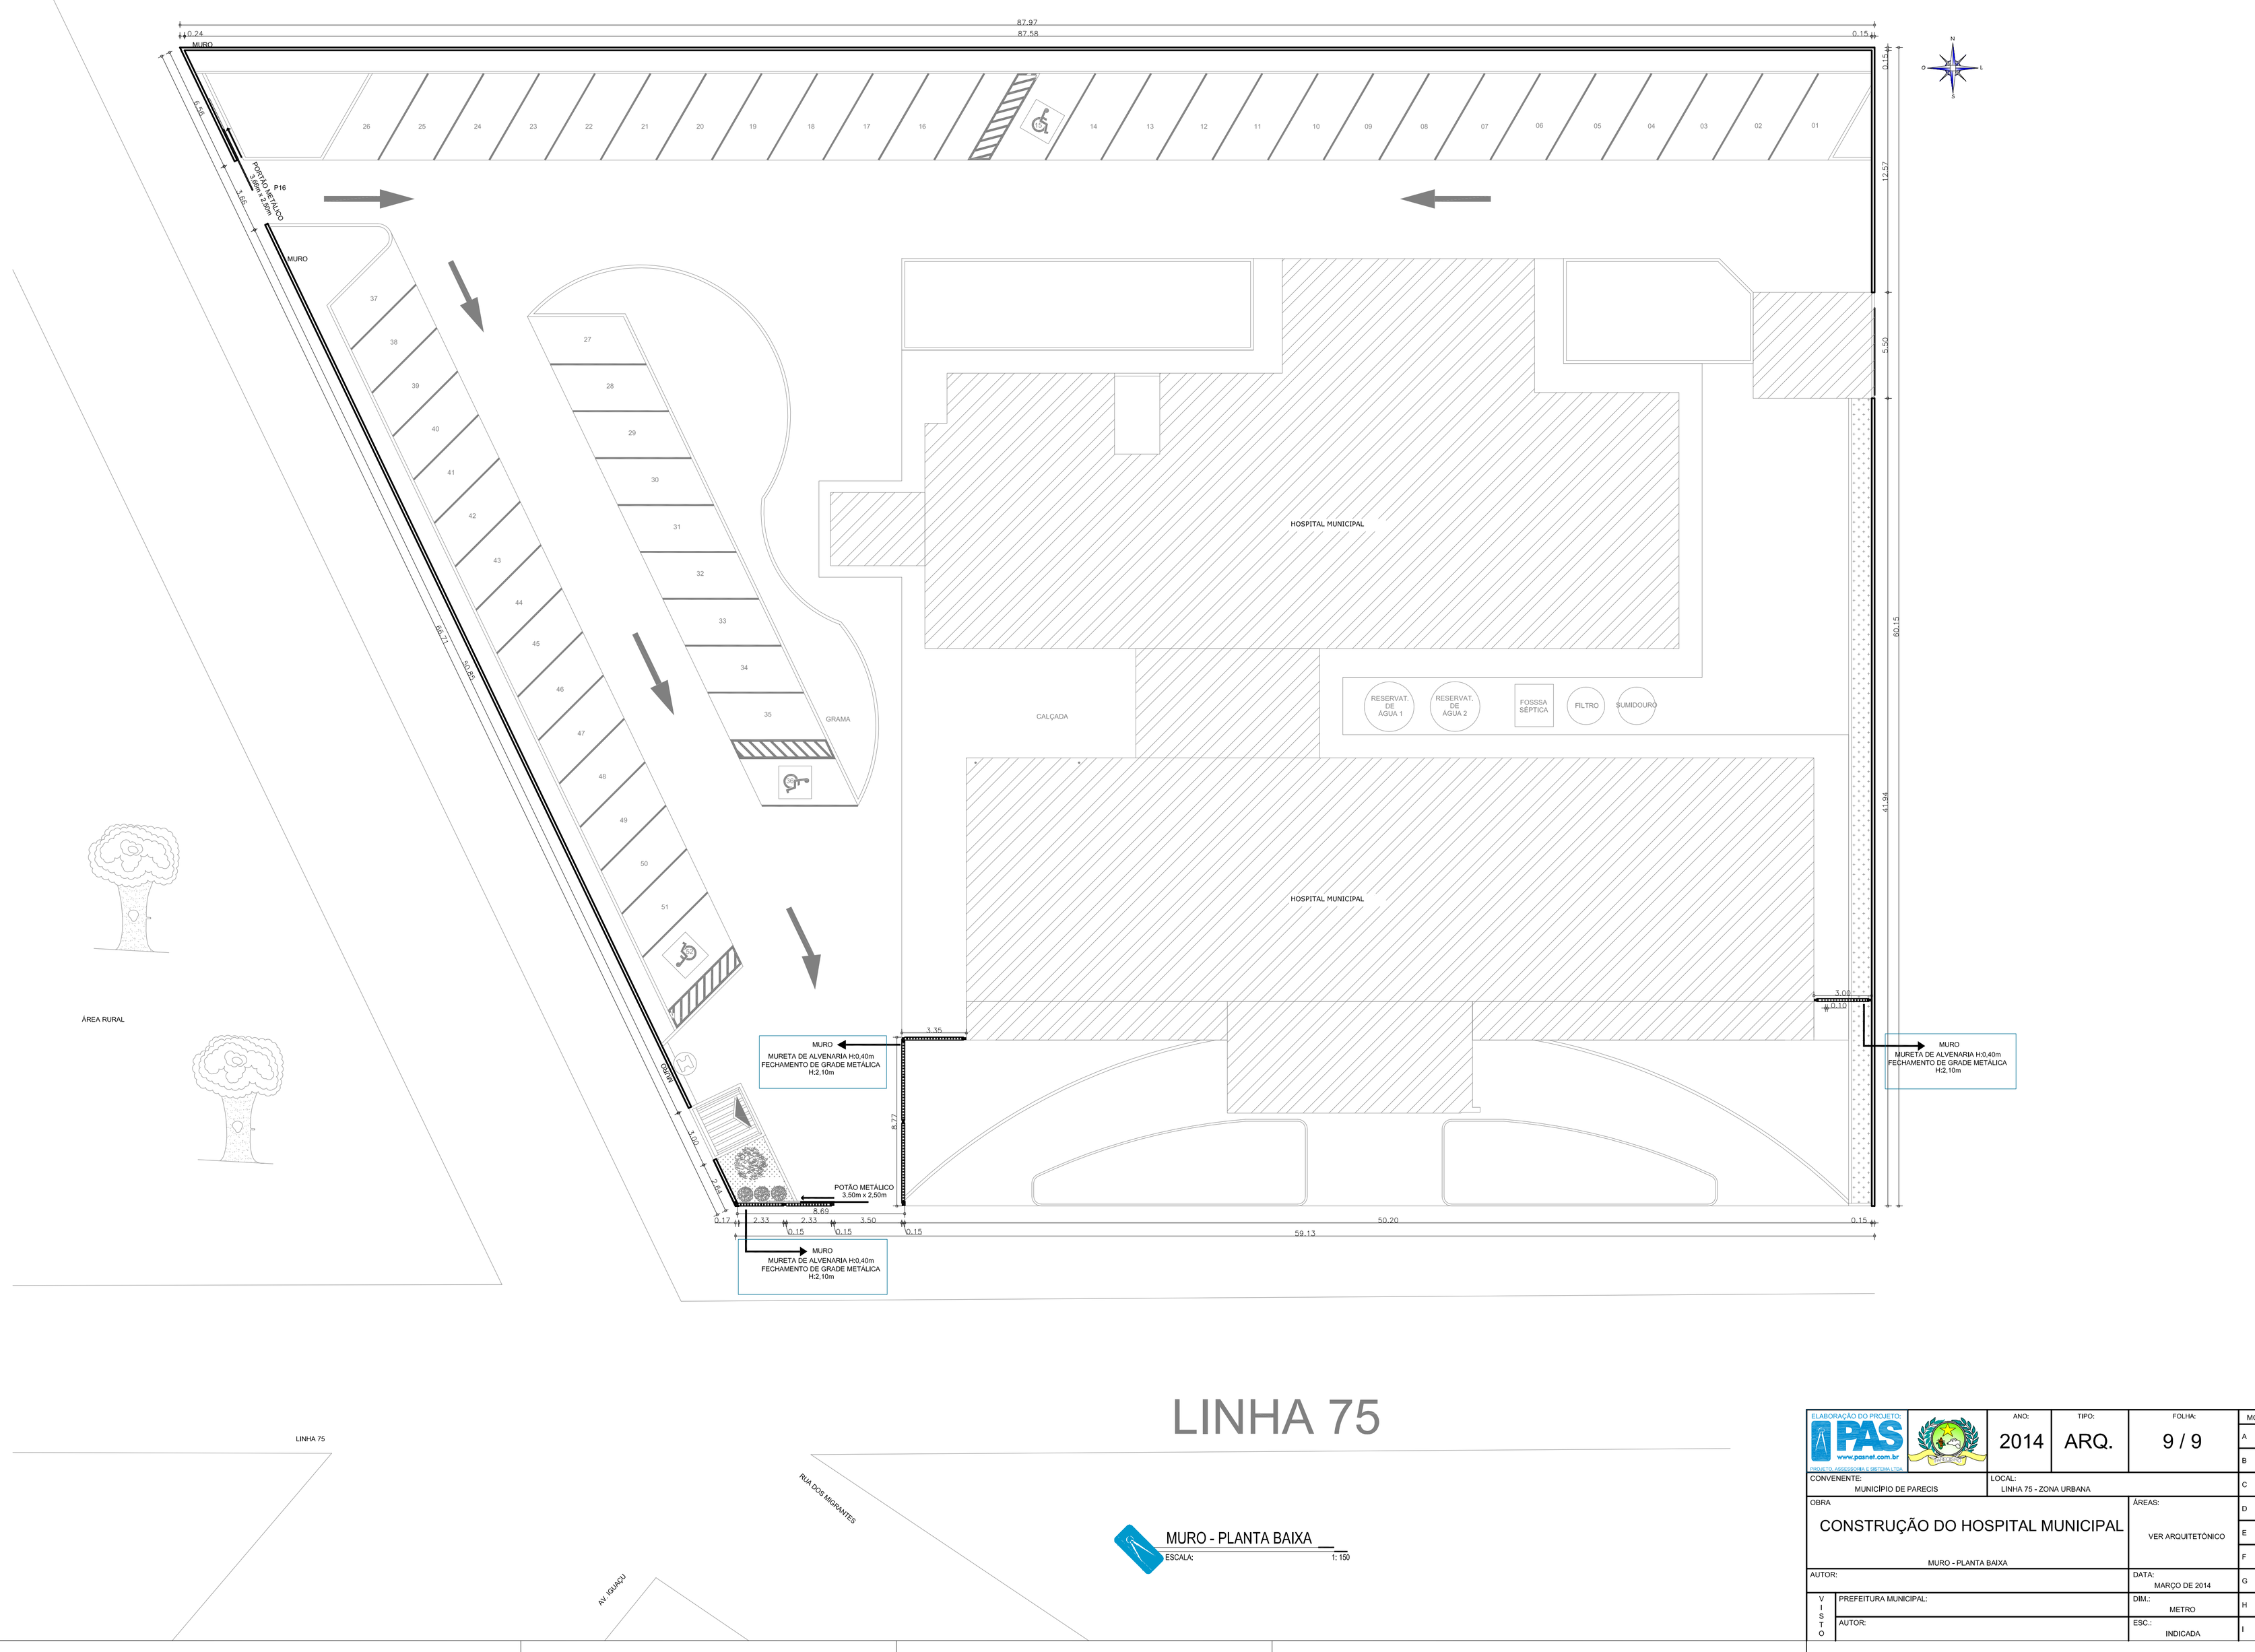


LINHA 75

MURO - PLANTA BAIXA

ESCALA: 1: 150

ELABORAÇÃO DO PROJETO: PAS www.pasnet.com.br PROJETO, ASSESSORIA E SISTEMAS LTDA		ANO: 2014	TIPO: ARQ.	FOLHA: 9 / 9	MODIFICAÇÕES: A
CONVENENTE: MUNICÍPIO DE PARECIS		LOCAL: LINHA 75 - ZONA URBANA			B C
OBRA: CONSTRUÇÃO DO HOSPITAL MUNICIPAL MURO - PLANTA BAIXA			ÁREAS: VER ARQUITETÔNICO		D E F
AUTOR:			DATA: MARÇO DE 2014		G
VISTO	PREFEITURA MUNICIPAL:		DIM.: METRO		H
	AUTOR:		ESC.: INDICADA		I