
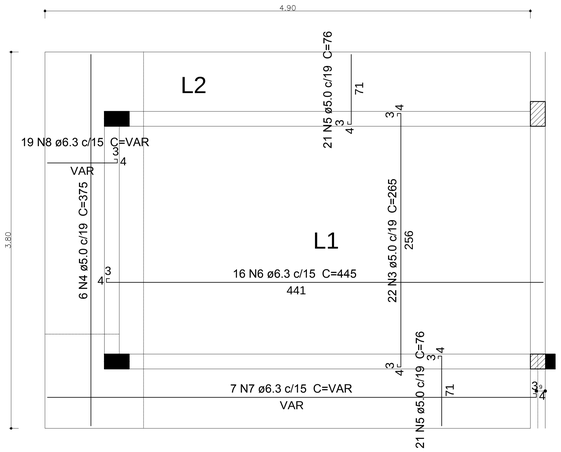


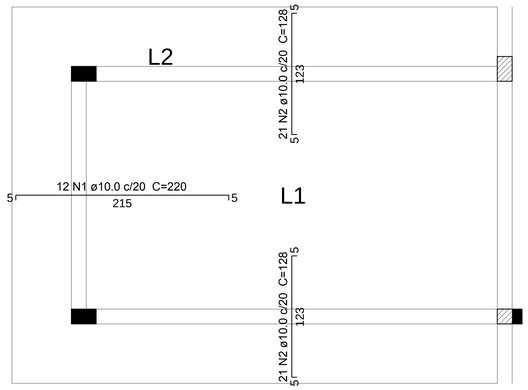

Relação do aço

ELEMENTO	AÇO	N	DIAM (mm)	QUANT (Barras)	UNIT (cm)	C.TOTAL (cm)
Negativos	CA50	1	10.0	12	220	2640
	CA50	2	10.0	42	128	5376
Positivos	CA60	3	5.0	22	265	5830
	CA60	4	5.0	6	375	2250
	CA60	5	5.0	42	76	3192
	CA50	6	6.3	16	445	7120
	CA50	7	6.3	7	VAR	VAR
	CA50	8	6.3	19	VAR	VAR

Resumo do aço

AÇO	DIAM (mm)	C.TOTAL (m)	PESO + 10 % (kg)
CA50	6.3	120.4	32.4
	10.0	80.2	54.4
CA60	5.0	112.8	19.1


PESO TOTAL (kg)	
CA50	86.7
CA60	19.1

Volume de concreto (C-25) = 1.86 m³
Área de forma = 18.41 m²


POSITIVOS DA LAJE LATERAL
ESCALA: 1 : 30

NEGATIVOS DA LAJE LATERAL
ESCALA: 1 : 30


DETALHE DA ARMADURA DE SUPERIOR DE CONTINUIDADE DA LAJE
E MONTAGEM DA ARMADURA DE DISTRIBUIÇÃO

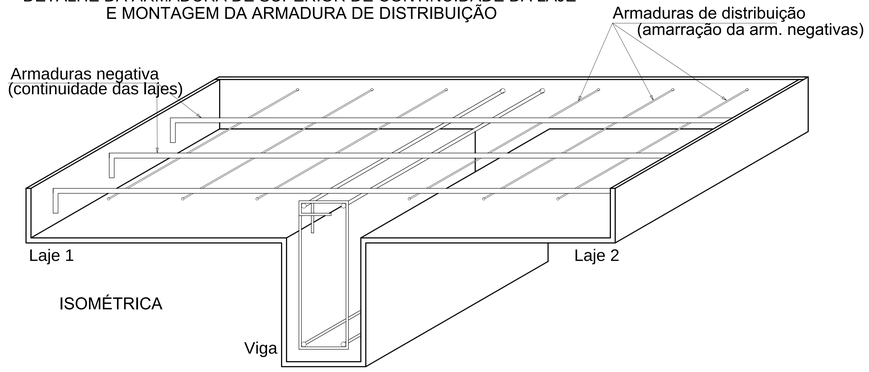

ISOMÉTRICA

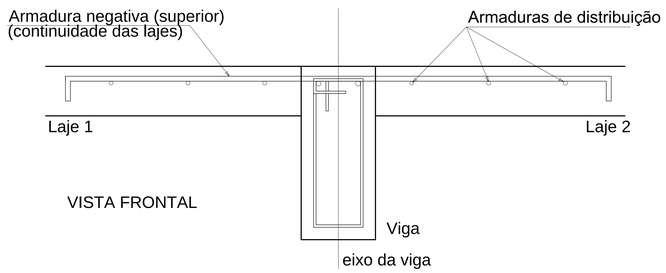


VISTA FRONTAL

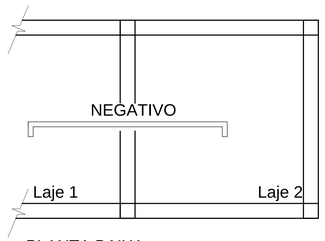


PLANTA BAIXA

DETALHE DA ARMADURA DE MALHA BASE

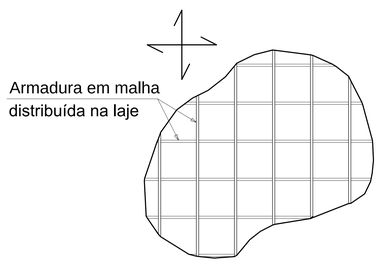

Detalhe em planta

DET. DE MONAGEM DAS MALHAS
ESCALA: 1 : 30

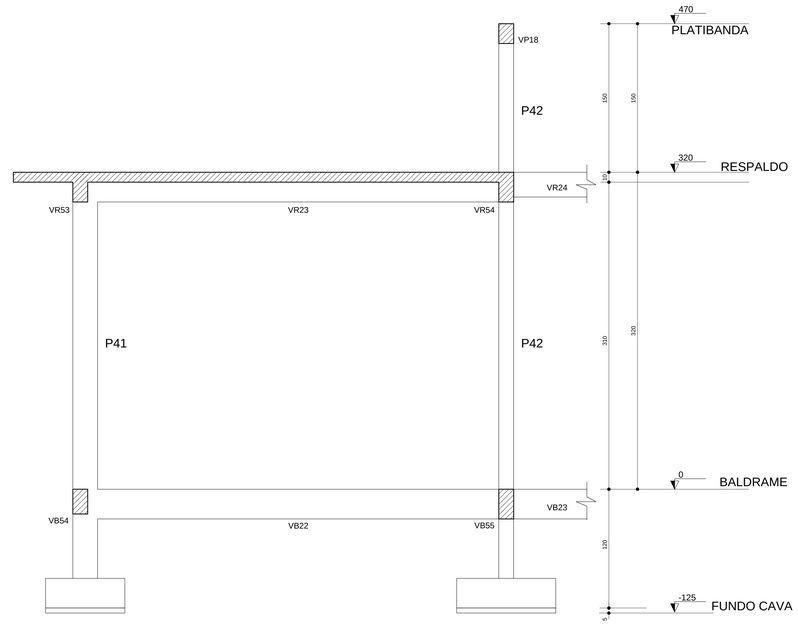

CORTE AA - ALTURA DA LAJE
ESCALA: 1 : 30

PAS www.pasnet.com.br		ANO: 2014	TIPO: ESTR	FOLHA: 9 / 28	MODIFICAÇÕES: A B
PROPRIETÁRIO: PREF. DO MUNICÍPIO DE PARECIS		LOCAL: LINHA 75			C
OBRA: CONSTRUÇÃO DE HOSPITAL MUNICIPAL DETALHES DA LAJE			ÁREAS: VER FOLHA 1 DO ARQUITETÔNICO		D E F
AUTOR:	DES.:	DATA: FEVEREIRO DE 2014			G
VISTO	PREFEITURA MUNICIPAL:	DIM.: METRO			H
	AUTOR:	ESC.: INDICADA			I