
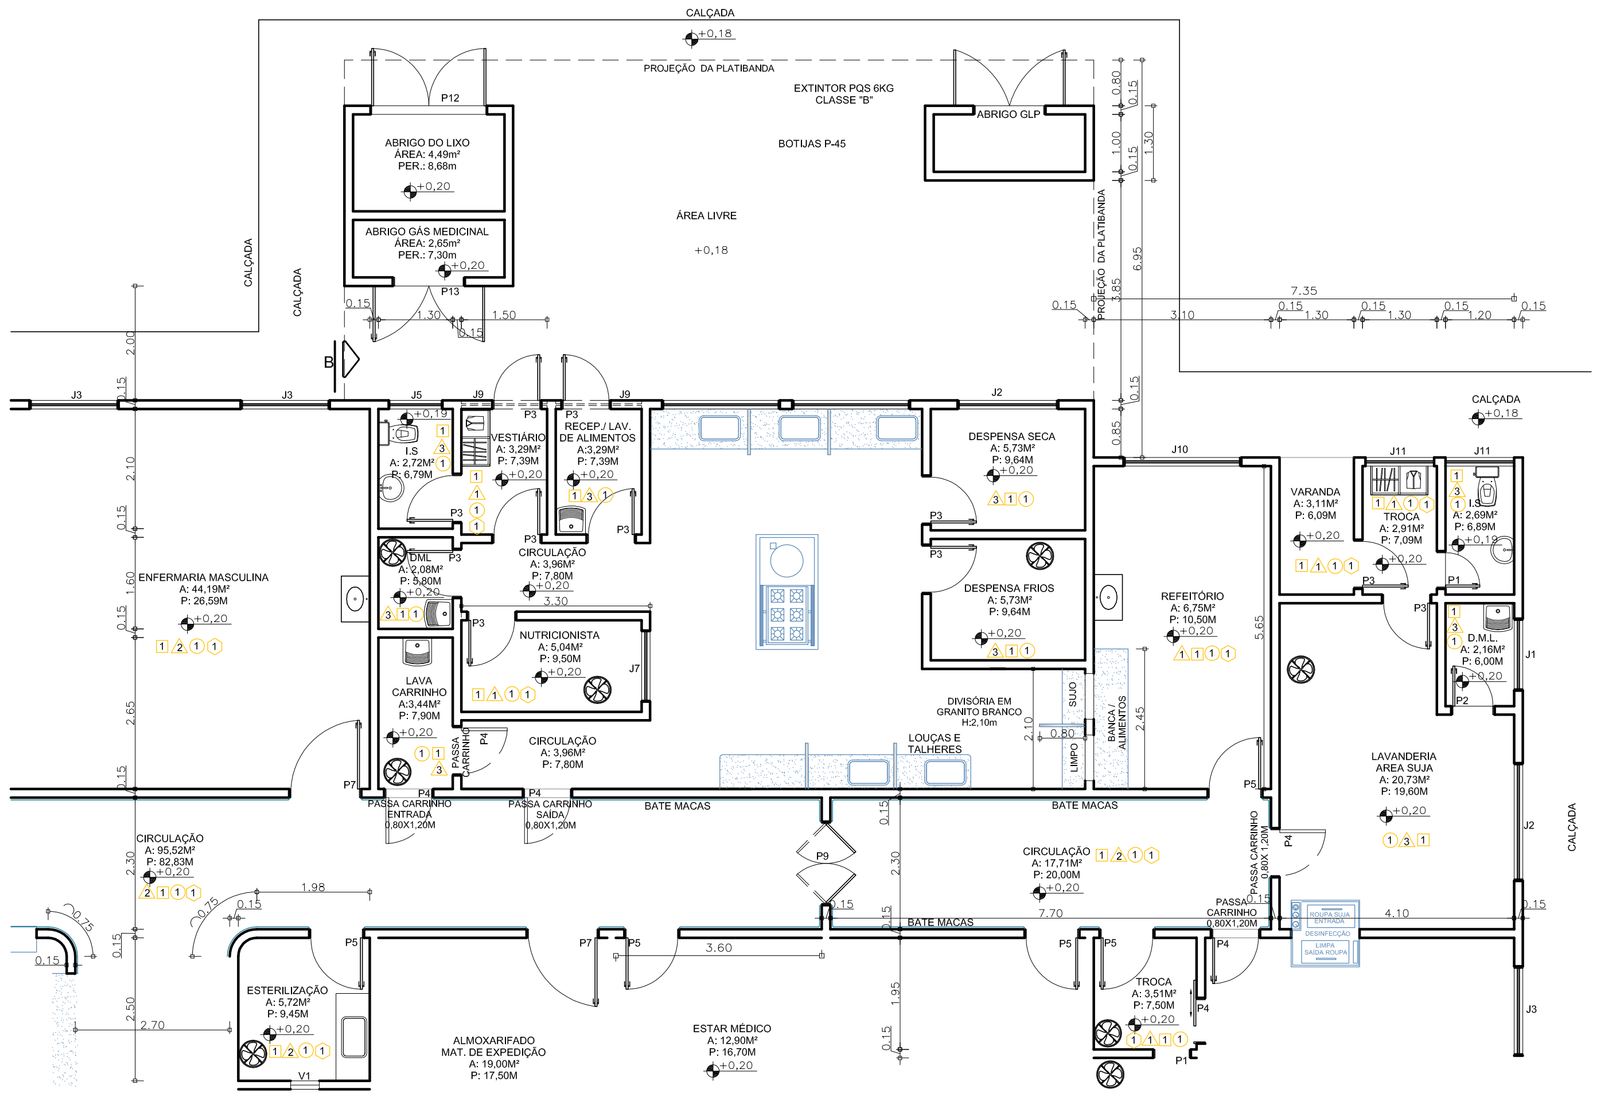


PLANTA BAIXA DO SISTEMA DE ABASTECIMENTO DE GLP


ESCALA: 1: 75

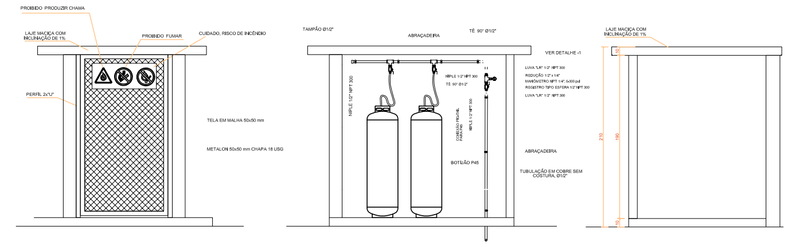


DETALHE DO ABRIGO DE GLP

ESCALA: 1: 50

DETALHE - 1
- sem escala

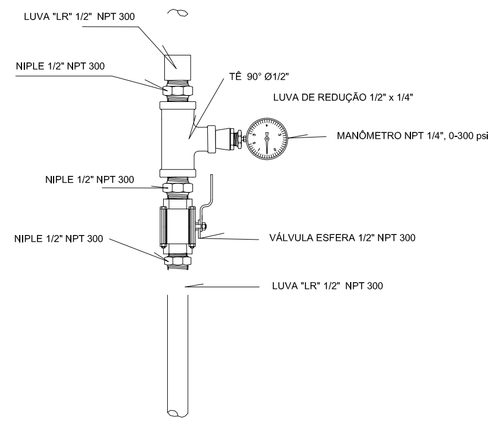

REGULADOR DO 2º ESTÁGIO
detalhes de montagem - sem escala

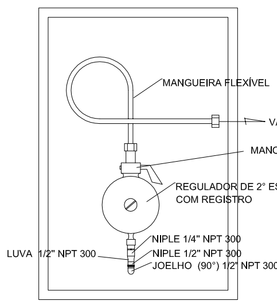

LEGENDA

———	TUBULAÇÃO PARA GLP, EMBUTIDA NO PISO E/OU PAREDE;
Ø22 Cu	INDICAÇÃO DO DIÂMETRO DA TUBULAÇÃO, NO CASO, DIÂMETRO NOMINAL15 mm (1/2"), DE COBRE;
	COTOVÊLO 90°, PARA CONEXÃO DE APARELHO (FOGÃO), TIPO BOLSA-ROSCA;
	CONEXÕES EM FORMA DE "L" E "T", DE COBRE, DO TIPO BOLSA-BOLSA/ BOLSA-ROSCA DIÂMETRO 15 mm (1/2")

NOTAS :

.1 - DIMENSÕES COTADAS EM METROS, SALVO INDICAÇÃO CONTRÁRIA;
.2 - A TUBULAÇÃO DIMENSIONADA DEVERÁ SER INSTALADA EMBUTIDA NO PISO, NUMA PROFUNDIDADE MÍNIMA DE 0,10 m;
.3 - A TUBULAÇÃO DEFINIDA PARA O SISTEMA DE GLP NÃO PODERÁ SER UTILIZADA PARA OUTRAS FINALIDADES;
.4 - TODAS AS CONEXÕES DO TIPO SOLDA DEVERÃO SER EXECUTADAS COM SOLDA APROPRIADA, CUJA COMPOSIÇÃO QUÍMICA SEJA DE 97%Sn + 3% Cu.
.5 - NO LADO EXTERNO DO COMPARTIMENTO ONDE AS BOTIJAS DE GLP SERÃO ENCONTRADAS, DEVERÁ SER INSTALADO 1 (UM) EXTINTOR DE INCÊNDIO, TIPO GÁS CARBÔNICO (CO2), CAPACIDADE 6kg PRÓPRIO PARA RISCO DE CLASSE "B".

ESQUEMA VERTICAL DO SISTEMA DE GLP

ESCALA: 1: 100

ELABORAÇÃO DO PROJETO:
PAS www.pasnet.com.br
PROJETO, ASSESSORIA E METRAIS LTDA

ANO:	TIPO:	FOLHA:	MODIFICAÇÕES:
2014	GLP	1.1	A
			B

CONVENENTE: MUNICÍPIO DE PARECIS
LOCAL: LINHA 75 - ZONA URBANA

OBRA
CONSTRUÇÃO DO HOSPITAL MUNICIPAL
(SISTEMA DE ABASTECIMENTO POR MEIO DE GÁS LIQUEFEITO DE PETRÓLEO - GLP)

ÁREAS: VER ARQUITETÔNICO

AUTOR: LUIZ ANTÔNIO UCHÔA
ENG° ELETRICISTA-SEGURANÇA DO TRABALHO
CREA-GO Nº 57/D...

DATA: MARÇO DE 2014

VISTO
PREFEITURA MUNICIPAL:
AUTOR:

DIM.: METRO
ESC.: INDICADA

C D E F G H I