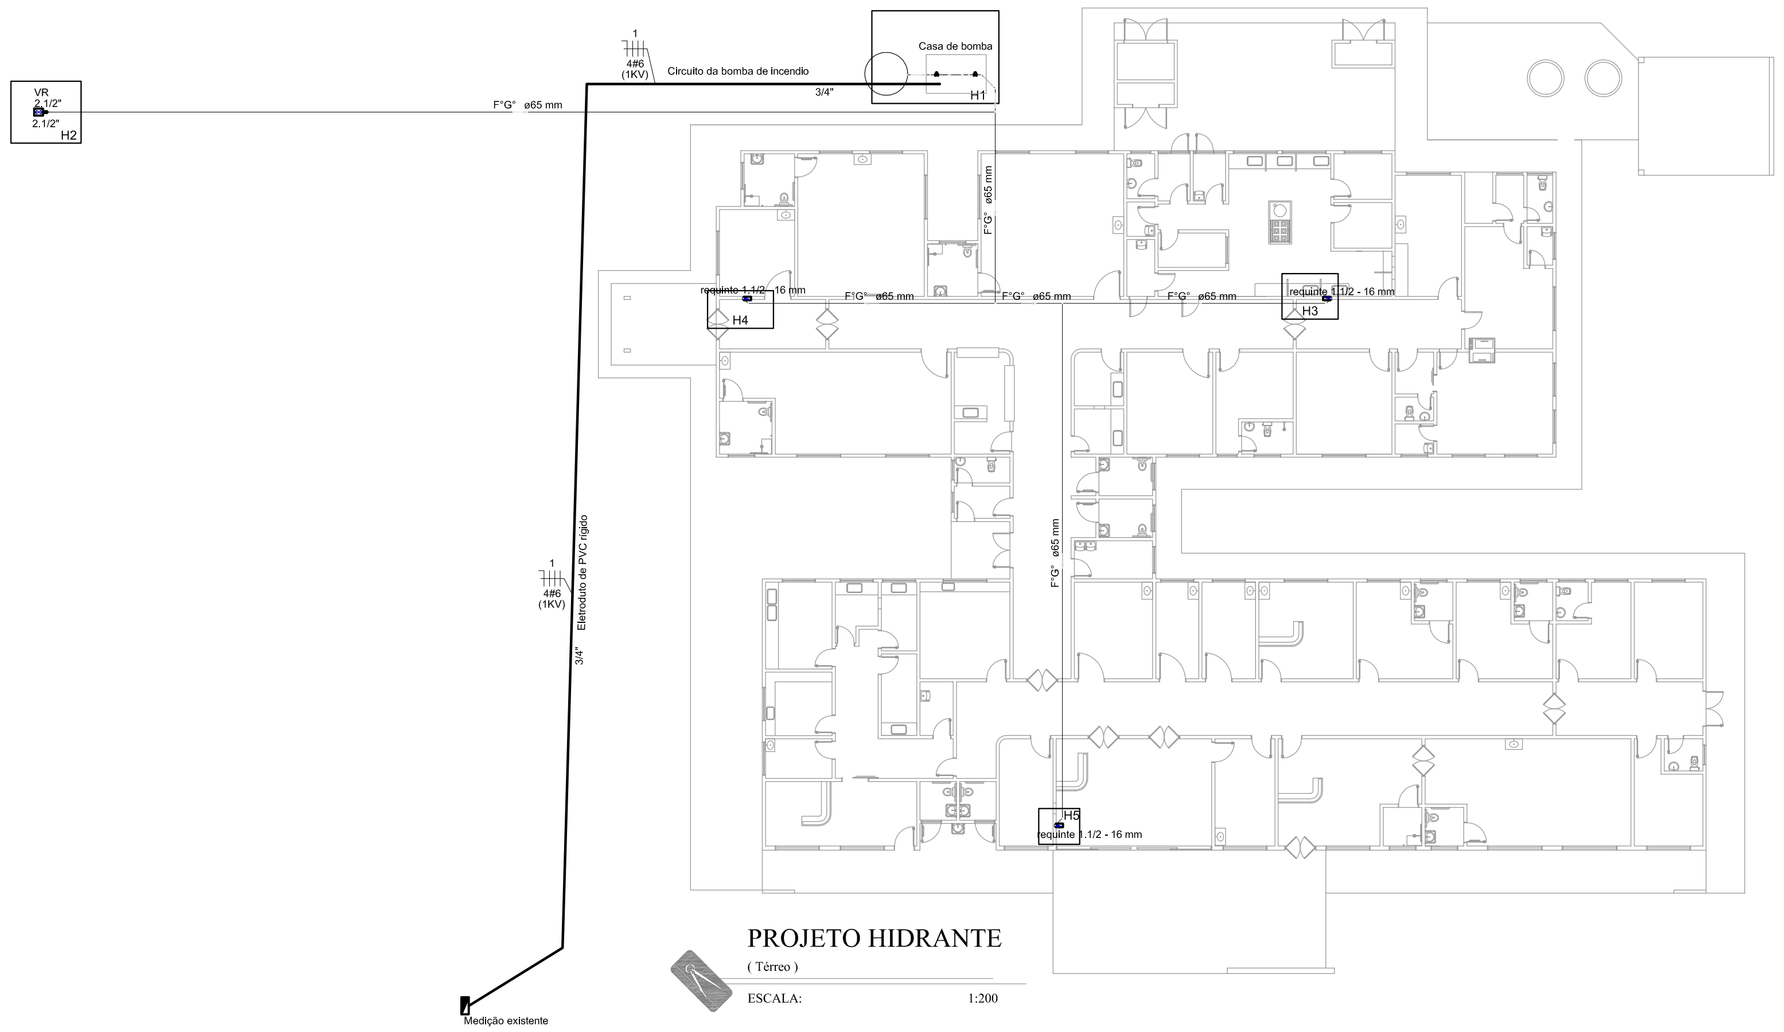



PROJETO HIDRANTE

(Térreo)

ESCALA: 1:200

Legenda Detalhada		
2.1/2" x 2.1/2"		
Bomba Hidráulica - Incêndio		
Bombas Schneider		
BPI-21 R/F 2.1/2 (145 mm) 5 CV		1 pç
Hidrante - mangueira 1.1/2 - 15m		
Incêndio		
Adaptador storz - roscas interna		
2.1/2"		1 pç
Caixa para abrigo de mangueiras		
70 x 50 x 25 cm		1 pç
Chave para conexão de mangueira tipo storz engate rápido		
Dupla - 1.1/2" x 1.1/2"		1 pç
Esguicho jato sólido		
1.1/2" 16 mm		1 pç
Mangueiras		
1.1/2 " 15 m		1 pç
Niple paralelo em ferro maleável		
2.1/2"		1 pç
Redução giratória tipo Storz - bronze ou latão		
2.1/2" x 1.1/2"		1 pç
Registro globo		
2 1/2" 45°		1 pç
Tampão cego com corrente tipo storz		
1.1/2"		1 pç
Hidrante de recalque de passeio		
Ferro maleável classe 10		
Curva macho - fêmea		
2.1/2"		1 pç
Niple duplo		
2.1/2"		1 pç
Incêndio		
Adaptador storz - roscas interna		
2.1/2"		1 pç
Registro de gaveta com haste ascendente de bronze		
2.1/2"		1 pç
Tampão cego com corrente tipo storz		
2.1/2"		1 pç
Tampão de ferro fundido para passeio com inscrição "Hidrante" com telar (70x60) cm		1 pç
Registro bruto de gaveta industrial - RG		
Ferro maleável classe 10		
Niple duplo		
2.1/2"		9 pç
Metais		
Registro bruto de gaveta industrial		
2.1/2"		3 pç
Válvula de retençao horizontal c/ F°G° - VR		
Ferro maleável classe 10		
União ass. de ferro conico macho-fêmea		
2.1/2"		3 pç
Metais		
Válvula de retenção horiz c/ portinhola		
2.1/2"		2 pç

Legenda das indicações
RG Registro bruto de gaveta industrial - 2.1/2"
VR Válvula de retençao horizontal c/ F°G° - 2.1/2"

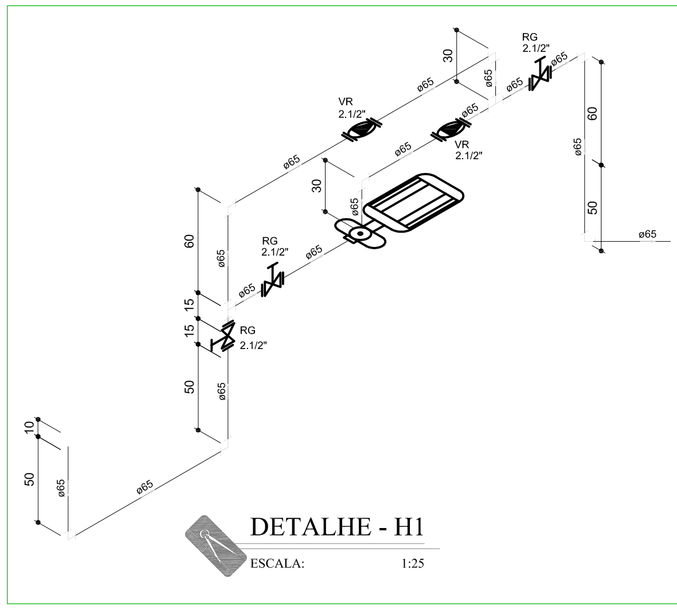



DETALHE - H1

ESCALA: 1:25

Legenda Detalhada		
2.1/2" x 2.1/2"		
Bomba Hidráulica - Incêndio		
Bombas Schneider		
BPI-21 R/F 2.1/2 (145 mm) 5 CV		1 pç
Registro bruto de gaveta industrial - RG		
Ferro maleável classe 10		
Niple duplo		
2.1/2"		3 pç
Metais		
Registro bruto de gaveta industrial		
2.1/2"		1 pç
Válvula de retençao horizontal c/ F°G° - VR		
Ferro maleável classe 10		
União ass. de ferro conico macho-fêmea		
2.1/2"		2 pç
Metais		
Válvula de retenção horiz c/ portinhola		
2.1/2"		1 pç


Curvas características de bomba hidráulica
BPI-21 R/F 2.1/2 (145 mm) - 5 CV - 5,00

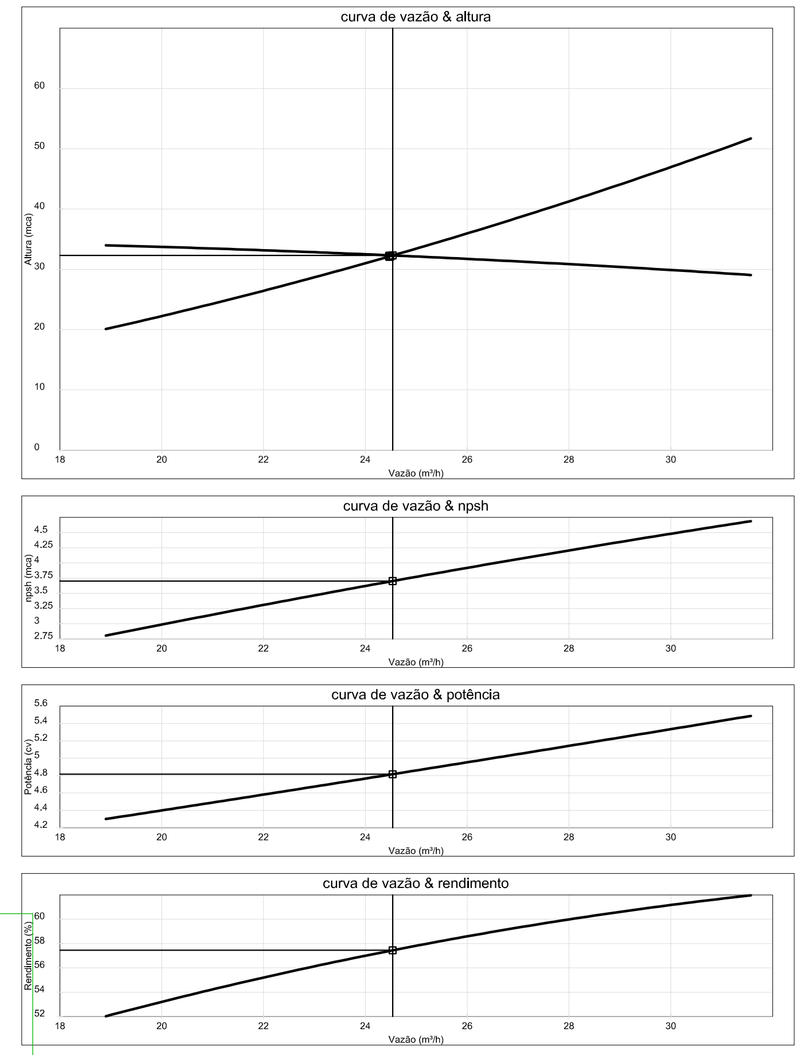

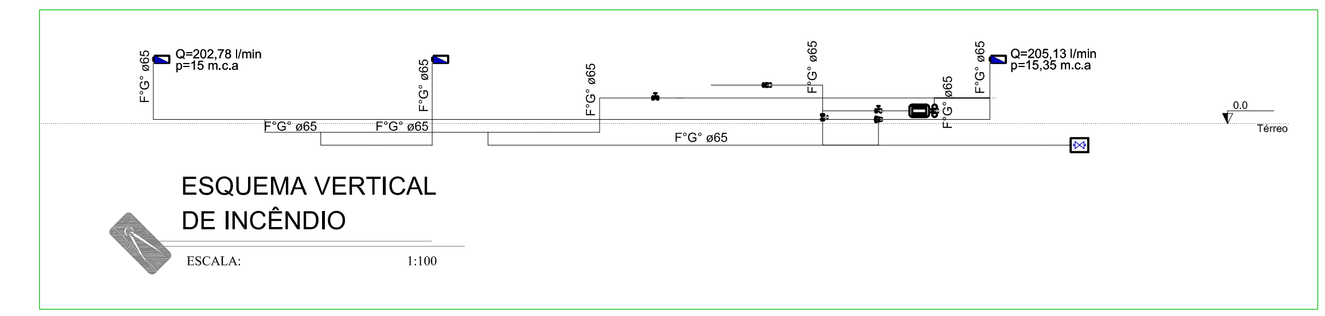


ESQUEMA VERTICAL
DE INCÊNDIO

ESCALA: 1:100

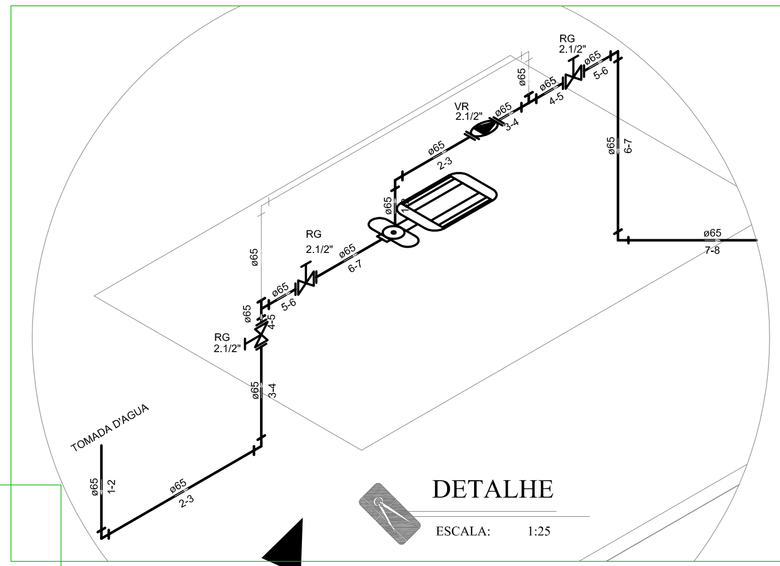

DETALHE

ESCALA: 1:25

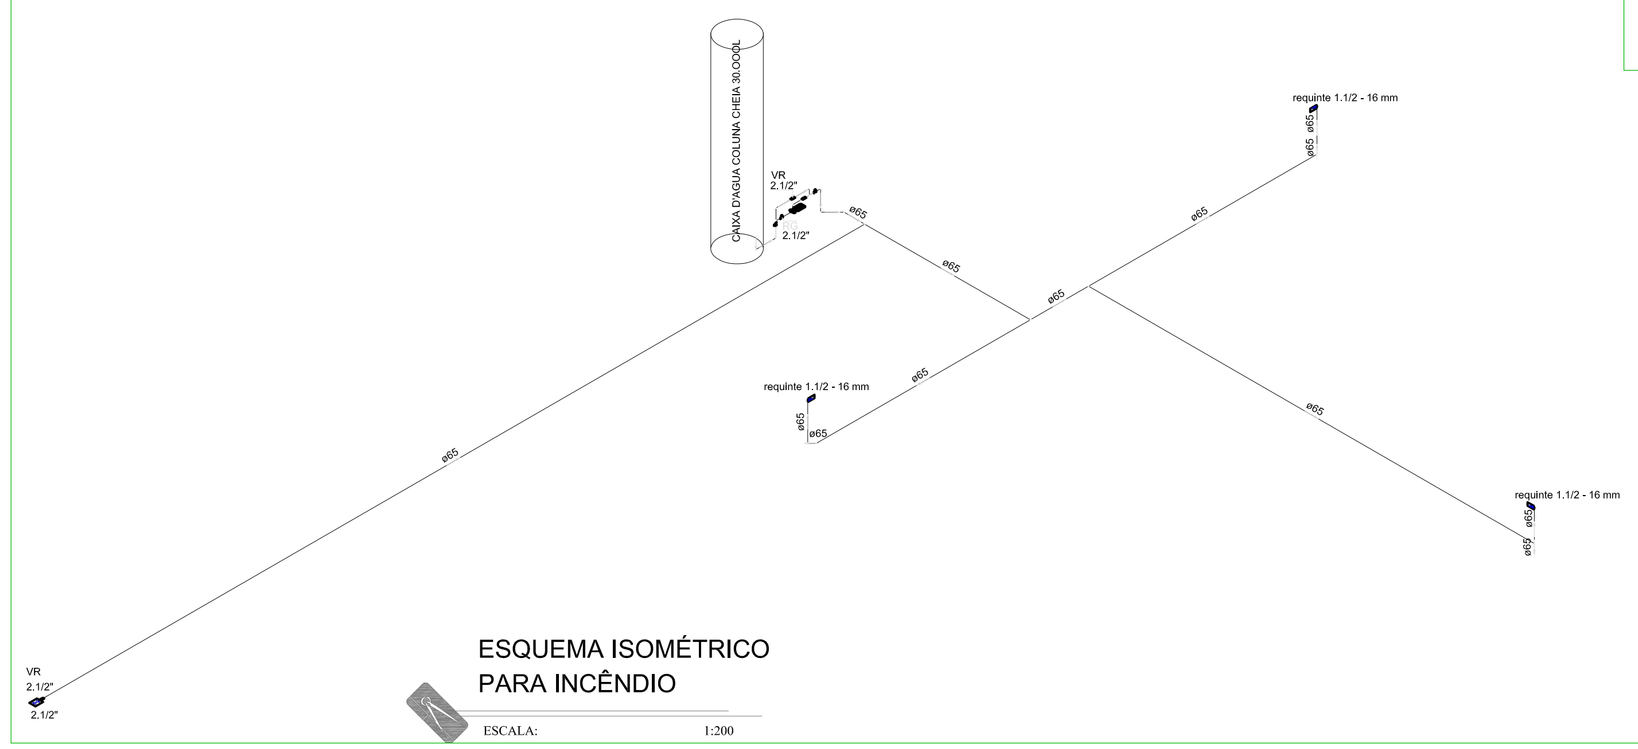

ESQUEMA ISOMÉTRICO
PARA INCÊNDIO

ESCALA: 1:200

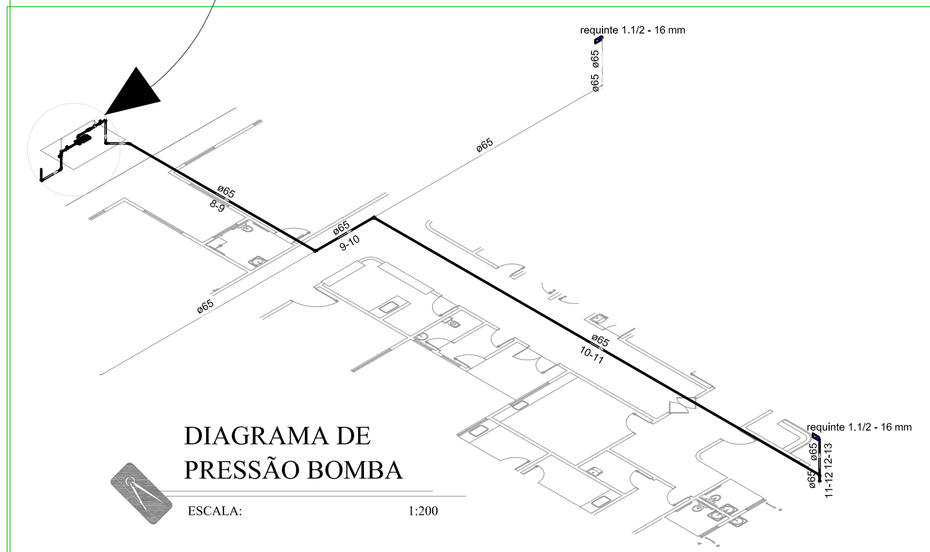


DIAGRAMA DE
PRESSÃO BOMBA

ESCALA: 1:200

ELABORAÇÃO DO PROJETO: PAS www.pasnet.com.br PROJETO, ASSESSORIA E GERENCIAMENTO		ANO: 2014	TIPO: HIDR.	FOLHA: 1 / 2	MODIFICAÇÕES: A B
CONVENENTE: MUNICÍPIO DE PARECIS		LOCAL: LINHA 75 - ZONA URBANA			C
OBRA: CONSTRUÇÃO DO HOSPITAL MUNICIPAL PLANTA BAIXA, DIAGRAMA DE PRESSÃO, ESQUEMA ISOMÉTRICO, ESQUEMA VERTICAL, DETALHES E LEGENDAS			ÁREAS: VER ARQUITETÔNICO		D E F
AUTOR:			DATA: MARÇO DE 2014		G
VISTO	PREFEITURA MUNICIPAL:		DIM.: METRO		H
	AUTOR:		ESC.: INDICADA		I