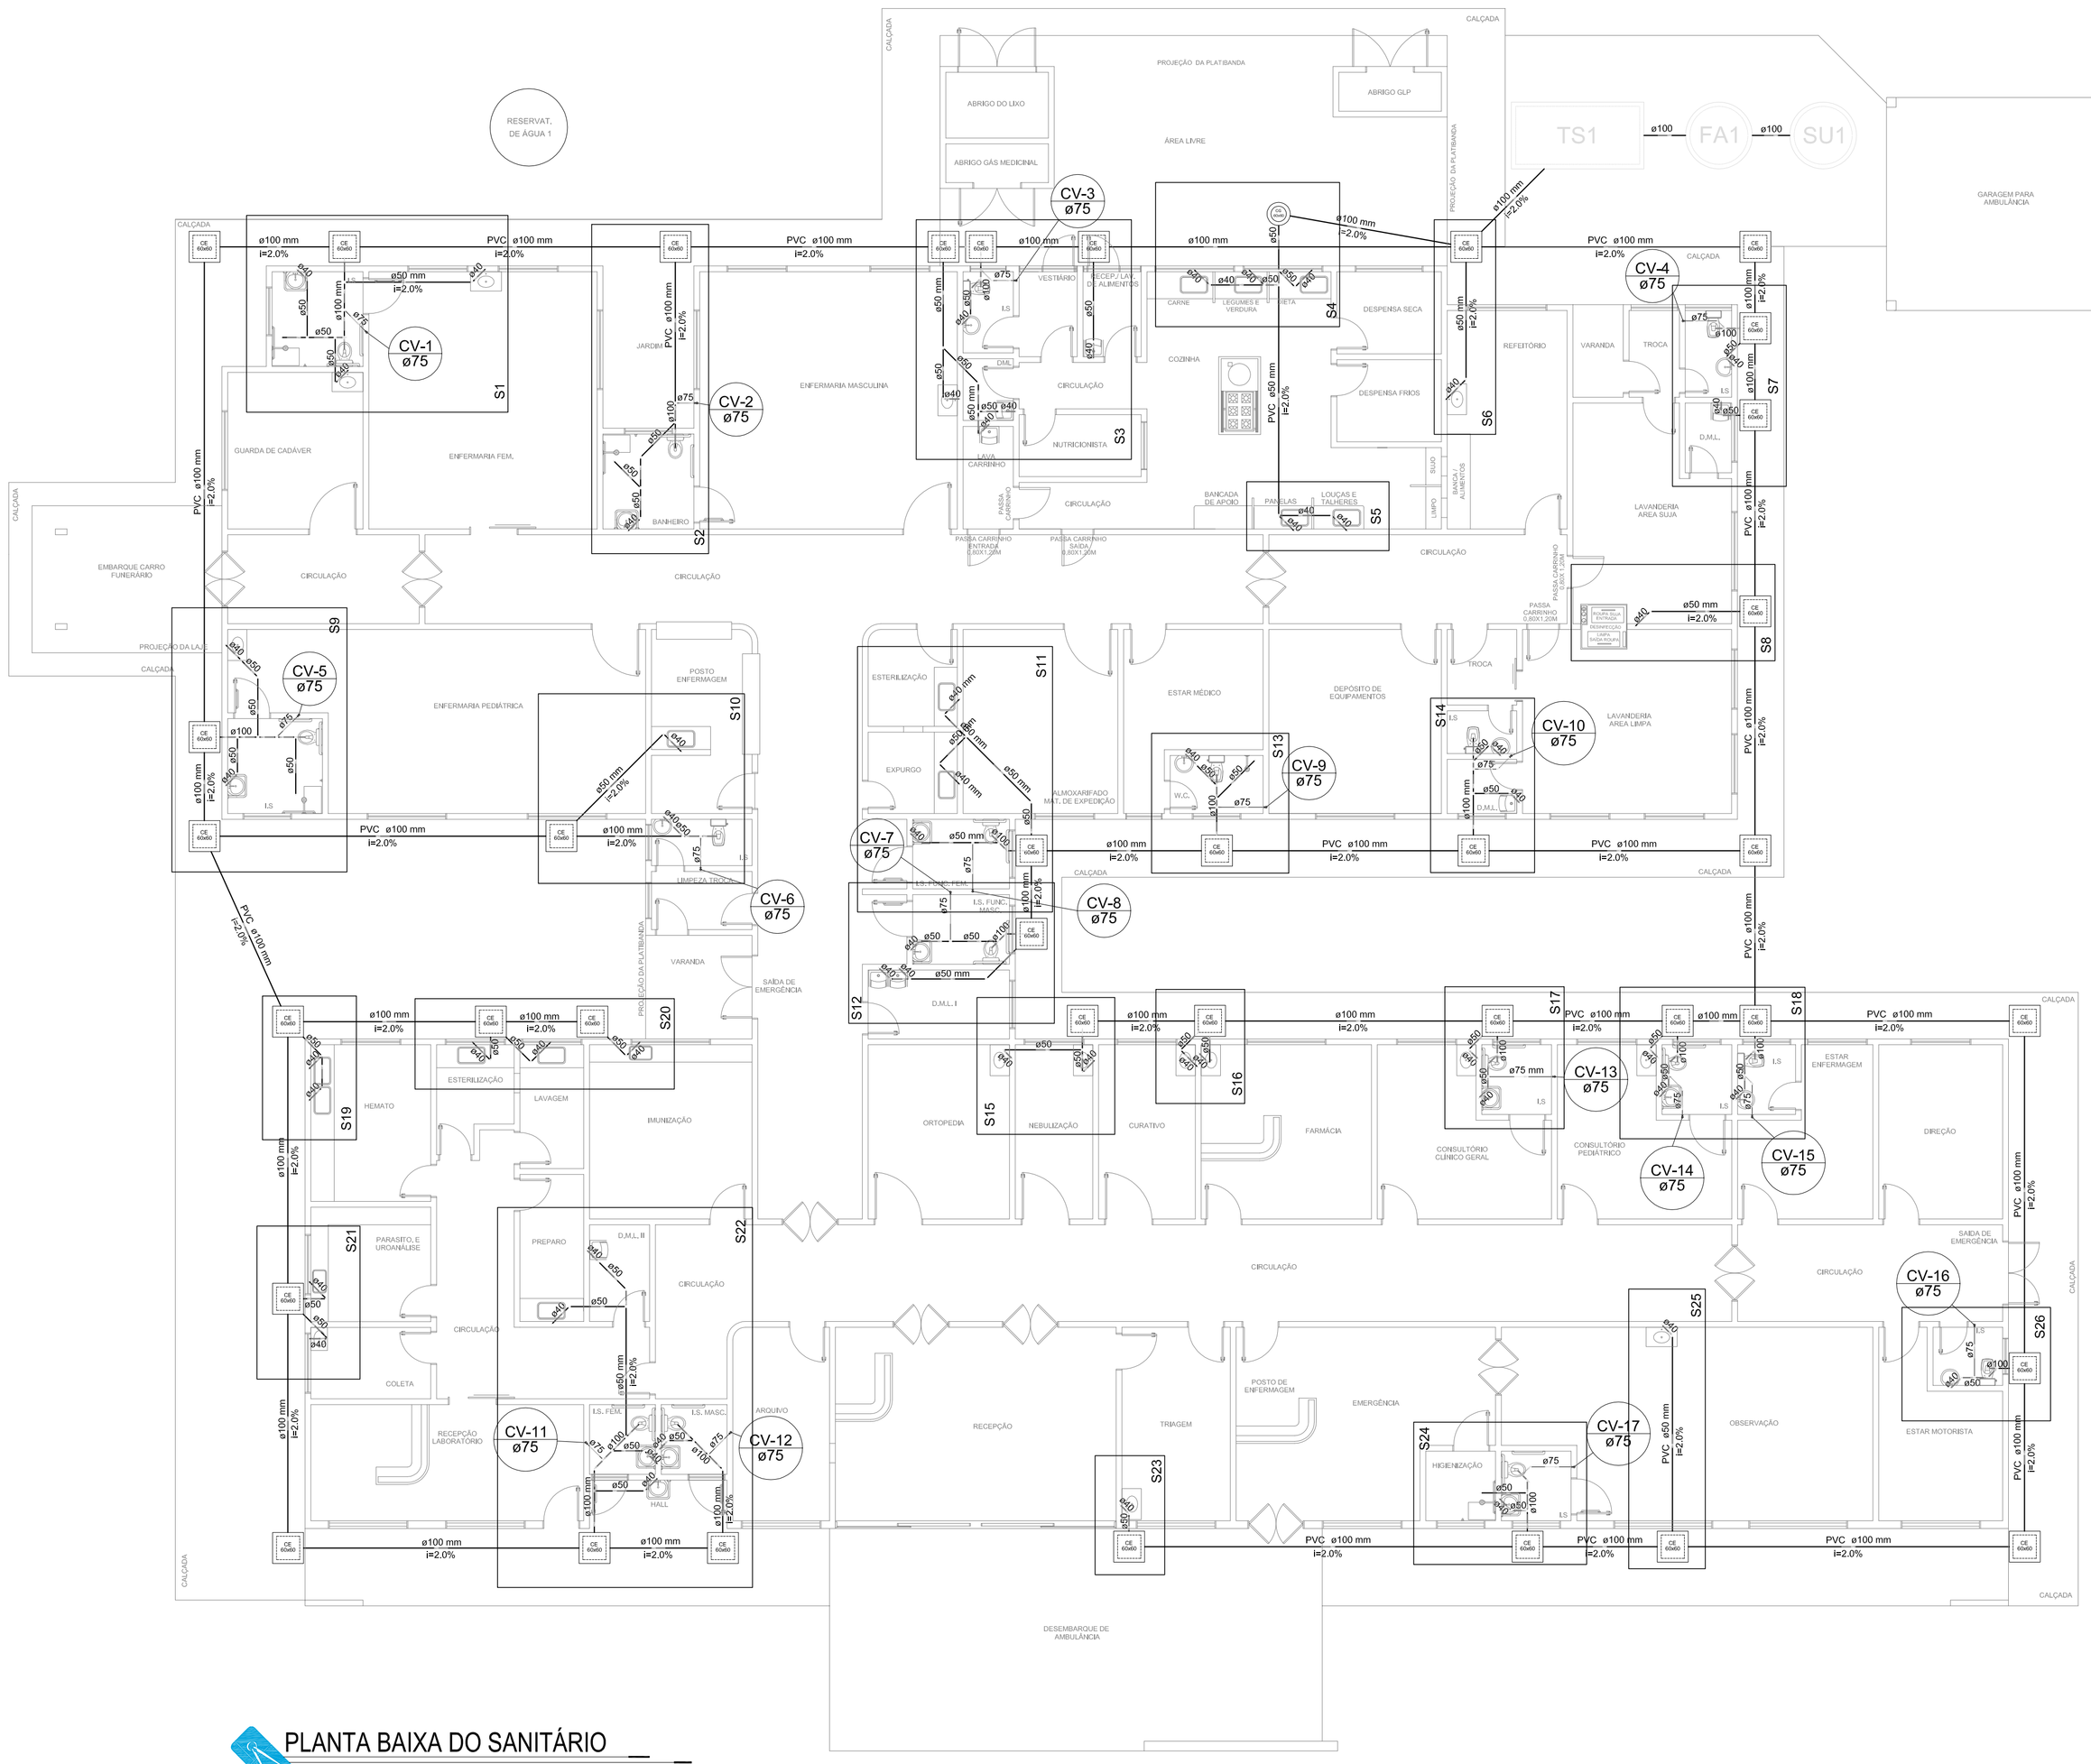


Legenda

- Caixa Sifonada
- Caixas Inspeção Esgoto Simples
- Caixas de Gordura
- Curva 45 Longa para Esgoto Sanitário
- Curva 45 Longa para Esgoto Sanitário- sobe
- Curva 45 longa Amanco
- Junção dupla- superior
- Junção simples
- Junção simples c/ redução
- Lavatório de Uso Geral
- Máquina de Lavar Roupas- DN 40mm
- Pia de Cozinha Residencial com Sifão 40mm
- Ramais de Ventilação
- Registro bruto gaveta ABNT c/PVC soldável - RG
- Registro de Pressão com PVC soldável - RP
- Tanque de Lavar Roupas DN 40mm
- Te sanitário
- Vaso Sanitário c/ curva 90°

PLANTA BAIXA DO SANITÁRIO

ESCALA: 1:100

ELABORAÇÃO DO PROJETO: PAS www.paset.com.br PROJETO, ASSESSORIA E GESTÃO LTDA.

ANO:	TIPO:	FOLHA:
2014	HID. SAN.	5 / 8

CONVENENTE: MUNICÍPIO DE PARECIS

LOCAL: LINHA 75 - ZONA URBANA

OBRA: CONSTRUÇÃO DE HOSPITAL MUNICIPAL

PLANTA BAIXA DO SANITÁRIO

ÁREAS: VER ARQUITETÔNICO

AUTOR:

DATA: MARÇO DE 2014

VISTO — PREFEITURA MUNICIPAL: — AUTOR:

DIM.: METRO

ESC.: INDICADA

MODIFICAÇÕES: A, B, C, D, E, F, G, H, I