
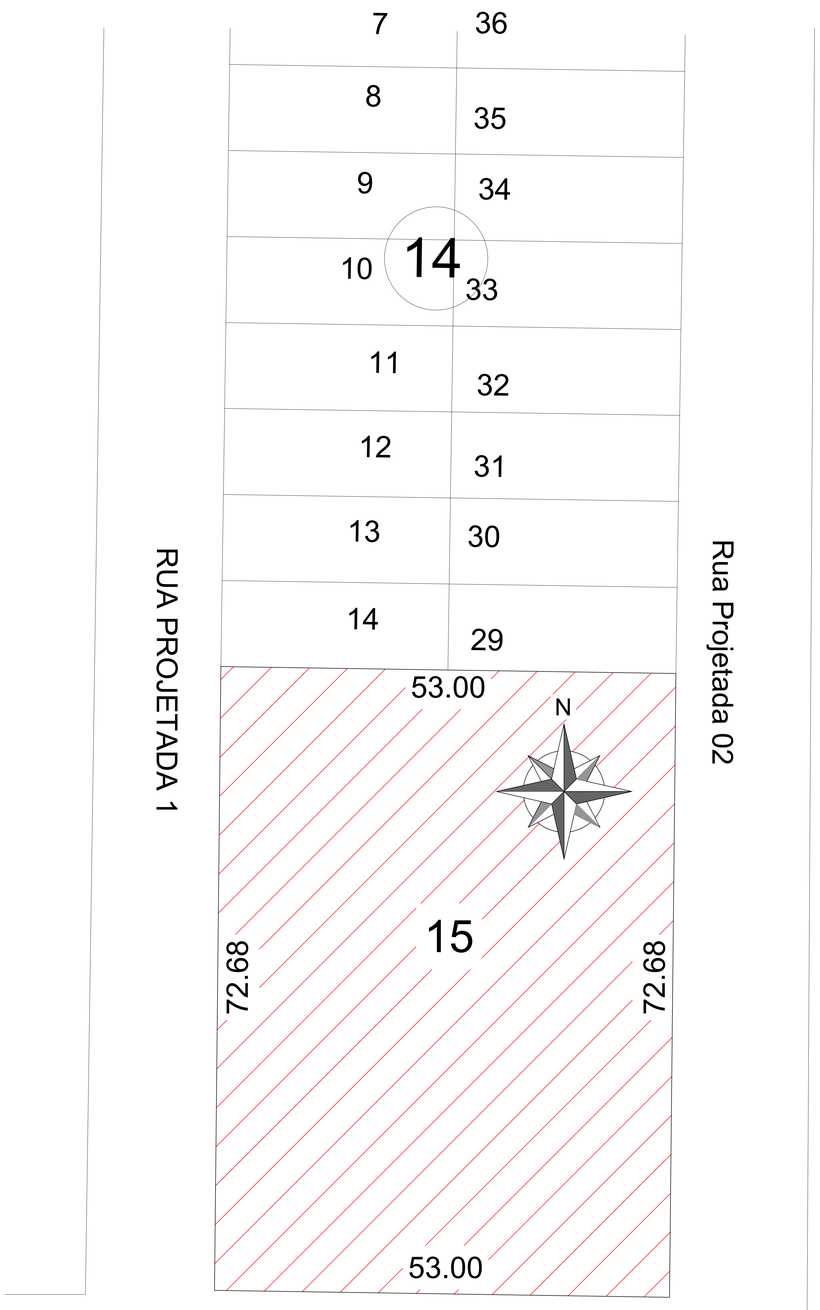



PLANTA DE SITUAÇÃO
ESCALA 1:250

SETOR 10

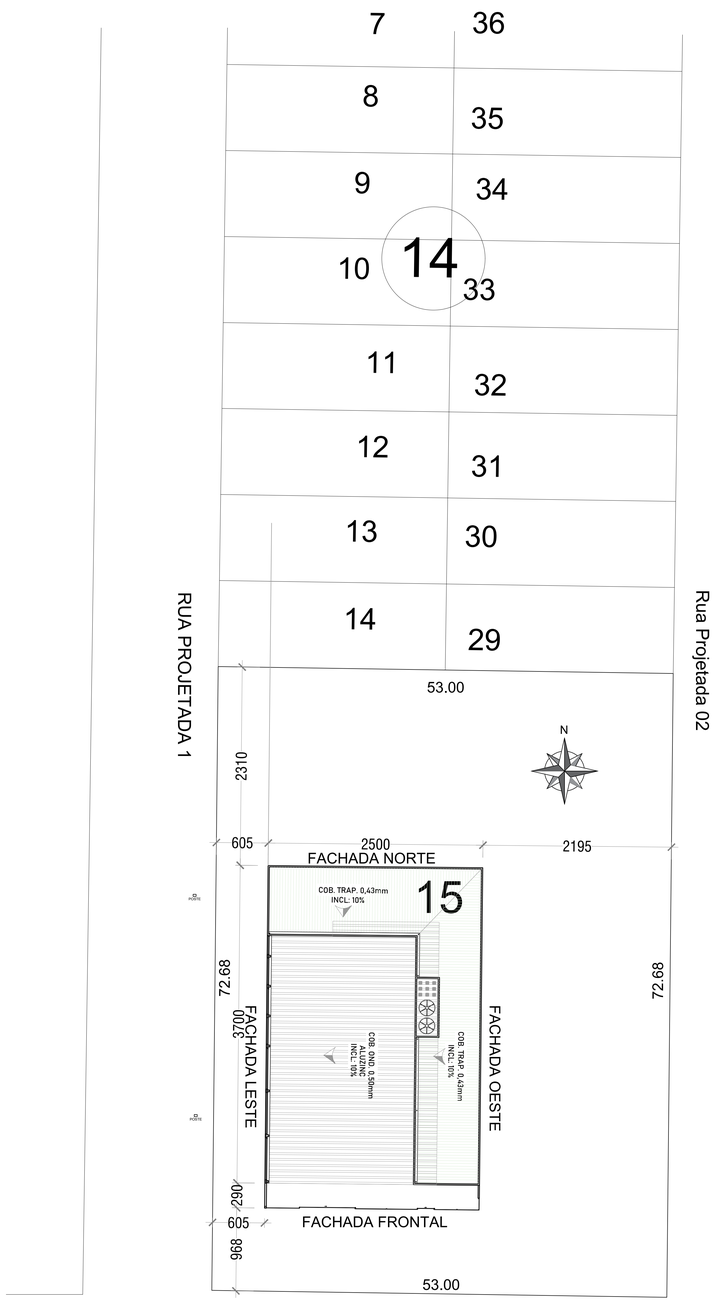

PLANTA DE LOCAÇÃO
ESCALA 1:250

SETOR 10

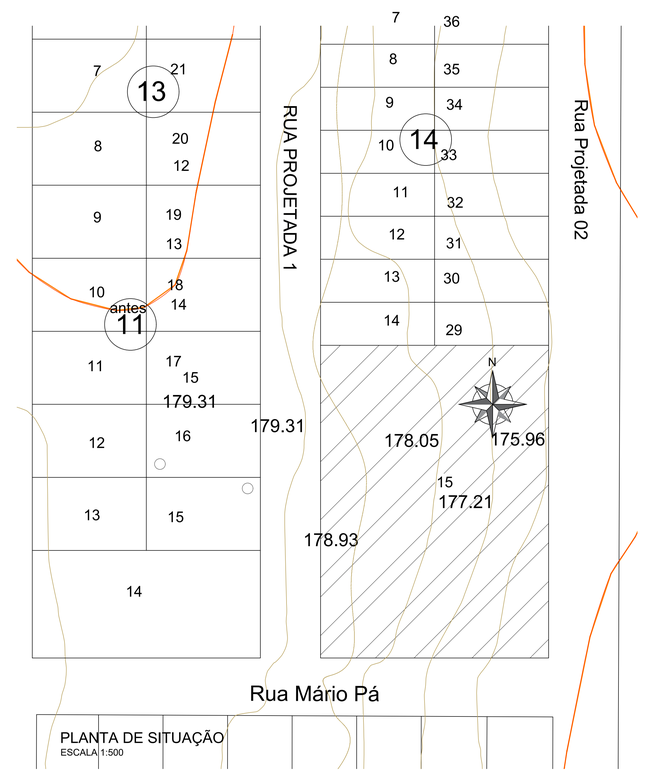

PLANTA DE SITUAÇÃO
ESCALA 1:500

GOVERNO DO ESTADO DE RONDÔNIA
GOVERNO: Marcos José Rocha dos Santos

SECRETARIA DE ESTADO DA SEGURANÇA, DEFESA E CIDADANIA-SESDEC

OBJETO
CORPO DE BOMBEIROS MILITAR DE RONDONIA
PROJETO ARQUITETÔNICO / QUARTEL DE BURITIS 3ºSGBM/5ºGBM

ENDEREÇO: RUA MARIO PÁ - S/Nº	LOCAL: BURITIS - RO
CONTEUDO: PLANTA DE LOCAÇÃO; SITUAÇÃO; PLANTA TOPOGRÁFICA;	DATA: 01/08/2023 · PROCESSO: 0004.068657/2022-58 · SETOR: 10 · QUADRA: 14 · LOTE: 15
SUPERVISÃO DE PROJETOS: ISLÂNDIO DANTAS CHAVES - ENG. ELETRICISTA CREA 18.842/D-RO	ESCALA: INDICADA · DESENHO: EDUARDO HERRMANN - 1º SGT BM
AUTOR(A) DO PROJETO: CIRINEU ANTONIO CARVALHO NETO - ARQ. UFB. CAU A117290-5	PROJETO: ARQUITETÔNICO/ACAB. E REVESTIMENTOS
RESPONSÁVEL TÉCNICO PELA OBRA	ETAPA DE PROJETO: BÁSICO
	PRANCHA: 01

QUADRO DE ÁREAS

Área de terreno:	3.852,04m²
Área à construir térreo:	800,07m²
Área à construir pavimento:	420,80m²
Área à construir laje técnica:	11,79m²
Área à construir total:	1.232,66m²
Taxa de ocupação:	32,00%


Observação:

REV.	MODIFICAÇÃO	DATA	PROJETISTA	CADISTA	APROVO
01					
02					
03					

ESPAÇO PARA PREFEITURA E C.R.E.A.



PLANTA BAIXA - TÉRREO
ESCALA 1:75

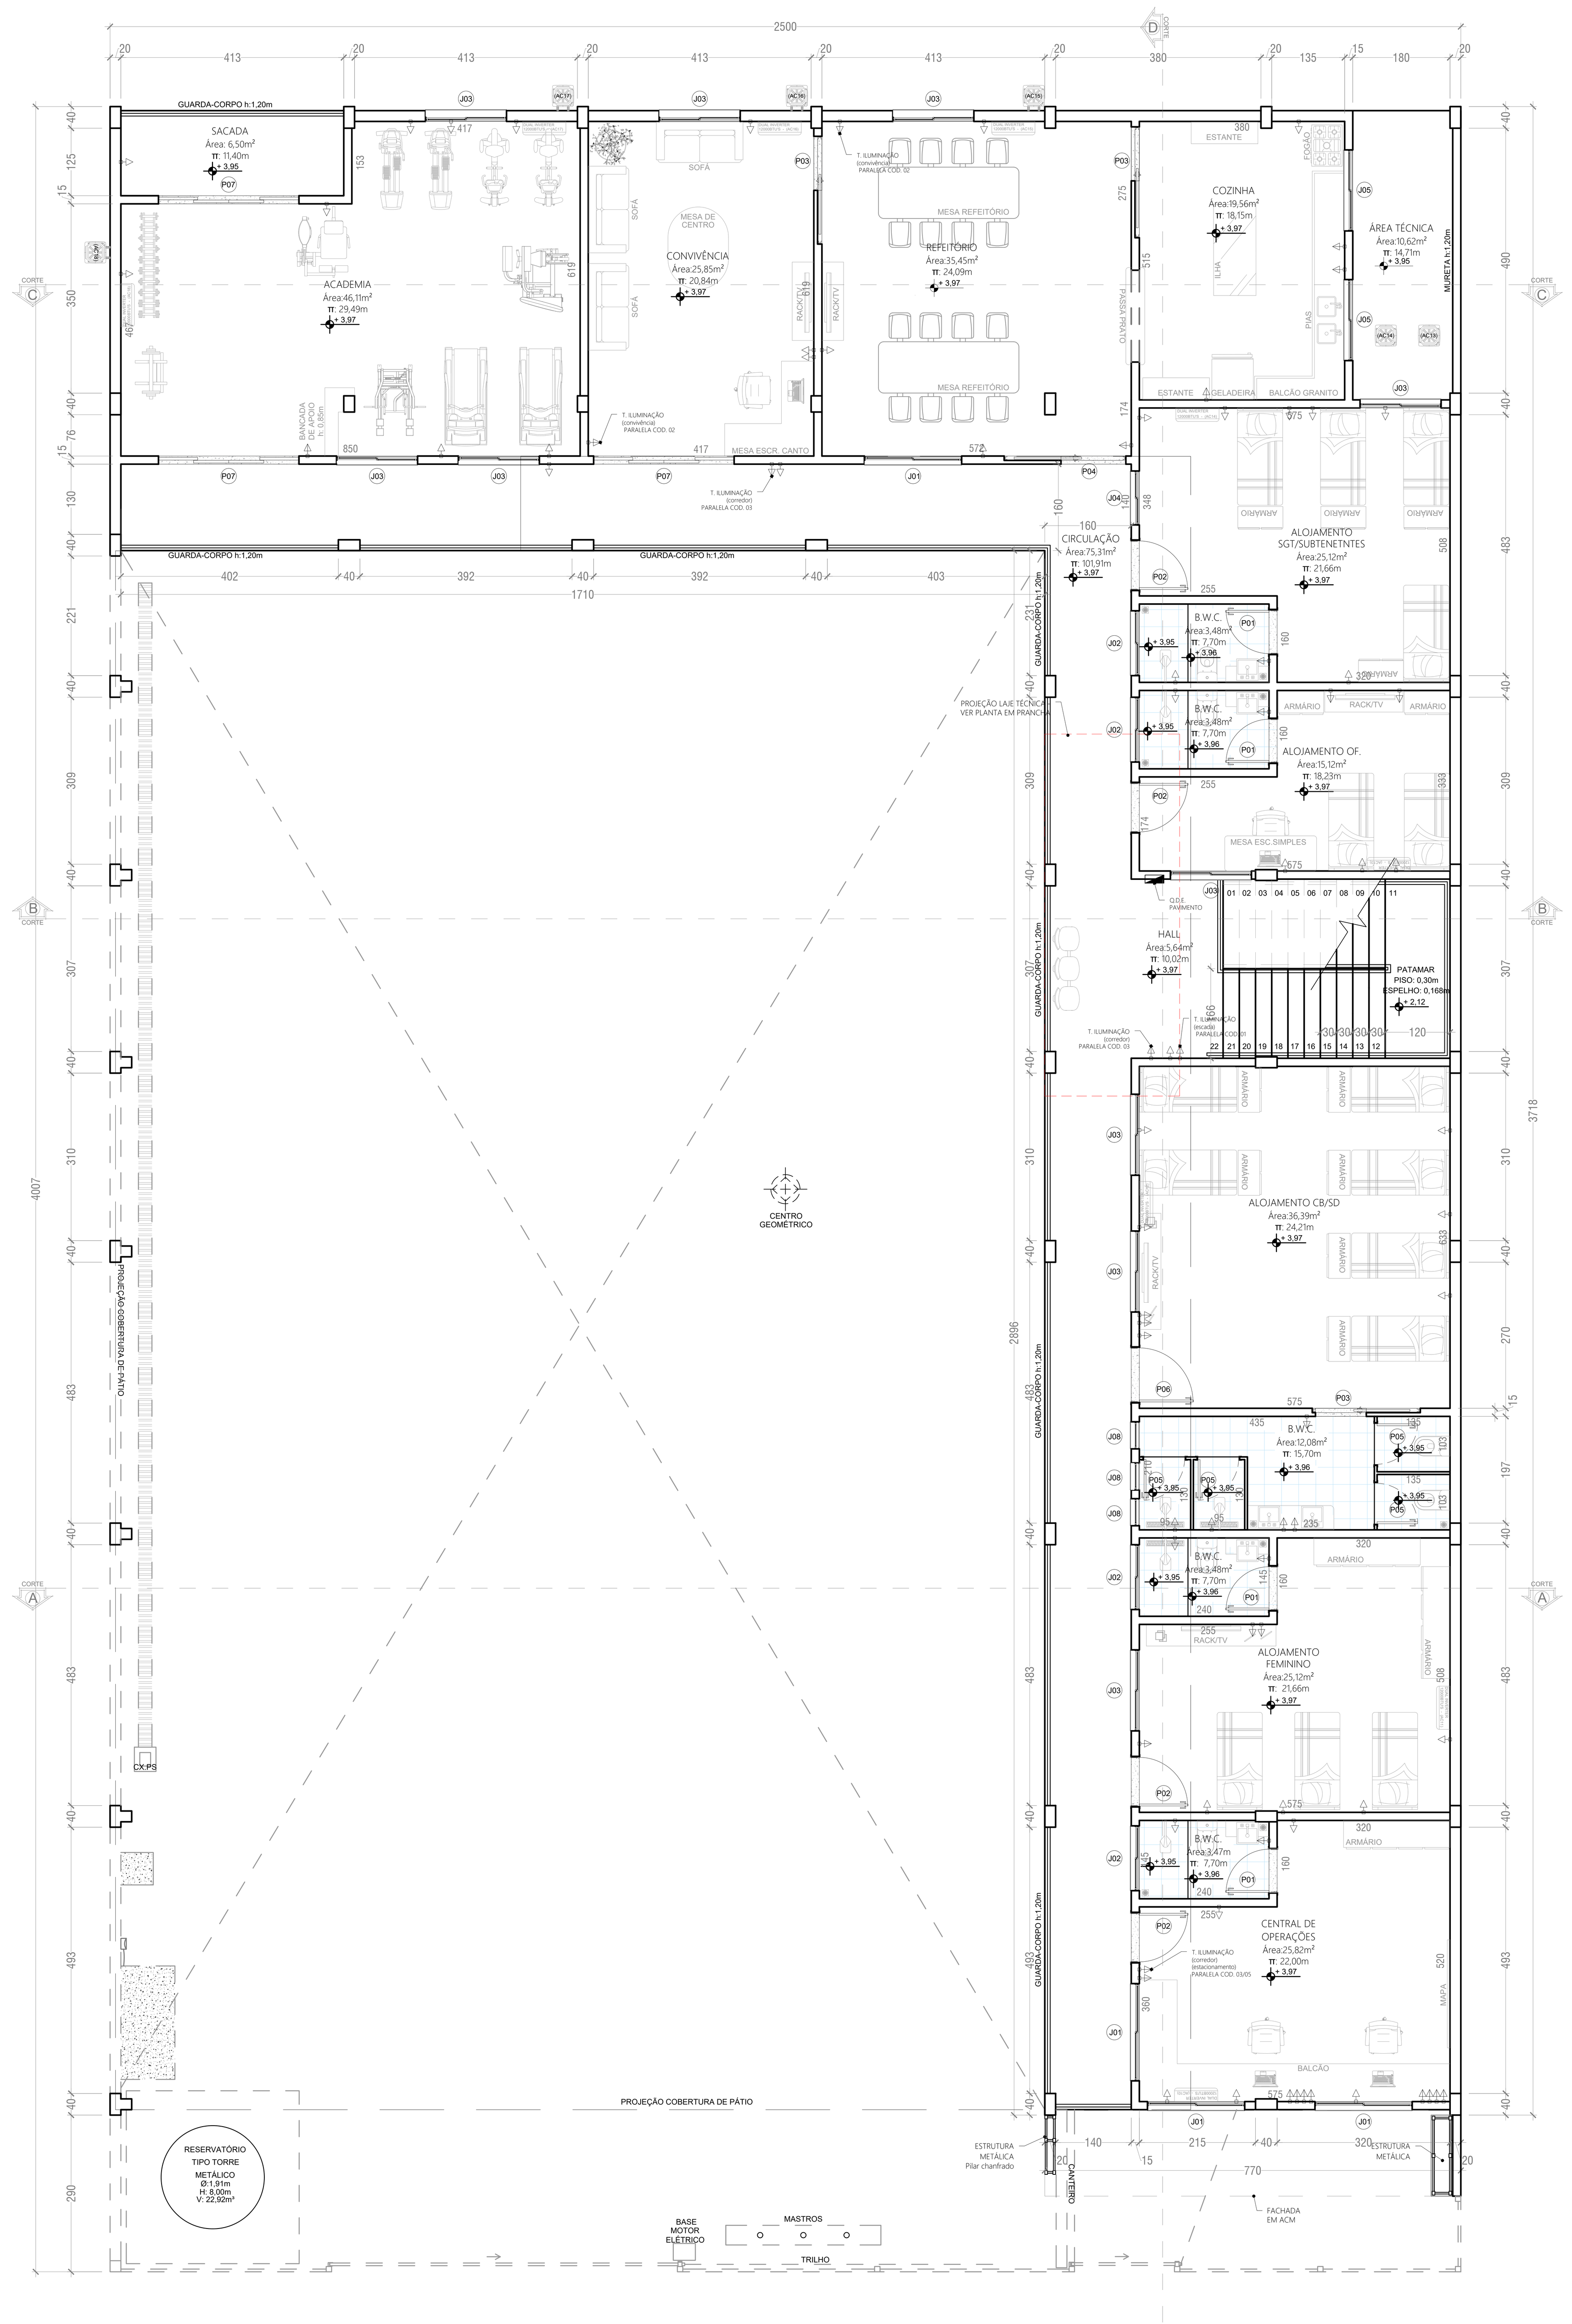

PLANTA BAIXA - PAVIMENTO
ESCALA 1:75


QUADRO DE ESQUADRIA

JANELAS


CÓD.	LARGURA	ALTURA	PEITORIL	QTD.	MATERIAL
J1	1,80	1,10	1,00	05	VIDRO TEMPERADO 10mm - Duas Folhas - Correr
J2	1,20	0,50	1,60	08	VIDRO TEMPERADO 8mm - Janela Maxim-Ar Alumínio Pintado Branco
J3	1,50	1,10	1,00	12	VIDRO TEMPERADO 8mm - Duas Folhas - Correr
J4	1,00	1,60	0,50	04	VIDRO TEMPERADO 8mm - Duas Folhas - Correr
J5	1,50	1,00	1,10	02	VIDRO TEMPERADO 8mm - Duas Folhas - Correr
J6	2,10	1,50	1,00	01	ELEMENTO VAZADO 39x39x7cm (LISO) Cod. EV02 - Esp. 7,00cm (desc. Qd. de paredes - PA-10)
J7	1,00	0,50	1,60	02	VIDRO TEMPERADO 8mm - Janela Maxim-Ar Alumínio Pintado Branco
J8	0,50	0,50	1,60	03	VIDRO TEMPERADO 8mm - Janela Maxim-Ar Alumínio Pintado Branco
J9	1,00	1,00	1,10	02	VIDRO TEMPERADO 8mm - Duas Folhas - Correr
J10	1,20	0,50	2,00	03	VIDRO TEMPERADO 8mm - Janela Maxim-Ar Alumínio Pintado Branco

PORTAS


CÓD.	LARGURA	ALTURA	QTD.	MATERIAL
P1	0,80	2,10	08	Mad. Compensada - Uma folha
P2	0,90	2,10	06	Mad. Compensada - Uma folha
P3	1,00	2,10	05	Mad. Compensada - embutida (½) parede, correr
P4	1,20	2,10	02	Mad. Compensada - embutida (½) parede, correr
P5	0,75	1,85	04	Alumínio - Uma folha
P6	1,00	2,10	02	Mad. Compensada - Uma folha
P7	2,10	2,10	04	Vidro Temperado 10mm - Quatro folhas, correr
P8	3,00	2,10	04	Vidro Temperado 10mm - Quatro folhas, correr
P9	1,40	1,00	01	Mad. Compensada - Uma folha, saloon (vai-vem)
P10	1,90	2,15	01	Portão Metálico, Estr. Metalon e alambrado 4.2mm, correr
P11	6,30	2,15	01	Portão Metálico, Estr. Metalon e alambrado 4.2mm, correr
P12	4,20	2,15	01	Portão Metálico, Estr. Metalon e alambrado 4.2mm, correr; Lateral da edificação acesso ao estacionamento;
P13	1,10	2,10	01	Portão Metálico, Estr. Metalon, abrir; Acesso ao estacionamento;

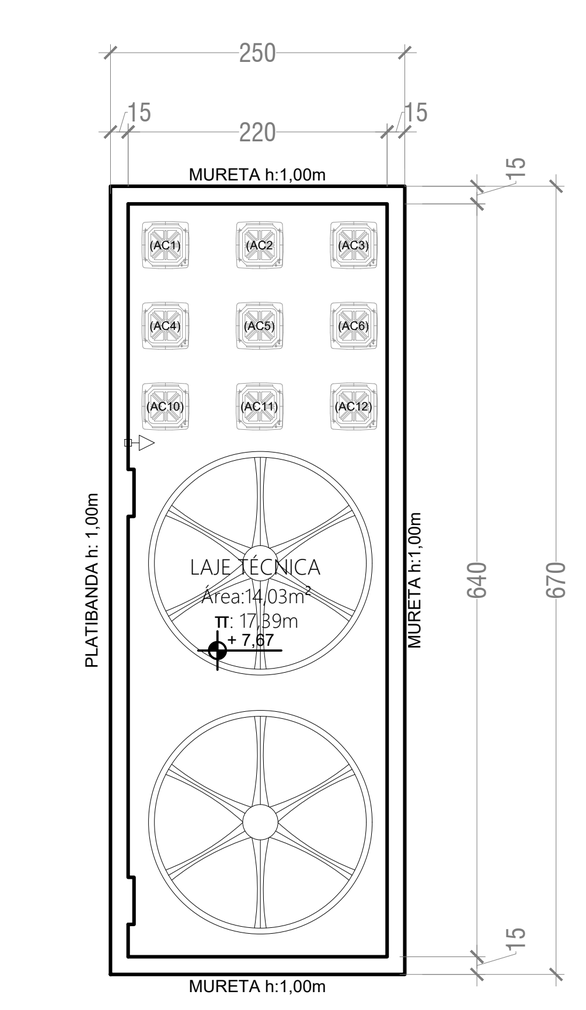


PLANTA BAIXA - L. TÉCNICA
ESCALA 1:75

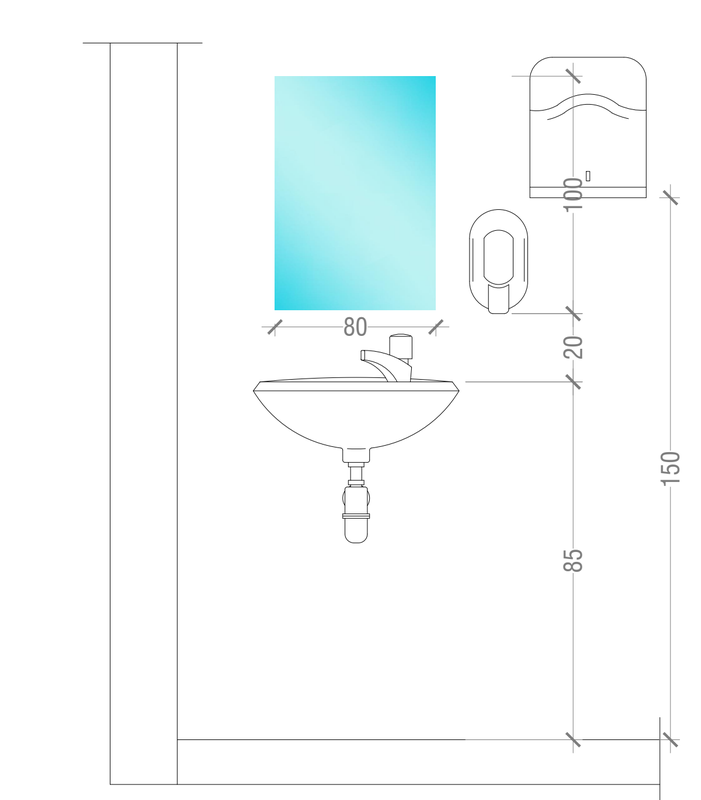


VISTA FRONTAL
SEM ESCALA

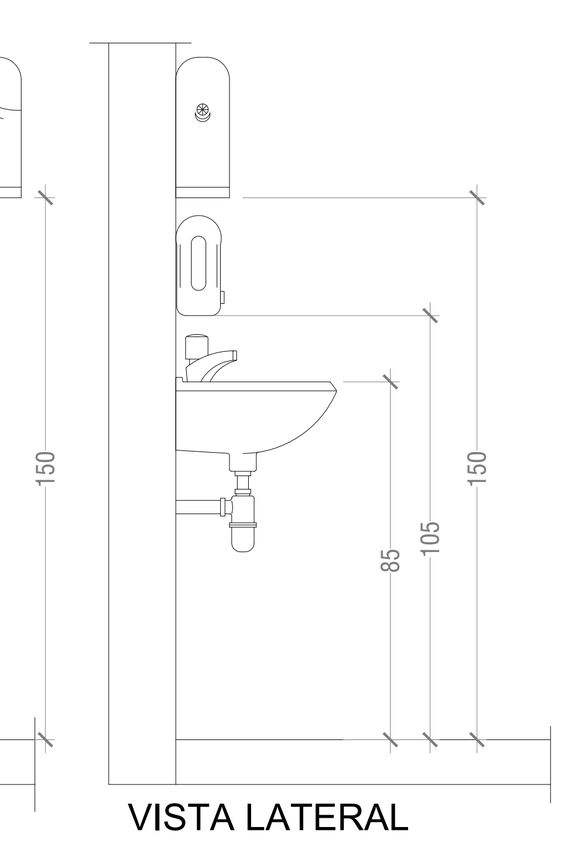

VISTA LATERAL
SEM ESCALA

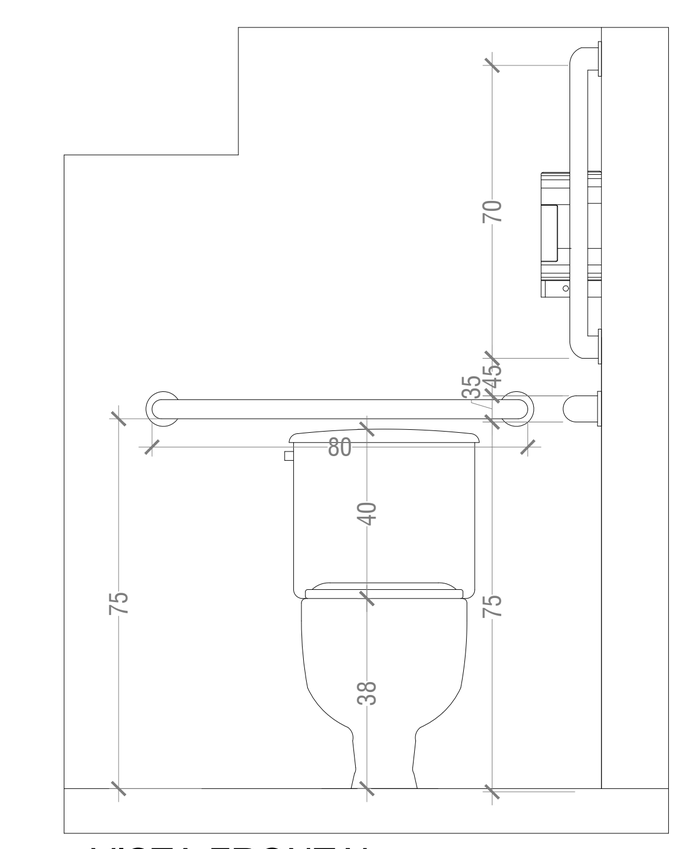


VISTA FRONTAL
SEM ESCALA

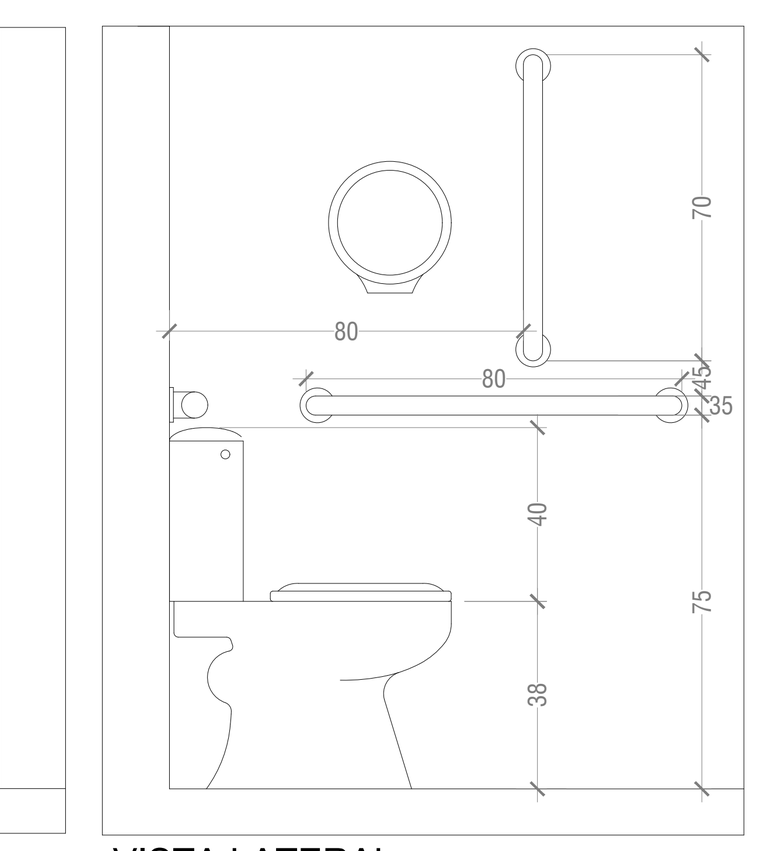

VISTA LATERAL
SEM ESCALA

DETALHE TACHÃO BIDIRECIONAL

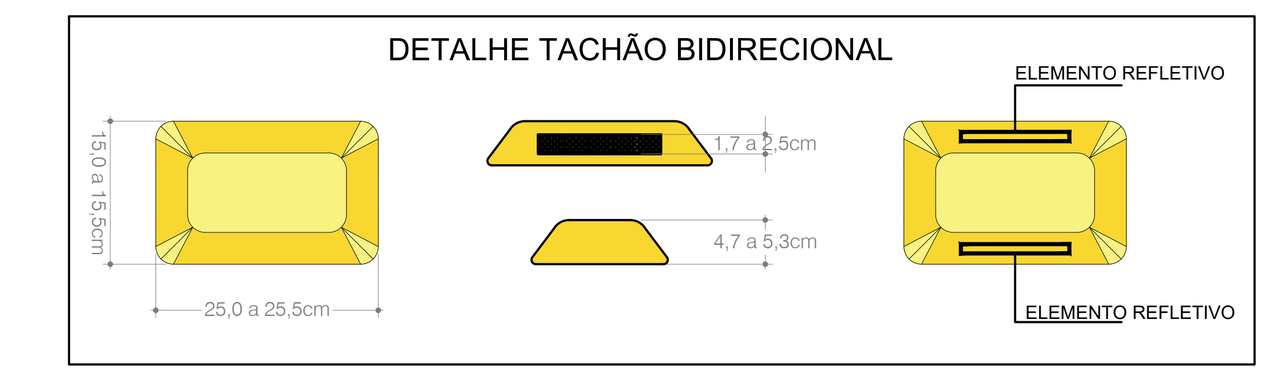

GOVERNO DO ESTADO DE RONDÔNIA
GOVERNO: Marcos José Rocha dos Santos

SECRETARIA DE ESTADO DA SEGURANÇA, DEFESA E CIDADANIA-SESDEC

OBJETO
CORPO DE BOMBEIROS MILITAR DE RONDONIA
PROJETO ARQUITETÔNICO / QUARTEL DE BURITIS 3ºSGBM/5ºGBM

ENDEREÇO: RUA MARIO PÁ - S/Nº	LOCAL: BURITIS - RO
CONTEÚDO: PLANTA BAIXA TÉRREO; PAVIMENTO E ÁREA TÉCNICA; QUADRO DE ESQUADRIAS; DETALHES;	DATA: 01/08/2023 — PROCESSO: 0004.068657/2022-58 — SETOR: 10 — QUADRA: 14 — LOTE: 15
SUPERVISÃO DE PROJETOS: ISLÂNDIO DANTAS CHAVES - ENG. ELETRICISTA, CREA 18.842/D-RO	ESCALA: INDICADA — DESENHO: EDUARDO HERRMANN - 1º SGT BM
AUTOR(A) DO PROJETO: CIRINEU ANTONIO CARVALHO NETO - ARQ. URB., CAU A117290-5	PROJETO: ARQUITETÔNICO/ACAB. E REVESTIMENTOS — ETAPA DE PROJETO: BÁSICO
RESPONSÁVEL TÉCNICO PELA OBRA	PRANCHA: 02


QUADRO DE ÁREAS

Área de terreno:	3.852,04m²
Área à construir térreo:	800,07m²
Área à construir pavimento:	420,80m²
Área à construir laje técnica:	11,79m²
Área à construir total:	1.232,66m²
Taxa de ocupação:	32,00%


Observação:

REV.	MODIFICAÇÃO	DATA	PROJETISTA	CADISTA	APROVO
01					
02					
03					


ESPAÇO PARA PREFEITURA E C.R.E.A.

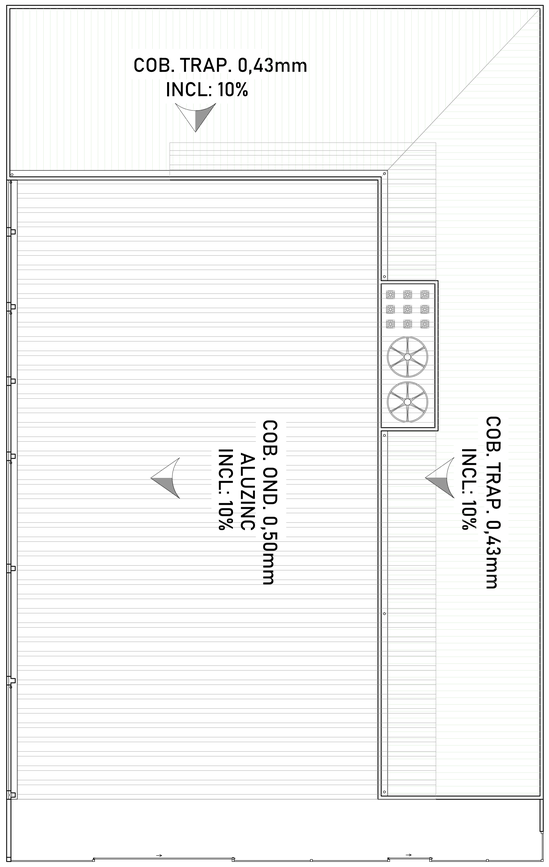

PLANTA DE COBERTURA
ESCALA 1:100

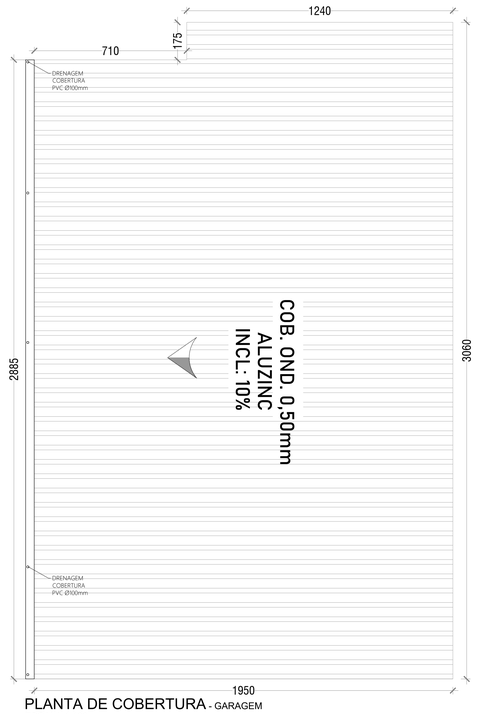

PLANTA DE COBERTURA - GARAGEM
ESCALA 1:100

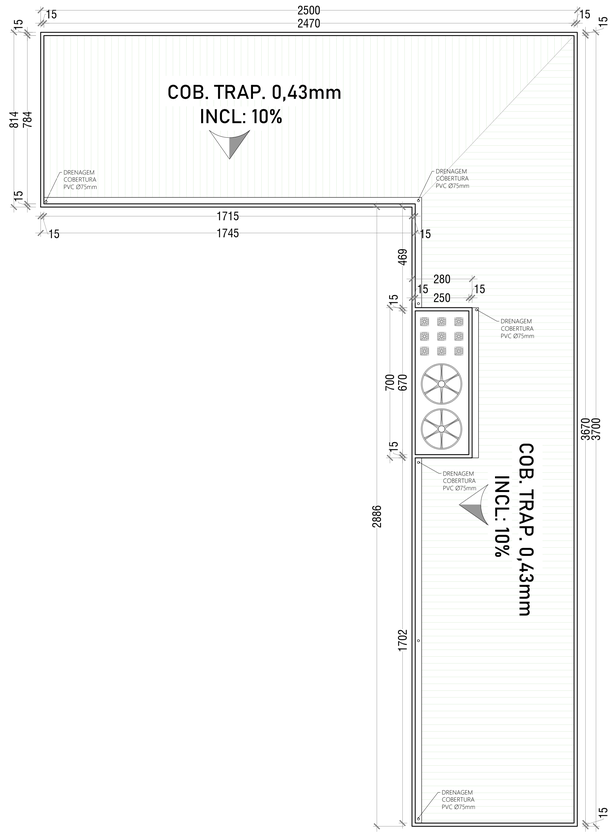

PLANTA DE COBERTURA - EDIFICAÇÃO
ESCALA 1:100


QUADRO DE ESQUADRIA

JANELAS

CÓD.	LARGURA	ALTURA	PEITORIL	QTD.	MATERIAL
J1	1,80	1,10	1,00	05	VIDRO TEMPERADO 10mm - Duas Folhas - Correr
J2	1,20	0,50	1,60	08	VIDRO TEMPERADO 8mm - Janela Maxim-Ar Alumínio Pintado Branco
J3	1,50	1,10	1,00	12	VIDRO TEMPERADO 8mm - Duas Folhas - Correr
J4	1,00	1,60	0,50	04	VIDRO TEMPERADO 8mm - Duas Folhas - Correr
J5	1,50	1,00	1,10	02	VIDRO TEMPERADO 8mm - Duas Folhas - Correr
J6	2,10	1,50	1,00	01	ELEMENTO VAZADO 39x39x7cm (LISO) Cod. EV02 - Esp. 7,00cm (desc. Qd. de paredes - PA-10)
J7	1,00	0,50	1,60	02	VIDRO TEMPERADO 8mm - Janela Maxim-Ar Alumínio Pintado Branco
J8	0,50	0,50	1,60	03	VIDRO TEMPERADO 8mm - Janela Maxim-Ar Alumínio Pintado Branco
J9	1,00	1,00	1,10	02	VIDRO TEMPERADO 8mm - Duas Folhas - Correr
J10	1,20	0,50	2,00	03	VIDRO TEMPERADO 8mm - Janela Maxim-Ar Alumínio Pintado Branco

PORTAS

CÓD.	LARGURA	ALTURA	QTD.	MATERIAL
P1	0,80	2,10	08	Mad. Compensada - Uma folha
P2	0,90	2,10	06	Mad. Compensada - Uma folha
P3	1,00	2,10	05	Mad. Compensada - embutida (j) parede, correr
P4	1,20	2,10	02	Mad. Compensada - embutida (j) parede, correr
P5	0,75	1,85	04	Alumínio - Uma folha
P6	1,00	2,10	02	Mad. Compensada - Uma folha
P7	2,10	2,10	04	Vidro Temperado 10mm - Quatro folhas, correr
P8	3,00	2,10	04	Vidro Temperado 10mm - Quatro folhas, correr
P9	1,40	1,00	01	Mad. Compensada - Uma folha, saloon (vai-vem)
P10	1,90	2,15	01	Portão Metálico, Estr. Metalon e alambrado 4.2mm, correr
P11	6,30	2,15	01	Portão Metálico, Estr. Metalon e alambrado 4.2mm, correr
P12	4,20	2,15	01	Portão Metálico, Estr. Metalon e alambrado 4.2mm, correr; Lateral da edificação acesso ao estacionamento;
P13	1,10	2,10	01	Portão Metálico, Estr. Metalon, abrir; Acesso ao estacionamento;

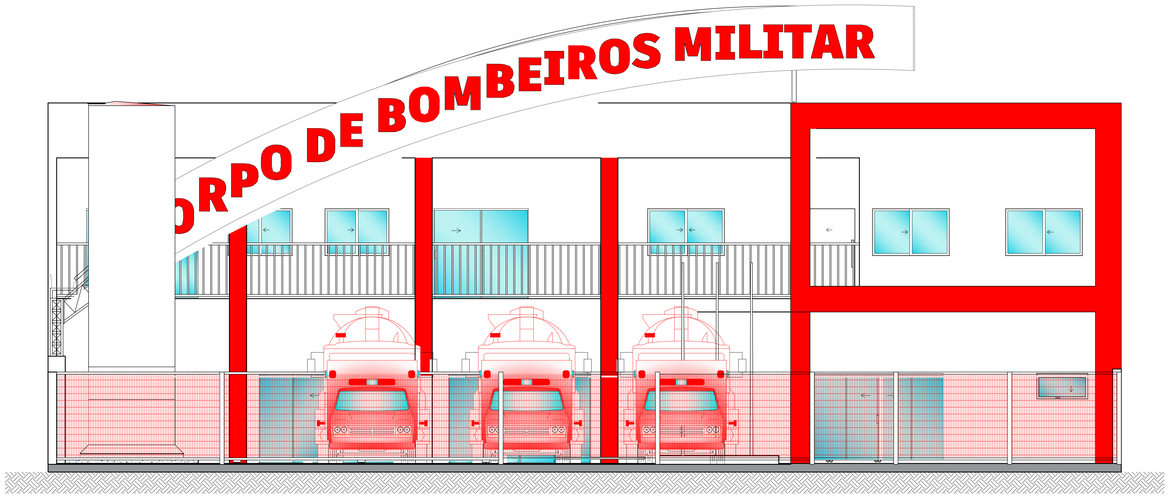

FACHADA FRONTAL
ESCALA 1:50

GOVERNO DO ESTADO DE RONDÔNIA
GOVERNO: Marcos José Rocha dos Santos

SECRETARIA DE ESTADO DA SEGURANÇA, DEFESA E CIDADANIA-SESDEC

OBJETO: CORPO DE BOMBEIROS MILITAR DE RONDONIA
PROJETO ARQUITETÔNICO / QUARTEL DE BURITIS 3°SGBM/5°GBM

ENDEREÇO: RUA MARIO PÁ - S/Nº
LOCAL: BURITIS - RO

CONTEÚDO: PLANTA DE COBERTURA; FACHADA;
DATA: 01/08/2023
PROCESSO: 0004.068657/2022-58
SETOR: 10
QUADRA: 14
LOTE: 15

SUPERVISÃO DE PROJETOS: ISLÂNDIO DANTAS CHAVES - ENG. ELETRICISTA CREA 18.842/D-RO
ESCALA: INDICADA
DESENHO: EDUARDO HERRMANN - 1º SGT BM

AUTOR(A) DO PROJETO: CIRINEU ANTONIO CARVALHO NETO - ARQ. URB. CAU A117290-5
PROJETO: ARQUITETÔNICO/ACAB. E REVESTIMENTOS

RESPONSÁVEL TÉCNICO PELA OBRA
ETAPA DE PROJETO: BÁSICO

PRANCHA: 03

QUADRO DE ÁREAS

Área de terreno:	3.852,04m²
Área à construir térreo:	800,07m²
Área à construir pavimento:	420,80m²
Área à construir laje técnica:	11,79m²
Área à construir total:	1.232,66m²
Taxa de ocupação:	32,00%

Observação:


REV.	MODIFICAÇÃO	DATA	PROJETISTA	CADISTA	APROVO.
01					
02					
03					

ESPAÇO PARA PREFEITURA E C.R.E.A.


Vidas Alheias e Riquezas Salvar
Salvum Aliorum Opibus




FACHADA LATERAL
ESCALA 1:50

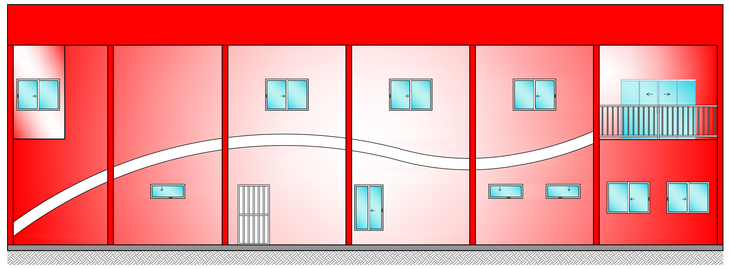

FACHADA FUNDOS
ESCALA 1:50

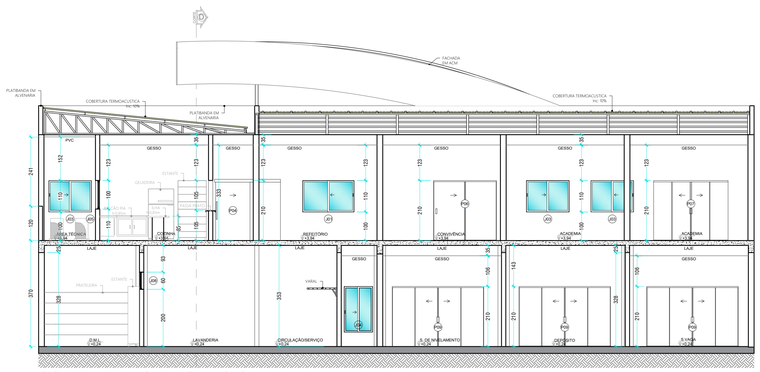


CORTE TRANSVERSAL C-C
ESCALA 1:75

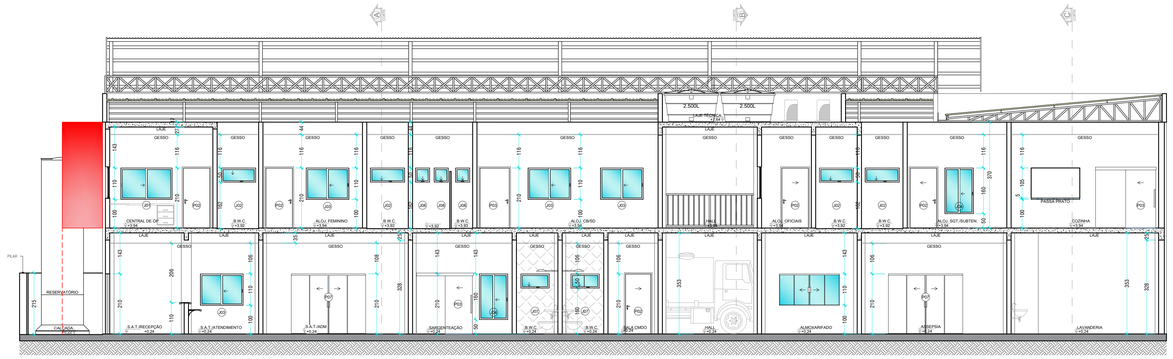


CORTE LONGITUDINAL D-D
ESCALA 1:75

QUADRO DE ESQUADRIA					
JANELAS					
CÓD.	LARGURA	ALTURA	PEITORIL	QTD.	MATERIAL
J1	1,80	1,10	1,00	05	VIDRO TEMPERADO 10mm - Duas Folhas - Correr
J2	1,20	0,50	1,60	08	VIDRO TEMPERADO 8mm - Janela Maxim-Ar Alumínio Pintado Branco
J3	1,50	1,10	1,00	12	VIDRO TEMPERADO 8mm - Duas Folhas - Correr
J4	1,00	1,60	0,50	04	VIDRO TEMPERADO 8mm - Duas Folhas - Correr
J5	1,50	1,00	1,10	02	VIDRO TEMPERADO 8mm - Duas Folhas - Correr
J6	2,10	1,50	1,00	01	ELEMENTO VAZADO 39x39x7cm (LISO) Cod. EV02 - Esp. 7.00cm (desc. Qd. de paredes - PA-10)
J7	1,00	0,50	1,60	02	VIDRO TEMPERADO 8mm - Janela Maxim-Ar Alumínio Pintado Branco
J8	0,50	0,50	1,60	03	VIDRO TEMPERADO 8mm - Janela Maxim-Ar Alumínio Pintado Branco
J9	1,00	1,00	1,10	02	VIDRO TEMPERADO 8mm - Duas Folhas - Correr
J10	1,20	0,50	2,00	03	VIDRO TEMPERADO 8mm - Janela Maxim-Ar Alumínio Pintado Branco
PORTAS					
CÓD.	LARGURA	ALTURA	QTD.	MATERIAL	
P1	0,80	2,10	08	Mad. Compensada - Uma folha	
P2	0,90	2,10	06	Mad. Compensada - Uma folha	
P3	1,00	2,10	05	Mad. Compensada - embutida (|) parede, correr	
P4	1,20	2,10	02	Mad. Compensada - embutida (|) parede, correr	
P5	0,75	1,85	04	Alumínio - Uma folha	
P6	1,00	2,10	02	Mad. Compensada - Uma folha	
P7	2,10	2,10	04	Vidro Temperado 10mm - Quatro folhas, correr	
P8	3,00	2,10	04	Vidro Temperado 10mm - Quatro folhas, correr	
P9	1,40	1,00	01	Mad. Compensada - Uma folha, saloon (vai-vem)	
P10	1,90	2,15	01	Portão Metálico, Estr. Metalon e alambrado 4.2mm, correr	
P11	6,30	2,15	01	Portão Metálico, Estr. Metalon e alambrado 4.2mm, correr	
P12	4,20	2,15	01	Portão Metálico, Estr. Metalon e alambrado 4.2mm, correr; Lateral da edificação acesso ao estacionamento;	
P13	1,10	2,10	01	Portão Metálico, Estr. Metalon, abrir; Acesso ao estacionamento;	

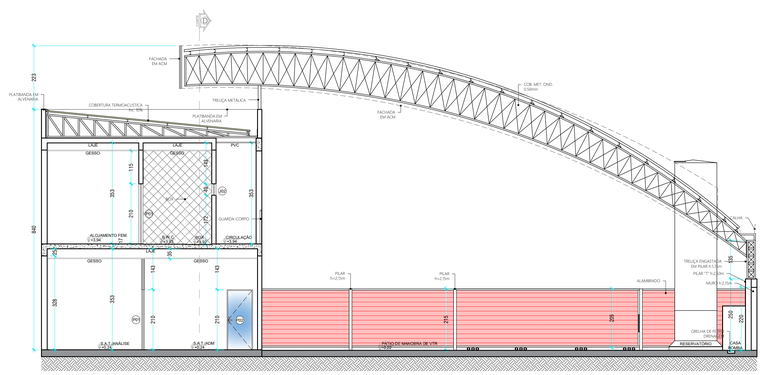

CORTE TRANSVERSAL A-A
ESCALA 1:75

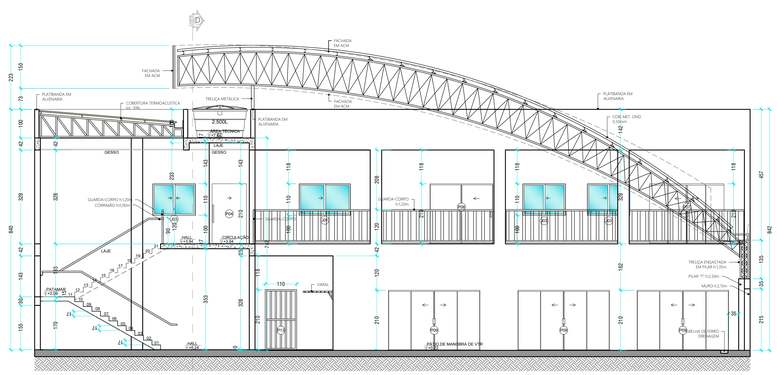

CORTE TRANSVERSAL B-B
ESCALA 1:75

GOVERNO DO ESTADO DE RONDÔNIA
GOVERNO: Marcos José Rocha dos Santos

SECRETARIA DE ESTADO DA SEGURANÇA, DEFESA E CIDADANIA-SESDEC

OBJETO
CORPO DE BOMBEIROS MILITAR DE RONDONIA
PROJETO ARQUITETÔNICO / QUARTEL DE BURITIS 3ºSGBM/5ºGBM

ENDEREÇO
RUA MARIO PÁ - S/Nº

LOCAL
BURITIS - RO

CONTEÚDO
CORTES A-A. / B.B. / C.C. / D.D.
FACHADA LATERAL, FACHADA FUNDOS

DATA 01/08/2023 | PROCESSO 0004.068657/2022-58
SETOR 10 | QUADRA 14 | LOTE 15

SUPERVISÃO DE PROJETOS
ISLÂNDIO DANTAS CHAVES - ENG. ELETRICISTA
CREA 18.842/D-RO

ESCALA INDICADA | DESENHO EDUARDO HERRMANN - 1º SGT BM

AUTOR(A) DO PROJETO
CIRINEU ANTONIO CARVALHO NETO - ARQ. URB.
CAU A117290-5

PROJETO ARQUITETÔNICO/ACAB. E REVESTIMENTOS

RESPONSÁVEL TÉCNICO PELA OBRA

ETAPA DE PROJETO BÁSICO

PRANCHA 04


QUADRO DE ÁREAS

Área de terreno:	3.852,04m²
Área à construir térreo:	800,07m²
Área à construir pavimento:	420,80m²
Área à construir laje técnica:	11,79m²
Área à construir total:	1.232,66m²
Taxa de ocupação:	32,00%


Observação:

REV.	MODIFICAÇÃO	DATA	PROJETISTA	CADISTA	APROVO
01					
02					
03					

ESPAÇO PARA PREFEITURA E C.R.E.A.

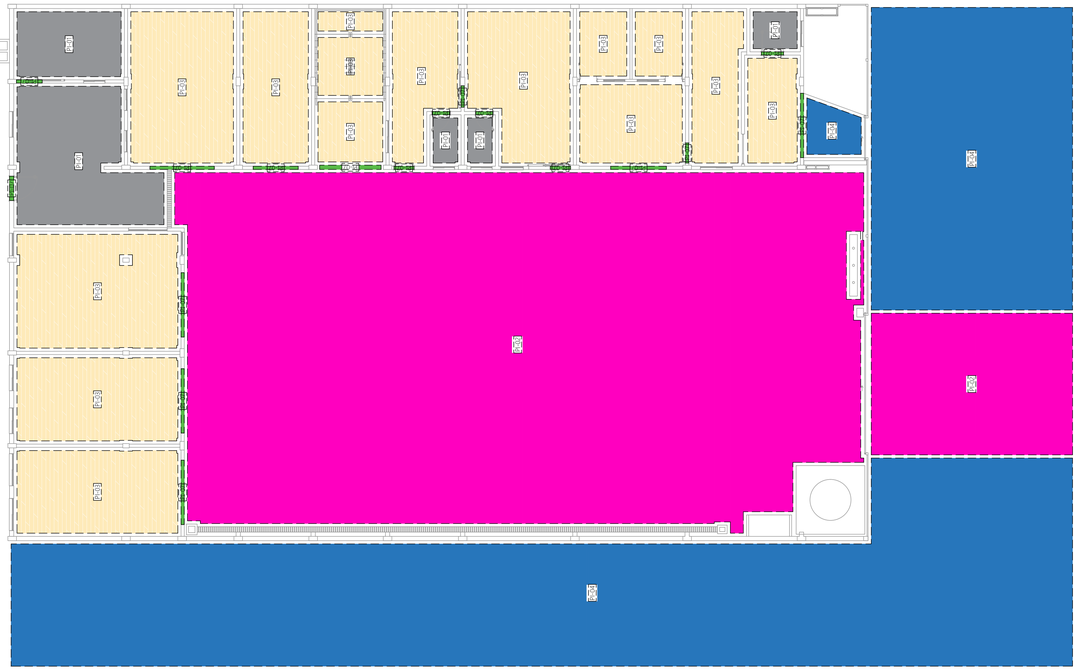

PLANTA DE ACABAMENTO PISOS - TÉRREO
ESCALA 1:100

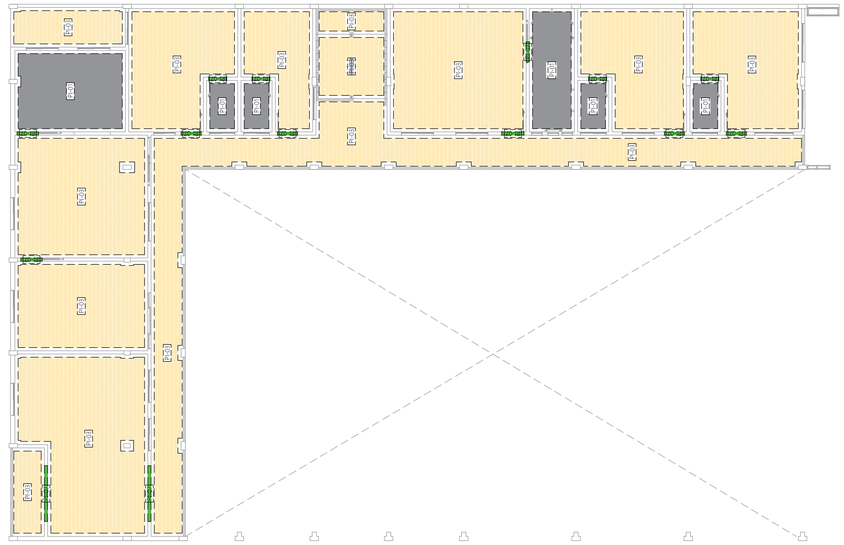


PLANTA DE ACABAMENTO PISOS - 1º PAVIMENTO
ESCALA 1:100

PLANTA DE ACABAMENTO PISOS - LAJE TÉCNICA
ESCALA 1:100



PLANTA DE ACABAMENTO PAREDES - LAJE TÉCNICA
ESCALA 1:100

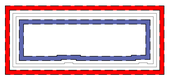


LEGENDA DE PISO PARA ÁREAS (PI)


PI-01	Porcelanato Interno Acetinado Borda Arredondada 60x60cm Bianco Natural Cód. 87935113 PEI-4	
PI-02	Concreto desempenado com acabamento queimado	
PI-03	Porcelanato Interno Mármore Brilhante Borda Reta 61,1x61,1cm Mod. 61904 Cód. 89869143 PEI-4	
PI-04	Piso Intertravado Retangular M2	
PI-05	Piso Podotátil Quadrado Direcional Amarelo 20x20cm Cód. 88513992	
PI-06	Piso Podotátil Quadrado Alerta Amarelo 20x20cm Cód. 88513985	
PI-07	Soleira padronizada em granito Ocre C: variável L: 0,14m	

LEGENDA DE PAREDES INTERNAS / REVESTIMENTO

Tinta Acrílica Fosca Standard Interior ***FORRO***	COR: Branco-Neve Cód. RM181
Tinta Semi-Brilho Interior e Exterior	COR: Rosa-Vermelho - Cód. R245
Tinta Semi-Brilho Interior e Exterior	COR: Cravo-Branco - COD. A549
Tinta Esmalte para metais	COR: Cinza-Asfalto - COD. P161
Tinta Esmalte Fosco para metais	COR: Preto - COD. P161
Tinta Esmalte para metais	COR: Cravo-Branco - COD. P161
Porcelanato Int. Mármore Acet. Borda Reta PEI-3	Medida: 61x61cm - Mod. 61938
Azulejo Brilhante Borda Bold Branco 20x30cm PEI-3	Medida: 20x30cm - Mod. Bianco
Pedra sobre medida de granito com h: 2,00m	COR: Cinza Andorinha ou similar

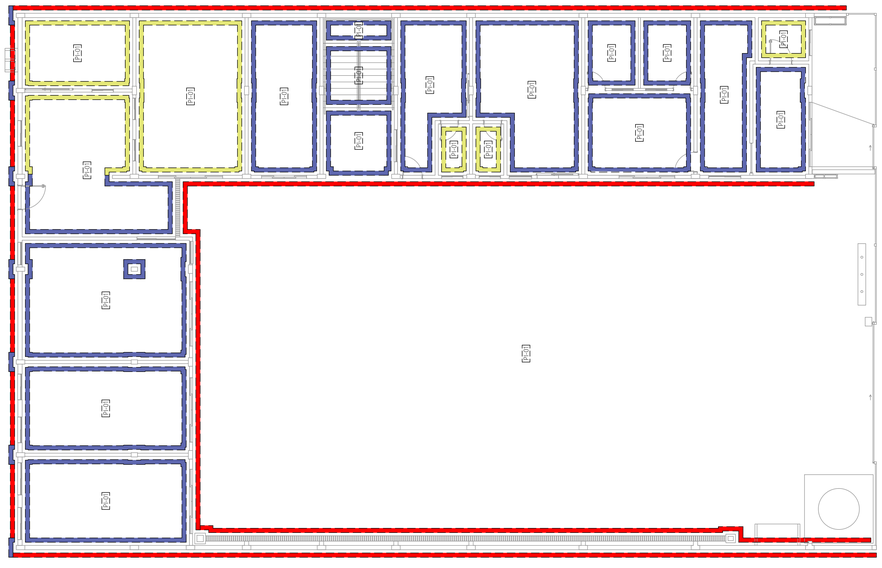

PLANTA DE ACABAMENTO PAREDES - TÉRREO
ESCALA 1:100

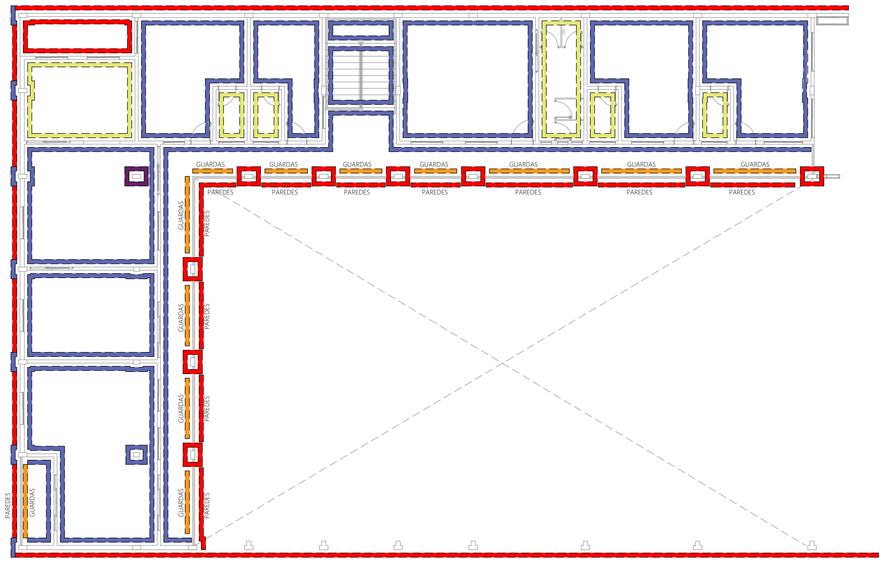

PLANTA DE ACABAMENTO PAREDES - 1º PAVIMENTO
ESCALA 1:100

GOVERNO DO ESTADO DE RONDÔNIA
GOVERNO: Marcos José Rocha dos Santos

SECRETARIA DE ESTADO DA SEGURANÇA, DEFESA E CIDADANIA-SESDEC

OBJETO
CORPO DE BOMBEIROS MILITAR DE RONDONIA
PROJETO ARQUITETÔNICO / QUARTEL DE BURITIS 3ºSGBM/5ºGBM

ENDEREÇO: RUA MARIO PÁ - S/Nº
LOCAL: BURITIS - RO

CONTEÚDO:
PLANTA DE ACABAMENTOS - PISOS E PAREDES
QUADRO DE ACABAMENTOS

DATA: 01/08/2023
PROCESSO: 0004.068657/2022-58
SETOR: 10
QUADRA: 14
LOTE: 15

SUPERVISÃO DE PROJETOS:
ISLÂNDIO DANTAS CHAVES - ENG. ELETRICISTA
CREA 18.842/D-RO

ESCALA: INDICADA
DESENHO: EDUARDO HERRMANN - 1º SGT BM

AUTOR(A) DO PROJETO:
CIRINEU ANTONIO CARVALHO NETO - ARQ. URB.
CAU A117290-5

PROJETO: ARQUITETÔNICO/ACAB. E REVESTIMENTOS
ETAPA DE PROJETO: BÁSICO

RESPONSÁVEL TÉCNICO PELA OBRA

PRANCHA: 05


QUADRO DE ÁREAS

Área de terreno:	3.852,04m²
Área à construir térreo:	800,07m²
Área à construir pavimento:	420,80m²
Área à construir laje técnica:	11,79m²
Área à construir total:	1.232,66m²
Taxa de ocupação:	32,00%


Observação:

REV.	MODIFICAÇÃO	DATA	PROJETISTA	CADISTA	APROVO
01					
02					
03					

ESPAÇO PARA PREFEITURA E C.R.E.A.

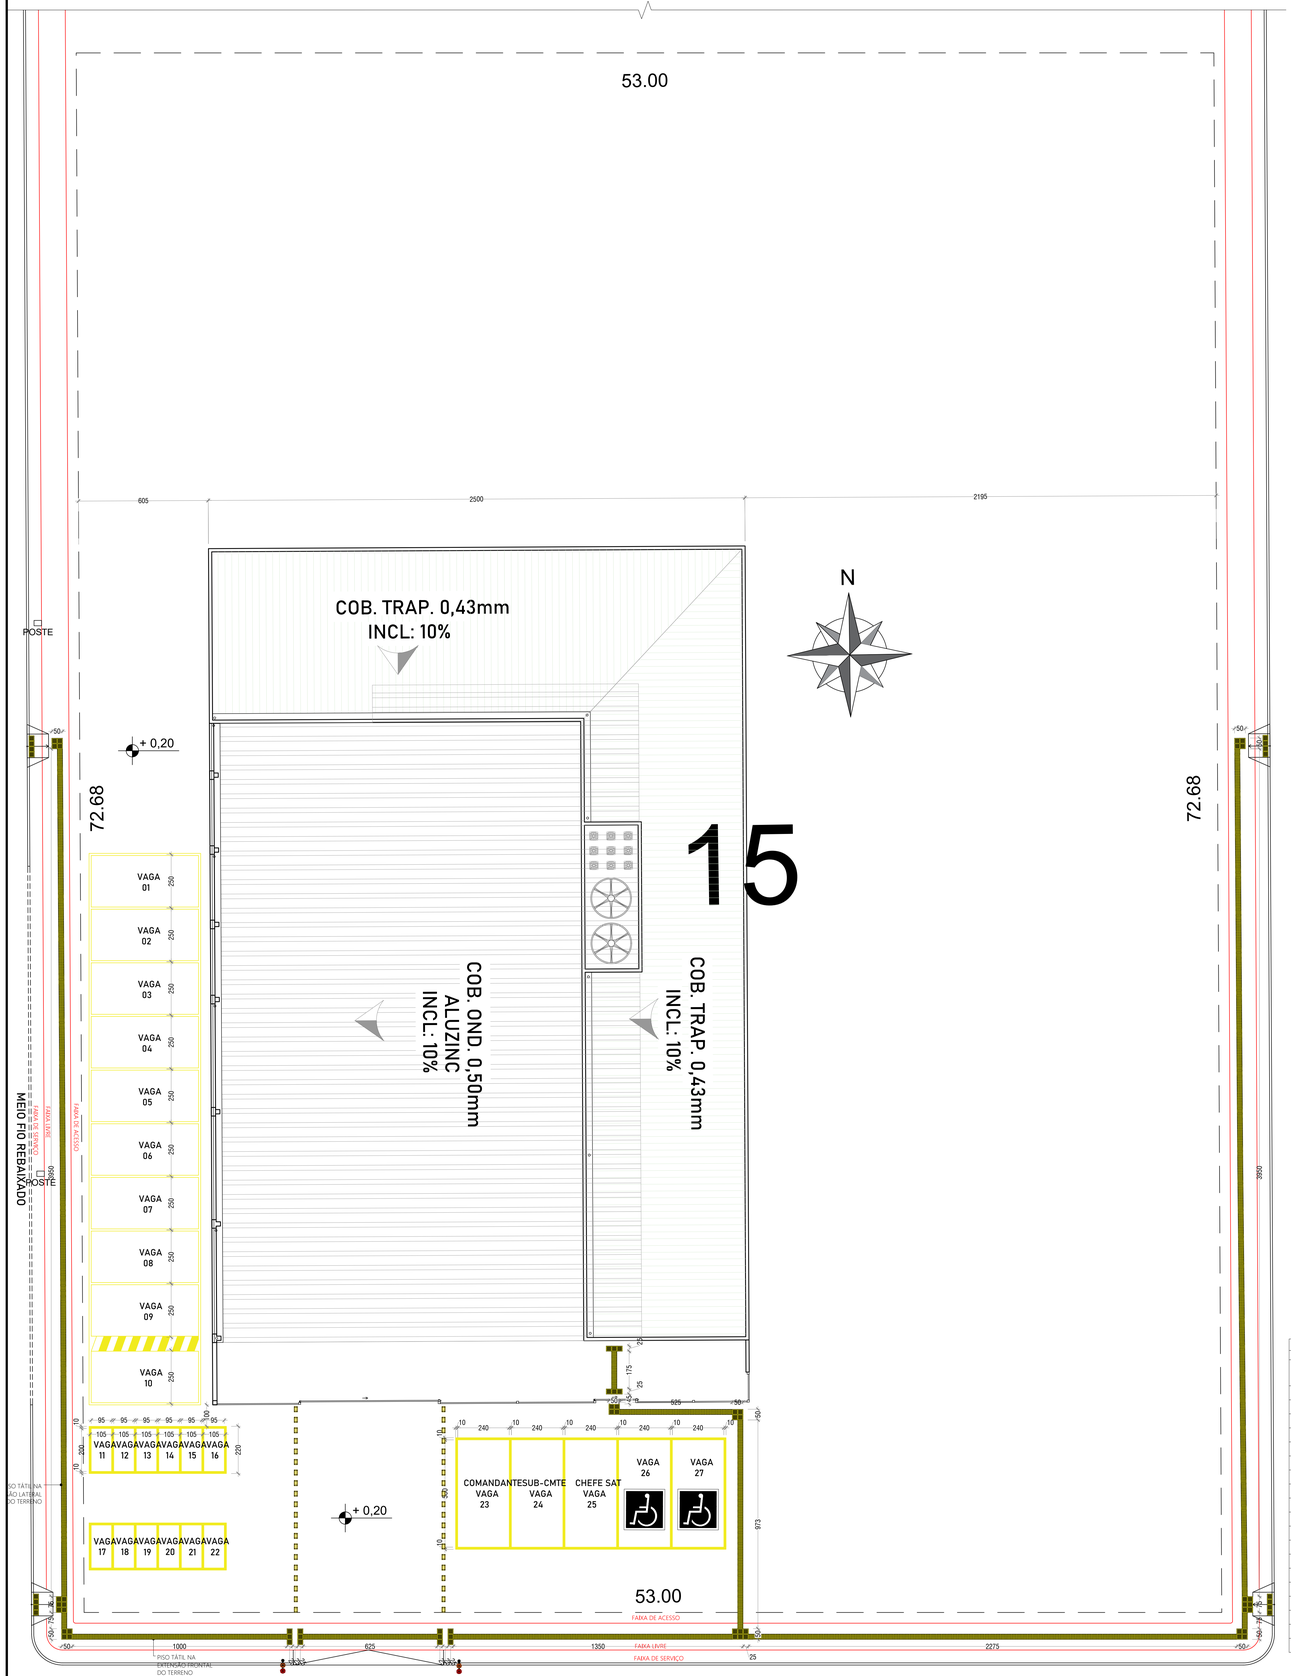


PLANTA DE IMPLANTAÇÃO - ACESSIBILIDADE E SINALIZAÇÃO VIÁRIA
ESCALA 1:100

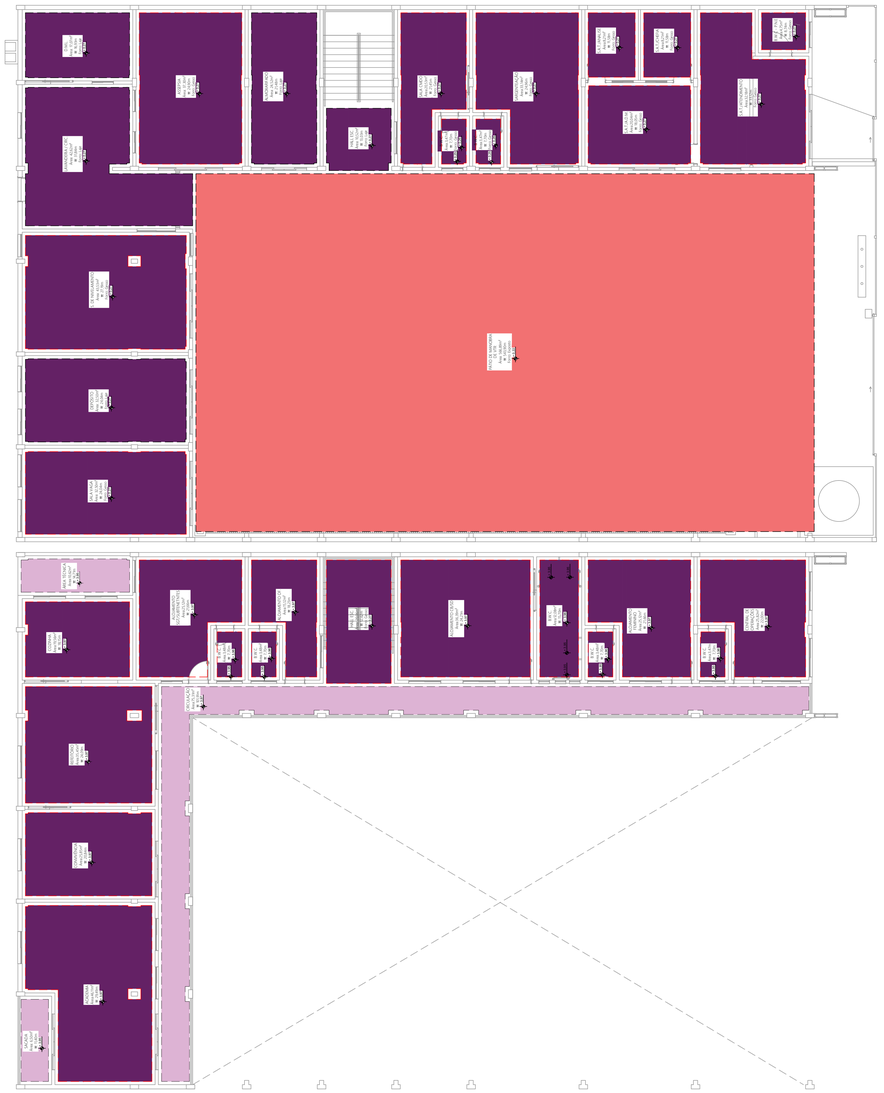

PLANTA DE ACABAMENTO FORROS - TÉRREO
ESCALA 1:100

PLANTA DE ACABAMENTO FORRO - 1º PAVIMENTO
ESCALA 1:100

PLANTA DE ACABAMENTO FORRO - LAJE TÉCNICA
ESCALA 1:100

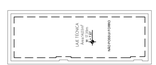

QUADRO DE FORROS
PAVIMENTO TÉRREO

LOCAL	FORRO	ÁREA DE FORRO	TIPO DE FORRO	COR	REF.
S.VAGA	GESSO	32,50	ACARTONADO	Tinta Acrílica Fosca Standard Interior Branco-Neve Cód. RM181	
DEPÓSITO	LAJE	32,50	-	Tinta Acrílica Fosca Standard Interior Branco-Neve Cód. RM181	
S. DE NIVELAMENTO	GESSO	43,53	ACARTONADO	Tinta Acrílica Fosca Standard Interior Branco-Neve Cód. RM181	
LAVANDERIA/CIRC.	LAJE	42,62	-	Tinta Acrílica Fosca Standard Interior Branco-Neve Cód. RM181	
D.M.L.	LAJE	17,07	-	Tinta Acrílica Fosca Standard Interior Branco-Neve Cód. RM181	
ASSEPSIA	GESSO	37,30	ACARTONADO	Tinta Acrílica Fosca Standard Interior Branco-Neve Cód. RM181	
ALMOXARIFADO	LAJE	24,52	-	Tinta Acrílica Fosca Standard Interior Branco-Neve Cód. RM181	
HALL ESCADA	GESSO	24,82	ACARTONADO	Tinta Acrílica Fosca Standard Interior Branco-Neve Cód. RM181	
S. COMANDO	GESSO	20,53	ACARTONADO	Tinta Acrílica Fosca Standard Interior Branco-Neve Cód. RM181	
B.W.C.	GESSO	3,47	ACARTONADO	Tinta Acrílica Fosca Standard Interior Branco-Neve Cód. RM181	
B.W.C.	GESSO	3,47	ACARTONADO	Tinta Acrílica Fosca Standard Interior Branco-Neve Cód. RM181	
SARGENTEAÇÃO	GESSO	33,14	ACARTONADO	Tinta Acrílica Fosca Standard Interior Branco-Neve Cód. RM181	
SAT. ADM.	GESSO	20,04	ACARTONADO	Tinta Acrílica Fosca Standard Interior Branco-Neve Cód. RM181	
SAT. ANALISE	GESSO	8,21	ACARTONADO	Tinta Acrílica Fosca Standard Interior Branco-Neve Cód. RM181	
SAT. CHEFIA	GESSO	8,21	ACARTONADO	Tinta Acrílica Fosca Standard Interior Branco-Neve Cód. RM181	
SAT. ATENDIMENTO	GESSO	32,18	ACARTONADO	Tinta Acrílica Fosca Standard Interior Branco-Neve Cód. RM181	
B.W.C. P.N.E	GESSO	4,75	ACARTONADO	Tinta Acrílica Fosca Standard Interior Branco-Neve Cód. RM181	
GARAGEM	ESTR. EXPOSTA	566,89	LAJE	Tinta Esmalte Fosco para metais Preto - COD. P161	
ÁREA TOTAL DE FORRO NO PAV.		388,86			

QUADRO DE FORROS
1º PAVIMENTO

LOCAL	FORRO	ÁREA DE FORRO	TIPO DE FORRO	COR	REF.
SACADA	P.V.C.	6,50	LISO	Branco	
ACADEMIA	GESSO	46,11	ACARTONADO	Tinta Acrílica Fosca Standard Interior Branco-Neve Cód. RM181	
CONVIVÊNCIA	GESSO	25,85	ACARTONADO	Tinta Acrílica Fosca Standard Interior Branco-Neve Cód. RM181	
REFEITÓRIO	GESSO	35,45	ACARTONADO	Tinta Acrílica Fosca Standard Interior Branco-Neve Cód. RM181	
COZINHA	GESSO	19,56	ACARTONADO	Tinta Acrílica Fosca Standard Interior Branco-Neve Cód. RM181	
ÁREA TÉCNICA	P.V.C.	10,62	LISO	Branco	
CIRC./HALL ESCADA	P.V.C.	75,31	LISO	Branco	
ALOJ. SGT/SUB.	GESSO	25,12	ACARTONADO	Tinta Acrílica Fosca Standard Interior Branco-Neve Cód. RM181	
B.W.C.	GESSO	3,48	ACARTONADO	Tinta Acrílica Fosca Standard Interior Branco-Neve Cód. RM181	
B.W.C.	GESSO	3,48	ACARTONADO	Tinta Acrílica Fosca Standard Interior Branco-Neve Cód. RM181	
ALOJ. OFICIAIS	GESSO	15,12	ACARTONADO	Tinta Acrílica Fosca Standard Interior Branco-Neve Cód. RM181	
HALL ESCADAS	GESSO	20,06	ACARTONADO	Tinta Acrílica Fosca Standard Interior Branco-Neve Cód. RM181	
ALOJ. CB/SD	GESSO	36,39	ACARTONADO	Tinta Acrílica Fosca Standard Interior Branco-Neve Cód. RM181	
B.W.C.	GESSO	12,08	ACARTONADO	Tinta Acrílica Fosca Standard Interior Branco-Neve Cód. RM181	
B.W.C.	GESSO	3,48	ACARTONADO	Tinta Acrílica Fosca Standard Interior Branco-Neve Cód. RM181	
ALOJ. FEM.	GESSO	25,12	ACARTONADO	Tinta Acrílica Fosca Standard Interior Branco-Neve Cód. RM181	
B.W.C.	GESSO	3,47	ACARTONADO	Tinta Acrílica Fosca Standard Interior Branco-Neve Cód. RM181	
CENTRAL DE OPER.	GESSO	25,82	ACARTONADO	Tinta Esmalte Fosco para metais Preto - COD. P161	
ÁREA TOTAL DE FORRO NO PAV.		386,52			

GOVERNO DO ESTADO DE RONDÔNIA
GOVERNO: Marcos José Rocha dos Santos

SECRETARIA DE ESTADO DA SEGURANÇA, DEFESA E CIDADANIA-SESDEC

OBJETO
CORPO DE BOMBEIROS MILITAR DE RONDONIA
PROJETO ARQUITETÔNICO / QUARTEL DE BURITIS 3ºSGBM/5ºGBM

ENDEREÇO: RUA MARIO PÁ - S/Nº
LOCAL: BURITIS - RO

CONTEÚDO: PLANTA DE ACABAMENTOS - PISOS E PAREDES; QUADRO DE ACABAMENTOS
DATA: 01/08/2023
PROCESSO: 0004.068657/2022-58
SETOR: 10
QUADRA: 14
LOTE: 15

SUPERVISÃO DE PROJETOS: ISLÂNDIO DANTAS CHAVES - ENG. ELETRICISTA
CREA 18.842/D-RO
ESCALA: INDICADA
DESENHO: EDUARDO HERRMANN - 1º SGT BM

AUTOR(A) DO PROJETO: CIRINEU ANTONIO CARVALHO NETO - ARQ. UFB.
CAU A117290-5
PROJETO: ARQUITETÔNICO/ACAB. E REVESTIMENTOS
ETAPA DE PROJETO: BÁSICO

RESPONSÁVEL TÉCNICO PELA OBRA
PRANCHA: 06

QUADRO DE ÁREAS

Área de terreno:	3.852,04m²
Área à construir térreo:	800,07m²
Área à construir pavimento:	420,80m²
Área à construir laje técnica:	11,79m²
Área à construir total:	1.232,66m²
Taxa de ocupação:	32,00%

Observação:

REV.	MODIFICAÇÃO	DATA	PROJETISTA	CADISTA	APROVO
01					
02					
03					

ESPAÇO PARA PREFEITURA E C.R.E.A.