



PLANTA BAIXA - PAVIMENTO TÉRREO
ESCALA 1:100

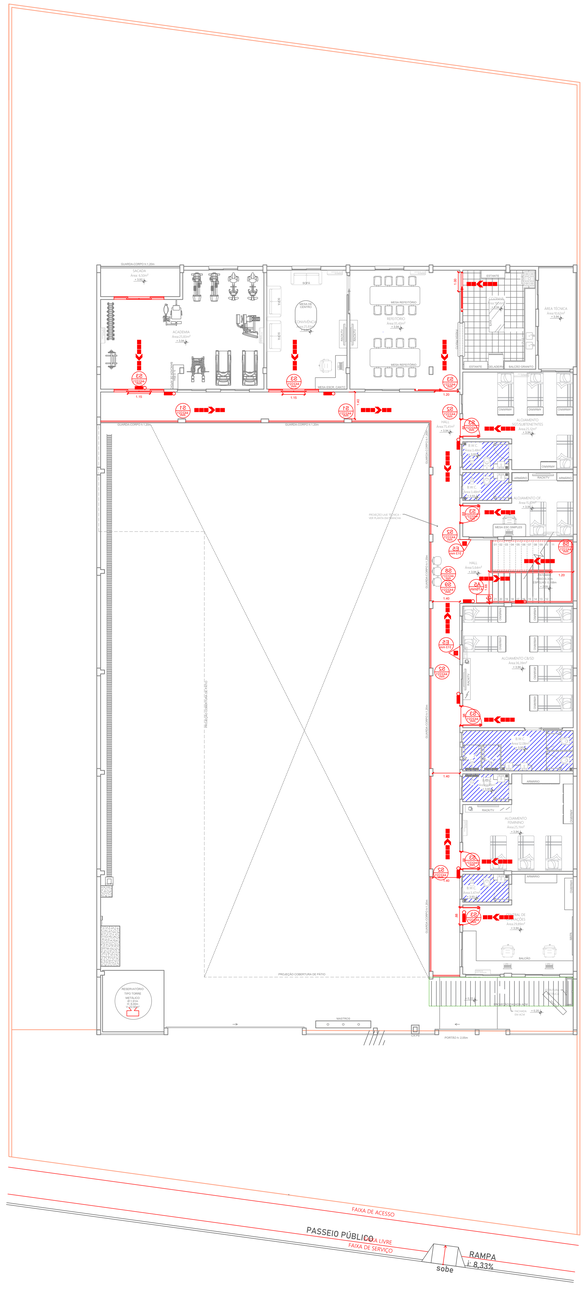

PLANTA BAIXA - PAVIMENTO SUPERIOR
ESCALA 1:100

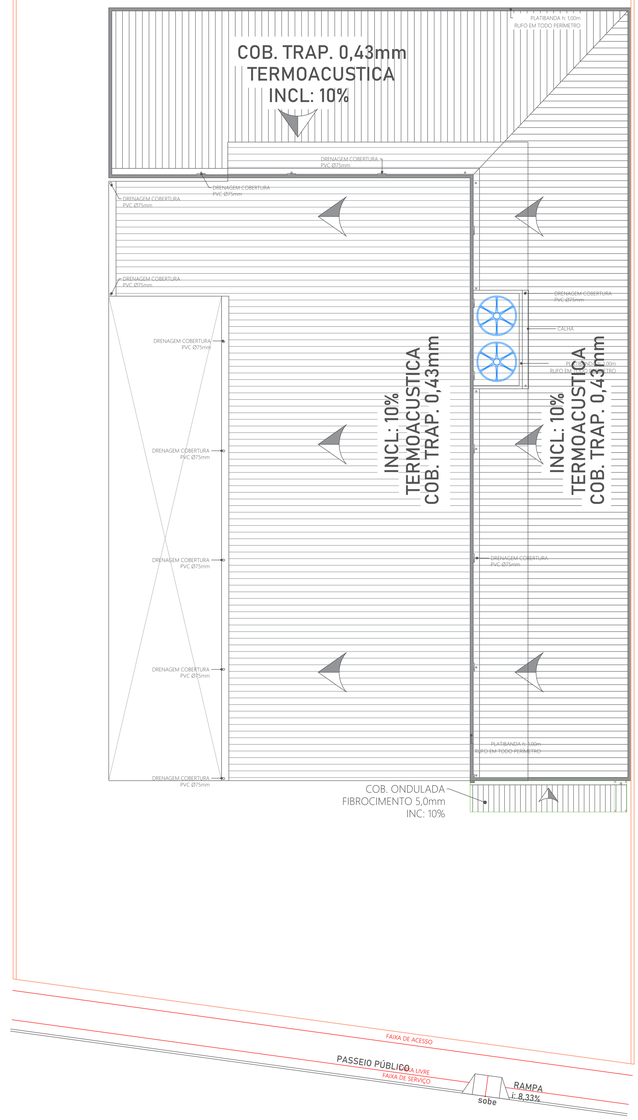


PLANTA DE COBERTURA
ESCALA 1:100

CONVENÇÃO COMBATE À INCÊNDIO

IT 04/2017 CBM/RO	DESCRIÇÃO	QTD
	EXTINTOR DE PÓ ABC - 2A:20B:C	06
	QUADRO ELÉTRICO	02
	ILUMINAÇÃO DE EMERGÊNCIA - 100 LM	16
	ILUMINAÇÃO DE EMERGÊNCIA TIPO FAROLETE - 1000 LM	04
	LUMINÁRIA DE BALIZAMENTO	02
	DIREÇÃO DO FLUXO DA ROTA DE FUGA	
	SAÍDA FINAL DA ROTA DE FUGA	

QUADRO DE SINALIZAÇÃO (IT 20/2017 - CBM/RO)

IND.	COD.		SÍMBOLO	SIGNIFICADO	FORMA E COR	APLICAÇÃO	DIM./VISIBILIDADE	QTD
A5	ALERTA	A5		CUIDADO, RISCO DE CHOQUE ELÉTRICO	SÍMBOLO: TRIANGULAR FUNDO: AMARELO PICTOGRAMA: PRETO FAIXA TRIANGULAR: PRETA	PRÓXIMO A INSTALAÇÕES ELÉTRICAS QUE OFERECEM RISCO DE CHOQUE	L= 476 mm DISTÂNCIA = 14,00 m	02
P1	PROIBIÇÃO	P1		PROIBIDO FUMAR	SÍMBOLO: CIRCULAR FUNDO: BRANCO PICTOGRAMA: PRETO FAIXA CIRCULAR E BARRA DIAMETRAL: VERMELHA	TODO LOCAL ONDE FUMAR PODE AUMENTAR O RISCO DE INCÊNDIO	L= 252 mm DISTÂNCIA = 10,00 m	01
P2	PROIBIÇÃO	P2		PROIBIDO PRODUZIR CHAMA	SÍMBOLO: CIRCULAR FUNDO: BRANCA PICTOGRAMA: PRETO FAIXA CIRCULAR E BARRA DIAMETRAL: VERMELHA	TODO LOCAL ONDE UTILIZAÇÃO DE CHAMA PODE AUMENTAR O RISCO DE INCÊNDIO	L= 252 mm DISTÂNCIA = 10,00 m	01
SP1		SP1		RISCO DE MORTE	SÍMBOLO: RETANGULAR FUNDO: BRANCA PICTOGRAMA: PRETO	INDICAM RISCOS DIRETOS OU INDIRETOS		01
S1	SALVAMENTO	S1		SAÍDA DE EMERGÊNCIA	SÍMBOLO: RETANGULAR FUNDO: VERDE PICTOGRAMA: FOTO-LUMINESCENTE	INDICAÇÃO DO SENTIDO, DIREITA OU ESQUERDA DE SAÍDA DE EMERGÊNCIA	H=221 mm L= 2H DISTÂNCIA = 14,00 m	01
S2	SALVAMENTO	S2		SAÍDA DE EMERGÊNCIA	SÍMBOLO: RETANGULAR FUNDO: VERDE PICTOGRAMA: FOTO-LUMINESCENTE	INDICAÇÃO DO SENTIDO, DIREITA OU ESQUERDA DE SAÍDA DE EMERGÊNCIA	H=221 mm L= 2H DISTÂNCIA = 14,00 m	04
S3	SALVAMENTO	S3		SAÍDA DE EMERGÊNCIA	SÍMBOLO: RETANGULAR FUNDO: VERDE PICTOGRAMA: FOTO-LUMINESCENTE	INDICAÇÃO DE UMA SAÍDA DE EMERGÊNCIA A SER AFIXADA ACIMA DA PORTA PARA INDICAR O SEU ACESSO	H=221 mm L= 2H DISTÂNCIA = 14,00 m	16
S8	SALVAMENTO	S8		ESCADA DE EMERGÊNCIA	SÍMBOLO: RETANGULAR FUNDO: VERDE PICTOGRAMA: FOTO-LUMINESCENTE	INDICAÇÃO DO SENTIDO DE FUGA NO INTERIOR DAS ESCADAS DESCENDO A DIREITA	H=221 mm L= 2H DISTÂNCIA = 14,00 m	02
S9	SALVAMENTO	S9		ESCADA DE EMERGÊNCIA	SÍMBOLO: RETANGULAR FUNDO: VERDE PICTOGRAMA: FOTO-LUMINESCENTE	INDICAÇÃO DO SENTIDO DE FUGA NO INTERIOR DAS ESCADAS DESCENDO A ESQUERDA	H=221 mm L= 2H DISTÂNCIA = 14,00 m	01
S12	SALVAMENTO	S12	SAÍDA	SAÍDA DE EMERGÊNCIA	SÍMBOLO: RETANGULAR FUNDO: VERDE PICTOGRAMA: FOTO-LUMINESCENTE	INDICAÇÃO DE SAÍDA DE EMERGÊNCIA	H=221 mm L= 2H DISTÂNCIA = 14,00 m	01
E5	COMBATE	E5		EXTINTOR DE INCÊNDIO	SÍMBOLO: QUADRADO FUNDO: VERMELHO PICTOGRAMA: FOTO-LUMINESCENTE	INDICAÇÃO DA LOCALIZAÇÃO DOS EXTINTORES DE INCÊNDIO	H=313 mm L= H DISTÂNCIA = 14,00 m	

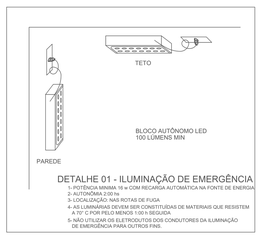



DETALHE 01 - ILUMINAÇÃO DE EMERGÊNCIA

1- POTÊNCIA MINIMA 16 w COM RECARGA AUTOMÁTICA NA FONTE DE ENERGIA
2- AUTONOMIA 2 HORAS
3- LOCALIZADAS EM PONTOS NAS ROTAS DE FUGA
4- OS LUMINÁRIAS DEVEM SER CONSTITUÍDAS DE MATERIAIS QUE RESISTEM A 70° C POR PELO MENOS 1:00 h SEGUIDA
5- NÃO UTILIZAR OS ELETRODUTOS DOS CONDUTORES DA ILUMINAÇÃO DE EMERGÊNCIA PARA OUTROS FINS.




DETALHE 02
INSTALAÇÃO DE SINALIZAÇÃO

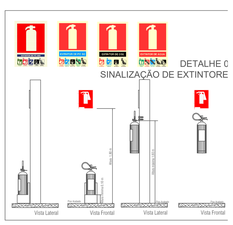

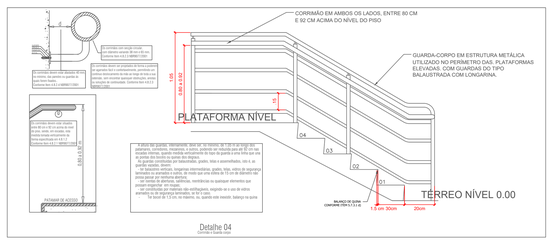

Detalhe 04

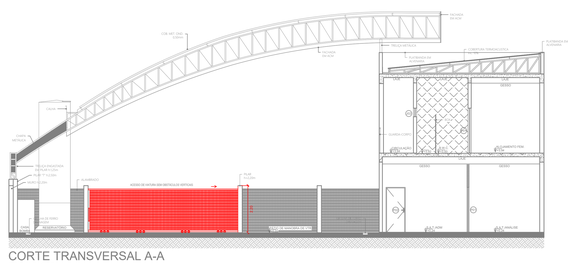

CORTE TRANSVERSAL A-A
ESCALA 1:75

GOVERNO DO ESTADO DE RONDÔNIA
GOVERNO: Marcos José Rocha dos Santos

SECRETARIA DE ESTADO DA SEGURANÇA,DEFESA E CIDADANIA-SESDEC

OBJETO
CORPO DE BOMBEIROS MILITAR
QUARTEL DE BURITIS 3ºSGBM/5ºGBM

ENDEREÇO: AV. MARIO PÁ - S/N
LOCAL: BURITIS/RO
USO DA EDIFICAÇÃO: INSTITUCIONAL
ZONEAMENTO: ZR
COEF APROV.:
TAXA DE OCUP.:
CONTEÚDO: PLANTA BAIXA E DETALHAMENTOS
ESCALA: INDICADA
DESENHO: RICARDO BRUNO
ETAPA DO PROJETO: BÁSICO
DATA: 06/09/2023
AUTOR DO PROJETO: ENG. CIVIL RICARDO BRUNO MOREIRA DE SOUSA CREA 8691-D/RO
PRANCHA: **01/01**
PROPRIETÁRIO: CORPO DE BOMBEIRO MILITAR DE RONDÔNIA CNPJ: 02.603.612/0001-02
ART:
ÁREAS:
Área Edificada ---------- 1.225,56 m²

ESPAÇO RESERVADO PARA APROVAÇÃO:

ESPAÇO RESERVADO PARA APROVAÇÃO:

DECLARO QUE A APROVAÇÃO DO PROJETO NÃO IMPLICA NO RECONHECIMENTO PELA PREFEITURA DO DIREITO DE PROPRIEDADE DO TERRENO.