


2 IMPLANTAÇÃO
ESCALA: 1/100

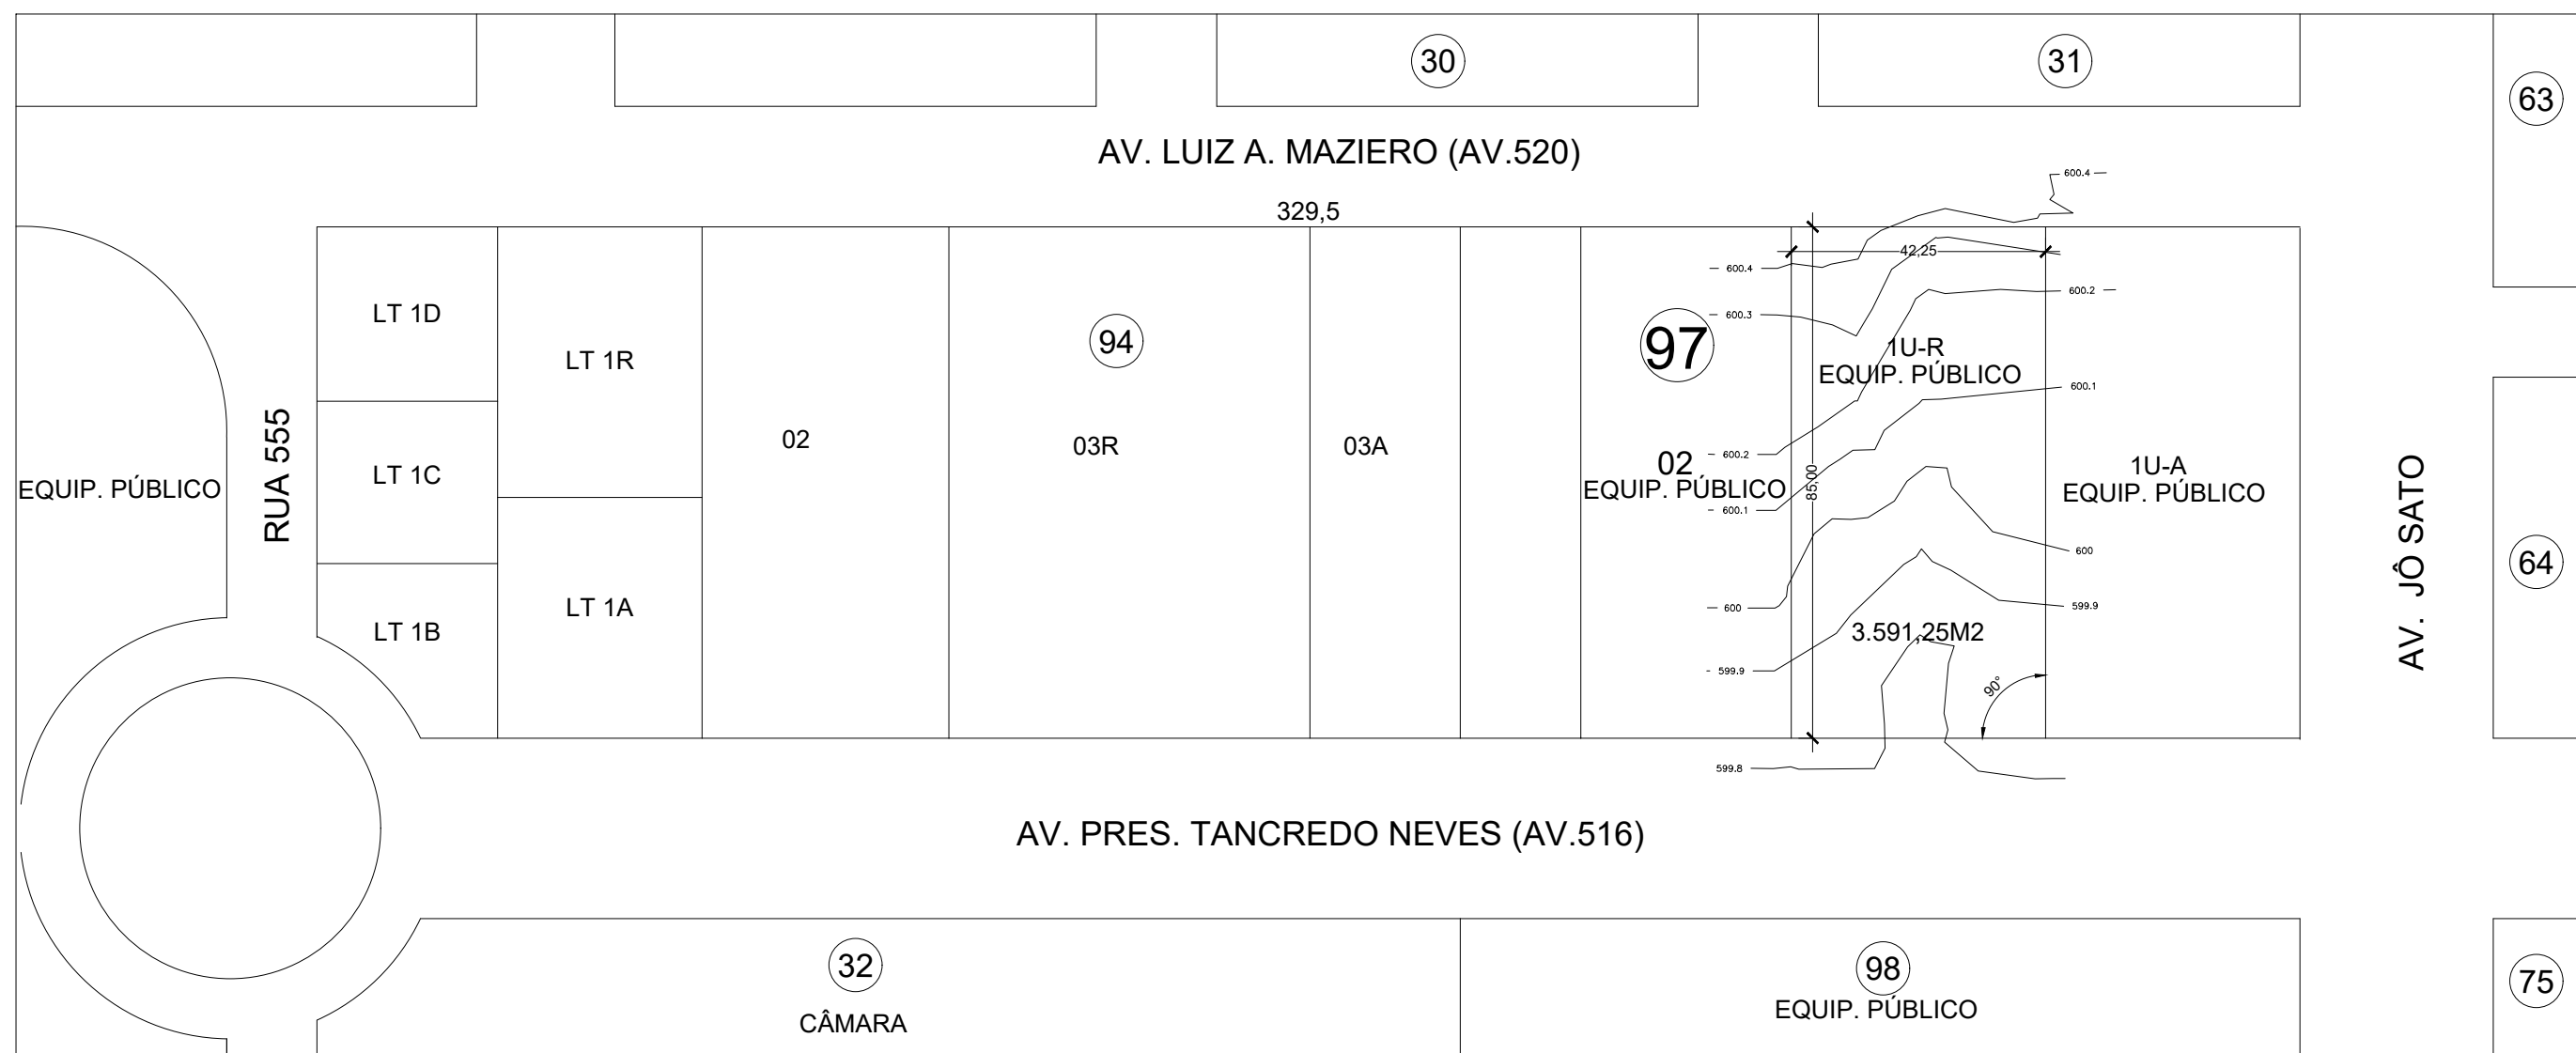


1 PLANTA DE SITUAÇÃO
ESCALA: 1/1000

QUADRO DE ÁREAS - TERRENO	
ÁREA DO TERRENO	3.591,25 m²
ÁREA CONSTRUÍDA	872,59 m²
ÁREA DE PISO	2.182,29 m²
ÁREA PERMEÁVEL	536,37 m²
ÁREA COBERTA	1.182,04 m²
TAXA DE OCUPAÇÃO	33%

LEGENDA ESPECIFICAÇÕES		
ACABAMENTOS EXTERNOS		ÁREA
	BLOQUETE INTERTRAVADO DE 9CM SEM ACABAMENTO EM COR	743,77m²
	BLOQUETE INTERTRAVADO DE 6CM SEM ACABAMENTO EM COR	1.832,70m²
	GRAMA COM ACABAMENTO PAISAGÍSTICO	572,37m²
PAREDES E MUROS		
	TINTA ACRÍLICA COM ACABAMENTO FOSCO NA COR PALHA - PAREDE	630,64m²
	TINTA ACRÍLICA COM ACABAMENTO FOSCO NA COR PALHA - MURO	836,01m²
OBS: A ÁREA DE PAREDE JÁ ESTÁ DESCONSIDERANDO A M² DAS ESQUADRIAS.		
LATE PROJETAIS		
	TINTA ACRÍLICA COM ACABAMENTO FOSCO NA COR GELO	130,12m²

LEGENDA ESPECIFICAÇÕES	
Nº	DESCRIÇÃO
1	MUROS DE DIVISA (H2,50m) - ACABAMENTO EM TINTA ACRÍLICA FOSCA NA COR PALHA
2	MURO DE FUNDO COM GRADEADO (H2,50m) - MURO COM ACABAMENTO EM TINTA ACRÍLICA FOSCA NA COR PALHA E GRADEADO DE METALON COM PINTURA EM ESMALTE SINTÉTICO NA COR BRANCA DET. MURO FACHADA POSTERIOR
3	PORTÃO ELÉTRICO GRADEADO DE CORRER - DE METALON COM PINTURA EM ESMALTE SINTÉTICO NA COR BRANCA DET. PORTÃO 03 - PO3
4	GRADEADO FIXO - DE METALON COM PINTURA EM ESMALTE SINTÉTICO NA COR BRANCA DET. PORTÕES E GRADEADO - CARGA E DESCARGA/ VIA DE ACESSO
5	PORTÃO ELÉTRICO GRADEADO BASCULANTE - DE METALON COM PINTURA EM ESMALTE SINTÉTICO NA COR BRANCA DET. PORTÃO 01 - PO1
6	PORTÃOZINHO GRADEADO DE ABRIR - DE METALON COM PINTURA EM ESMALTE SINTÉTICO NA COR BRANCA DET. PORTÃO 02 - PO2
7	PRÉDIO PRINCIPAL - COM 624,81m²
8	PRÉDIO DEPOSITOS - COM 247,78m²
9	PÓRTICO CENTRAL - REVESTIDO DE PLACAS DE ACM FOSCAS NA TONALIDADE CINZA MÉDIO
10	ÁREA RESERVADA PARA AS LIXEIRAS
11	RAMPA DE ACESSO VEÍCULOS PARA CARGA E DESCARGA - NECESSÁRIA DEVIDO O ATERRAMENTO DO LOTE
12	BICICLETÁRIO DE CHÃO - EM FERRO COM PINTURA EM ESMALTE SINTÉTICO NA COR BRANCA
13	CAIXA D'ÁGUA TIPO TAÇA
14	CISTERNA
15	CASA DA BOMBA
16	TANQUE SÉPTICO
17	FILTRO ANAERÓBICO
18	SUMIDOURO
19	VEGETAÇÃO - ARBUSTO
20	VEGETAÇÃO - PALMEIRA IMPERIAL
21	CONDENSADORES DA REDE REFRIGERAÇÃO
22	CASA DE GÁS



GOVERNO DO ESTADO DE RONDÔNIA
GOVERNADOR: MARCOS JOSÉ ROCHA DOS SANTOS

SECRETARIA DE ESTADO DE OBRAS E SERVIÇOS PÚBLICOS - SEOSP

OBRA/UNIDADE:
CONSTRUÇÃO DA SEDE DA 3ª DELEGACIA REGIONAL DA RECEITA ESTADUAL - 3ª DRRE, EM VILHENA

ENDEREÇO:
AV. LUIZ A. MAZIERO, N° 4608, JARDIM AMERICA

LOCAL:
VILHENA - RO

USO DA EDIFICAÇÃO:
INSTITUCIONAL

ESCALA:
INDICADA

DESENHO:
BRUNA DEIRO

CONTEÚDO:
PLANTA DE SITUAÇÃO
IMPLANTAÇÃO
QUADRO DE ÁREAS
TABELA DE ACABAMENTOS EXTERNOS

ARQUIVO ELETRÔNICO:
PROJETO ARO (6 REVISÃO) - 3ª DRRE Vilhena

COORDENADOR:
FRANCISCO MELEIRO NETO
Coordenador de Projetos e Organizações - CPO / SEOSP

REVISÃO 06
DATA: FEV/2025

PRANCHAS:
01/15

AUTOR DO PROJETO:
BRUNA THAYSA B. M. DEIRO
Arquiteta e Urbanista - CPO / SEOSP

SITUAÇÃO:

ART / RRT N°:
13993839


ÁREAS:

QUADRO DE ÁREAS - TERRENO
ÁREA DO TERRENO
3.591,25 m²
ÁREA CONSTRUÍDA
872,59 m²
ÁREA DE PISO
2.182,29 m²
ÁREA PERMEÁVEL
536,37 m²
ÁREA COBERTA
1.182,04 m²
TAXA DE OCUPAÇÃO
33%


ESPAÇO RESERVADO PARA APROVAÇÃO:

ESPAÇO RESERVADO PARA APROVAÇÃO:

DECLARO QUE A APROVAÇÃO DO PROJETO NÃO IMPLICA NO RECONHECIMENTO PELA PREFEITURA DO DIREITO DE PROPRIEDADE DO TERRENO

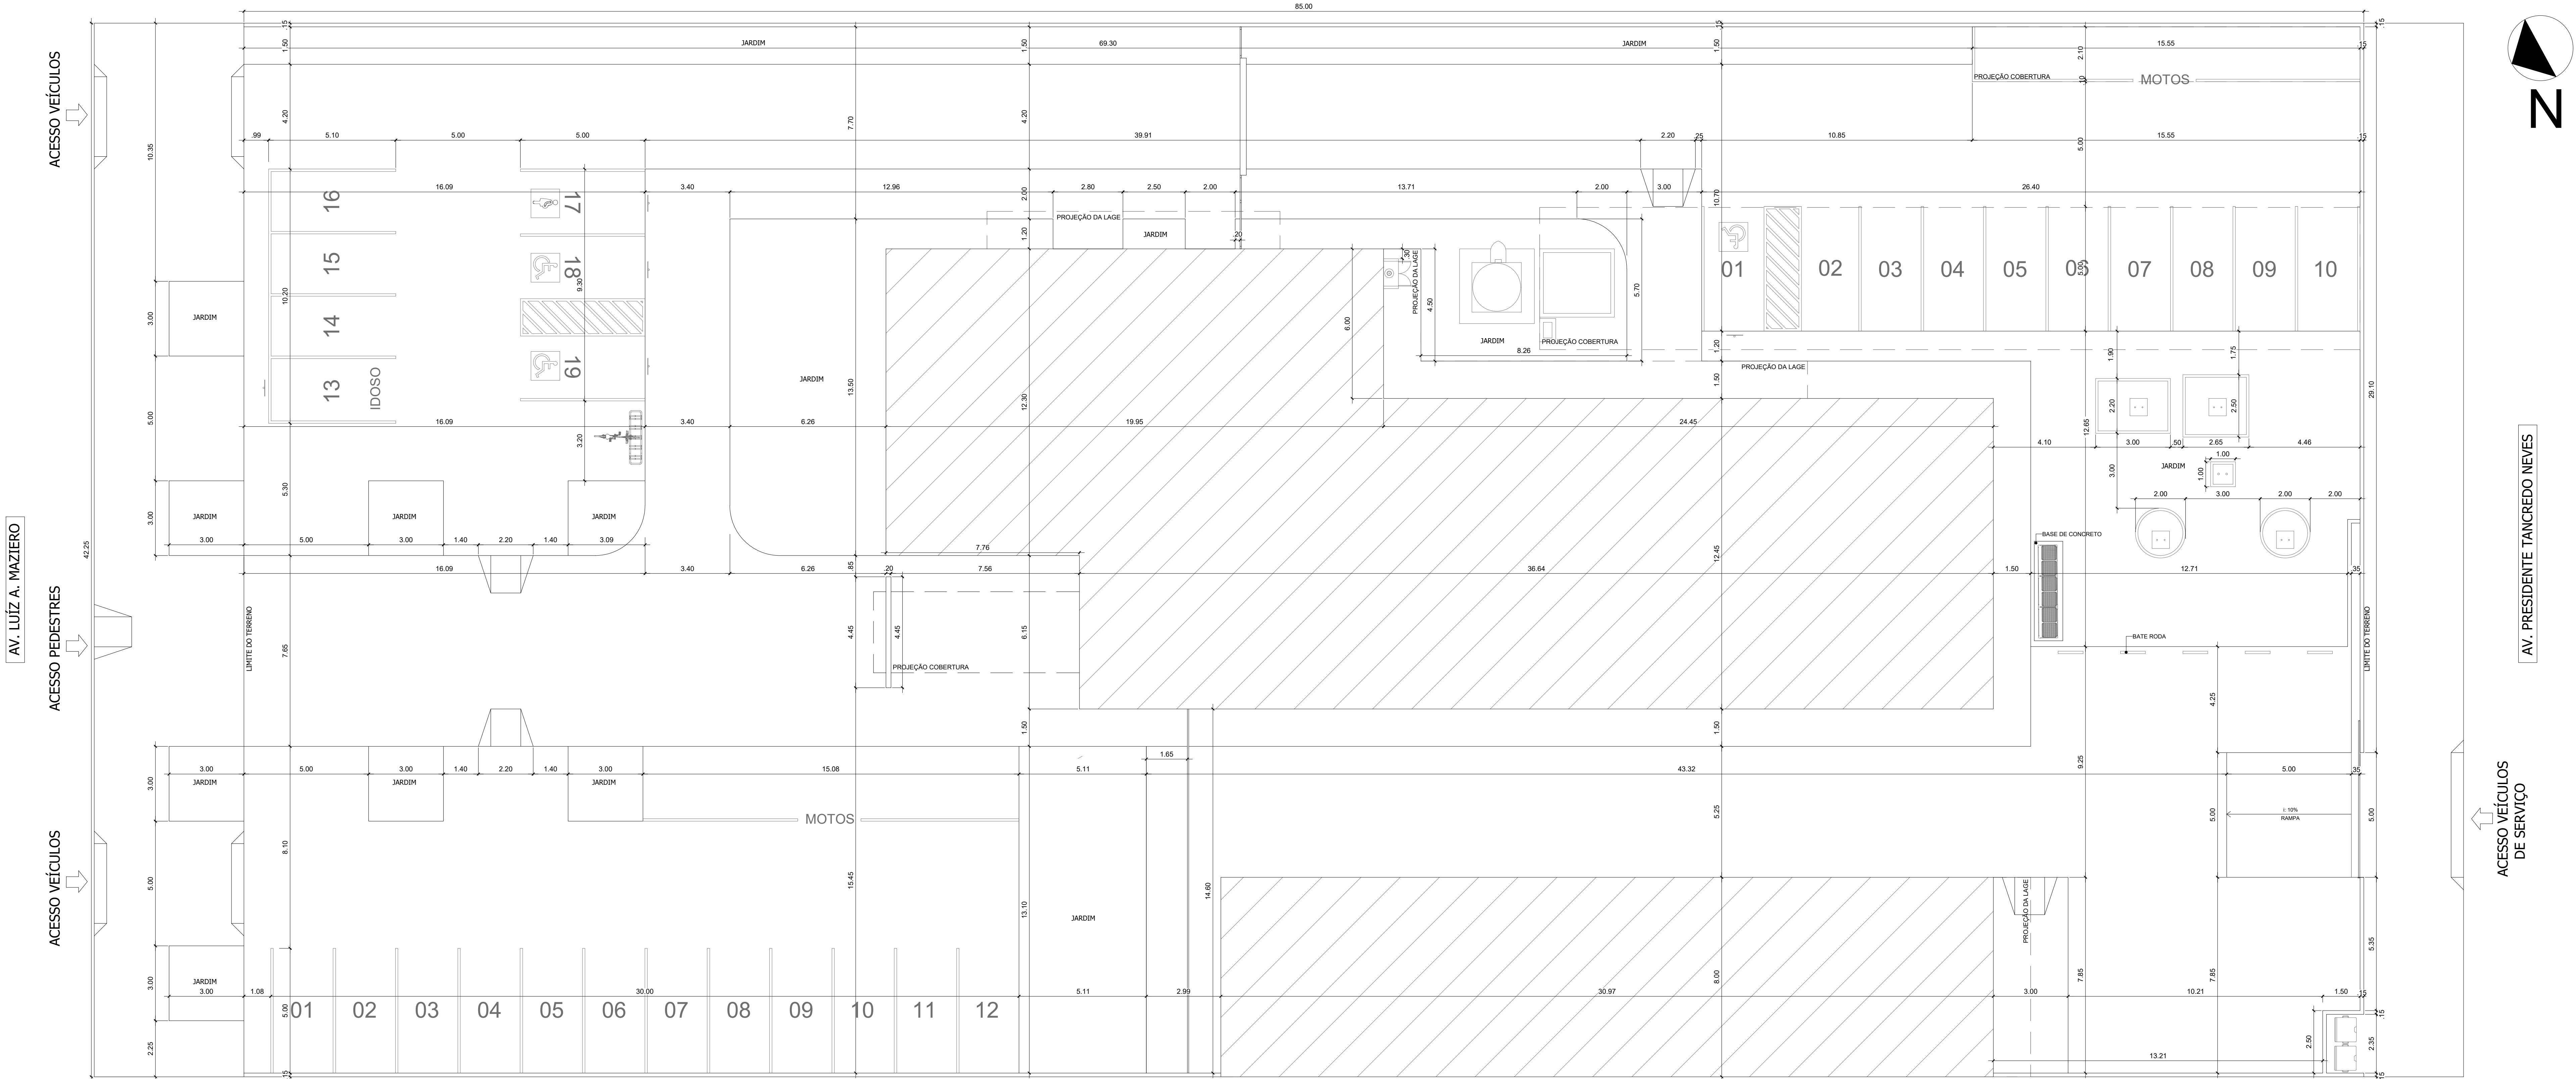

3 PLANTA DE LOCAÇÃO - COTADA
ESCALA: 1/100



GOVERNO DO ESTADO DE RONDÔNIA
GOVERNADOR: MARCOS JOSÉ ROCHA DOS SANTOS

SECRETARIA DE ESTADO DE OBRAS E SERVIÇOS PÚBLICOS - SEOSP


OBRA/UNIDADE:
CONSTRUÇÃO DA SEDE DA 3ª DELEGACIA REGIONAL DA RECEITA ESTADUAL - 3ª DRRE, EM VILHENA

ENDEREÇO:
AV. LUIZ A MAZIERO, Nº 4608, JARDIM AMERICA

USO DA EDIFICAÇÃO:
INSTITUCIONAL

CONTEÚDO:
PLANTA DE LOCAÇÃO - COTADA

COORDENADOR:
FRANCISCO MELEIRO NETO
Coordenador de Projetos e Oramento - CPO / SEOSP

AUTOR DO PROJETO:

BRUNA THAYSA B. M. DEIRÓ
Arquiteta e Urbanista - CPO / SEOSP

ART / RRT Nº:
13993839

ÁREAS:

QUADRO DE ÁREAS - TERRENO	
ÁREA DO TERRENO	3.591,25 m²
ÁREA CONSTRUÍDA	872,88 m²
ÁREA DE PISO	2.182,29 m²
ÁREA PERMEÁVEL	636,37 m²
ÁREA COBERTA	1.182,04 m²
TAXA DE OCUPAÇÃO	33%

LOCAL:
VILHENA - RO

ZONEAMENTO: COEF. APROV.: TAXA DE OCUP.:

ESCALA:
INDICADA

DESENHO:
BRUNA DEIRÓ

ARQUIVO ELETRÔNICO:
PROJETO ARO (6 REVISÃO) - 3ª DRRE Vilhena

REVISÃO 06
DATA: FEV/2025


PRANCHAS:
02/15

SITUAÇÃO:


ESPAÇO RESERVADO PARA APROVAÇÃO:

ESPAÇO RESERVADO PARA APROVAÇÃO:

DECLARO QUE A APROVAÇÃO DO PROJETO NÃO IMPLICA NO RECONHECIMENTO PELA PREFEITURA DO DIREITO DE PROPRIEDADE DO TERRENO

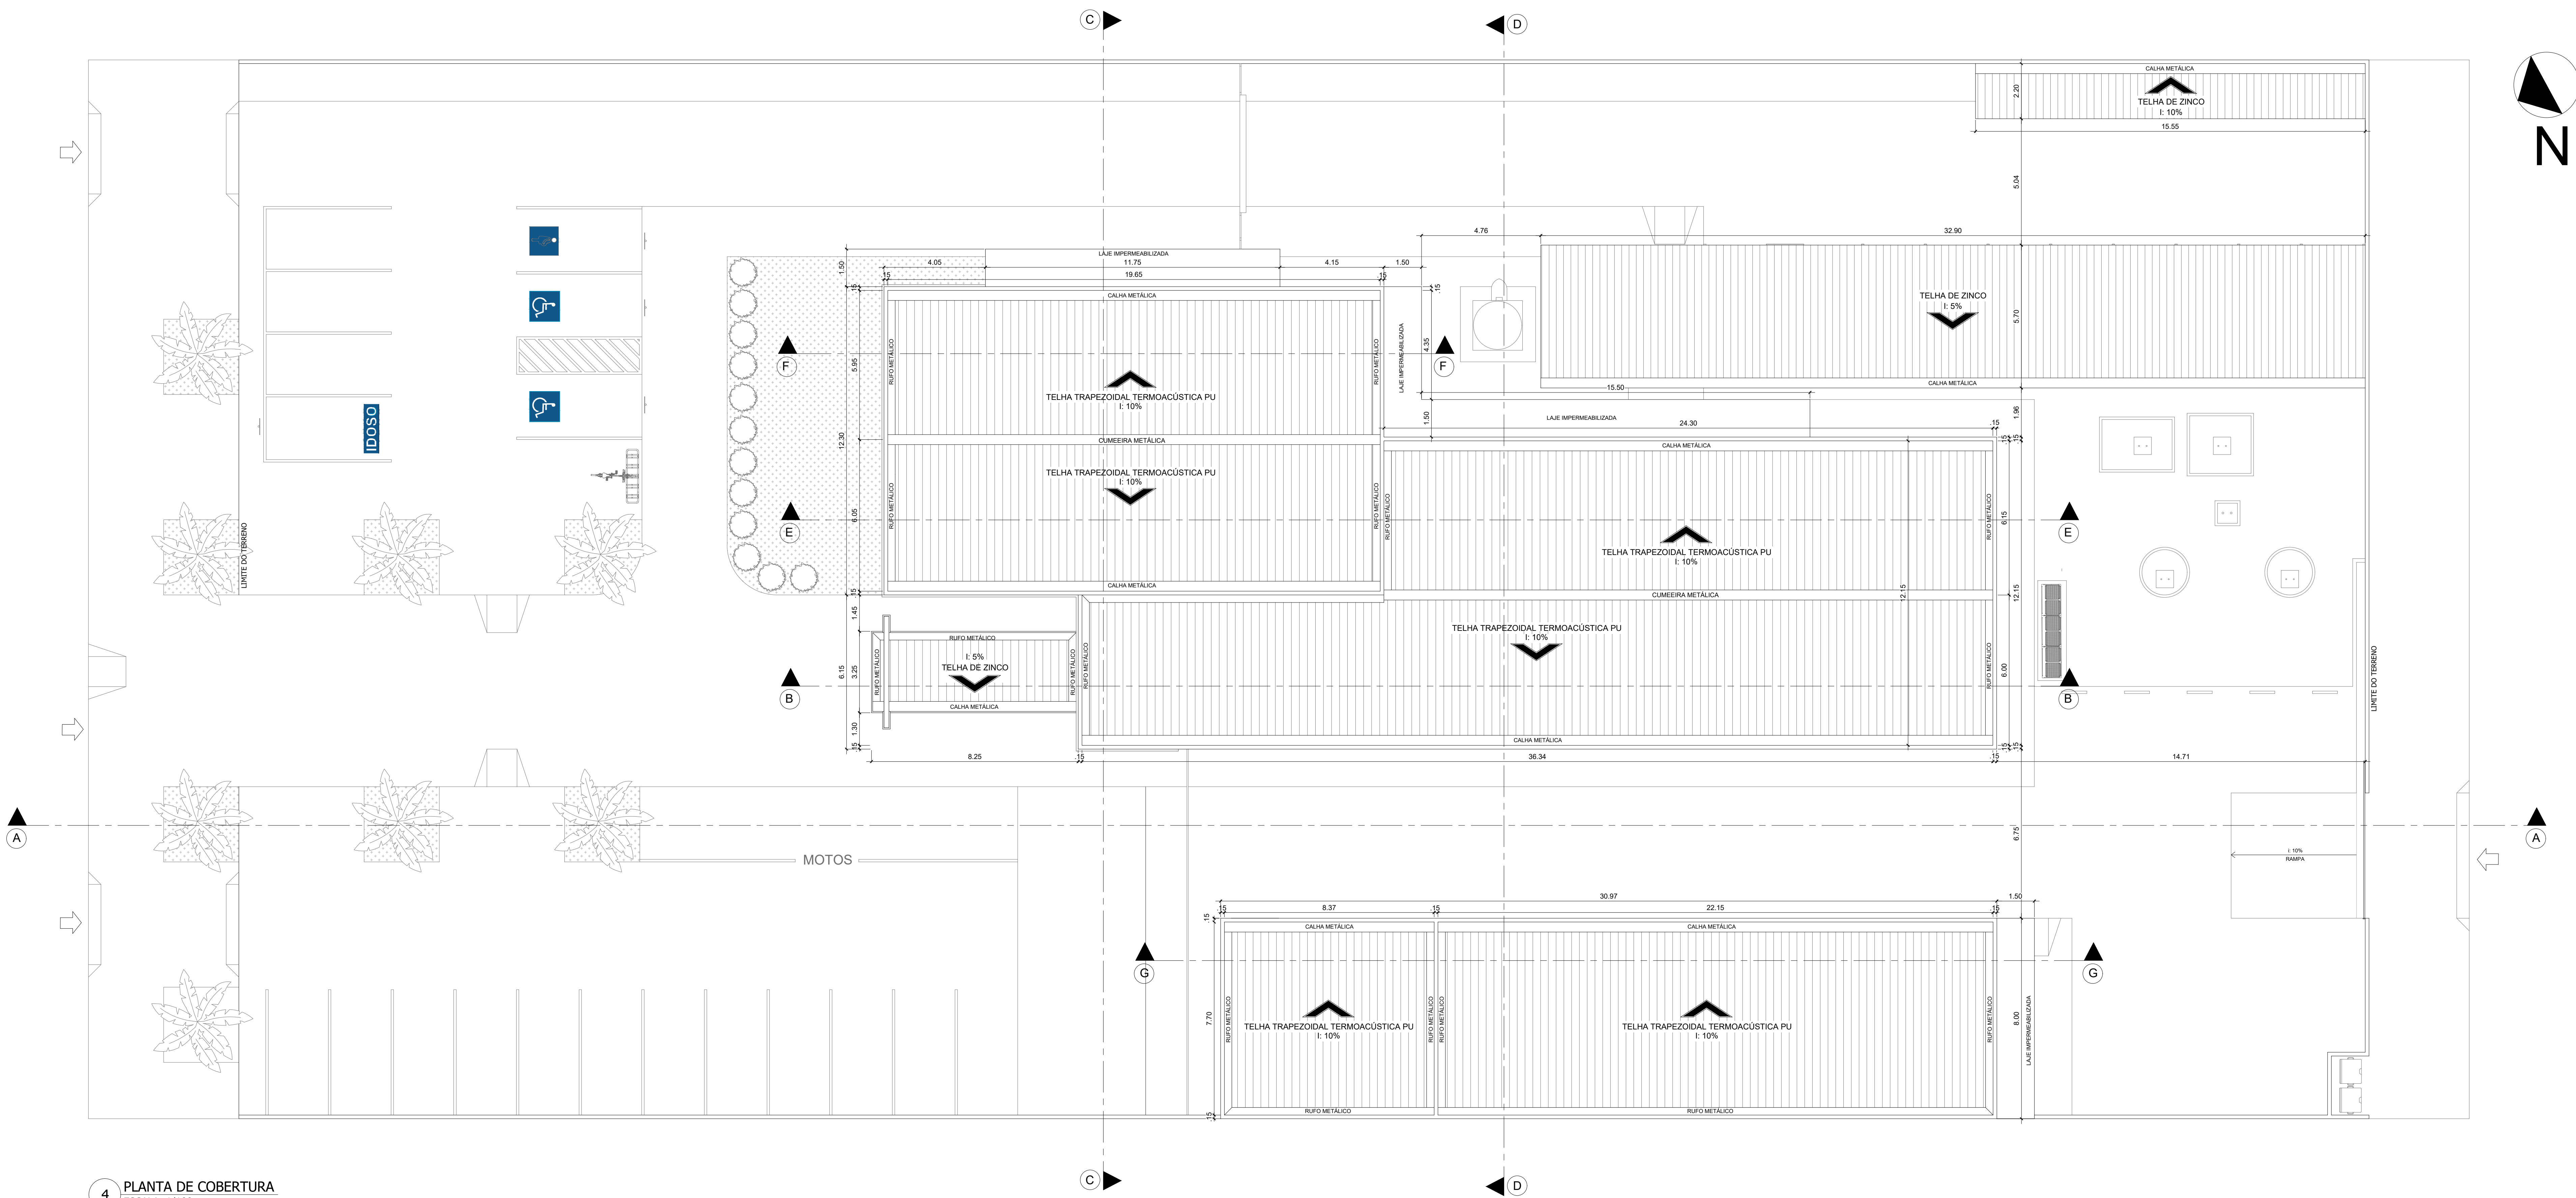

4 PLANTA DE COBERTURA
ESCALA: 1/100



GOVERNO DO ESTADO DE RONDÔNIA
GOVERNADOR: MARCOS JOSÉ ROCHA DOS SANTOS

SECRETARIA DE ESTADO DE OBRAS E SERVIÇOS PÚBLICOS - SEOSP


OBRA/UNIDADE:
CONSTRUÇÃO DA SEDE DA 3ª DELEGACIA REGIONAL DA RECEITA ESTADUAL - 3ª DRRE, EM VILHENA

ENDEREÇO:
AV. LUIZ A MAZIERO, N° 4608, JARDIM AMERICA

USO DA EDIFICAÇÃO:
INSTITUCIONAL

CONTEÚDO:
PLANTA DE COBERTURA

COORDENADOR:
FRANCISCO MELEIRO NETO
Coordenador de Projetos e Orçamentos - CPO / SEOSP

AUTOR DO PROJETO:
 BRUNA THAYSA B. M. DEIRÓ
Arquiteta e Urbanista - CPRO / SEOSP

ART / RRT N°:
13993839

ÁREAS:

QUADRO DE ÁREAS - TERRENO	
ÁREA DO TERRENO	3.591,25 m²
ÁREA CONSTRUÍDA	872,88 m²
ÁREA DE PISO	2.182,29 m²
ÁREA PERMEÁVEL	636,37 m²
ÁREA COBERTA	1.182,04 m²
TAXA DE OCUPAÇÃO	33%

LOCAL:
VILHENA - RO

ZONEAMENTO: COEP. APROV.: TAXA DE OCUP.:

ESCALA:
INDICADA

DESENHO:
BRUNA DEIRÓ

ARQUIVO ELETRÔNICO:
PROJETO ARO (6 REVISÃO) - 3ª DRRE Vilhena

REVISÃO 06
DATA: FEV/2025

PRANCHAS:
03/15

SITUAÇÃO:

ESPAÇO RESERVADO PARA APROVAÇÃO:

ESPAÇO RESERVADO PARA APROVAÇÃO:

DECLARO QUE A APROVAÇÃO DO PROJETO NÃO IMPLICA NO RECONHECIMENTO PELA PREFEITURA DO DIREITO DE PROPRIEDADE DO TERRENO



5 PLANTA BA
ESCALA: 1/100

TABELA DE ESQUADRIAS

PLANILHA DE ACABAMENTOS INTERNOS

OBS.: TODOS OS REJUNTES DEVEM SER ADEQUADOS AO MATERIAL E AO LOCAL DE ASSENTAMENTO DAS CERÂMICAS E USADO NA MESMO COR DAS MESMAS. | A ÁREA DE APLICAÇÃO DAS PAREDES JÁ ESTÁ DESCONSIDERANDO A M² DAS ESQUADRIAS



Governo do Estado de
RONDÔNIA

GOVERNO DO ESTADO DE RONDÔNIA
GOVERNADOR: MARCOS JOSÉ ROCHA DOS SANTOS

SECRETARIA DE ESTADO DE OBRAS E SERVIÇOS PÚBLICOS - SEOSP

OBRA/UNIDADE: CONSTRUÇÃO DA SEDE DA 3ª DELEGACIA REGIONAL DA RECEITA ESTADUAL - 3ª DRRE, EM VILHENA

ENDEREÇO:	LOCAL:
AV. LUIZ A MAZIERO, Nº 4608, JARDIM AMERICA	VILHENA - RO
USO DA EDIFICAÇÃO:	ZONEAMENTO: COEF. APROV.: TAXA DE OCU

CONTEÚDO: PLANTA BAIXA TABELA DE ESQUADRIAS PLANILHA DE ACABAMENTOS INTERNOS	ESCALA: INDICADA	DESENHO: BRUNA DEIF
	ARQUIVO ELETRÔNICO: PROJETO ARQ (8 REVISÃO) - 3ª DRRE Vilhena	

COORDENADOR	REVISÃO 06	DATA: FEV/2025
-------------	------------	-------------------

<p>FRANCISCO MELEIRO NETO Coordenador de Projetos e Orçamentos - CPO / SECOSP</p>	<p>PRANCHA: 04/15</p>
--	------------------------------

AUTOR DO PROJETO:	SITUAÇÃO:
-------------------	-----------

gov.br DRUM THAYSA DRUM MOREIRA DEIRO
DATA: 14/10/2025 12:28:47-0300
Verifique em: <https://repositorio.ib.gov.br>

BRUNA THAYSA B. M DEIRÓ

ART / RRT N°:

13993839	
INPAC	

QUADRO DE ÁREAS - TERRENO

ÁREA DO TERRENO	3.501,25 m²
-----------------	-------------

ÁREA CONSTRUIDA	872,59 m ²
-----------------	-----------------------

ÁREA DE PISO	2.182,29 m ²
--------------	-------------------------

ÁREA PERMEÁVEL	530,37 m²		
----------------	-----------	--	--








ÁREA COBERTA	1.162,04 m ²
--------------	-------------------------

TAXA DE OCUPAÇÃO	33%
------------------	-----

ESPAÇO RESERVADO PARA APROVAÇÃO:	ESPAÇO RESERVADO PARA APROVAÇÃO:
----------------------------------	----------------------------------

DECLARO QUE A APROVAÇÃO DO PROJETO NÃO IMPLICA NO RECONHECIMENTO PELO

PREFEITURA DO DIREITO DE PROPRIEDADE DO TERRENO

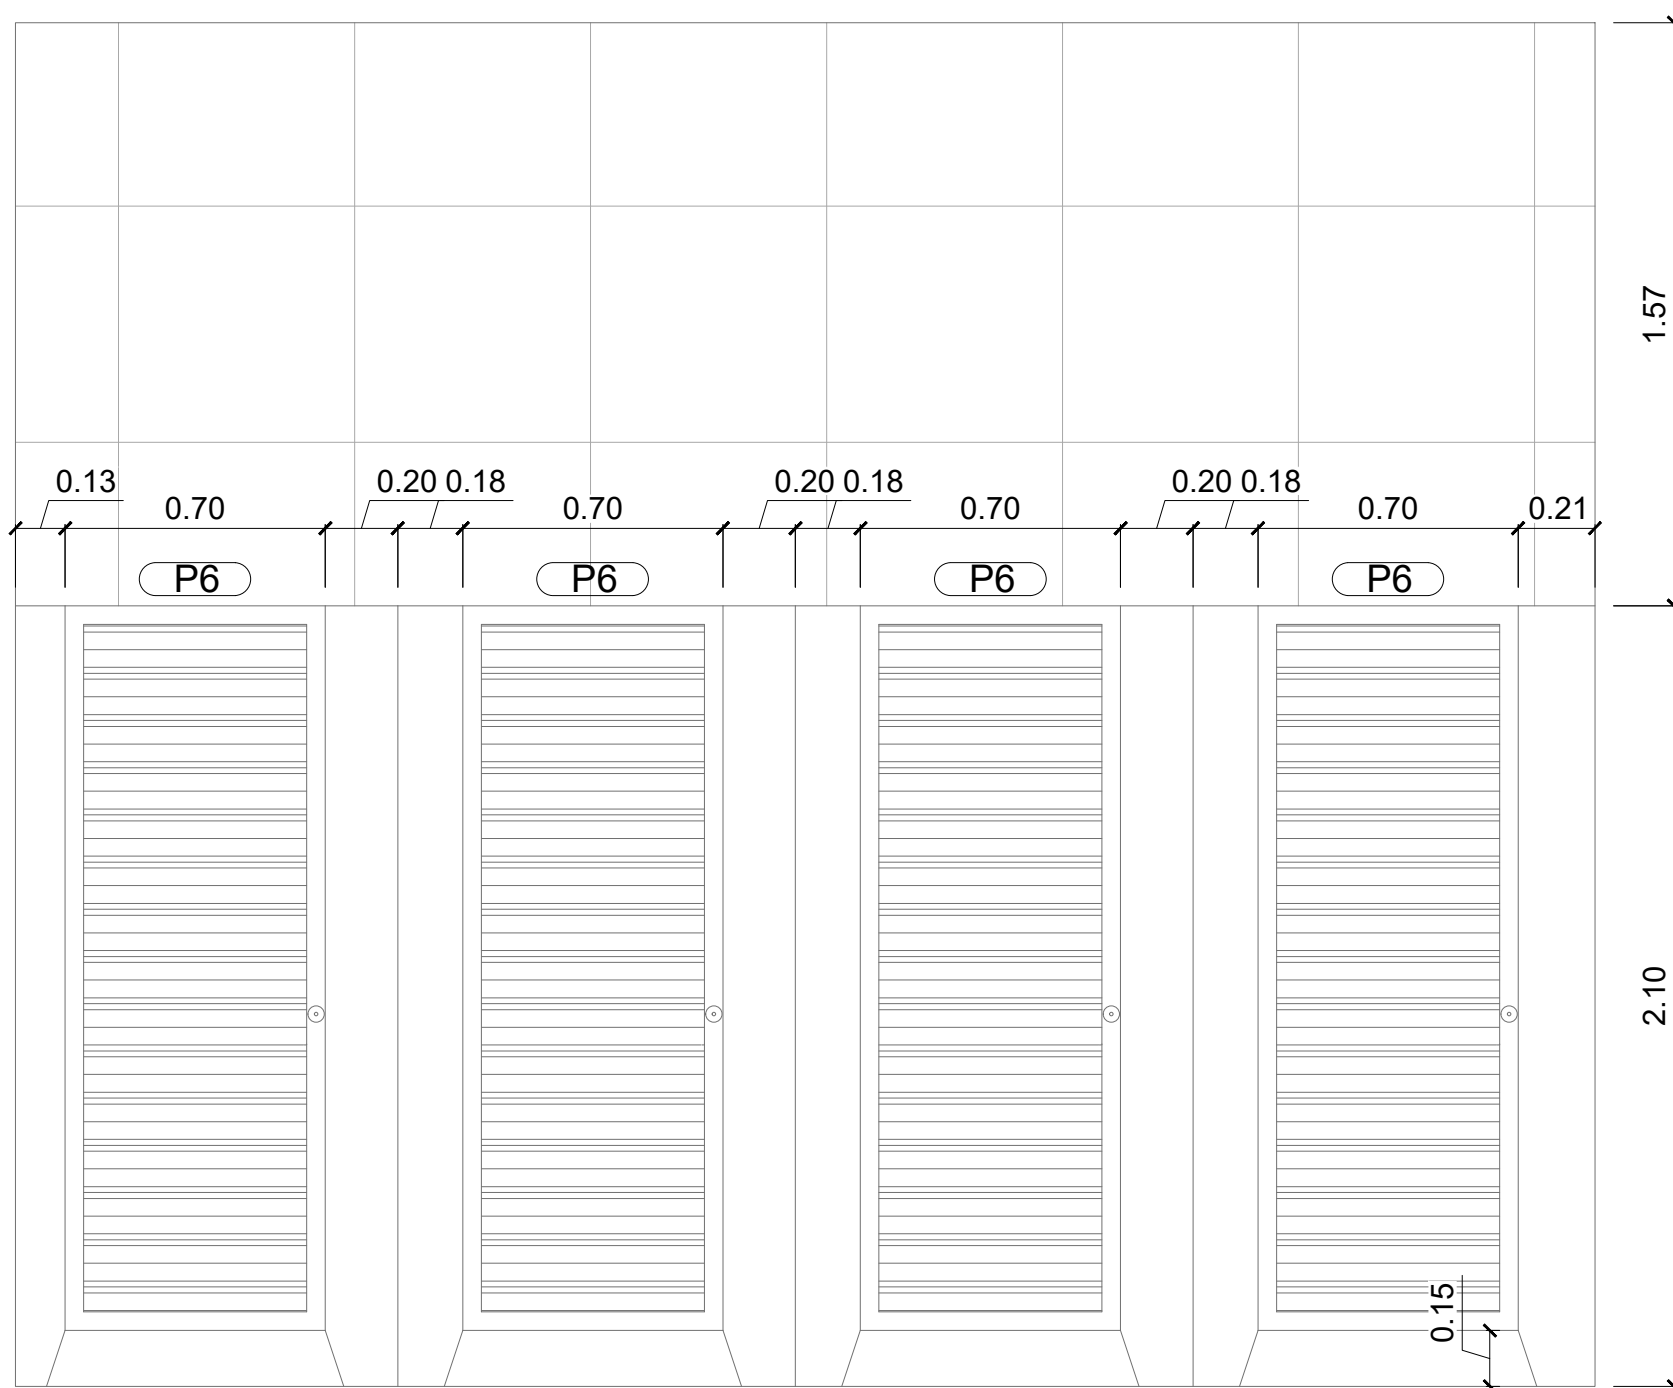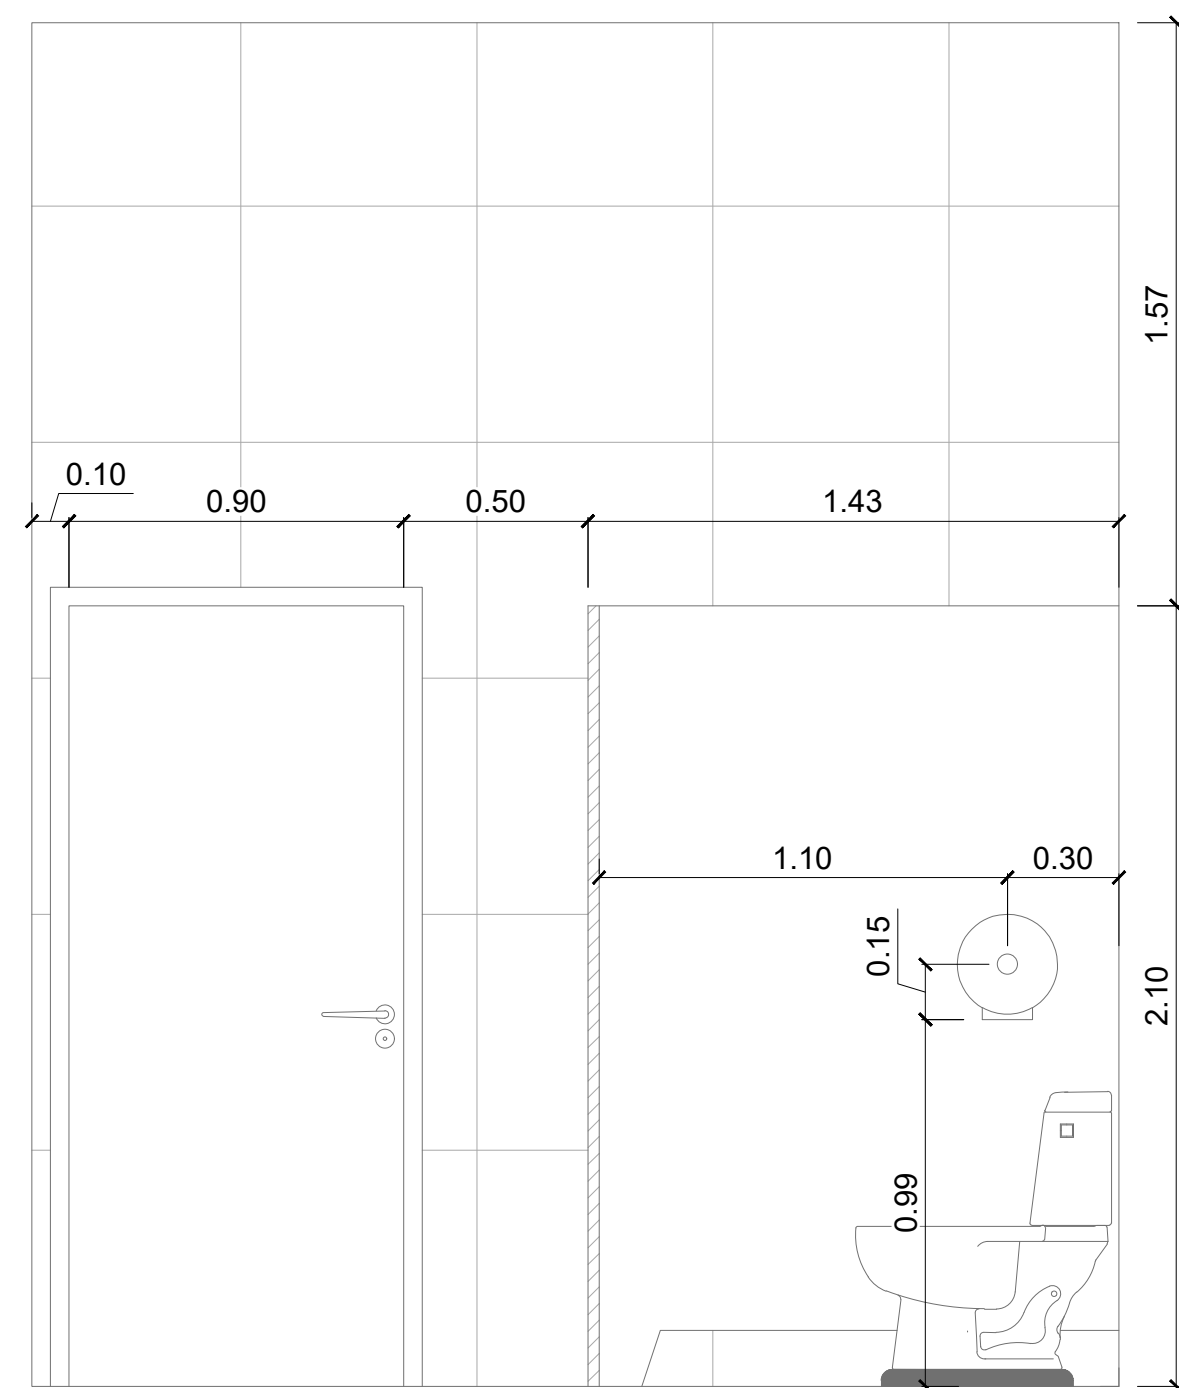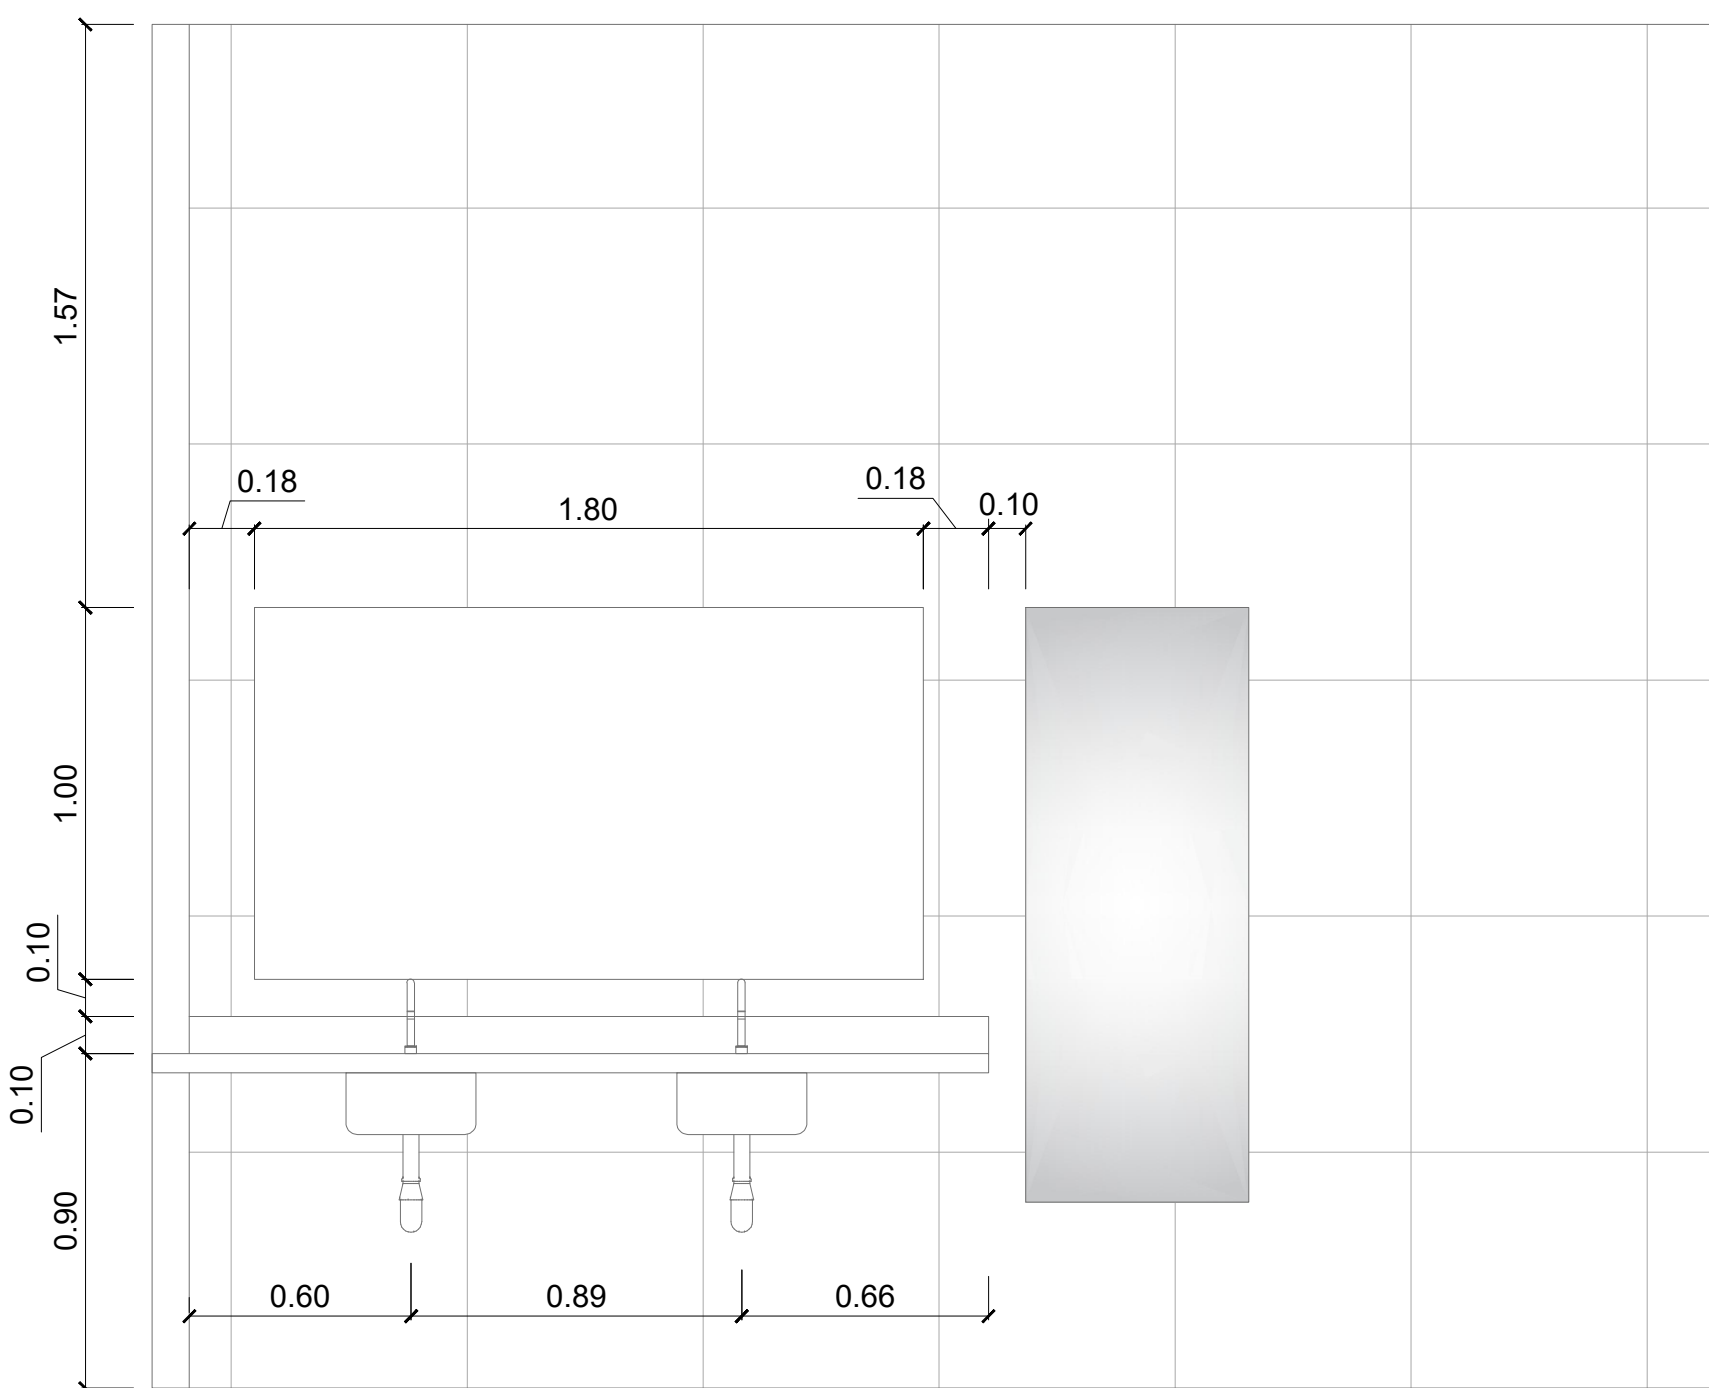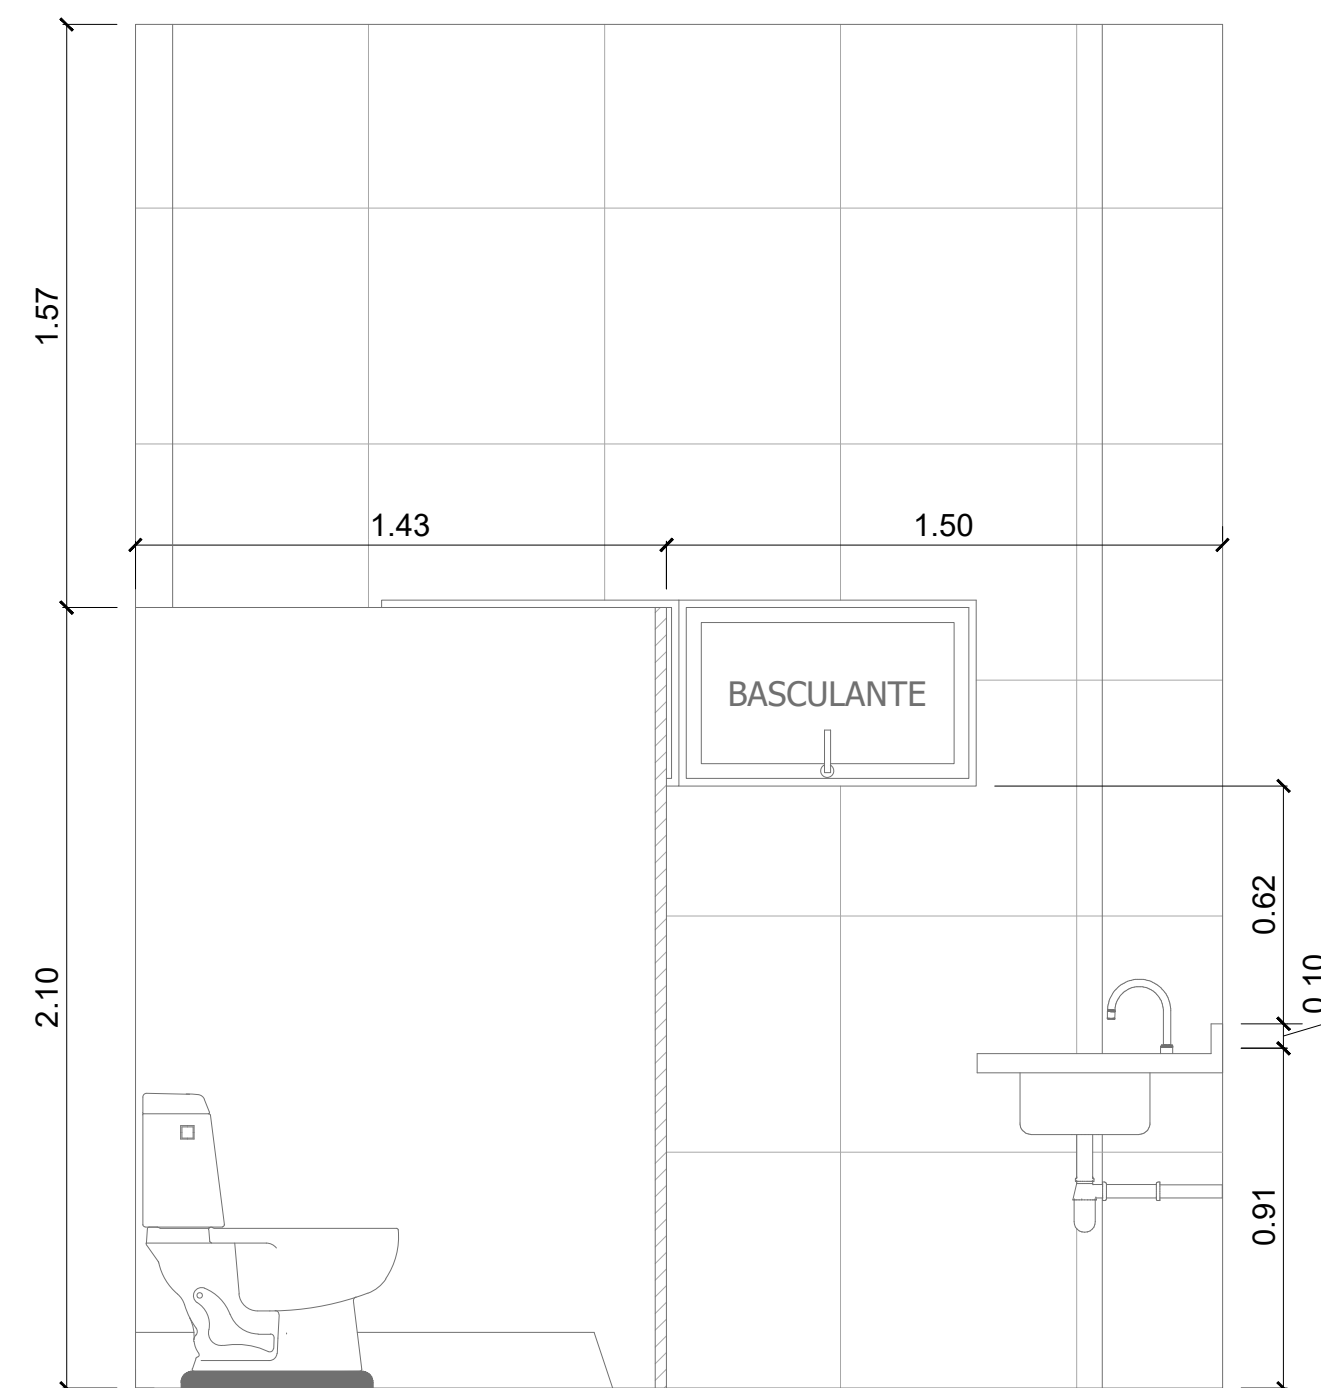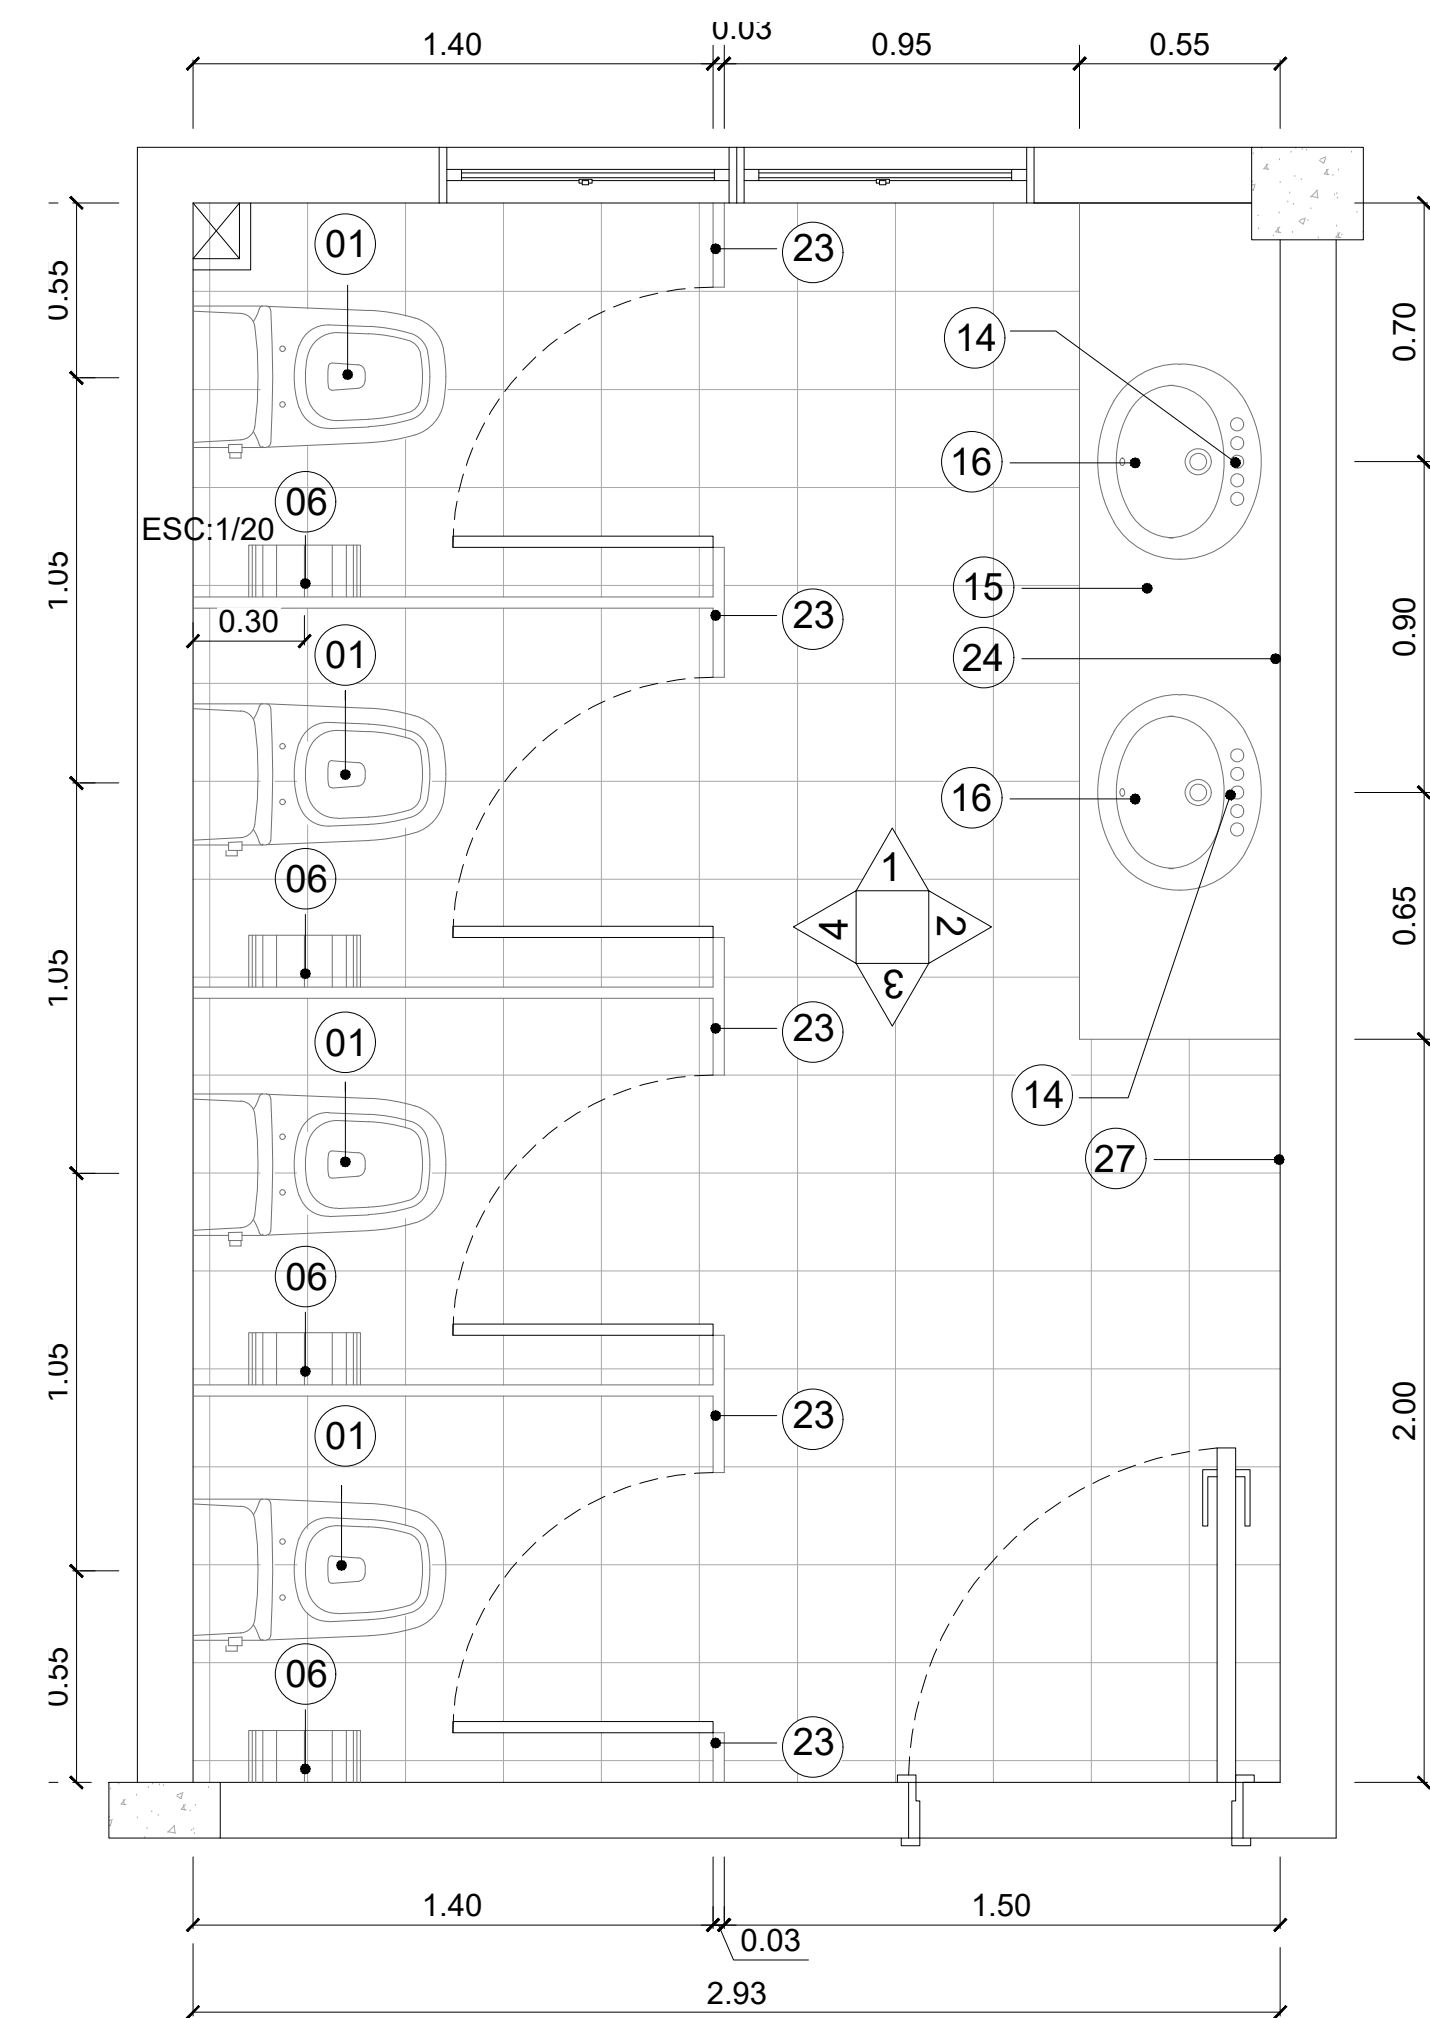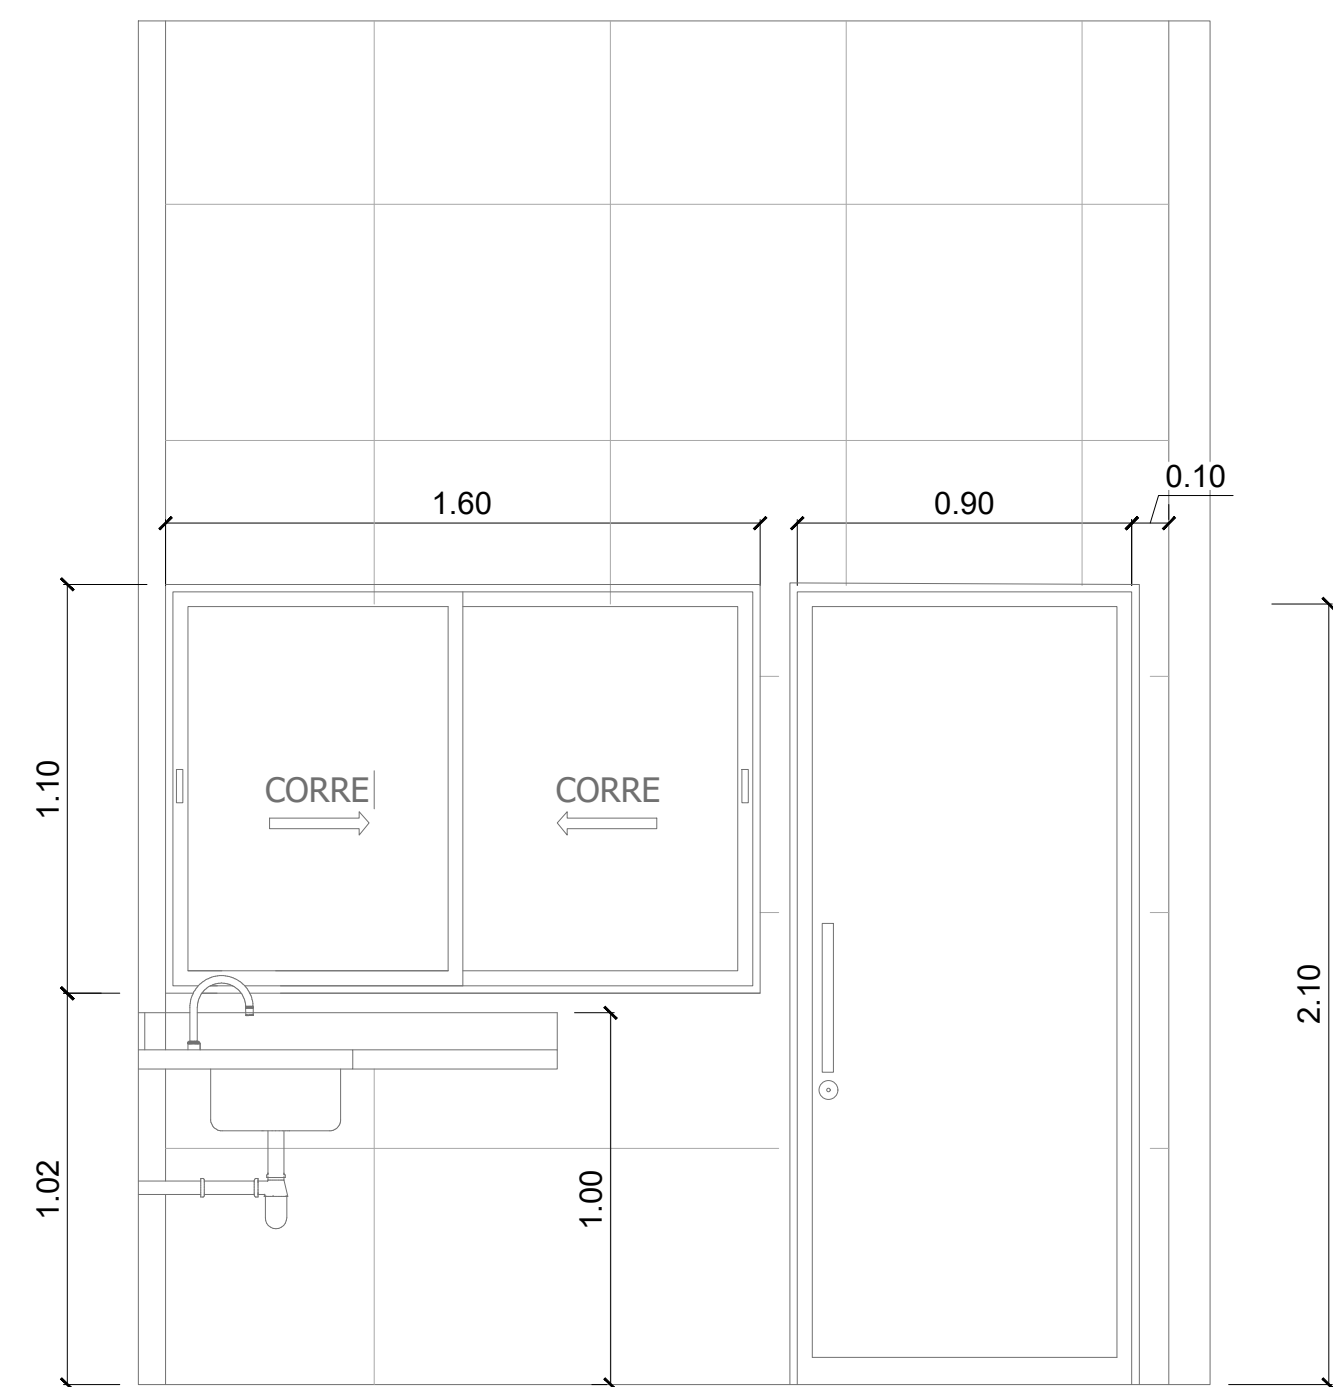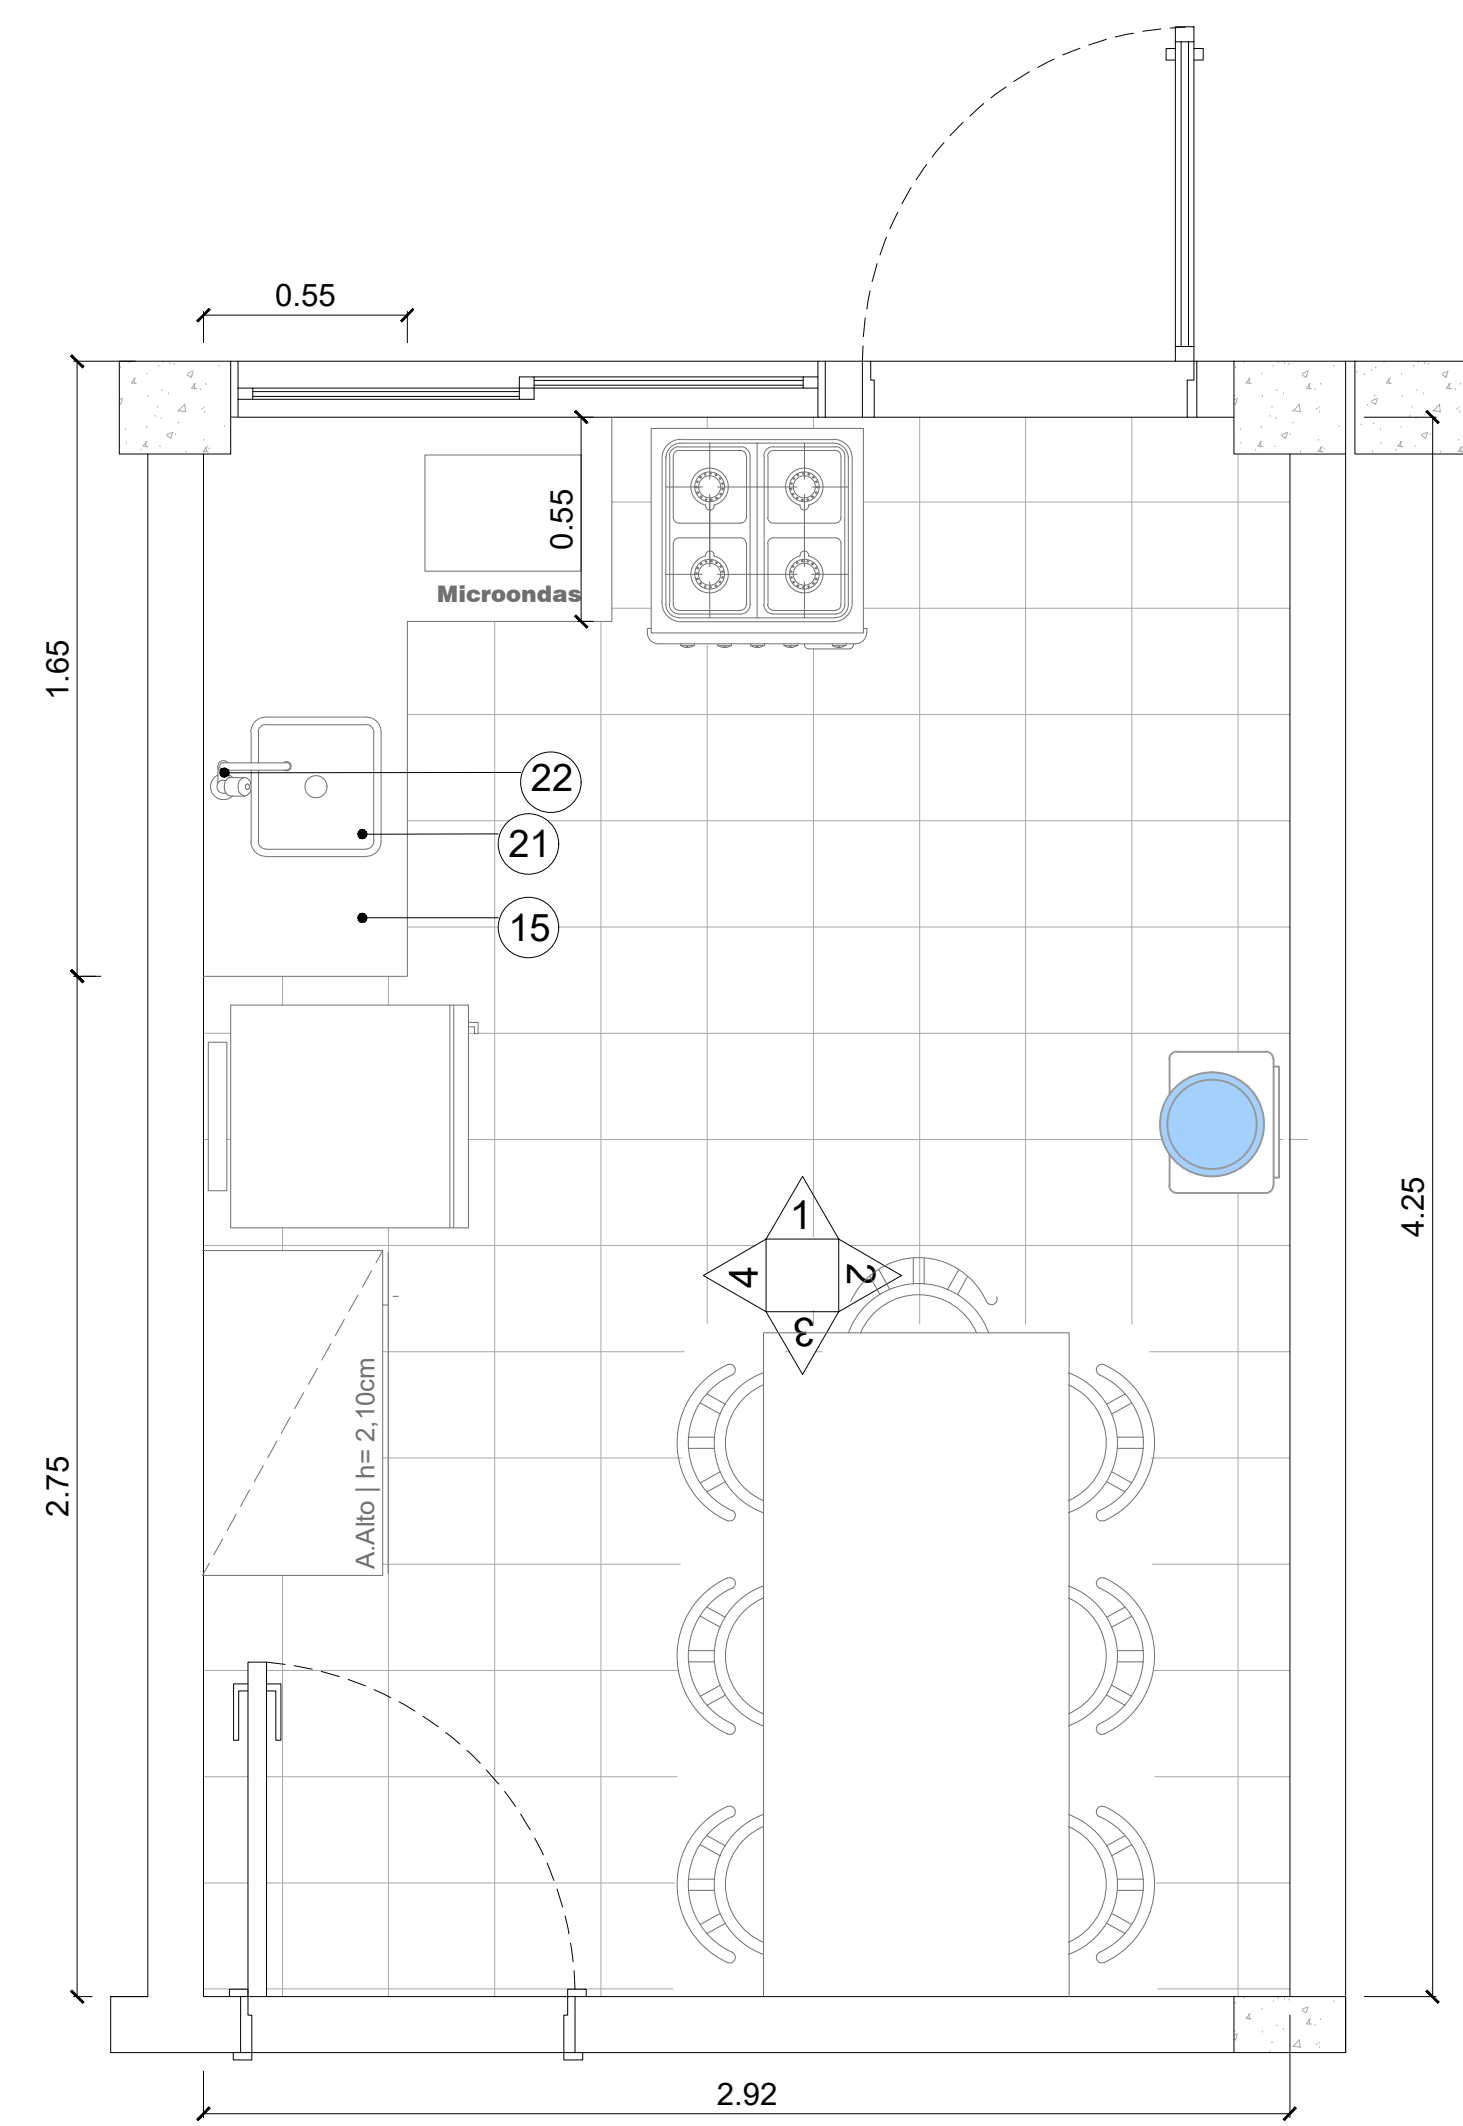

LEGENDA ESPECIFICAÇÕES	
Nº	DESCRIÇÃO
1	Conjunto bacia com caixa acoplada em louça branca, com fecho hidrô e caixa d'água acoplada, usualmente de 6 litros - Cód. SINAPI: 10422 - * Assento sanitário plástico tipo convencional, adulto - cor branco - Cód. SINAPI: 377.
2	Chuveiro higiênica plástico com registo metálico 1/2" - corpo plástico, mangueira metálica de 1,2m - Código SINAPI: 1370.
3	Barra de apoio (horizontal) em tubo de aço inox polido com sapata e canopla. Espessura 38mm, comprimento 80cm. Fixação à 90cm do chão.
4	Barra de apoio (horizontal) em tubo de aço inox polido com sapata e canopla. Espessura 38mm, comprimento 80cm. Fixação à 75cm do chão.
5	Barra de apoio (vertical) em tubo de aço inox polido com sapata e canopla. Espessura 38mm, comprimento 70cm. Fixação à 85cm do chão.
6	Dispenser/Papel Higiênico 600 A 800cm, em Abs Branco. Fixação à 100cm do chão.
7	Lixeira inox com pedal e balde interno de 5L, em Aço Inoxidável com acabamento fosco.
8	Conjunto Lavatório de louça branca, espessura 40cm X 30cm, sem coluna e sem acessórios - Cód. SINAPI: 10425 - * Torneira de pressão automática para PCD com alavanca - Cód.: 2288271.
9	Barra de apoio horizontal em tubo de aço inox polido com canopla, espessura 38,10mm, comprimento 300cm, altura 20cm. Fixação à 80cm do chão.
10	Saboneteira para sabão líquido 1L, em Abs Branco. Fixação à 100cm do chão.
11	Porta toalha de papel, together de alavanca em ABS Branco. Fixação à 100cm do chão.
12	Espeho bistato de cristal com espessura de 6mm. Largura 60cm, altura 110cm. Fixação à 90cm do chão.
13	Calde de Aço Inox com dois ganchos, de sobrepor. Fixação à 110cm do chão no WC PCD e à 150cm do chão no BWC.
14	Torneira cromada de mesa para lavatório temporizada pressão bica baixa - Cód. SINAPI: 364.
15	Bancada em Granito Cruz Andorinha, com borda boleada mais alta que o tempo 10m, e rodapé de 10mm.
16	Lavatório de louça branca de embutir.
17	Chuveiro em plástico branco com caço, 3 temperaturas: 5500 W (110/220V) - Código SINAPI: 1389 - Registro de pressão com acabamento e canopla cromada, simples, bítula de 1/2" (REF 1416) - Código SINAPI: 6021.
18	Box em vidro temperado 10mm, com 1 porta fixa e uma de correr.
19	Torneira cromada com bico para jardim/tubo 1/2" ou 3/4" - referência: 1153 - Código SINAPI: 11762.
20	Tanque louça branca. Capacidade 30 L.
21	Cuba aço inox de embutir com válvula 3 1/2", de 40cm X 54cm X 12cm - Código SINAPI: 1164.
22	Torneira cromada de mesa para cozinha - bica móvel com anjeloir 1/2" ou 3/4" (REF 1167) - Código SINAPI: 11772.
23	Divisória em Granito Cruz Andorinha de 30cm X 210cm de altura.
24	Espeho bistato de cristal com espessura de 6mm. Largura 180cm, altura 100cm. Fixação à 110cm do chão.
25	Puxador horizontal em tubo de aço inox polido. Espessura de 2,5m, comprimento de 40cm.
26	Espeho bistato de cristal com espessura de 6mm. Largura 60cm, altura 100cm. Fixação à 110cm do chão.
27	Espeho bistato de cristal com espessura de 6mm. Largura 60cm, altura 160cm. Fixação à 40cm do chão.

GOVERNO DO ESTADO DE RONDÔNIA

GOVERNADOR: MARCOS JOSÉ ROCHA DOS SANTOS

SECRETARIA DE ESTADO DE OBRAS E SERVIÇOS PÚBLICOS - SEOSP

OBRA/LINHADE:

CONSTRUÇÃO DA SEDE DA 3ª DELEGACIA REGIONAL DA RECETA ESTADUAL - 3ª DRRE, EM VILHENA

ENDEREÇO:

AV. LUIZ A MAZIEIRO, N.º 4608, JARDIM AMERICA

LOCAL:

VILHENA - RO

USO DA EDIFICAÇÃO:

ZONAMENTO: COEF. APPROV.: TAXA DE OCUP.

INSTITUCIONAL

CONTEUDO:

DETALHE ÁREAS MOLHADAS
TABELA DE ESPECIFICAÇÕES

ESCALA:

INDICADA

DESENHO:

BRUNA DEIRO

ARQUIVO ELETRÔNICO:

PROJETO ARQ (e REVISÃO) - 3ª DRRE Vilhena

COORDENADOR

FRANCISCO MELEIRO NETO
Coordenador de Projetos e Oipramentos - CPO / SEOSP

DATA:

REVISÃO 06
FEV/2025

AUTOR DO PROJETO:

Documento assinado digitalmente

BRUNA THAYSA B. M DEIRO

Arquiteta e Urbanista - CPO / SEOSP

Verifique em <https://verificar.br.gov.br>

PRANCHA:

05/15

SITUAÇÃO:

ART / RRT N.º:

13993839


ÁREAS:

QUADRO DE ÁREAS - TERRENO	
ÁREA DO TERRENO	3.591,25 m²
ÁREA CONSTRUIDA	972,58 m²
ÁREA DE PISO	2.162,29 m²
ÁREA PERMEÁVEL	536,37 m²
ÁREA COBERTA	1.160,24 m²
TAXA DE OCUPAÇÃO	33%



ESPAÇO RESERVADO PARA APROVAÇÃO:

ESPAÇO RESERVADO PARA APROVAÇÃO:

DECLARO QUE A APROVAÇÃO DO PROJETO NÃO IMPLICA NO RECONHECIMENTO PELA PREFEITURA DO DIREITO DE PROPRIEDADE DO TERRENO

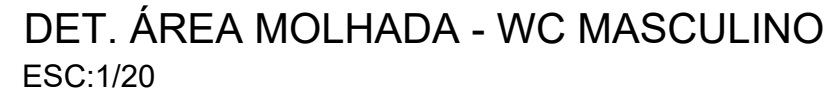

LEGENDA | ESPECIFICAÇÕES

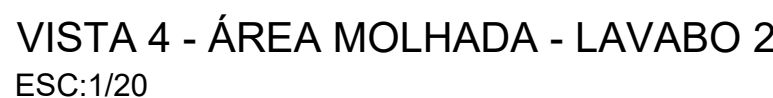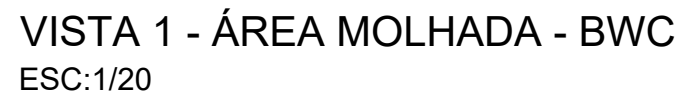

Governo do Estado de
RONDÔNIA

GOVERNO DO ESTADO DE RONDÔNIA
GOVERNADOR: MARCOS JOSÉ ROCHA DOS SANTOS

SECRETARIA DE ESTADO DE OBRAS E SERVIÇOS PÚBLICOS - SEOSP

OBRA/UNIDADE: CONSTRUÇÃO DA SEDE DA 3ª DELEGACIA REGIONAL DA RECEITA ESTADUAL - 3ª DRRE, EM VILHENA

ENDEREÇO:	LOCAL:
AV. LUIZ A MAZIERO, Nº 4608, JARDIM AMERICA	VILHENA - RO
USO DA EDIFICAÇÃO:	ZONEAMENTO: COEF. APROV.: TAXA DE OCUP.

INSTITUCIONAL		
CONTEÚDO: DETALHE ÁREAS MOLHADAS	ESCALA: INDICADA	DESENHO: BRUNA DEIF

TABELA DE ESPECIFICAÇÕES		ARQUIVO ELETRÔNICO: PROJETO ARQ (6 REVISÃO) - 3ª DRRE Vilhena
COORDENADOR		DATA:

<p>FRANCISCO MELEIRO NETO Coordenador de Projetos e Orçamentos - CPO / SEOSP</p>	REVISÃO 06	FEV/2025
	PRANCHA:	06/15

<p>AUTOR DO PROJETO:</p> <p>Documento assinado digitalmente</p> <p> DEUNA THAYSA DEUM MOREIRA DEIRO</p> <p>Data: 14/03/2025 12:32:43-0300</p>	<p>SITUAÇÃO:</p>
--	------------------

BRUNA THAYSA B. M. DEIRÓ
Arquiteta e Urbanista - CPO / SEOSP

13993839




QUANTO DE PISO - FERRIMENTO	
ÁREA DO TERRENO	3.591,25 m²


ÁREA CONSTRUIÇÃO	872,58 m²
ÁREA DE PISO	2.182,29 m²





ÁREA PERMEÁVEL	530,37 m²
ÁREA COBERTA	1.162,04 m²


TAXA DE OCUPAÇÃO	33%	
ESPAÇO RESERVADO PARA APROVAÇÃO:		ESPAÇO RESERVADO PARA APROVAÇÃO:

DECLARO QUE A APROVAÇÃO DO PROJETO NÃO IMPLICA NO RECONHECIMENTO PELA
PREFEITURA DO DIREITO DE PROPRIEDADE DO TERRENO

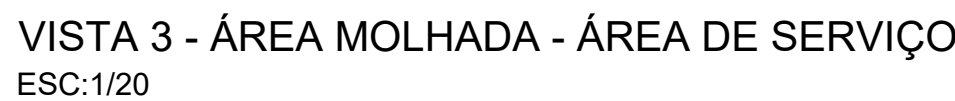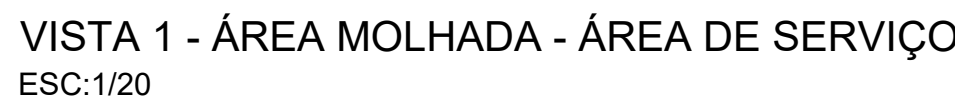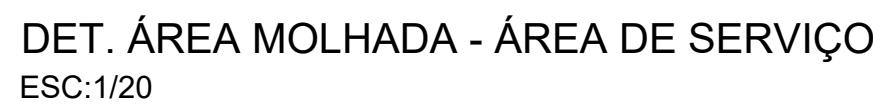


<div><div><div>Governo do Estado de</div><div>RONDÔNIA</div></div></div> <div><div>GOVERNO DO ESTADO DE RONDÔNIA</div><div>GOVERNADOR: MARCOS JOSÉ ROCHA DOS SANTOS</div></div>															
SECRETARIA DE ESTADO DE OBRAS E SERVIÇOS PÚBLICOS - SEOSP															
OBJEITO: CONSTRUÇÃO DA SEDE DA 3ª DELEGACIA REGIONAL DA RECEITA ESTADUAL - 3ª DRRE, EM VILHENA															
ENDERECO: AV. LUIZ A MAZIEIRO, N° 4808, JARDIM AMERICA	LOCAL: VILHENA - RO														
USO DA EDIFICACAO: INSTITUCIONAL	ZONAMENTO: COEF. APROV.: TAXA DE OCUPACAO:														
CONTEUDO: DETALHE ÁREAS MOLHADAS TABELA DE ESPECIFICACOES	ESCALA: INDICADA DESENHO: BRUNA DEIRO														
COORDENADOR: FRANCISCO MELEIRO NETO Coordenador de Projetos e Organismos - CPO / SEOSP	ARQUIVO ELETRONICO: PROJETO ARQ (B) REVISAO: - 3ª DRRE Vilhena														
AUTOR DO PROJETO: FRANCISCO MELEIRO NETO Coordenador de Projetos e Organismos - CPO / SEOSP	REVISAO 06 DATA: FEV/2025														
ART / RRT N°: 13993839	PRANCHA: 07/15														
AREAS: <table><tr><td colspan="2">QUADRO DE ÁREAS - TERRENO</td></tr><tr><td>ÁREA DO TERRENO</td><td>3.591,25 m²</td></tr><tr><td>ÁREA CONSTRUIDA</td><td>872,89 m²</td></tr><tr><td>ÁREA DE PISO</td><td>2.182,29 m²</td></tr><tr><td>ÁREA PERMEÁVEL</td><td>536,37 m²</td></tr><tr><td>ÁREA COBERTA</td><td>1.102,04 m²</td></tr><tr><td>TAXA DE OCUPACAO</td><td>33%</td></tr></table>	QUADRO DE ÁREAS - TERRENO		ÁREA DO TERRENO	3.591,25 m²	ÁREA CONSTRUIDA	872,89 m²	ÁREA DE PISO	2.182,29 m²	ÁREA PERMEÁVEL	536,37 m²	ÁREA COBERTA	1.102,04 m²	TAXA DE OCUPACAO	33%	SITUACAO:
QUADRO DE ÁREAS - TERRENO															
ÁREA DO TERRENO	3.591,25 m²														
ÁREA CONSTRUIDA	872,89 m²														
ÁREA DE PISO	2.182,29 m²														
ÁREA PERMEÁVEL	536,37 m²														
ÁREA COBERTA	1.102,04 m²														
TAXA DE OCUPACAO	33%														
ESPAÇO RESERVADO PARA APROVACAO:	ESPAÇO RESERVADO PARA APROVACAO:														
DECLARO QUE A APROVACAO DO PROJETO NAO IMPLICA NO RECONHECIMENTO PELA PREFEITURA DO DIREITO DE PROPRIEDADE DO TERRENO															

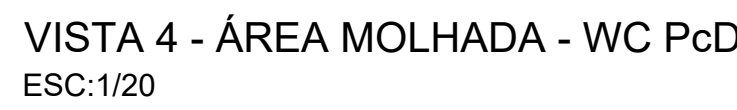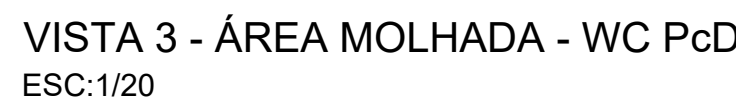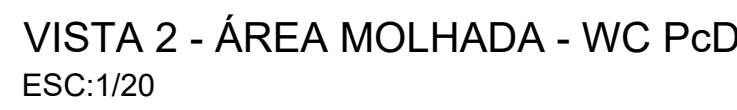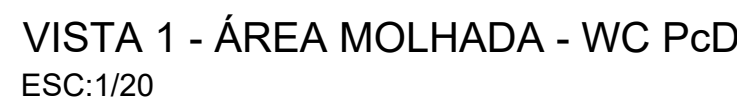


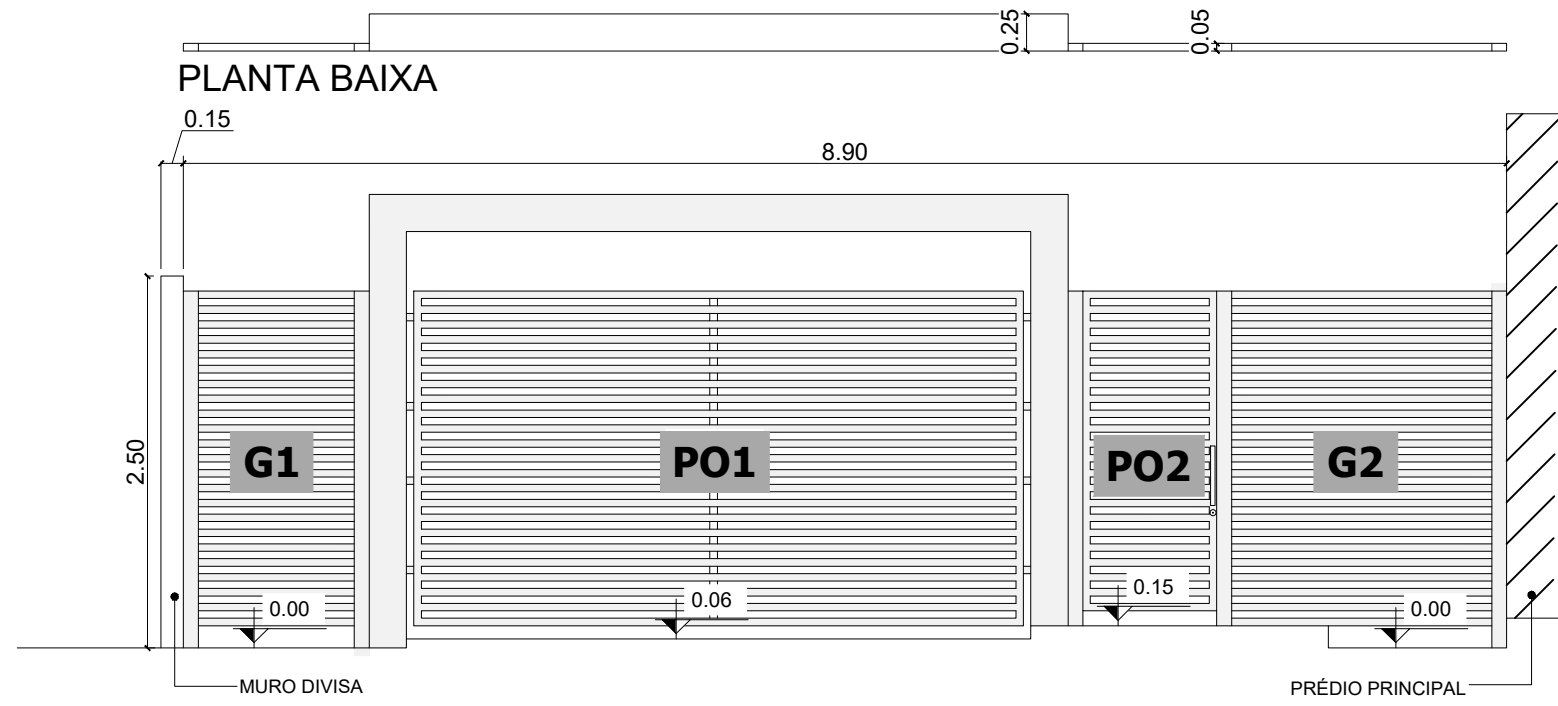


DET. PORTÕES E GRADEADO - VIA ACESSO RESTRITO
ESCALA: 1/50

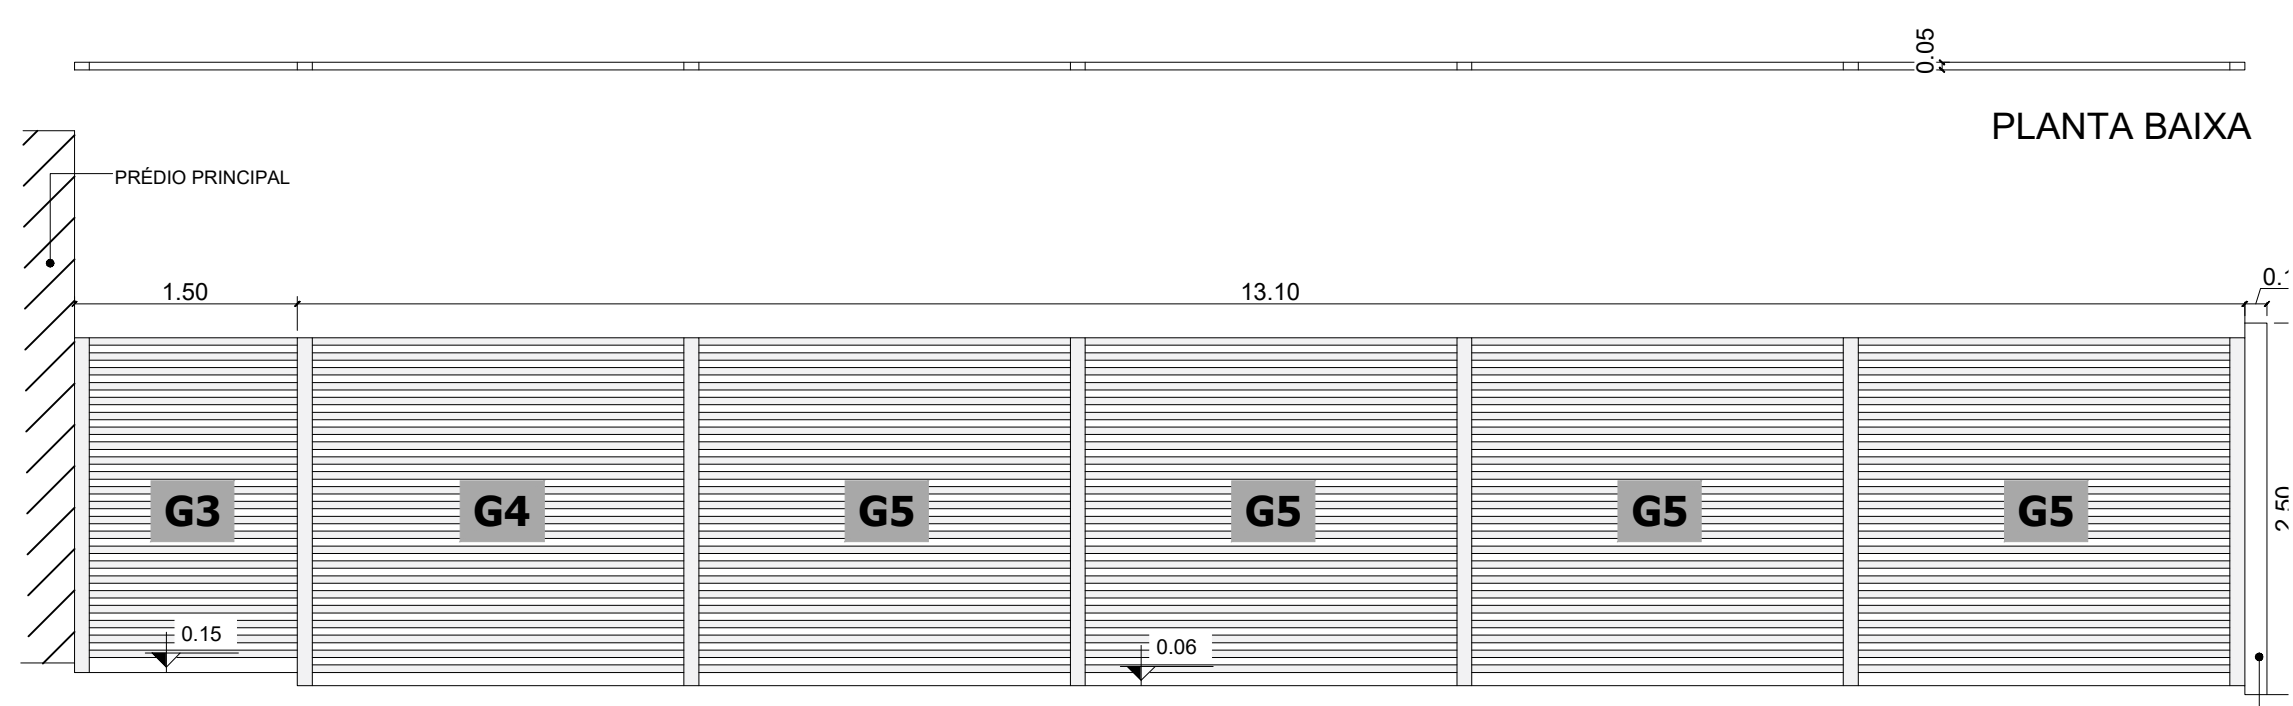


DET. GRADEADO - CARGA E DESCARGA
ESCALA: 1/50

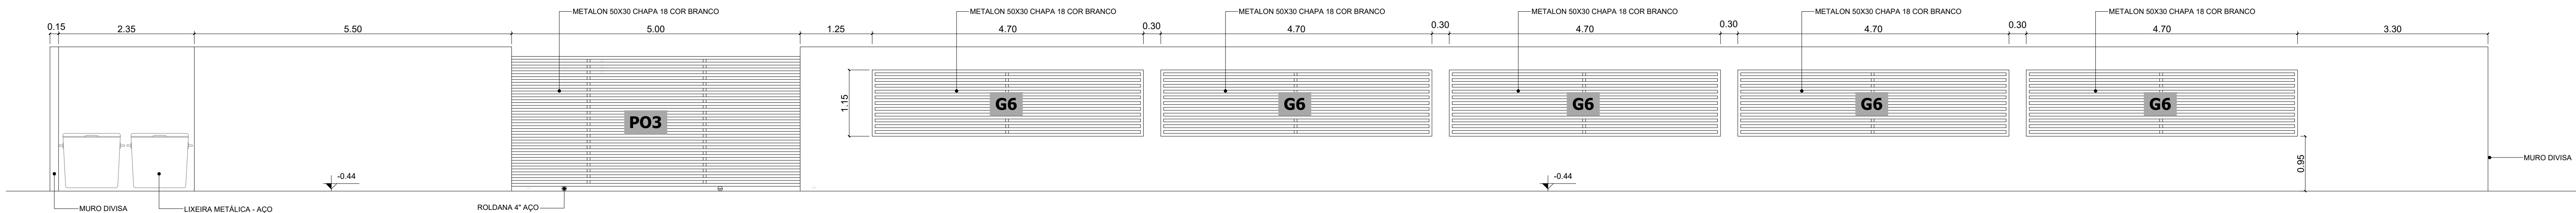


DET. MURO FACHADA POSTERIOR
ESCALA: 1/50

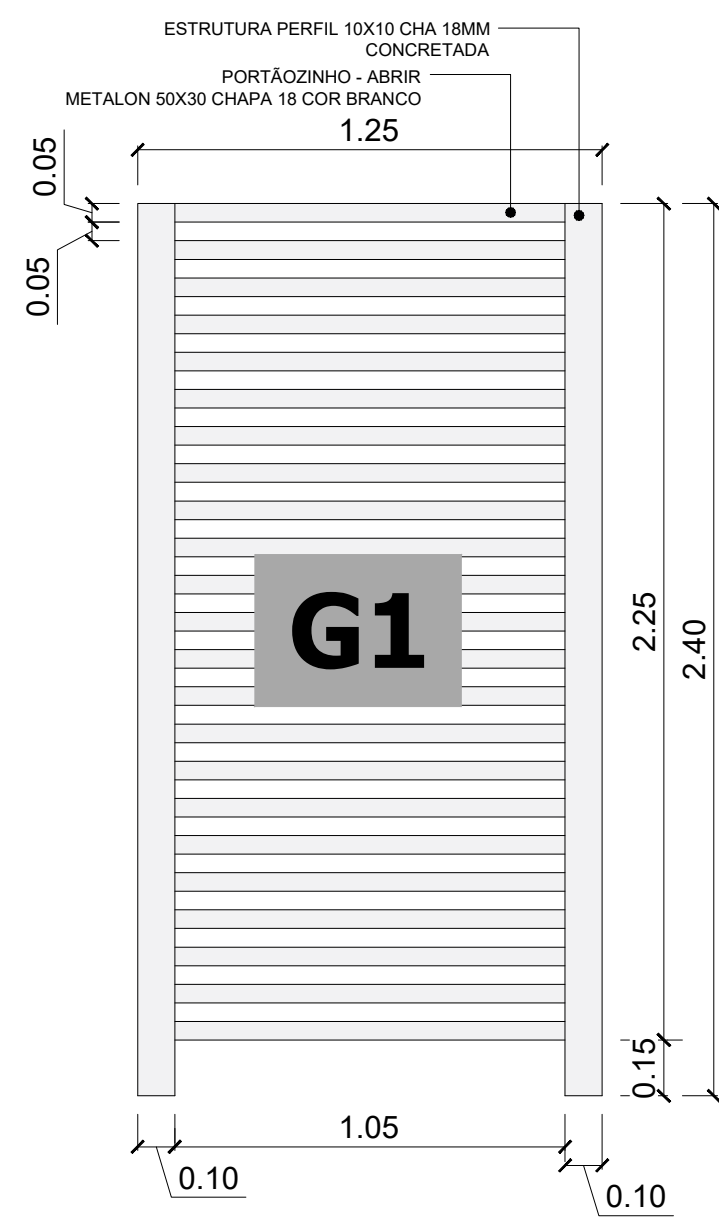


DET. GRADEADO 01 - G1
ESC: 1/20

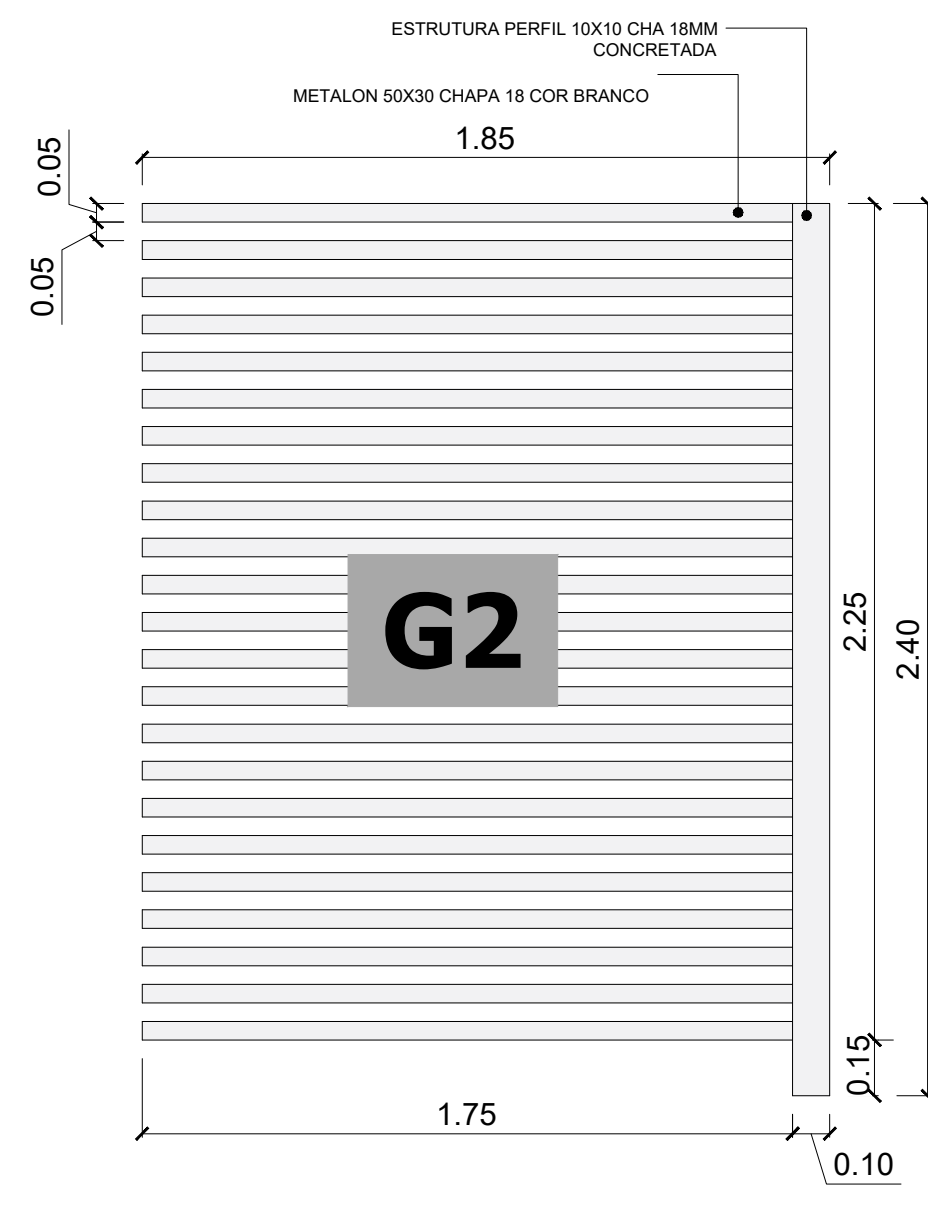


DET. GRADEADO 02 - G2
ESC: 1/20

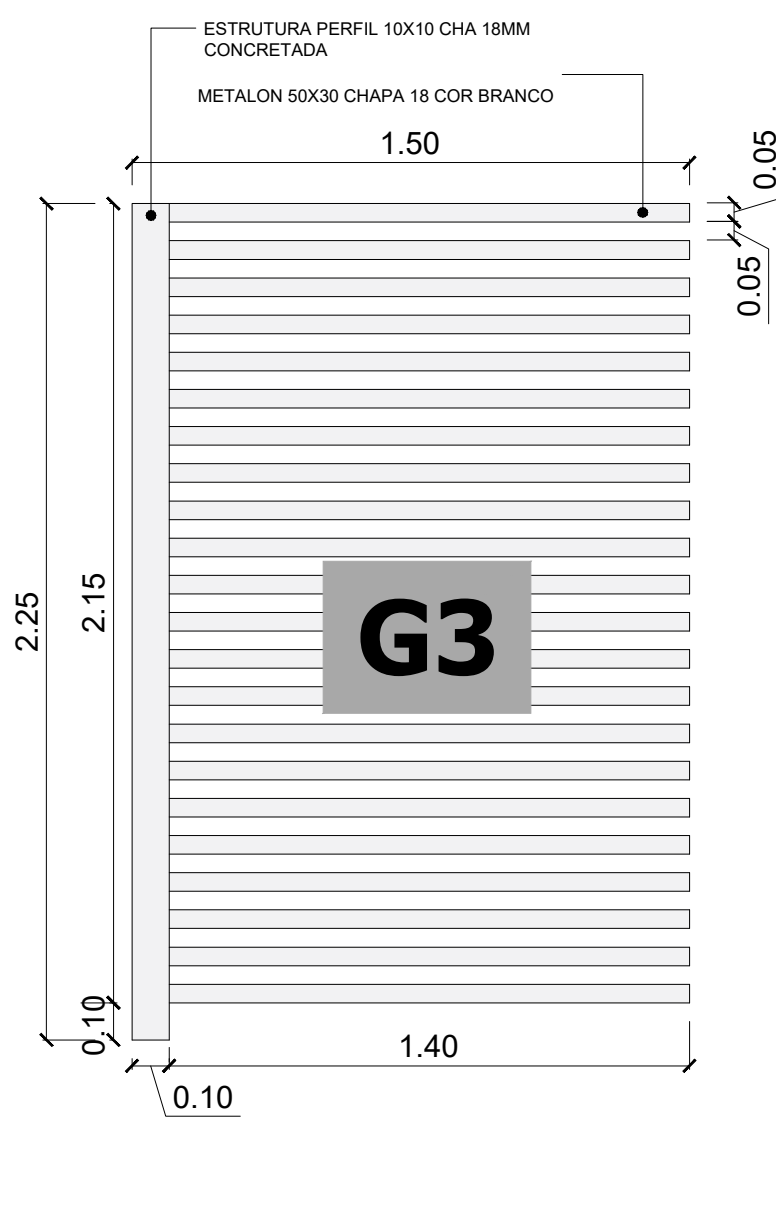


DET. GRADEADO 03 - G3
ESC: 1/20

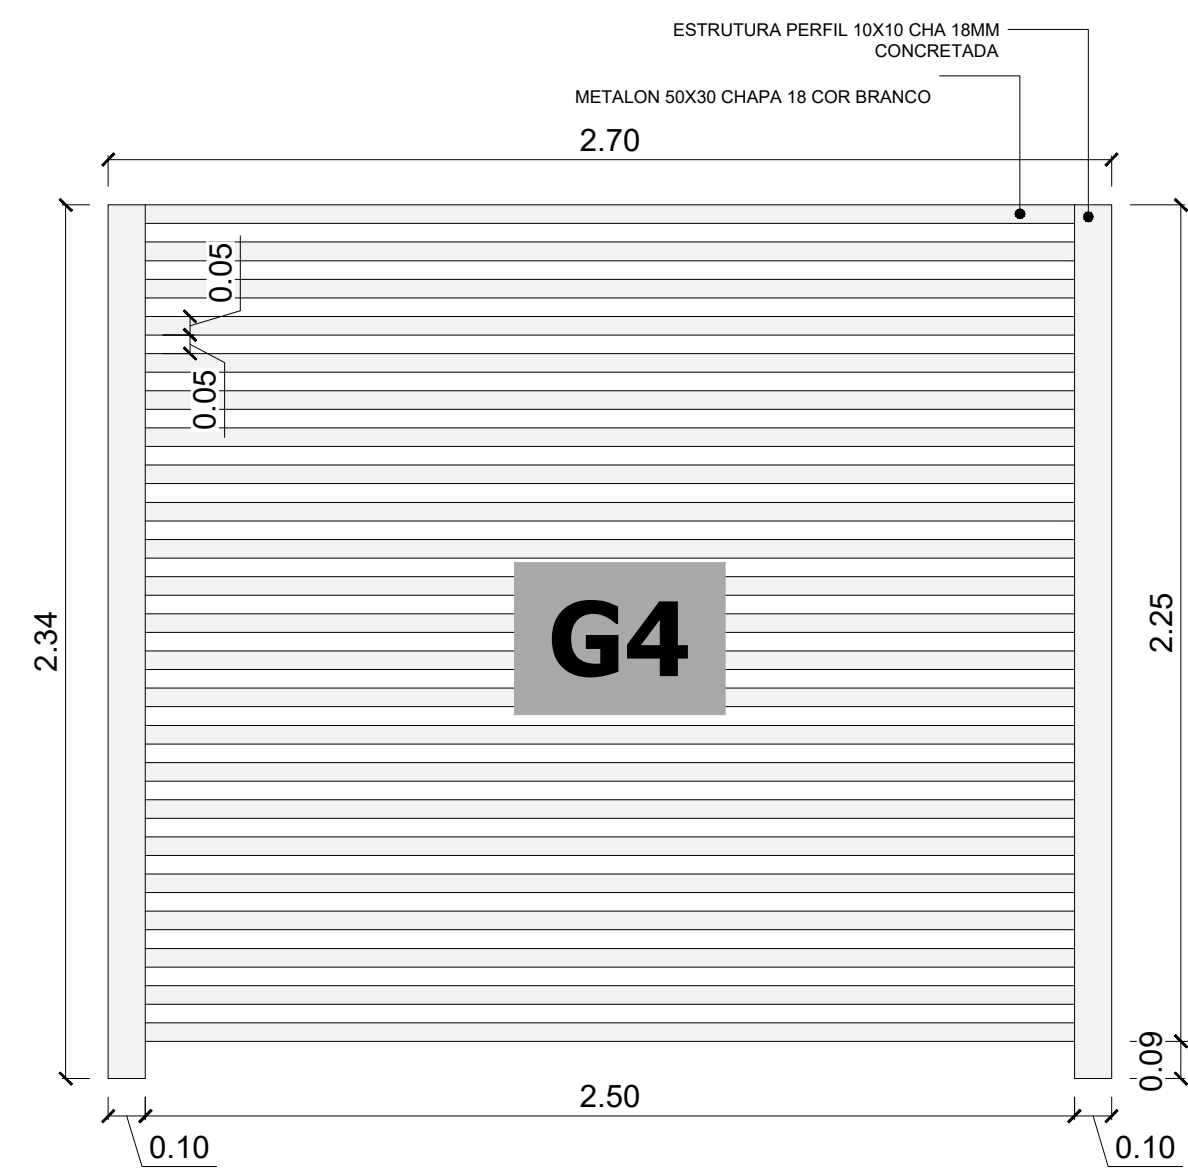


DET. GRADEADO 04 - G4
ESC: 1/20

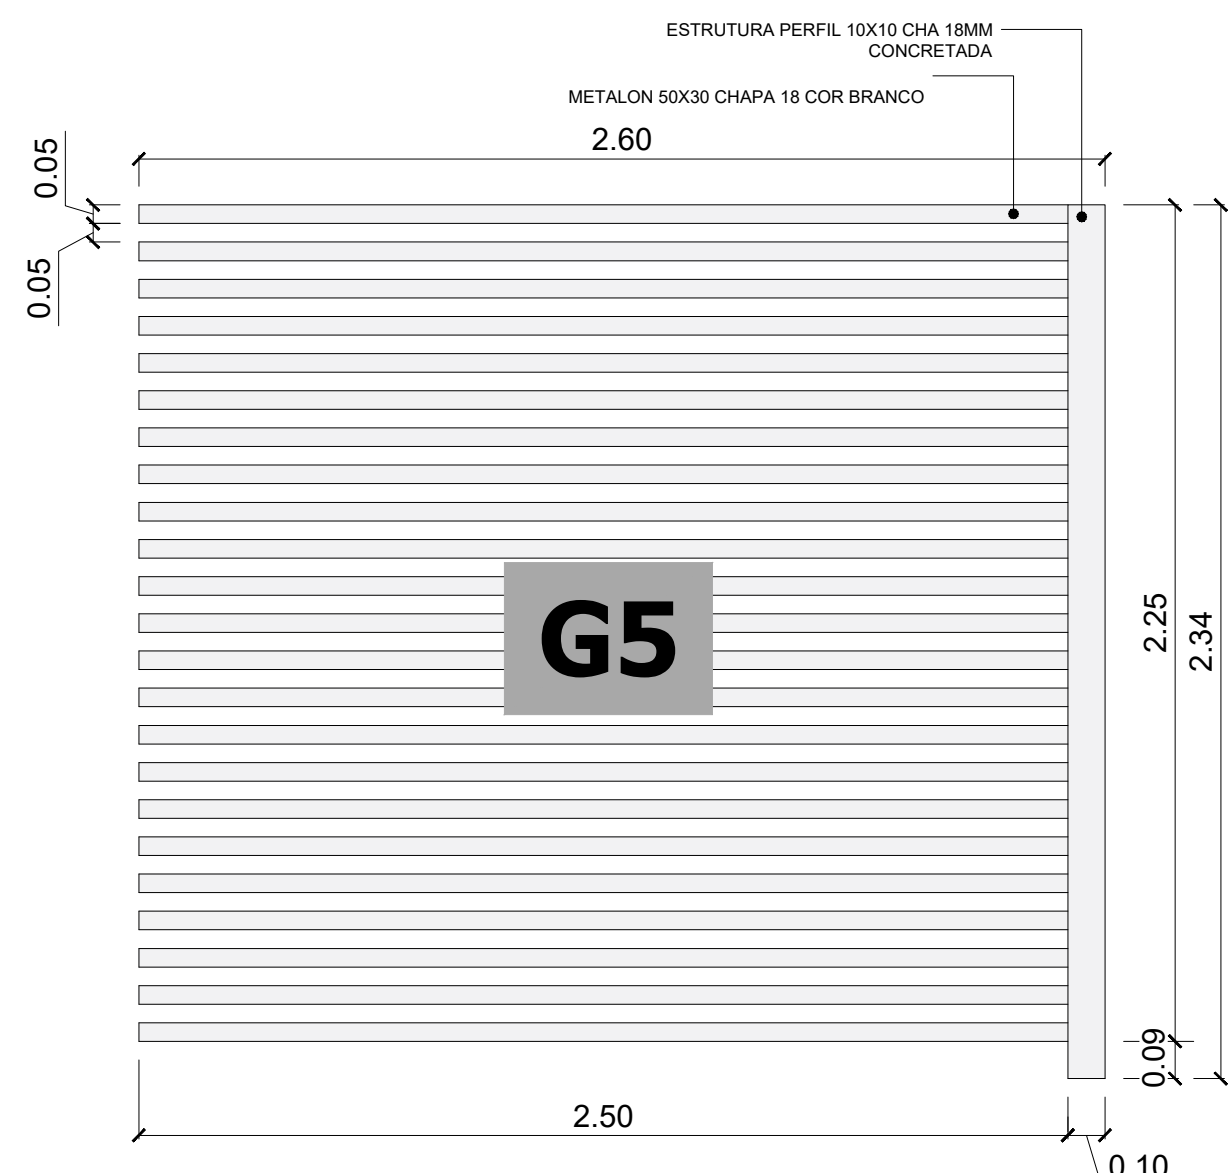


DET. GRADEADO 05 - G5
ESC: 1/20

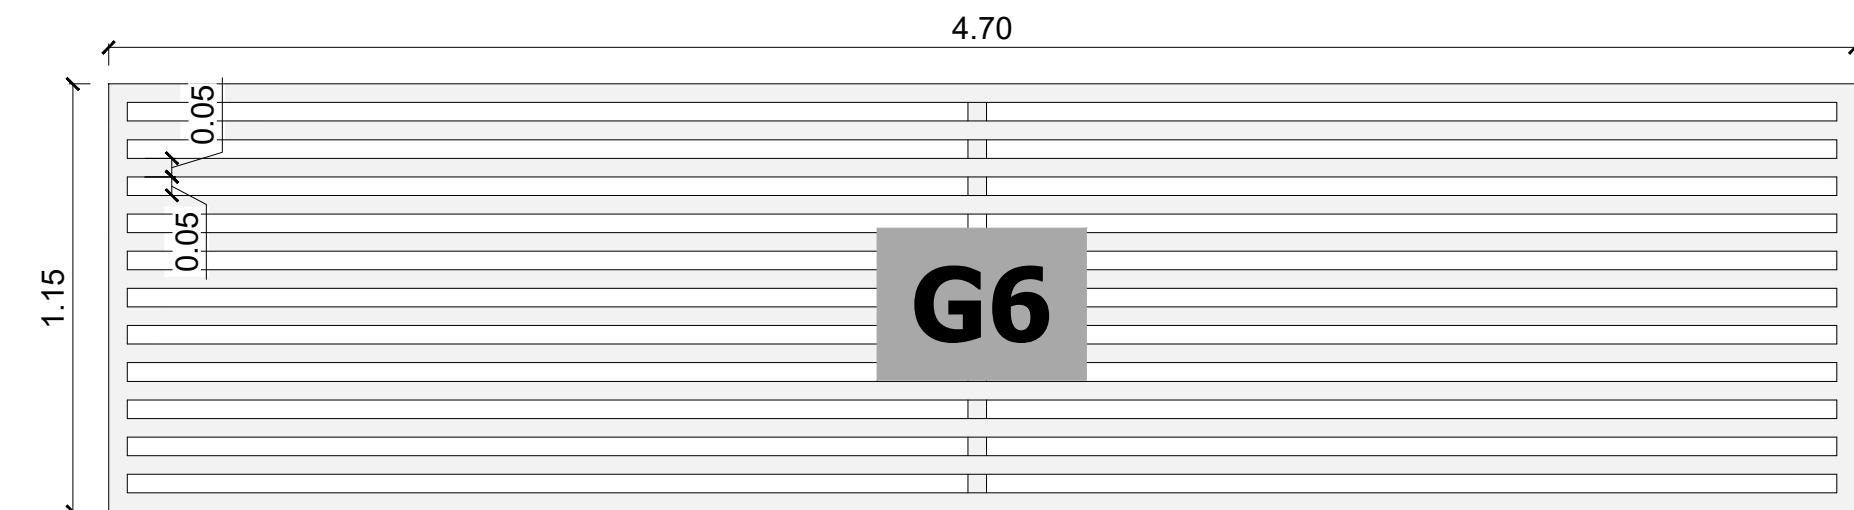


DET. GRADEADO 06 - G6
ESC: 1/20


		GOVERNO DO ESTADO DE RONDÔNIA GOVERNADOR: MARCOS JOSÉ ROCHA DOS SANTOS															
SECRETARIA DE ESTADO DE OBRAS E SERVIÇOS PÚBLICOS - SEOSP																	
OBRA/UNIDADE: CONSTRUÇÃO DA SEDE DA 3ª DELEGACIA REGIONAL DA RECEITA ESTADUAL - 3ª DRRE, EM VILHENA																	
ENDEREÇO: AV. LUIZ A MAZIERO, N° 4608, JARDIM AMERICA	LOCAL: VILHENA - RO	ZONEAMENTO: COEP. APROV.: TAXA DE OCUP.:															
USO DA EDIFICAÇÃO: INSTITUCIONAL	ESCALA: INDICADA	DESENHO: BRUNA DEIRO															
CONTEÚDO: DETALHE ESQUADRIAS	ARQUIVO ELETRÔNICO: PROJETO ARO (6 REVISÃO) - 3ª DRRE Vilhena	REVISÃO 06	DATA: FEV/2025														
COORDENADOR: FRANCISCO MELEIRO NETO Coordenador de Projetos e Orçamentos - CPO / SEOSP	PRANCHA: 08/15	SITUAÇÃO:															
AUTOR DO PROJETO: BRUNA THAYSA B. M. DEIRO Arquiteta e Urbanista - CPO / SEOSP																	
ART / RRT N°: 13993839																	
<table><tr><th colspan="2">QUADRO DE ÁREAS - TERRENO</th></tr><tr><td>ÁREA DO TERRENO</td><td>3.591,25 m²</td></tr><tr><td>ÁREA CONSTRUÍDA</td><td>872,89 m²</td></tr><tr><td>ÁREA DE PISO</td><td>2.182,29 m²</td></tr><tr><td>ÁREA PORMEIVEL</td><td>636,37 m²</td></tr><tr><td>ÁREA COBERTA</td><td>1.182,04 m²</td></tr><tr><td>TAXA DE OCUPAÇÃO</td><td>33%</td></tr></table>				QUADRO DE ÁREAS - TERRENO		ÁREA DO TERRENO	3.591,25 m²	ÁREA CONSTRUÍDA	872,89 m²	ÁREA DE PISO	2.182,29 m²	ÁREA PORMEIVEL	636,37 m²	ÁREA COBERTA	1.182,04 m²	TAXA DE OCUPAÇÃO	33%
QUADRO DE ÁREAS - TERRENO																	
ÁREA DO TERRENO	3.591,25 m²																
ÁREA CONSTRUÍDA	872,89 m²																
ÁREA DE PISO	2.182,29 m²																
ÁREA PORMEIVEL	636,37 m²																
ÁREA COBERTA	1.182,04 m²																
TAXA DE OCUPAÇÃO	33%																
ESPAÇO RESERVADO PARA APROVAÇÃO:		ESPAÇO RESERVADO PARA APROVAÇÃO:															
DECLARO QUE A APROVAÇÃO DO PROJETO NÃO IMPLICA NO RECONHECIMENTO PELA PREFEITURA DO DIREITO DE PROPRIEDADE DO TERRENO																	

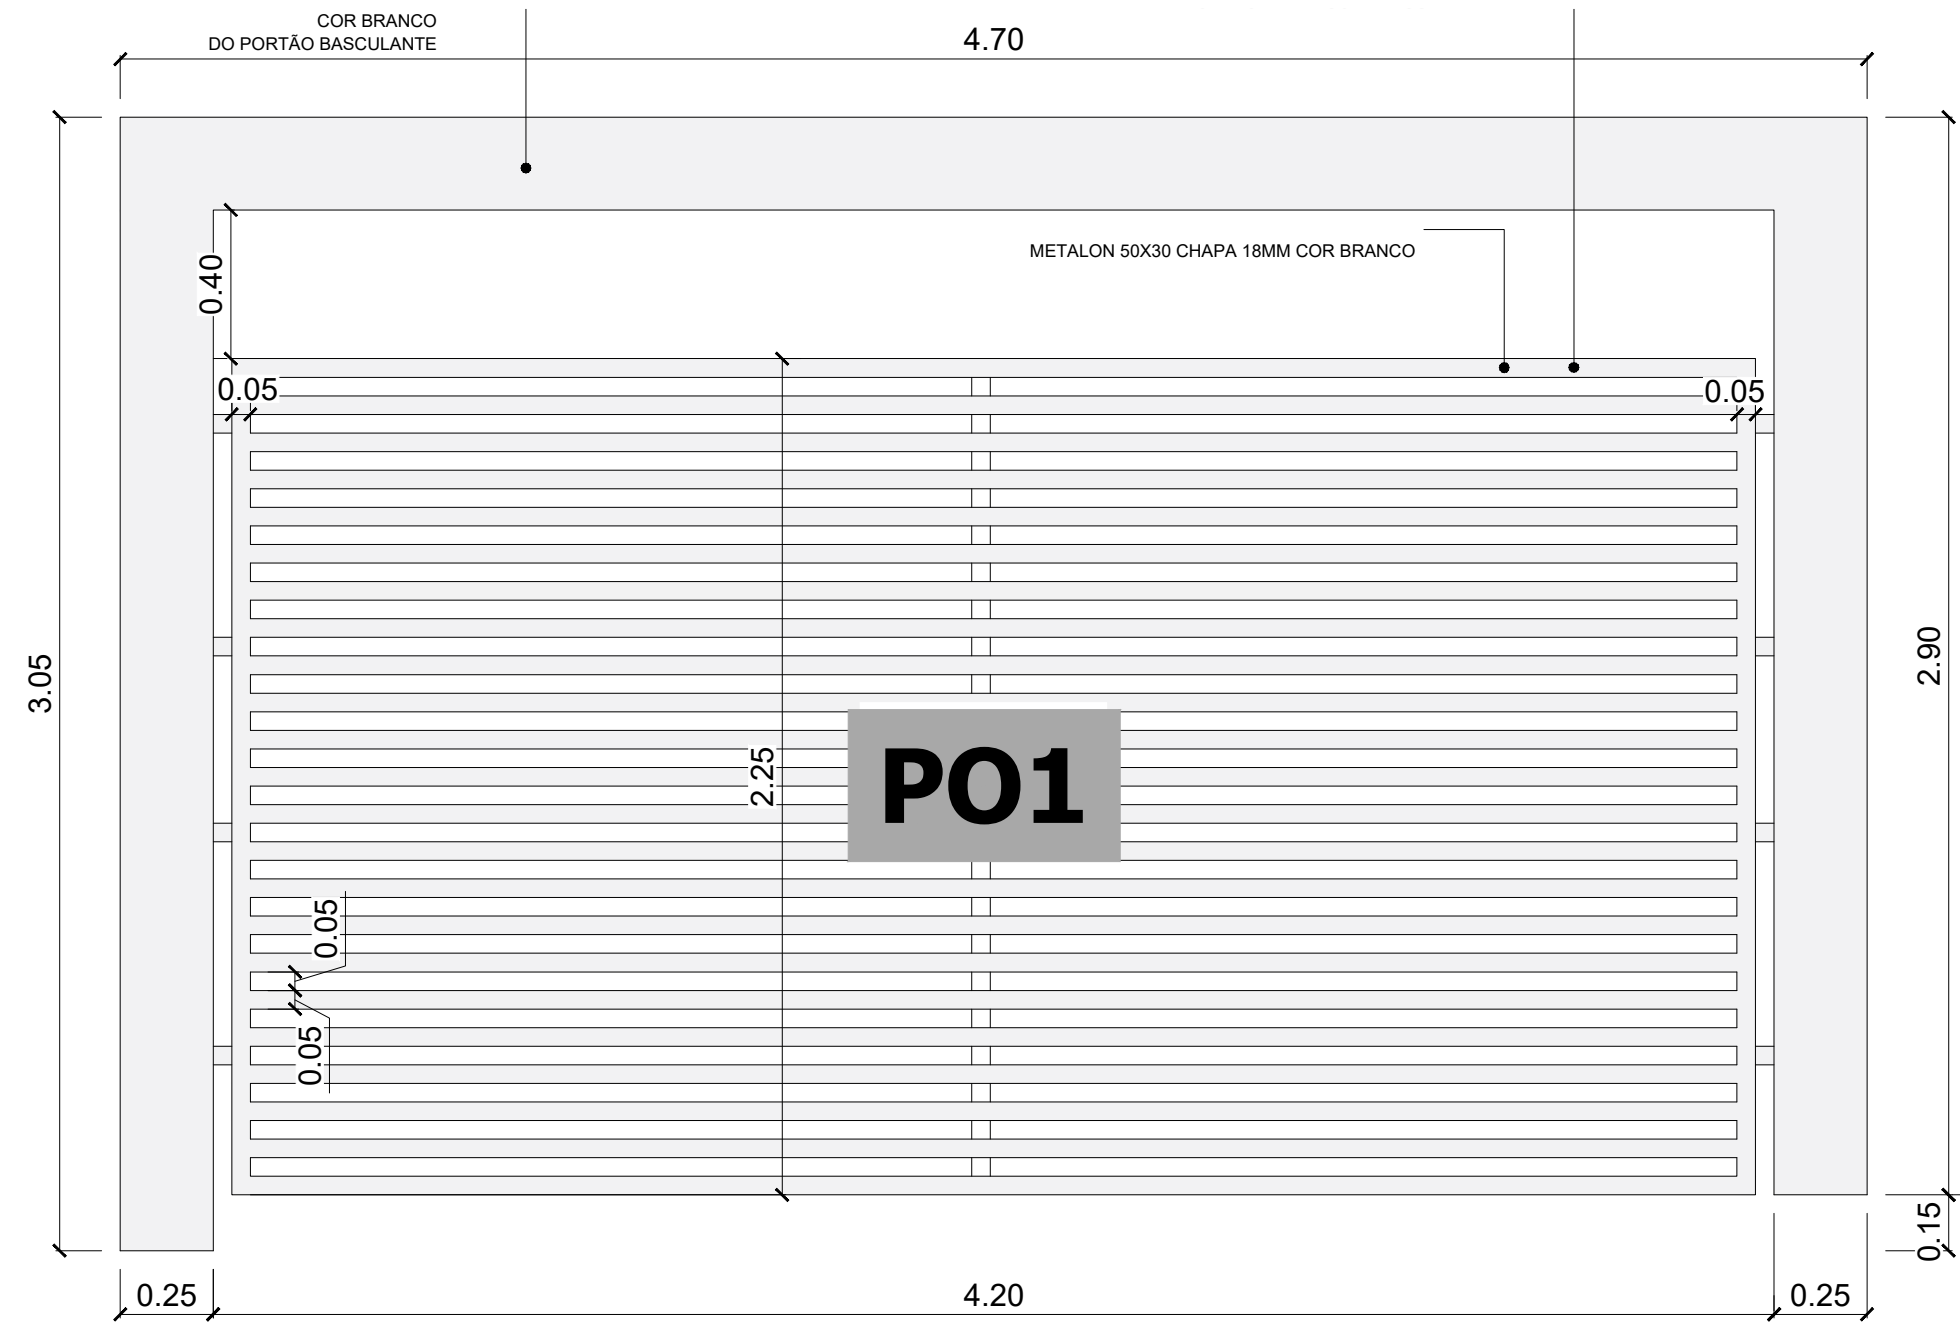



DET. PORTÃO 01 - PO1
ESC:1/20

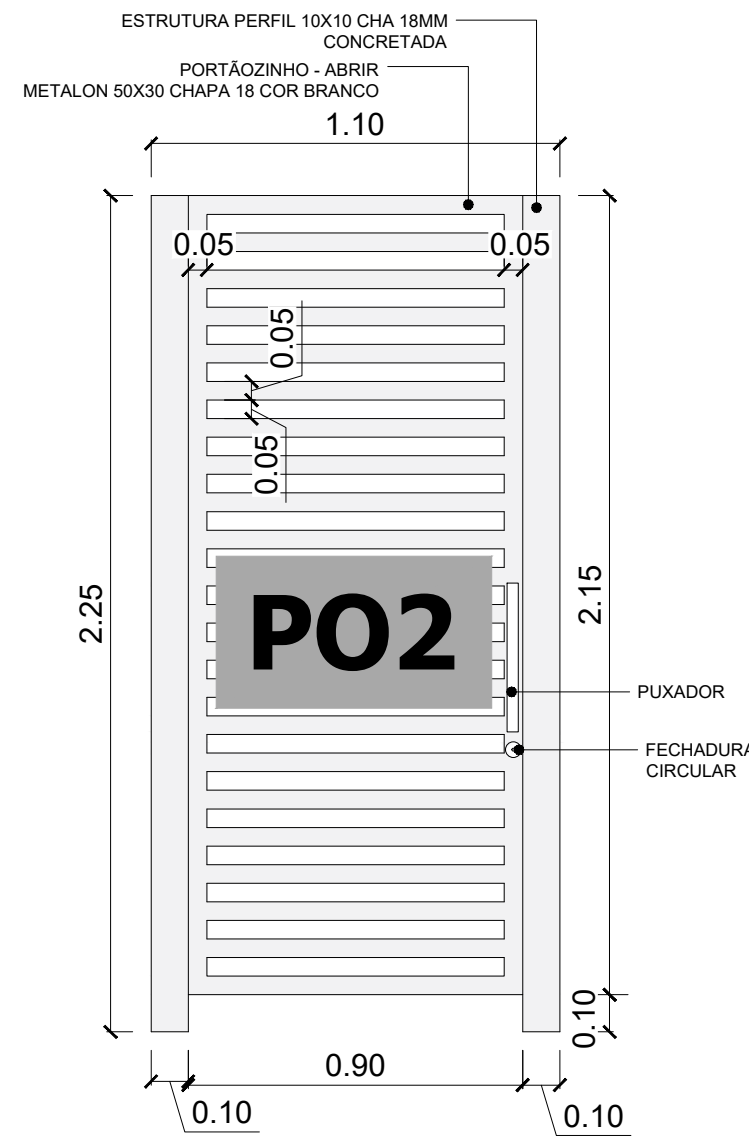


DET. PORTÃO 02 - PO2
ESC:1/20

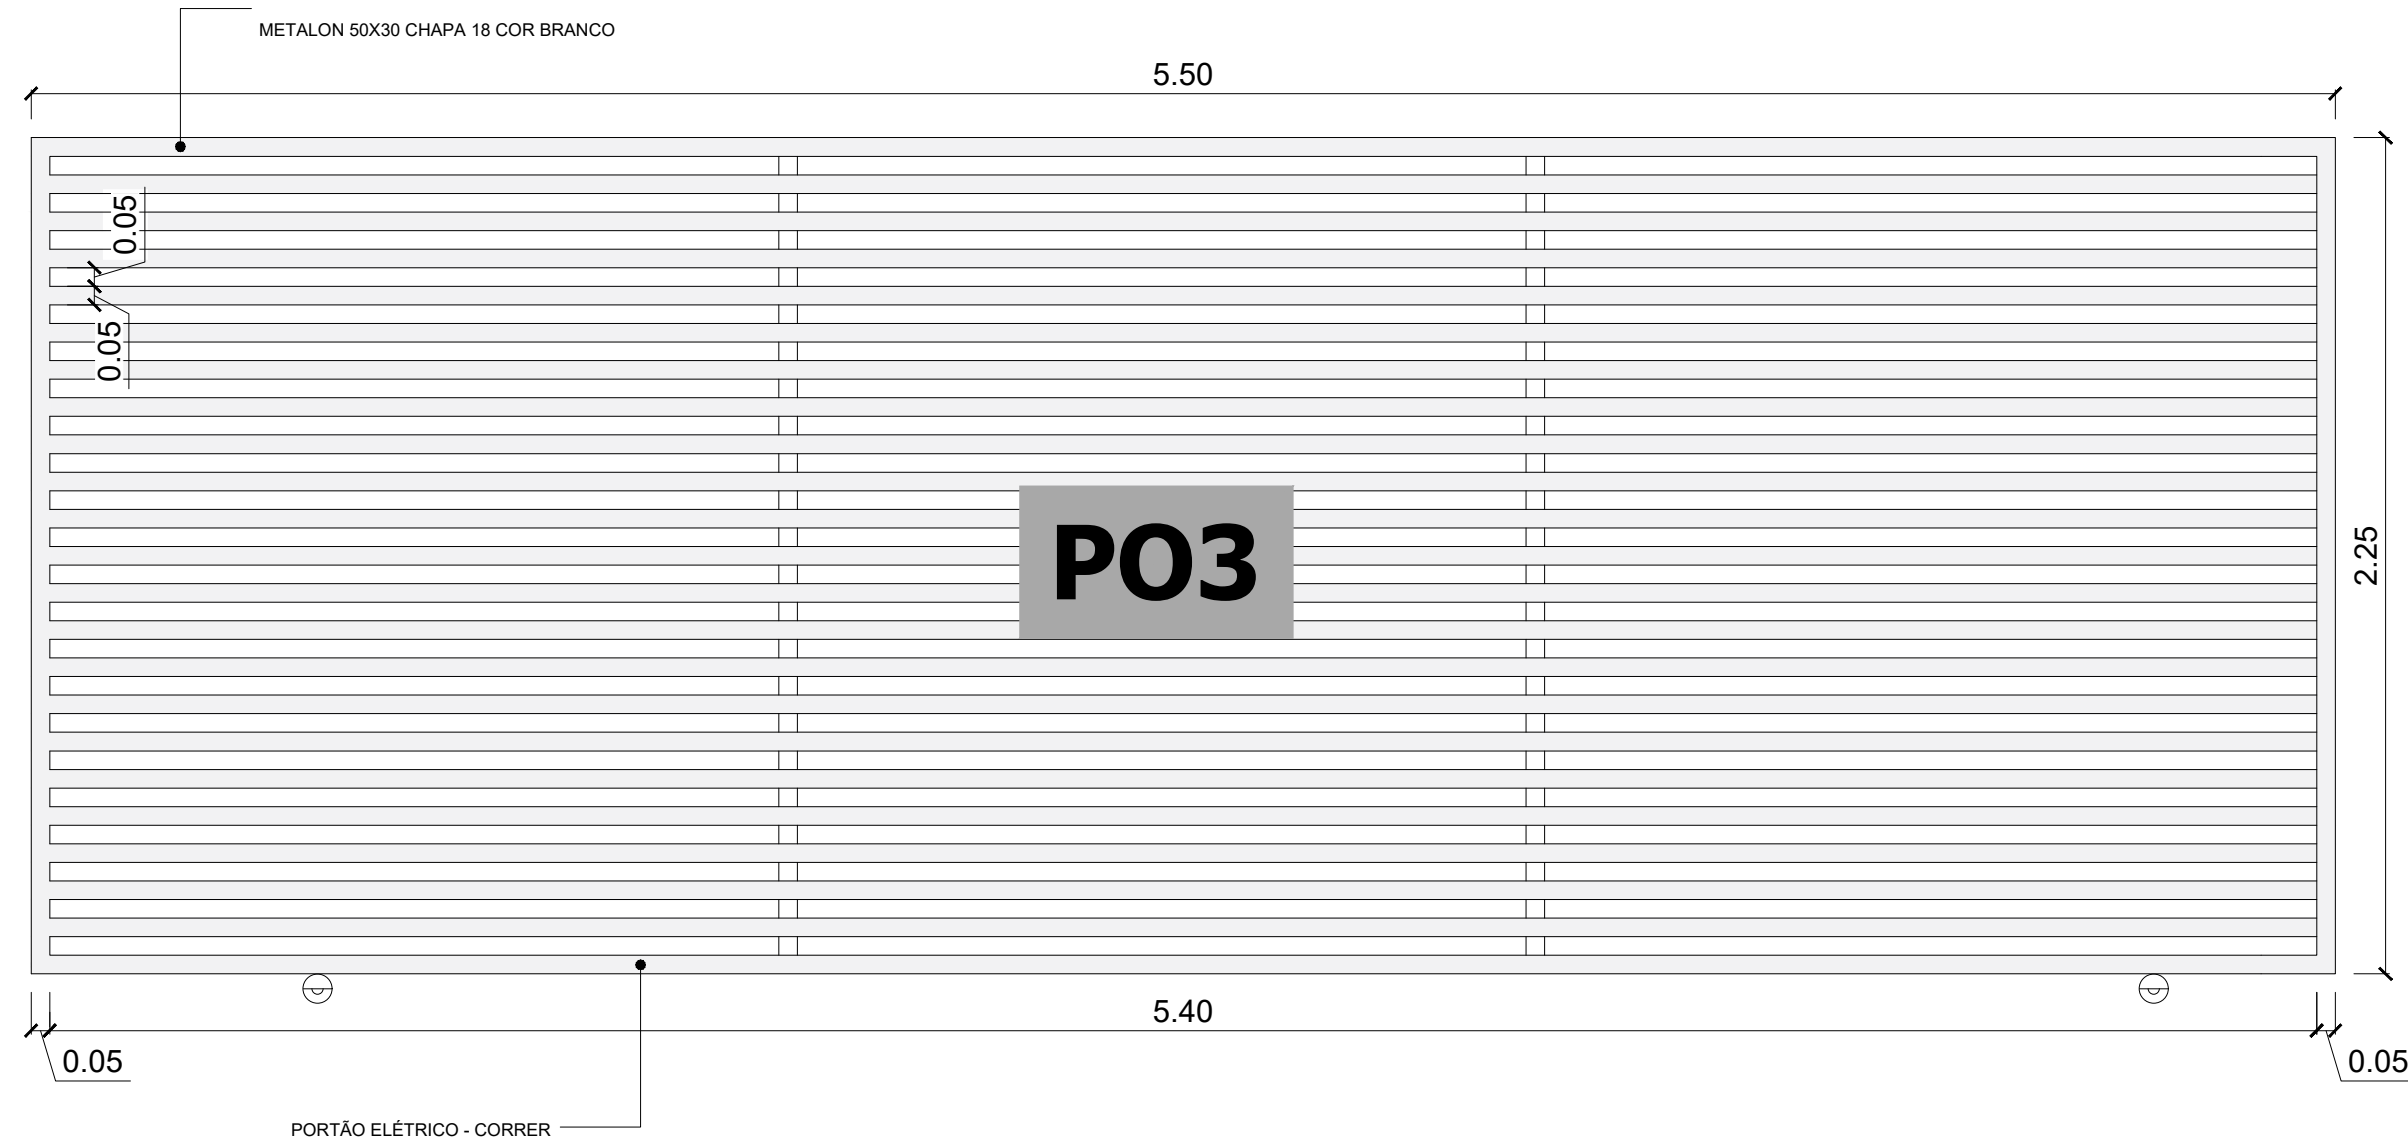

DET. PORTÃO 03 - PO3
ESC:1/20

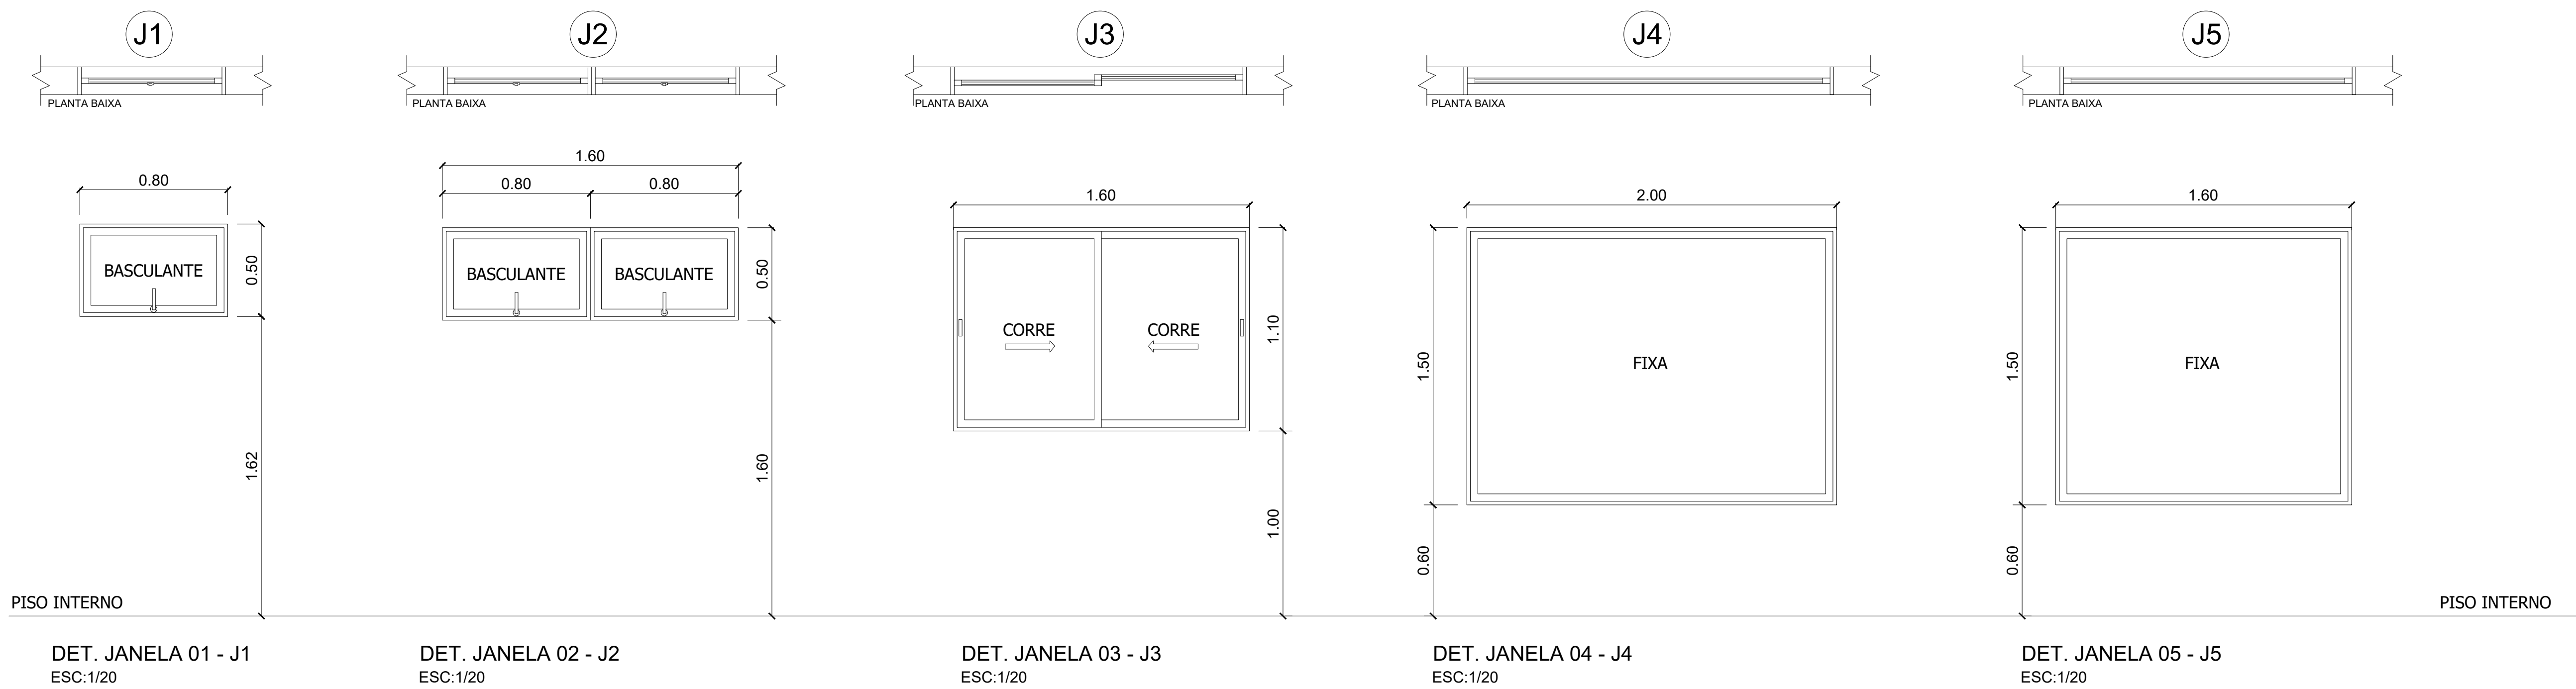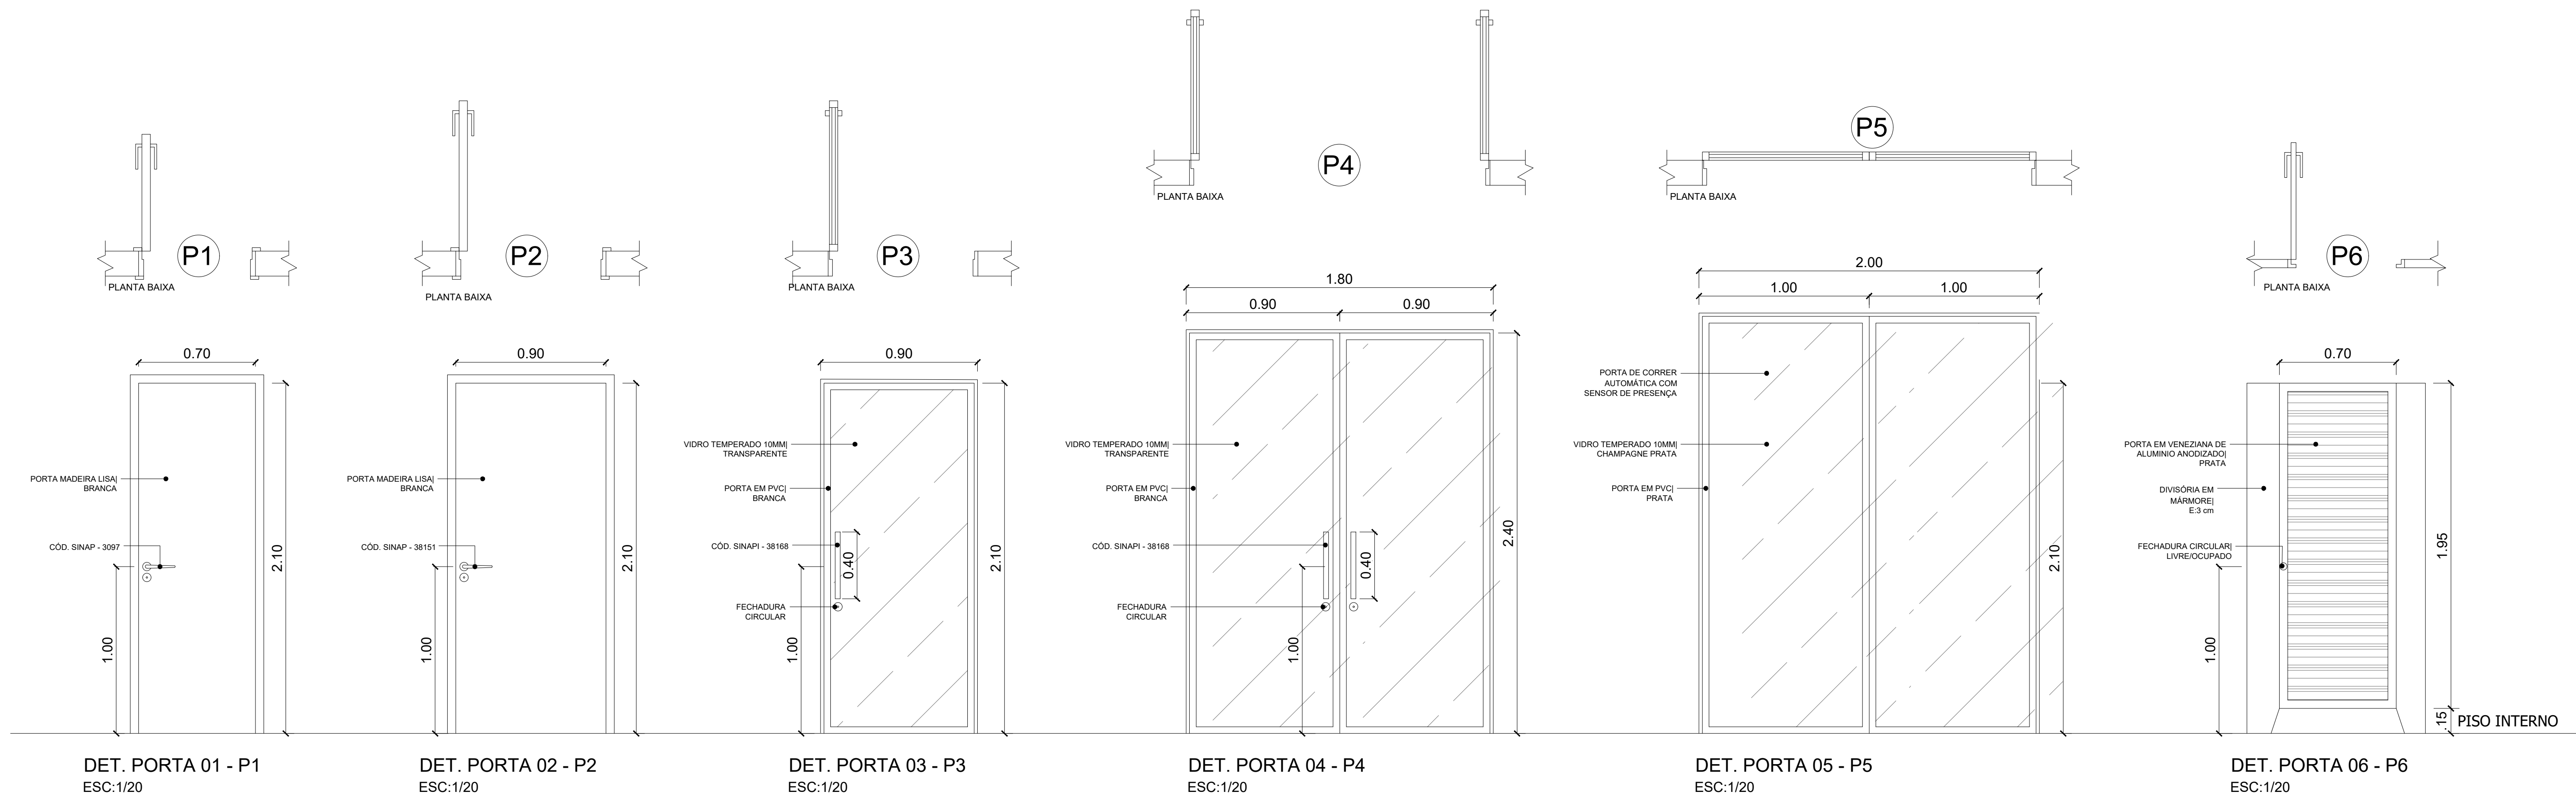



GOVERNO DO ESTADO DE RONDÔNIA
GOVERNADOR: MARCOS JOSÉ ROCHA DOS SANTOS

SECRETARIA DE ESTADO DE OBRAS E SERVIÇOS PÚBLICOS - SEOSP

OBRA/UNIDADE:
CONSTRUÇÃO DA SEDE DA 3ª DELEGACIA REGIONAL DA RECEITA ESTADUAL - 3ª DRRE, EM VILHENA

ENDEREÇO:
AV. LUIZ A MAZIERO, Nº 4608, JARDIM AMERICA

USO DA EDIFICAÇÃO:
INSTITUCIONAL

CONTEÚDO:
DETALHE ESQUADRIAS

COORDENADOR:
FRANCISCO MELEIRO NETO
Coordenador de Projetos e Orçamentos - CPO / SEOSP

AUTOR DO PROJETO:
BRUNA THAYS A. M. DEIRO
Arquiteta e Urbanista - CPO / SEOSP

ART / RRT Nº:
13993839

ÁREAS:

QUADRO DE ÁREAS - TERRENO	
ÁREA DO TERRENO	3.591,25 m²
ÁREA CONSTRUÍDA	872,88 m²
ÁREA DE PISO	2.182,29 m²
ÁREA PERMEÁVEL	636,37 m²
ÁREA COBERTA	1.182,08 m²
TAXA DE OCUPAÇÃO	33%

LOCAL:
VILHENA - RO

ZONEAMENTO / COEF. APROV.:
TAXA DE OCUP.:
ESCALA:
INDICADA

DESENHO:
BRUNA DEIRO

ARQUIVO ELETRÔNICO:
PROJETO ARO (6 REVISÃO) - 3ª DRRE Vilhena

REVISÃO 06
DATA: FEV/2025



PRANCHAS:
09/15


SITUAÇÃO:

ESPAÇO RESERVADO PARA APROVAÇÃO:

ESPAÇO RESERVADO PARA APROVAÇÃO:

DECLARO QUE A APROVAÇÃO DO PROJETO NÃO IMPLICA NO RECONHECIMENTO PELA PREFEITURA DO DIREITO DE PROPRIEDADE DO TERRENO

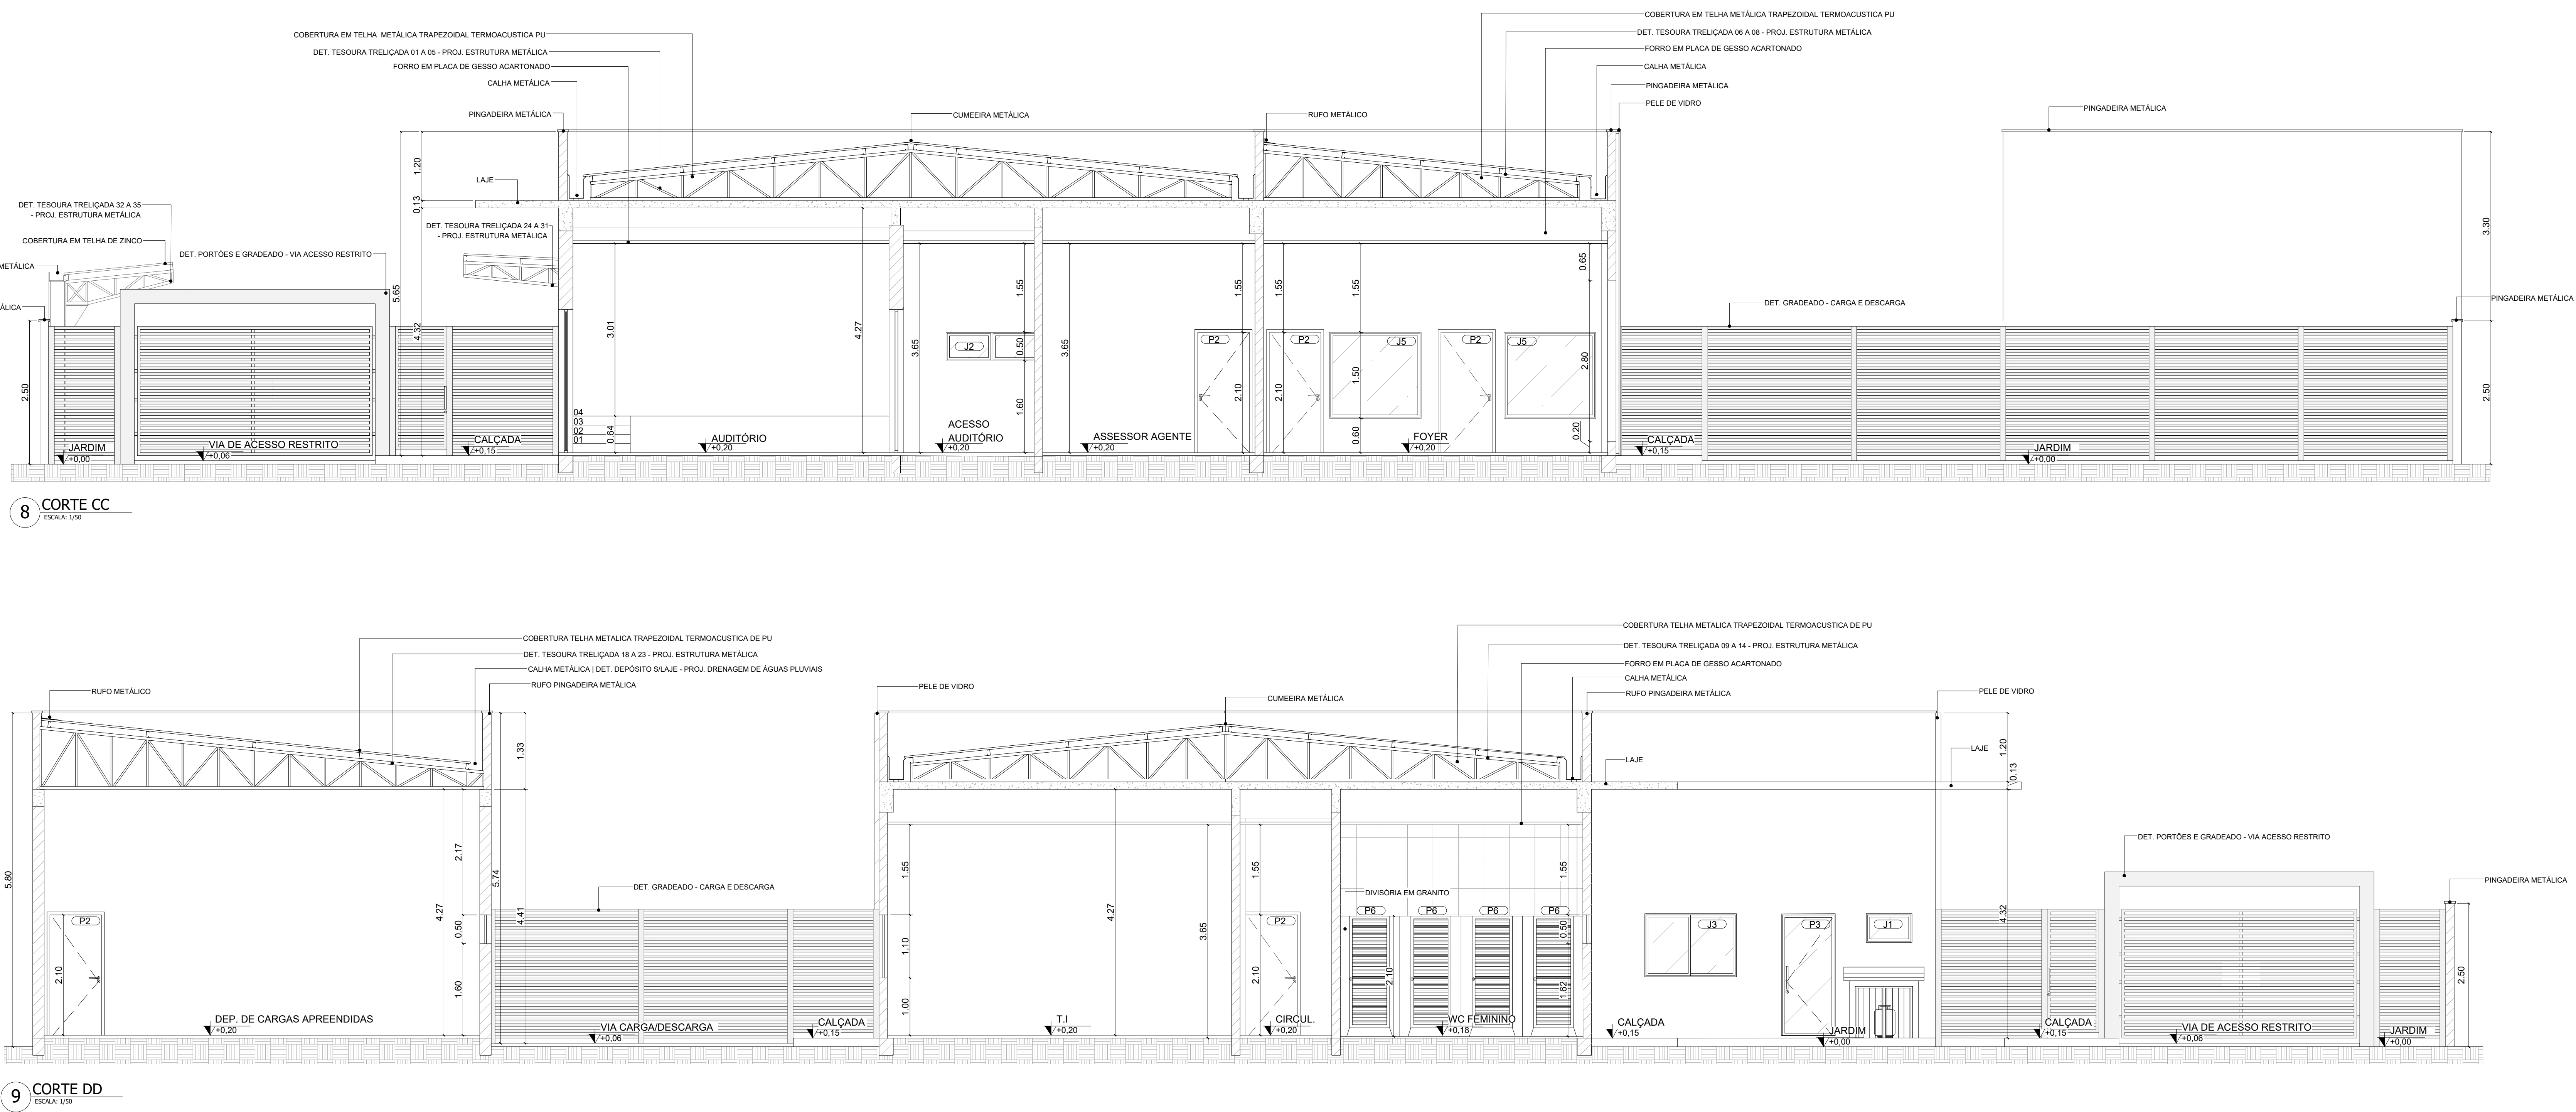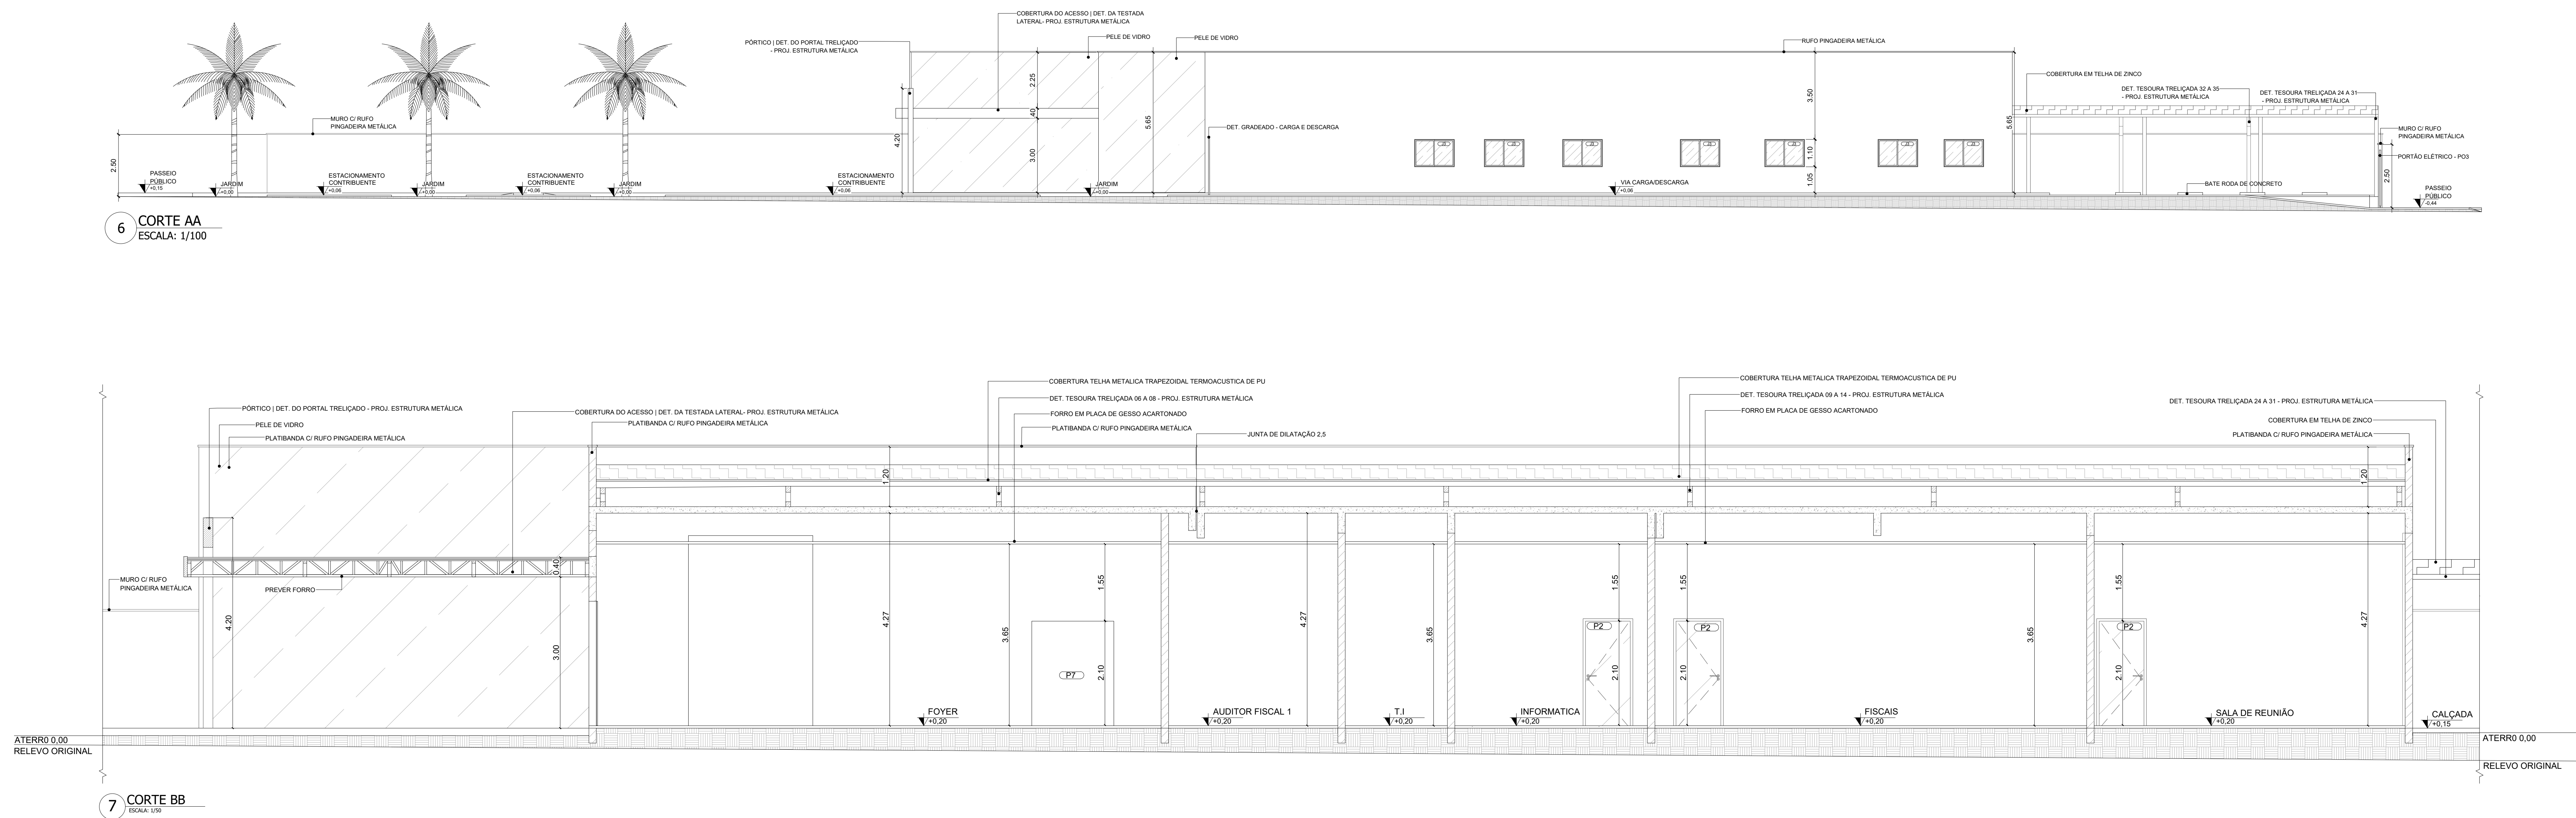





GOVERNO DO ESTADO DE RONDÔNIA
GOVERNADOR: MARCOS JOSÉ ROCHA DOS SANTOS

SECRETARIA DE ESTADO DE OBRAS E SERVIÇOS PÚBLICOS - SEOSP


OBRA/UNIDADE: CONSTRUÇÃO DA SEDE DA 3ª DELEGACIA REGIONAL DA RECEITA ESTADUAL - 3ª DRRE, EM VILHENA		LOCAL: VILHENA - RO														
ENDEREÇO: AV. LUIZ A MAZIERO, N° 4608, JARDIM AMERICA	ZONEAMENTO: COEP. APROV.: TAXA DE OCUP.:															
USO DA EDIFICAÇÃO: INSTITUCIONAL	ESCALA: INDICADA	DESENHO: BRUNA DEIRO														
CONTEÚDO: CORTE AA CORTE BB CORTE CC CORTE DD	ARQUIVO ELETRÔNICO: PROJETO ARG (6 REVISÃO) - 3ª DRRE Vilhena															
COORDENADOR	REVISÃO 06	DATA: FEV/2025														
AUTOR DO PROJETO: FRANCISCO MELEIRO NETO Coordenador de Projetos e Orçamento - CPO / SEOSP		PRANCHIA: 10/15														
SITUAÇÃO:																
ART / RRT N°: 13993839																
ÁREAS: <table><thead><tr><th colspan="2">QUADRO DE ÁREAS - TERRENO</th></tr></thead><tbody><tr><td>ÁREA DO TERRENO</td><td>3.591,25 m²</td></tr><tr><td>ÁREA CONSTRUÍDA</td><td>872,89 m²</td></tr><tr><td>ÁREA DE PISO</td><td>2.182,29 m²</td></tr><tr><td>ÁREA PORMEQUEL</td><td>636,37 m²</td></tr><tr><td>ÁREA COBERTA</td><td>1.182,08 m²</td></tr><tr><td>TAXA DE OCUPAÇÃO</td><td>33%</td></tr></tbody></table>			QUADRO DE ÁREAS - TERRENO		ÁREA DO TERRENO	3.591,25 m²	ÁREA CONSTRUÍDA	872,89 m²	ÁREA DE PISO	2.182,29 m²	ÁREA PORMEQUEL	636,37 m²	ÁREA COBERTA	1.182,08 m²	TAXA DE OCUPAÇÃO	33%
QUADRO DE ÁREAS - TERRENO																
ÁREA DO TERRENO	3.591,25 m²															
ÁREA CONSTRUÍDA	872,89 m²															
ÁREA DE PISO	2.182,29 m²															
ÁREA PORMEQUEL	636,37 m²															
ÁREA COBERTA	1.182,08 m²															
TAXA DE OCUPAÇÃO	33%															
ESPAÇO RESERVADO PARA APROVAÇÃO:		ESPAÇO RESERVADO PARA APROVAÇÃO:														
DECLARO QUE A APROVAÇÃO DO PROJETO NÃO IMPLICA NO RECONHECIMENTO PELA PREFEITURA DO DIREITO DE PROPRIEDADE DO TERRENO																

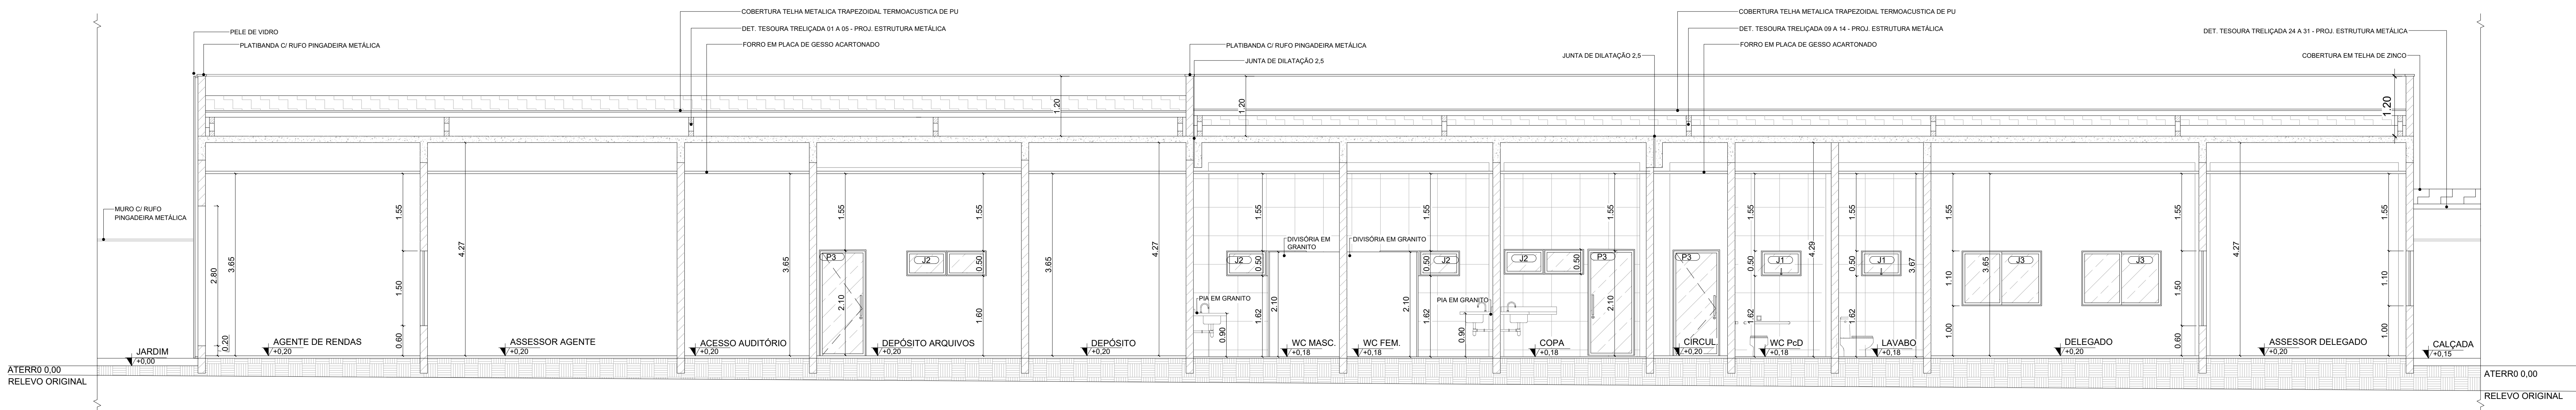


10 CORTE EE
ESCALA 1/50

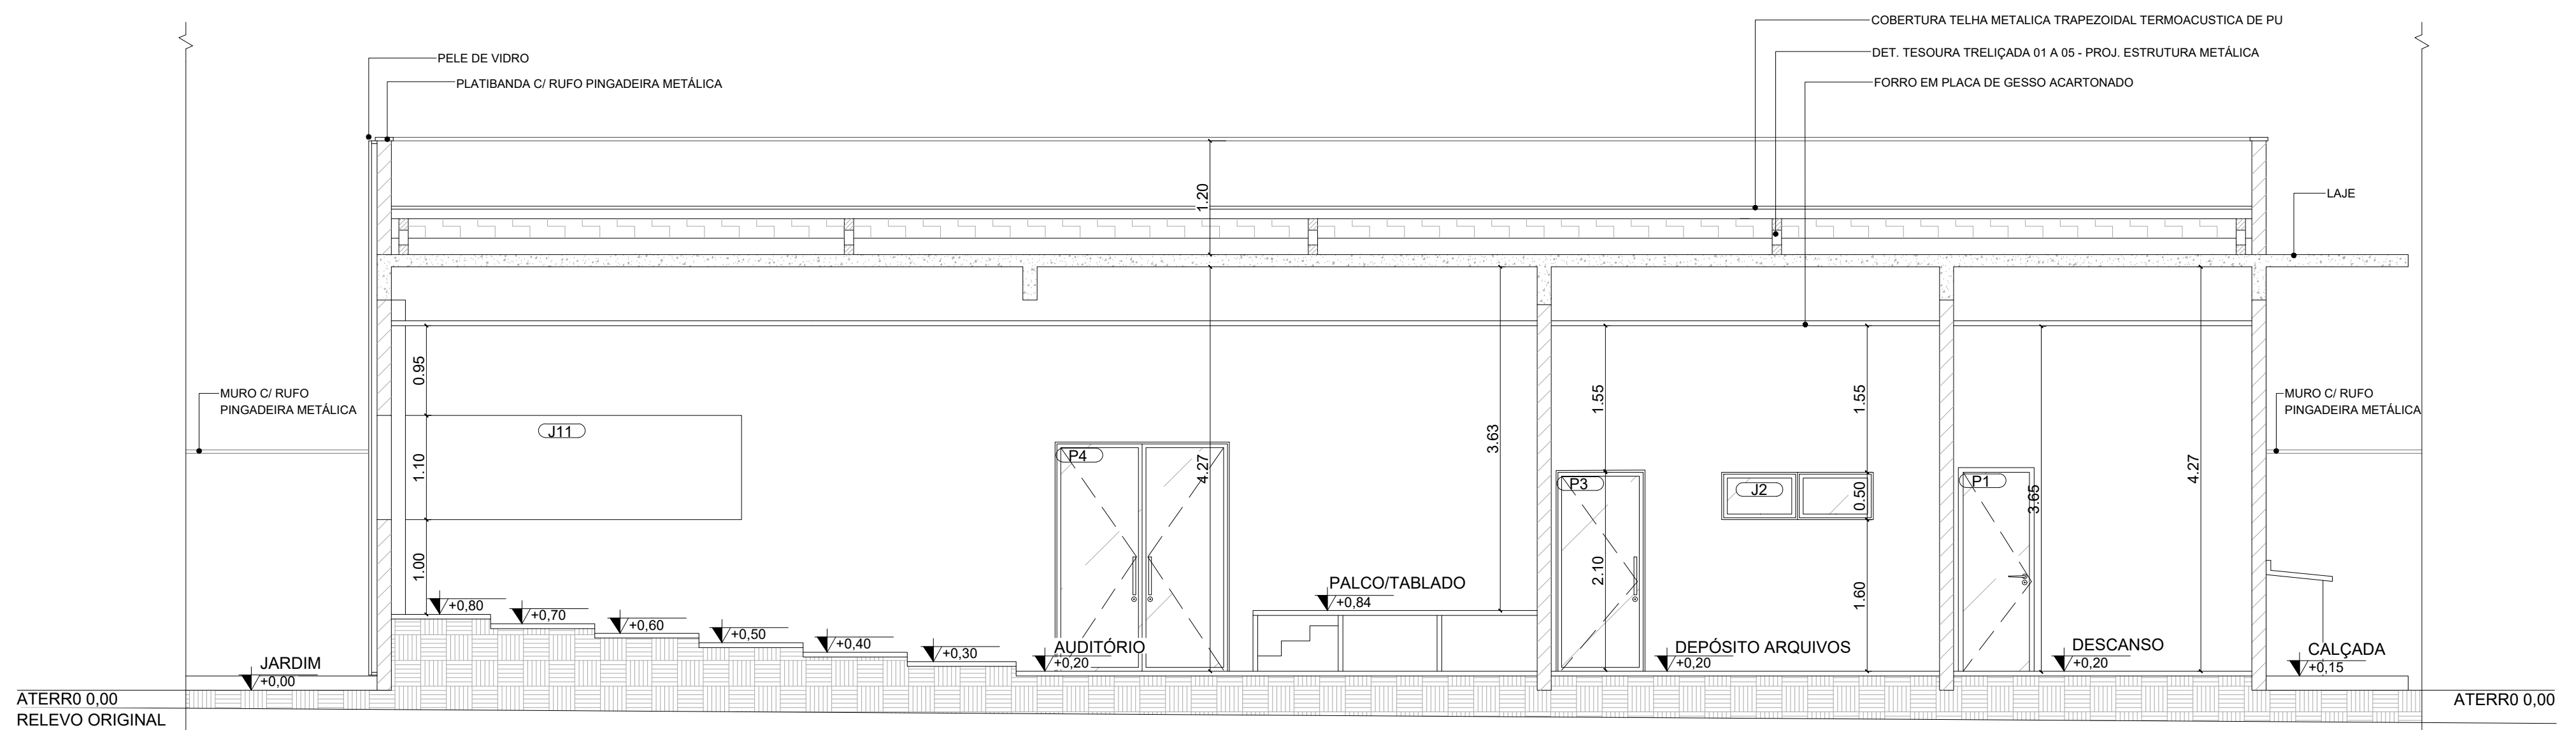


11 CORTE FF
ESCALA 1/50

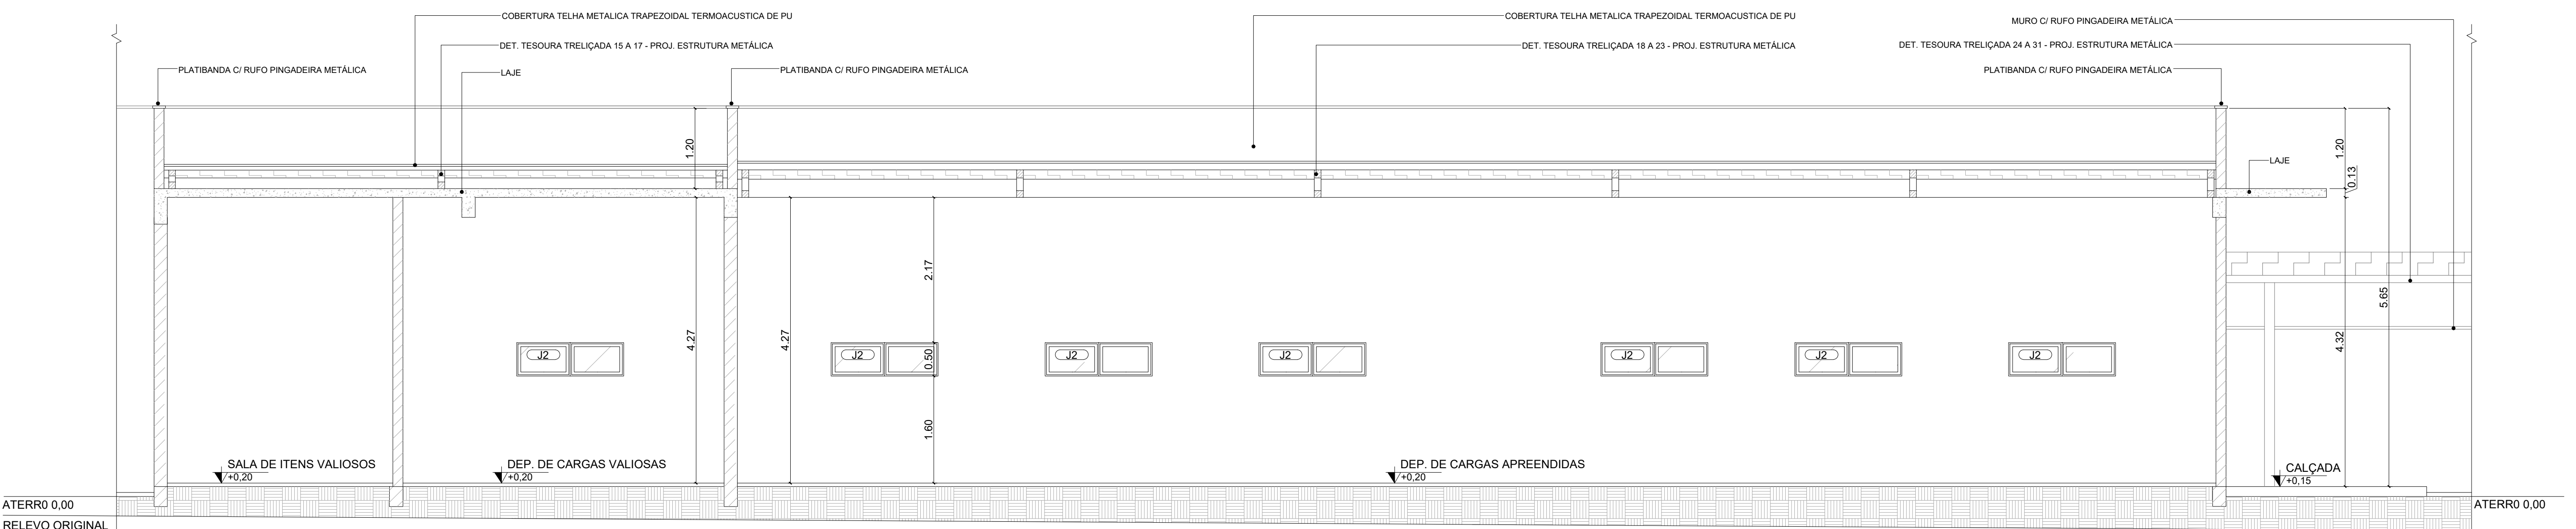


12 CORTE GG
ESCALA 1/50


		GOVERNO DO ESTADO DE RONDÔNIA GOVERNADOR: MARCOS JOSÉ ROCHA DOS SANTOS															
SECRETARIA DE ESTADO DE OBRAS E SERVIÇOS PÚBLICOS - SEOSP																	
OBRA/UNIDADE: CONSTRUÇÃO DA SEDE DA 3ª DELEGACIA REGIONAL DA RECEITA ESTADUAL - 3ª DRRE, EM VILHENA																	
ENDEREÇO: AV. LUIZ A MAZIERO, N° 4608, JARDIM AMERICA	LOCAL: VILHENA - RO	ZONEAMENTO / COEF. APROV.:	TAXA DE OCUP.														
USO DA EDIFICAÇÃO: INSTITUCIONAL	ESCALA: INDICADA	DESENHO: BRUNA DEIRO															
CONTEÚDO: CORTE EE CORTE FF CORTE GG	ARQUIVO ELETRÔNICO: PROJETO ARO (6 REVISÃO) - 3ª DRRE Vilhena	DATA: FEV/2025															
COORDENADOR: FRANCISCO MELEIRO NETO Coordenador de Projetos e Orçamentos - CPO / SEOSP	PRANCHAS: 11/15																
AUTOR DO PROJETO: BRUNA THAYSA B. M. DEIRO Arquiteta e Urbanista - CPO / SEOSP	SITUAÇÃO:																
ART / RRT N°: 13993839																	
<table><tr><th colspan="2">QUADRO DE ÁREAS - TERRENO</th></tr><tr><td>ÁREA DO TERRENO</td><td>3.591,25 m²</td></tr><tr><td>ÁREA CONSTRUÍDA</td><td>872,88 m²</td></tr><tr><td>ÁREA DE PISO</td><td>2.182,29 m²</td></tr><tr><td>ÁREA PORMEIVEL</td><td>636,37 m²</td></tr><tr><td>ÁREA COBERTA</td><td>1.182,08 m²</td></tr><tr><td>TAXA DE OCUPAÇÃO</td><td>33%</td></tr></table>				QUADRO DE ÁREAS - TERRENO		ÁREA DO TERRENO	3.591,25 m²	ÁREA CONSTRUÍDA	872,88 m²	ÁREA DE PISO	2.182,29 m²	ÁREA PORMEIVEL	636,37 m²	ÁREA COBERTA	1.182,08 m²	TAXA DE OCUPAÇÃO	33%
QUADRO DE ÁREAS - TERRENO																	
ÁREA DO TERRENO	3.591,25 m²																
ÁREA CONSTRUÍDA	872,88 m²																
ÁREA DE PISO	2.182,29 m²																
ÁREA PORMEIVEL	636,37 m²																
ÁREA COBERTA	1.182,08 m²																
TAXA DE OCUPAÇÃO	33%																
ESPAÇO RESERVADO PARA APROVAÇÃO:		ESPAÇO RESERVADO PARA APROVAÇÃO:															
DECLARO QUE A APROVAÇÃO DO PROJETO NÃO IMPLICA NO RECONHECIMENTO PELA PREFEITURA DO DIREITO DE PROPRIEDADE DO TERRENO																	

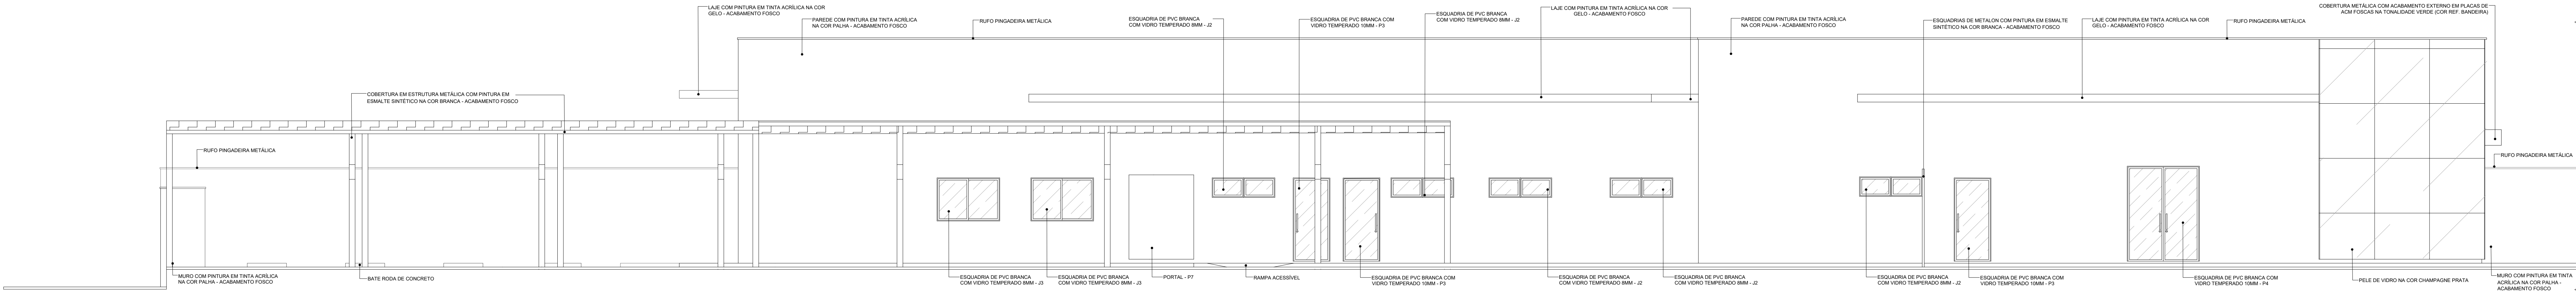


13 VISTA 2 - FACHADA LATERAL ESQUERDA

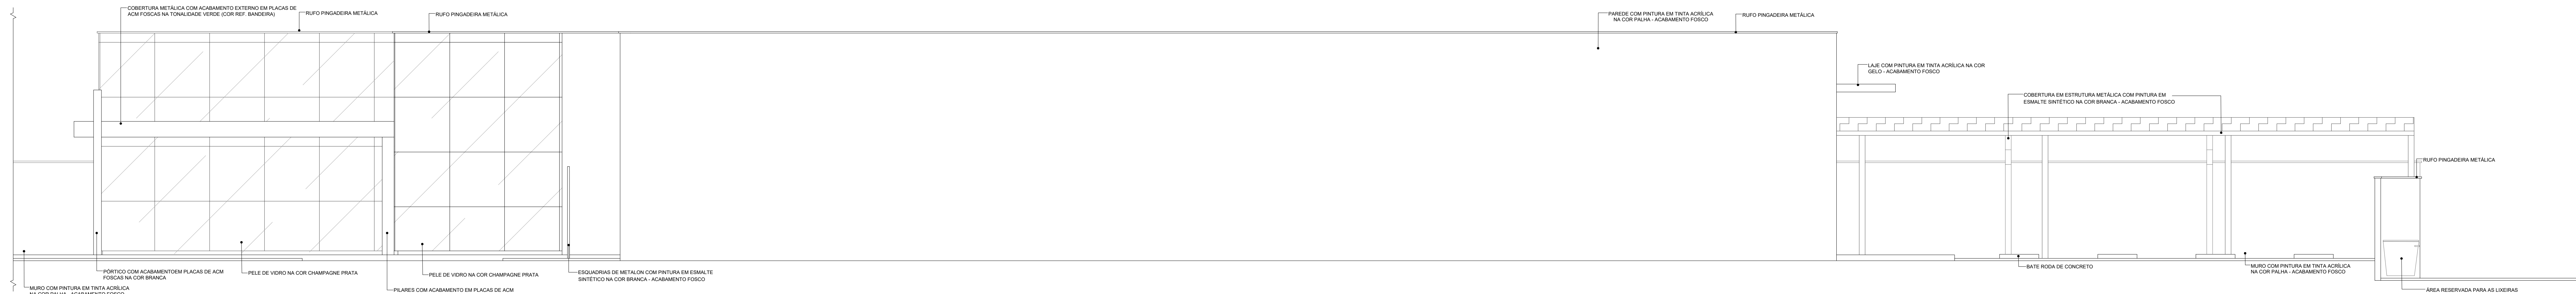


14 VISTA 4 - FACHADA LATERAL DIREITA

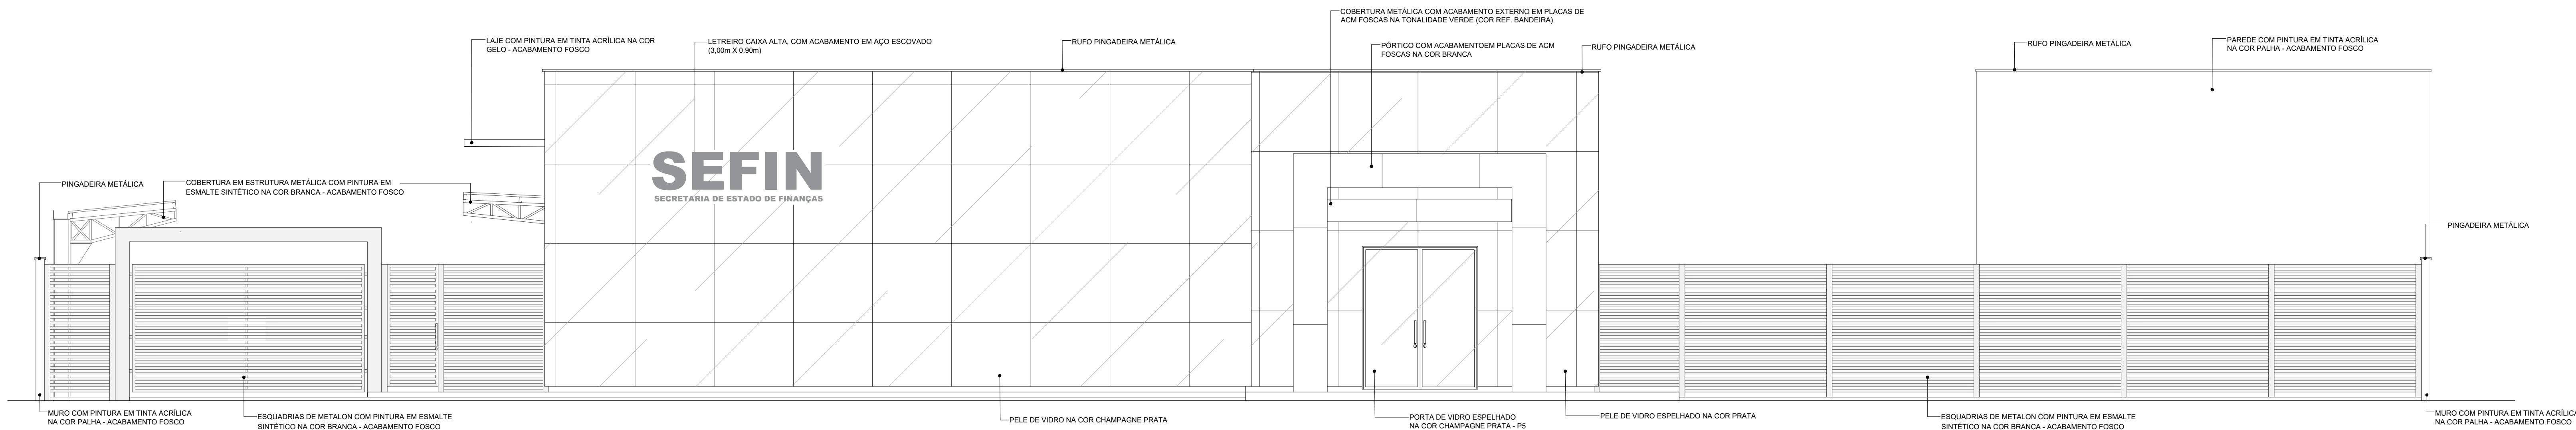

15 VISTA 1 - FACHADA FRONTAL

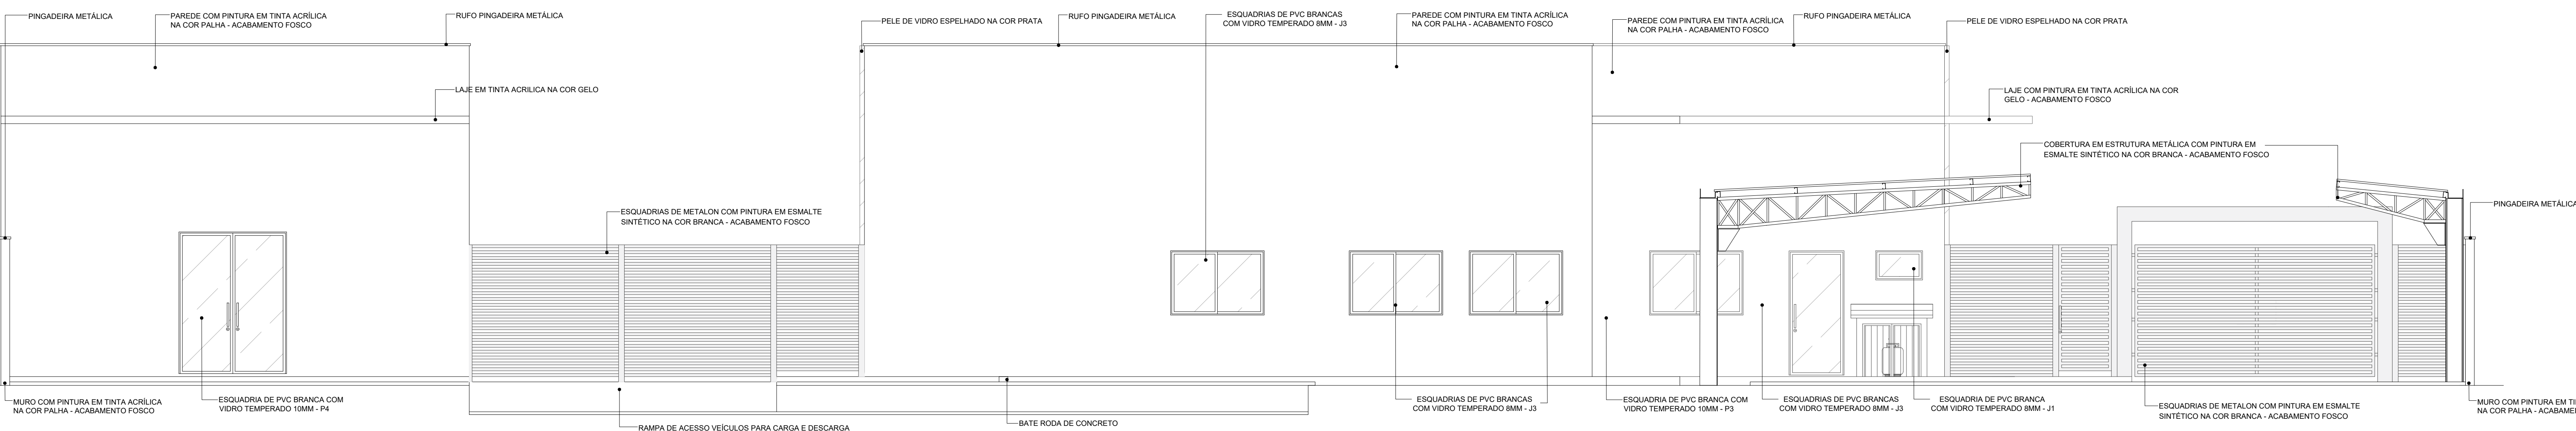

16 VISTA 3 - FACHADA POSTERIOR



GOVERNO DO ESTADO DE RONDÔNIA
GOVERNADOR: MARCOS JOSÉ ROCHA DOS SANTOS

SECRETARIA DE ESTADO DE OBRAS E SERVIÇOS PÚBLICOS - SEOSP

OBRA/UNIDADE:
CONSTRUÇÃO DA SEDE DA 3ª DELEGACIA REGIONAL DA RECEITA ESTADUAL - 3ª DRRE, EM VILHENA

ENDEREÇO:
AV. LUIZ A MAZIERO, N° 4608, JARDIM AMERICA

USO DA EDIFICAÇÃO:
INSTITUCIONAL

CONTEÚDO:
VISTA 1
VISTA 2
VISTA 3
VISTA 4

COORDENADOR

LOCAL:
VILHENA - RO

ZONEAMENTO: COEP - APROV.: TAXA DE OCUP.

ESCALA:
INDICADA

DESENHO:
BRUNA DEIRO

ARQUIVO ELETRÔNICO:
PROJETO ARO (6 REVISÃO) - 3ª DRRE Vilhena

REVISÃO 06
DATA: FEV/2025

PRANCHAS:
12/15

SITUAÇÃO:

AUTOR DO PROJETO:
FRANCISCO MELEIRO NETO
Coordenador de Projetos e Organizações - CPO / SEOSP

BRUNA THAYSA B. M. DEIRO
Arquiteta e Urbanista - CPO / SEOSP


ART / RRT N°:
13993839

ÁREAS:
QUADRO DE ÁREAS - TERRENO
ÁREA DO TERRENO 3.591,25 m²
ÁREA CONSTRUÍDA 872,89 m²
ÁREA DE PISO 2.182,29 m²
ÁREA PERMEÁVEL 636,37 m²
ÁREA COBERTA 1.182,08 m²
TAXA DE OCUPAÇÃO 33%


ESPAÇO RESERVADO PARA APROVAÇÃO:

ESPAÇO RESERVADO PARA APROVAÇÃO:


DECLARO QUE A APROVAÇÃO DO PROJETO NÃO IMPLICA NO RECONHECIMENTO PELA PREFEITURA DO DIREITO DE PROPRIEDADE DO TERRENO

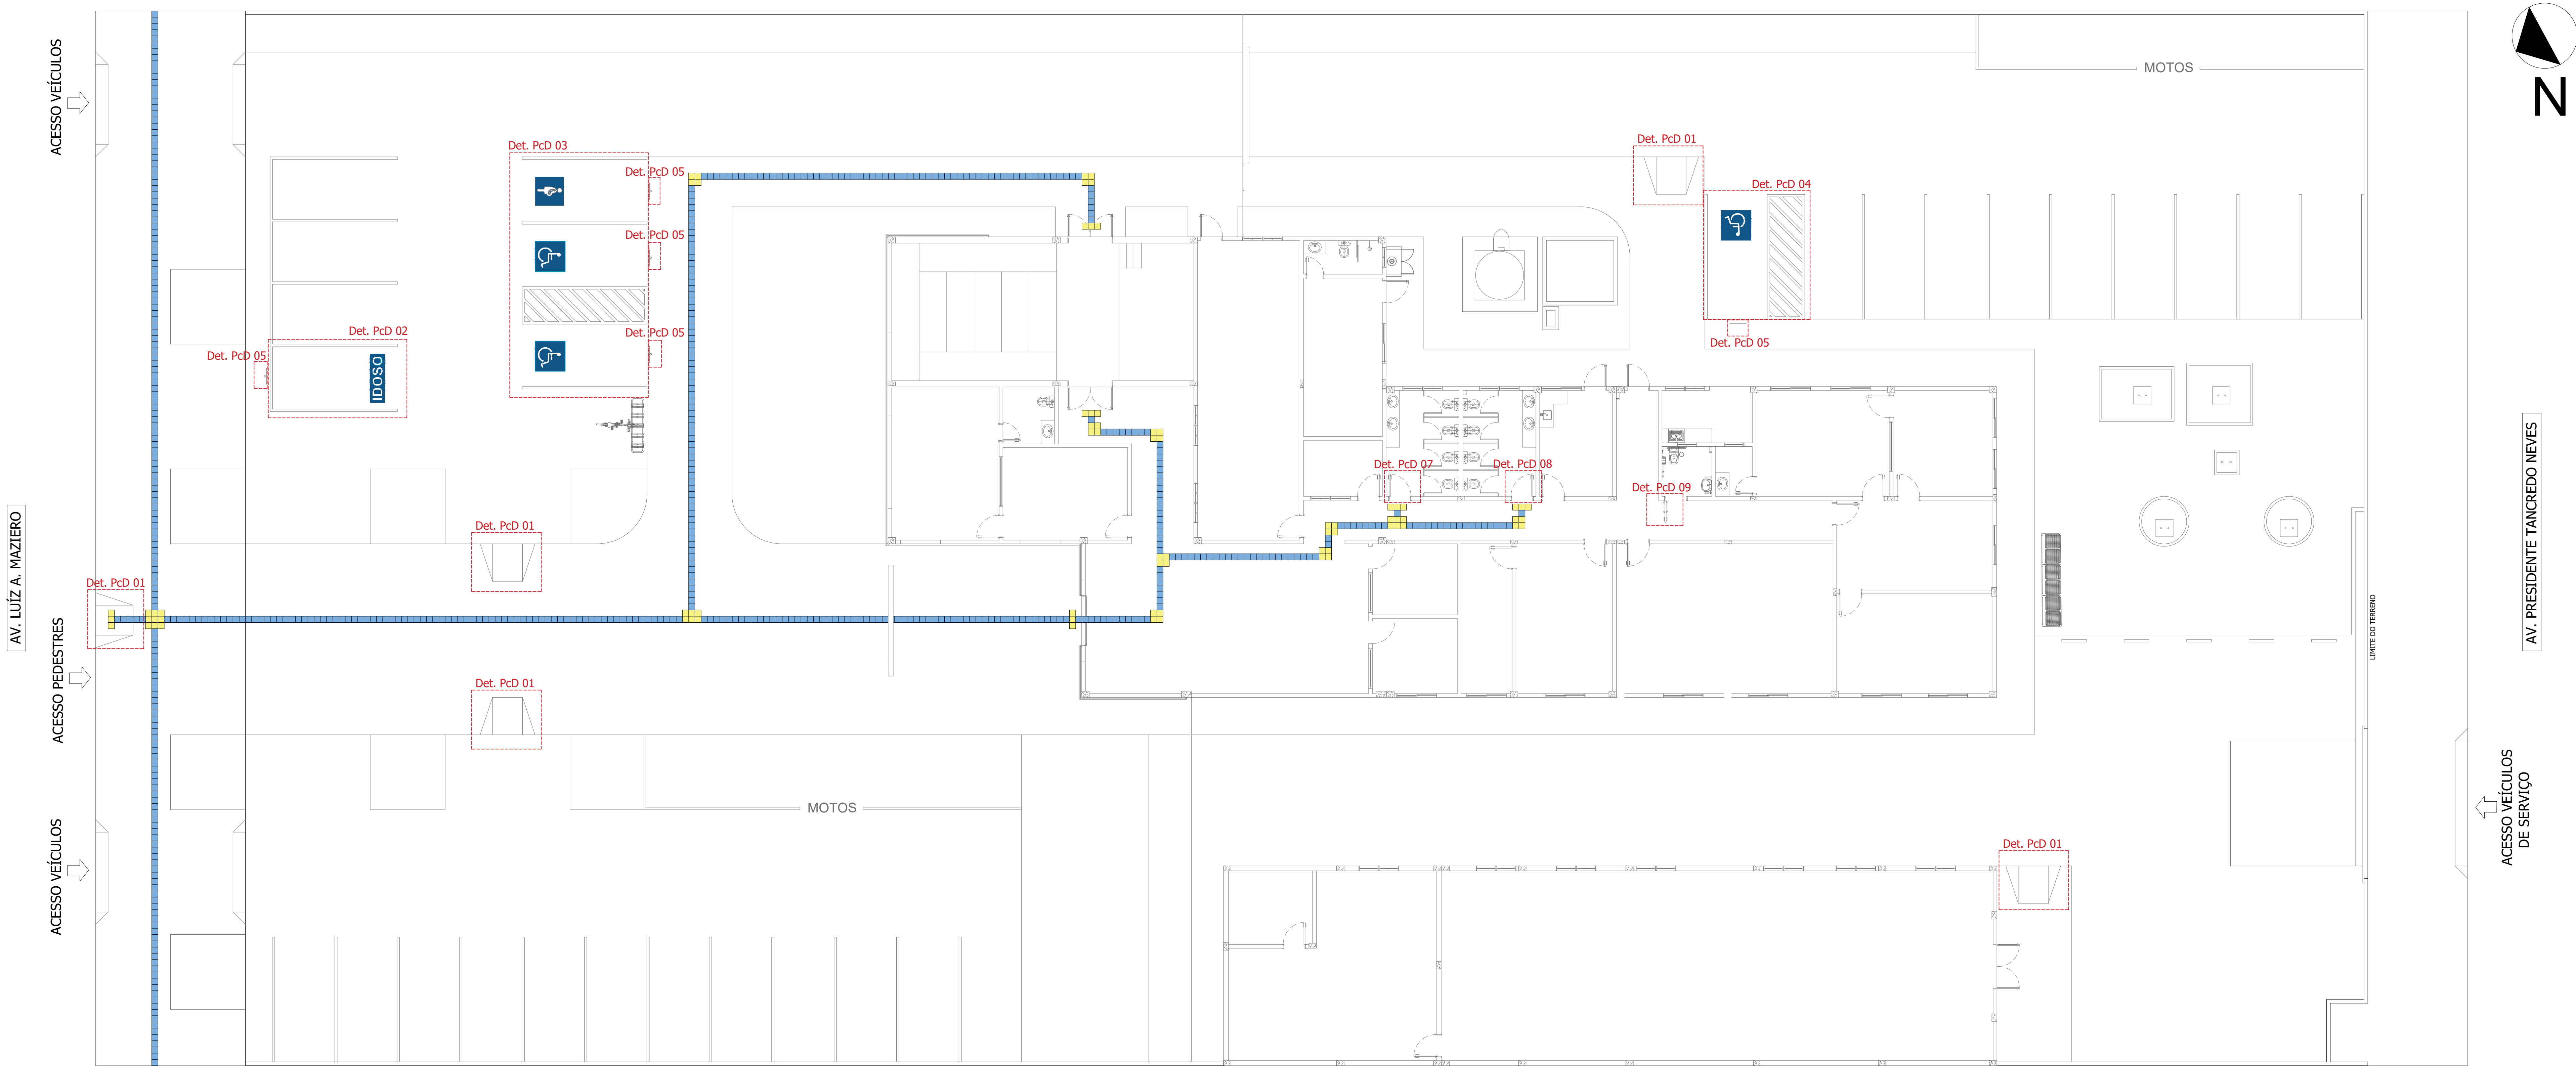


17 PLANTA DE ACESSIBILIDADE
ESCALA: 1/100

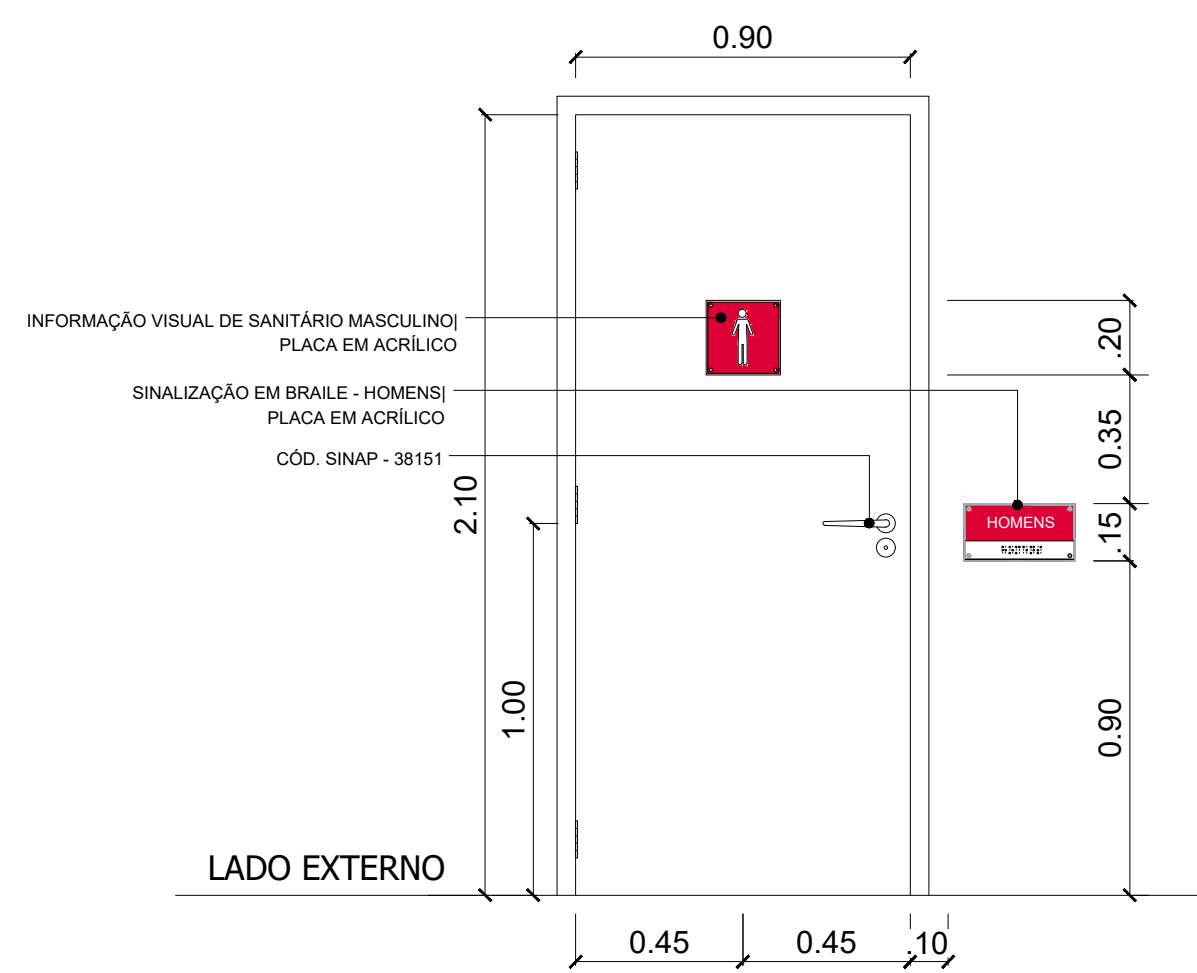


DET. PcD 07 - Porta WC Masculino
ESC:1/20

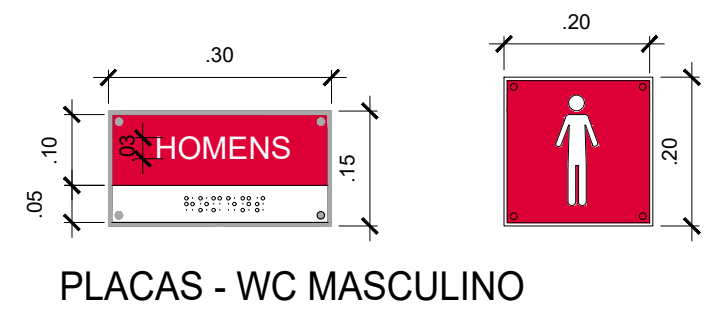


PLACAS - WC MASCULINO

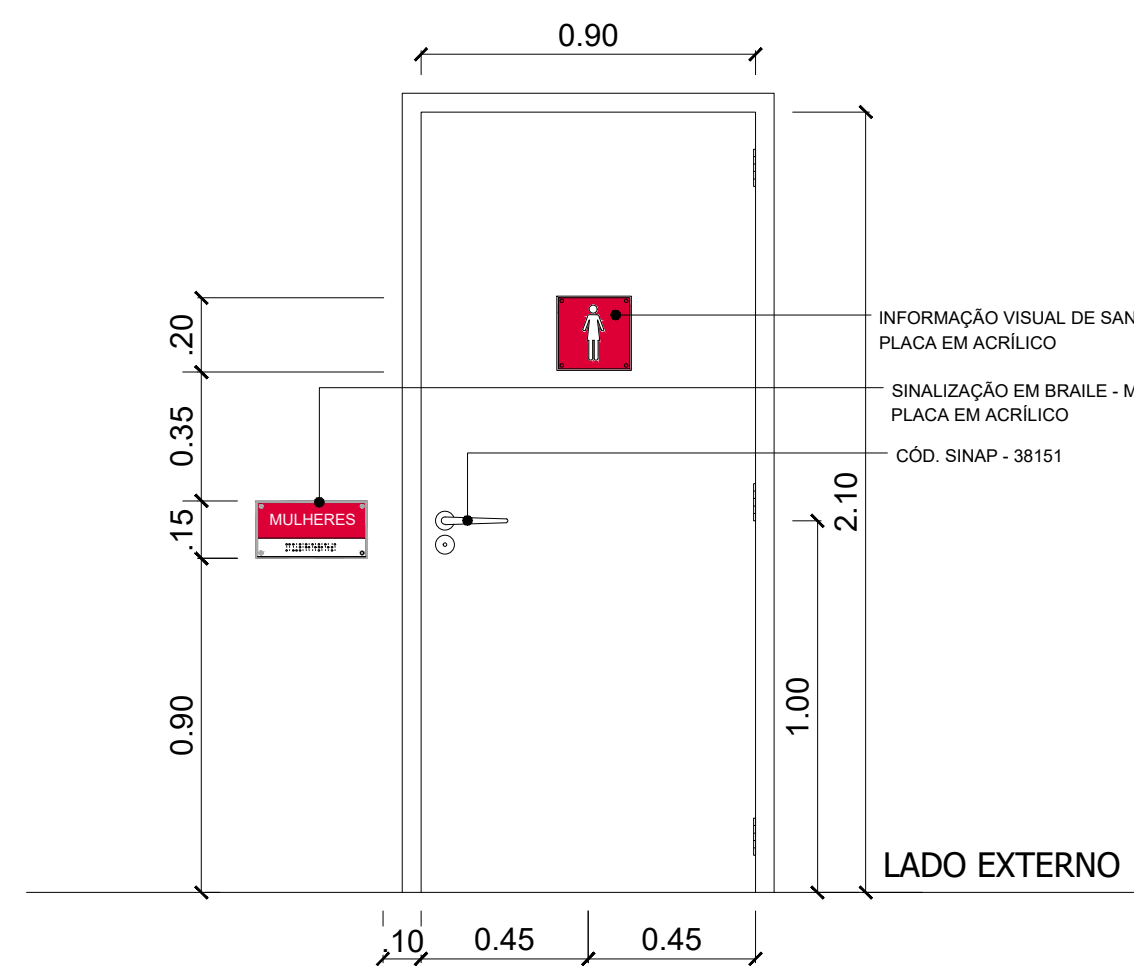


DET. PcD 08 - Porta WC Feminino
ESC:1/20

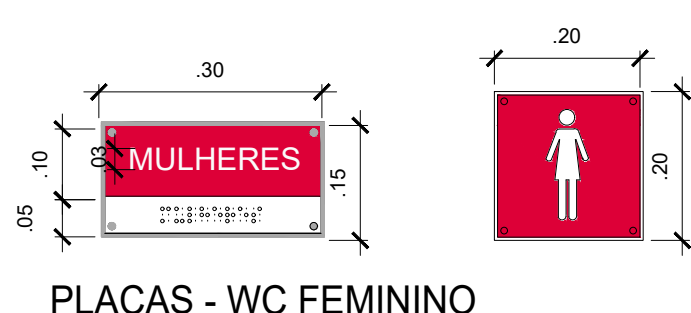


PLACAS - WC FEMININO

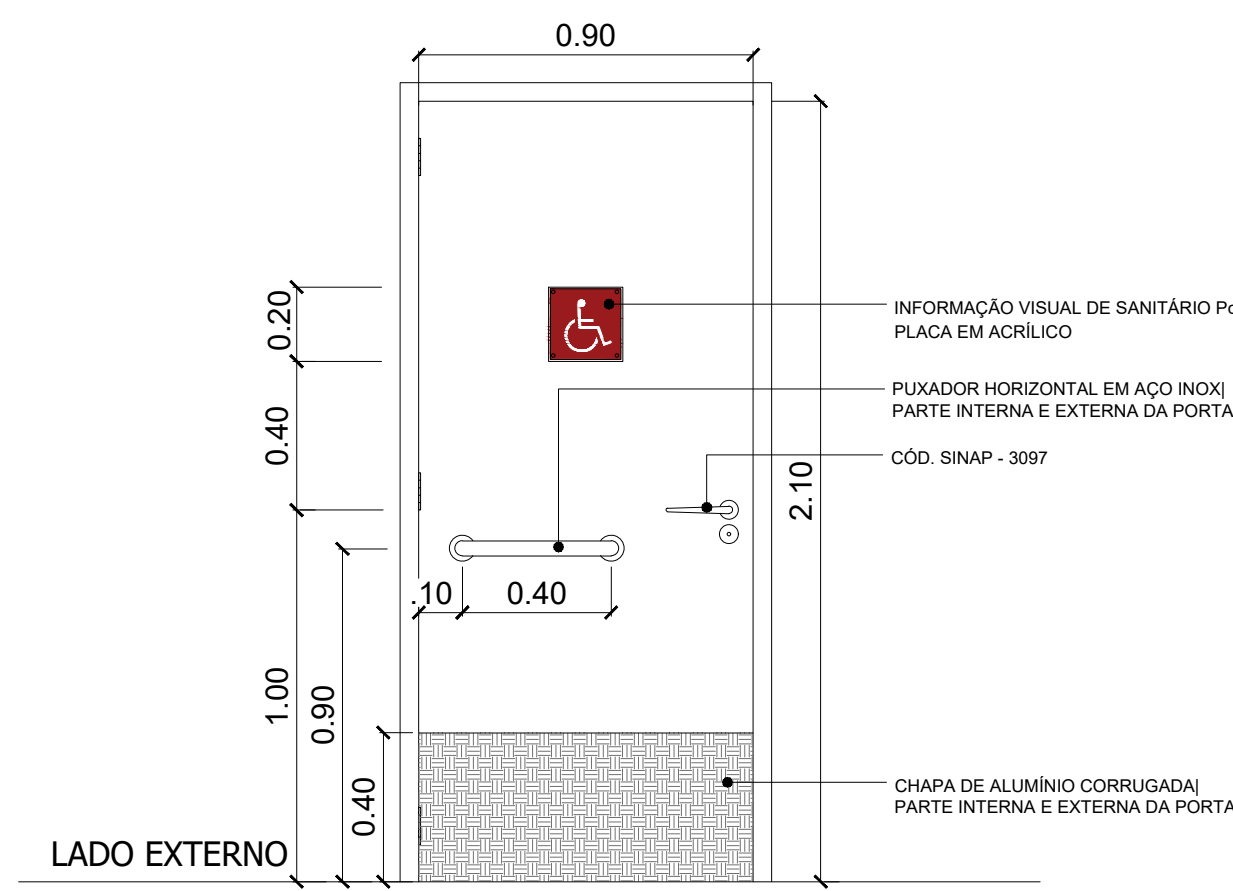

DET. PcD 09 - Porta WC PcD
ESC:1/20

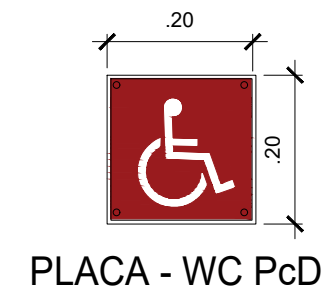

PLACA - WC PcD



GOVERNO DO ESTADO DE RONDÔNIA
GOVERNADOR: MARCOS JOSÉ ROCHA DOS SANTOS

SECRETARIA DE ESTADO DE OBRAS E SERVIÇOS PÚBLICOS - SEOSP

OBRA/UNIDADE:
CONSTRUÇÃO DA SEDE DA 3ª DELEGACIA REGIONAL DA RECEITA ESTADUAL - 3ª DRRE, EM VILHENA

ENDEREÇO:
AV. LUIZ A MAZIERO, Nº 4608, JARDIM AMERICA

USO DA EDIFICAÇÃO:
INSTITUCIONAL

CONTEÚDO:
PLANTA DE ACESSIBILIDADE
DETALHE ACESSIBILIDADE

COORDENADOR:
FRANCISCO MELEIRO NETO
Coordenador de Projetos e Organizações - CPO / SEOSP

AUTOR DO PROJETO:
BRUNA THAYSA B. M. DEIRO
Arquiteta e Urbanista - CPO / SEOSP

LOCAL:
VILHENA - RO

ZONEAMENTO: COEP. APROV.: TAXA DE OCUP.:
INSTITUCIONAL

ESCALA:
INDICADA

DESENHO:
BRUNA DEIRO

ARQUIVO ELETRÔNICO:
PROJETO ARO (6 REVISÃO) - 3ª DRRE Vilhena

REVISÃO 06
DATA: FEV/2025

PRANCHAS:
13/15

SITUAÇÃO:


ÁREAS:

QUADRO DE ÁREAS - TERRENO	
ÁREA DO TERRENO	3.591,25 m²
ÁREA CONSTRUÍDA	872,89 m²
ÁREA DE PISO	2.182,29 m²
ÁREA PERMEÁVEL	636,37 m²
ÁREA COBERTA	1.182,08 m²
TAXA DE OCUPAÇÃO	33%

ESPAÇO RESERVADO PARA APROVAÇÃO:

DECLARO QUE A APROVAÇÃO DO PROJETO NÃO IMPLICA NO RECONHECIMENTO PELA PREFEITURA DO DIREITO DE PROPRIEDADE DO TERRENO



ESPAÇO RESERVADO PARA APROVAÇÃO:

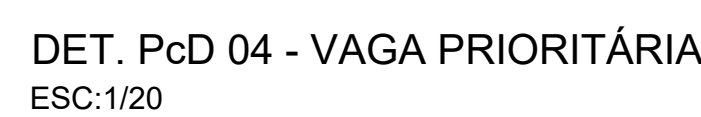







DET. PcD 06 - PISO TÁTIL
ESC:1/20


MUDANÇA DE DIREÇÃO
0°, 90°, 180° e 270°

DECLARO QUE A APROVAÇÃO DO PROJETO NÃO IMPLICA NO RECONHECIMENTO PELA
PREFEITURA DO DIREITO DE PROPRIEDADE DO TERRENO

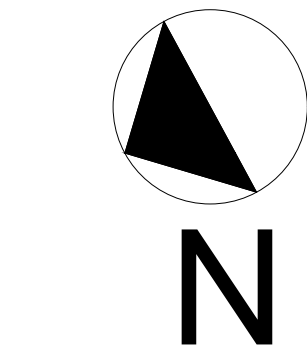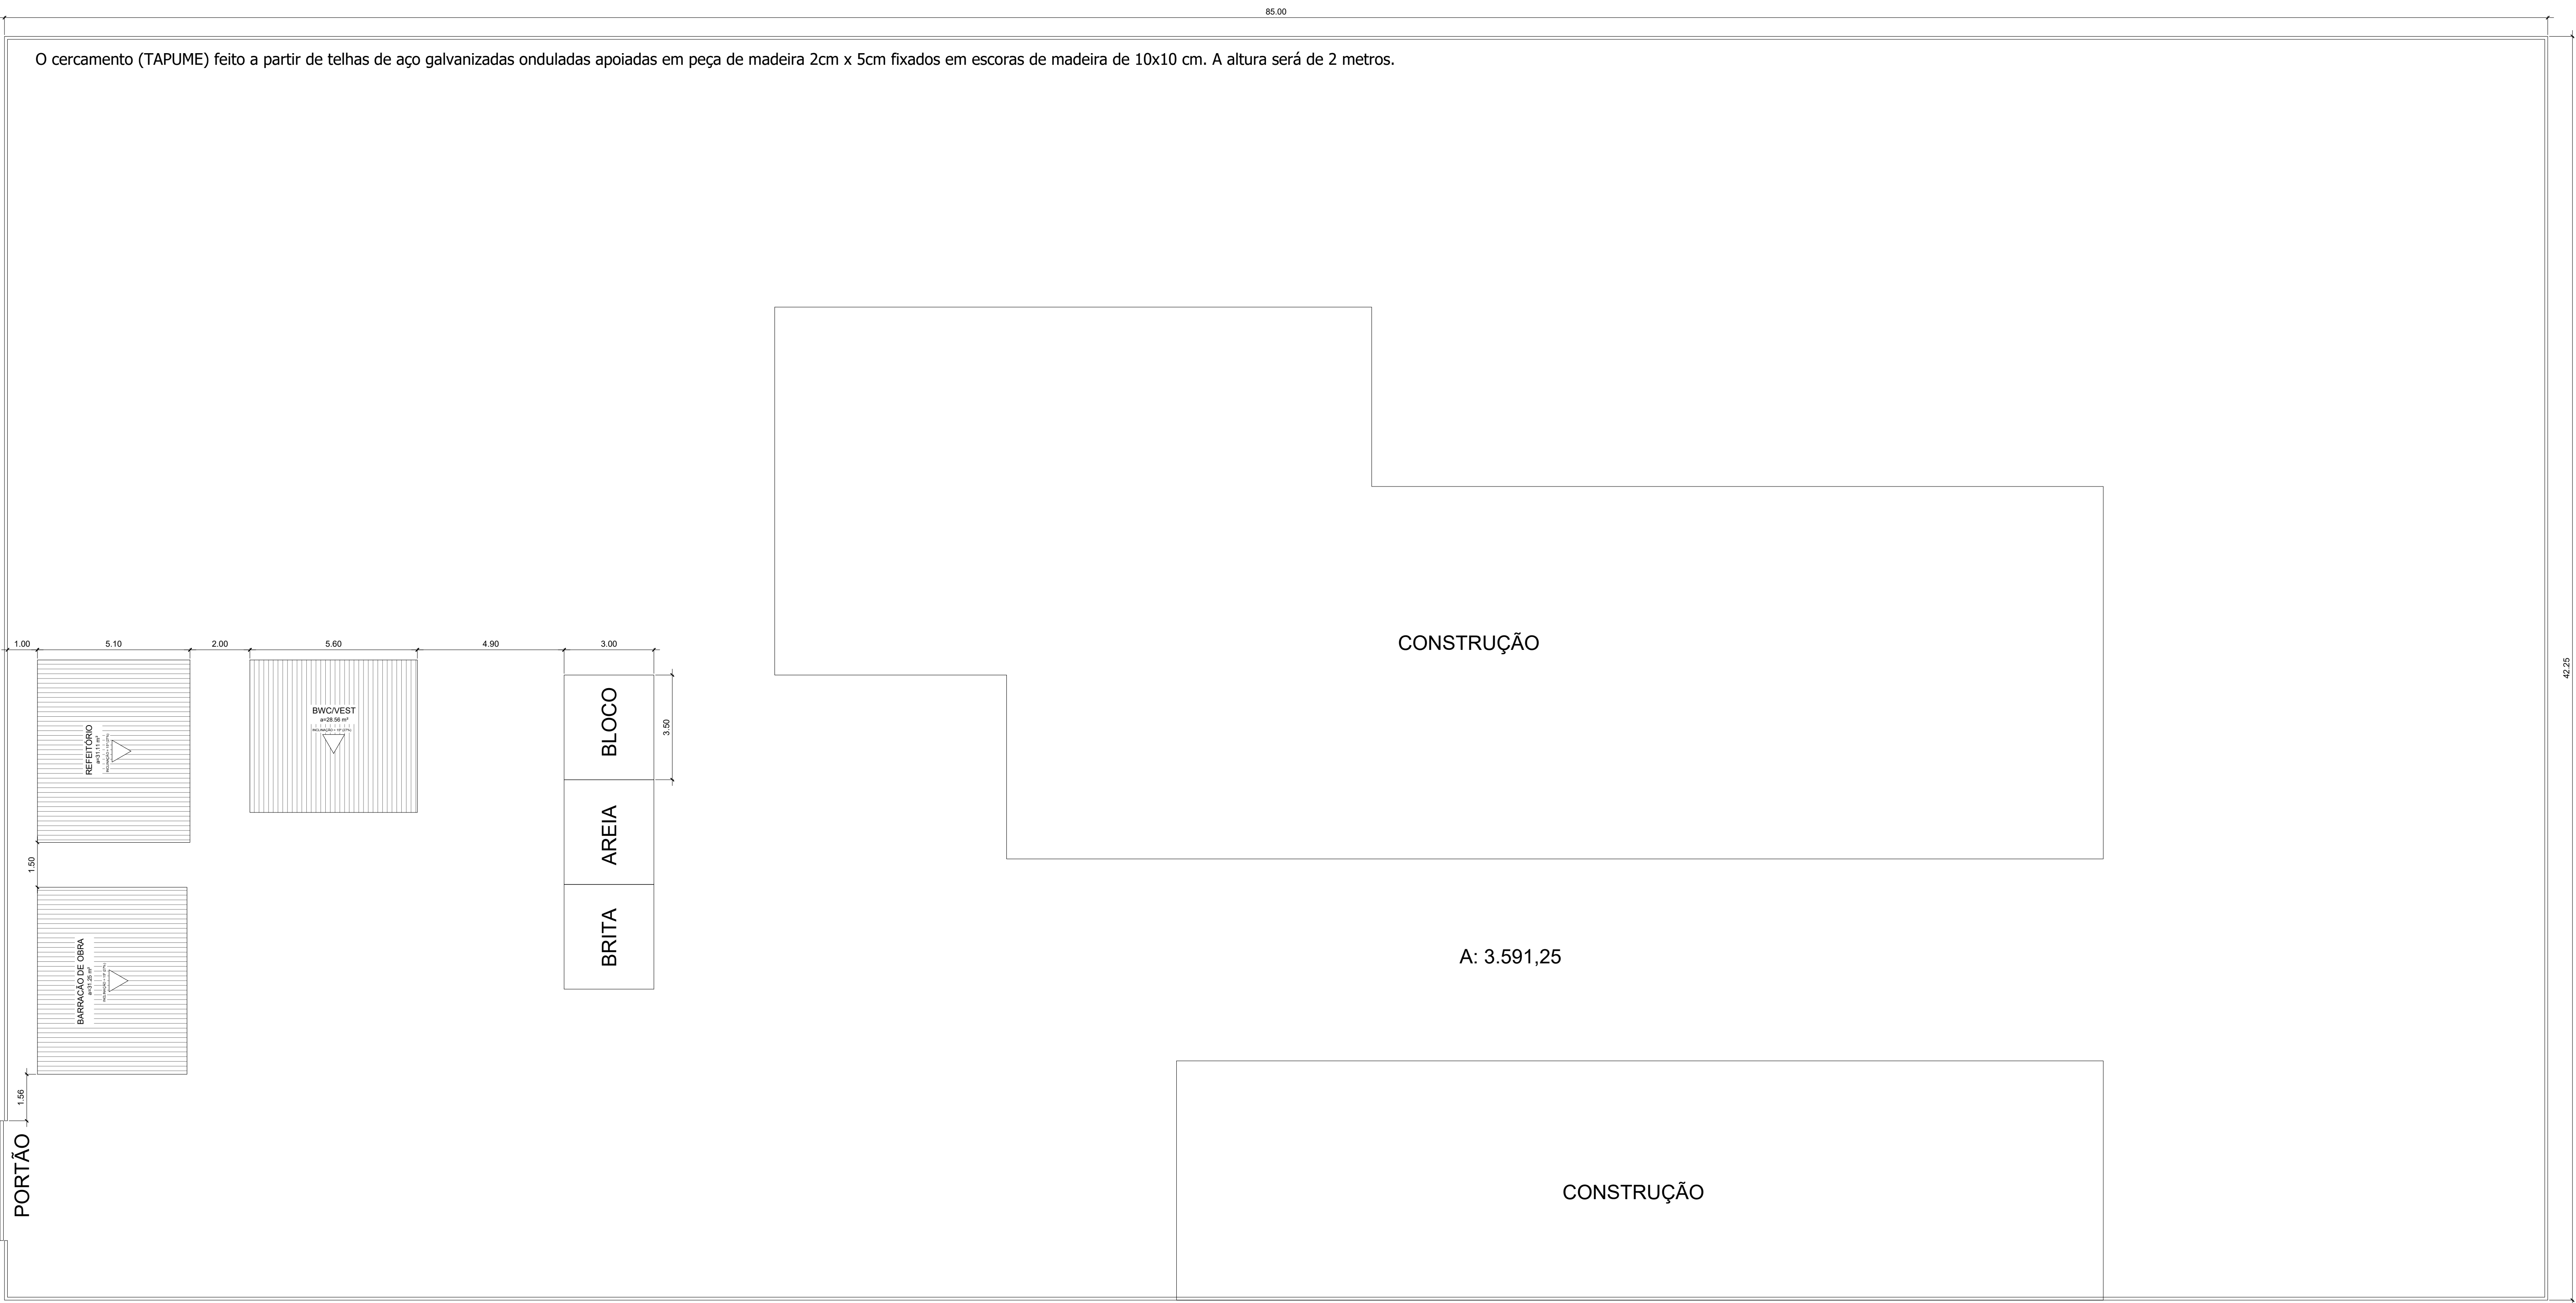

19 LOCAÇÃO - CANTEIRO DE OBRAS
ESCALA: 1/100

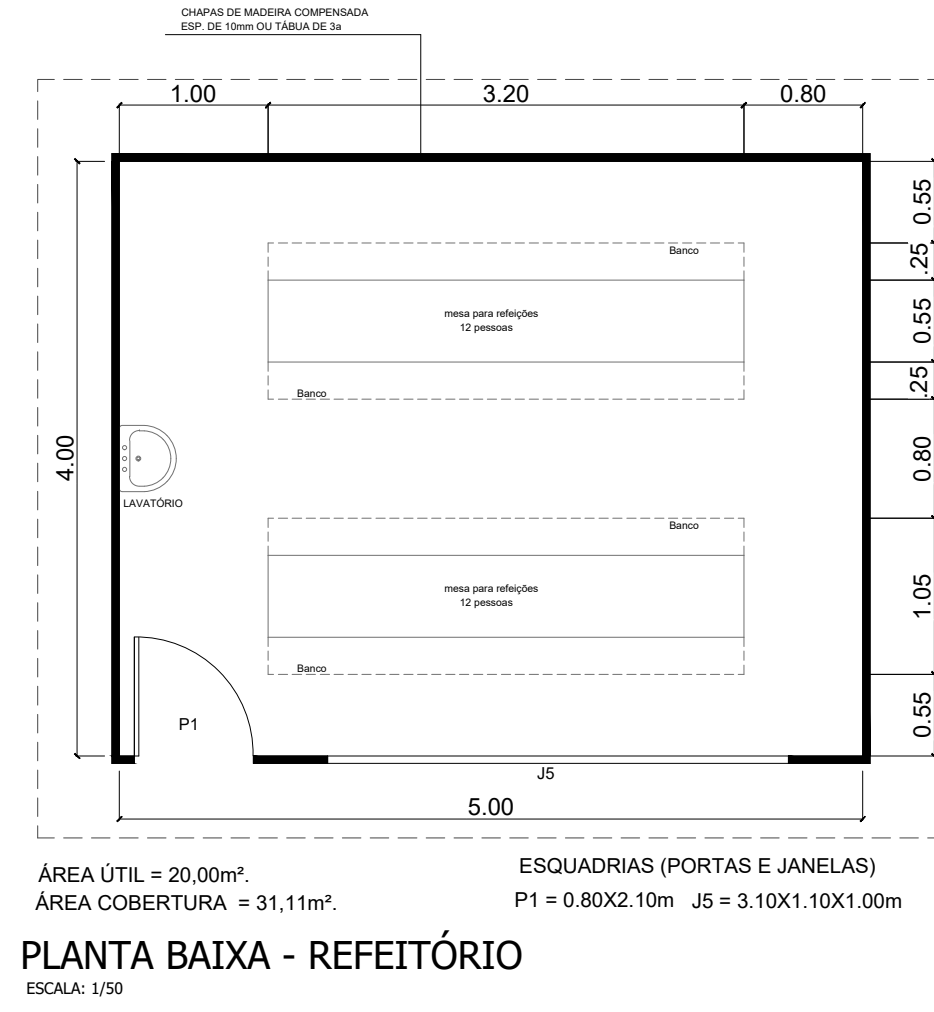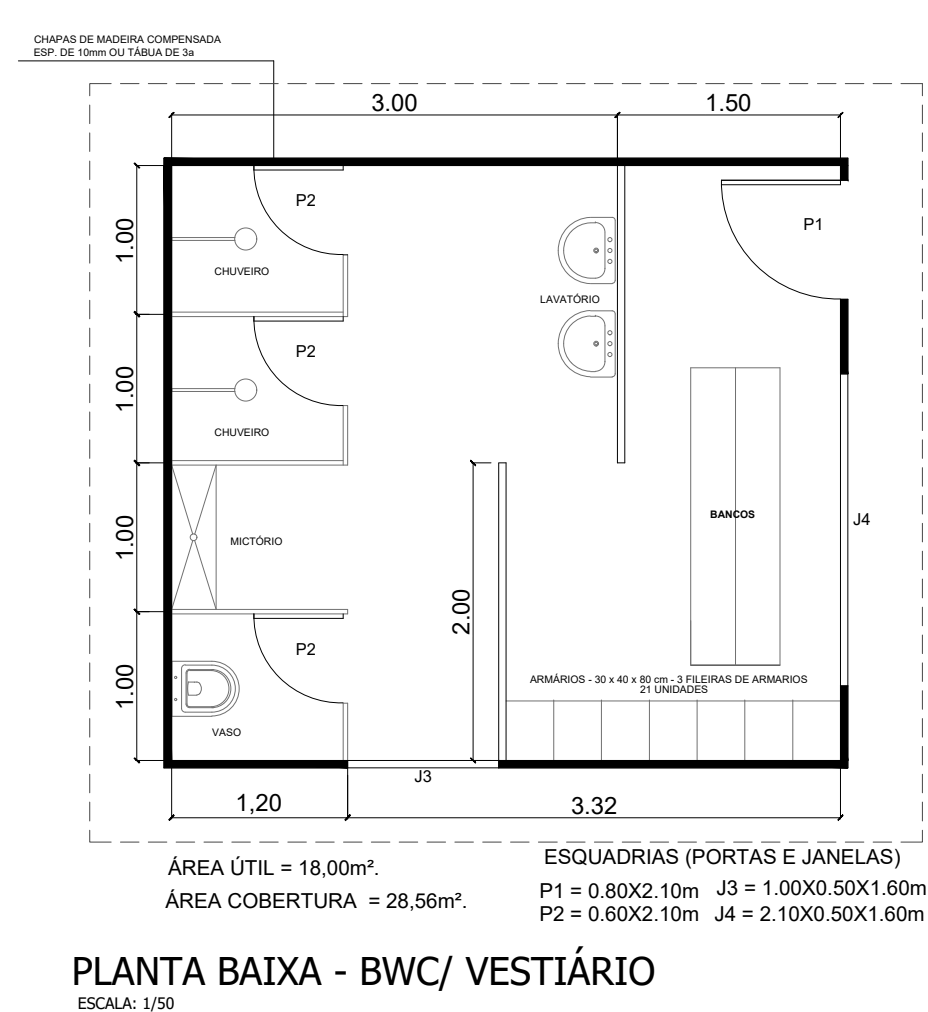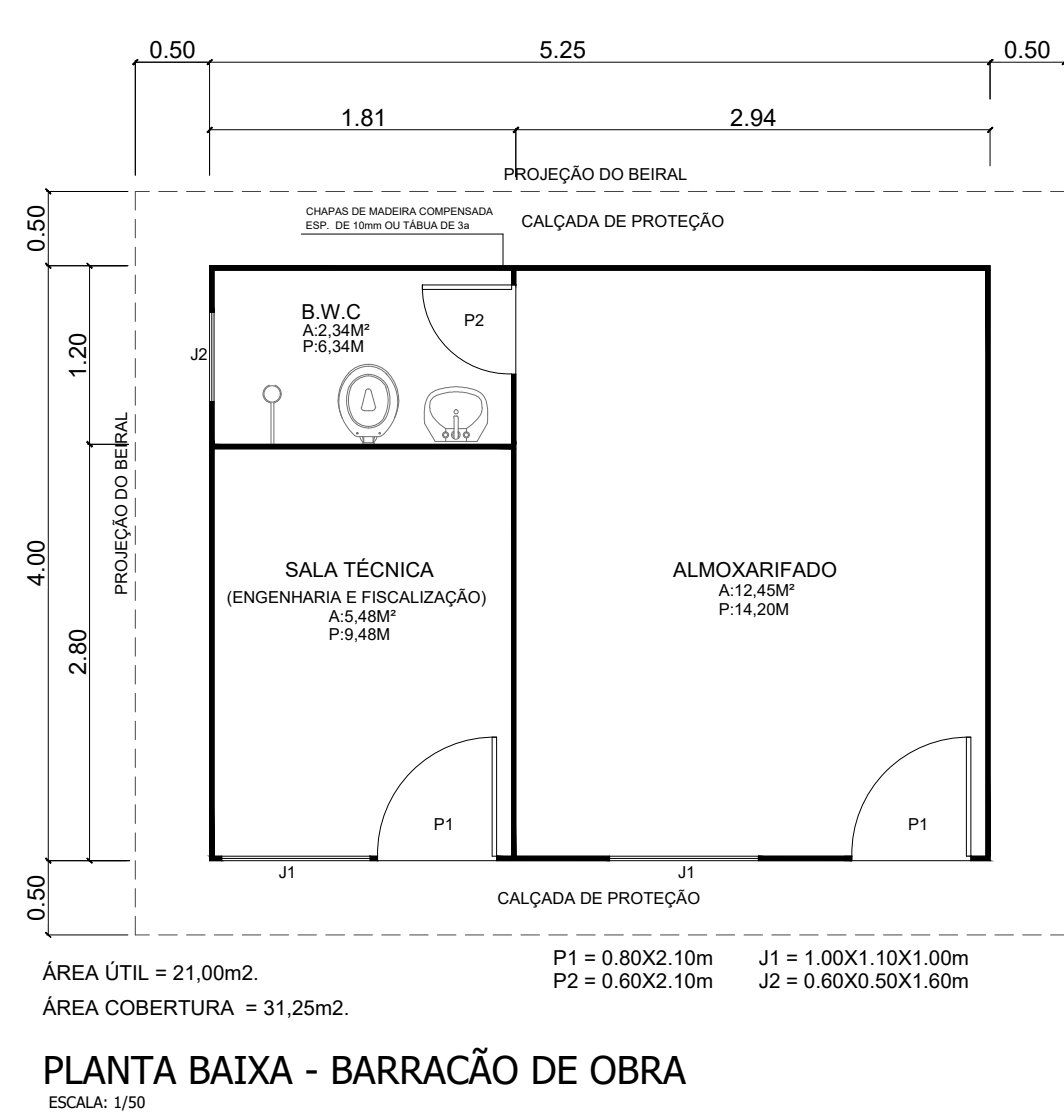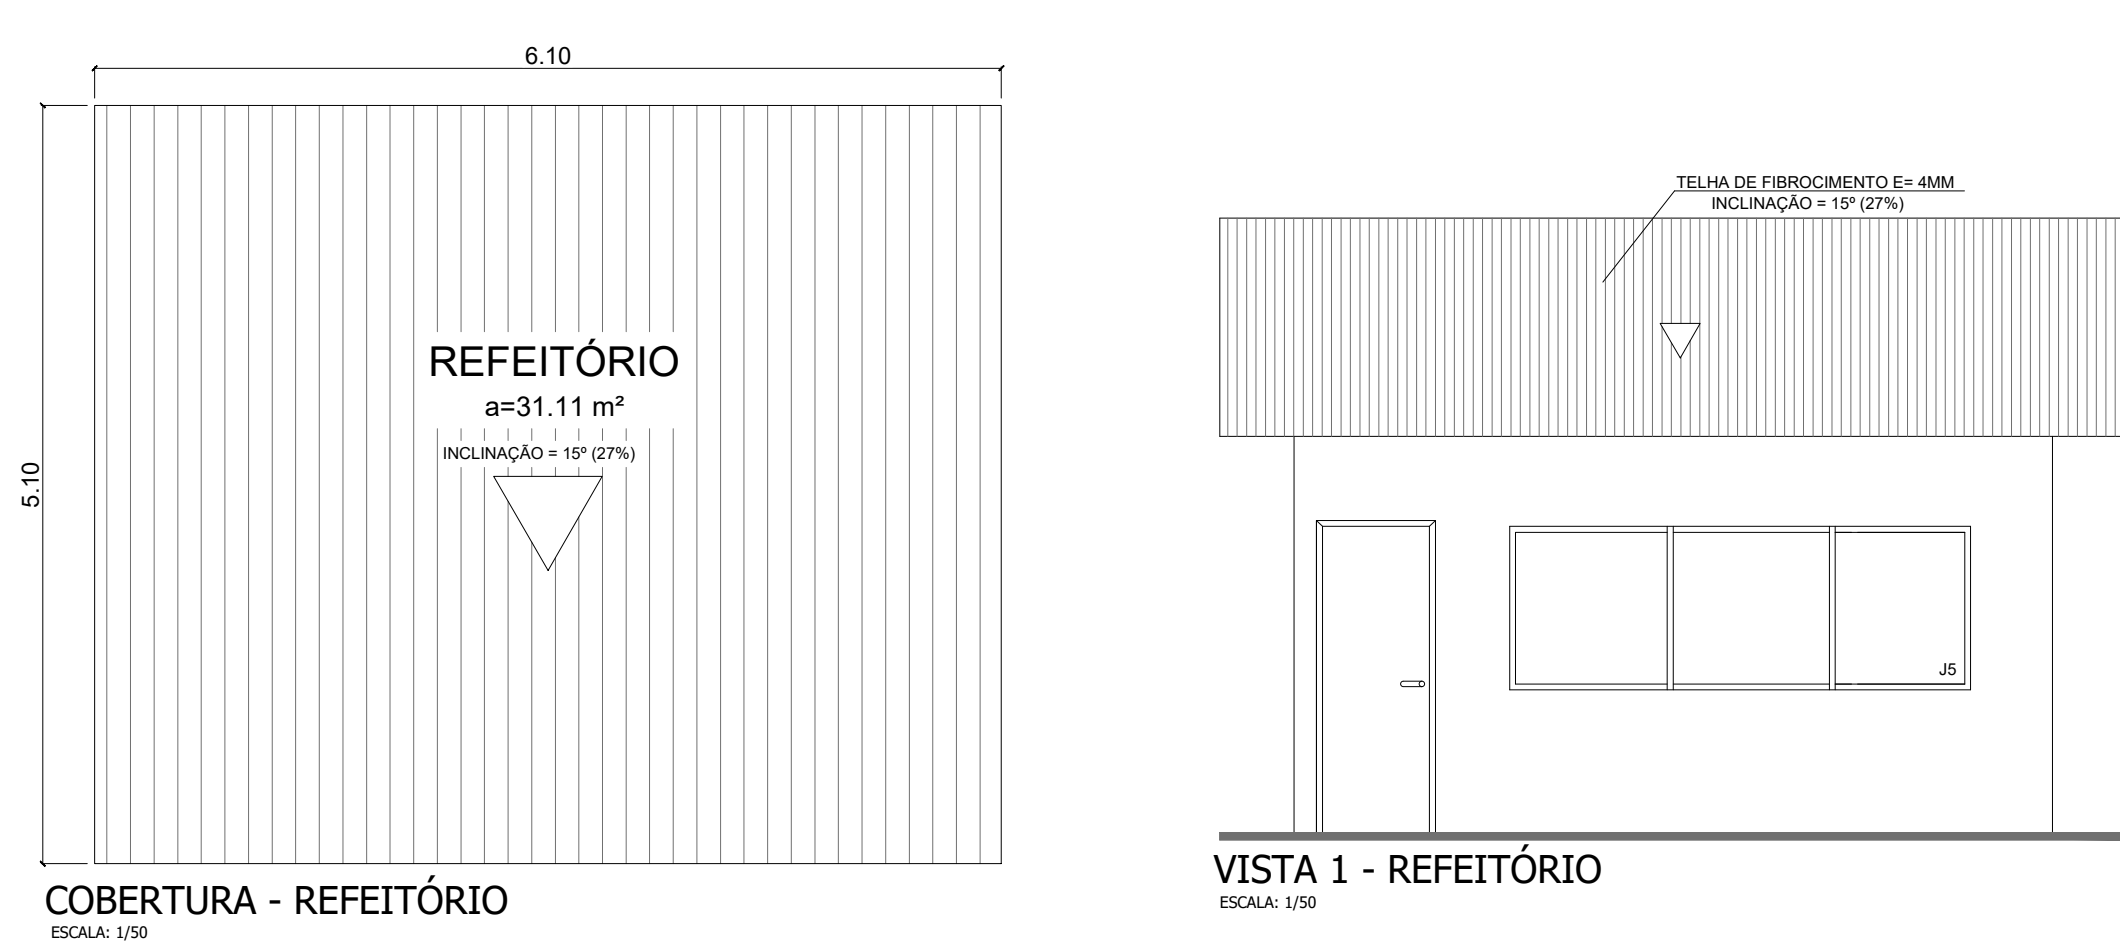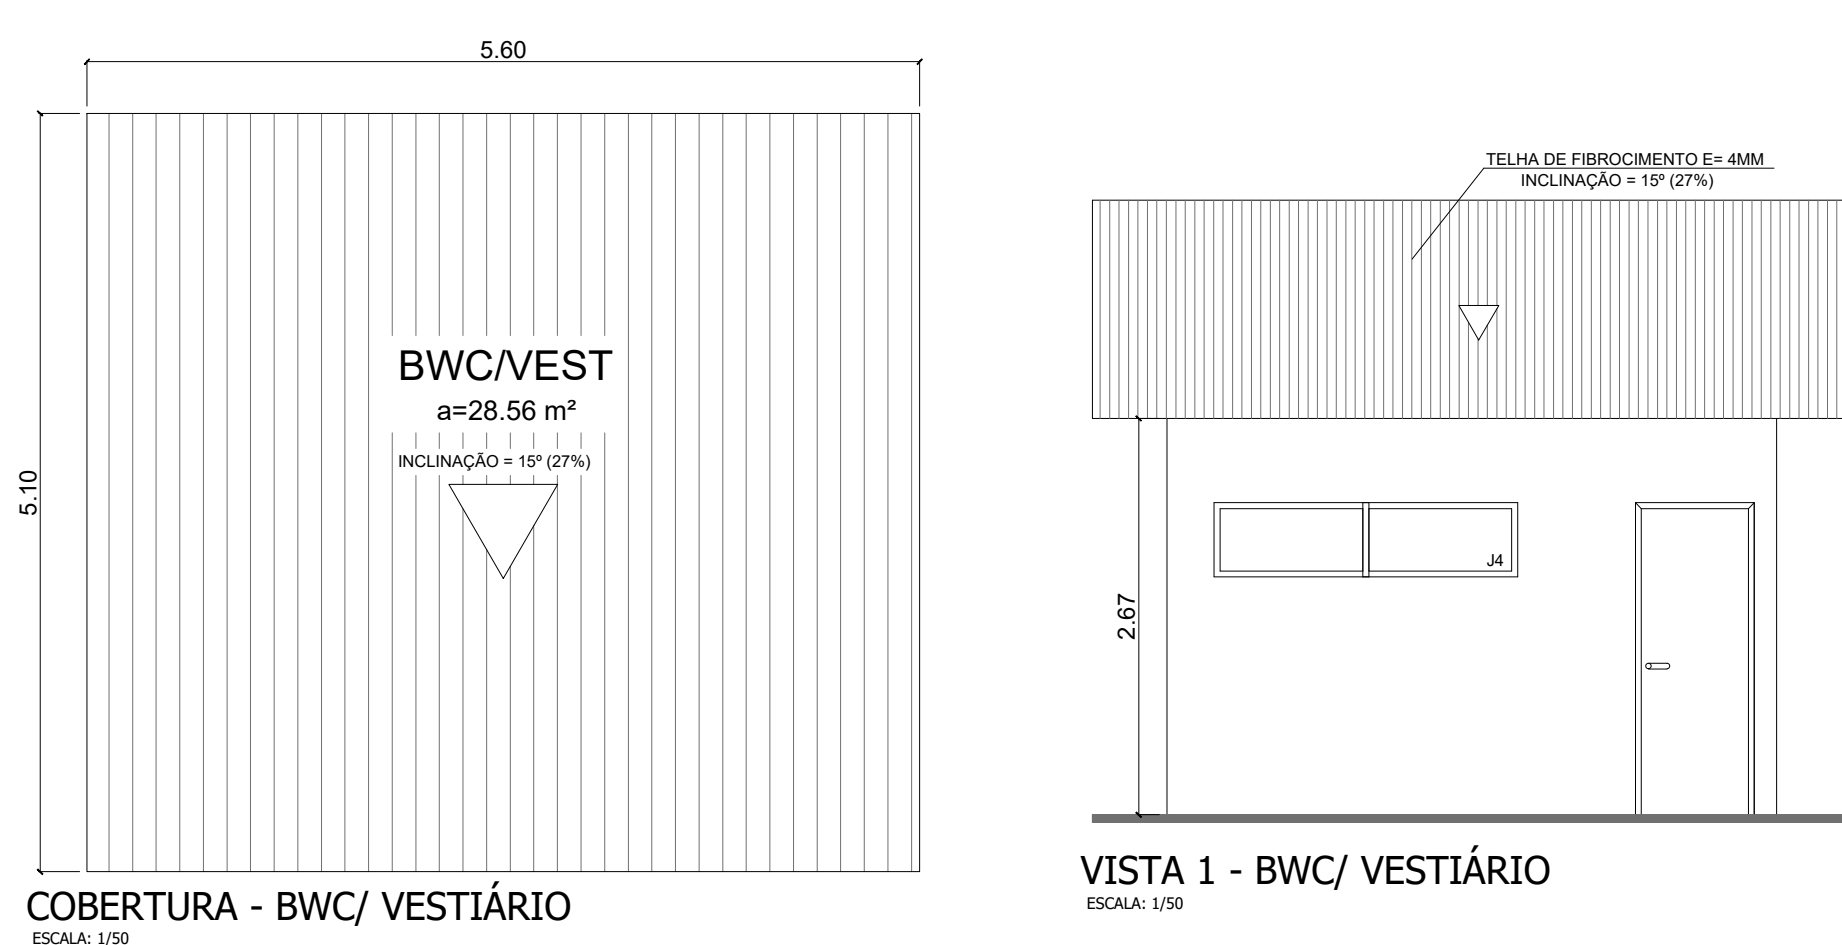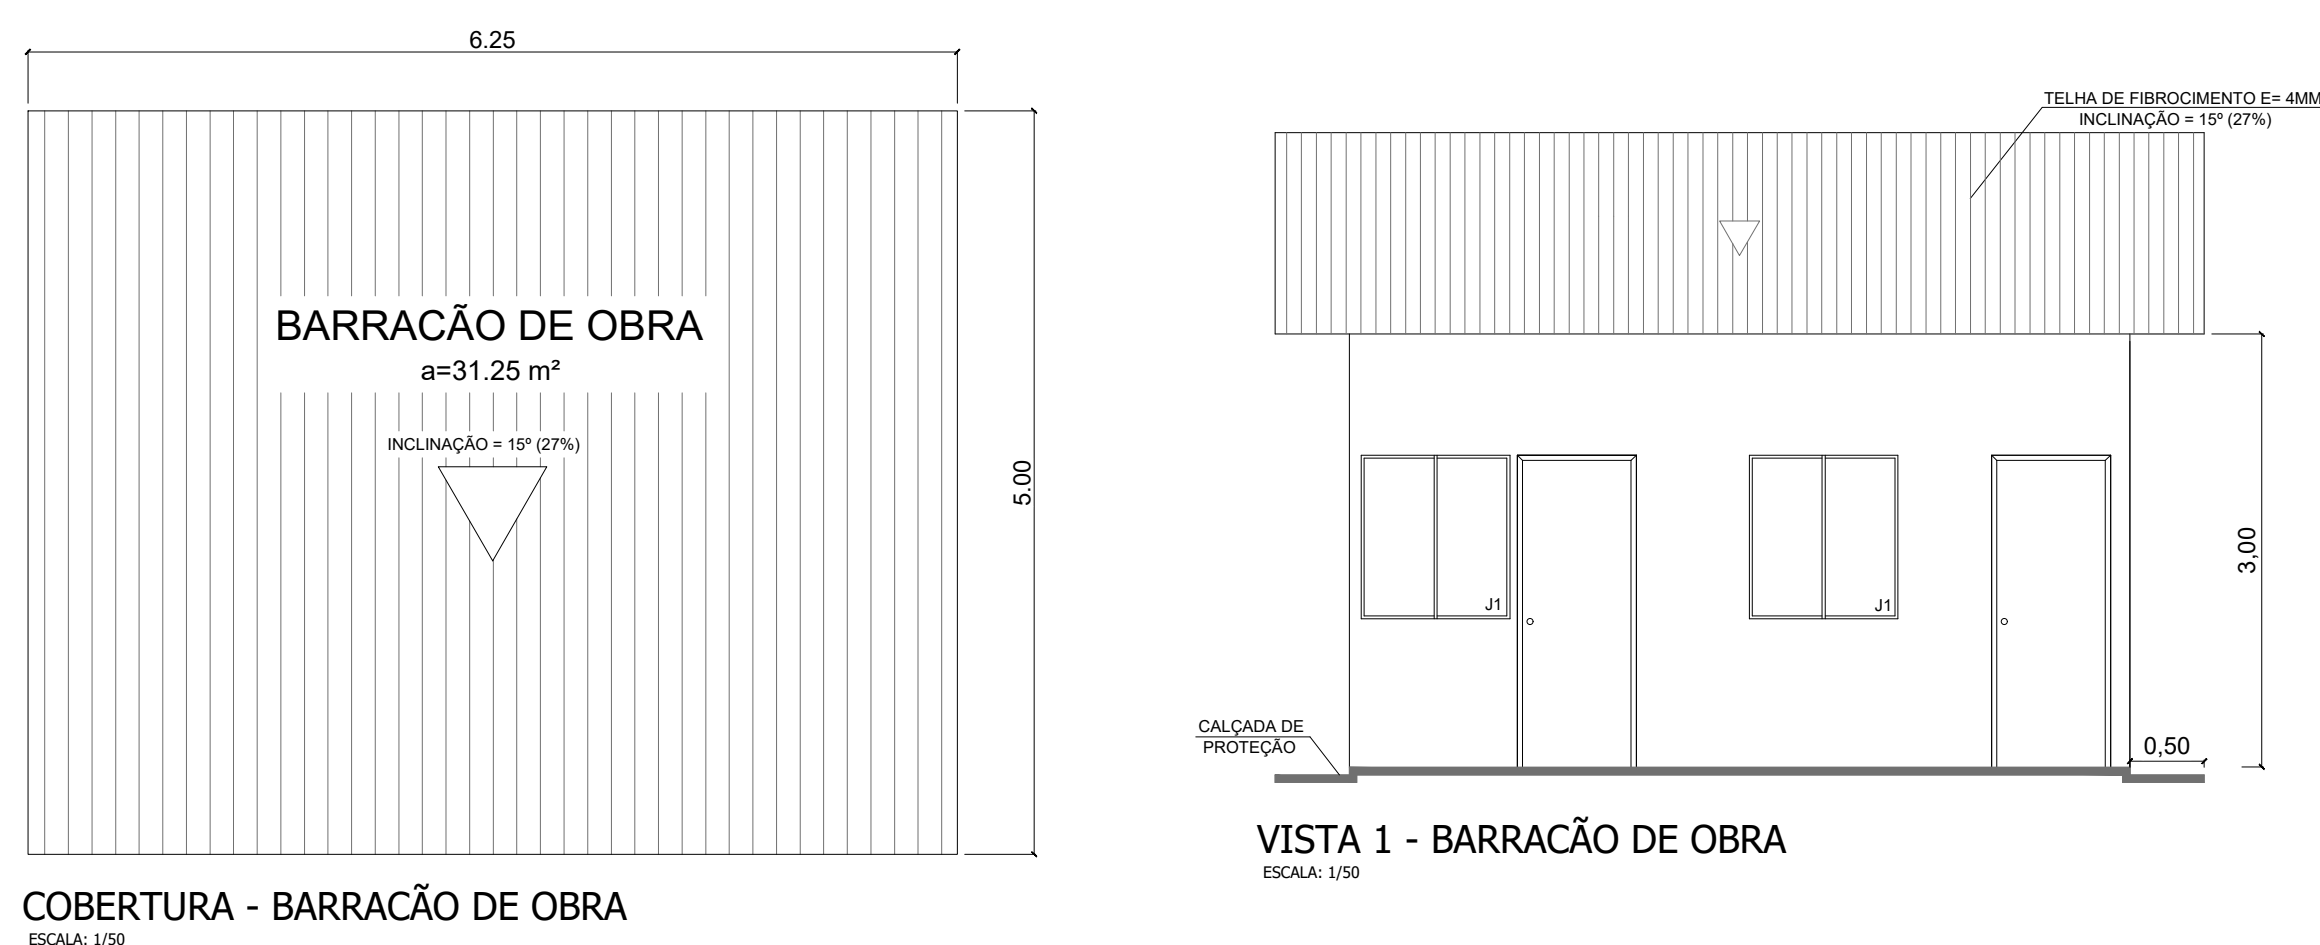

 GOVERNO DO ESTADO DE RONDÔNIA GOVERNADOR: MARCOS JOSÉ ROCHA DOS SANTOS															
SECRETARIA DE ESTADO DE OBRAS E SERVIÇOS PÚBLICOS - SEOSP															
OBRA/UNIDADE: CONSTRUÇÃO DA SEDE DA 3ª DELEGACIA REGIONAL DA RECEITA ESTADUAL - 3ª DRRE, EM VILHENA															
ENDEREÇO: AV. LUIZ A MAZIERO, N° 4608, JARDIM AMERICA	LOCAL: VILHENA - RO														
USO DA EDIFICAÇÃO: INSTITUCIONAL	ZONEAMENTO: COEP. APROV.: TAXA DE OCUP.: 33%														
CONTEÚDO: PEÇAS TÉCNICAS - CANTEIRO DE OBRAS	ESCALA: INDICADA DESENHO: BRUNA DEIRO														
COORDENADOR: FRANCISCO MELEIRO NETO Conferenciador de Projetos e Orçamentos - CPO / SEOSP	ARQUIVO ELETRÔNICO: PROJETO ARO (6 REVISÃO) - 3ª DRRE Vilhena														
AUTOR DO PROJETO: BRUNA THAYSA B. M. DEIRO Arquiteta e Urbanista - CPO / SEOSP	REVISÃO 06 DATA: FEV/2025														
SITUAÇÃO: PRANCHAS: 15/15															
ÁREAS: <table><thead><tr><th colspan="2">QUADRO DE ÁREAS - TERRENO</th></tr></thead><tbody><tr><td>ÁREA DO TERRENO</td><td>3.591,25 m²</td></tr><tr><td>ÁREA CONSTRUÍDA</td><td>872,69 m²</td></tr><tr><td>ÁREA DE PISO</td><td>2.182,29 m²</td></tr><tr><td>ÁREA PORMEIHEL</td><td>636,37 m²</td></tr><tr><td>ÁREA COBERTA</td><td>1.182,04 m²</td></tr><tr><td>TAXA DE OCUPAÇÃO</td><td>33%</td></tr></tbody></table>		QUADRO DE ÁREAS - TERRENO		ÁREA DO TERRENO	3.591,25 m²	ÁREA CONSTRUÍDA	872,69 m²	ÁREA DE PISO	2.182,29 m²	ÁREA PORMEIHEL	636,37 m²	ÁREA COBERTA	1.182,04 m²	TAXA DE OCUPAÇÃO	33%
QUADRO DE ÁREAS - TERRENO															
ÁREA DO TERRENO	3.591,25 m²														
ÁREA CONSTRUÍDA	872,69 m²														
ÁREA DE PISO	2.182,29 m²														
ÁREA PORMEIHEL	636,37 m²														
ÁREA COBERTA	1.182,04 m²														
TAXA DE OCUPAÇÃO	33%														
ESPAÇO RESERVADO PARA APROVAÇÃO:	ESPAÇO RESERVADO PARA APROVAÇÃO:														
DECLARO QUE A APROVAÇÃO DO PROJETO NÃO IMPLICA NO RECONHECIMENTO PELA PREFEITURA DO DIREITO DE PROPRIEDADE DO TERRENO															