QUADRO DE ACABAMENTOS

●	PISO
1	CIMENTADO LISO
▲	PAREDE
1	CHAPAS DE MADEIRA COMPENSADA e: 100 mm
■	TETO
1	TELHA FIBROCIMENTO

TABELA DE ESQUADRIAS

JANELAS

Cód.	Quant.	Larg.	Altura	Peitoril	Área (m²)	Tipo	Material
J1	1	3.00	0.60	1.50	1.80	Abertura	Tela Mosquiteiro

PORTAS

Cód.	Quant.	Larg.	Altura		Área (m²)	Tipo	Material
P1	6	0.70	2.10		1.47	1 Folhas de Abrir	Madeira
P2	1	0.80	2.10		1.68	1 Folhas de Abrir	Madeira

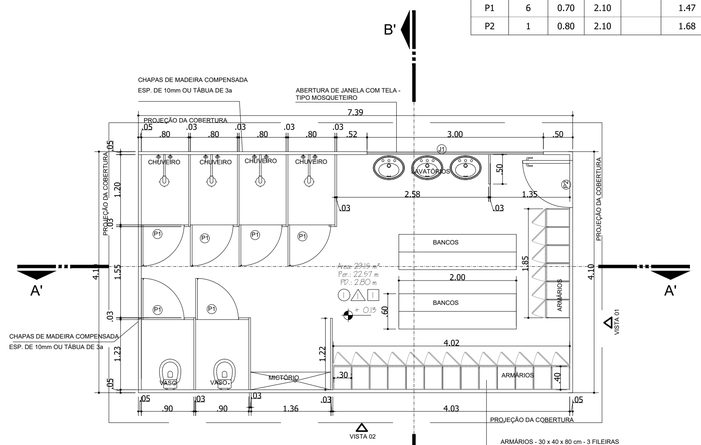

PLANTA BAIXA - VESTIÁRIOS /BANHEIROS

ESCALA: 1/50 ÁREA Á CONSTRUIR: 30,29 M²

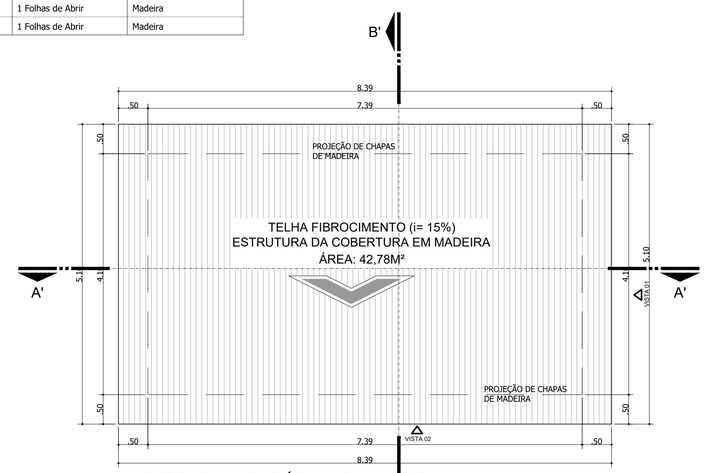

COBERTURA - VESTIÁRIOS E BANHEIROS

ESCALA: 1/50

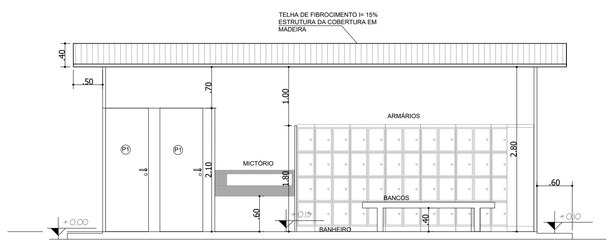

CORTE A'A'

ESCALA: 1/50

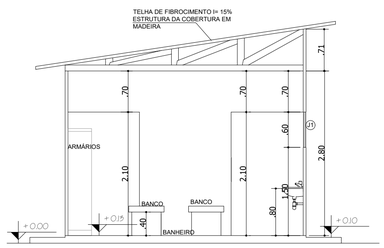

CORTE B'B'

ESCALA: 1/50

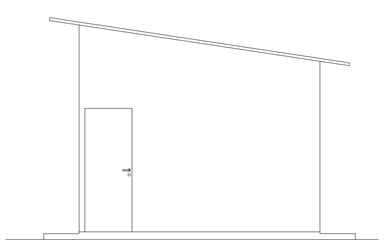

VISTA 01

ESCALA: 1/50

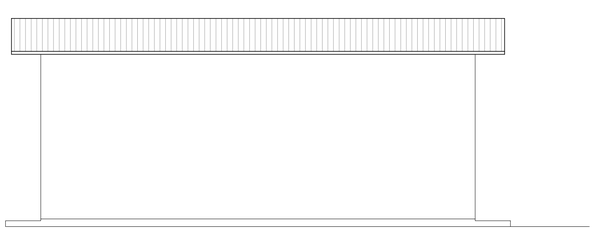

VISTA 02

ESCALA: 1/50

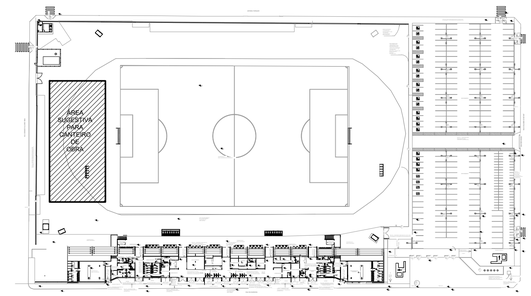

SUGESTÃO PARA CANTEIRO DE OBRA

ESCALA: SEM ESCALA

NOTA:

1. ANTEPROJETO DO CANTEIRO DE OBRA E SUGESTÃO DA LOCAÇÃO, O PROJETO É CONSIDERADO ANTEPROJETO DO CANTEIRO DE OBRA DA PRIMEIRA ESTAPA DE REFORMA DO ARENA ALUZIO FERREIRA PORTO VELHO RONDÔNIA.
O ANTEPROJETO EM ATENDIMENTO À SOLICITAÇÃO DE ADEQUAÇÃO DE ORÇAMENTO DEFINIDA PELOS GESTORES E EQUIPE DE ORÇAMENTO DA SEOSPIRO, VISANDO A IMPLANTAÇÃO PARCIAL COMO PRIMEIRA ETAPA DO ANTEPROJETO DEFINIDO ANTERIORMENTE. (ID: 0052776636 PROCESSO SEI Nº 0069.001787/2024-18).
2. É OBRIGATÓRIO A APRESENTAÇÃO DO PROJETO EXECUTIVO ATRAVÉS DOS RESPONSÁVEIS PELA EXECUÇÃO DA OBRA.
3. O PROJETISTA NÃO SE RESPONSABILIZARÁ POR EVENTUAIS ALTERAÇÕES DESTE PROJETO DURANTE SUA EXECUÇÃO, SEM QUE SEJA CONSULTADO.
4. COTAS EM METROS (EXCETO ONDE INDICADO).
5. AS BONECAS DAS PORTAS QUANDO NÃO COTADAS SÃO DE 10 CM.
6. PARA POSICIONAMENTO E DIMENSIONAMENTO CORRETO DOS EQUIPAMENTOS E ELEMENTOS ELÉTRICOS, HIDROSSANITÁRIOS, ESPECIFICAÇÃO E DETALHES DE DRENAGEM, VER PROJETOS A SER ELABORADOS PELA EMPRESA CONTRATA.
7. ESPECIFICAÇÕES COMPLETAS DE ACABAMENTOS, MATERIAIS, EQUIPAMENTOS E ESQUADRIAS, VER EM QUADROS EM PROJETOS, E PLANILHAS ORÇAMENTARIAS.
8. A EXECUÇÃO DA OBRA FICA CONDICIONADA À APROVAÇÃO DO PROJETO PELOS ÓRGÃOS COMPETENTES (PREFEITURA, BOMBEIROS, VIGILÂNCIA SANITÁRIA E OUTROS PARA FINS DE LICENCIAMENTO).

GOVERNO DO ESTADO DE RONDÔNIA

GOVERNADOR: MARCOS JOSÉ ROCHA DOS SANTOS

SECRETARIA DE ESTADO DE OBRAS E SERVIÇOS PÚBLICOS - SEOSP

SECRETÁRIO: ELIAS REZENDE DE OLIVEIRA

COORDENADOR DE PROJETOS:FRANCISCO MELEIRO NETO

TITULO DO PROJETO:

REFORMA E AMPLIAÇÃO PARA ARENA ALUIZIO FERREIRA (SUGESTÃO DE CANTEIRO DE OBRA)

TÍTULO DO DESENHO:

PLANTA BAIXA, PLANTA DE COBERTURA, CORTE, VISTAS, QUADRO E LEGENDAS

ENDEREÇO:

Rua Rui Barbosa, setor 01, quadra 65, lote 640, Porto Velho - RO.

ZONEAMENTO.:	COEF.APROV.:	TAXA DE OCUP.:	ESCALA:	DATA:	PRANCHA:
ZPI_I	-	-	**INDICADA**	**16/10/2024**	**01**

USO DA EDIFICAÇÃO: **LOCAL DE REUNIÃO DE PÚBLICO (ARENAS EM GERAL)** — REVISÃO:

PROPRIETÁRIO: **SECRETARIA DE ESTADO DE OBRAS E SERVIÇOS PÚBLICOS - SEOSP** — CPF/ CNPJ: **37621806000107**

AUTORES DO PROJETO:

CRISTINA BARREIROS ARQUITETO E URBANISTA	CAU: A10737-9	RRT: 14298748
DIOGO HENRIQUE NERY ARQUITETO E URBANISTA	CAU: A184757-0	RRT: 14301212
FRANCISCO NETO ARQUITETO E URBANISTA	CAU: A39535-8	RRT: 14301604
FRANCISCO SANCHES ARQUITETO E URBANISTA	CAU: A166814-5	RRT: 14301224
GILMAR COELHO ARQUITETO E URBANISTA	CAU:A73135-8	RRT: 14301917
IVAN GONÇALVES ARQUITETO E URBANISTA	CAU: A183954-3	RRT: 14298897

NOME DO PROFISSIONAL: **Equipe CPO/SEOSP- RO**

E-MAIL: cpo@seosp.ro.gov.br — TELEFONE: 3212-8108

DESENHO:
BIANCA MARIA FAUSTINO PEDROSA
MIGUEL ANGEL DE MELO SALVATIERRA

ART / RRT PRINCIPAL Nº: **14298748**

ÁREAS:

Área Do Terreno (Certidão SPU Nº052/2015)..... 26.182,74 m²
Áreas Edificadas:
Edificações do canteiro de obra

- VESTIÁRIO/ BANHEIRO.....30,29m²

ASSINATURAS:

CRISTINA BARREIROS ARQUITETO E URBANISTA CAU: A10737-9

DIOGO HENRIQUE NERY ARQUITETO E URBANISTA CAU: A184757-0

FRANCISCO NETO ARQUITETO E URBANISTA CAU: A39535-8

FRANCISCO SANCHES ARQUITETO E URBANISTA CAU: A166814-5

GILMAR COELHO ARQUITETO E URBANISTA CAU:A73135-8

IVAN GONÇALVES ARQUITETO E URBANISTA CAU: A183954-3

DECLARO QUE A APROVAÇÃO DO PROJETO NÃO IMPLICA NO RECONHECIMENTO PELA PREFEITURA DO DIREITO DE PROPRIEDADE DO TERRENO.

ESPAÇO RESERVADO PARA APROVAÇÃO:

ESPAÇO RESERVADO PARA APROVAÇÃO:

SEOSP_