

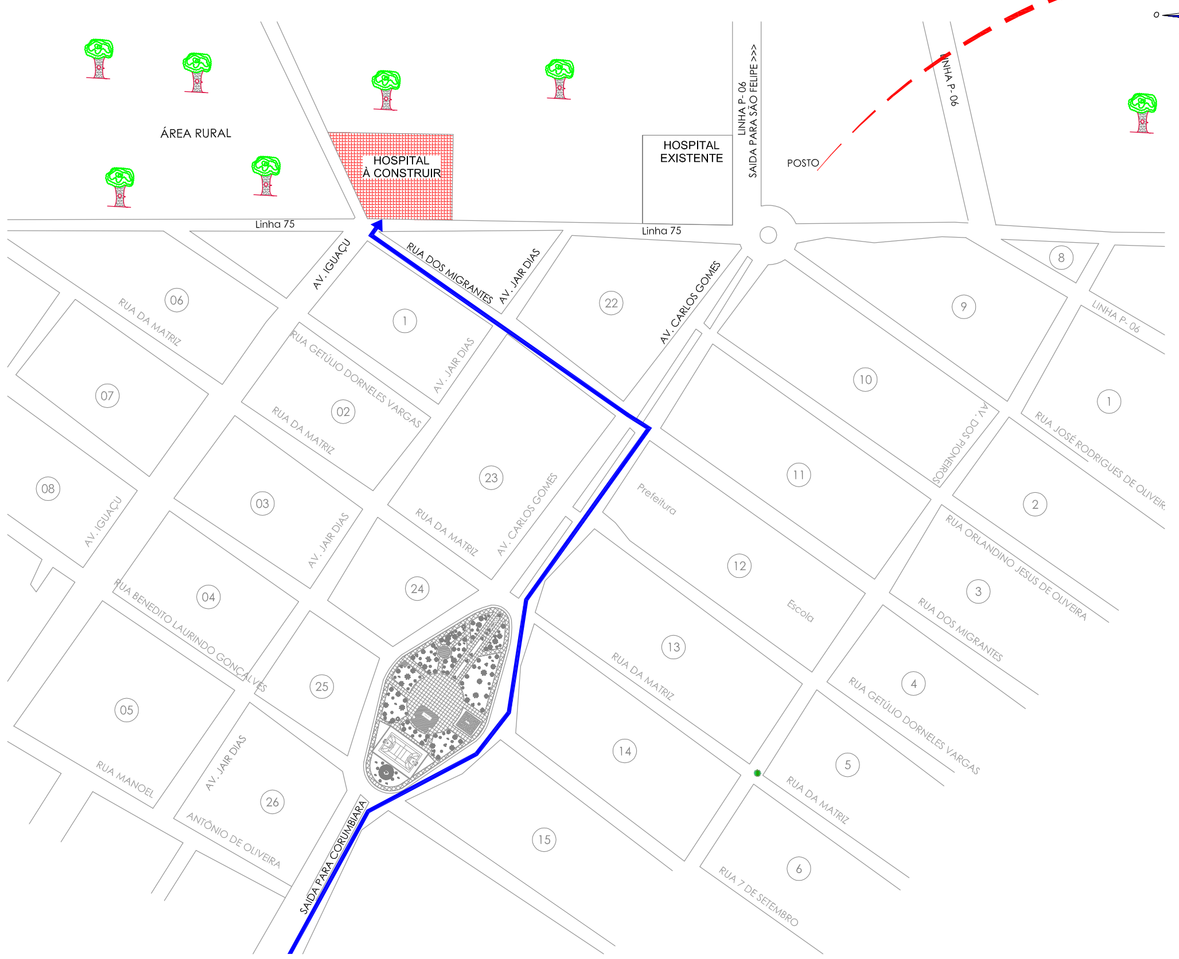


CROQUI DE ACESSO
ESCALA: 1: 3000

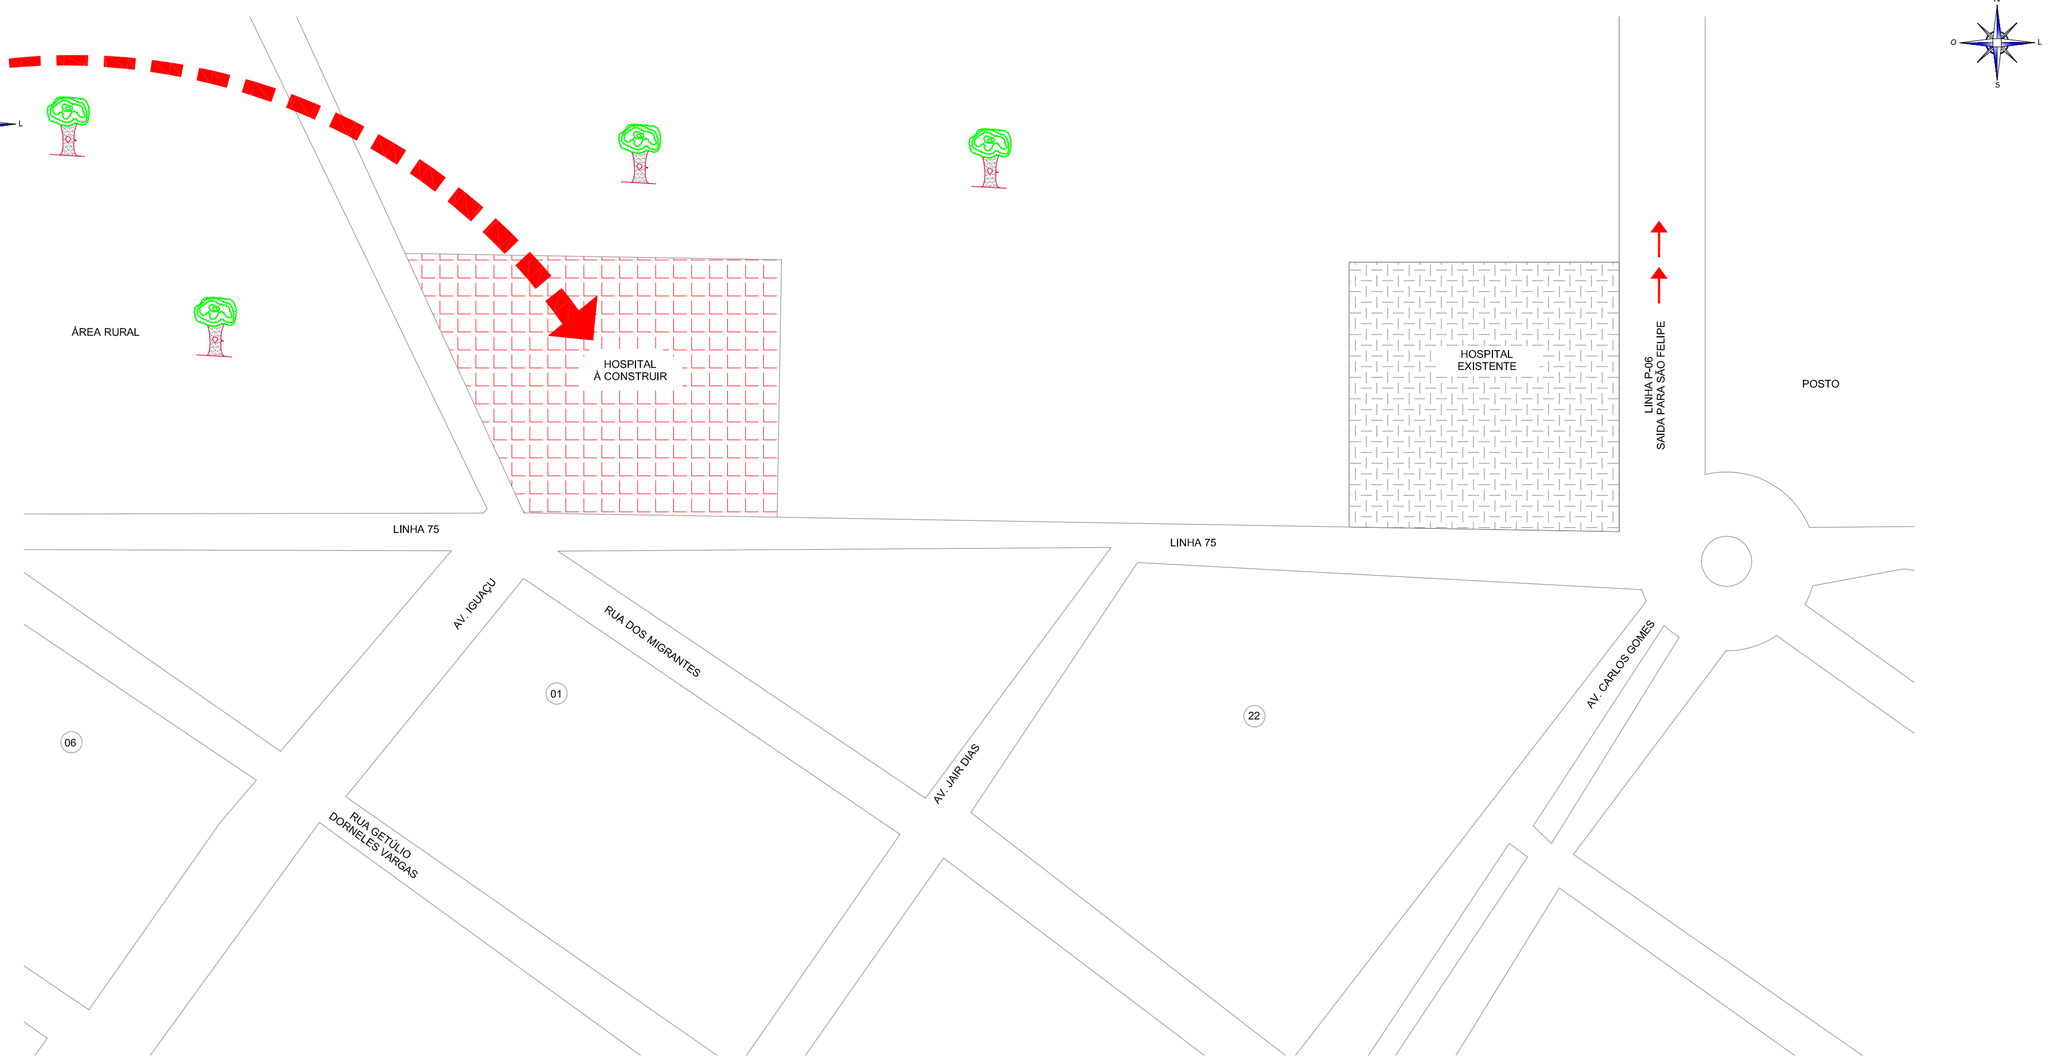

PLANTA DE SITUAÇÃO
ESCALA: 1: 1000

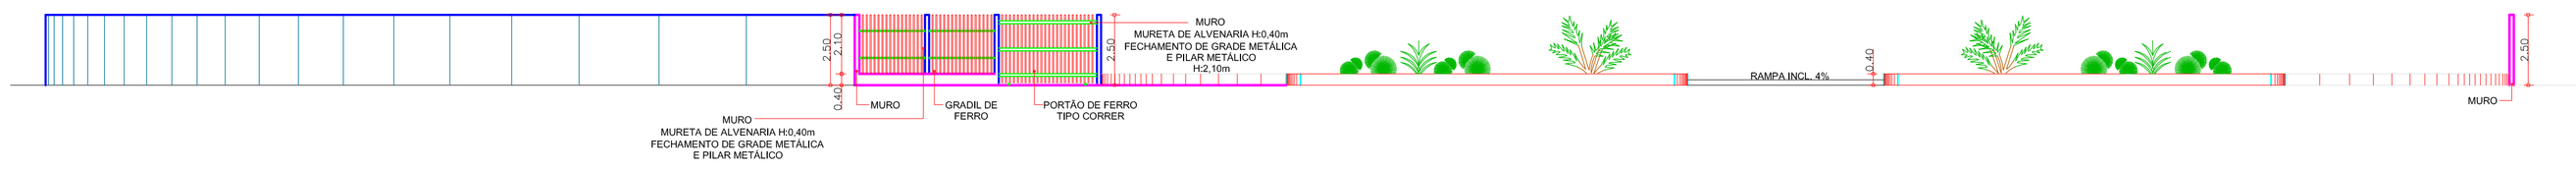

DETALHE DO MURO
ESCALA: 1: 150

ELABORAÇÃO DO PROJETO: PAS www.pasnet.com.br PROJETO, ASSESSORIA E GESTÃO LTDA

ANO: 2014	TIPO: ARQ.	FOLHA: 8 / 9	MODIFICAÇÕES:	
			A	
			B	
CONVENENTE: MUNICÍPIO DE PARECIS	LOCAL: LINHA 75 - ZONA URBANA		C	
OBRA: CONSTRUÇÃO DO HOSPITAL MUNICIPAL		ÁREAS: VER ARQUITETÔNICO	D	
			E	
PLANTA DE SITUAÇÃO E CROQUI DE ACESSO E DETALHE DO MURO			F	
AUTOR:		DATA: MARÇO DE 2014	G	
VISTO — PREFEITURA MUNICIPAL:		DIM.: METRO	H	
VISTO — AUTOR:		ESC.: INDICADA	I	