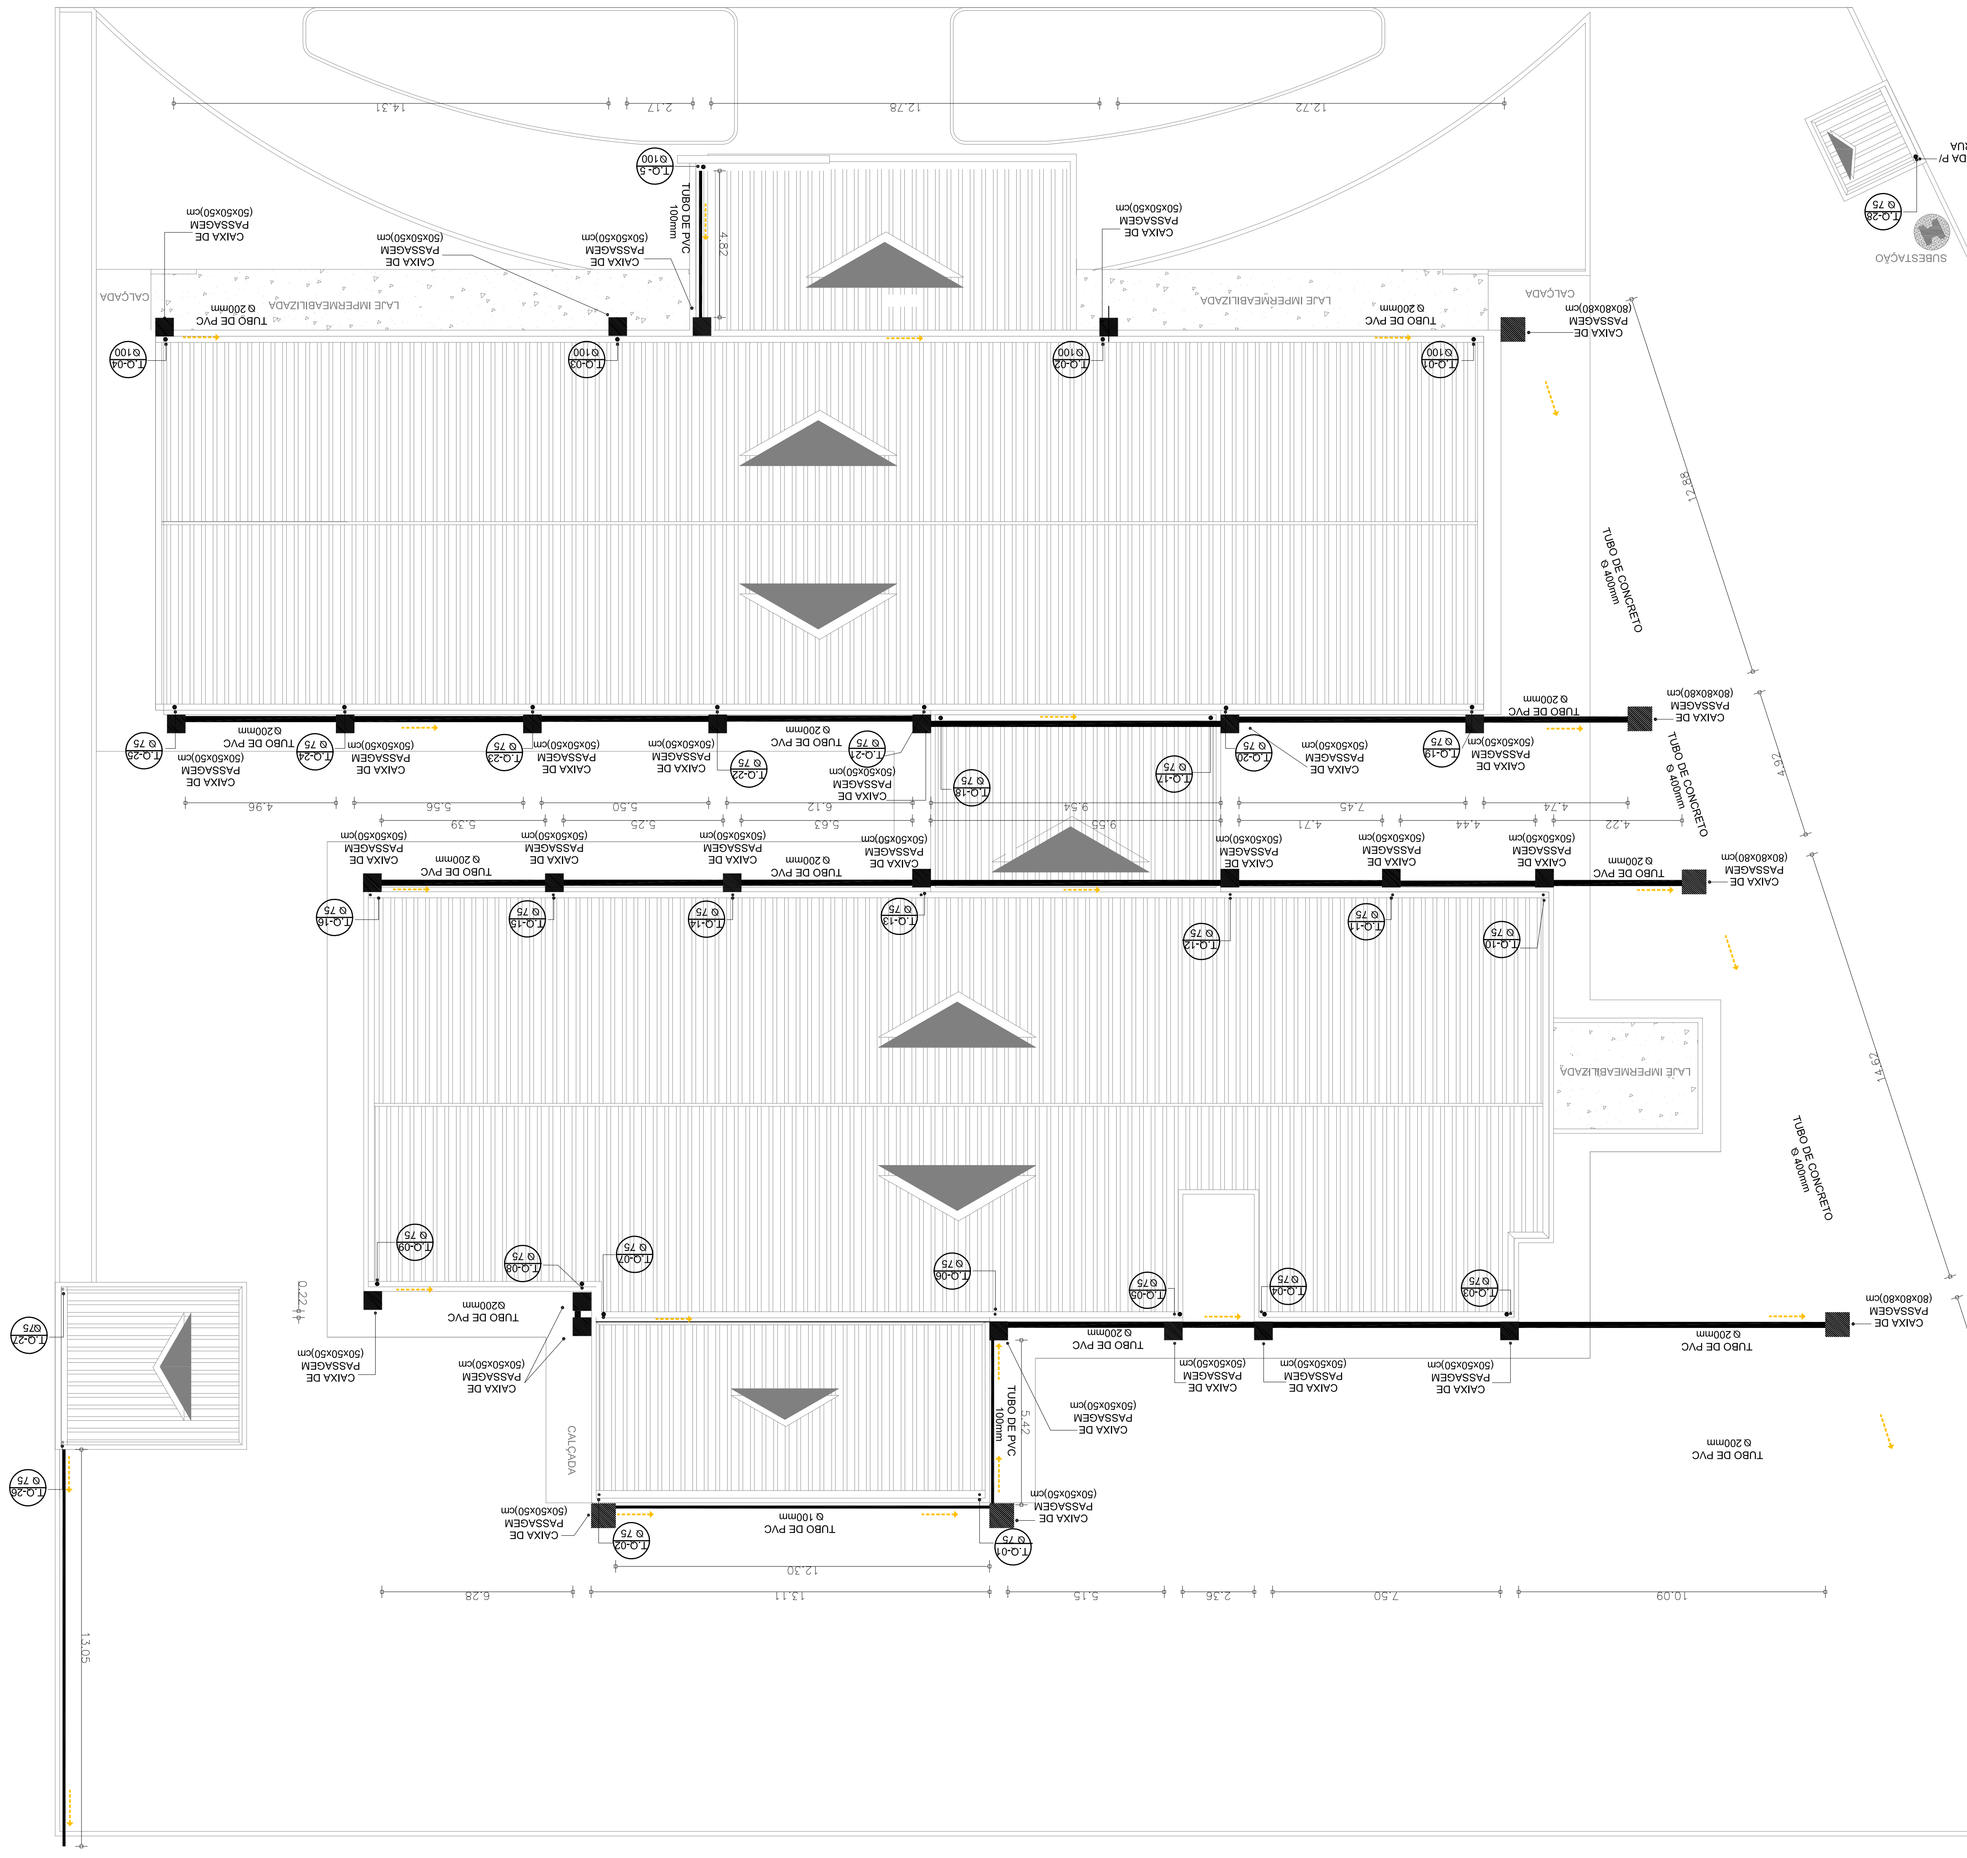


NOTAS

Todas as inclinações obedecerão 1%

As caixas de passagem de 60m², serão para os tubos de concreto
As caixas de passagem de 50m², serão para os tubos de PVC

O tubo de queda de 100mm será para a elevanda de 1vez
da lotrada e da entrada da ambulância

Os demais tubos serão de 75mm

FAEC/PMS 2013-2016		2014	DREN.	1 / 2	
CONVÊNENTE:	MUNICÍPIO DE PARECIS				
LOCAL:	LINHA 75 - ZONA RURAL				
OBRA:	CONSTRUÇÃO DO HOSPITAL MUNICIPAL			ÁREAS:	
				VER ARQUITETÔNICO	
AUTOR:	DRENAGEM			DATA:	
				DIM.:	METRO
AUTOR:				ESC.:	INDICADA

VISTO	MODIFICAÇÕES
A	
B	
C	
D	
E	
F	
G	
H	
I	