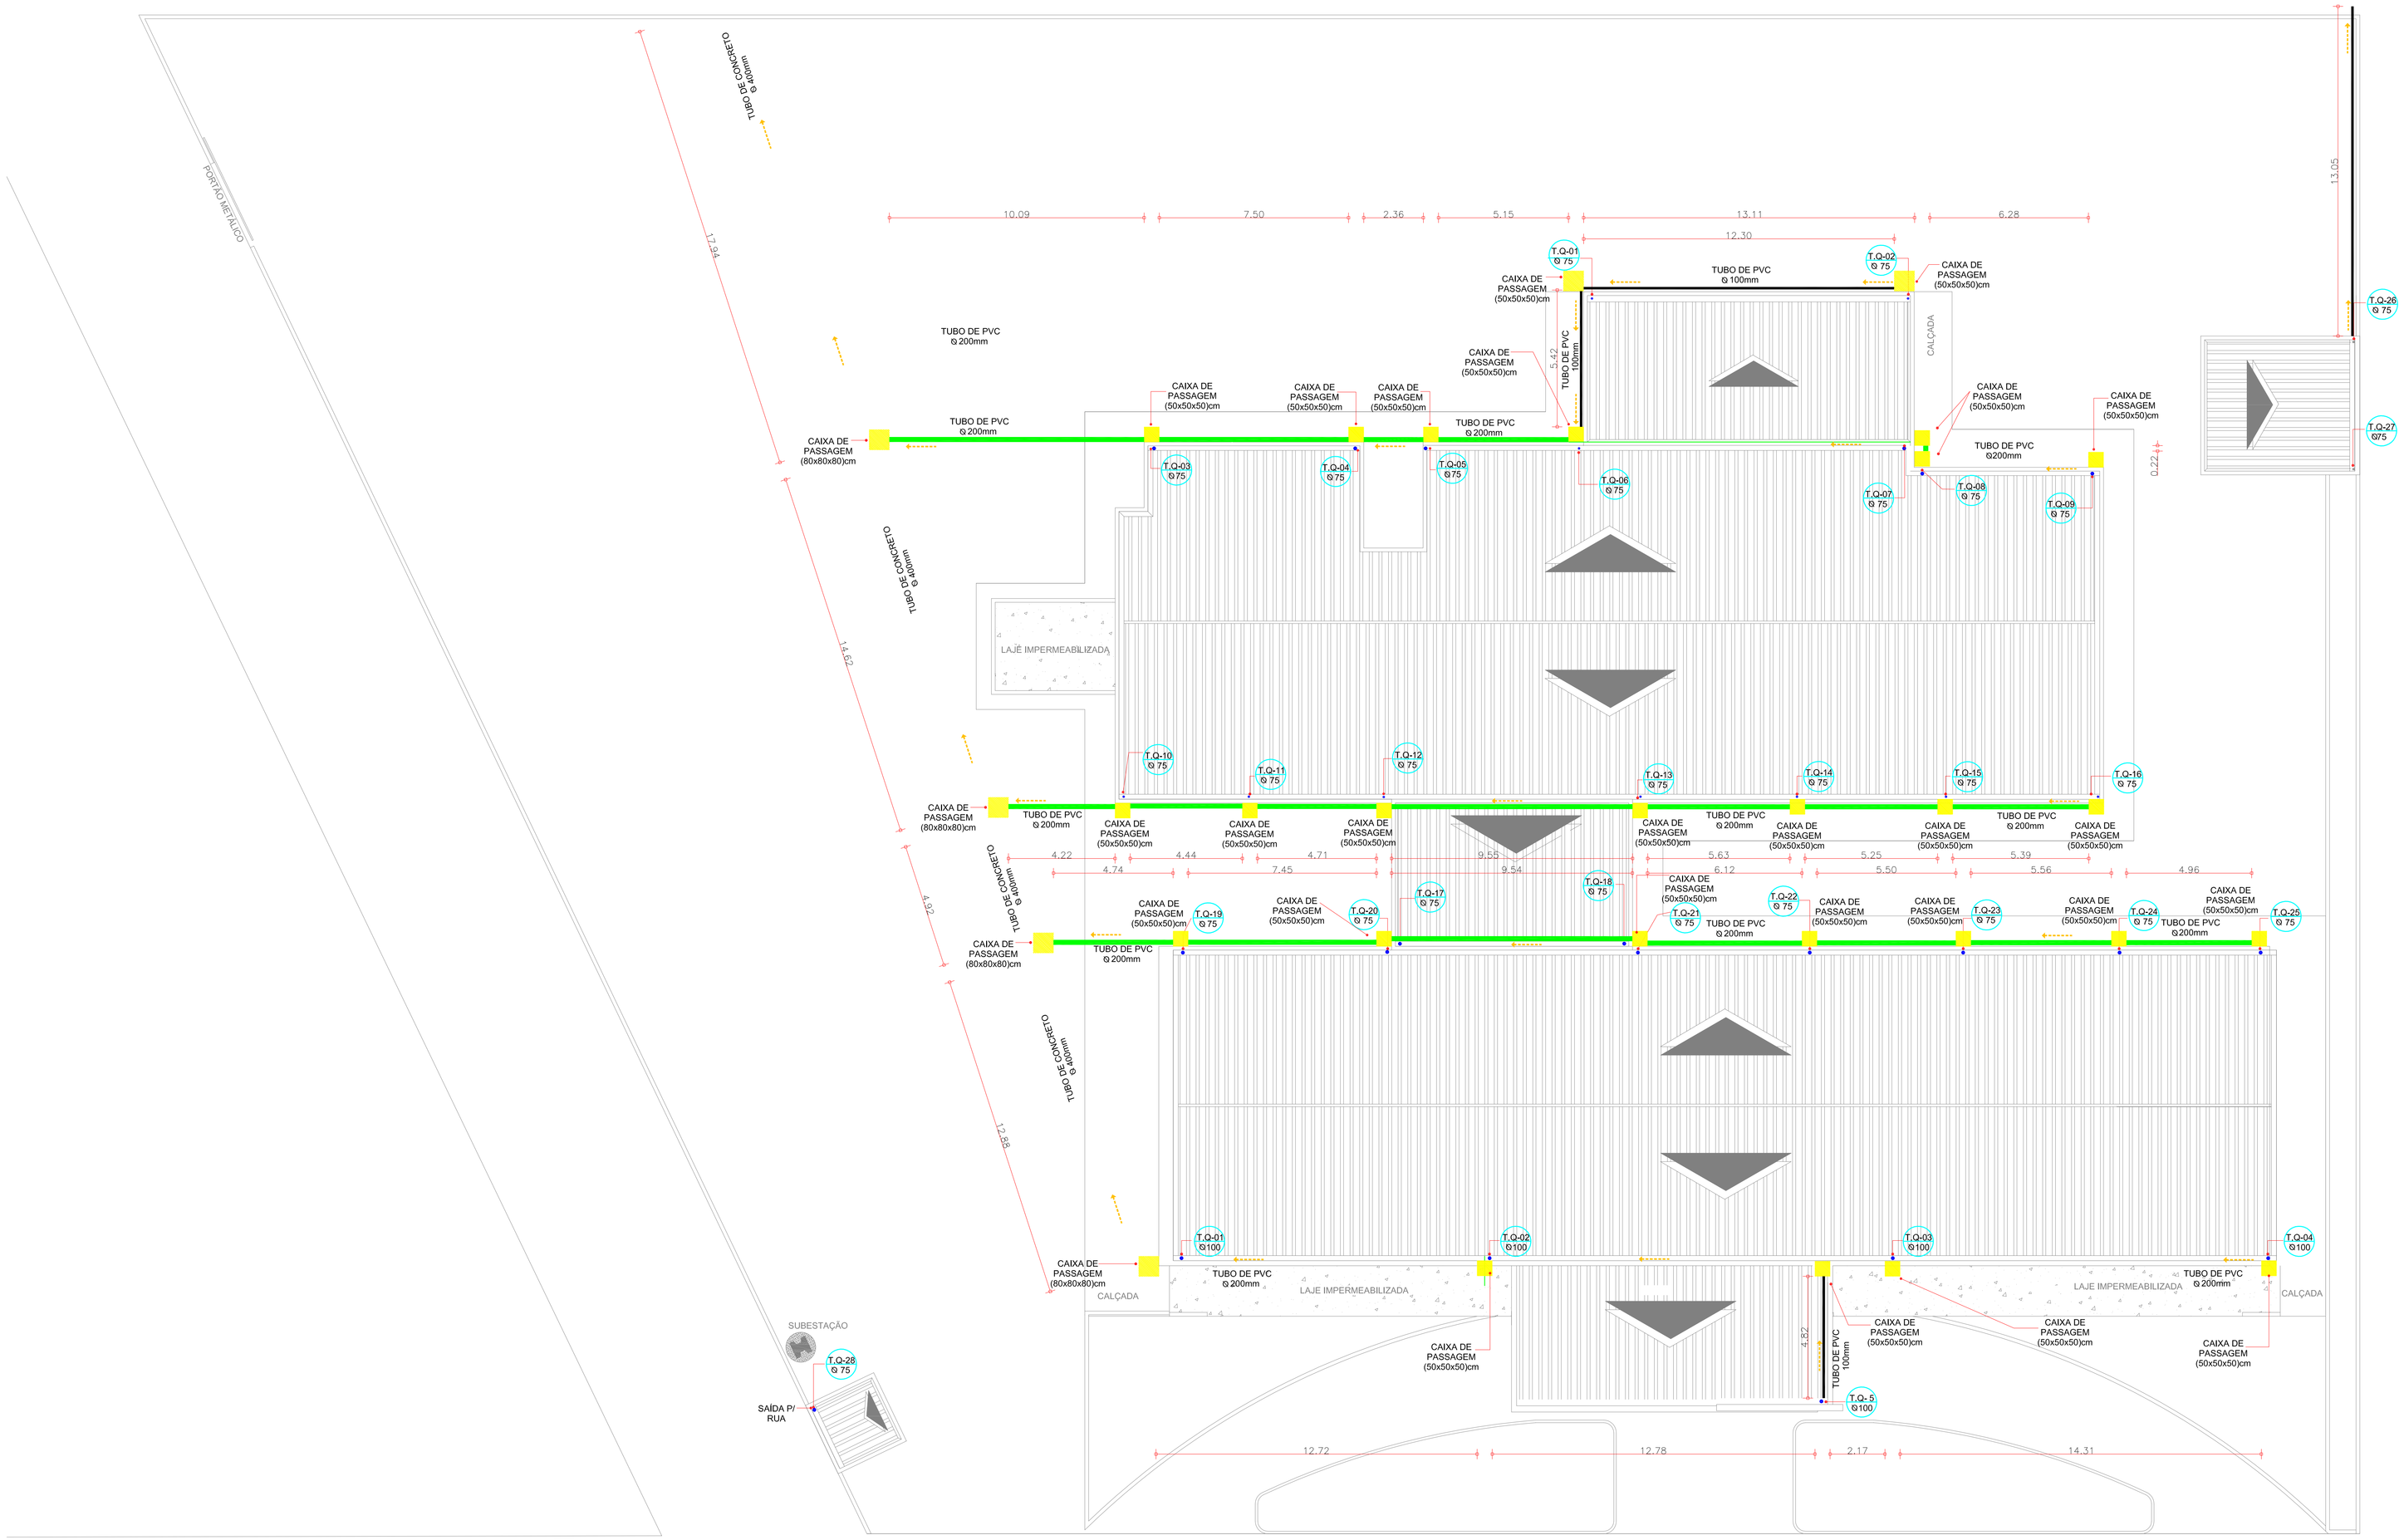



NOTAS

Todas as inclinações obedecerão 1%
As caixas de passagem de 80m², serão para os tubos de concreto
As caixas de passagem de 50m², serão para os tubos de PVC
O tubo de queda de 100mm será para a alvenaria de 1vez da fachada e da entrada da ambulância
Os demais tubos serão de 75mm

DRENAGEM
ESCALA: 1: 150

| | | | | | |
|---|---|---|---|---|---|
| ELABORAÇÃO DO PROJETO: PAS www.pasrel.com.br | | ANO: 2014 | TIPO: DREN. | FOLHA: 1 / 2 | MODIFICAÇÕES: A |
| CONVENENTE: MUNICIPIO DE PARECIS | | LOCAL: LINHA 75 - ZONA URBANA | | | B |
| OBRA: CONSTRUÇÃO DO HOSPITAL MUNICIPAL | | ÁREAS: VER ARQUITETÔNICO | | | C |
| DRENAGEM | | | | | D |
| AUTOR: | | DATA: MARÇO DE 2014 | | | E |
| VISTO | PREFEITURA MUNICIPAL: | DIM.: METRO | | | F |
| | AUTOR: | ESC.: INDICADA | | | G |
| | | | | | H |
| | | | | | I |