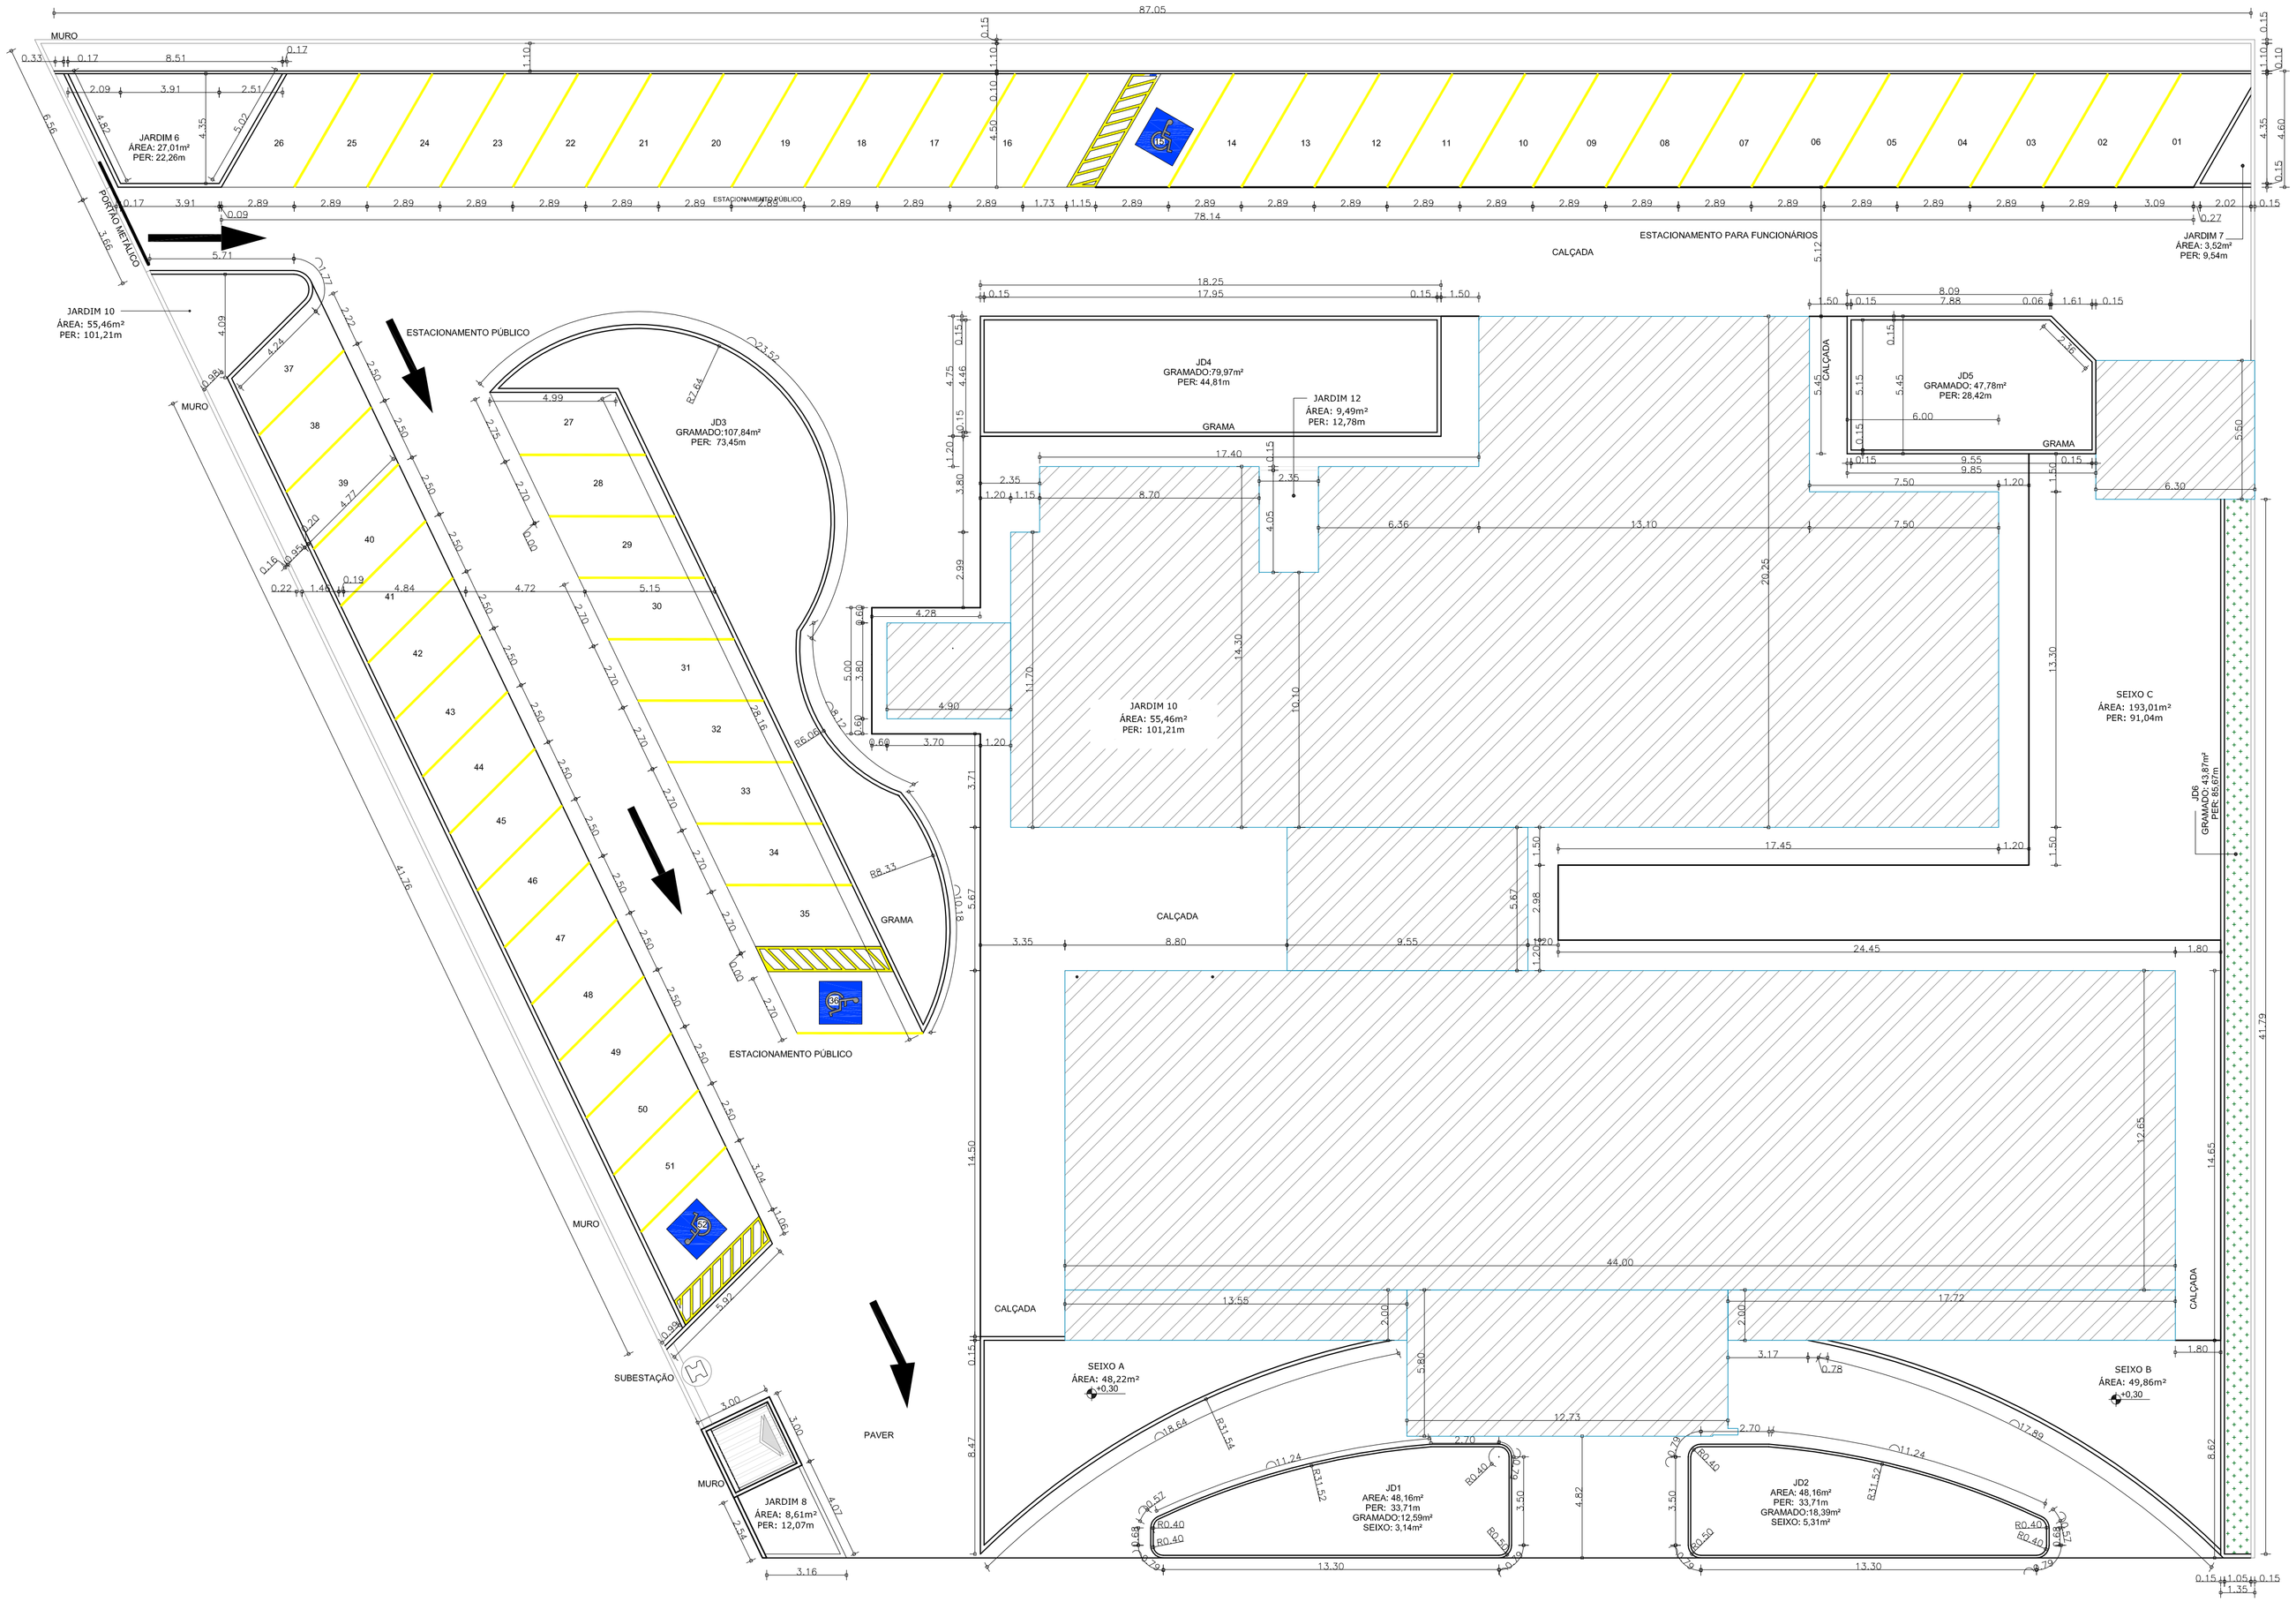



## LOCAÇÃO DAS CALÇADAS, ESTACIONAMENTOS E PAISAGISMO

ESCALA: 1: 150

ELABORAÇÃO DO PROJETO: PAS www.pasnet.com.br PROJETO, ASSESSORIA E SISTEMAS LTDA.

| ANO: | TIPO: | FOLHA: |
|---|---|---|
| 2014 | ARQ. | 7 / 9 |

CONVENENTE: MUNICÍPIO DE PARECIS

LOCAL: LINHA 75 - ZONA URBANA

OBRA: CONSTRUÇÃO DO HOSPITAL MUNICIPAL

ÁREAS: VER ARQUITETÔNICO

LOCAÇÃO DAS CALÇADAS, ESTACIONAMENTOS E PAISAGISMO

AUTOR:

DATA: MARÇO DE 2014

VISTO — PREFEITURA MUNICIPAL:

AUTOR:

DIM.: METRO

ESC.: INDICADA

MODIFICAÇÕES: A B C D E F G H I