


FACHADA FRONTAL

ESCALA: 1: 100

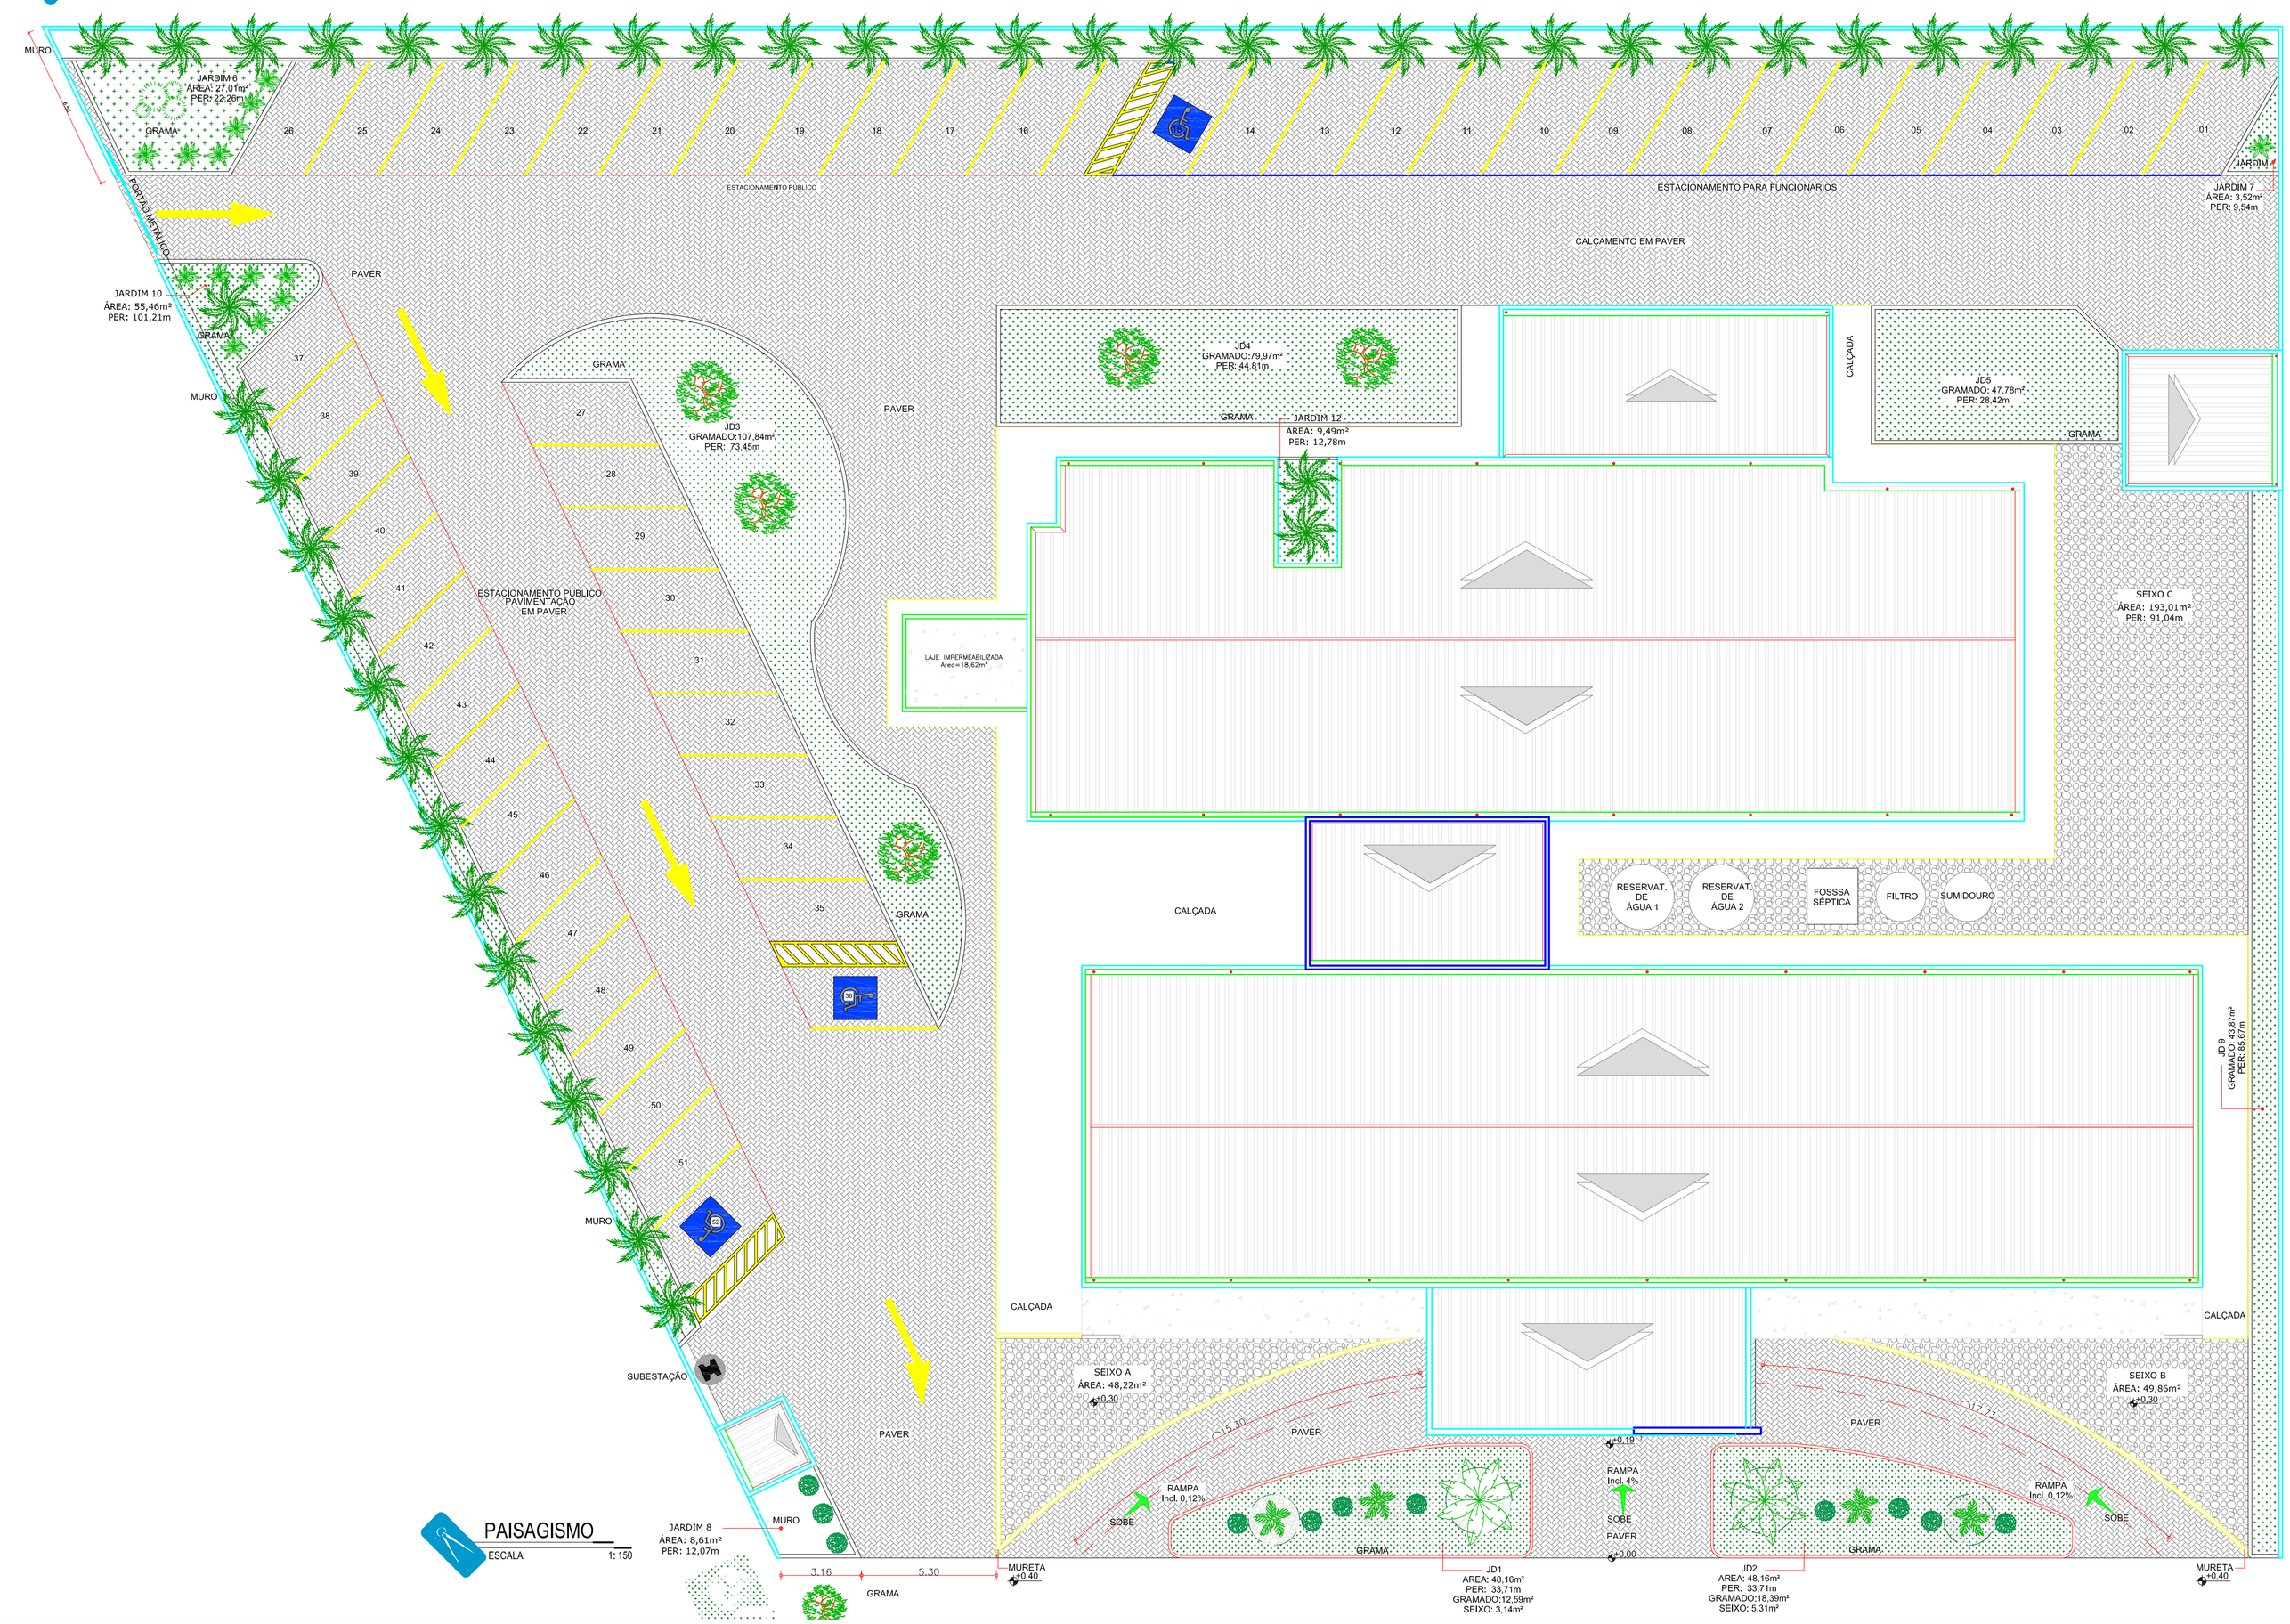

PAISAGISMO

ESCALA: 1: 150

LEGENDAS	
	GRAMA
	BRITA
	MEIO-FIO
	BUXINHO
	BROMÉLIA
	CICA
	ARBUSTRO
	ARBUSTRO
	ARVORE REGIONAL acima de 2,5 m
	RESERVATÓRIO DE AGUA
	FOSSA SÉPTICA
	FILTRO E SUMIDOURO
	SUBESTAÇÃO
	CALÇAMENTO EM PAVER
	SEIXO ROLADO
	VAGA PARA CADEIRANTE
	FAIXA
	INDICAÇÃO DE AGUAE
	FLUXO DOS AUTOMÓVEIS

ELABORAÇÃO DO PROJETO: PAS www.pasnet.com.br PROJETO, ASSESSORIA E SISTEMA LTDA.

ANO:	TIPO:	FOLHA:	MODIFICAÇÕES:
2014	ARQ.	3 / 9	A
			B

CONVENENTE: MUNICÍPIO DE PARECIS

LOCAL: LINHA 75 - ZONA URBANA

OBRA: CONSTRUÇÃO DO HOSPITAL MUNICIPAL

FACHADA FRONTAL E PAISAGISMO

ÁREAS: VER ARQUITETÔNICO

AUTOR:

DATA: MARÇO DE 2014

VISTO — PREFEITURA MUNICIPAL:

AUTOR:

DIM.: METRO

ESC.: INDICADA

C D E F G H I