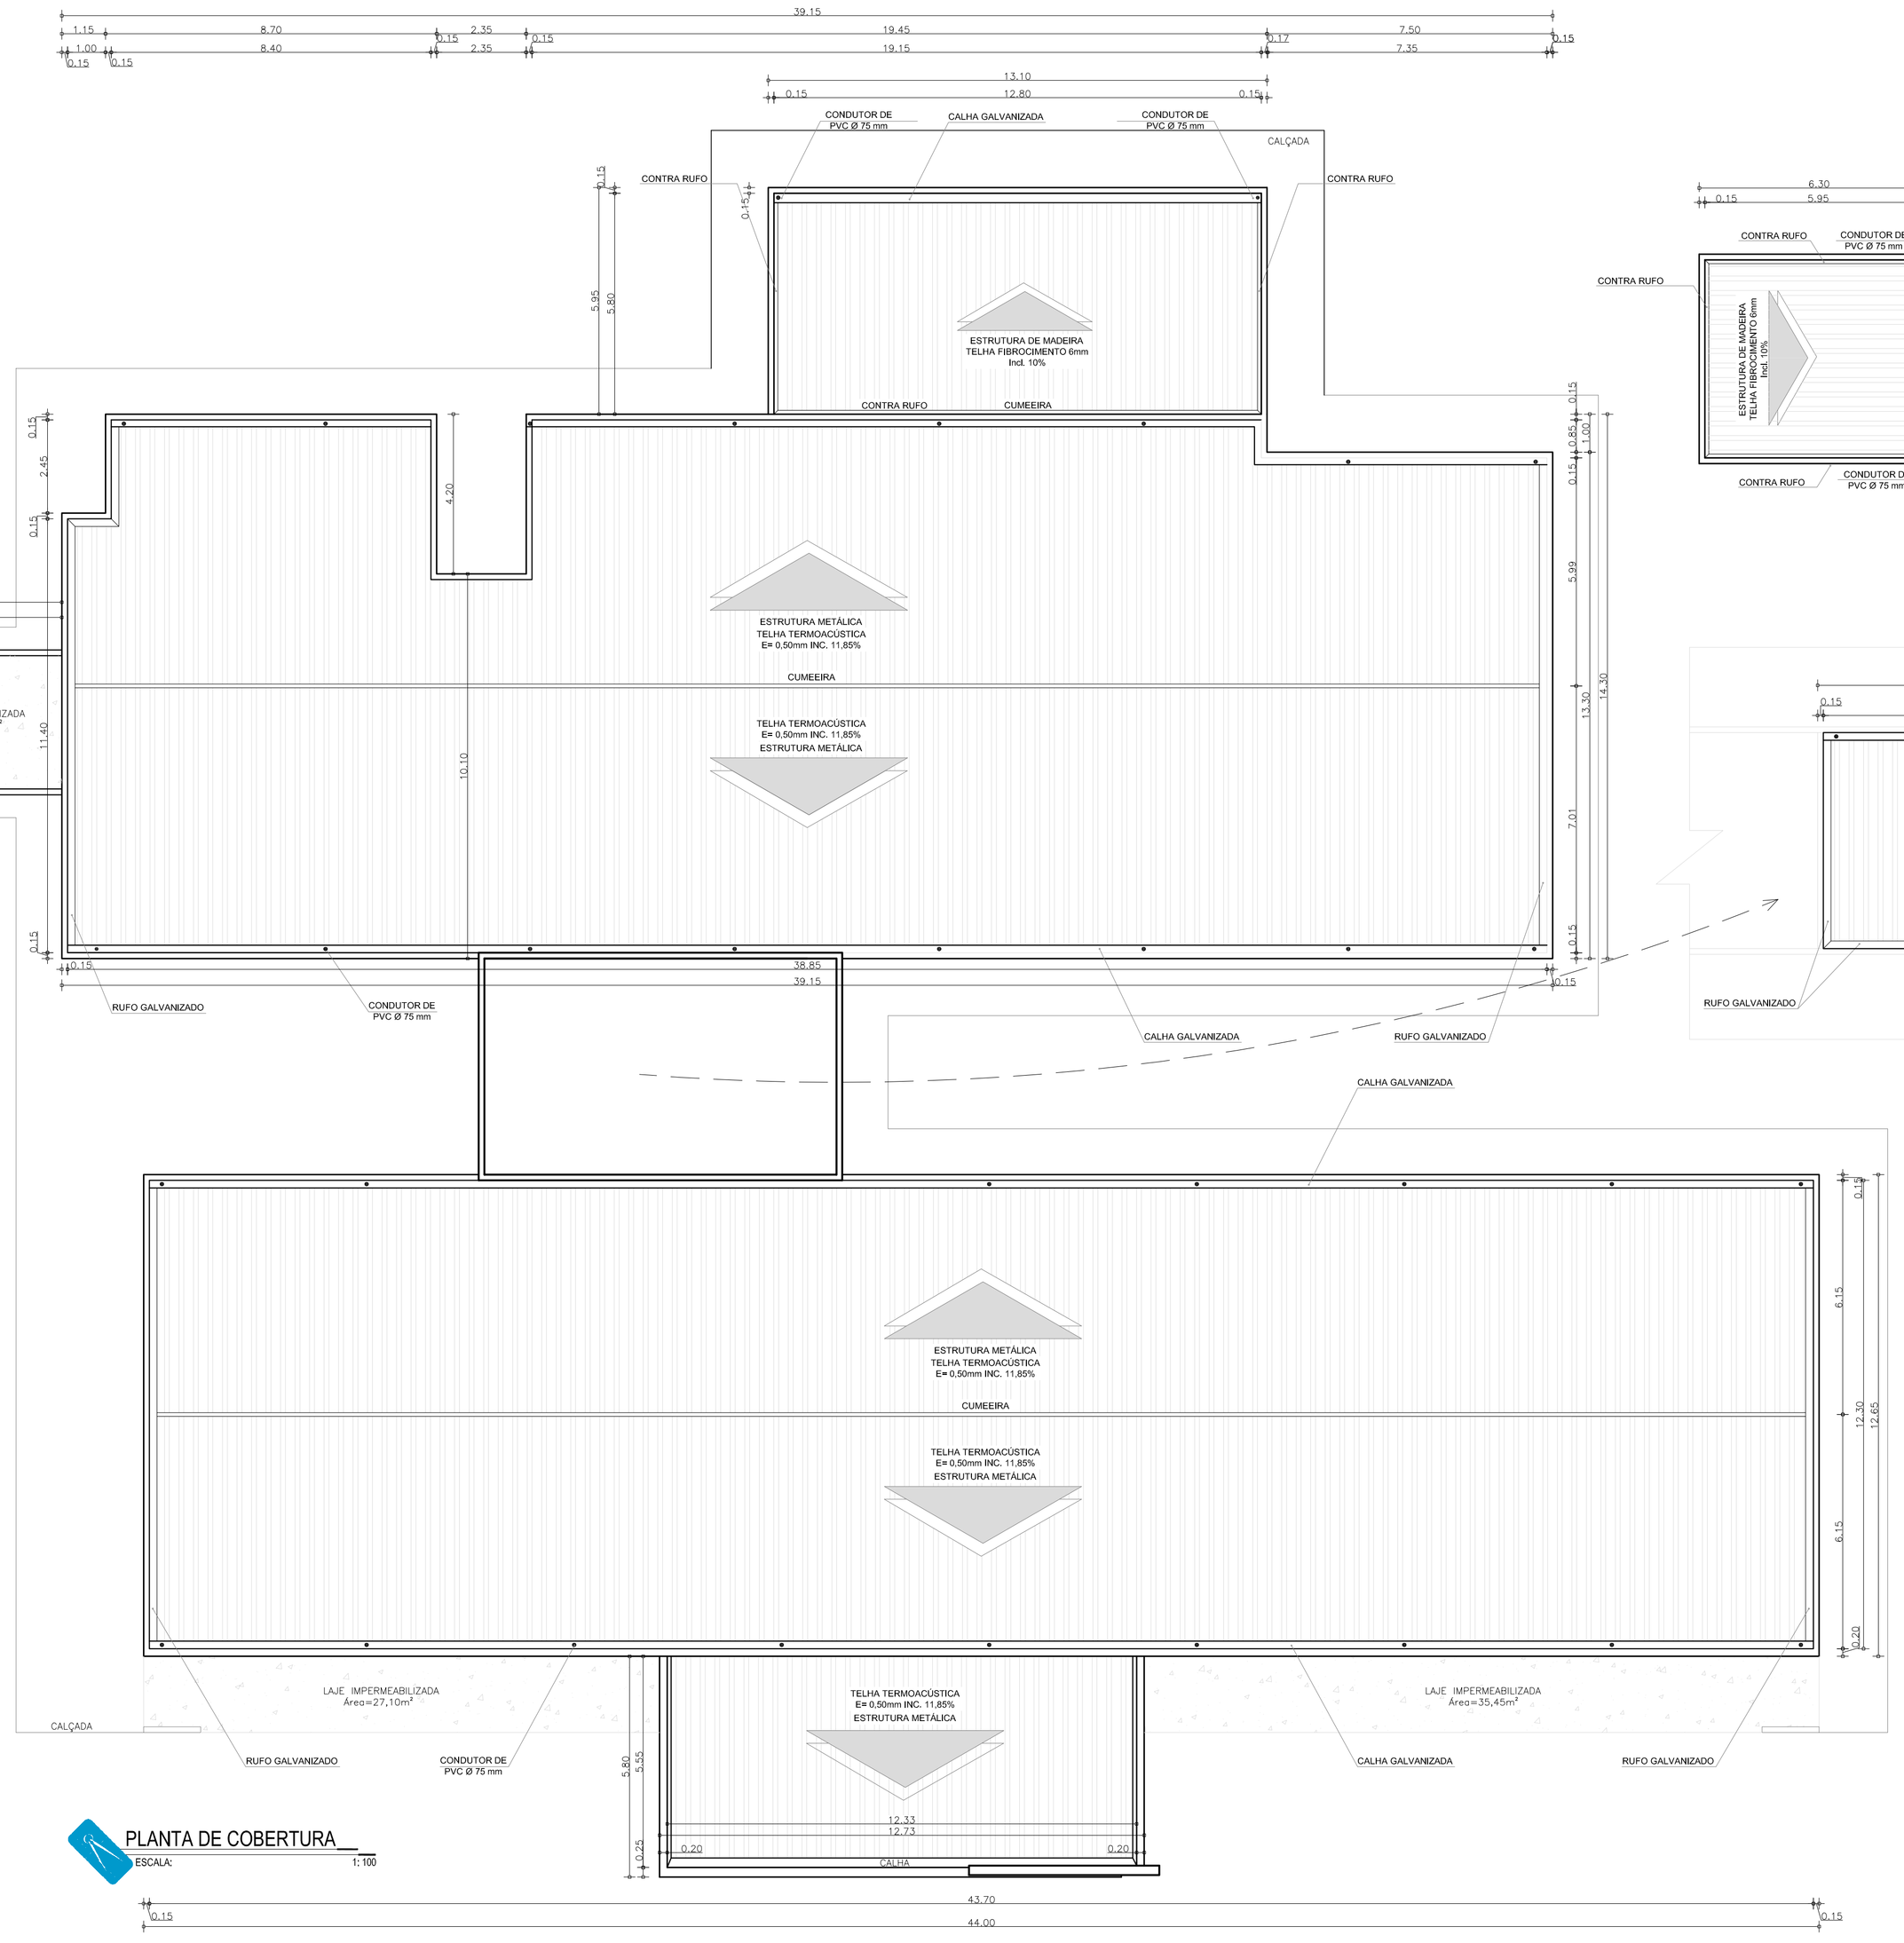


PLANTA DE COBERTURA

ESCALA: 1: 100

ELABORAÇÃO DO PROJETO: PAS www.paset.com.br PROJETO, ASSESSORIA E GESTÃO LTDA.		ANO: 2014	TIPO: ARQ.	FOLHA: 2 / 9	MODIFICAÇÕES: A
					B
CONVENENTE: MUNICÍPIO DE PARECIS		LOCAL: LINHA 75 - ZONA URBANA			C
OBRA: CONSTRUÇÃO DO HOSPITAL MUNICIPAL		ÁREAS: VER ARQUITETÔNICO			D
					E
PLANTA DE COBERTURA					F
AUTOR:		DATA: MARÇO DE 2014			G
VISTO	PREFEITURA MUNICIPAL:	DIM.: METRO			H
	AUTOR:	ESC.: INDICADA			I