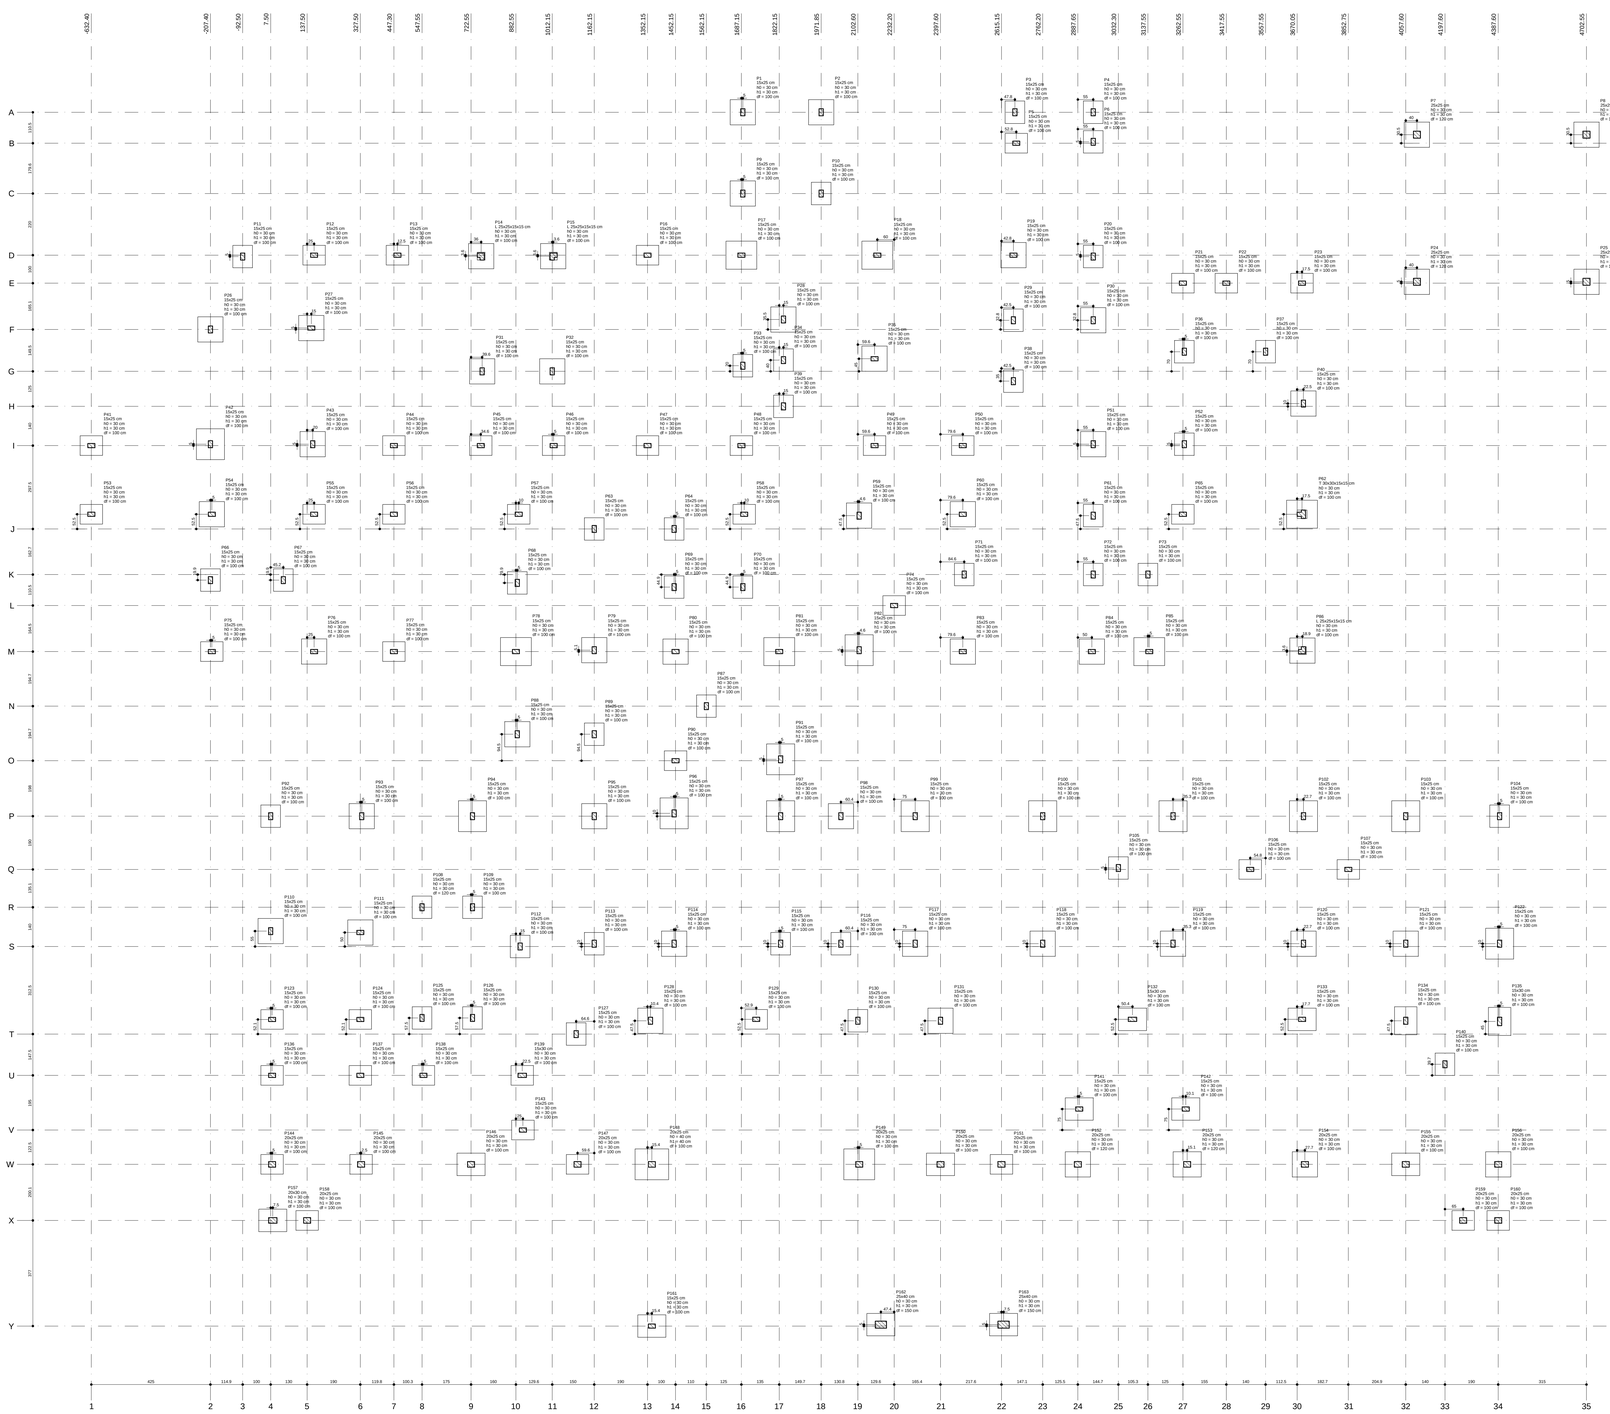


LOCAÇÃO DAS FUNDAÇÕES

ESCALA: 1 : 75

Pilar						Fundação			
Nome	Seção	X (cm)	Y (cm)	Carga Máx. (t)	Carga Mín. (t)	Lado B (cm)	Lado H (cm)	h0 / ha (cm)	h1 / h0 (cm)
P1	15x25	1850.15	3759.65	4.3	4.1	90	90	30	100
P2	15x25	1871.85	3759.65	5.0	4.6	90	90	30	100
P3	15x25	2662.95	3759.65	3.8	3.4	70	80	30	100
P4	15x25	2942.65	3759.65	3.2	2.2	70	80	30	100
P5	15x25	2962.65	3759.65	3.2	2.2	70	80	30	100
P6	15x25	2962.65	3654.20	3.6	2.1	70	80	30	100
P7	25x25	4097.55	3679.65	6.5	4.1	90	90	30	130
P8	25x25	4702.55	3679.65	6.9	5.5	90	90	30	130
P9	15x25	1850.15	3469.65	4.9	4.6	90	90	30	100
P10	15x25	1871.85	3469.65	4.9	4.6	90	90	30	100
P11	15x25	50.50	3244.65	4.2	3.8	70	80	30	100
P12	15x25	162.50	3249.65	5.0	4.6	70	80	30	100
P13	15x25	459.80	3249.65	4.3	4.1	70	80	30	100
P14	L 25x25x15x15	762.10	3249.65	4.4	4.0	90	90	30	100
P15	L 25x25x15x15	1012.15	3249.65	4.9	4.6	90	90	30	100
P16	15x25	1352.15	3249.65	4.4	4.1	70	80	30	100
P17	15x25	1667.15	3249.65	8.3	8.1	100	110	30	100
P18	15x25	2172.20	3249.65	8.9	8.7	100	110	30	100
P19	15x25	2697.95	3249.65	6.9	6.7	90	90	30	100
P20	15x25	2867.65	3249.65	6.9	6.7	90	90	30	100
P21	15x25	3262.55	3249.65	5.2	4.6	70	80	30	100
P22	15x25	3417.55	3249.65	4.5	4.1	70	80	30	100
P23	15x25	3687.55	3249.65	4.5	4.1	70	80	30	100
P24	25x25	4097.55	3234.65	6.5	4.1	90	90	30	120
P25	15x25	50.50	2984.60	5.2	4.6	70	80	30	100
P26	15x25	-207.40	2984.60	5.2	5.1	90	90	30	100
P27	15x25	152.50	2989.60	6.0	5.8	90	90	30	100
P28	15x25	1657.15	3025.10	5.4	5.0	90	90	30	100
P29	15x25	2697.65	3017.35	6.4	3.2	70	80	30	100
P30	15x25	2867.65	3017.35	6.4	3.2	70	80	30	100
P31	15x25	762.10	2835.10	4.9	4.7	90	90	30	100
P32	15x25	1012.15	2835.10	4.9	4.6	90	90	30	100
P33	15x25	1850.15	2855.10	4.1	3.8	70	80	30	100
P34	15x25	1637.15	2875.10	3.0	2.6	70	80	30	100
P35	15x25	2697.65	2875.10	4.2	2.6	70	80	30	100
P36	15x25	3267.55	2905.10	4.3	4.1	70	80	30	100
P37	15x25	3557.55	2905.10	6.5	6.4	70	80	30	100
P38	15x25	3802.75	2905.10	4.1	3.8	70	80	30	100
P39	15x25	1657.15	2710.10	3.2	2.6	70	80	30	100
P40	15x25	2867.65	2710.10	7.0	7.0	90	90	30	100
P41	15x25	-310.40	2570.10	5.9	5.8	90	90	30	100
P42	15x25	-207.40	2575.10	9.2	9.0	100	110	30	100
P43	15x25	152.50	2575.10	6.8	5.8	90	90	30	100
P44	15x25	447.30	2575.10	3.6	3.5	70	80	30	100
P45	15x25	757.10	2570.10	3.6	3.5	70	80	30	100
P46	15x25	1037.15	2570.10	4.0	3.6	70	80	30	100
P47	15x25	1352.15	2570.10	3.2	3.0	70	80	30	100
P48	15x25	1667.15	2570.10	3.2	3.0	70	80	30	100
P49	15x25	2162.20	2575.10	5.4	5.1	70	80	30	100
P50	15x25	2477.20	2570.10	4.7	4.5	70	80	30	100
P51	15x25	2867.65	2575.10	6.2	6.0	90	90	30	100
P52	15x25	3267.55	2575.10	4.1	4.0	70	80	30	100
P53	15x25	3557.55	2575.10	6.5	6.4	70	80	30	100
P54	15x25	-310.40	2325.10	6.8	5.8	90	90	30	100
P55	15x25	162.50	2325.10	1.6	1.7	70	80	30	100
P56	15x25	447.30	2325.10	2.0	1.9	70	80	30	100
P57	15x25	692.55	2325.10	2.9	2.5	70	80	30	100
P58	15x25	1037.15	2325.10	5.8	5.6	90	90	30	100
P59	15x25	2107.20	2333.10	5.8	5.6	90	90	30	100
P60	15x25	2477.20	2325.10	5.9	5.8	90	90	30	100
P61	15x25	2942.65	2333.10	4.9	4.7	90	90	30	100
P62	130x30x15x15	3670.05	2310.10	8.3	7.8	100	110	30	100
P63	15x25	4057.60	2325.10	5.8	5.2	90	90	30	100
P64	15x25	1447.15	2272.60	2.1	2.1	70	80	30	100
P65	15x25	3262.55	2325.10	4.8	4.6	70	80	30	100
P66	15x25	-207.40	2090.10	4.8	4.6	70	80	30	100
P67	15x25	52.65	2090.10	2.8	2.6	70	80	30	100
P68	15x25	447.30	2090.10	2.8	2.6	70	80	30	100
P69	15x25	1447.15	2085.05	3.1	3.1	70	80	30	100
P70	15x25	1602.15	2085.05	3.9	3.7	70	80	30	100
P71	15x25	2867.65	2109.95	3.2	3.1	70	80	30	100
P72	15x25	2942.65	2109.95	4.0	3.8	70	80	30	100
P73	15x25	3262.55	2109.95	4.0	3.8	70	80	30	100
P74	15x25	2150.20	1999.45	2.5	2.3	70	80	30	100
P75	15x25	-202.40	1835.05	4.6	4.2	70	80	30	100
P76	15x25	162.50	1835.05	5.2	5.0	90	90	30	100
P77	15x25	447.30	1835.05	5.0	4.8	70	80	30	100
P78	15x25	1037.15	1840.05	7.1	6.9	90	90	30	100
P79	15x25	1162.15	1840.05	7.1	6.9	90	90	30	100
P80	15x25	1452.15	1834.95	5.6	5.3	90	90	30	100
P81	15x25	1622.15	1834.95	7.7	7.5	100	110	30	100
P82	15x25	2107.20	1839.95	7.0	6.7	100	110	30	100
P83	15x25	2477.20	1834.95	6.0	5.7	90	90	30	100
P84	15x25	2937.65	1834.95	6.0	5.8	90	90	30	100
P85	15x25	3142.55	1834.95	6.8	6.4	100	110	30	100
P86	130x25x15x15	3692.55	1834.95	7.0	6.7	100	110	30	100
P87	15x25	1062.15	1640.25	5.1	5.0	70	80	30	100
P88	15x25	1162.15	1640.25	5.1	4.9	70	80	30	100
P89	15x25	1452.15	1640.25	4.6	4.4	70	80	30	100
P90	15x25	1452.15	1445.55	3.3	3.0	70	80	30	100
P91	15x25	1622.15	1445.55	4.6	4.5	70	80	30	100
P92	15x25	718.10	1247.55	2.3	2.1	90	90	30	100
P93	15x25	332.50	1247.55	1.7	1.6	90	90	30	100
P94	15x25	727.55	1247.55	7.5	8.4	100	110	30	100
P95	15x25	1162.15	1247.55	7.5	7.3	90	90	30	100
P96	15x25	1452.15	1247.55	5.1	4.9	70	80	30	100
P97	15x25	1617.15	1247.55	6.4	6.2	100	110	30	100
P98	15x25	2042.20	1247.55	4.9	4.7	90	90	30	100
P99	15x25	2267.20	1247.55	7.3	7.0	100	110	30	100
P100	15x25	2762.20	1247.55	8.6	8.3	100	110	30	100
P101	15x25	3267.55	1247.55	6.2	5.9	100	110	30	100
P102	15x25	3692.75	1247.55	6.2	7.8	100	110	30	100
P103	15x25	4057.60	1247.55	7.2	7.0	100	110	30	100
P104	15x25	4352.60	1247.55	5.1	4.9	70	80	30	100
P105	15x25	3032.30	1062.55	2.6	2.4	70	80	30	100
P106	15x25	3267.55	1057.55	3.1	2.8	70	80	30	100
P107	15x25	3802.75	1057.55	3.1	2.8	70	80	30	100
P108	15x25	547.55	922.50	4.7	4.5	70	80	30	120
P109	15x25	727.55	922.50	4.7	4.5	70	80	30	100
P110	15x25	7.50	837.50	6.5	6.2	90	90	30	100
P111	15x25	547.55	837.50	6.5	6.2	90	90	30	100
P112	15x25	897.55	782.50	5.8	5.6	70	80	30	100
P113	15x25	1162.15	782.50	4.6	4.4	70	80	30	100
P114	15x25	1447.15	782.50	5.5	5.3	90	90	30	100
P115	15x25	1637.15	782.50	4.7	4.5	70	80	30	100
P116	15x25	1847.15	782.50	5.4	5.2	90	90	30	100
P117	15x25	2307.20	782.50	5.6	5.4	90	90	30	100
P118	15x25	2762.20	782.50	5.4	6.1	90	90	30	100
P119	15x25	3237.30	782.50	6.6	6.3	90	90	30	100
P120	15x25	3692.75	782.50	7.2	7.0	100	110	30	100
P121	15x25	4057.60	782.50	5.5	5.3	90	90	30	100
P122	15x25	4392.60	782.50	6.2	6.0	100	110	30	100
P123	15x25	12.50	522.10	4.8	4.6	70	80	30	100
P124	15x25	327.50	522.10	4.0	3.7	70	80	30	100
P125	15x25	502.55	522.10	2.0	1.8	70	80	30	100
P126	15x25	727.55	527.50	4.4	4.2	70	80	30	100
P127	15x25	1097.55	470.00	2.9	2.7	70	80	30	100
P128	15x25	1362.55	517.50	6.0	5.7	90	90	30	100
P129	15x25	1740.07	522.50	3.9	3.8	70	80	30	100
P130	15x25	2267.60	517.50	5.6	5.4	90	90	30	100
P131	15x25	2397.60	517.50	7.4	7.2	90	90	30	100
P132	15x30	3682.65	522.50	8.3	8.0	80	100	30	100
P133	15x25	3687.75	522.50	5.8	5.6	80	100	30	100
P134	15x25	4057.60	517.50	6.0	5.7	80	100	30	100
P135	15x25	4387.60	517.50	6.0	5.8	80	100	30	100
P136	15x25	12.50	322.50	4.2	4.0	70	80	30	100
P137	15x25	327.50	322.50	2.0	1.7	70	80	30	100
P138	15x25	502.55	322.50	2.0	1.8	70	80	30	100
P139	15x30	905.05	322.50	5.3	5.0	70	80	30	100
P140	15x25	1097.55	322.50	3.5	3.3	80	100	30	100
P141	15x25	2892.65	202.50	3.5	3.3	80	100	30	100
P142	15x25	3272.65	202.50	3.5	3.3	80	100	30	100
P143	15x25	907.55	127.50	3.7	3.5	70	80	30	100
P144	20x25	12.50	5.00	4.8	4.4	70	80	30	100
P145	20x25	327.50	5.00	4.8	4.4	70	80	30	100
P146	20x25	722.55	5.00	5.7	6.4	80	100	30	100
P147	20x25	1102.55	5.00	4.8	4.5	70	80	30	100
P148	20x25	1597.65	5.00	12.4	12.1	110	110	30	100
P149	20x25	2107.60	5.00	11.6	10.9	110	110	30	100
P150	20x25	2397.60	5.00	6.9	6.1	90	90	30	100
P151	20x25	2615.15	5.00	4.7	4.5	70	80	30	100
P152	20x25	2867.65	5.00	7.1	6.8	90	90	30	120
P153	20x25	3032.30	5.00	6.5	6.3	90	90	30	100
P154	20x25	3077.75	5.00	6.5	6.3	90	90	30	100
P155	20x25	4057.60	5.00	8.3	8.1	90	100	30	100
P156	20x25	4387.60	5.00	5.8	5.2	90	90	30	100
P157	20x30	15.00	-195.05	1.8	1.0	80	100	30	100
P158	20x25	327.50	-195.05	1.8	1.0	70	80	30	100
P159	20x25	4352.60	-195.05	1.8	1.0	70	80	30	100
P160	20x25	4387.60	-195.05	1.7	1.0	70	80	30	100
P161	15x25	1387.55	672.05	1.2	1.1	90	100	30	100
P162	25x40	2184.85	-567.05	6.7	6.3	80	100	30	130
P163	25x40	2622.85	-567.05	6.5	5.1	80	100	30	130

PAS www.guiadopas.com.br		ANO: 2014	TIPO: ESTR	FOLHA: 1 / 28	MODIFICAÇÕES: A
PROPRIETÁRIO: PREF. DO MUNICÍPIO DE PARECIS		LOCAL: LINHA 75			B
OBRA: CONSTRUÇÃO DE HOSPITAL MUNICIPAL LOCAÇÃO DA FUNDAÇÃO		ÁREAS: VER FOLHA 1 DO ARQUITETÔNICO			C D E F
AUTOR:	DES.:	DATA: FEVEREIRO DE 2014			G
VISTO	PREFEITURA MUNICIPAL:	DIM.: METRO			H
	AUTOR:	ESC.: INDICADA			I