



Nome	Seção (cm)	Elevação (cm)	Nível (cm)
V81	15x25	0	0
V82	15x25	0	0
V83	20x30	0	0
V84	15x25	0	0
V85	15x25	0	0
V86	15x25	0	0
V87	15x30	0	0
V88	15x30	0	0
V89	15x25	0	0
V810	20x30	0	0
V811	15x25	0	0
V812	15x25	0	0
V813	15x25	0	0
V814	15x30	0	0
V815	15x25	0	0
V816	15x25	0	0
V817	15x25	0	0
V818	15x25	0	0
V819	15x25	0	0
V820	15x25	0	0
V821	15x25	0	0
V822	15x30	0	0
V823	15x30	0	0
V824	15x30	0	0
V825	15x25	0	0
V826	15x25	0	0
V827	15x25	0	0
V828	15x25	0	0
V829	15x25	0	0
V830	15x30	0	0
V831	15x35	0	0
V832	15x25	0	0
V833	15x30	0	0
V834	15x30	0	0
V835	15x30	0	0
V836	15x30	0	0
V837	15x35	0	0
V838	15x25	0	0
V839	15x25	0	0
V840	15x25	0	0
V841	15x25	0	0
V842	15x30	0	0
V843	15x25	0	0
V844	15x30	0	0
V845	15x25	0	0
V846	15x30	0	0
V847	15x25	0	0
V848	15x25	0	0
V849	15x30	0	0
V850	20x40	0	0
V851	15x40	0	0
V852	15x30	0	0
V853	15x40	0	0
V854	15x25	0	0
V855	15x30	0	0
V856	15x25	0	0
V857	15x30	0	0
V858	15x25	0	0
V859	15x30	0	0
V860	15x25	0	0
V861	15x30	0	0
V862	15x30	0	0
V863	15x30	0	0
V864	15x30	0	0
V865	15x30	0	0
V866	15x30	0	0
V867	15x30	0	0
V868	15x30	0	0
V869	15x25	0	0
V870	15x30	0	0
V871	15x30	0	0
V872	15x40	0	0
V873	15x40	0	0
V874	15x30	0	0
V875	15x25	0	0
V876	15x25	0	0
V877	15x25	0	0
V878	15x30	0	0
V879	15x25	0	0
V880	15x30	0	0
V881	15x25	0	0
V882	15x25	0	0
V883	15x25	0	0
V884	15x30	0	0
V886	15x40	0	0
V887	15x30	0	0
V888	15x25	0	0
V889	15x30	0	0
V890	15x40	0	0
V891	15x30	0	0
V892	15x40	0	0
V893	15x25	0	0
V894	15x25	0	0
V895	15x30	0	0
V896	15x25	0	0
V897	15x30	0	0
V898	15x30	0	0
V899	15x25	0	0
V8100	15x25	0	0
V8101	15x30	0	0
V8102	15x30	0	0
V8103	15x30	0	0
V8104	15x30	0	0
V8105	15x25	0	0
V8106	15x25	0	0
V8107	15x25	0	0
V8108	15x25	0	0
V8109	15x30	0	0
V8110	15x30	0	0
V8111	15x25	0	0
V8112	15x40	0	0
V8113	15x30	0	0
V8114	20x30	0	0
V8115	15x25	0	0
V8116	15x30	0	0
V8117	20x30	0	0
V8118	15x40	0	0
V8119	15x30	0	0
V8120	15x40	0	0

Características dos materiais		
Elemento	fck (kgf/cm²)	Ecs (kgf/cm²)
Vigas	250	238000
Pilares	250	238000
Sapatas	200	212874

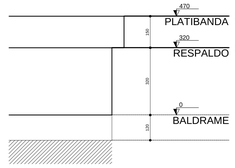


ESQUEMÁTICA DE NÍVEIS


ESCALA: 1 : 100

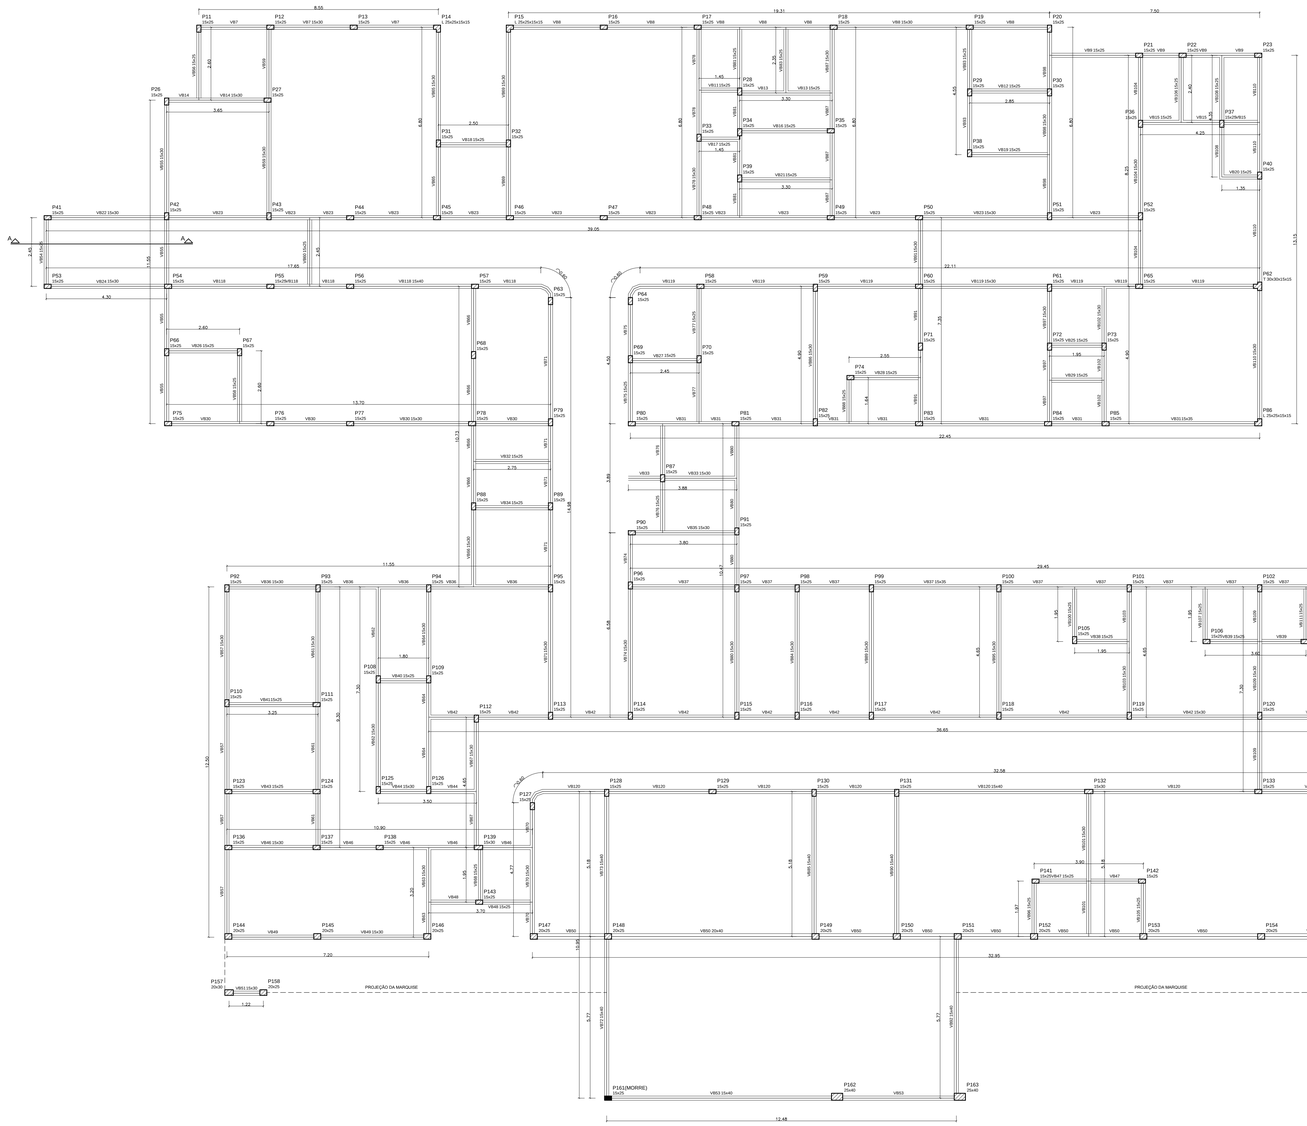



FORMA DAS VIGAS BALDRAME


ESCALA: 1 : 75

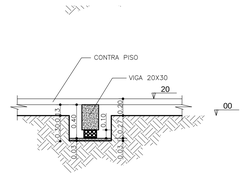

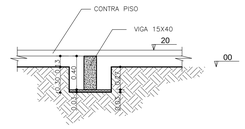

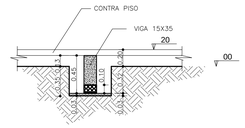

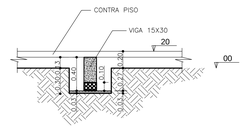

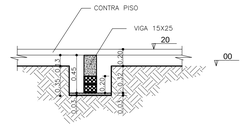

DET. DAS ESCAVAÇÕES DAS VALAS

ESCALA: 1 : 25

PAS www.pasnet.com.br		ANO: 2014	TIPO: ESTR	FOLHA: 2 / 28	MODIFICAÇÕES: A
PROPRIETÁRIO: PREF. DO MUNICÍPIO DE PARECIS		LOCAL: LINHA 75			B
OBRA: CONSTRUÇÃO DE HOSPITAL MUNICIPAL FORMA DAS VIGAS BALDRAME			AREAS: VER FOLHA 1 DO ARQUITETÔNICO		C D E F
AUTOR:		DES.:		DATA: FEVEREIRO DE 2014	G
VISTO	PREFEITURA MUNICIPAL:			DIM.: METRO	H
	AUTOR:			ESC.: INDICADA	I