
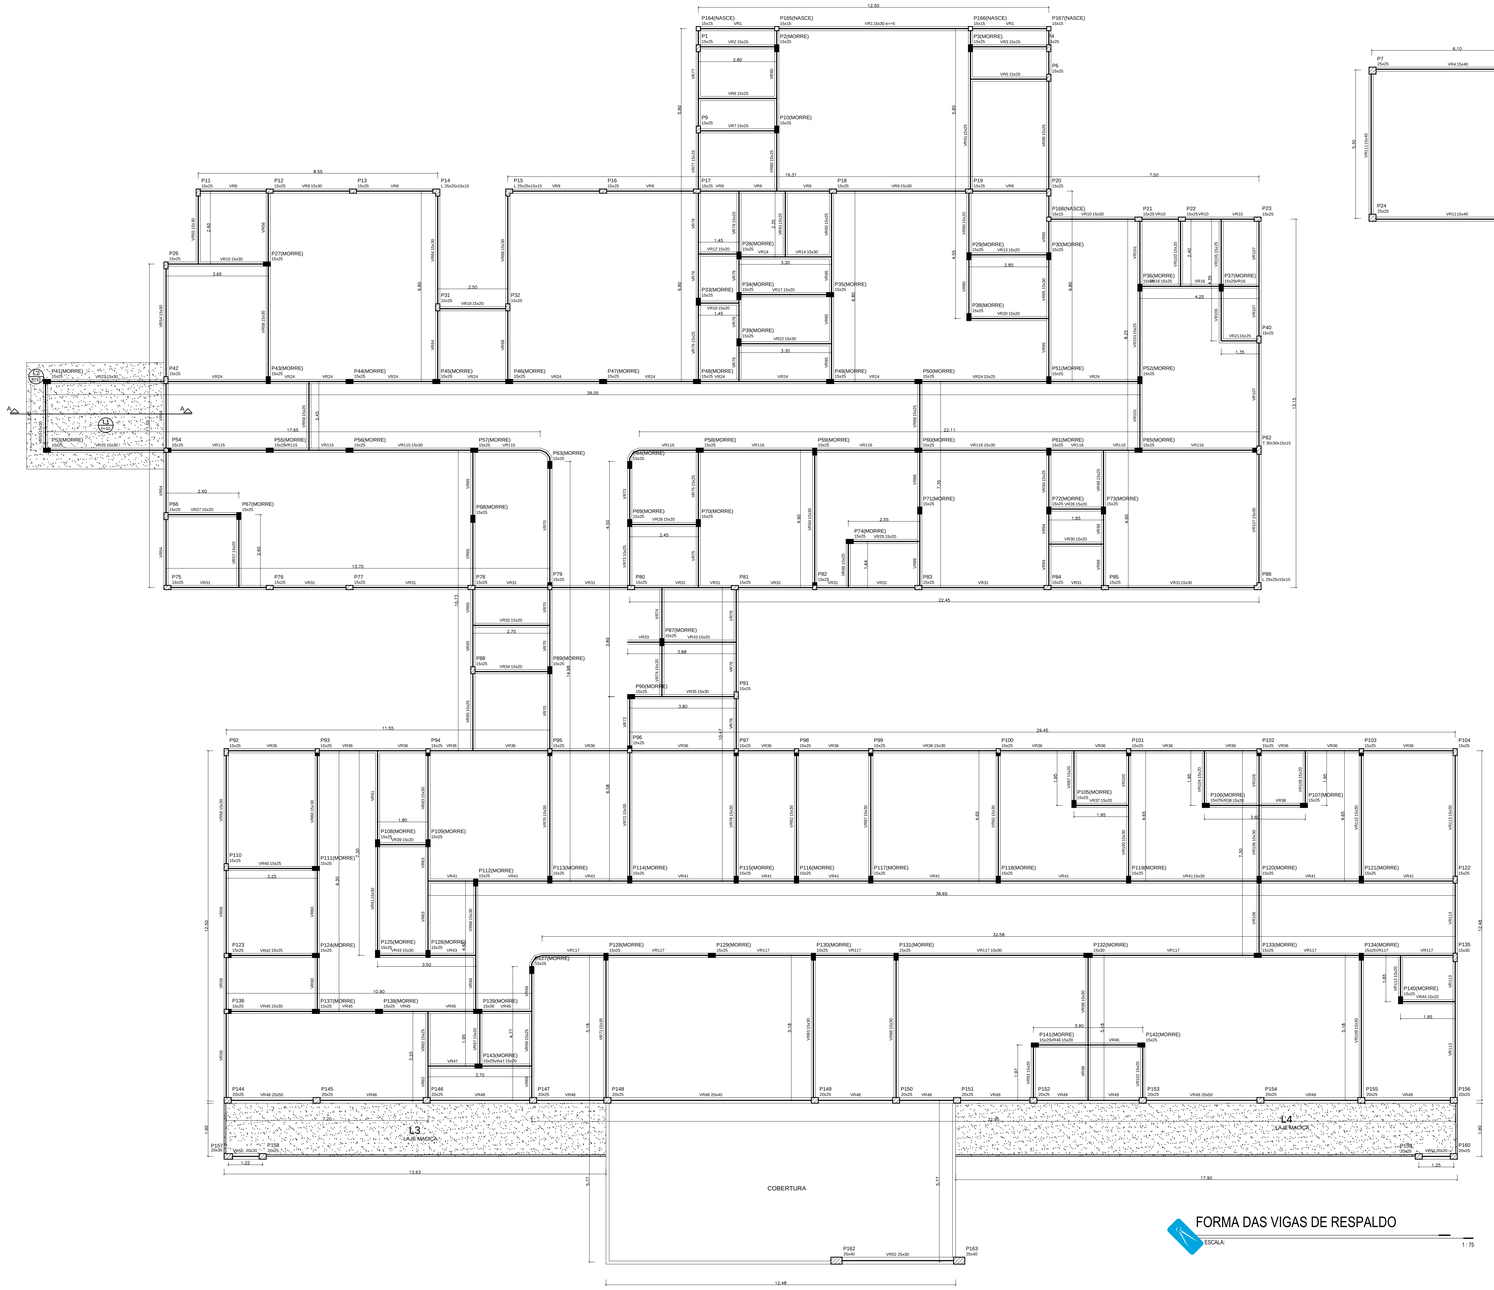



FORMA DAS VIGAS DE RESPALDO

ESCALA: 1 : 75

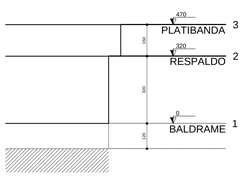


ESQUEMÁTICA DE NÍVEIS

ESCALA: 1 : 100

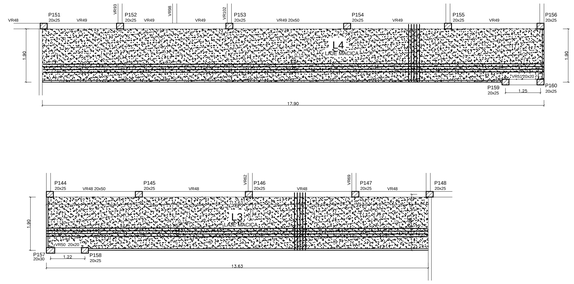

FORMA DAS MARQUISES FRONTAIS

ESCALA: 1 : 75

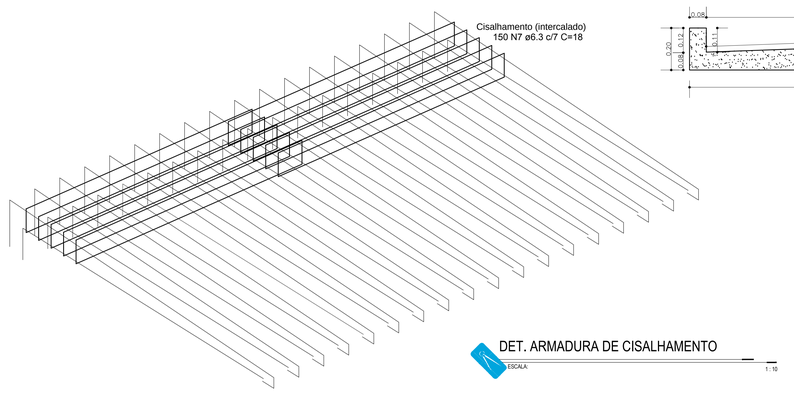

DET. ARMADURA DE CISALHAMENTO

ESCALA: 1 : 10

Vigas


Nome	Seção (cm)	Elevação (cm)	Nível (cm)
VR1	15x50	0	320
VR2	15x25	0	320
VR3	15x40	0	320
VR4	15x40	0	320
VR5	15x25	0	320
VR6	15x50	0	320
VR7	15x25	0	320
VR8	15x50	0	320
VR9	15x50	0	320
VR10	15x30	0	320
VR11	15x50	0	320
VR12	15x50	0	320
VR13	15x50	0	320
VR14	15x30	0	320
VR15	15x50	0	320
VR16	15x25	0	320
VR17	15x50	0	320
VR18	15x20	0	320
VR19	15x50	0	320
VR20	15x50	0	320
VR21	15x25	0	320
VR22	15x50	0	320
VR23	15x50	0	320
VR24	15x50	0	320
VR25	15x50	0	320
VR26	15x50	0	320
VR27	15x50	0	320
VR28	15x50	0	320
VR29	15x50	0	320
VR30	15x50	0	320
VR31	15x50	0	320
VR32	15x50	0	320
VR33	15x50	0	320
VR34	15x50	0	320
VR35	15x50	0	320
VR36	15x50	0	320
VR37	15x50	0	320
VR38	15x20	0	320
VR39	15x20	0	320
VR40	15x50	0	320
VR41	15x25	0	320
VR42	15x25	0	320
VR43	15x30	0	320
VR44	15x50	0	320
VR45	15x50	0	320
VR46	15x50	0	320
VR47	15x50	0	320
VR48	20x40	0	320
VR49	20x60	0	320
VR50	20x25	0	320
VR51	20x30	0	320
VR52	15x30	0	320
VR53	15x30	0	320
VR54	15x50	0	320
VR55	15x50	0	320
VR56	15x50	0	320
VR57	15x50	0	320
VR58	15x50	0	320
VR59	15x50	0	320
VR60	15x50	0	320
VR61	15x50	0	320
VR62	15x25	0	320
VR63	15x50	0	320
VR64	15x50	0	320
VR65	15x50	0	320
VR66	15x50	0	320
VR67	15x50	0	320
VR68	15x50	0	320
VR69	15x25	0	320
VR70	15x50	0	320
VR71	15x25	0	320
VR72	15x30	0	320
VR73	15x50	0	320
VR74	15x50	0	320
VR75	15x25	0	320
VR76	15x50	0	320
VR77	15x25	0	320
VR78	15x50	0	320
VR79	15x50	0	320
VR80	15x25	0	320
VR81	15x50	0	320
VR82	15x50	0	320
VR83	15x50	0	320
VR84	15x50	0	320
VR85	15x25	0	320
VR86	15x50	0	320
VR87	15x50	0	320
VR88	15x50	0	320
VR89	15x50	0	320
VR90	15x25	0	320
VR91	15x25	0	320
VR92	15x50	0	320
VR93	15x20	0	320
VR94	15x50	0	320
VR95	15x50	0	320
VR96	15x50	0	320
VR97	15x50	0	320
VR98	15x50	0	320
VR99	15x50	0	320
VR100	15x50	0	320
VR101	15x25	0	320
VR102	15x50	0	320
VR103	15x50	0	320
VR104	15x50	0	320
VR105	15x25	0	320
VR106	15x30	0	320
VR107	15x50	0	320
VR108	15x50	0	320
VR109	15x30	0	320
VR110	15x50	0	320
VR111	15x40	0	320
VR112	15x50	0	320
VR113	15x50	0	320
VR114	15x40	0	320
VR115	15x50	0	320
VR116	15x50	0	320
VR117	15x30	0	320

Nome	Tipo	Altura (cm)	Elevação (cm)	Sobrecarga (kgf/m²)
L3	Maciça	10	0	340
L4	Maciça	10	0	340

Características dos materiais


fck (kgf/cm²)	Eca (kgf/cm²)
250	238000

L3
LAJE MACIÇA

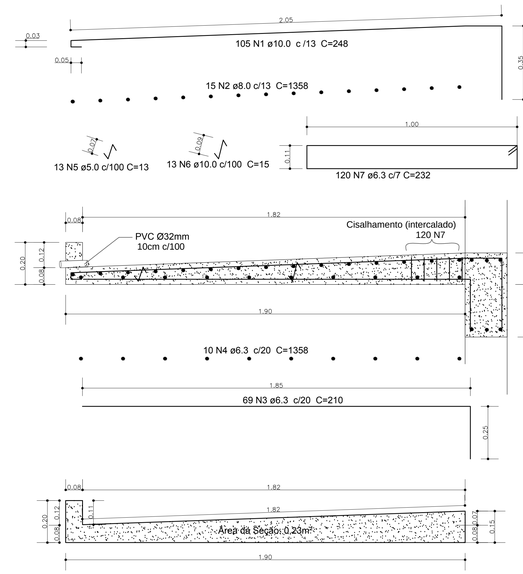

Volume: 13,63m x 0,23m² = 3,13m³

L4
LAJE MACIÇA

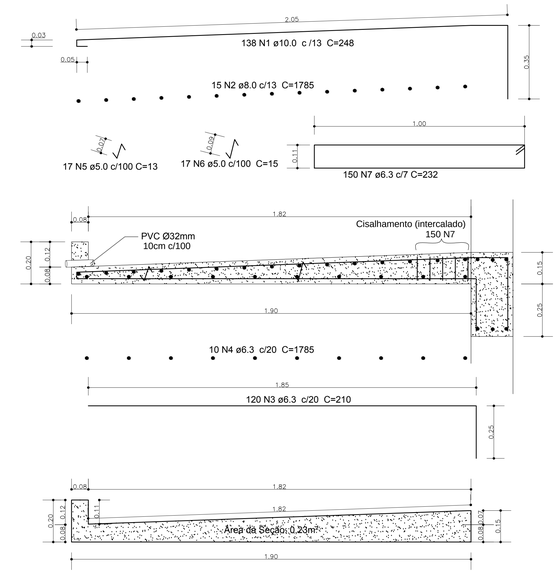

Volume: 17,90m x 0,23m² = 4,12m³

DET. DAS MARQUISES FRONTAIS

ESCALA: 1 : 25

PAS www.pasnet.com.br		ANO: 2014	TIPO: ESTR	FOLHA: 3 / 28	MODIFICAÇÕES: A, B, C
PROPRIETÁRIO: PREF. DO MUNICIPIO DE PAREICIS		LOCAL: LINHA 75			
OBRA: CONSTRUÇÃO DE HOSPITAL MUNICIPAL — FORMA DAS VIGAS DE RESPALDO		ÁREAS: VER FOLHA 1 DO ARQUITETÔNICO			D, E, F
AUTOR:	DES.:	DATA: FEVEREIRO DE 2014			G
VISTO: PREFEITURA MUNICIPAL:		DIM: METRO			H
AUTOR:		ESC.: INDICADA			I