
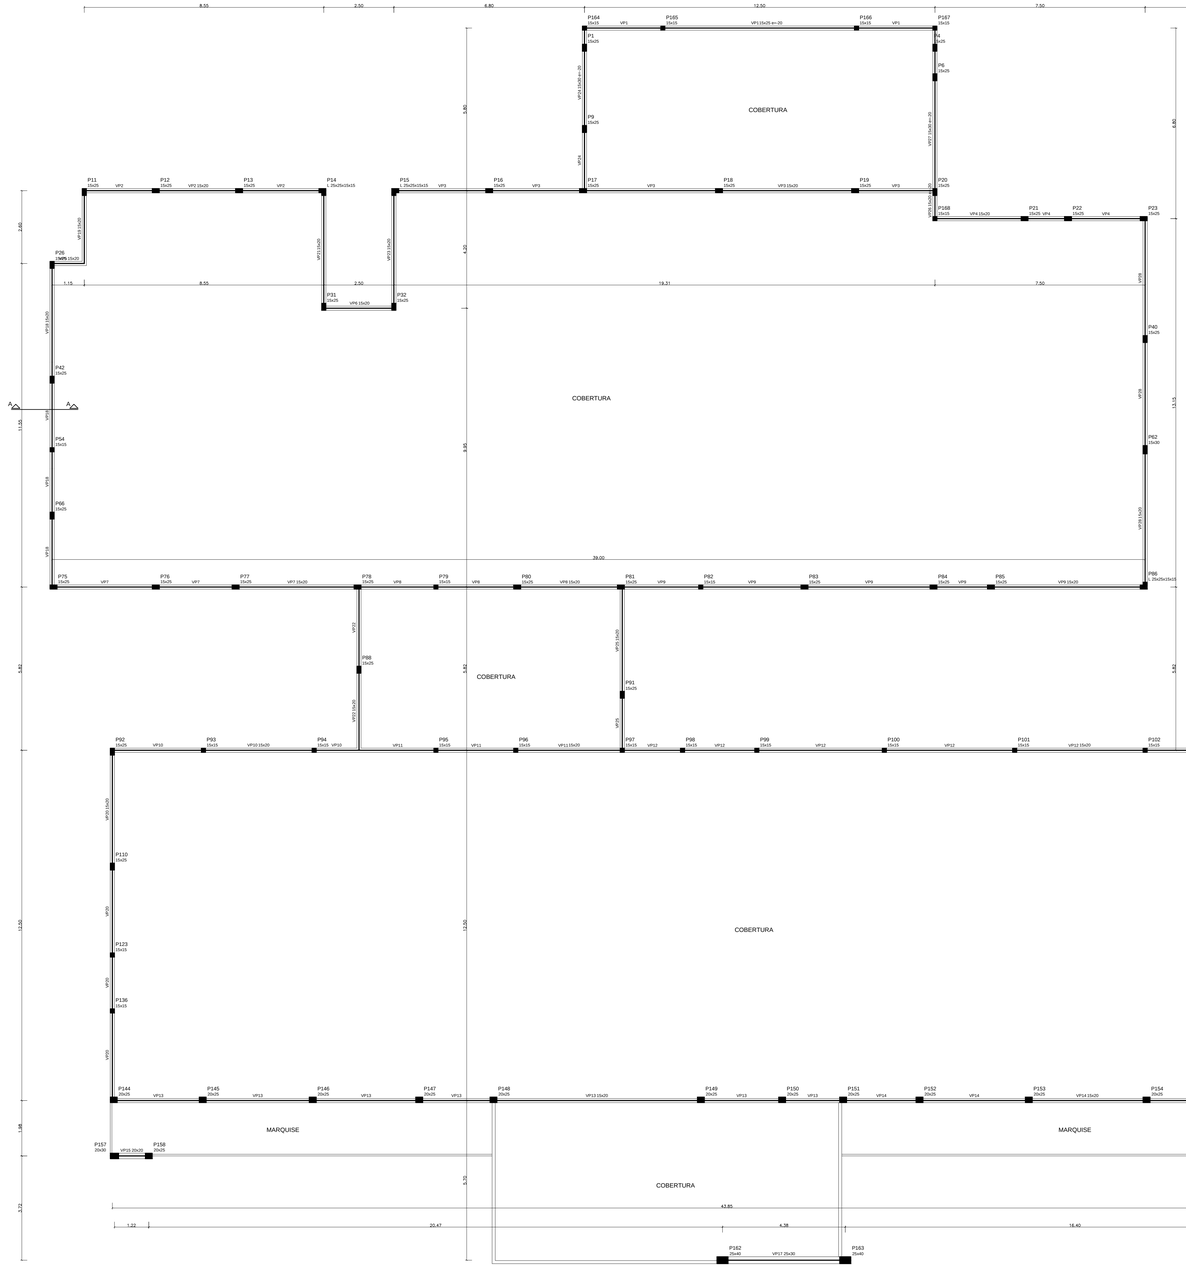


Vigas			
Nome	Seção (cm)	Elevação (cm)	Nível (cm)
VP1	15x25	-20	450
VP2	15x20	0	470
VP3	15x20	0	470
VP4	15x20	0	470
VP5	15x20	0	470
VP6	15x20	0	470
VP7	15x20	0	470
VP8	15x20	0	470
VP9	15x20	0	470
VP10	15x20	0	470
VP11	15x20	0	470
VP12	15x20	0	470
VP13	15x20	0	470
VP14	15x20	0	470
VP15	15x20	0	470
VP16	25x30	0	470
VP17	25x30	0	470
VP18	15x20	0	470
VP19	15x20	0	470
VP20	15x20	0	470
VP21	15x20	0	470
VP22	15x20	0	470
VP23	15x20	0	470
VP24	15x30	-30	460
VP25	15x30	-20	450
VP26	15x30	-20	450
VP27	15x30	-20	450
VP28	15x20	0	470
VP29	15x20	0	470

Características dos materiais	
fck	fck
Argamix	Argamix
250	250/30

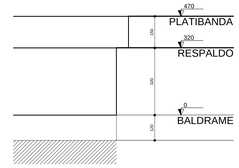

ESQUEMÁTICA DE NÍVEIS

ESCALA: 1 : 100

FORMA DAS VIGAS DA PLATIBANDA

ESCALA: 1 : 75

PAS www.pasnet.com.br		ANO: 2014	TIPO: ESTR	FOLHA: 4 / 28	MODIFICAÇÕES: A
PROPRIETÁRIO: PREF. DO MUNICÍPIO DE PARECIS		LOCAL: LINHA 75			B C
OBRA: CONSTRUÇÃO DE HOSPITAL MUNICIPAL FORMA DAS VIGAS DAS PLATIBANDAS			ÁREAS: VER FOLHA 1 DO ARQUITETÔNICO		D E F
AUTOR:	DES.:		DATA: FEVEREIRO DE 2014		G
VISTO	PREFEITURA MUNICIPAL: AUTOR:		DIM.: METRO ESC.: INDICADA		H I