

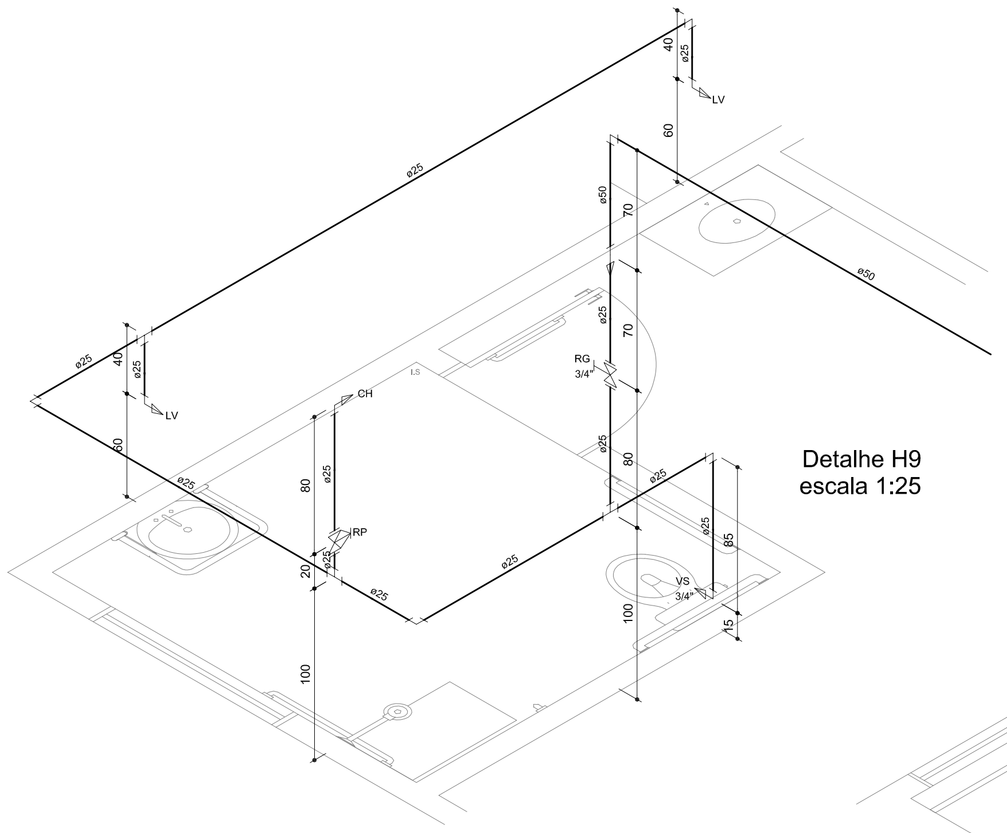



Detalhe H9
escala 1:25

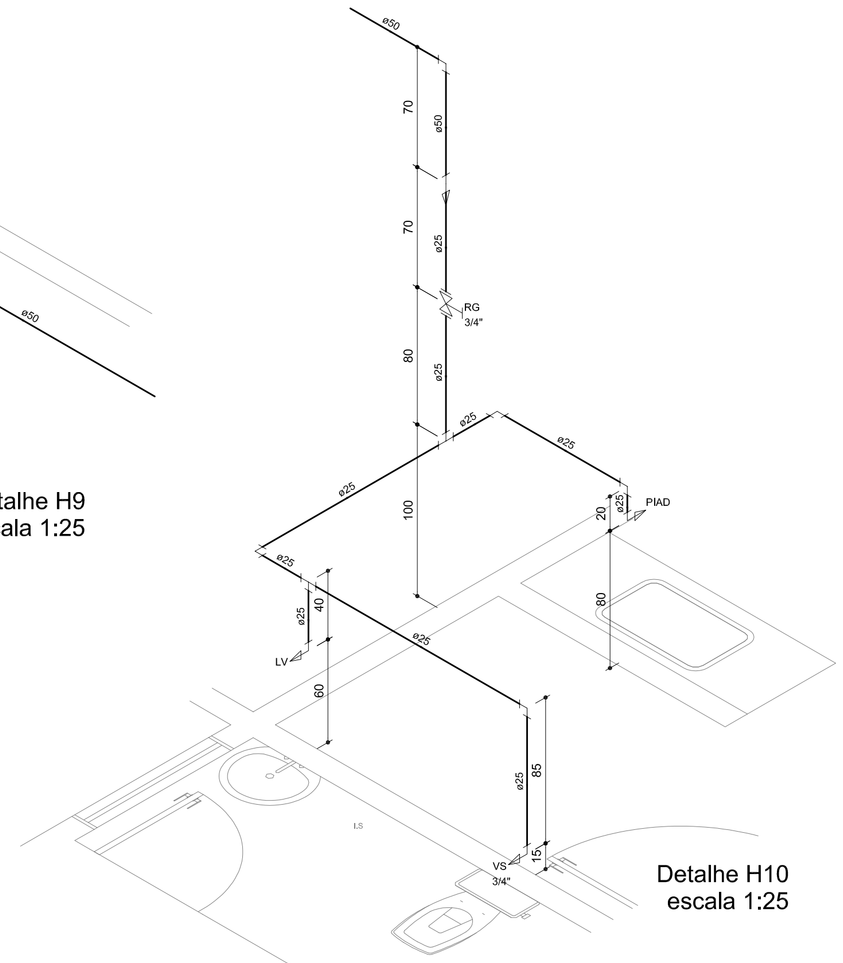


Detalhe H10
escala 1:25

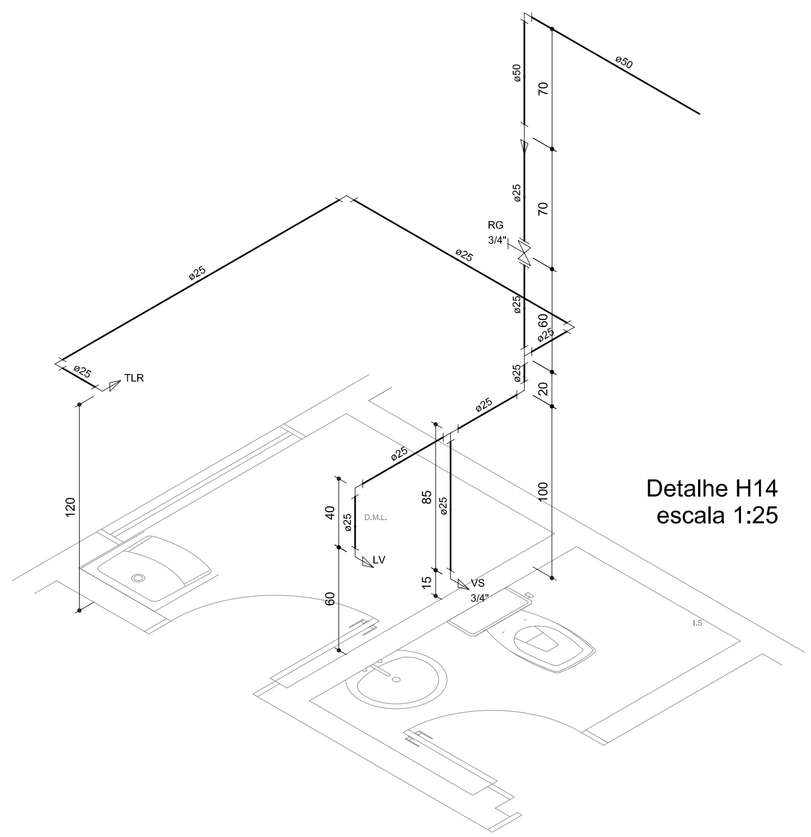


Detalhe H14
escala 1:25

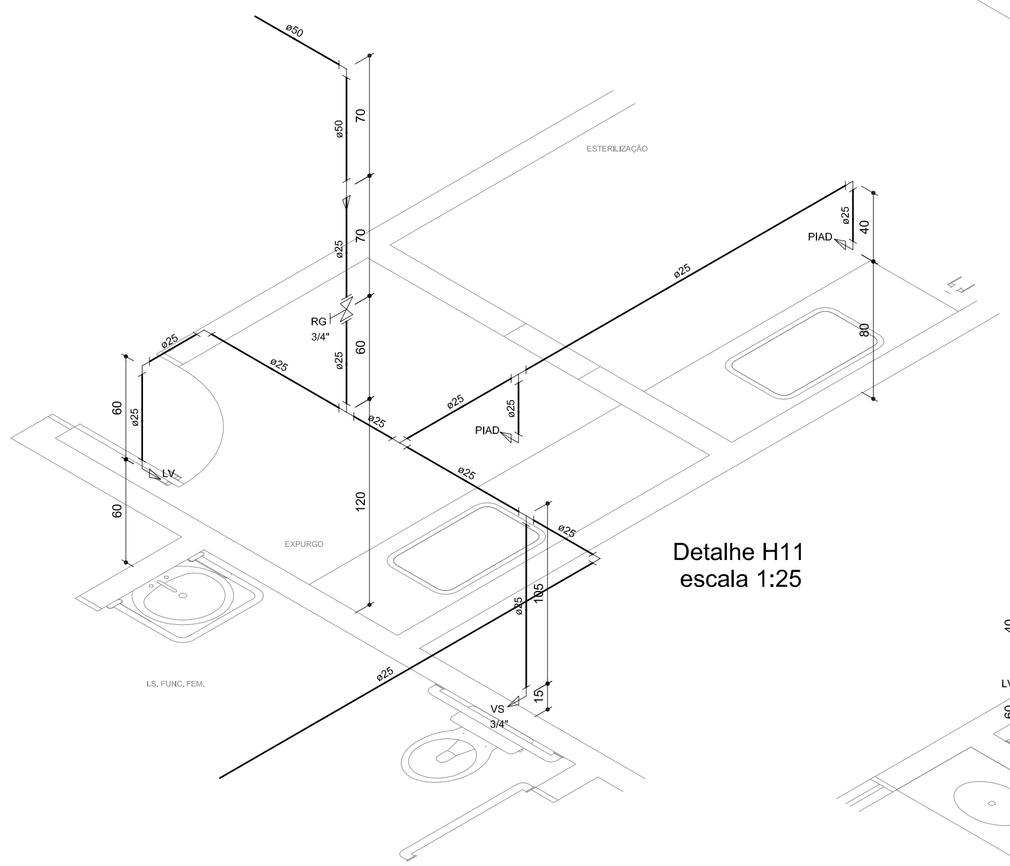


Detalhe H11
escala 1:25

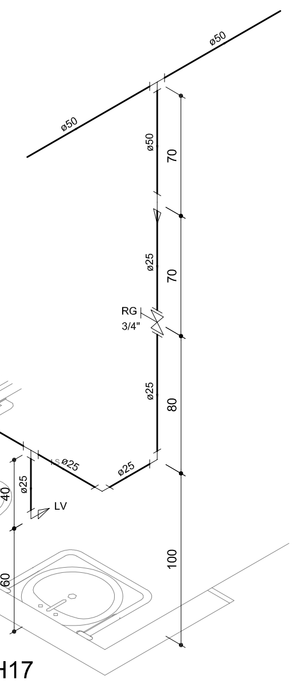


Detalhe H17
escala 1:25

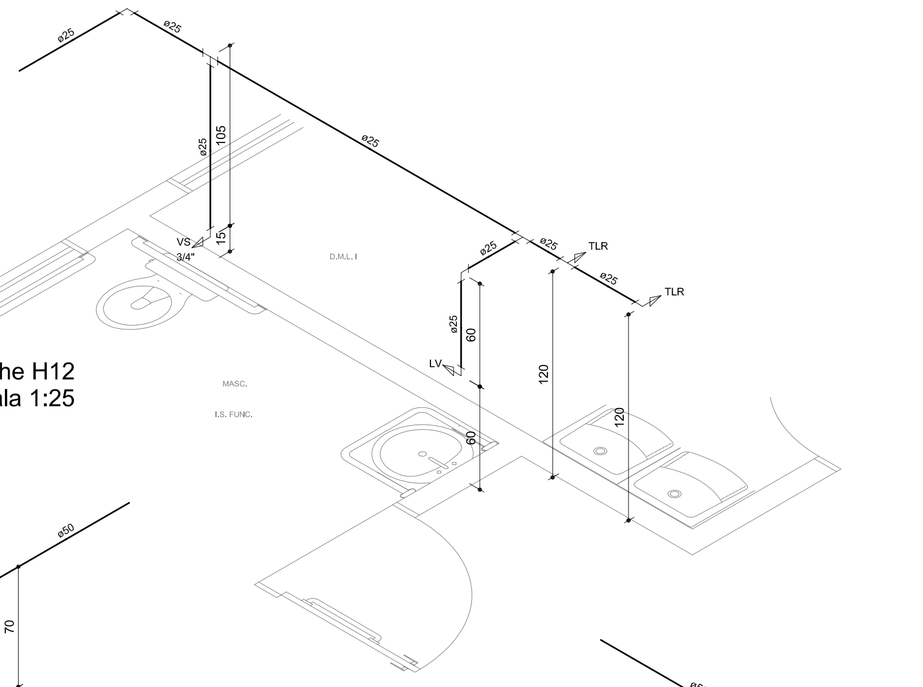


Detalhe H12
escala 1:25

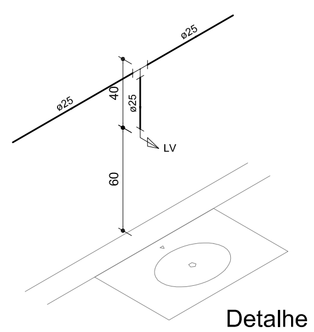


Detalhe H28
escala 1:25

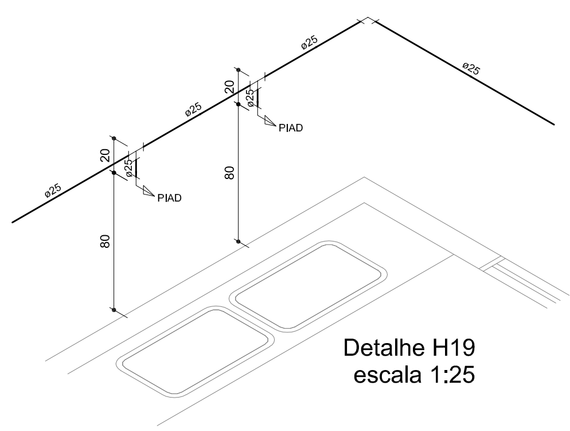

Detalhe H19
escala 1:25

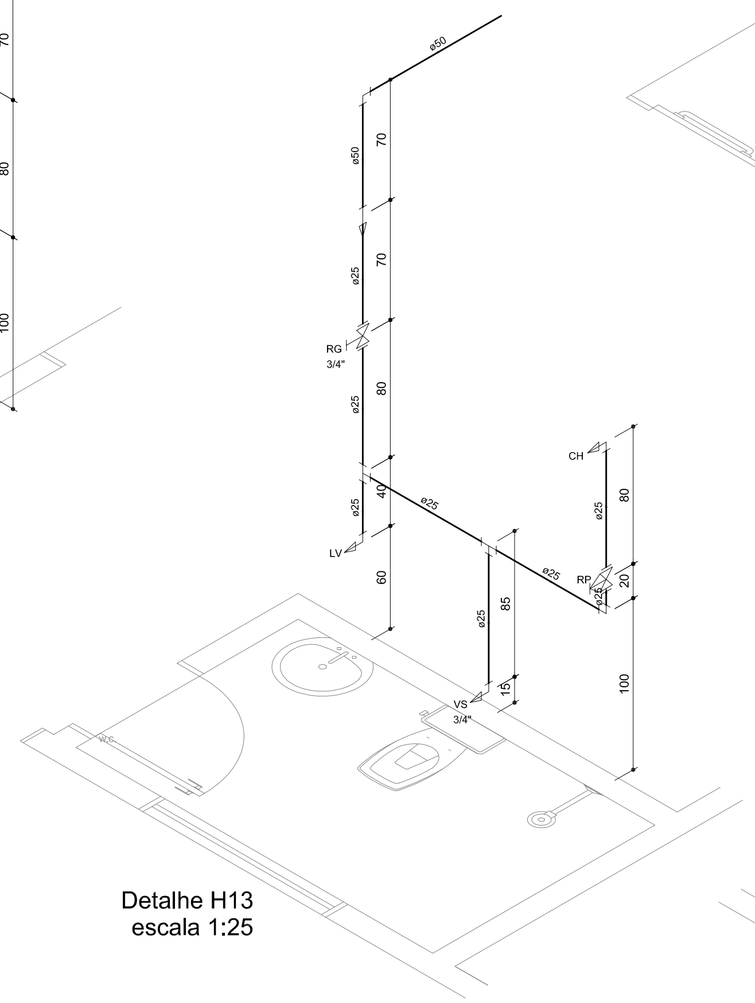

Detalhe H13
escala 1:25

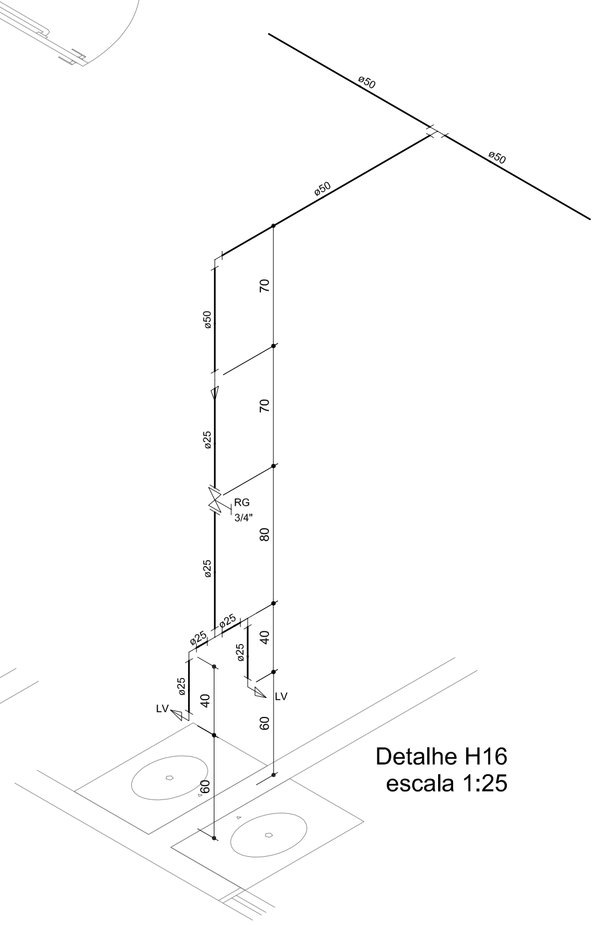

Detalhe H16
escala 1:25

DETALHES ISOMÉTRICOS
ESCALA: 1:25

ELABORAÇÃO DO PROJETO: PAS www.pasnet.com.br PROJETO, ASSESSORIA E SISTEMA LTDA.		ANO: 2014	TIPO: HID. SAN.	FOLHA: 3 / 8	MODIFICAÇÕES: A
CONVENENTE: MUNICÍPIO DE PARECIS		LOCAL: LINHA 75 - ZONA URBANA			B
OBRA: CONSTRUÇÃO DE HOSPITAL MUNICIPAL		ÁREAS: VER ARQUITETÔNICO			C
DETALHES ISOMÉTRICO					D
AUTOR:		DATA: MARÇO DE 2014			E
VISTO	PREFEITURA MUNICIPAL:	DIM.: METRO			F
	AUTOR:	ESC.: INDICADA			G
					H
					I