

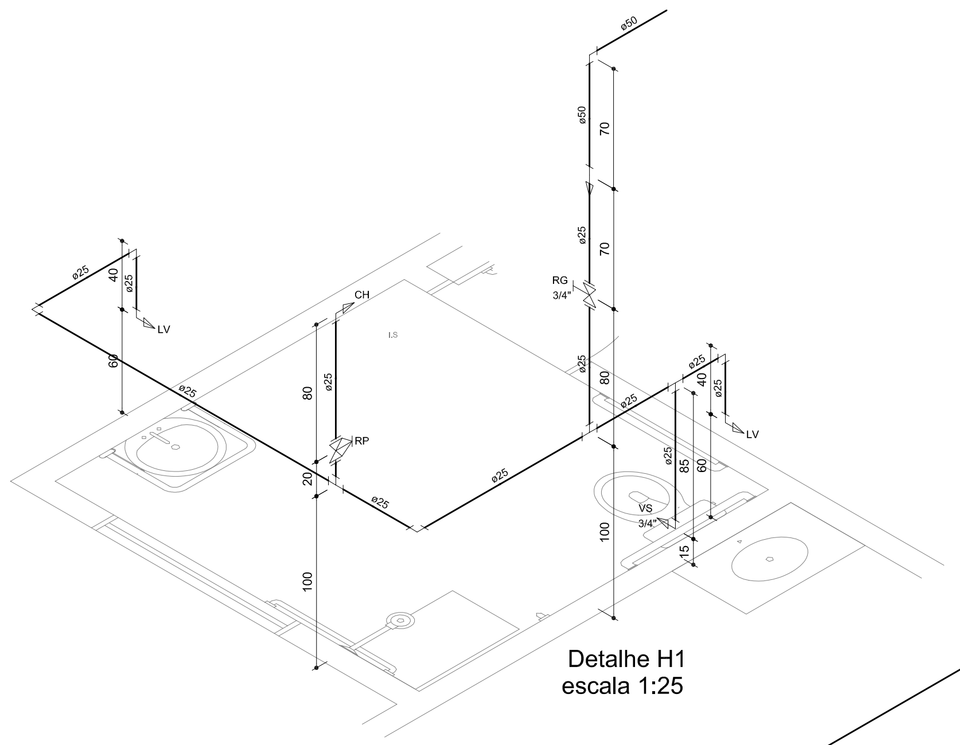



Detalhe H1
escala 1:25

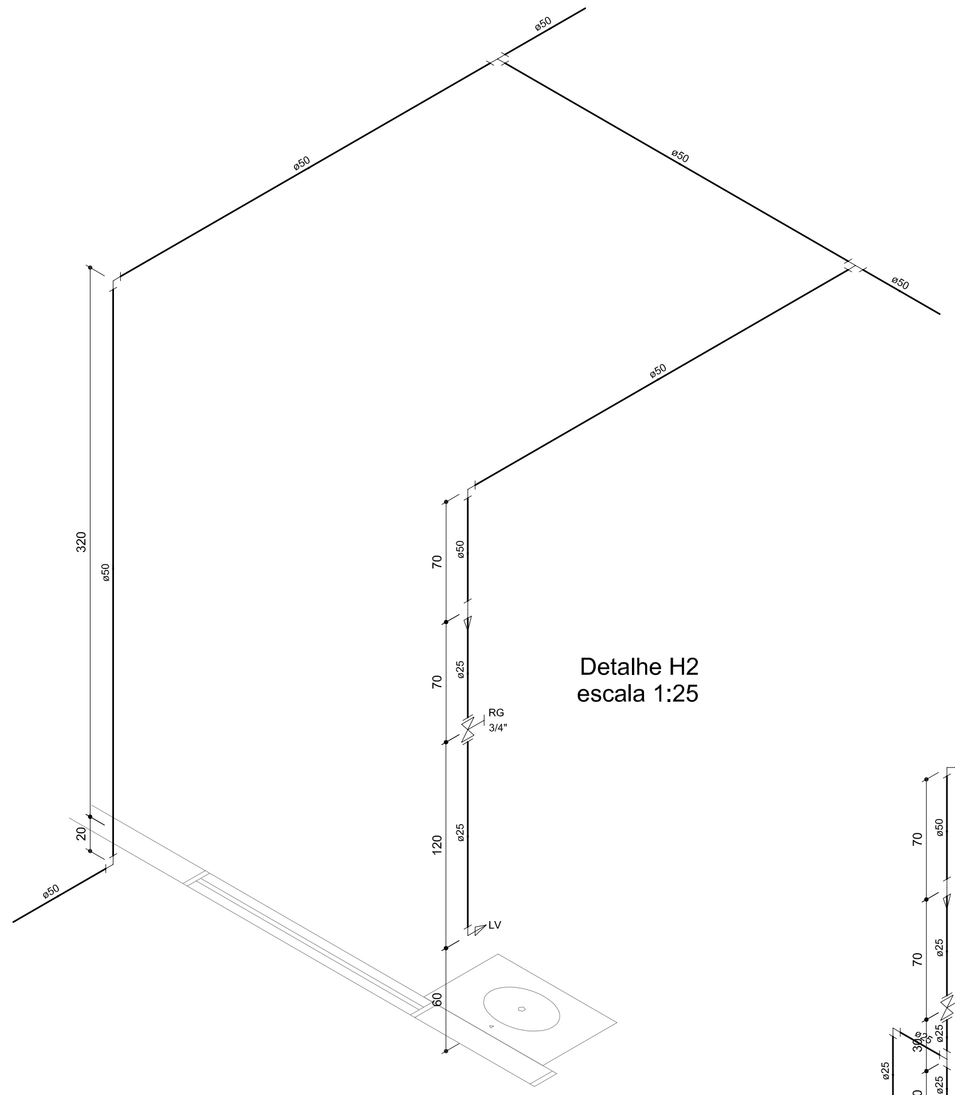


Detalhe H2
escala 1:25

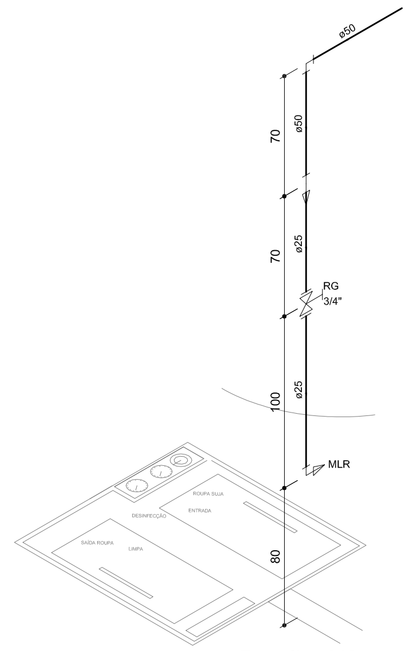


Detalhe H8
escala 1:25

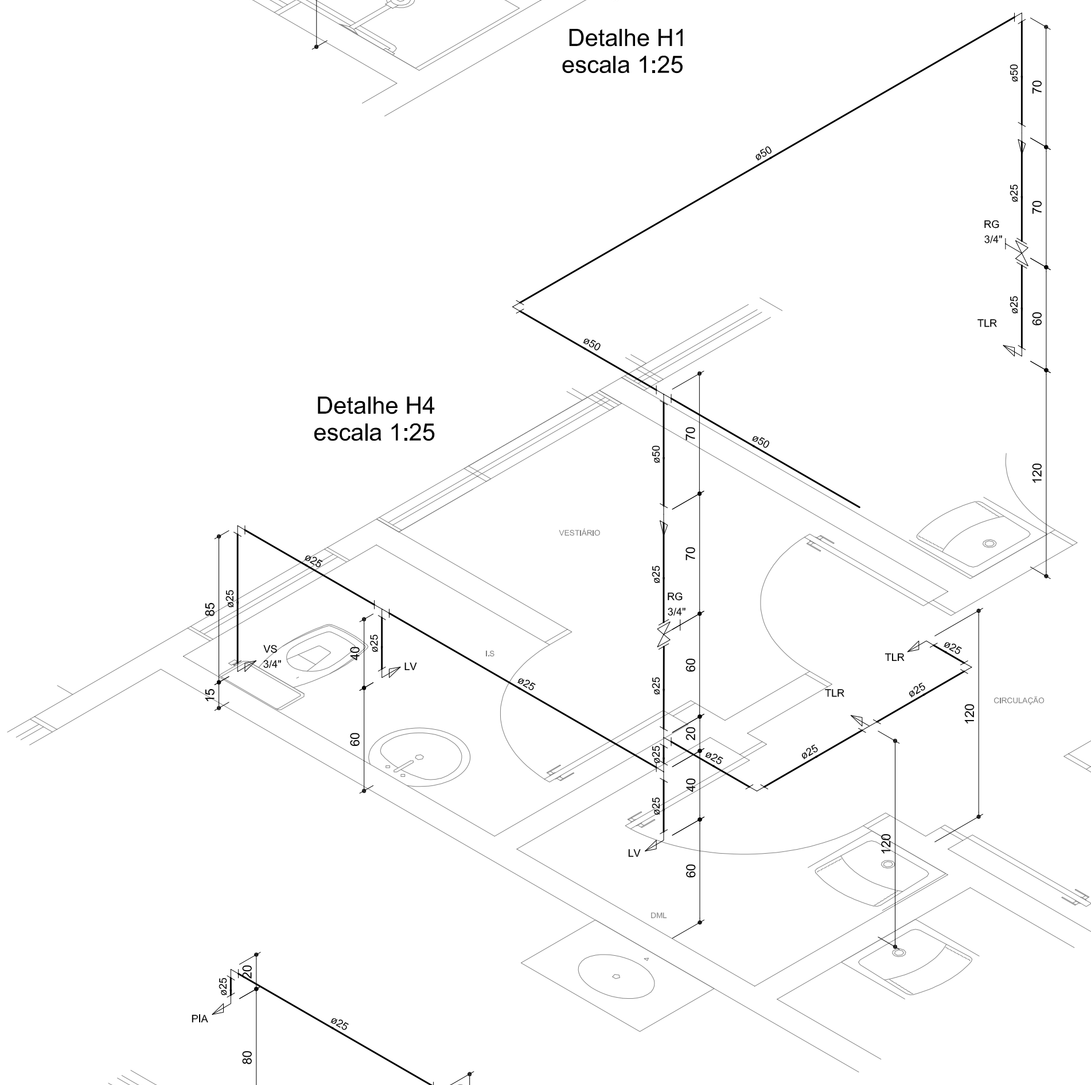


Detalhe H4
escala 1:25

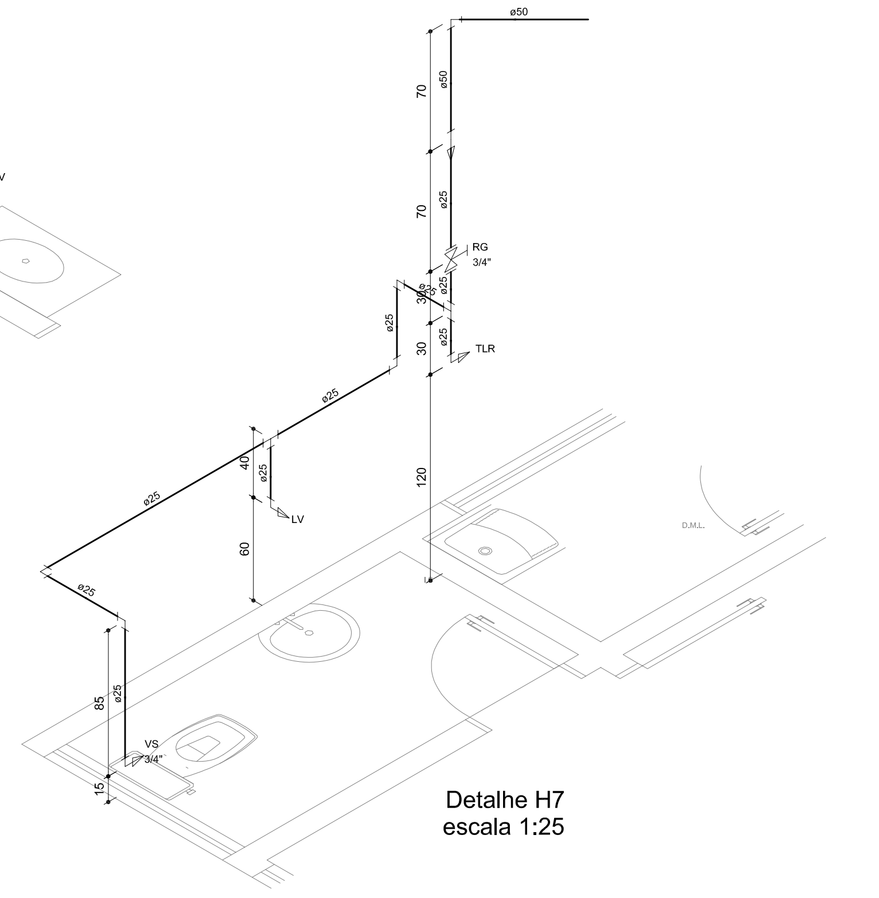


Detalhe H7
escala 1:25

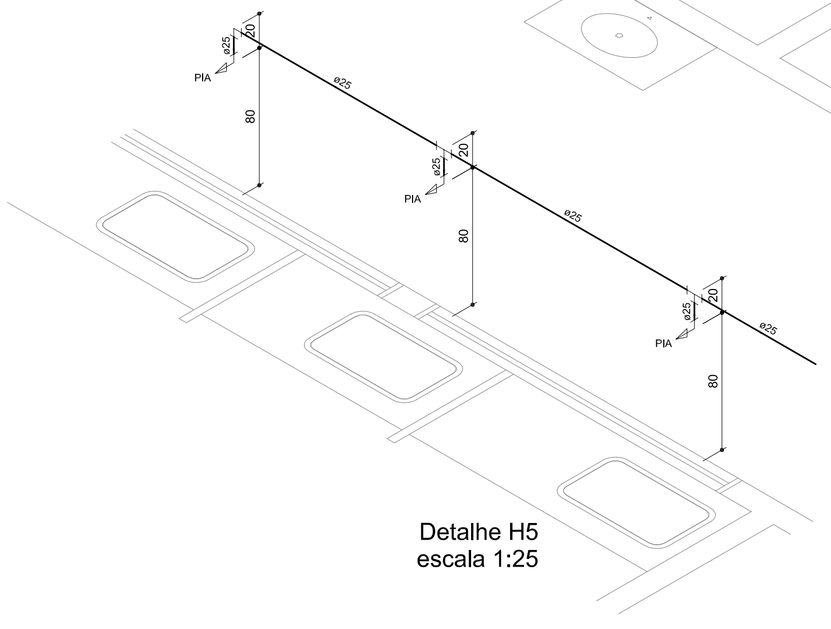

Detalhe H5
escala 1:25

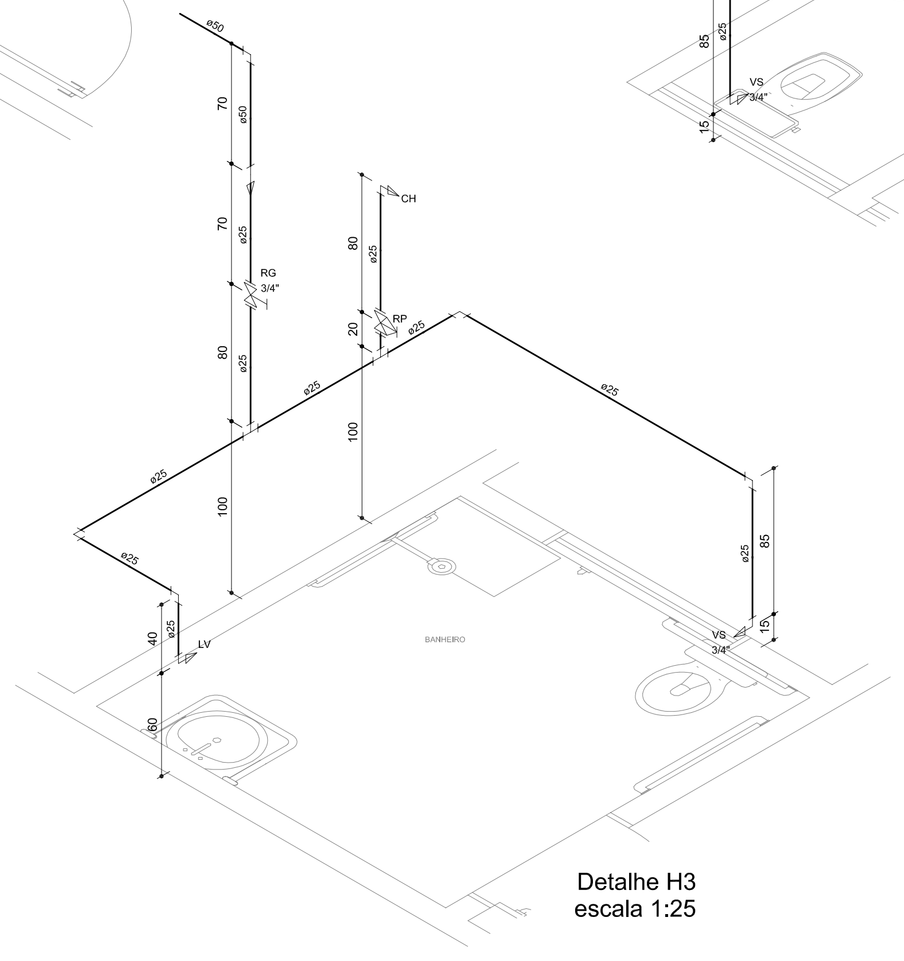

Detalhe H3
escala 1:25

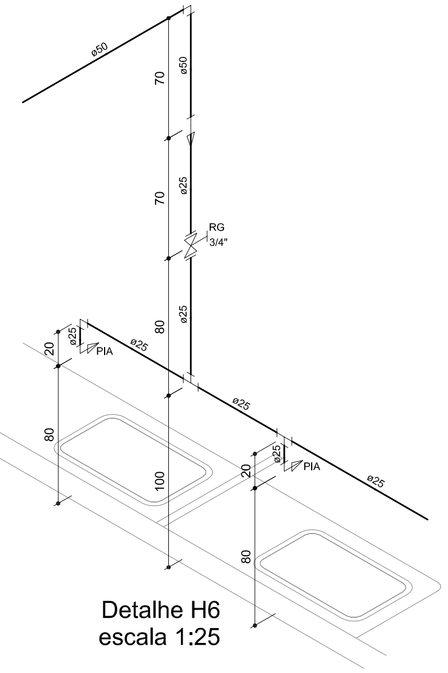

Detalhe H6
escala 1:25

DETALHES ISOMÉTRICOS _
ESCALA: 1:25

ELABORAÇÃO DO PROJETO: PAS www.paanet.com.br PARECIS ASSESSORIA E SISTEMAS LTDA		ANO: 2014	TIPO: HID. SAN.	FOLHA: 2 / 8
CONVENENTE: MUNICÍPIO DE PARECIS	LOCAL: LINHA 75 - ZONA URBANA			
OBRA: CONSTRUÇÃO DE HOSPITAL MUNICIPAL		ÁREAS: VER ARQUITETÔNICO		
DETALHES ISOMÉTRICO				
AUTOR:		DATA: MARÇO DE 2014		
VISTO: PREFEITURA MUNICIPAL:		DIM.: METRO		
AUTOR:		ESC.: INDICADA		

MODIFICAÇÕES:
A
B
C
D
E
F
G
H
I