

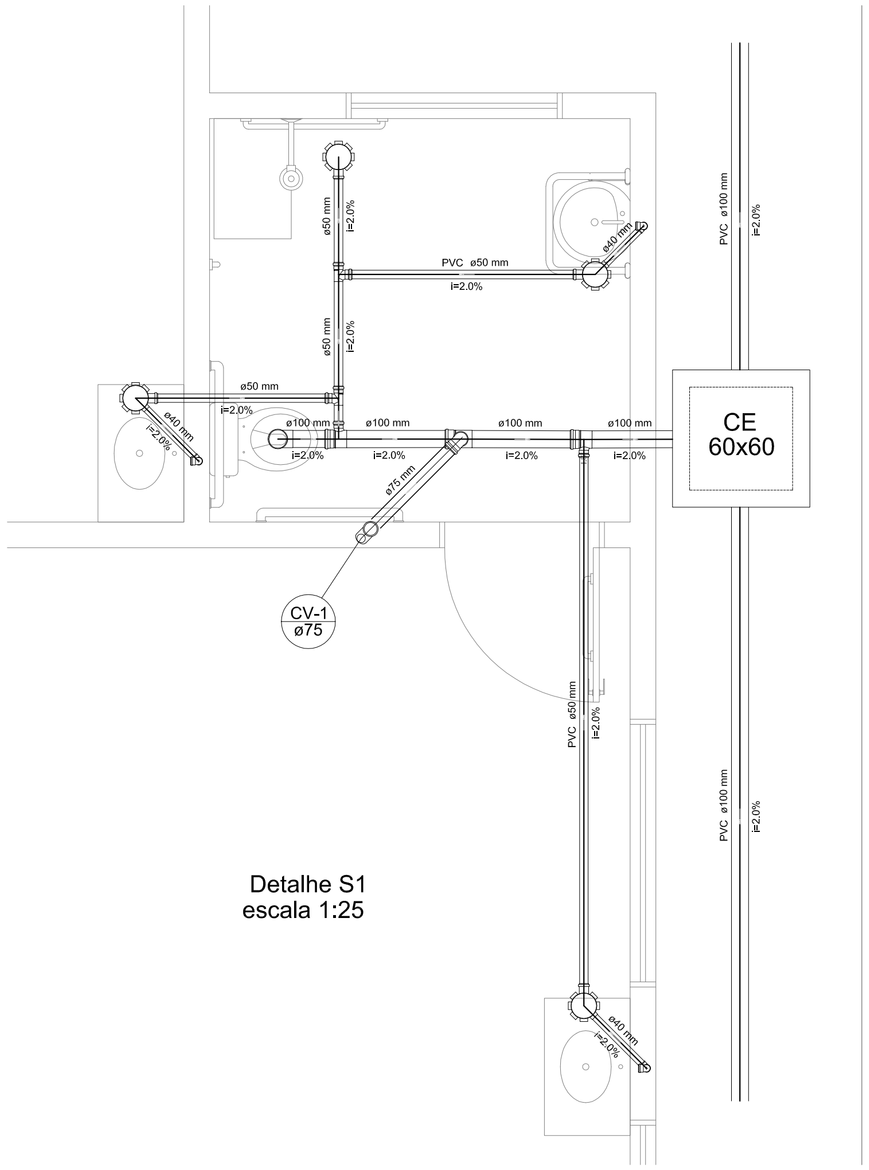



Detalhe S1
escala 1:25

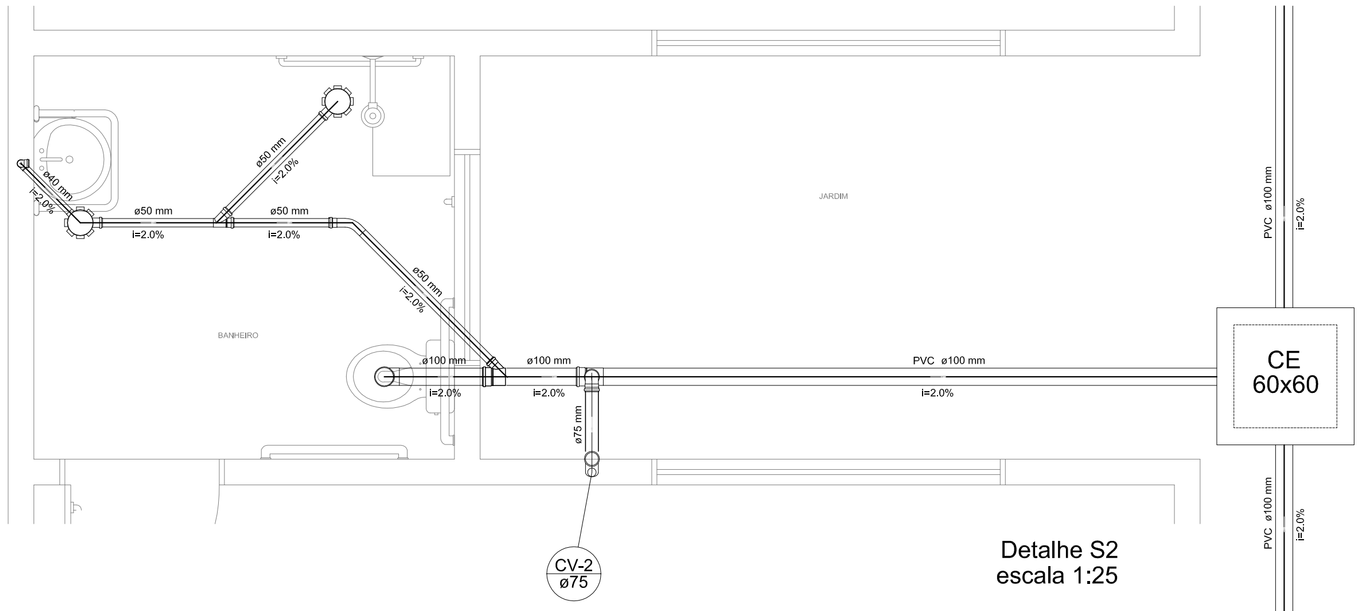


Detalhe S2
escala 1:25

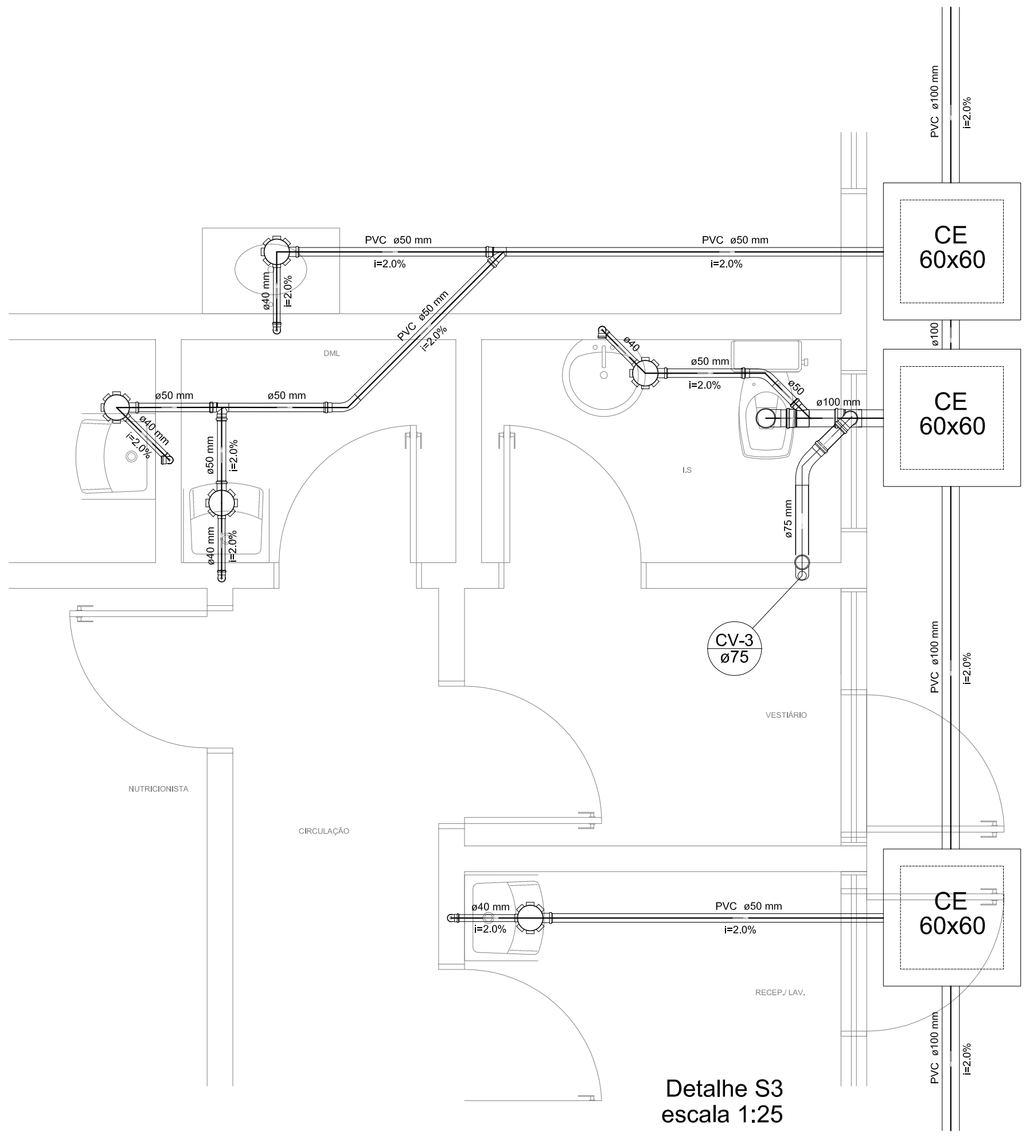


Detalhe S3
escala 1:25

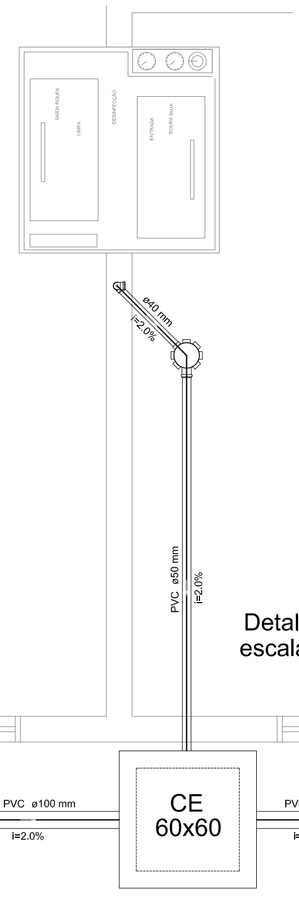


Detalhe S8
escala 1:25

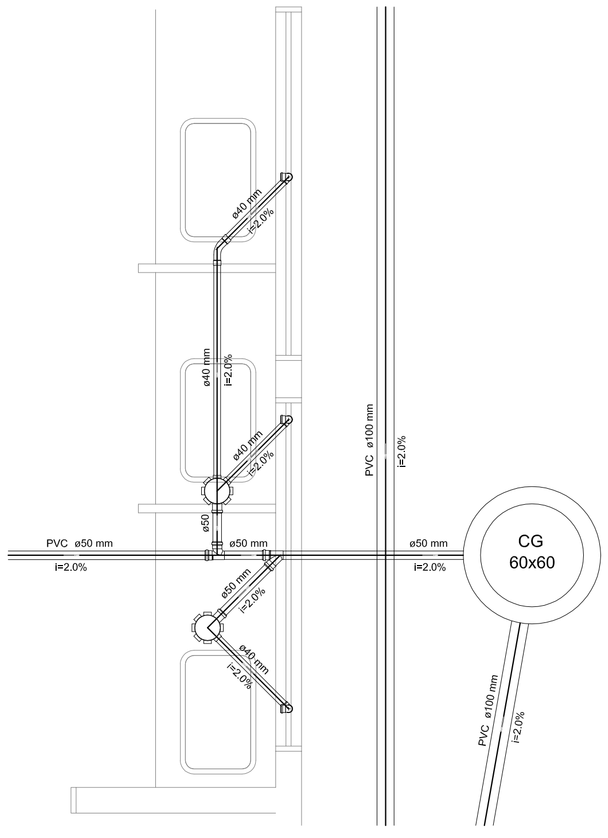


Detalhe S4
escala 1:25

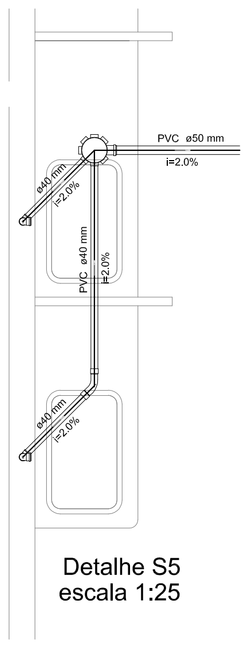

Detalhe S5
escala 1:25

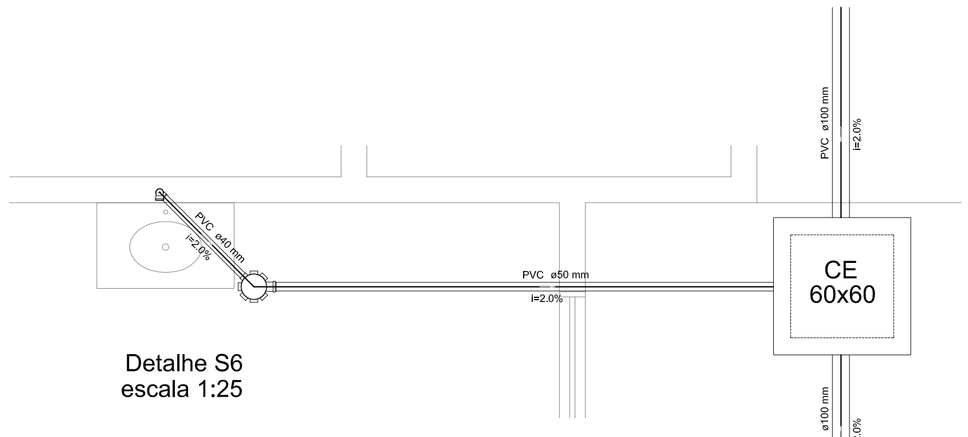

Detalhe S6
escala 1:25

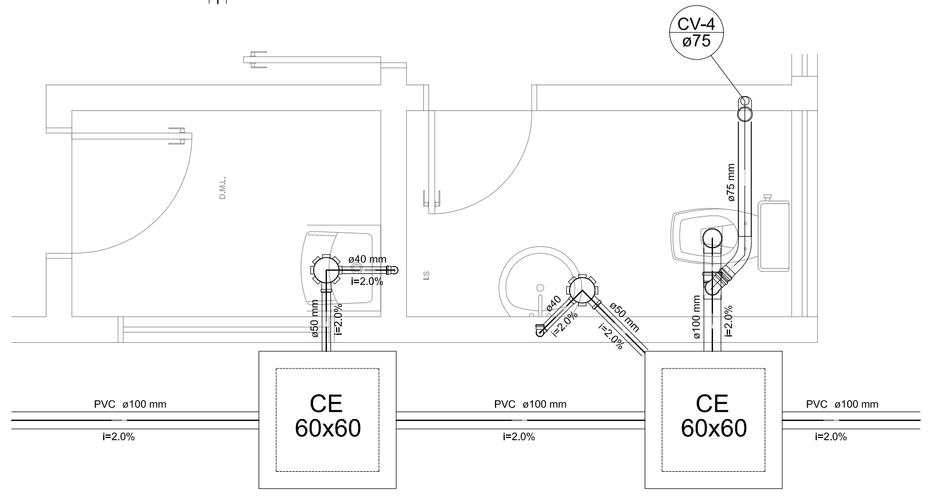

Detalhe S7
escala 1:25

DETALHES SANITÁRIO
ESCALA: 1:25

ELABORAÇÃO DO PROJETO: PAS www.pasnet.com.br PROJETO, ASSESSORIA E SISTEMAS LTDA		ANO: 2014	TIPO: HID. SAN.	FOLHA: 6 / 8	MODIFICAÇÕES: A
CONVENENTE: MUNICÍPIO DE PARECIS	LOCAL: LINHA 75 - ZONA URBANA				B
OBRA: CONSTRUÇÃO DE HOSPITAL MUNICIPAL — DETALHES DO SANITÁRIO		ÁREAS: VER ARQUITETÔNICO			C D E F
AUTOR:		DATA: MARÇO DE 2014			G
VISTO: PREFEITURA MUNICIPAL:		DIM.: METRO			H
AUTOR:		ESC.: INDICADA			I