

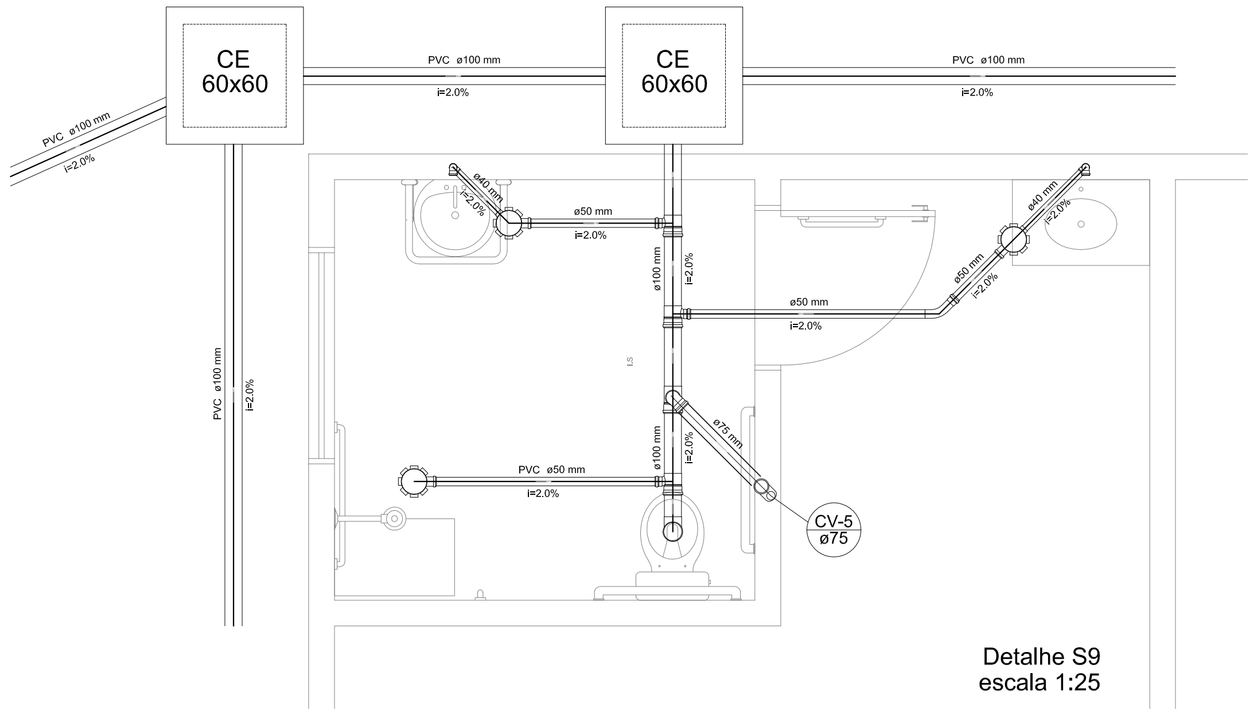


Detalhe S9
escala 1:25

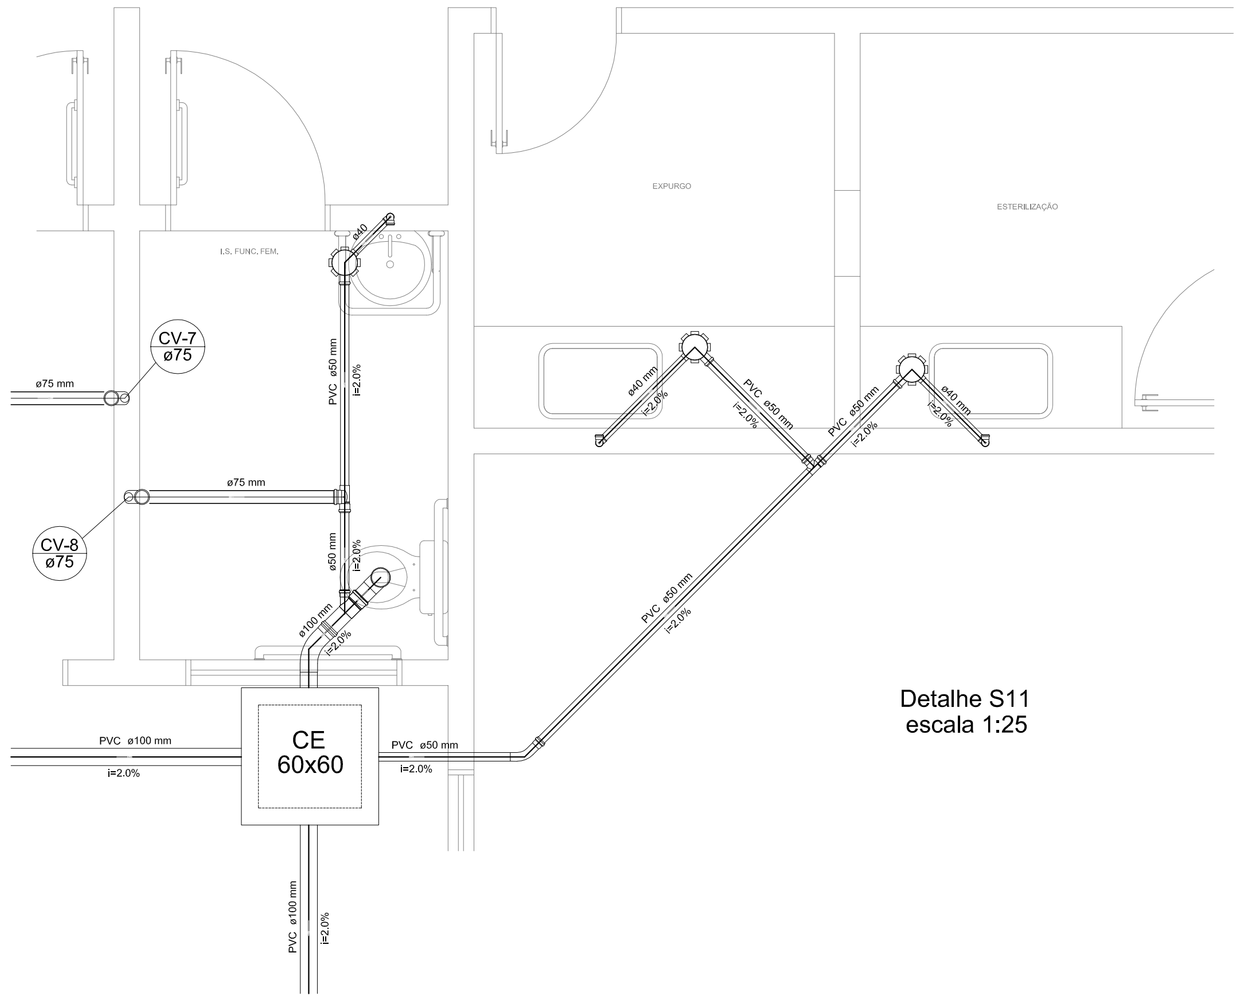


Detalhe S11
escala 1:25

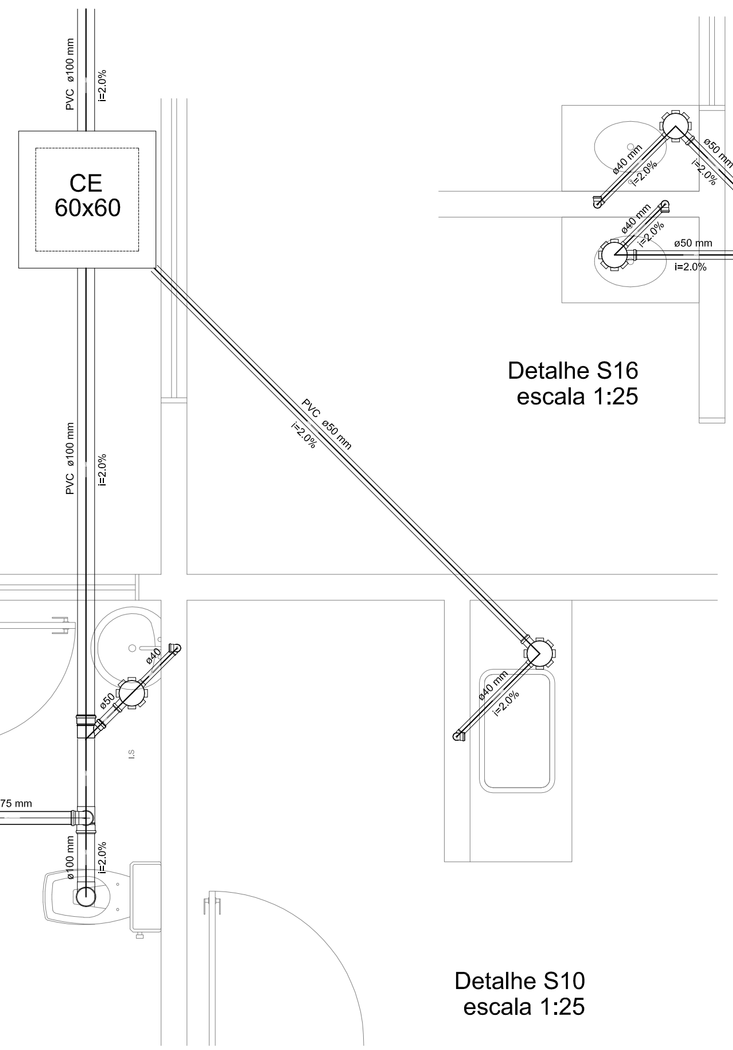


Detalhe S10
escala 1:25


Detalhe S16
escala 1:25

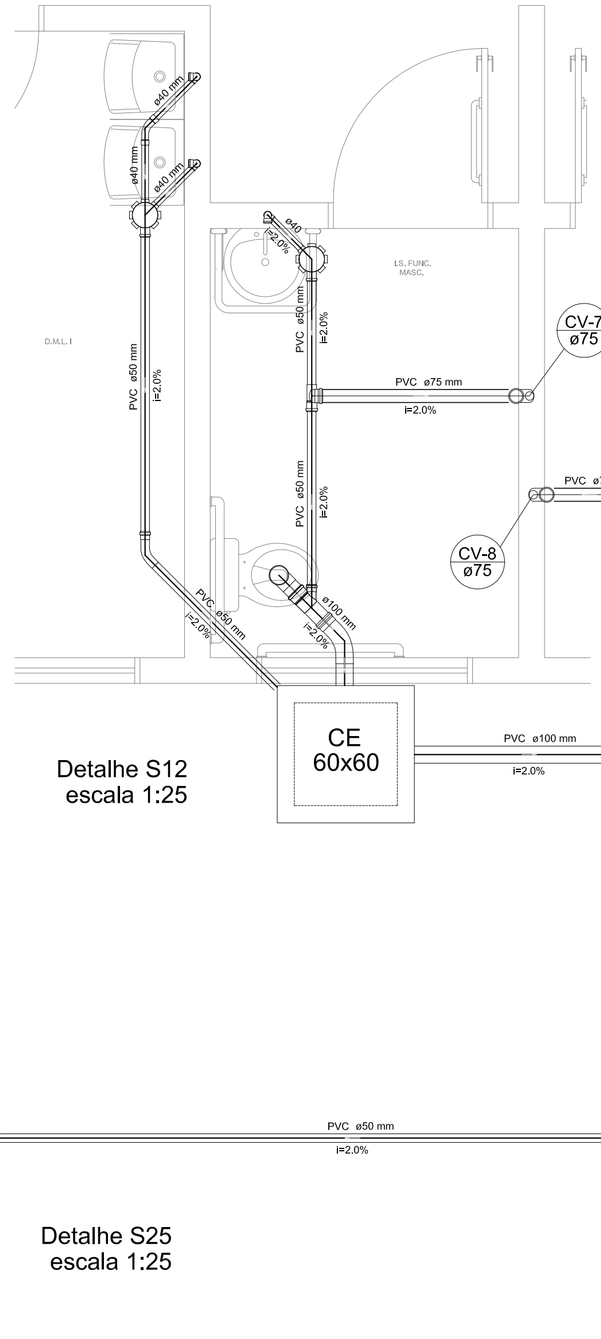

Detalhe S12
escala 1:25

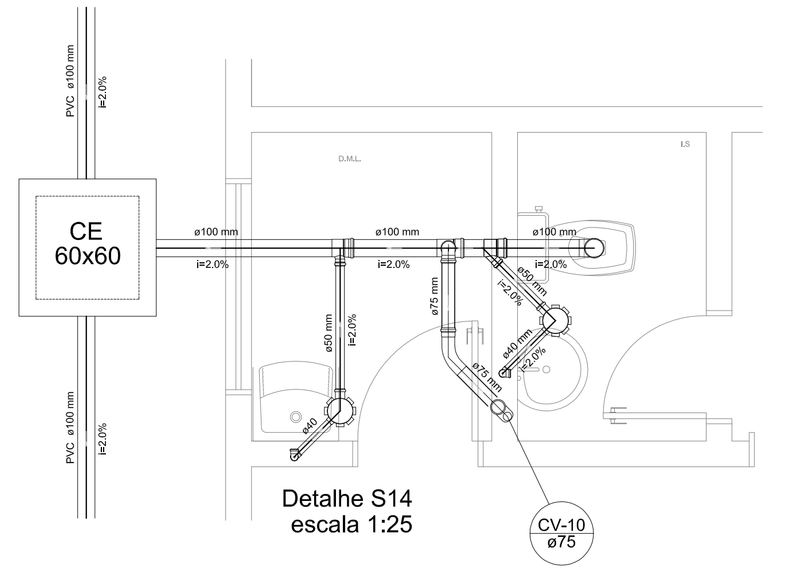


Detalhe S14
escala 1:25

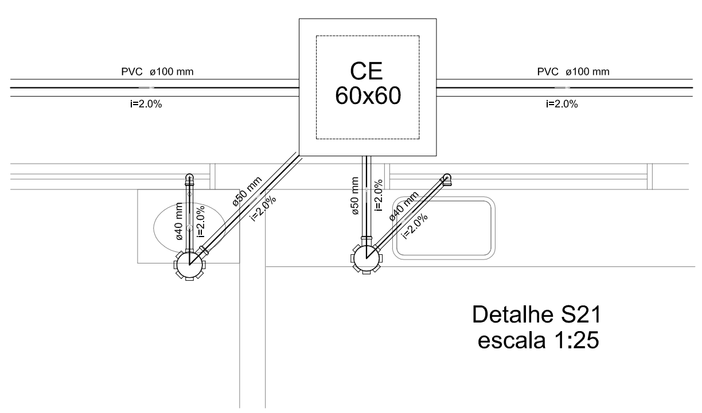

Detalhe S21
escala 1:25

Detalhe S25
escala 1:25

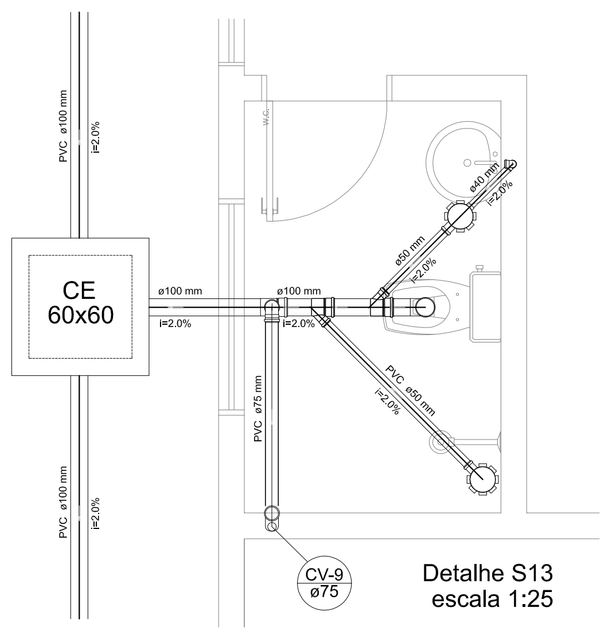

Detalhe S13
escala 1:25

DETALHES SANITÁRIO __
ESCALA: 1:25

ELABORAÇÃO DO PROJETO: PAS www.pasnet.com.br PROJETO, ASSESSORIA E INSTITUIA LTDA

ANO:	TIPO:	FOLHA:	MODIFICAÇÕES:
2014	HID. SAN.	7 / 8	A, B, C, D, E, F, G, H, I

CONVENENTE: MUNICÍPIO DE PARECIS
LOCAL: LINHA 75 - ZONA URBANA

OBRA: CONSTRUÇÃO DE HOSPITAL MUNICIPAL
DETALHES DO SANITÁRIO

ÁREAS: VER ARQUITETÔNICO

AUTOR:

DATA: MARÇO DE 2014

VISTO — PREFEITURA MUNICIPAL: — AUTOR:

DIM.: METRO

ESC.: INDICADA