

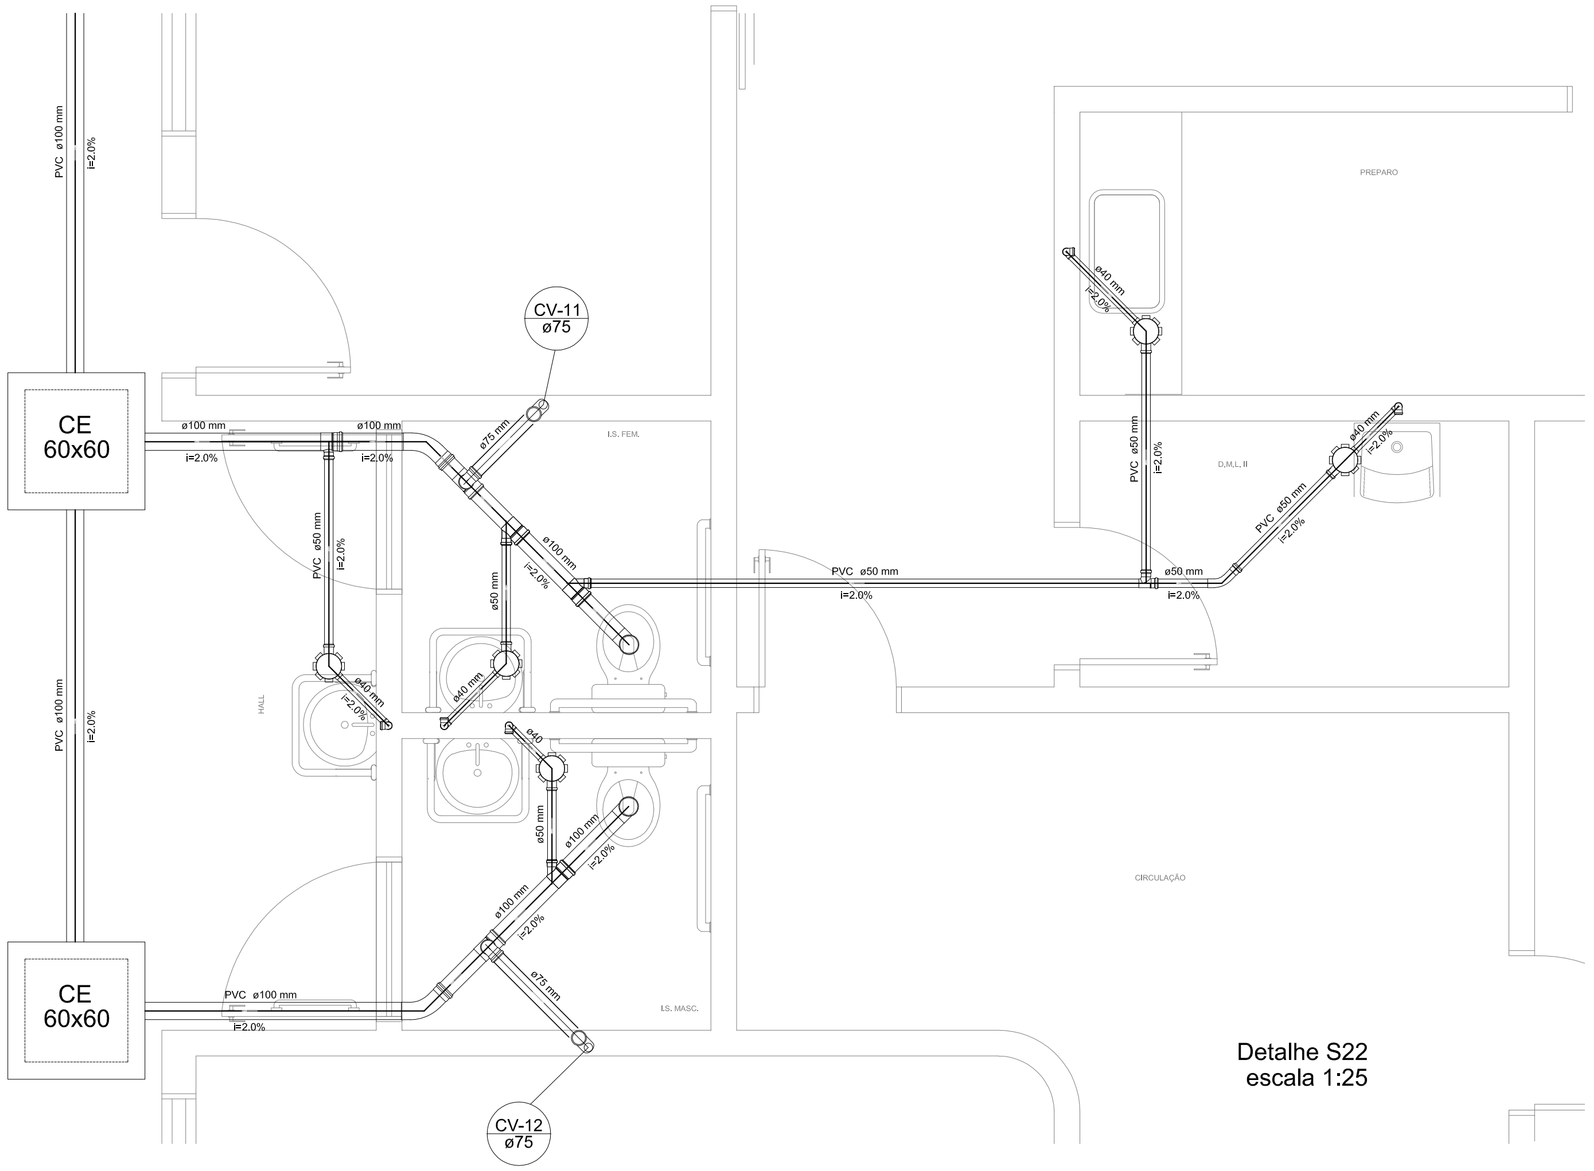



Detalhe S22
escala 1:25

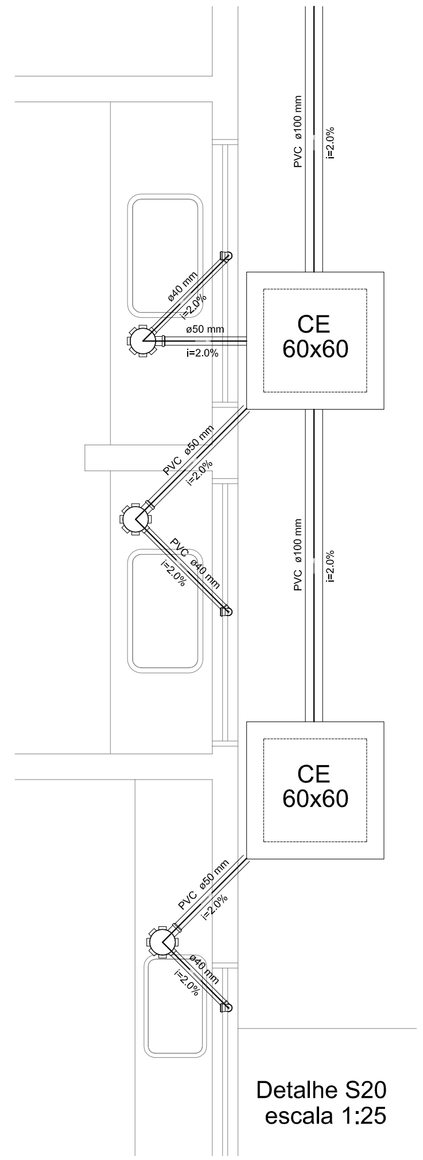


Detalhe S20
escala 1:25

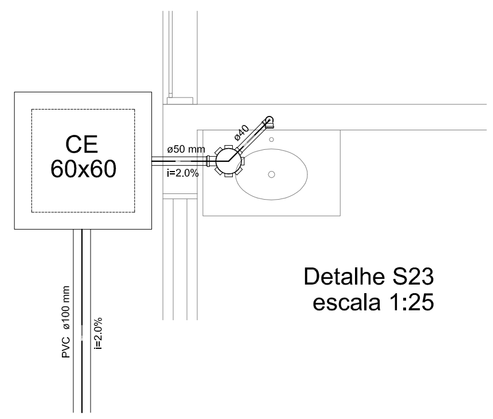


Detalhe S23
escala 1:25

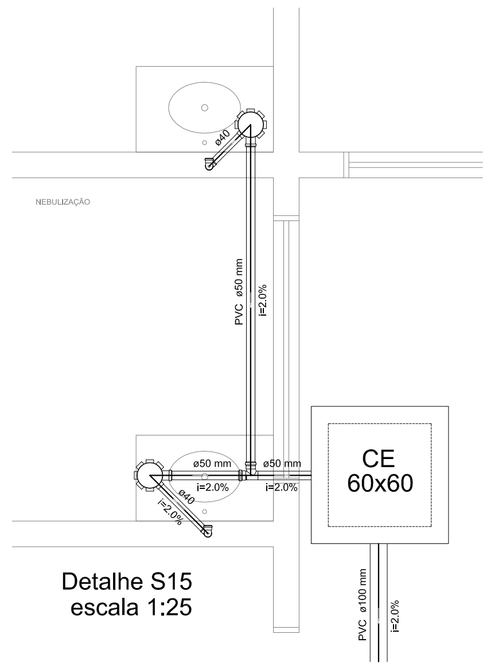


Detalhe S15
escala 1:25

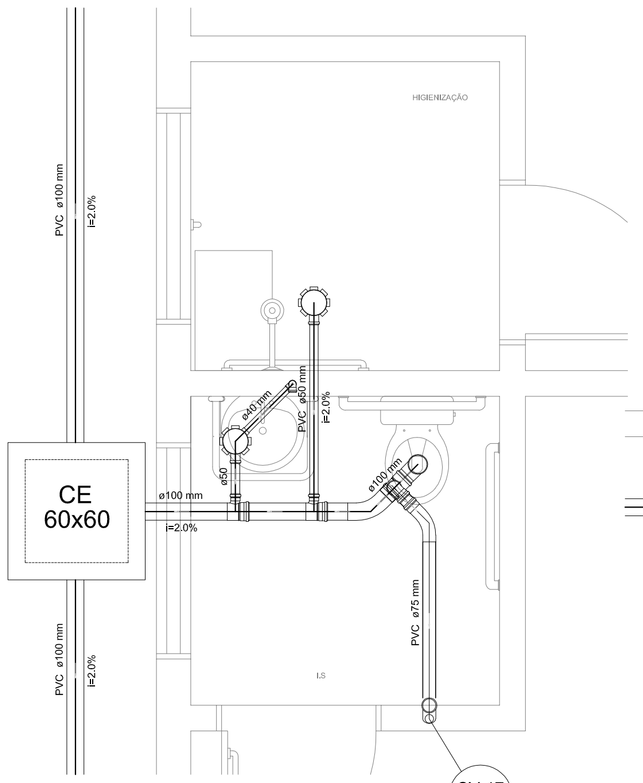


Detalhe S24
escala 1:25

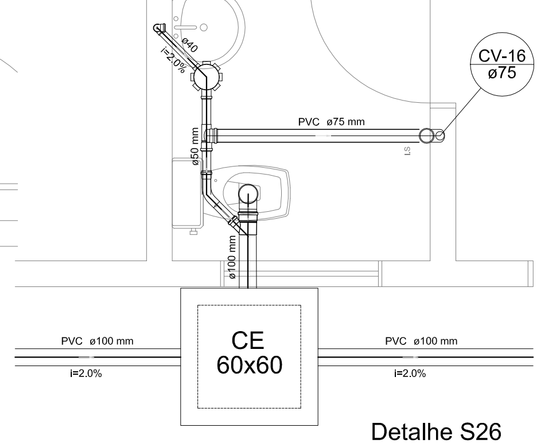


Detalhe S26
escala 1:25

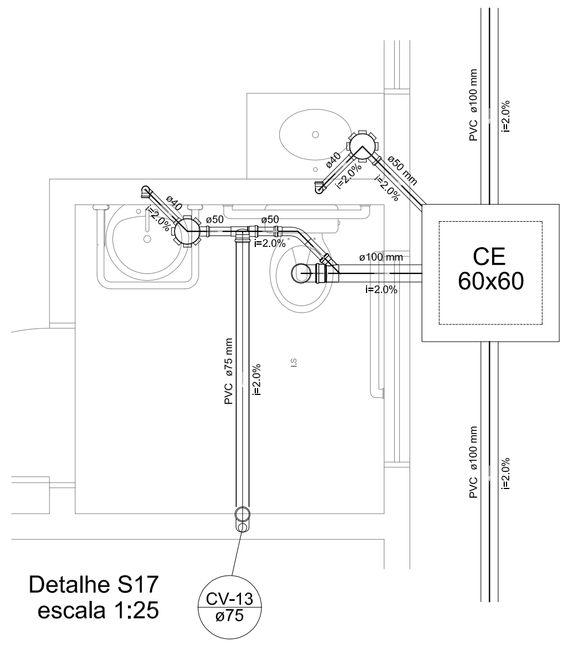

Detalhe S17
escala 1:25

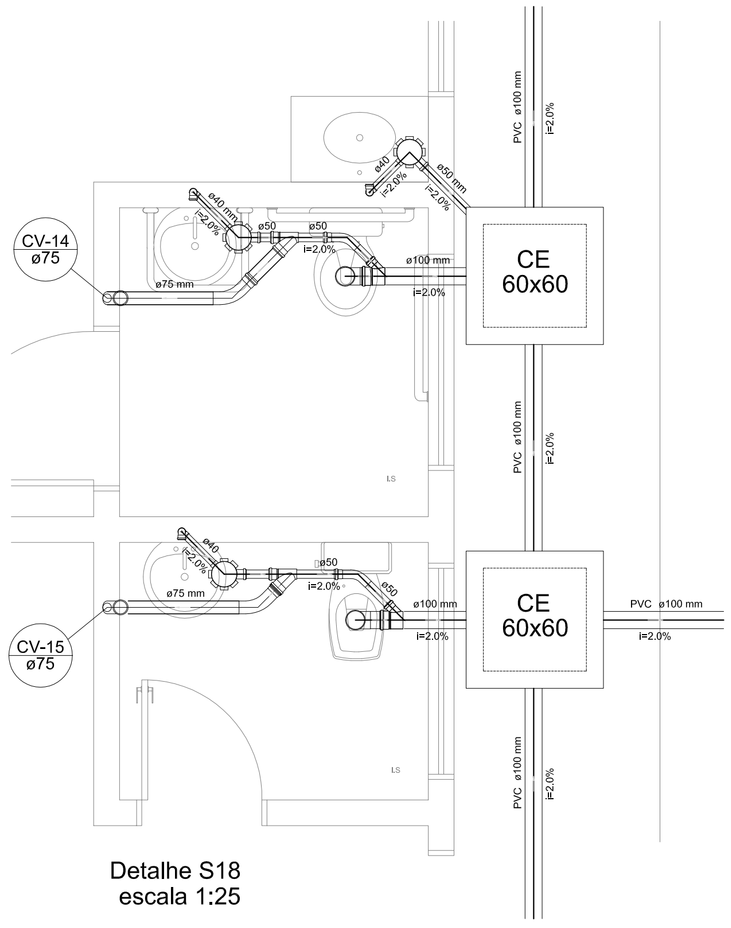

Detalhe S18
escala 1:25

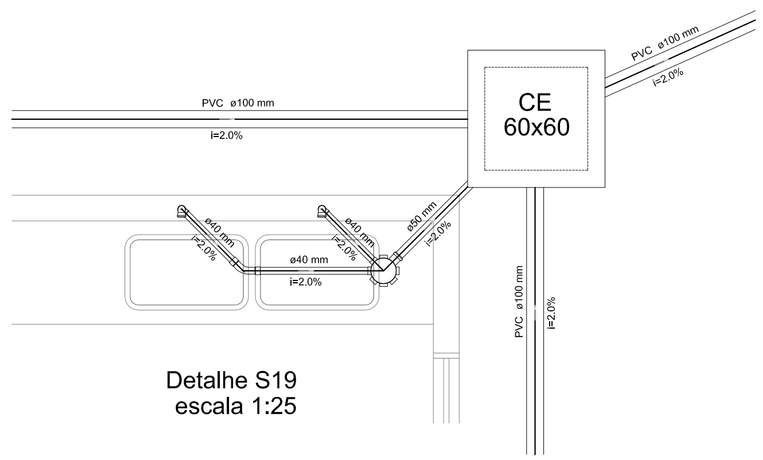

Detalhe S19
escala 1:25

DETALHES SANITÁRIO
ESCALA: 1:25

ELABORAÇÃO DO PROJETO: PAS www.pasnet.com.br PROJETO, ASSESSORIA E GESTÃO LTDA.		ANO: 2014	TIPO: HID. SAN.	FOLHA: 8 / 8	MODIFICAÇÕES: A
CONVENENTE: MUNICÍPIO DE PARECIS	LOCAL: LINHA 75 - ZONA URBANA				B C
OBRA: CONSTRUÇÃO DE HOSPITAL MUNICIPAL — DETALHES DO SANITÁRIO		ÁREAS: VER ARQUITETÔNICO			D E F
AUTOR:		DATA: MARÇO DE 2014			G
VISTO	PREFEITURA MUNICIPAL:	DIM.: METRO			H
	AUTOR:	ESC.: INDICADA			I