



PLANTA DE INCÊNDIO
ESCALA: 1:125

FIGURA – 01

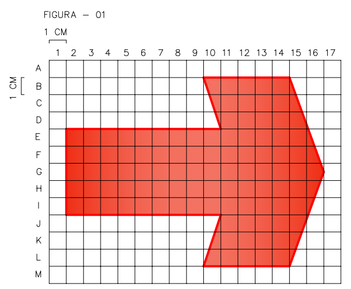

(0,05X0,05)X4=0,01m²+(0,16m²)=0,17m²

FIGURA – 02

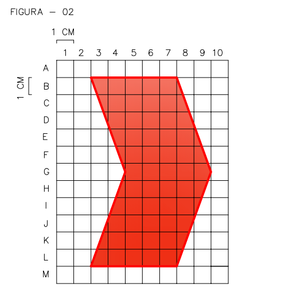

(0,05X0,05)X5und=0,0125m²+(0,09m²)=0,1025m²

DETALHE PINTURA ROTA DE FUGA
ESCALA: 1:10

SINALIZAÇÃO DE ORIENTAÇÃO E SALVAMENTO
COR VERDE

COD–17



SAÍDA DE EMERGÊNCIA

COD.28



SENTIDO DA ROTA DE FUGA


SINALIZAÇÃO DE PROIBIÇÃO



PROIBIDO FUMAR



PROIBIDO PRODUZIR CHAMA

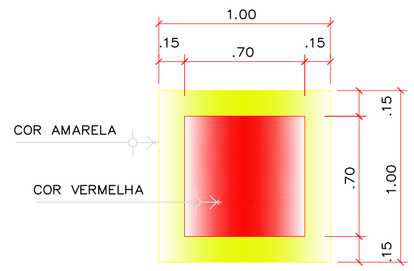


DETALHE PINTURA DE EXTINTOR EM PISO
ESCALA: 1:25


LEGENDA DE INCÊNDIO		
EXTINTORES PORTÁTEIS		CARGA ÁGUA PRESSURIZADA 10 LTS
		CARGA DE PÓ QUIMICO SECO 06 KG
		CARGA DE GÁS CARBÔNICO CO_2 06 KG
ILUMIN. EMERG. (VISTA)		PONTO DE I. E. ACLARAMENTO (TIPO BLOCOS) AUTONOMIA MINIMA 60 MINUTOS
ILUMIN. EMERG. (PLANTA)		PONTO DE I. E. ACLARAMENTO (TIPO BLOCOS) AUTONOMIA MINIMA 60 MINUTOS

SINALIZAÇÃO		
C1		C1 – PLACA DE PROIBIDO FUMAR
C2		C2 – PLACA DE PROIBIDO PRODUZIR CHAMA
C9		C9– CUIDADO, RISCO DE CHOQUE ELÉTRICO
C17	SAÍDA	C17 – PLACA
C23		C23 – PLACA DE EXTINTOR DE INCÊNDIO
C28		SAÍDA ROTA DE FUGA
		DIREÇÃO DO FLUXO DA ROTA DE FUGA
		SAIDA FINAL DA ROTA DE FUGA


OS DETALHES DE PINTURAS DEVERÃO SER PINTADAS DE ACORDO COM A NORMA DO BOMBEIRO NBR:12693 ITEM: 5.3.4 PINTURA DE EXTINTOR EM PISO E FLUXO DE ROTA DE FUGA.

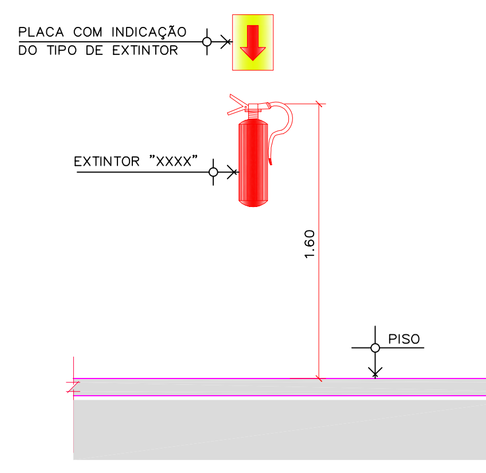

DETALHE EXTINTOR NA PAREDE
ESCALA: 1:25

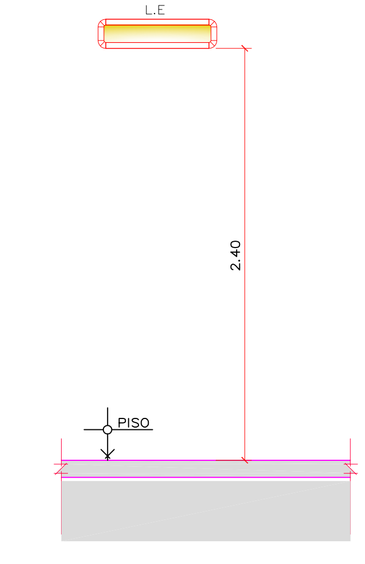

DETALHE L.E. EM VISTA
ESCALA: 1:25

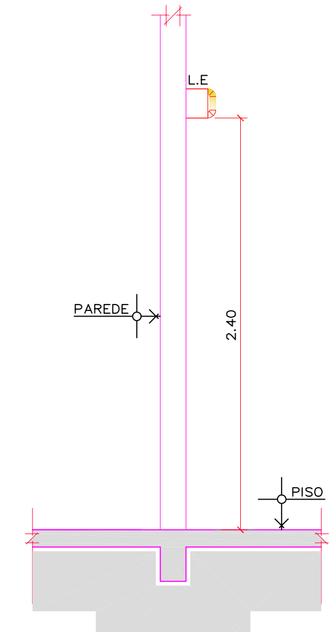

DETALHE L.E. EM CORTE
ESCALA: 1:25

PAS www.pasnet.com.br		ANO: 2014	TIPO: INC.	FOLHA: 1 / 2	MODIFICAÇÕES:
CONVENENTE: MUNICÍPIO DE PARECIS		LOCAL: LINHA 75 - ZONA URBANA			B
OBRA: CONSTRUÇÃO DO HOSPITAL MUNICIPAL - PLANTA INCÊNDIO - DETALHES E LEGENDAS -				ÁREAS: VER ARQUITETÔNICO	C D E F
AUTOR:	DES.:			DATA: MARÇO DE 2014	G
VISTO	PREFEITURA MUNICIPAL:			DIM.: METRO	H
	AUTOR:			ESC.: INDICADA	I