
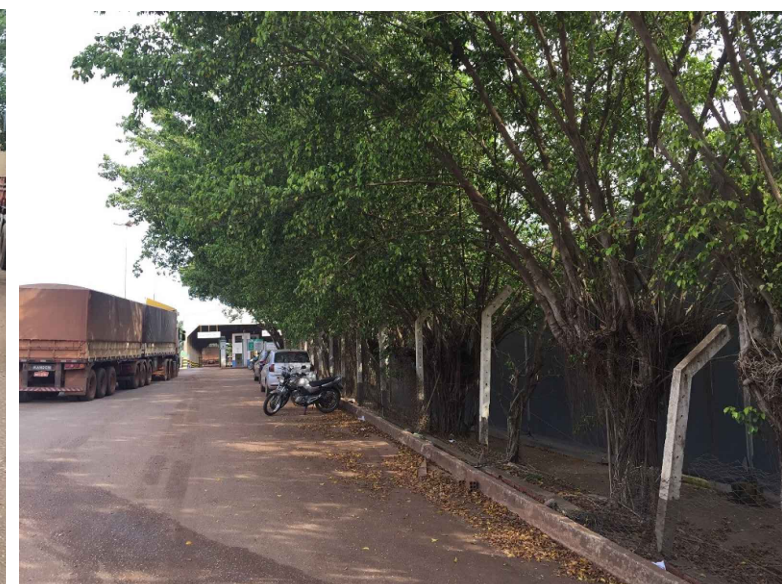


PLANTA DE INTERVENÇÕES
ESCALA: 1/125

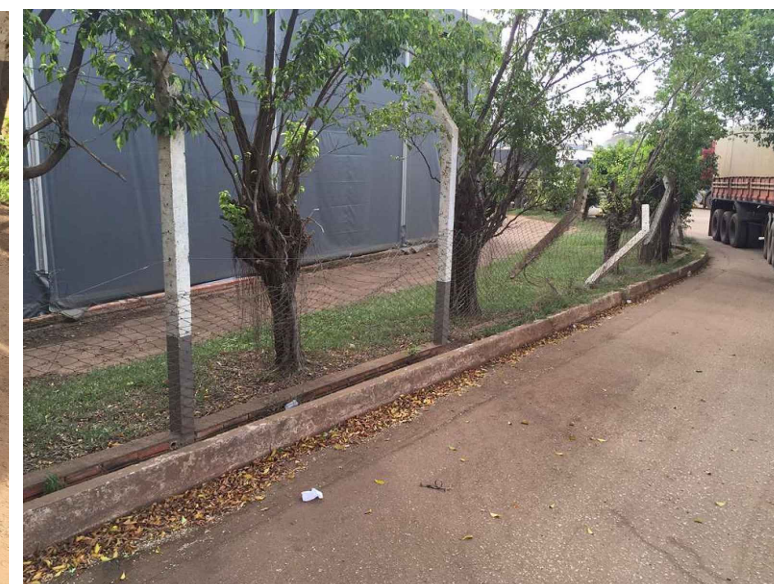

SOCIEDADE DE PORTOS E HIDROVIAS DO ESTADO DE RONDÔNIA SOPH				
SETOR DE ENGENHARIA E PLANEJAMENTO - SEP				
OBJETO: EXECUÇÃO DE SERVIÇOS E OBRAS PARA REFORMA DAS INSTALAÇÕES DO ARMAZÉM LONADO E ADEQUAÇÃO PARA UTILIZAÇÃO COMO RECINTO ALFANDEGADO DE CARGAS DA SOCIEDADE DE PORTOS E HIDROVIAS DO ESTADO DE RONDÔNIA				
ENDEREÇO	ESTRADA DO TERMINAL Nº 400 BAIRRO PANAIR	LOCAL	PORTO VELHO - RO	
CONTEÚDO:	• PLANTA DE INTERVENÇÕES NA ARQUITETURA	DATA	30/05/2016	
ARQUIVO	LONGIDO REV09	ESCALA	INDICADA	DESENHO JESSICA ADRIANE
ESTABELECIMENTO	SOCIEDADE DE PORTOS E HIDROVIAS DE RONDÔNIA CNPJ: 02.278.152/0001-86	PROJETO	ARQUITETURA	
AUTORIA(S) DO PROJETO	FLÁVIO RENAN CAMARGO MARCOLINO ENGO. CIVIL - CREA: 5.015-DIRO	ETAPA DE PROJETO	BÁSICO	
RESPONSÁVEL TÉCNICO PELA OBRA		PRANCHA	01/04	
ÁREAS		SITUAÇÃO		
FIRMA RESPONSÁVEL PELO PROJETO / OBRA				
REV.	MODIFICAÇÃO	DATA	PROJETISTA	CADISTA APROVO
01				
02				
03				
ESPAÇO PARA PREFEITURA E C.R.E.A.				