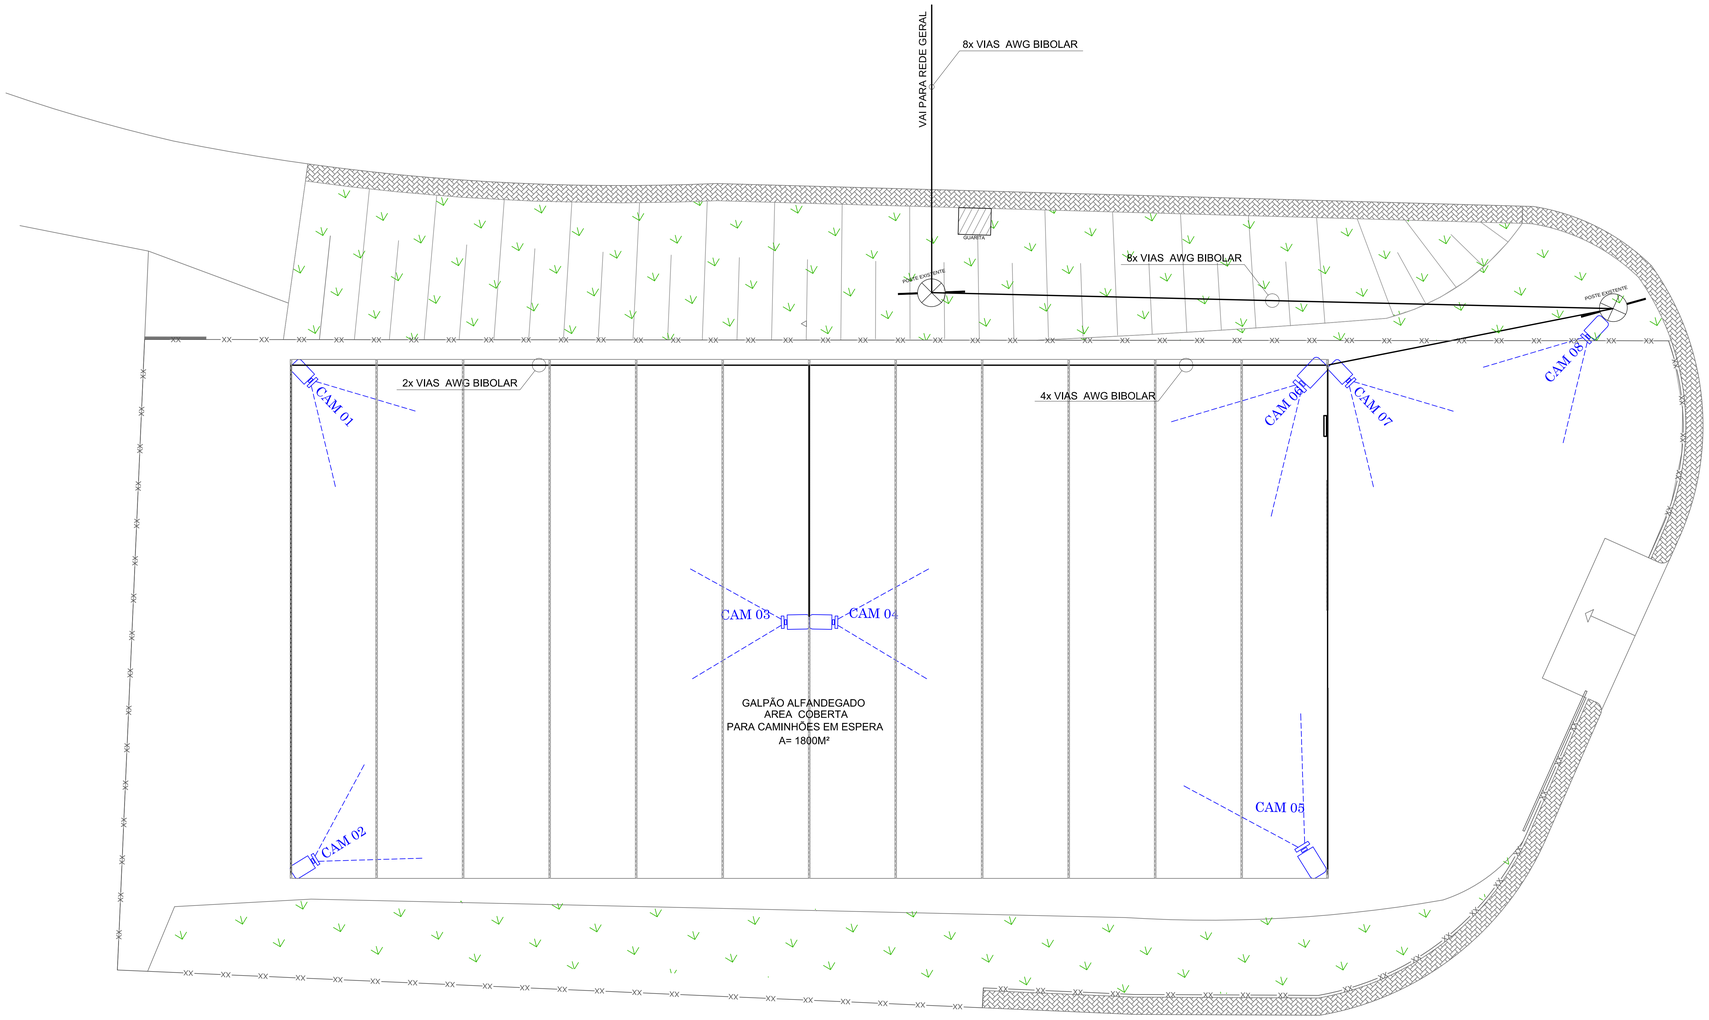

PLANTA DE CFTV
ESCALA: 1/125

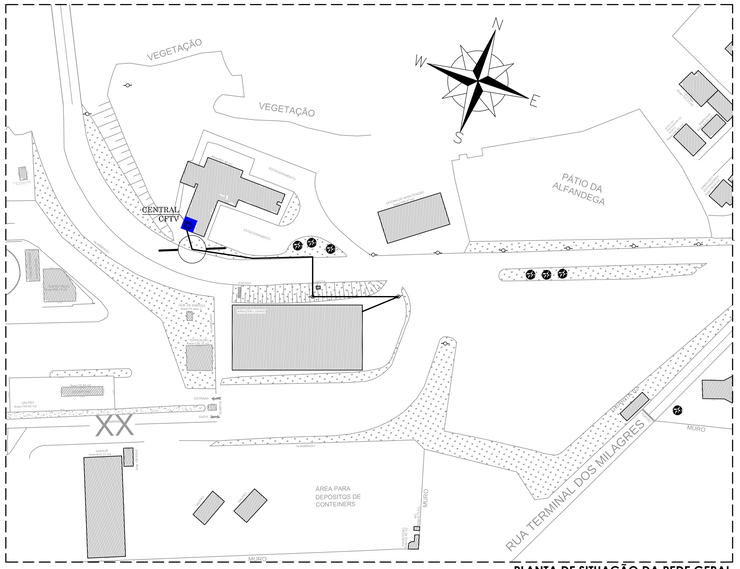

PLANTA DE SITUAÇÃO DA REDE GERAL
ESCALA: 1/1000

NOTA TÉCNICA

AS CÂMERAS E A CENTRAL DE CFTV JÁ SE ENCONTRAM NA ADMINISTRAÇÃO DA SOPH, NÃO HAVENDO A NECESSIDADE DE COMPRA DOS EQUIPAMENTOS. PORÉM DEVERÁ SER REALIZADA A **INSTALAÇÃO DOS EQUIPAMENTOS** PELA LICITANTE PARA O PLENO FUNCIONAMENTO DO SISTEMA.

LEGENDA

símbolo	DESCRIÇÃO	UN	Quantidade
	INSTALAÇÃO DE CENTRAL DE CFTV	UN	01
	INSTALAÇÃO DE CÂMERAS DE CFTV	UN	08
	ELETROD. CORRUGADO 3/4'	M	150,00
	CABO CFTV AWG BIBOLAR	M	2.200,00

SOCIEDADE DE PORTOS E HIDROVIAS DO ESTADO DE RONDÔNIA
SOPH

SETOR DE ENGENHARIA E PLANEJAMENTO - SEP

OBJETO: EXECUÇÃO DE SERVIÇOS E OBRAS PARA REFORMA DAS INSTALAÇÕES DO ARMAZÉM LONADO E ADEQUAÇÃO PARA UTILIZAÇÃO COMO RECINTO ALFANDEGADO DE CARGAS DA SOCIEDADE DE PORTOS E HIDROVIAS DO ESTADO DE RONDÔNIA

ENDEREÇO: ESTRADA DO TERMINAL Nº 400 BAIRRO PANAIR

LOCAL: PORTO VELHO - RO

CONTEÚDO:
- CFTV

DATA: 30/05/2016

ARQUIVO: Lonado REV09

ESCALA: INDICADA

DESENHO: JESSICA ADRIANE

ESTABELECIMENTO: SOCIEDADE DE PORTOS E HIDROVIAS DE RONDÔNIA CNPJ: 02.278.152/0001-86

PROJETO: CFTV

ETAPA DE PROJETO: BÁSICO

AUTOR(A) DO PROJETO: FLÁVIO RENAN CAMARGO MARCOLINO ENG. CIVIL - CREA.: 5.015-D/RO

PRANCHA: 04/04

RESPONSÁVEL TÉCNICO PELA OBRA

SITUAÇÃO

ÁREAS

FIRMA RESPONSÁVEL PELO PROJETO / OBRA

REV.	MODIFICAÇÃO	DATA	PROJETISTA	CADISTA	APROVO.
01					
02					
03					

ESPAÇO PARA PREFEITURA E C.R.E.A.