

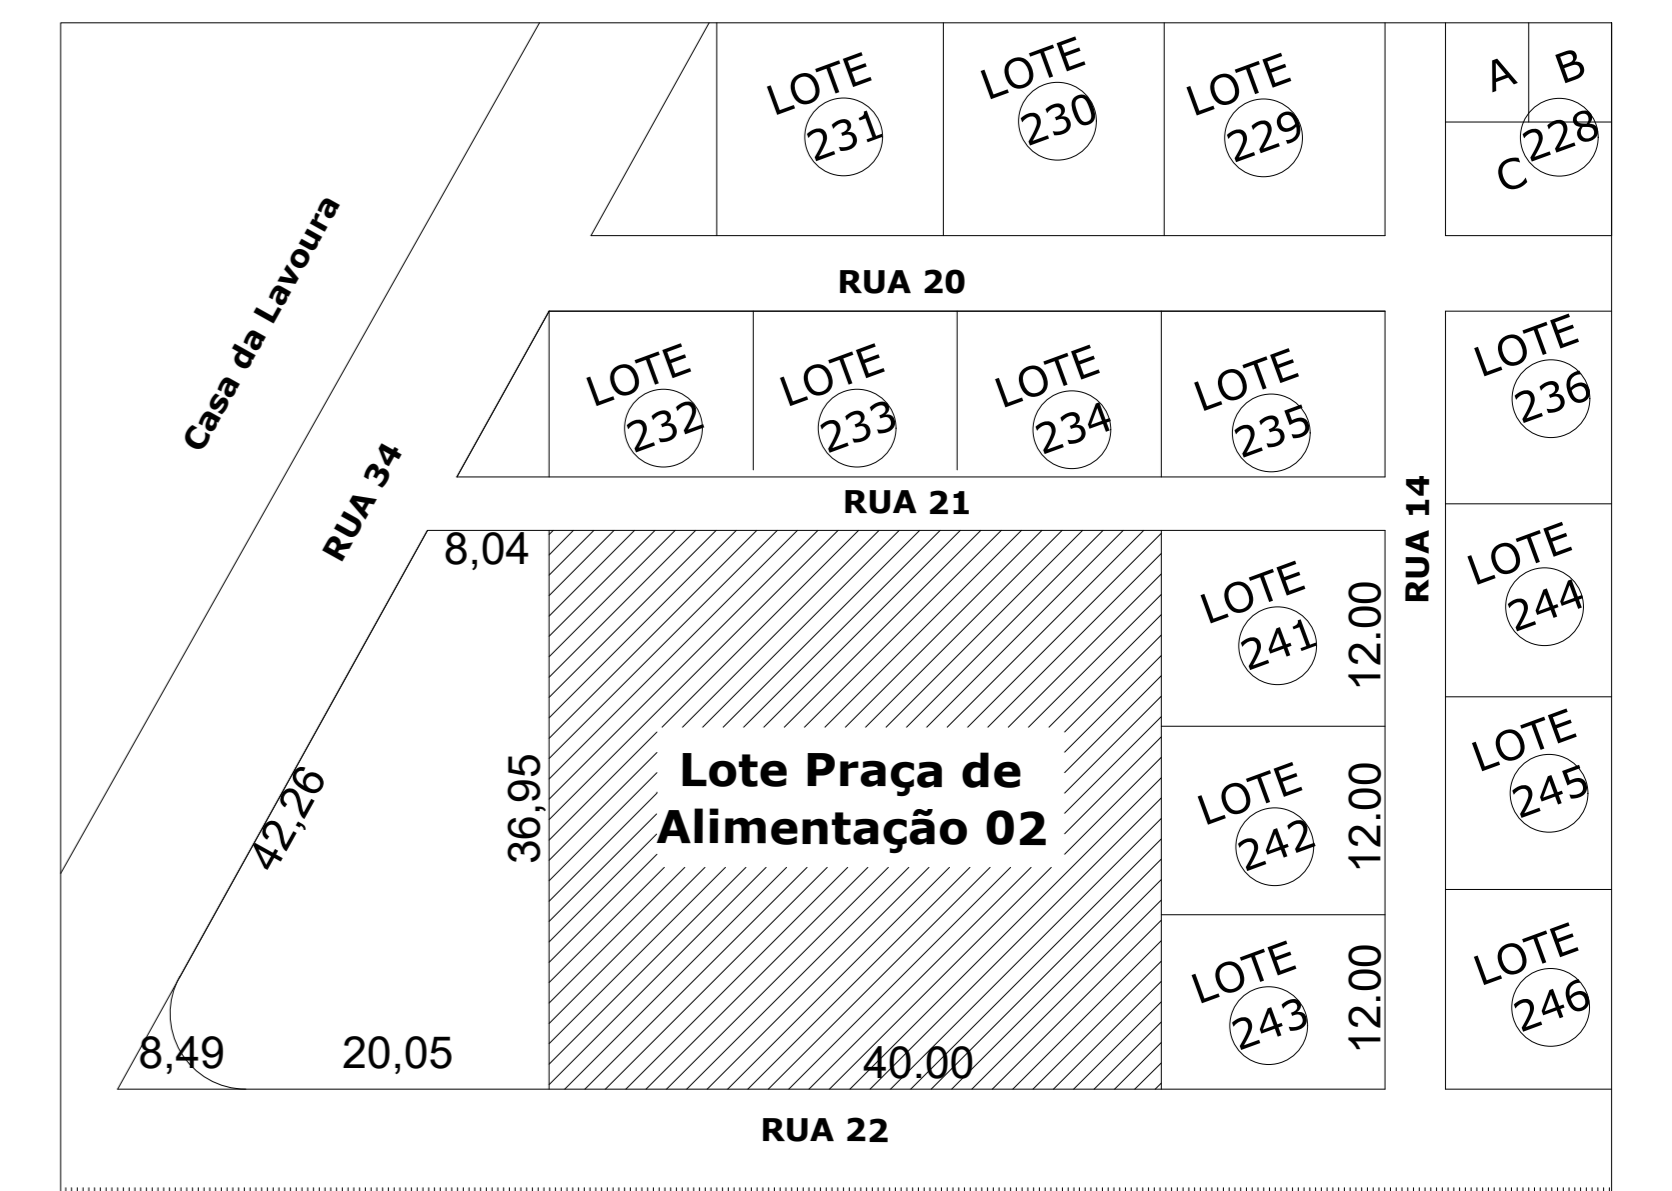


6 PLANTA DE IMPLANTAÇÃO E COBERTURA - PRAÇA DE ALIMENTAÇÃO 2
ESC. 1:200

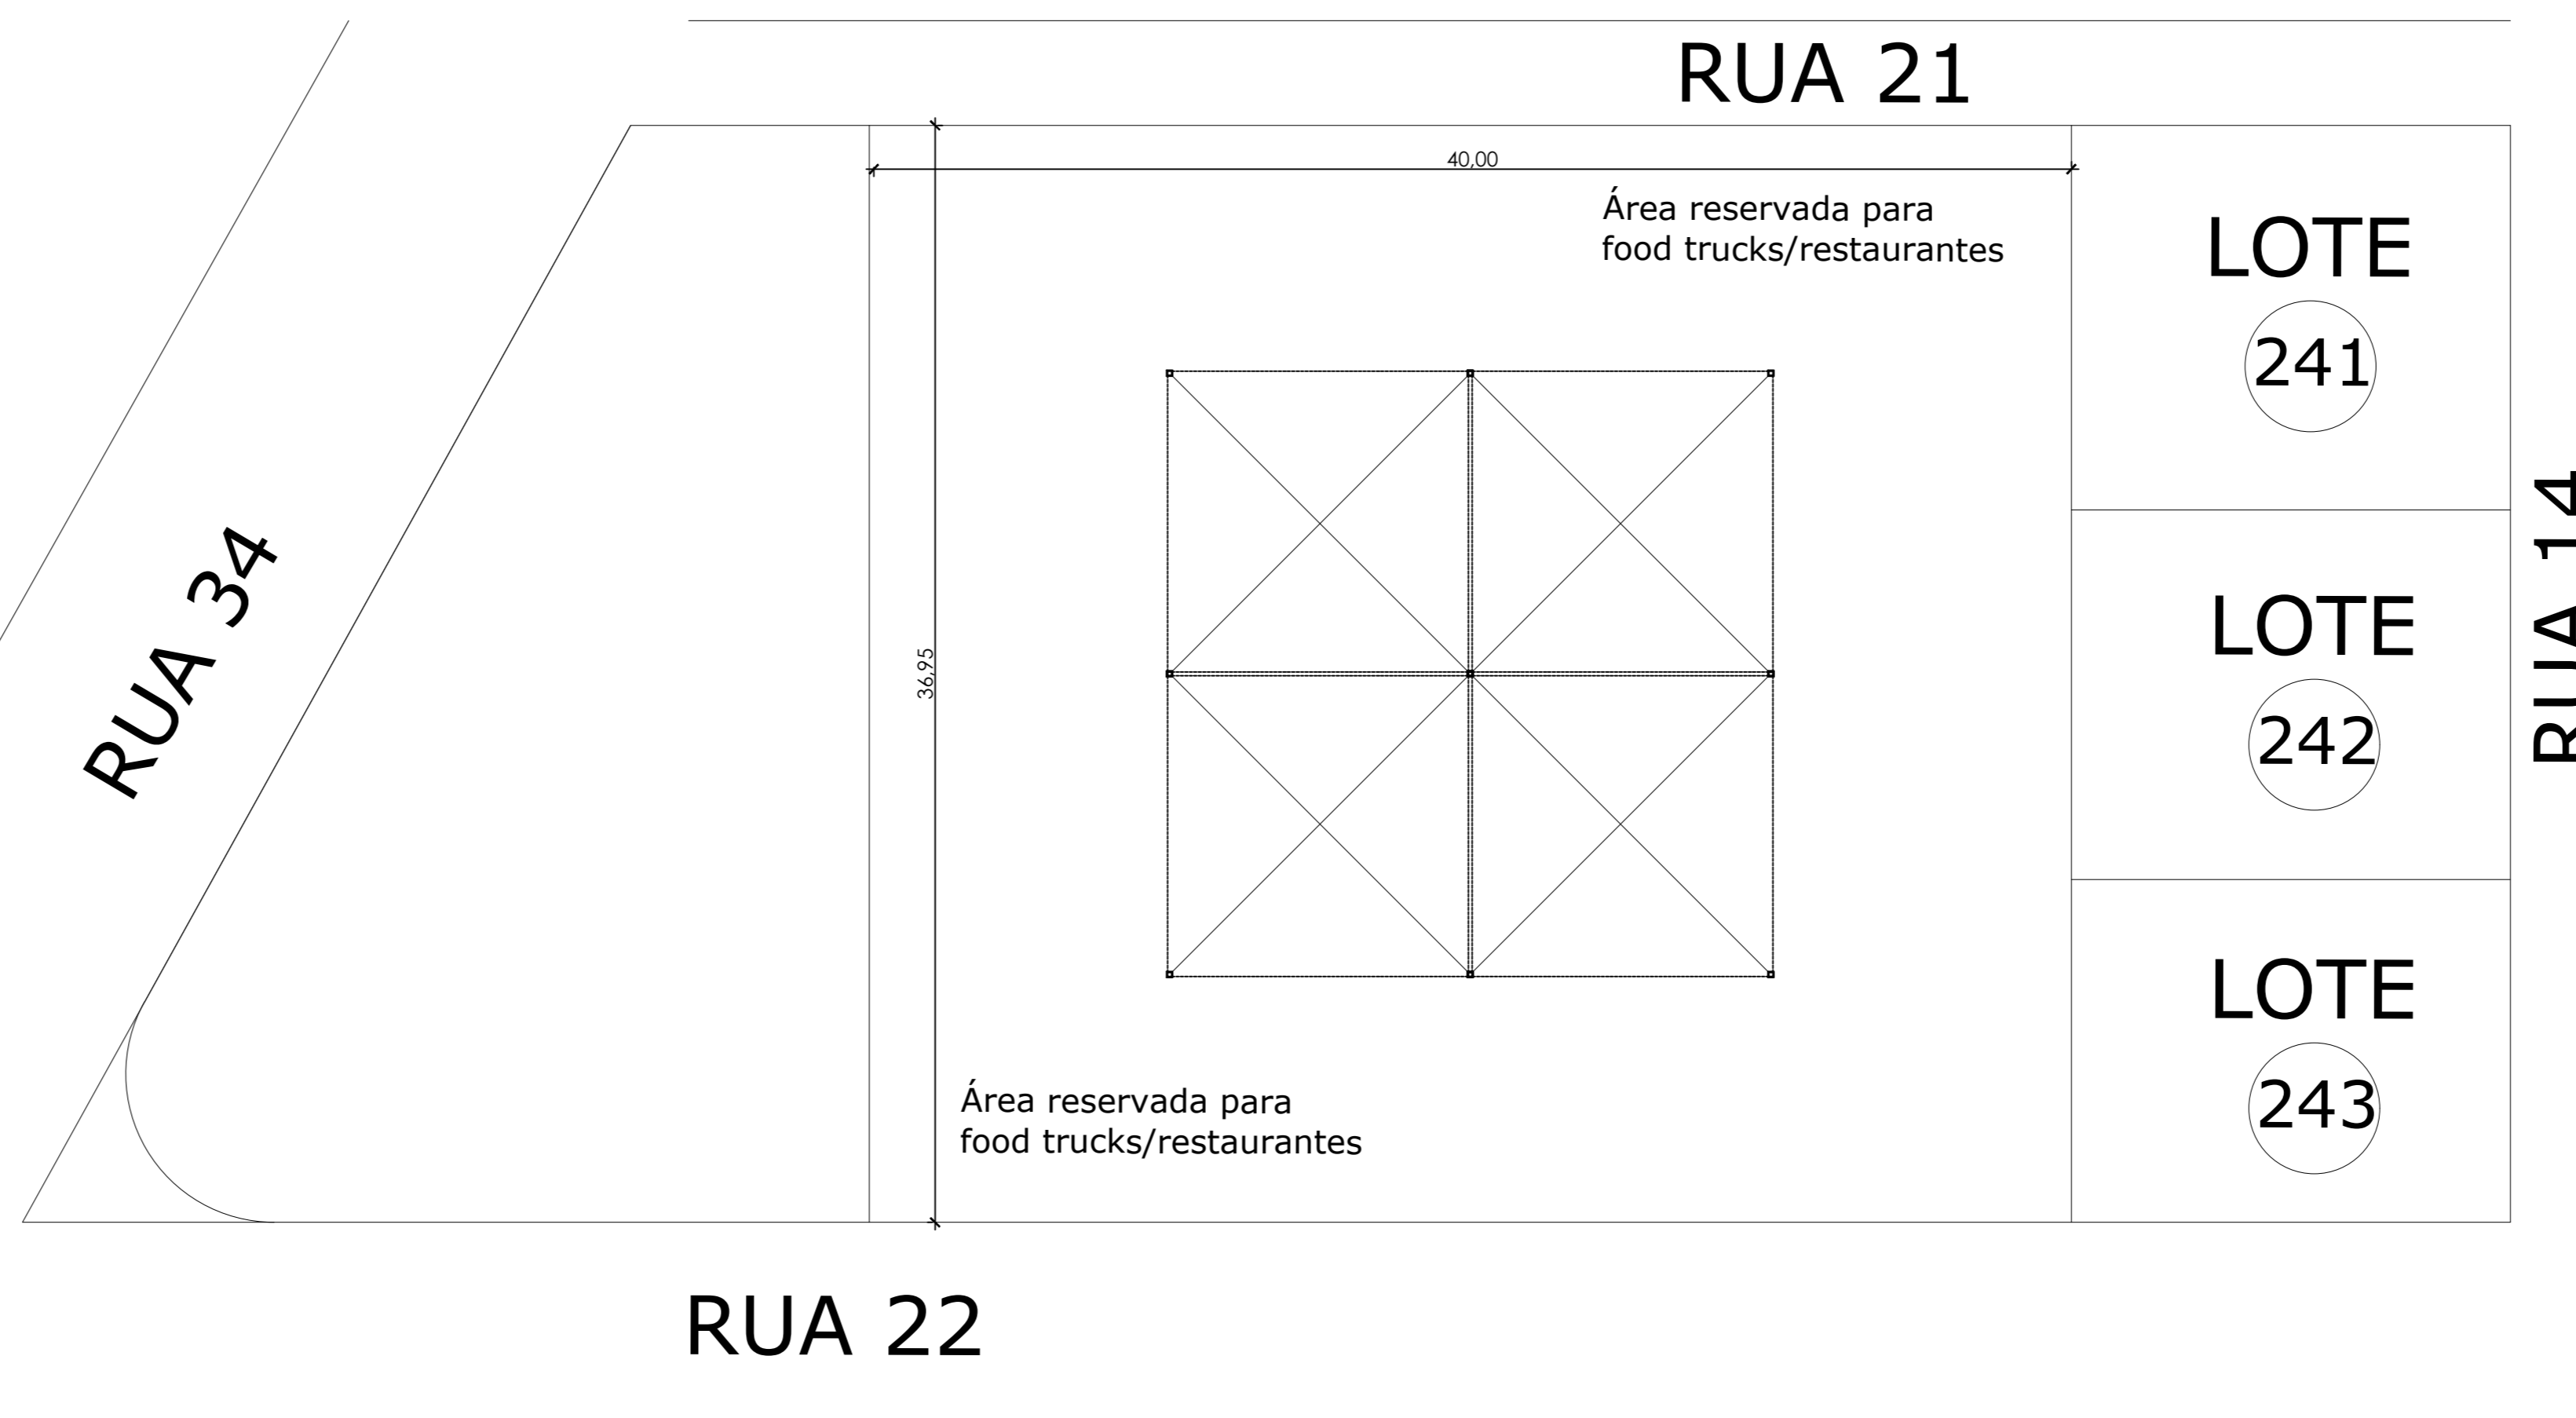

13 SITUAÇÃO - PRAÇA DE ALIMENTAÇÃO 2
ESC. 1:500


1 PLANTA BAIXA E LAYOUT - PRAÇA DE ALIMENTAÇÃO 2
ESC. 1:125

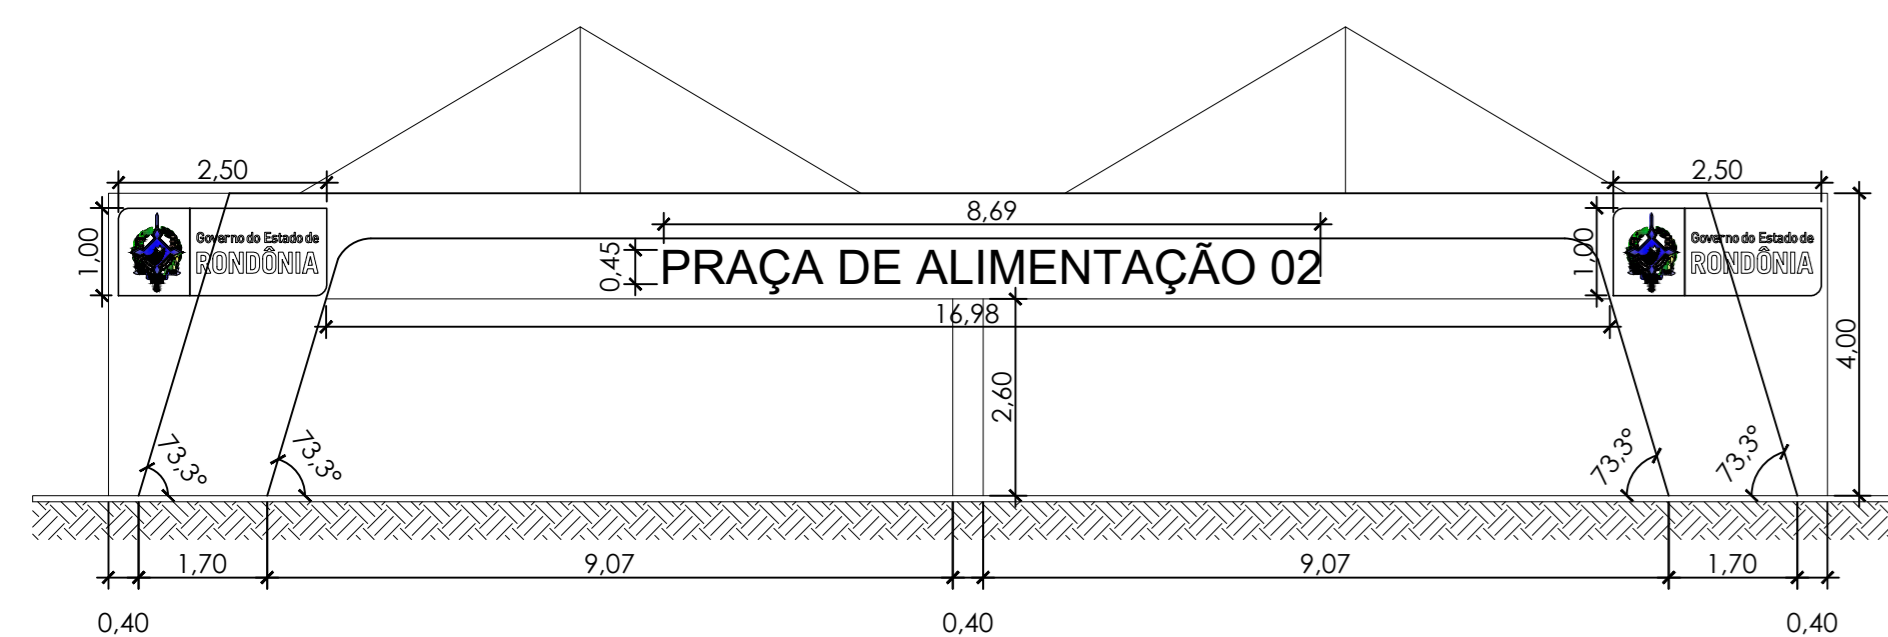

2 FACHADA FRONTAL
ESC. 1:100



3 FACHADA POSTERIOR
ESC. 1:125

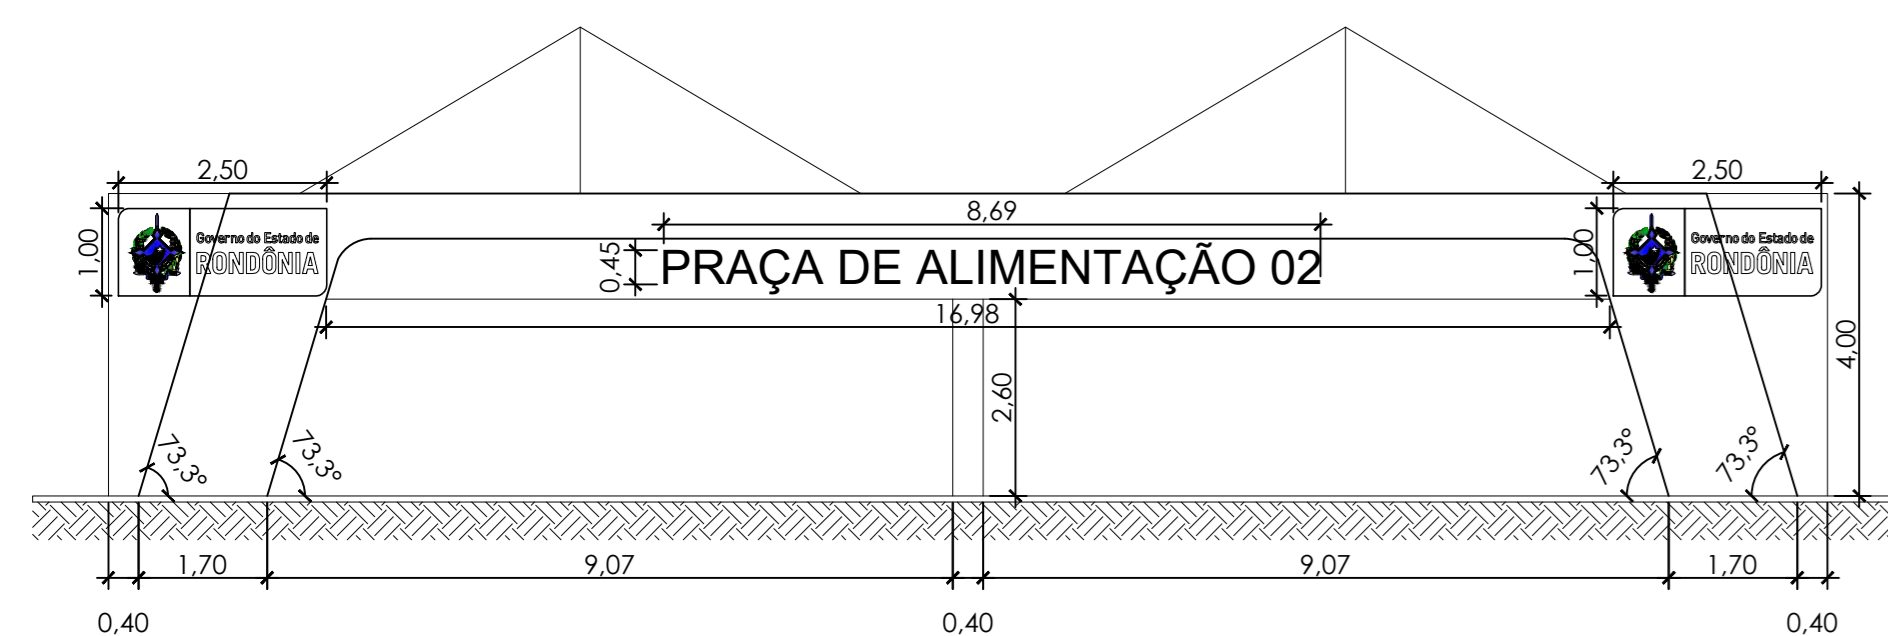

4 FACHADA LATERAL DIREITA
ESC. 1:125



5 FACHADA LATERAL ESQUERDA
ESC. 1:125



7 PERSPECTIVA 01
S/ESC




10 PERSPECTIVA 04
S/ESC



14 VISTA FRONTAL
S/ESC



8 PERSPECTIVA 02
S/ESC

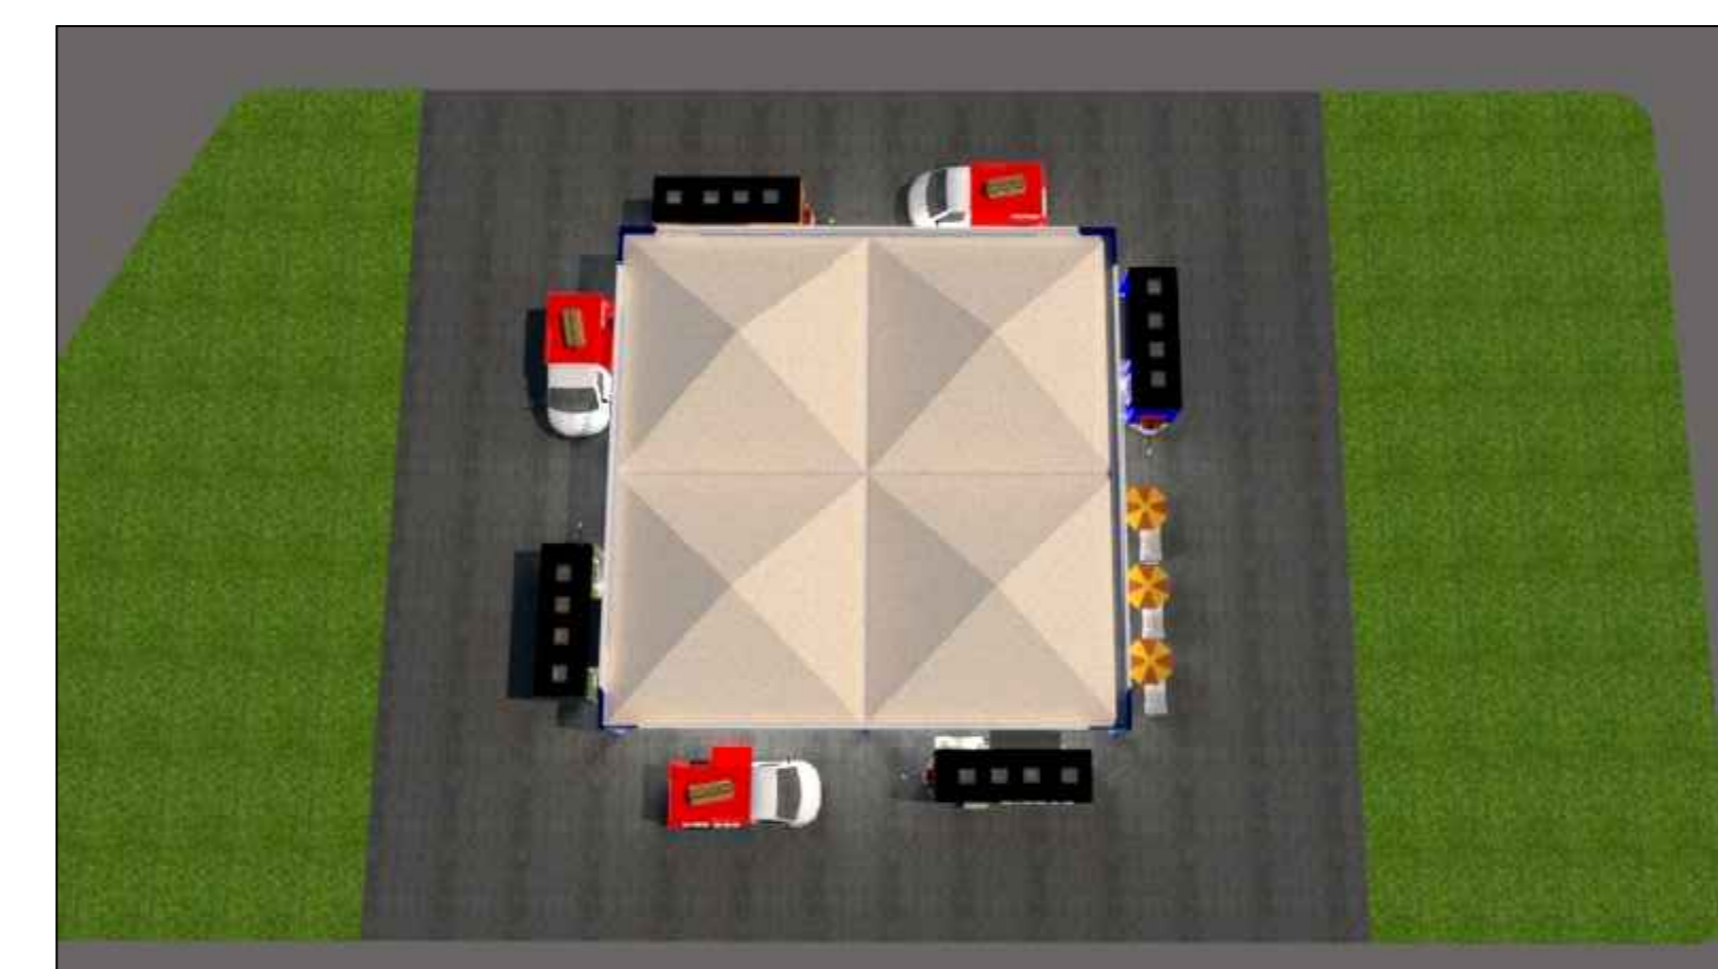

11 VISTA SUPERIOR
S/ESC




9 PERSPECTIVA 03
S/ESC



12 PERSPECTIVA INTERNA
S/ESC

LEGENDAS ELÉTRICAS	
SÍMBOLOS	DESCRIÇÃO
	PONTO DE LUZ NO TETO. LÂMPADA EMBUTIDA
	PONTO DE LUZ NA PAREDE
	PONTO DE LUZ NO CHÃO (SPOT)
	TOMADA À 0.30cm DO PISO
	TOMADA À 1.30cm DO PISO
	TOMADA À 1.80cm DO PISO
	CENTRAL DE AR SPLIT INVERTER
	CLIMATIZADORES
	QUADRO GERAL DE DISTR. DE ENERGIA ELÉTRICA - QDG DIMENSÕES APROXIMADAS DE 30cm x 21cm

QUADRO DE SINALIZAÇÃO			
IND.	SÍMBOLOS	DESCRIÇÃO	QUANT.
E5		EXTINTOR DE INCÊNDIO ABC	QUANT.
S1		ROTA DE FUGA	QUANT.
S2		ROTA DE FUGA	QUANT.
S12		SAÍDA DE EMERGÊNCIA	QUANT.
S12		ILUMINAÇÃO DE EMERGÊNCIA	QUANT.
M2		INDICAÇÃO DE LOTAÇÃO MÁXIMA NO RECINTO DE REUNIÃO DO PÚBLICO	QUANT.
A5		CUIDADO: RISCO DE CHOQUE ELÉTRICO	
		CUIDADO: RISCO DE INCÊNDIO	

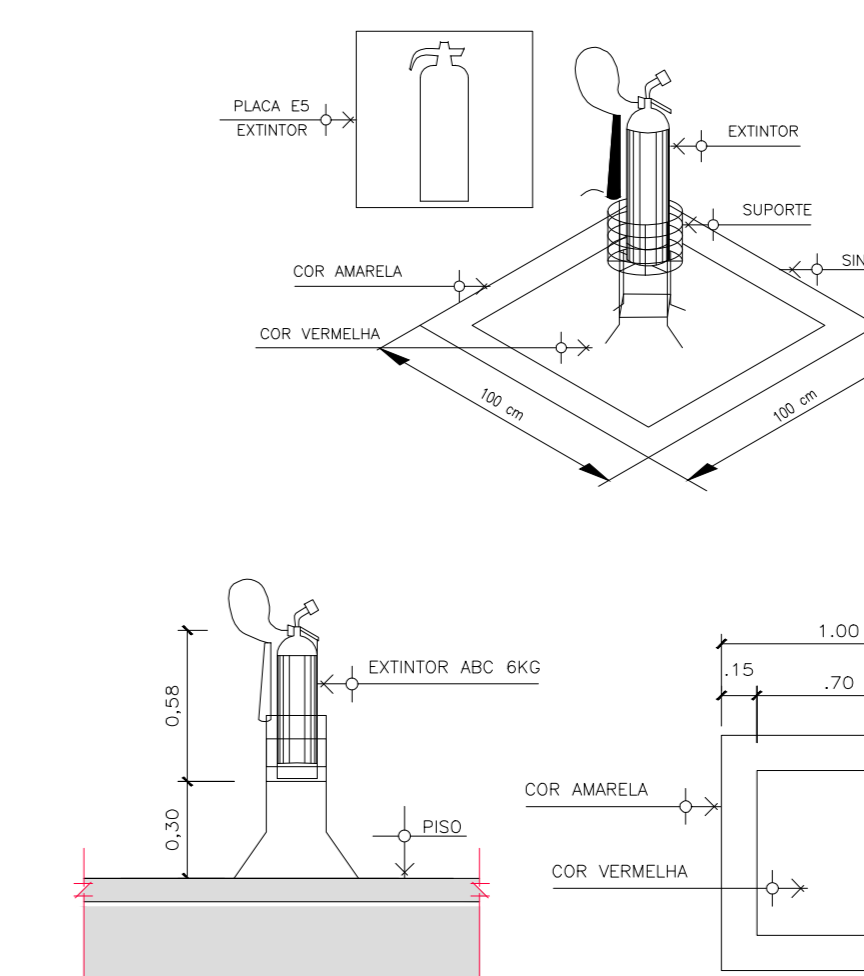

GOVERNO DO ESTADO DE RONDÔNIA SECRETARIA DE ESTADO DA AGRICULTURA - SEAGRI	01	GERENTE DE GESTÃO DE PROGRAMAS E PROJETOS ESTRATÉGICOS - GGP ARQ. MADSON PRESTES	CONTEÚDO: - Planta Baixa e Layout - Fachadas e Cobertura - Implantação e Cobertura - Situação - Perspectivas e Vistas - Legendas
		AUTOR DO PROJETO ARQ. MADSON PRESTES	
ENDEREÇO: RODOVIA BR-364, KM 333 - CENTRO TECNOLÓGICO VANDERLI RACK, JARAGUARI MUNICÍPIO/DISTRITO: USO DA EDIFICAÇÃO: CENTRO DE EVENTOS ZONAMENTO: ZONA RURAL	PROPRIETÁRIO (A): SEAGRI/RD CNPJ: 08.882.401/0001-67 PROJETO: ARQUITETÔNICO PROJETO Nº: RONDÔNIA RURAL SHOW INTERNACIONAL - PRAÇA DE ALIMENTAÇÃO 2	MUNICÍPIO/DISTRITO: ZONAMENTO: ZONA RURAL COEF. APROV.: TAXA DE OCUP.: EMPREENDIMENTO (A): Pº RONDÔNIA RURAL SHOW INTERNACIONAL	PRANCHA: ARQ.01 ETAPA DE PROJETO: INICIAL DATA: JAN/2022 DESENHADO: BRUNA MAIA