



PLANTA BAIXA
ESC. 1:50

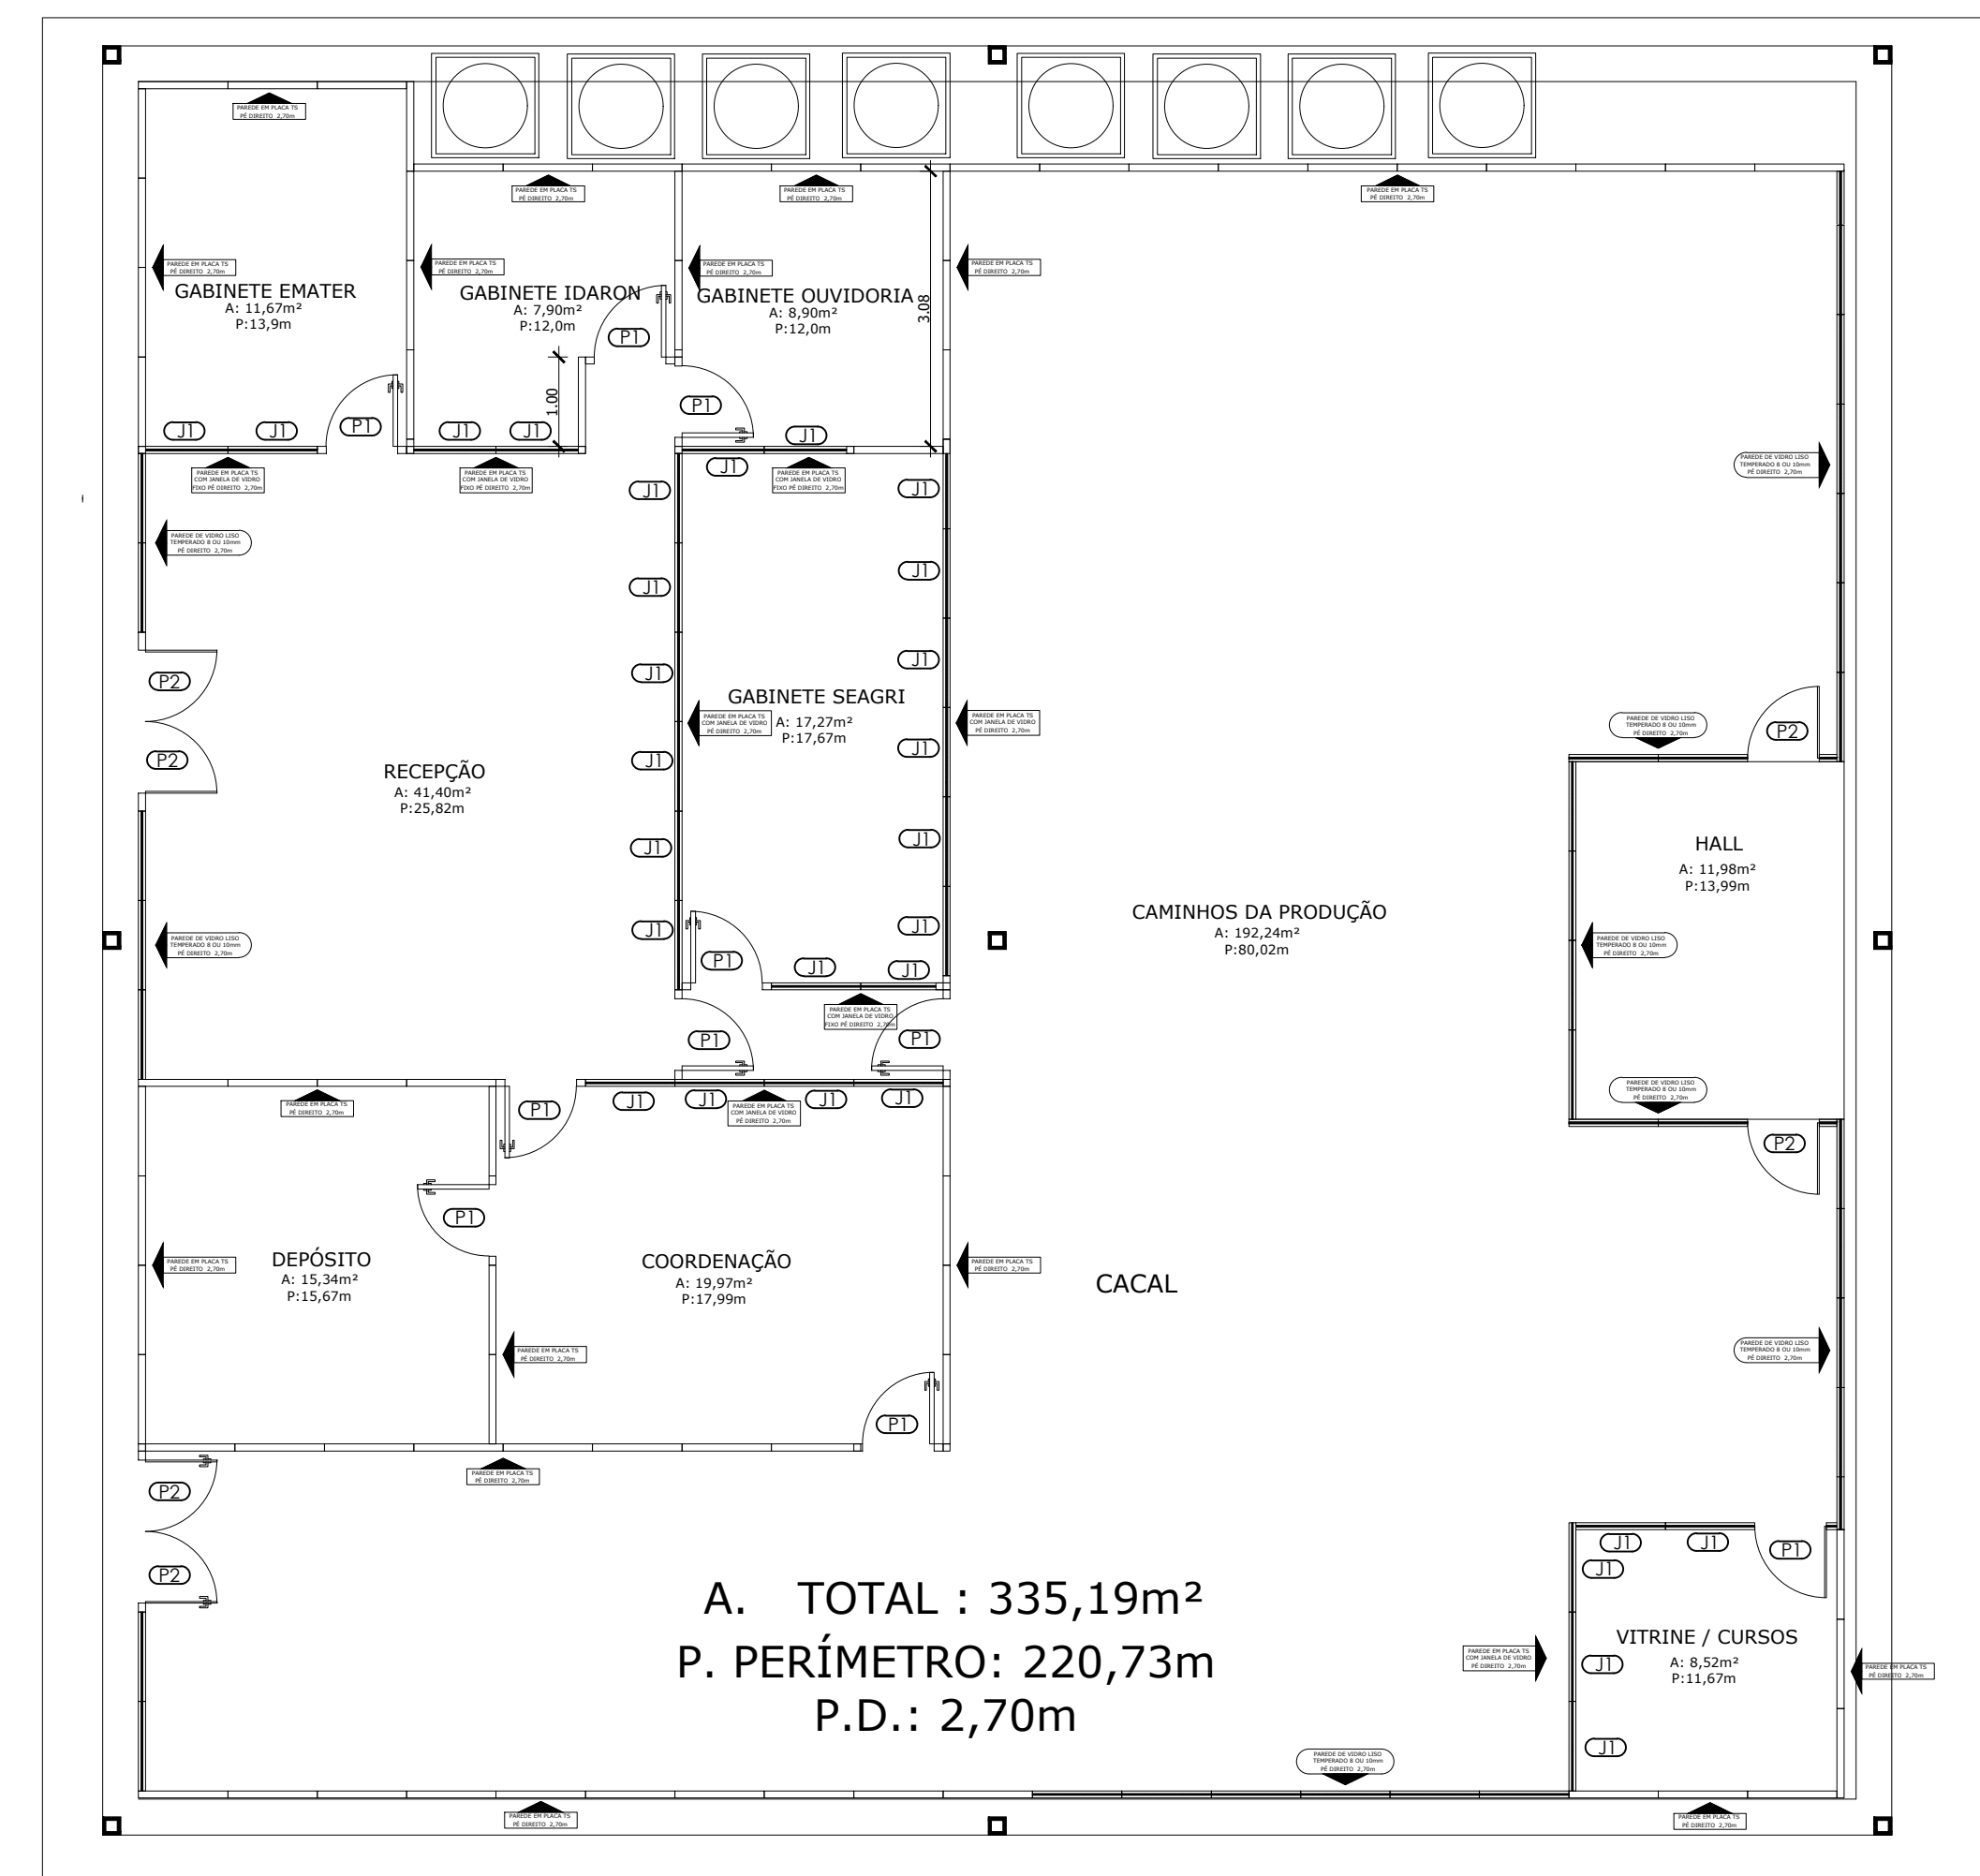

PLANTA BAIXA PORTAS / JANELAS /
PAREDES DE TS
ESC. 1:100

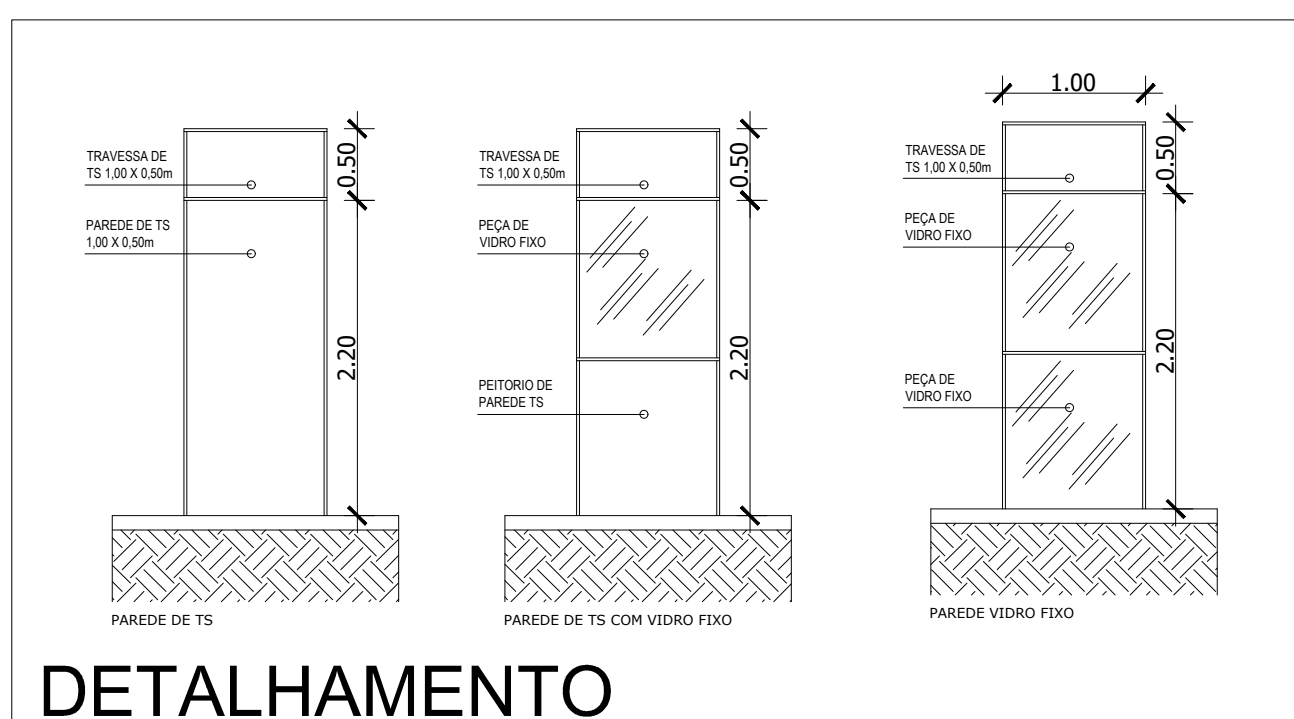


REFERÊNCIAS

PAREDE


VIDRO

JANELA


PISO

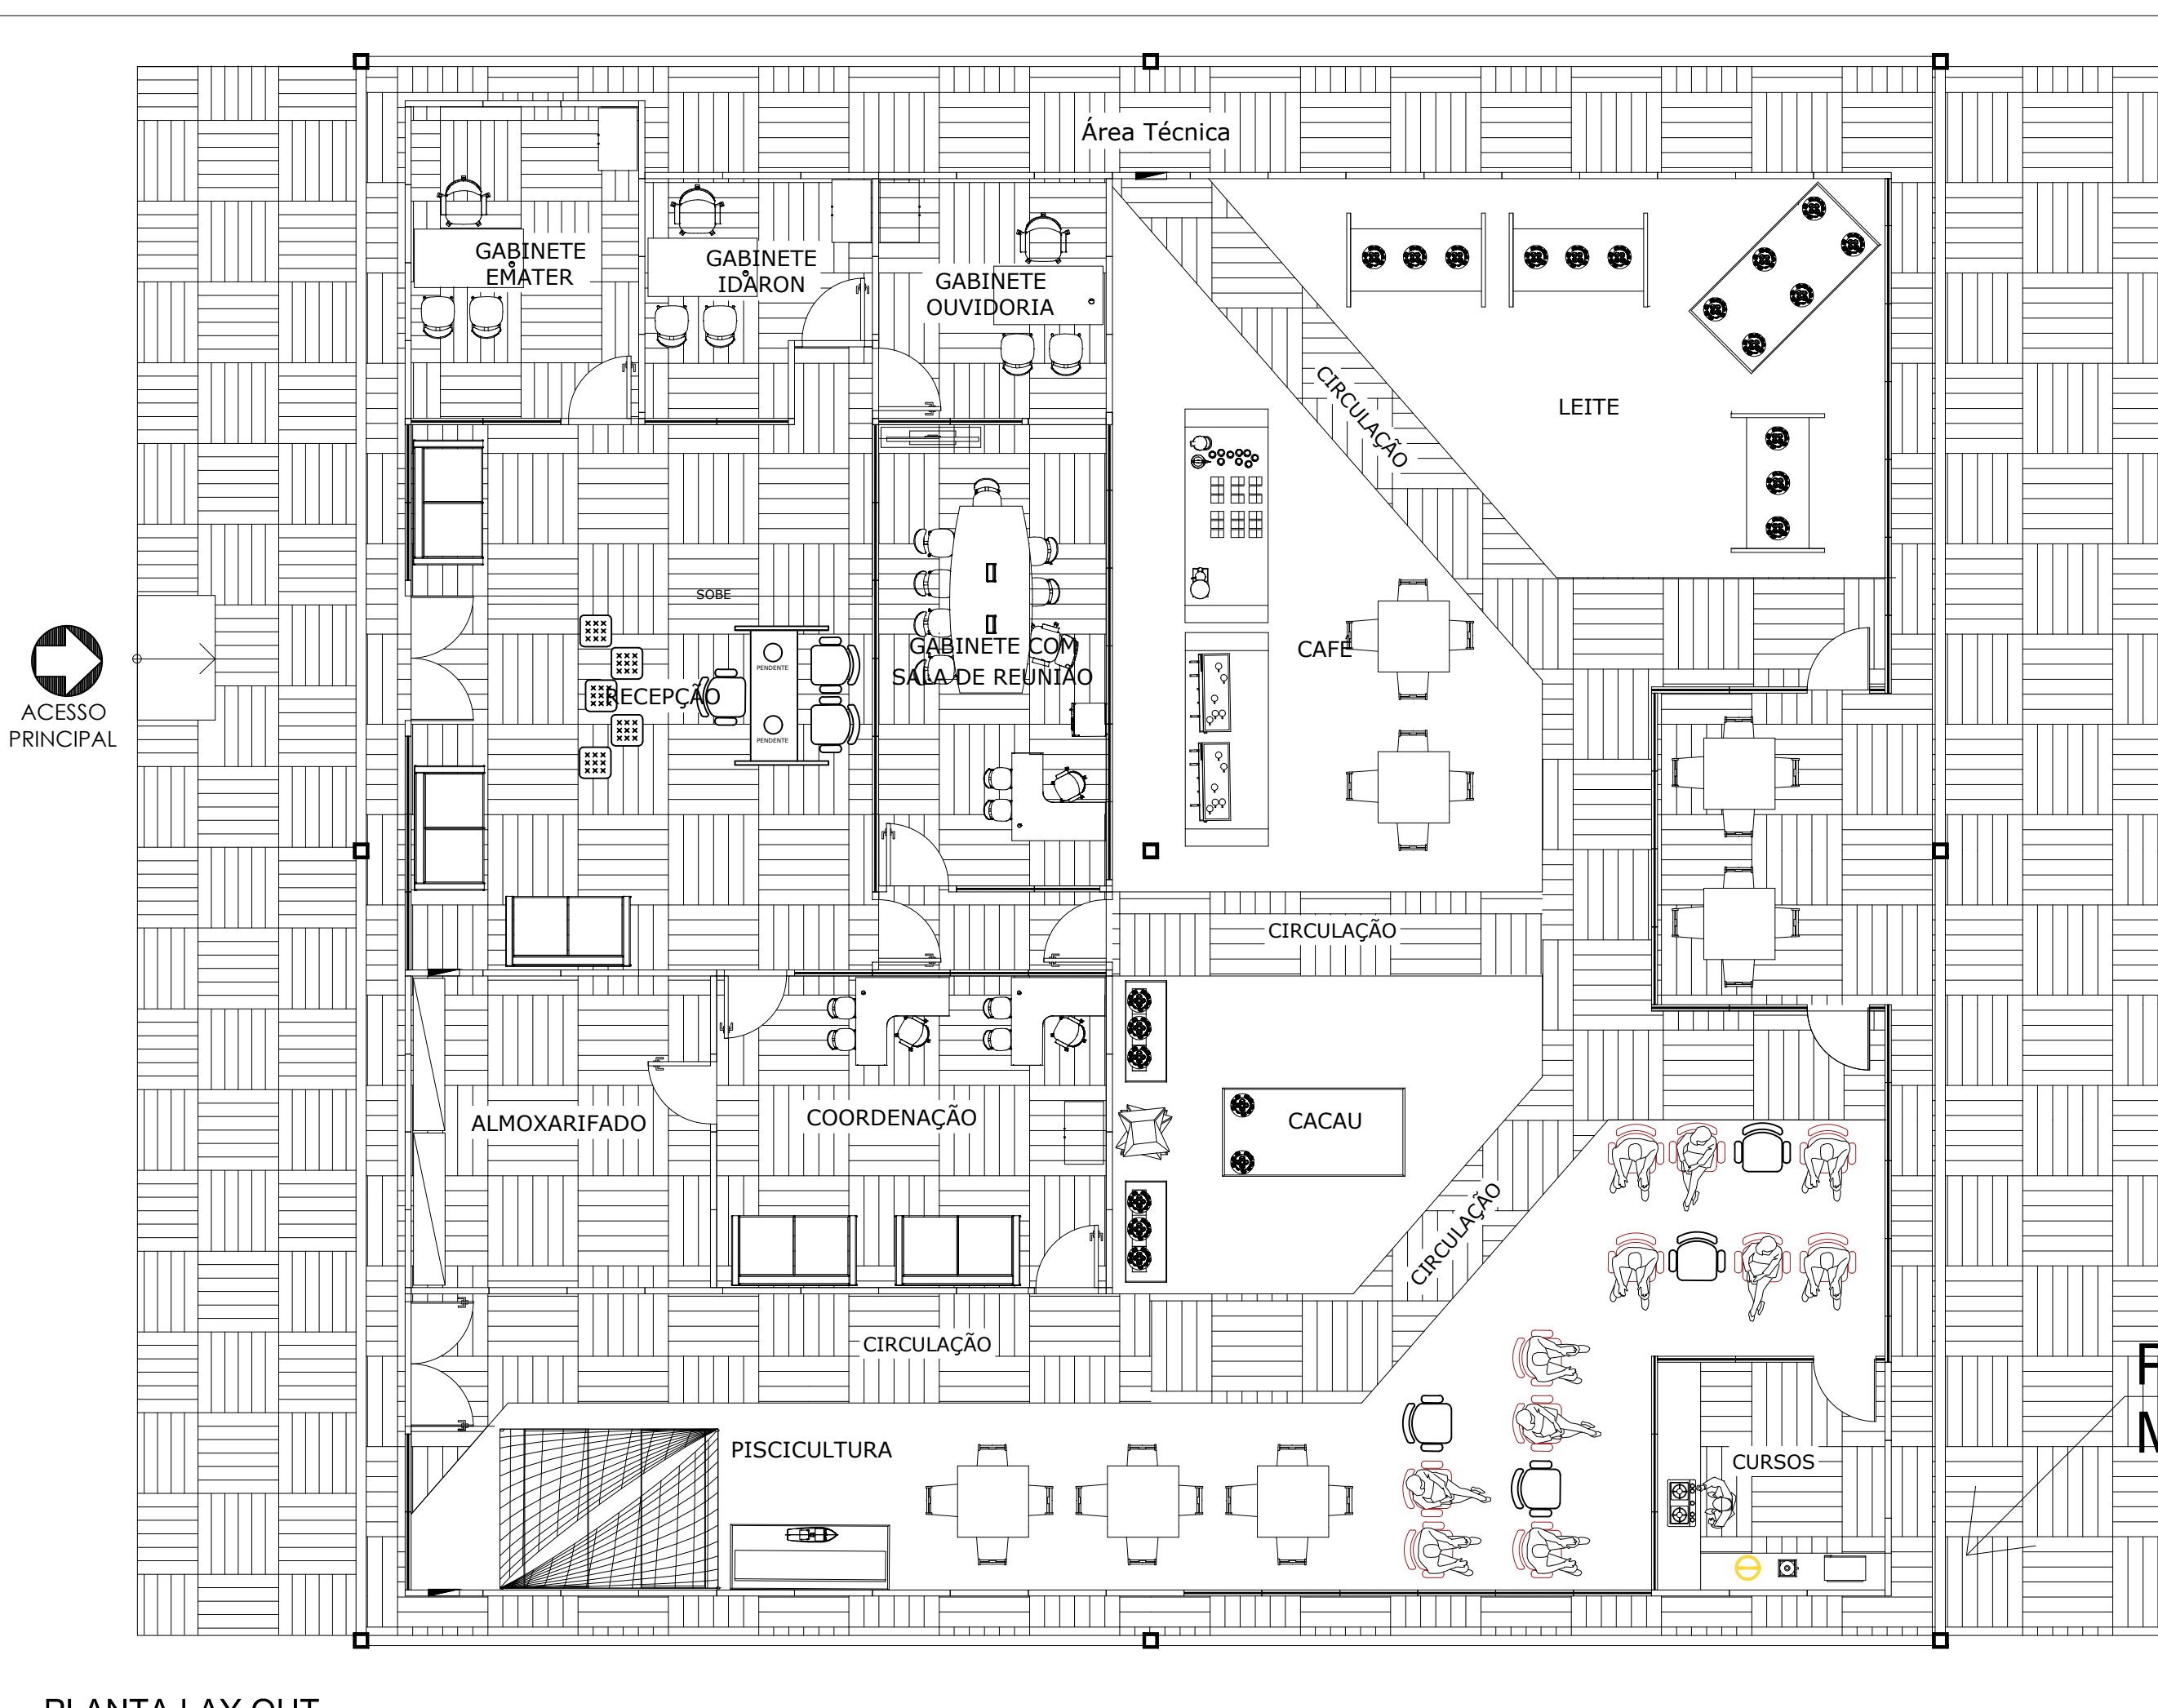


PLANTA LAY OUT
ESC. 1:50

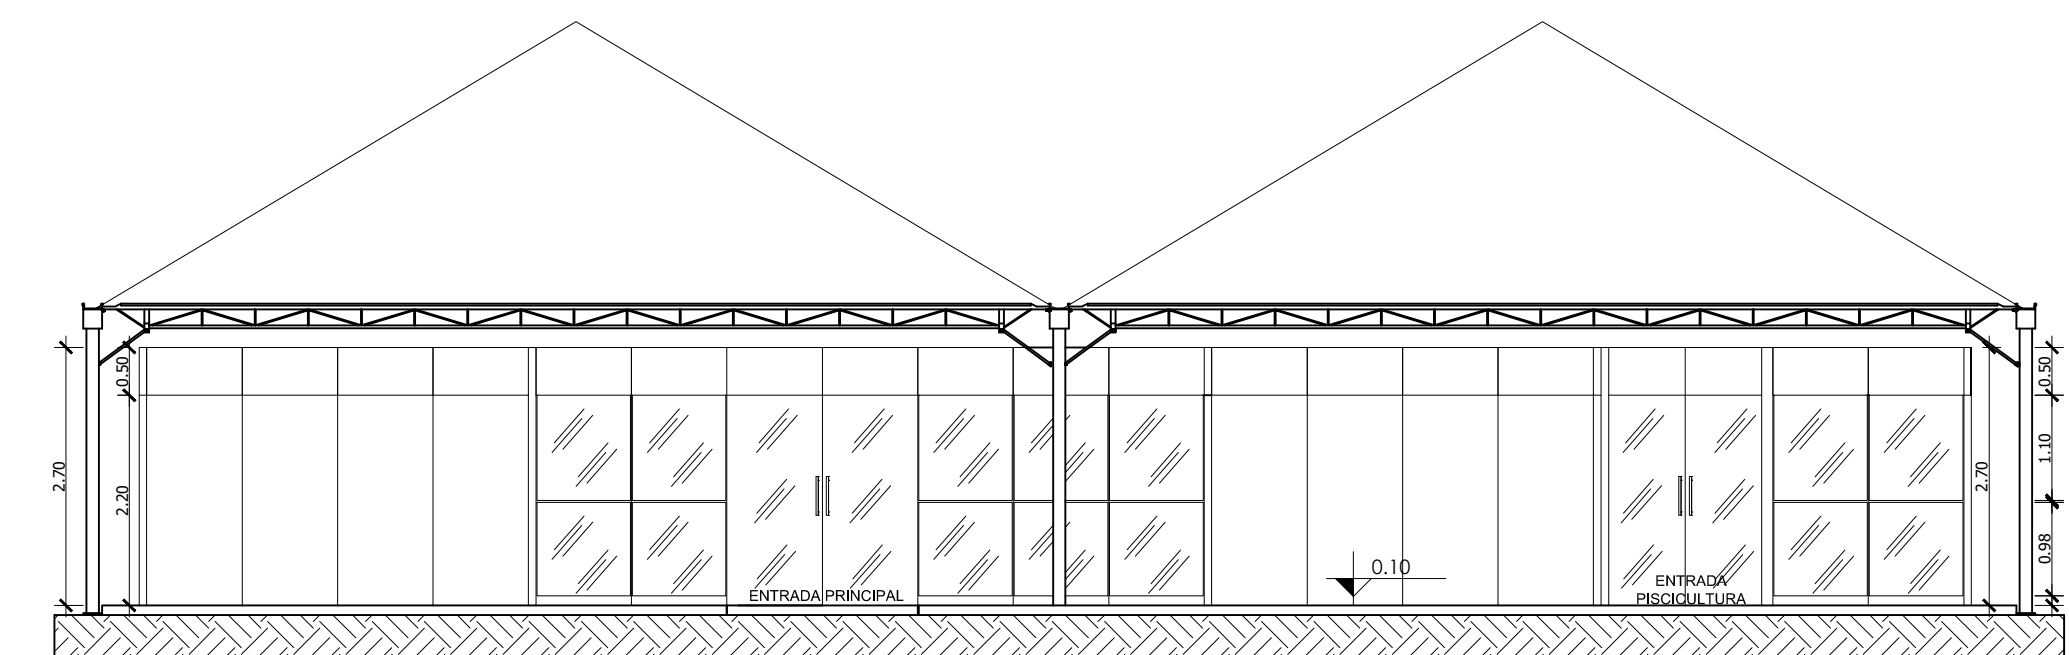


VISTA FRONTAL
ESC. 1:75

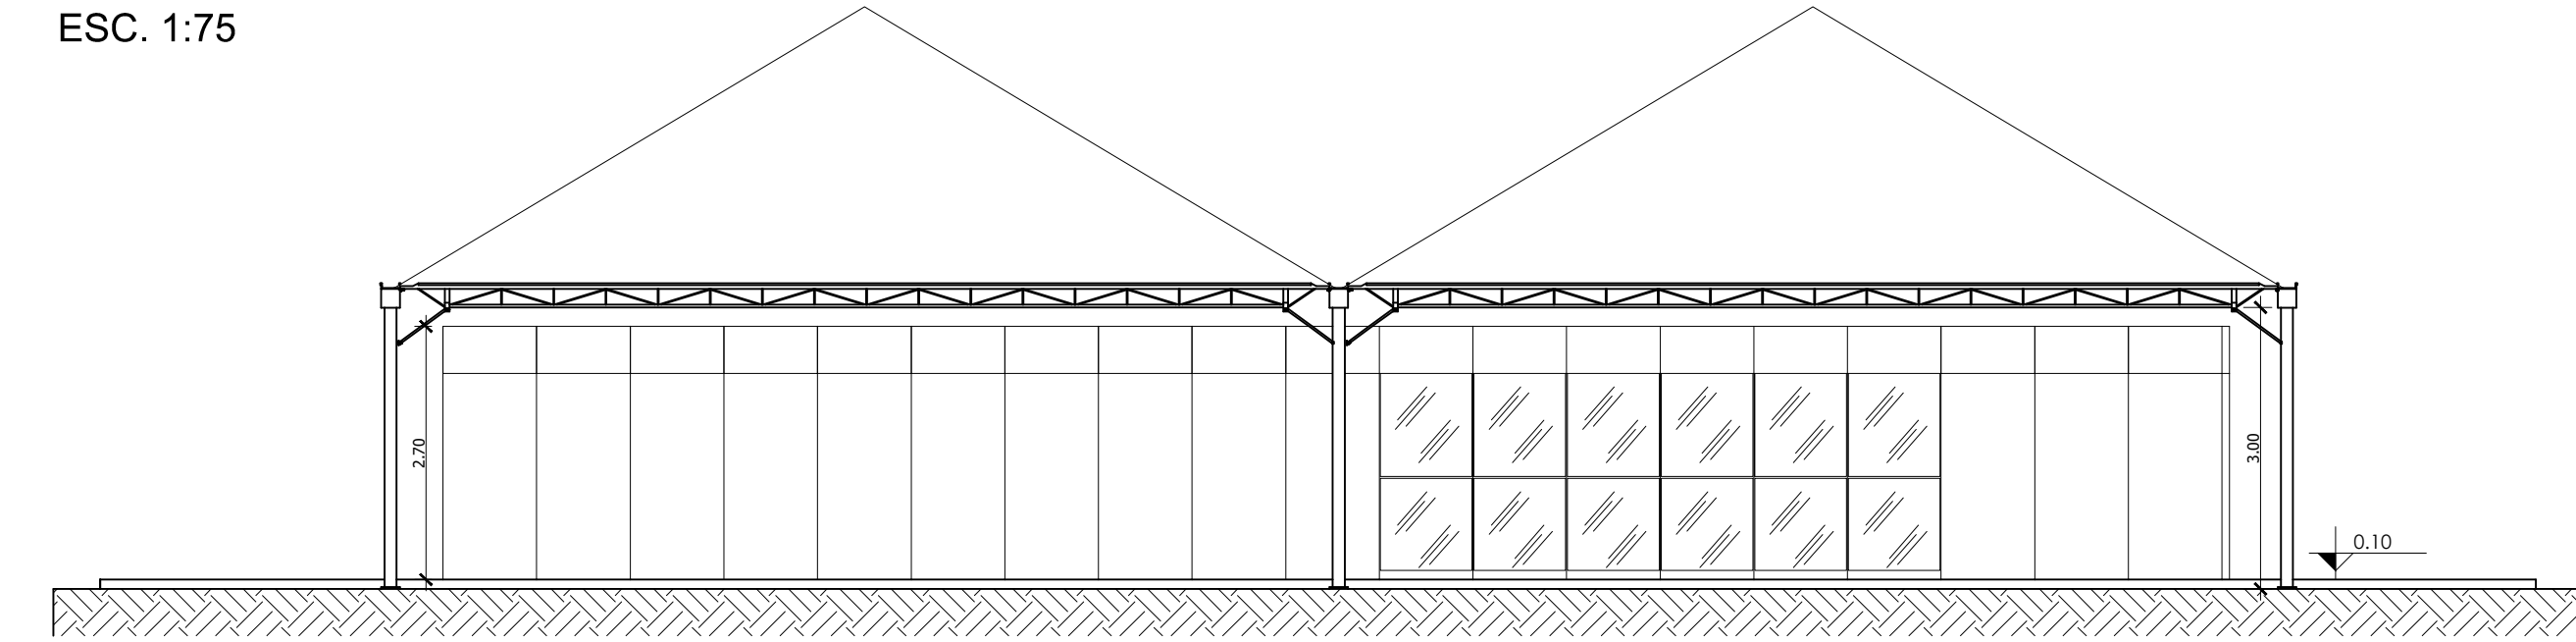


VISTA LATERAL DIR.
ESC. 1:75

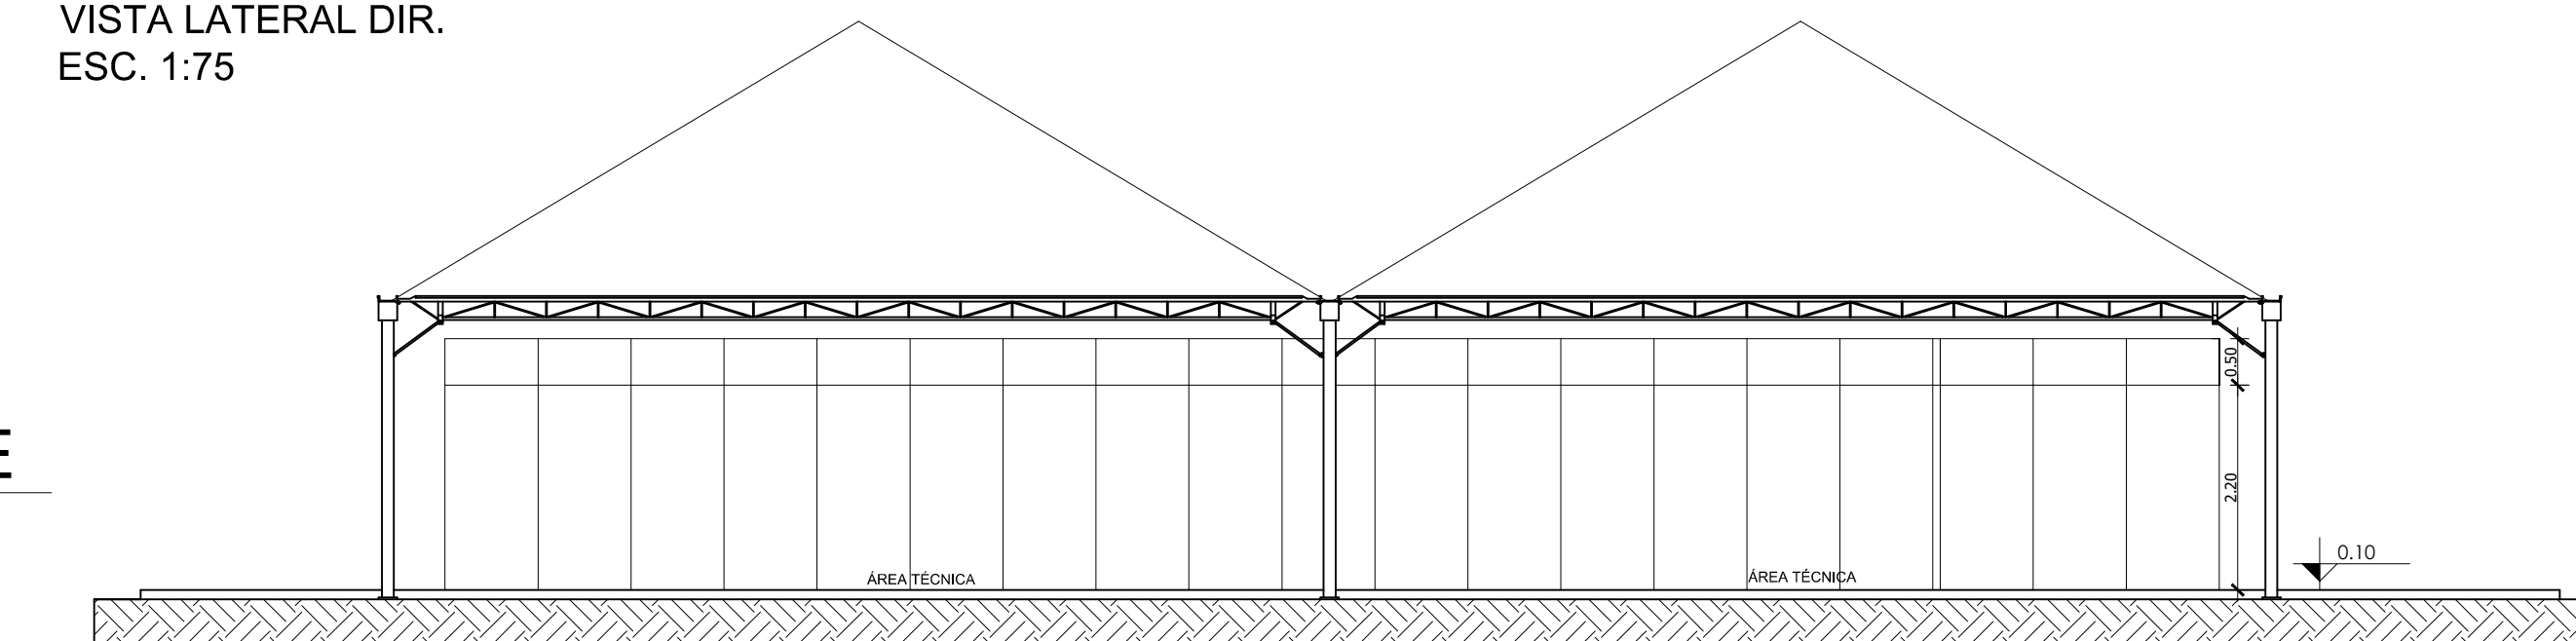

VISTA LATERAL ESQ.
ESC. 1:75

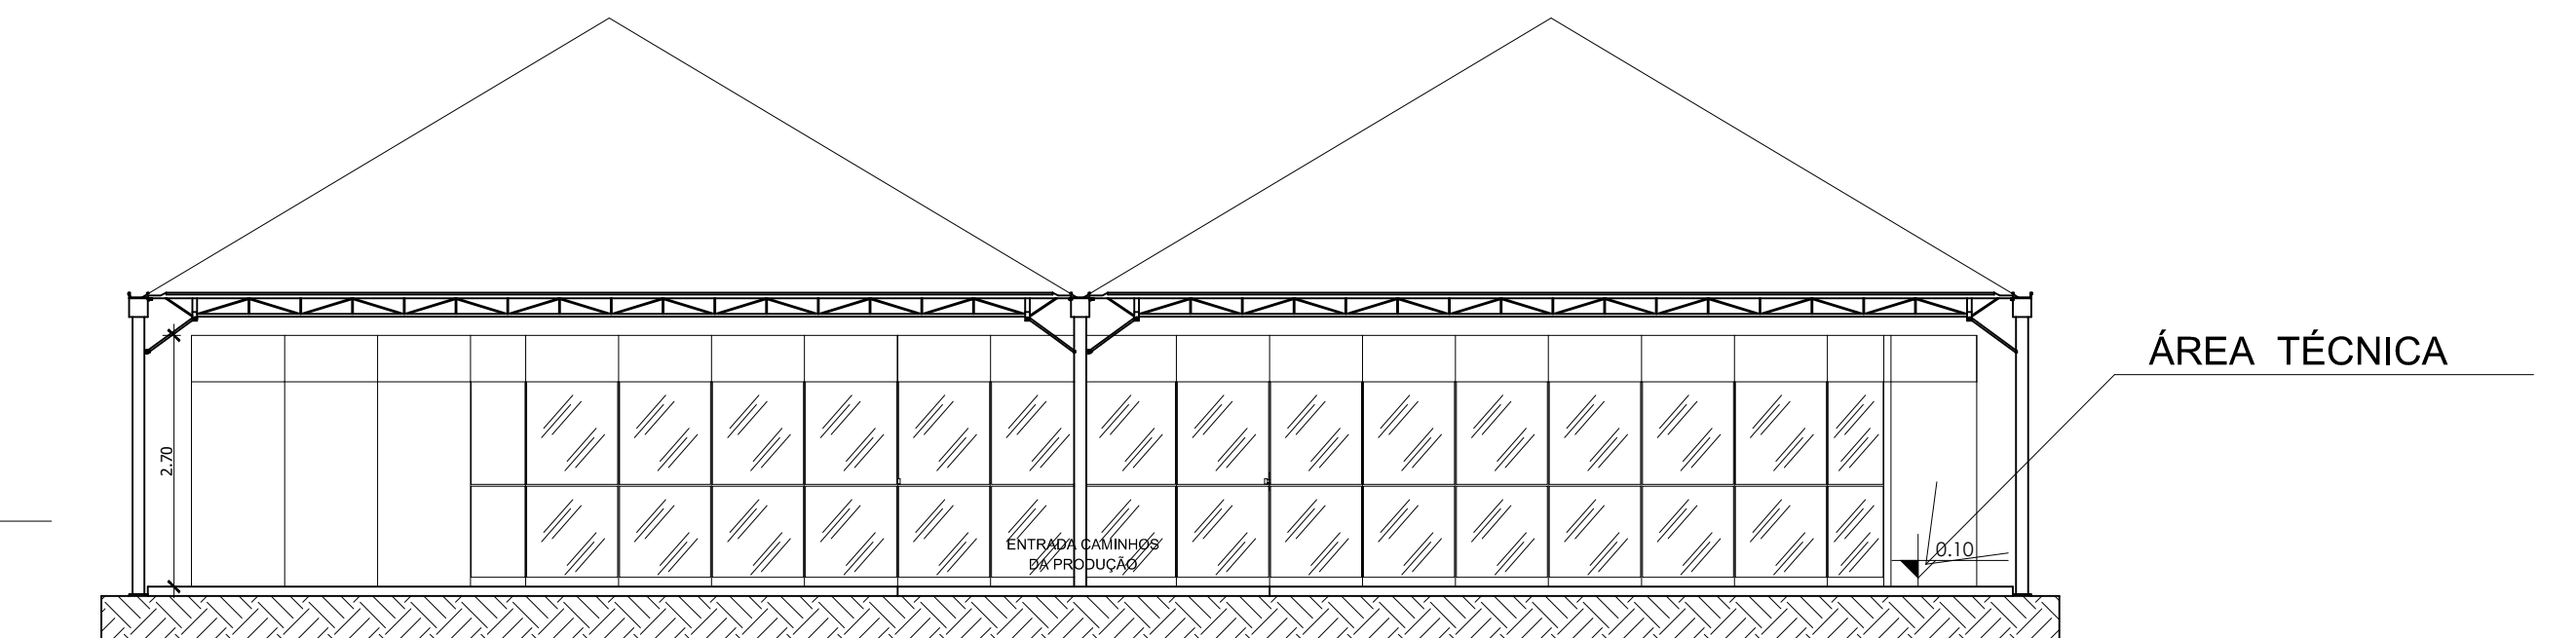


VISTA POSTERIOR
ESC. 1:75

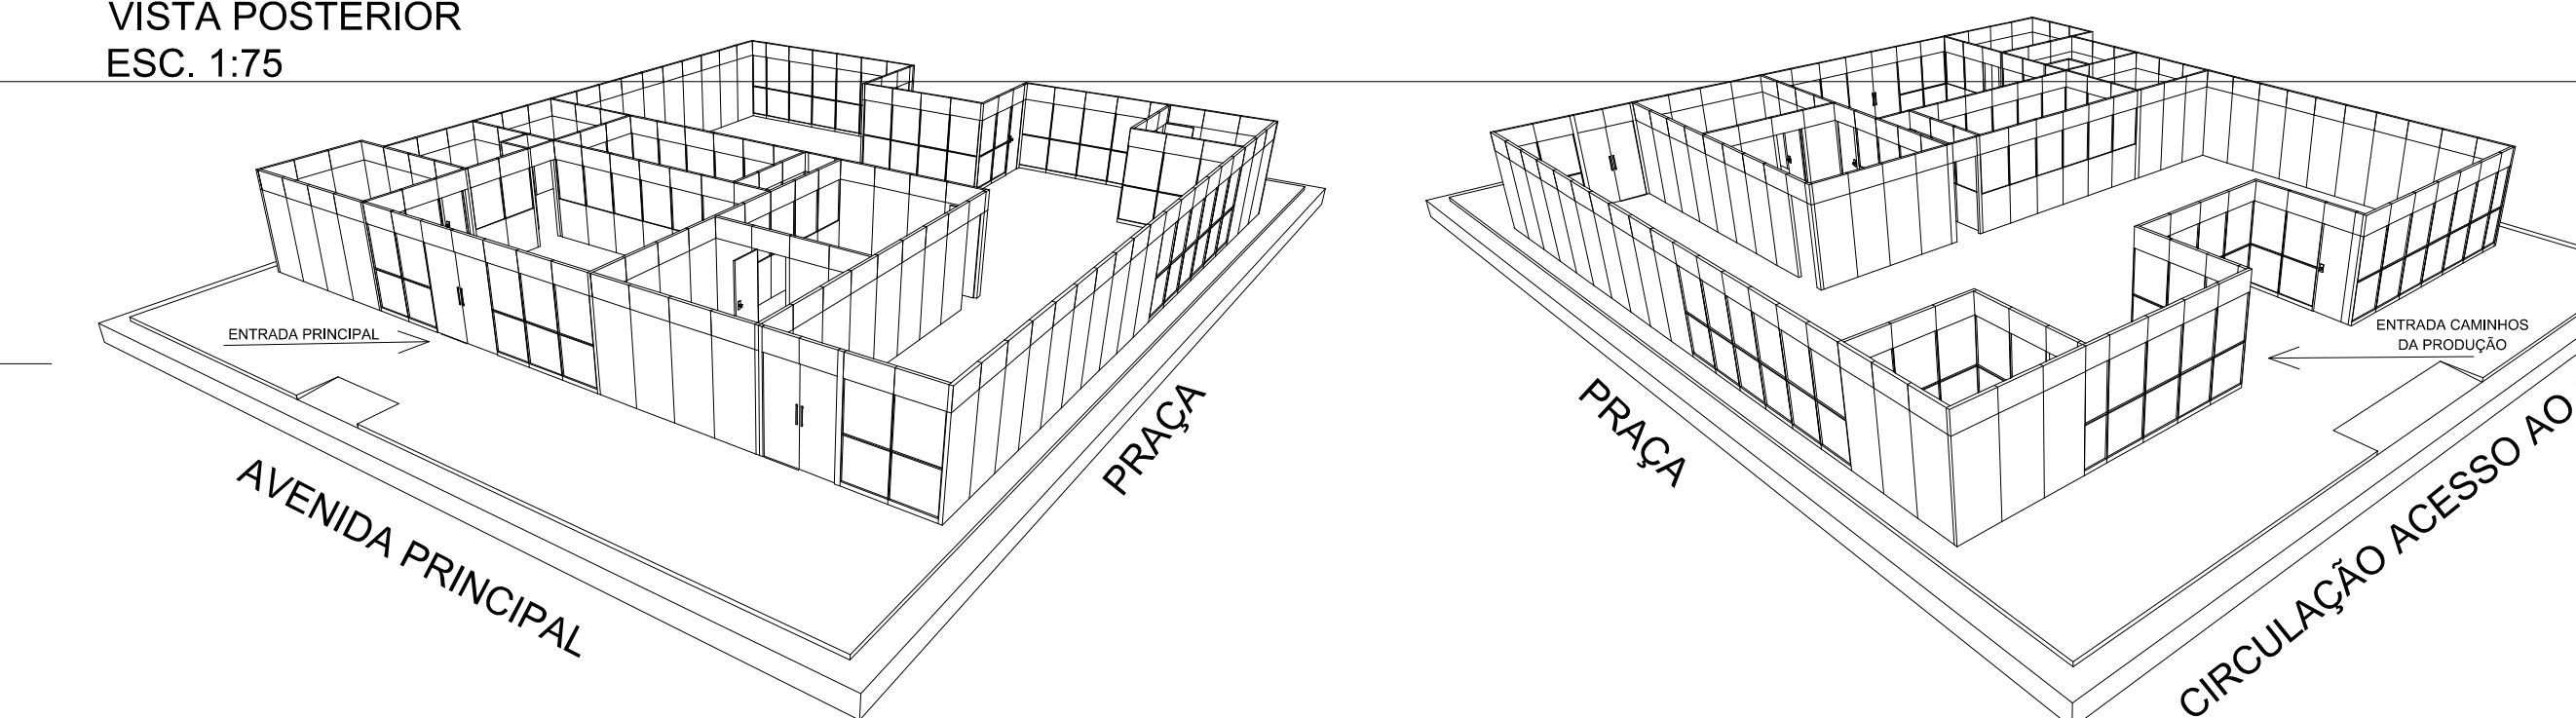

Piso Deck de
Madeira

TABELA DESQUADRIAS						
ITEM	LARGURA	ALTURA	PEITDIRL	MATERIAL	TIPO	QUANTIDADE
P1	0,90	2,10		TS, MDF DU COMPENSADO VEM	1 FOLHAS, VAI E	09
J1	1,00	1,00	1,10	ALUMINIO TS COM VIBRO	FIXO	29
P2	1,00	2,10		ALUMINIO TS COM VIBRO	2 FOLHAS / VAI E VEM	03

TABELA DE REVESTIMENTOS						
1	PISO TIPO DECK EM COMPENSADO DE MADEIRA					
2						
3						
4						
5	ALUMINIO COM TS, MDF BRANCO COM COMPLEMENTAÇÃO DE PILARES E TESTEIRAS AMADEIRADOS, PODENDO SER REVESTIDO COM BAGUN, ALTURA TOTAL: 2,70m					
6	ALUMINIO COM VIBROS TEMPERADOS COM COMPLEMENTAÇÃO DE PILARES E TESTEIRAS AMADEIRADOS, PODENDO SER REVESTIDO COM BAGUN, ALTURA TOTAL: 2,70m					
7	FORRO TIPO EM PLACAS EMBUTIDAS OU DE MATERIAL EM COMPENSADO, TS MDF, REVESTIDO EM BAGUN DE CDS BRANCA					
8	FORRO EM TECIDO LIGANET					
9						
10						

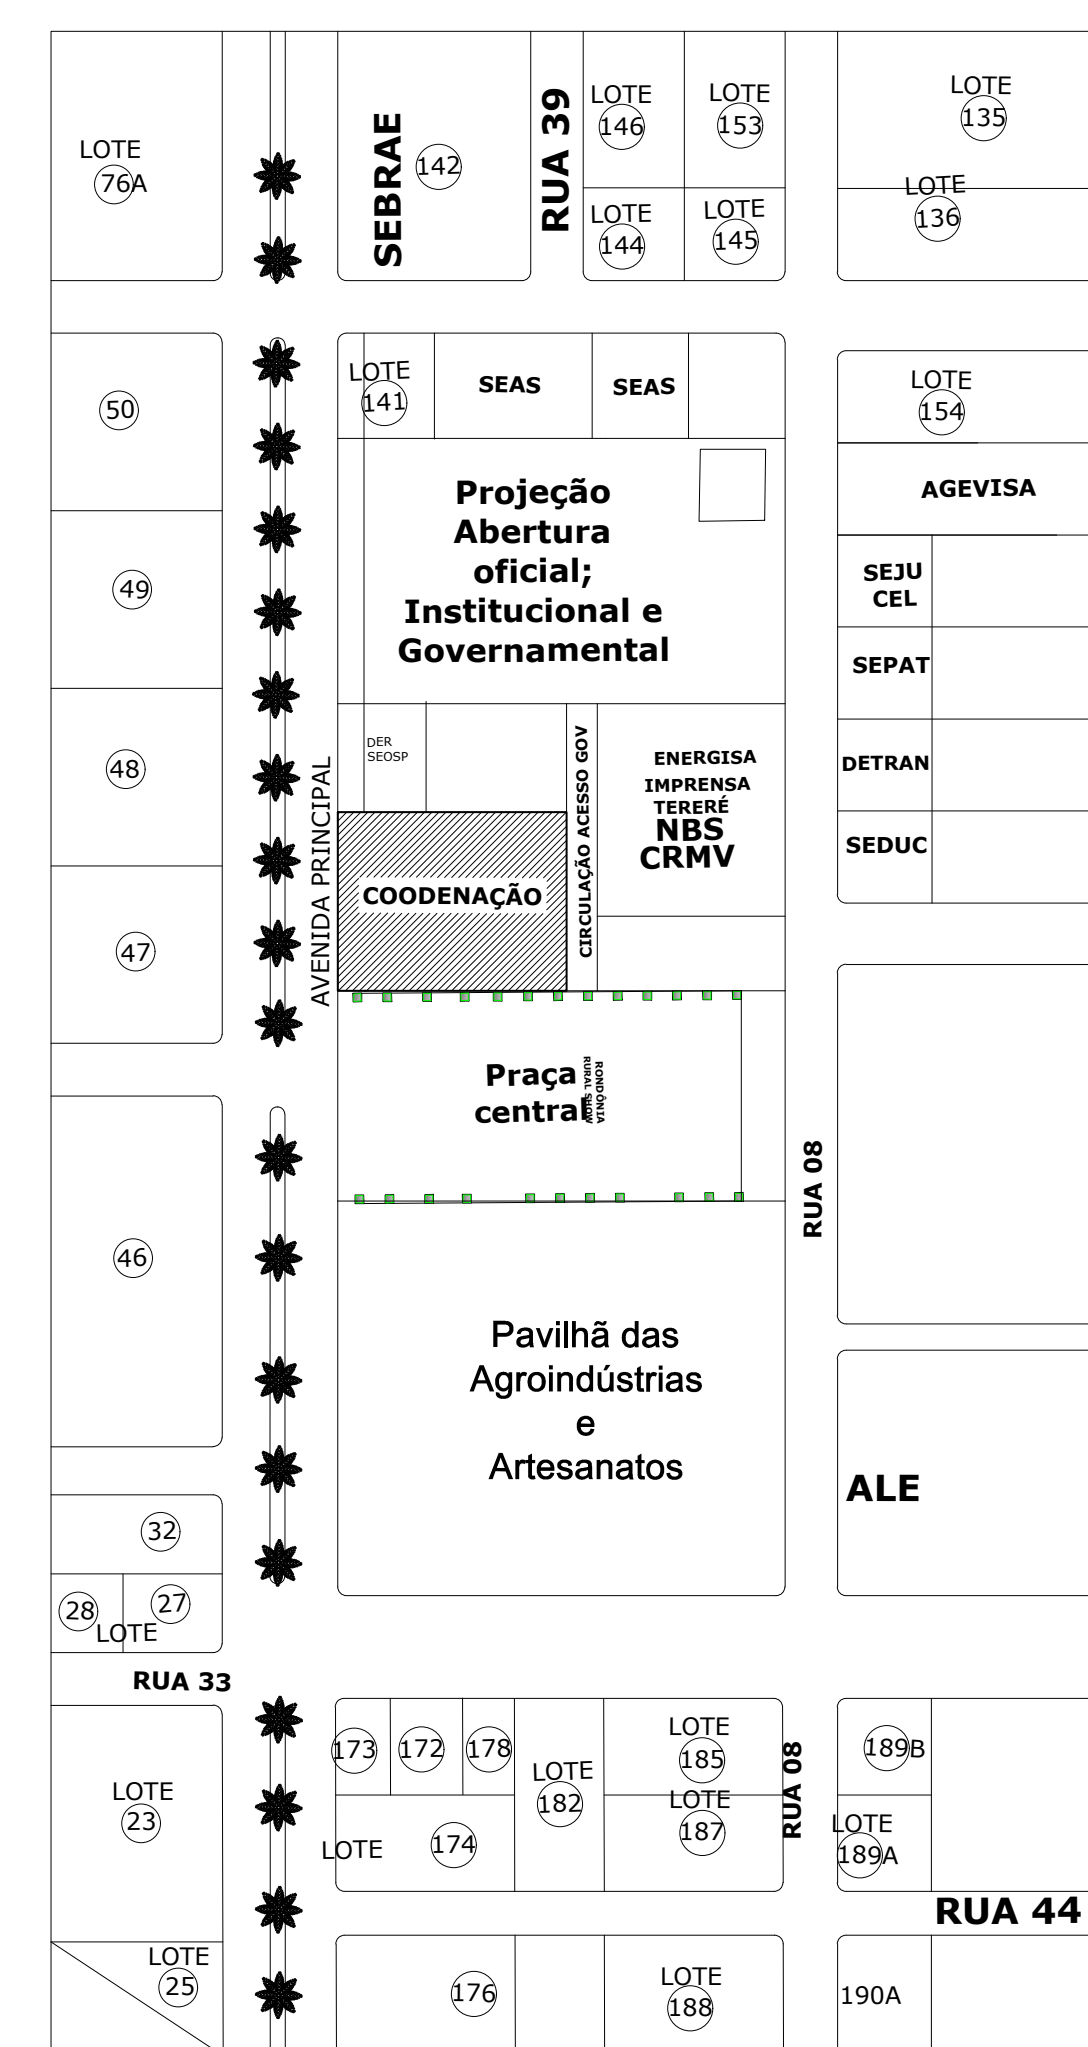

GOVERNO DO ESTADO DE RONDÔNIA SECRETARIA DE ESTADO DA AGRICULTURA-SEAGRI		Nº FOLHA 01
RONDÔNIA RURAL SHOW 2022		
ENDEREÇO: BR 364, Km 33, Zona Rural, 15Km de Ji-Paraná sentido Presidente Médici Centro Tecnológico e Industrial NAB.		MUNICÍPIO: JI-PARANÁ - RO
USO DA EDIFICAÇÃO: COORDENAÇÃO / CAMINHOS DA PRODUÇÃO		ZONAMENTO: INDUSTRIAL
PROPRIETÁRIO: JAC COORDENAÇÃO RONDÔNIA RURAL SHOW CPF/CNPJ: 03.682.441/0001-67		COEF. APROV.: - TAXA DE OCUP.: -
PROJETO ARQUITETÔNICO PLANTA BAIXA, LAY OUT, IMPLANTAÇÃO, VISTAS, PERSPECTIVAS		
ELABORAÇÃO: DESENHO DE PROFISSIONAL E PROJETOS ESTRATÉGICOS Engº Agn. REGIANE LUCAS Coordenadora da Rondônia Rural Show Intermunicipal		PRONCHIA: ARQ 01/02 ESCALA: INDICADA DESENHO:
AUTORIA DO PROJETO: ARQ. MADSON PRESTES MARQUES - CAU - A103021-1		FORMATO: A0 ETAPA DE PROJETO: INICIAL DATA: OUT/2021
RESPONSÁVEL TÉCNICO PELA OBRA: ARQ. MADSON PRESTES MARQUES - CAU - A103021-1		SITUAÇÃO: 1
CONTEÚDO: IMPLANTAÇÃO PLANTA BAIXA PLANTA LAY OUT VISTA FRONTAL VISTA LATERAL VISTA POSTERIOR PERSPECTIVA IMAGENS DE REFERÊNCIA		
QUADRO DE ÁREAS: ÁREA TERRENO DA FEIRA: 450.000,00m² ÁREA DO LOTE: 520,00m² ÁREA CONSTRUÍDA STAND COORDENAÇÃO: 335,19 m²		
REVISÃO 00 REVISÃO 01 REVISÃO 02 ESPAÇO RESERVADO PARA APROVAÇÃO:		PROJETO INICIAL ESPAÇO RESERVADO PARA APROVAÇÃO: