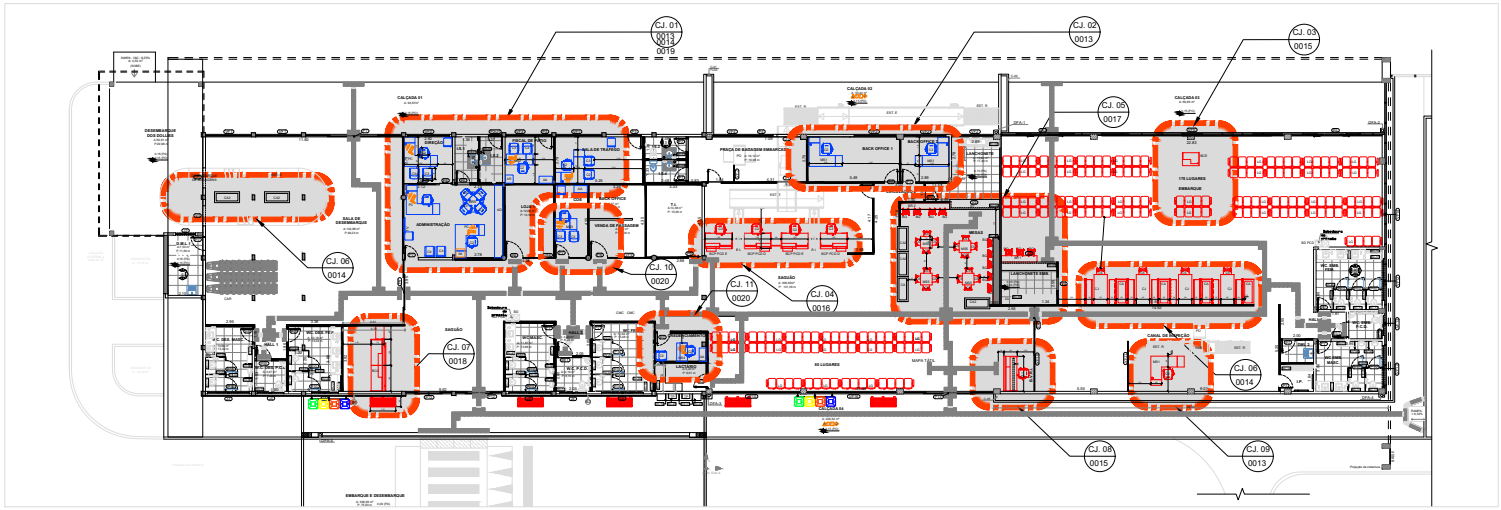

PLANTA GERAL DE LAYOUT - MOBILIÁRIO PAVIMENTO TÉRREO
ESC 1/250

LEGENDA MOBILIÁRIO

NOTAS

OBS1 : Conferir cotas no local.
OBS2 : Qualquer modificação no projeto deverá ser submetida a prévia aprovação da fiscalização.
OBS3 : Este prancha é de propriedade do DEPARTAMENTO ESTADUAL DE ESTRADAS DE RODAGEM E TRANSPORTES/DER-RO , faz parte do projeto de reforma e ampliação do TPS do Aeroporto de Cacoal/RO.
OBS4 : Quando da impressão o plotter deverá estar setado no modo color e deverá ser utilizado a configuração de CTB ou penas indicadas.
OBS5: Os níveis indicadas nas plantas e cortes correspondem à cota do piso acabado, exceto nos pontos comerciais.
OBS6 : A unidade de medida utilizada no projeto corresponde a metro.

ESQUEMA DE REPRESENTAÇÃO

A — LETRA DO CORTE
0000 — Nº DO DOCUMENTO DE REFERÊNCIA

0000 — NÚMERO DE DESENHO NA PRANCHA
0000 — Nº DO DOCUMENTO DE REFERÊNCIA
0000 — DETALHE
0000 — Nº DO DOCUMENTO DE REFERÊNCIA

PLANTA CHAVE

REV	MODIFICAÇÃO	DATA	DESENHISTA	APROVADOR
02	REVISÃO CONFORME PARECER 0220-1/2019-COL	04/2021	ANNA	HEURE
01	REVISÃO CONFORME ARQUITETURA MODIFICADA	ABRIL/2020	ANNA	HEURE
00	INICIAL	FEV/2020	ANNA	HEURE

EMPREENDIMENTO: DER — Departamento Estadual de Estradas de Rodagem e Transportes

TC-088/2020/PJ/DER-RO

INFRAERO

OBRA: AEROPORTO DE CACOAL - SSKW CACOAL/ RO

ÁREA DE SITIO: TERMINAL DE PASSAGEIROS - TPS

ESCALA	DATA	DESENHISTA
INDICADA	FEV/2021	ANNA

DISCIPLINA/SISTEMA: ARQUITETURA

AUTOR DO PROJETO: ANNA REGINA F. P. DA S. TORRES — MATRÍCULA: 10.286-2

CADASTRO: ASTREA

TÍTULO: ESPECIFICAÇÃO DO DOCUMENTO: PLANTA GERAL DE LAYOUT

APROVADOR: HEURE MARCELO R. DA SILVA

RUBRICA:

TIPO DE OBRA: CONSTRUÇÃO

FASE DO PROJETO: PROJETO BÁSICO

VERIFICADOR: HEURE MARCELO R. DA SILVA

RUBRICA:

SUBSTITUÍDA POR:

RUBRICA DO AUTOR:

REV. DO ARQUIVO:

CODIFICAÇÃO: KW.06 / 201.93 / 00012 / 02

SEDEMEM202105095

Assinado com senha por ANNA REGINA FIGUEIREDO PINTO DA SILVA TORRES em 21/05/2021 16:19:27.
Documento Nº: 1812186.7094412-6252 - consulta à autenticidade em https://sigadoc.infraero.gov.br/sigaex/public/app/autenticar?n=1812186.7094412-6252

SIGA