



chamamento publico &lt;sedec.chamamentopublico2022@gmail.com&gt;

---

**EMPRESA GRUPO PLANALTO -TRANSPORTES LTDA**

---

**glenda gi** <giglenda8@gmail.com>

Fri, Jul 8, 2022 at 11:59 PM

To: sedec.chamamentopublico2022@gmail.com

A empresa vem apresentar proposta bem como projetos e requisitos para pleiteamento de área no distrito industrial. lote 01 quadra 07 medindo 13.377,50m<sup>2</sup> setor 52, distrito industrial.  
Empresa planalto transportadora ltda  
cnpj 00.308.668/0008-77 em anexo documentação da empresa e projeto

---

**5 attachments****30ª alteracao contratual Tpl (1).pdf**

2839K

**Bem vindo ao Portal de Informações - SEFIN\_CRE.pdf**

120K

**Cnpj filial Vha\_ transferencia PVH\_07-07-2022.pdf**


249K

**GRUPO PLANALTO SEDEC 2.pdf**

2823K

**LAYOUT GLENDA PROJETO GRUPO PLANALTO FINAL 08.07.22.pdf**

190K

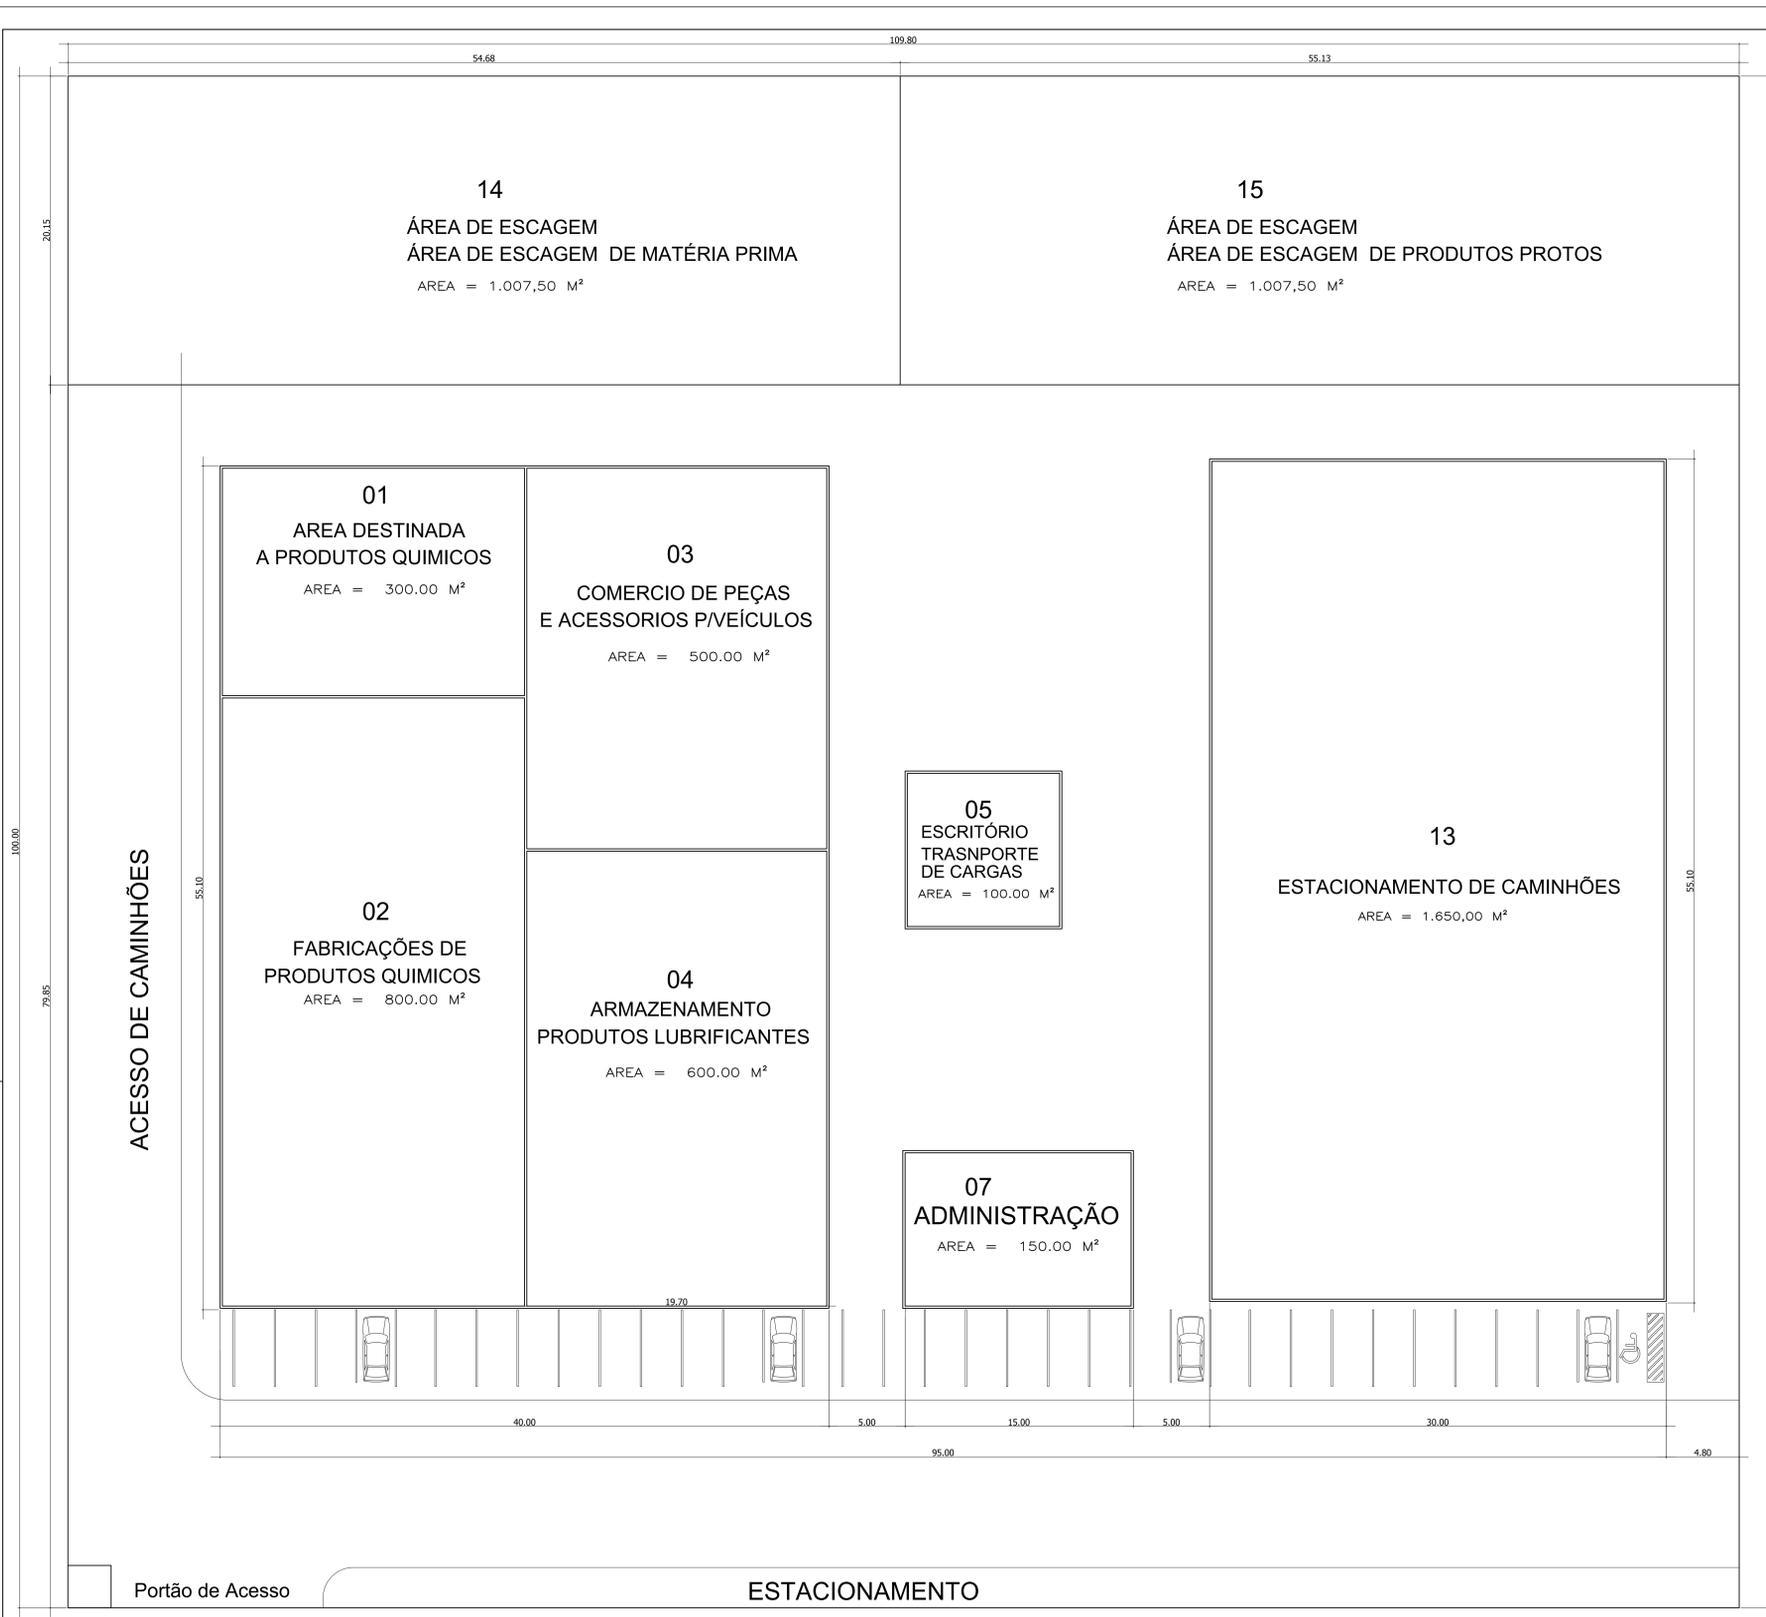

- 1 - ÁREA DESTINADA A PRODUTOS QUÍMICOS (ÁREA = 800,00 M²)
- 2 - ÁREA DE FABRICAÇÕES DE PRODUTOS QUÍMICOS (ÁREA = 300,00 M²)
- 3 - ÁREA DE COMERCIO DE PEÇAS E ACESSÓRIOS P/VEÍCULOS (ÁREA = 500,00 M²)
- 4 - ÁREA DE ARMAZENAMENTO PRODUTOS LUBRIFICANTES (ÁREA = 600,00 M²)
- 5 - ÁREA DO ESCRITÓRIO DE TRANSPORTE DE CARGA (ÁREA = 100,00 M²)
- 6 - ADMINISTRAÇÃO (ÁREA = 150,00 M²)
- 7 - URBANIZAÇÃO E JARDIM
- 8 - QUARTA E PORTÃO DE PEDESTRE 2 x 5 (ÁREA 10,00M²)
- 9 - PORTÃO PARA ACESSO DE VEÍCULOS
- 10 - ESCRITÓRIO
- 11 - TRANSFORMADOR
- 12 - POÇOS ARTESIANO
- 13 - ÁREA DE ESTOCAGEM DE MATÉRIA PRIMA (ÁREA = 1.007,50 M²)
- 14 - ÁREA DE ESTOCAGEM DE PRODUTOS PETROQUÍMICOS (ÁREA = 1.007,50 M²)

PROJETO ARQUITETÔNICO					
TÍTULO DO PROJETO: EXECUÇÃO DE OBRA COMERCIAL EM ALVENARIA posto de serviços de abastecimento de combustível					
ENDEREÇO DA OBRA: RUA DA BAIRA 6790, SALA A BAIRRO JARDIM EL DORADO PORTO VELHO / RONDONIA					
ZONAMENTO	DEF. PROJET.	TAXA DE P/ÇÃO	DATA DO PROJETO	ESCALA	TRABALHO
ZONA RURAL	2,750%	20,75%	27/06/2022	INDICADA	04/04
MODO DE P/ÇÃO: PLANTA BAIXA, CORTE E LEGENDA					
PROPRIETÁRIO: GRUPO PLANALTO TRANSPORTADORA LTDA.			CNPJ: 00.308.668/0008-77		
PROFISSIONAL RESPONSÁVEL PELO PROJETO:			NOME DO PROFISSIONAL:		
			GLENDA GIZELLE FERREIRA NEVES		
			Engenheira ambiental		
			Engenheira responsável pelo trabalho		
			TELEFONE:		
			CRQ: 14200661 - D/RO (69)992721363		
			EMAIL:		
			ggfenda@icloud.com		
			CADISTA:		
QUADRO DE ÁREAS (M²)			ASSINATURAS		
			GRUPO PLANALTO TRANSPORTADORA LTDA. CNPJ: 00.308.668/0008-77		
ÁREA TOTAL = 6.544,0004 m²			RESPONSÁVEL TÉCNICO: GLENDA GIZELLE FERREIRA NEVES Engenheira ambiental Responsável responsável pelo trabalho		
ESPAÇO RESERVADO PARA APROVAÇÃO			ESPAÇO RESERVADO PARA APROVAÇÃO		

CROQUIS DE UTILIZAÇÃO DE ÁREA DO DISTRITO INDUSTRIAL  
 PROJETO GRUPO PLANALTO TRANSPORTADORA LTDA.  
**PLANTA BAIXA**  
 ESCALA: 1 / 150

renavapropjetos@hotmail.com / (69)97205-8878 projetos em geral

## **GRUPO PLANALTO-TRANSPORTADORA PLANALTO LTDA.**

### **PLEITEAMENTO DE ÁREA DISTRITO INDUSTRIAL**

A Empresa do Grupo Planalto -Transportadora Ltda CNPJ:00.308.668/000877,Localizada na Rua da beira nº6790 sala A ,Bairro Eldorado, vem Apresentar os requisitos exigidos no edital de chamamento público de nº001/2022/CEAJ/CONSIC-SEDEC/RO para o Pleiteamento de área no distrito industrial.

A área requerida Refere-se ao lote nº01 , Quadra 07, 13.377.50m<sup>2</sup> de Matricula 3.463 Setor 52, cadastro:052.007.001, situado na cidade porto velho – Distrito Industrial, AV OZORIBO FURLAN, o Lote mede:98,00+7,07m de frente;103m de fundos;130m do lado esquerdo;125m do lado direito.

1 **DOCUMENTO: PROJETO**

2 **ELABORADO POR:**

3 GLENDA GIZELE FERREIRA NEVES

4 **DATA :07/07/2022**

5 **JULHO**

6 **PÁGINAS:16**

7 **RESPONSÁVEL TÉCNICO:**

8 GLENDA GIZELE FERREIRA NEVES

9 **REGISTRO 14200661**

## **EVTL- ESTUDO DE VIABILIDADE TECNICA E LEGAL -EMPRESA GRUPO PLANALTO -TRANSPORTADORA PLANALTO LTDA**

### **Apresentação**

O projeto EVTL é crucial para o sucesso da empresa e negócios empresariais, antes de confirmar a realização de seu negócio, o mesmo descreve todos os dados da empresa, bem como capital social, e etapas a serem seguidas para que a empresa tenha sucesso nas fases da construção à operação de suas atividades, bem como um planejamento de tudo o que deve ser elaborado desde o projeto a custos gerados e lucros após a empresa instalada e operante.

Seu objetivo é validar a parte técnica e legal do negócio para cada futuro empreendimento. Isso ajuda a conferir maior embasamento na decisão da compra de um terreno ou das ações necessárias para aprovar seu projeto, Isso sem ter algum risco que atrase ou, ainda mais crucial, impeça a finalização do processo e obtenção dos Alvarás exigidos pela legislação municipal.

Fazemos o levantamento o histórico da área do terreno e validamos itens que não serão críticos ao longo do ciclo de vida do empreendimento.

Com essas informações, você se prepara para as etapas críticas que deverão surgir no caminho.

Neste tópico levantamos as questões que podem impactar no projeto e a área pleiteada.

### **1.1 Metodologia utilizada para elaboração EVTL-**

As informações aqui prestadas são frutos de pesquisas e levantamentos técnico em nível de profundidade adequado. Este estudo além de tudo mostra a preocupação do empreendedor bem como dos técnicos envolvidos em se manter um equilíbrio no desenvolvimento das atividades ao meio ambiente.

Os estudos apresentados, foram elaborados pela equipe técnica do EVTL- ESTUDO DE VIABILIDADE TECNICA E LEGAL, cuja implementação objetiva é apresentar o quão viável e produtivo é o trabalho que nossa empresa desenvolve, através do transporte de produtos químicos, bem como passar a fazer a fabricação dos industrializados químicos na área pleiteada, situada na cidade de porto velho- RO.

1 Identificação do empreendedor, da empresa de Consultoria Ambiental e do órgão credenciador;

1.1 Números dos registros legais;

### **IDENTIFICAÇÃO DO EMPREENDEDOR:**

Sandro Cesar de Figueiredo

CPF: 316.625.602-49

# **EMPRESA DE CONSULTORIA AMBIENTAL: GA AMBIENTAL CONSULTORIA E PROJETOS.**

## **Endereço:**

AV. Sete de Setembro nº 1925 Bairro Nossa senhora das Graças.

## **2.2 EMPRESA**

Nome: GRUPO PLANALTO- TRANSPORTADORA PLANALTO

CNPJ :00.308.668/0008-77

Endereço: Rua da Beira nº6790 Sala A

## **INTRODUÇÃO**

Elaboramos este ESTUDO DE VIABILIDADE TECNICA E LEGAL – **EVTL** com a finalidade de estabelecer os procedimentos Relacionados a empresa que ora pleitea a área no distrito industrial, bem como, mostrar como será o Monitoramento e Controle Ambiental para as atividades de:

- 20.99-1-99 - Fabricação de outros produtos químicos não especificados anteriormente
- Comércio por atacado de peças e acessórios novos para veículos automotores
- 49.30-2-01 - Transporte rodoviário de carga, exceto produtos perigosos e mudanças, municipal.
- 49.30-2-02 - Transporte rodoviário de carga, exceto produtos perigosos e mudanças, intermunicipal, interestadual e internacional
- 49.30-2-03 - Transporte rodoviário de produtos perigosos
- 50.11-4-01 - Transporte marítimo de cabotagem - Carga
- 50.12-2-01 - Transporte marítimo de longo curso - Carga
- 50.21-1-01 - Transporte por navegação interior de carga, municipal, exceto travessia
- 50.21-1-02 - Transporte por navegação interior de carga, intermunicipal, interestadual e internacional, exceto travessia
- 50.30-1-01 - Navegação de apoio marítimo

- 50.30-1-02 - Navegação de apoio portuário
  - 50.30-1-03 - Serviço de rebocadores e empurradores
  - 50.91-2-01 - Transporte por navegação de travessia, municipal
  - 50.91-2-02 - Transporte por navegação de travessia intermunicipal, interestadual e internacional
- 
- COMERCIO ATACADISTA DE OUTROS PRODUTOS QUÍMICOS E PETROQUÍMICOS NÃO ESPECIFICADOS ANTERIORMENTE.

As informações aqui prestadas são frutos de pesquisas e levantamentos técnicos em nível de profundidade adequado, este estudo além de tudo mostra a preocupação do empreendedor bem como dos técnicos envolvidos em manter o meio ambiente em equilíbrio.

Os estudos apresentados, foram elaborados pela equipe técnica, cuja implementação objetiva ao pleiteamento da área á operação do GRUPO PLANALTO -TRANSPORTADORA PLANALTO. Situado: setor do distrito industrial, áreas disponiveis para doação, A área requerida Refere-se ao lote nº01 , Quadra 07, 13.377.50m<sup>2</sup> de Matricula 3.463 Setor 52, cadastro:052.007.001, situado na cidade porto velho – Distrito Industrial, AV OZORIBO FURLAN, o Lote mede:98,00+7,07m de frente;103m de fundos;130m do lado esquerdo;125m do lado direito.

O seu conteúdo, em um todo, obedece ao termo de referência oferecido pelo órgão ambiental competente, resolução CONAMA Nº 006/87, art. 12 e parágrafos, e agora busca atender a Lei Federal nº 6.938 (31/08/81) – meio ambiente no seu art. 10º que “a de atividade considerada poluidora ou degradadora do meio ambiente dependerá de prévio Licenciamento Ambiental expedido pelo órgão municipal ou estadual responsável, e para isso vamos expor os programas e planos necessários para adquirir as licenças ambientais necessárias para o funcionamento da empresa LAP LICENÇA AMBIENTAL PREVIA LAI LICENÇA AMBIENTAL INSTALAÇÃO, LICENÇA AMBIENTAL OPERAÇÃO.

Bem como mostrar os dados informados através de declaração emitida dos gasnhos que a empresa totaliza mensalmente e anualmente.

## 1. INFORMAÇÕES GERAIS

A empresa possui um quadro de funcionarios atualmente de 70 pessoas, divididos entre o setor de produção, transporte e quadro tecnico. Na parte indireta cerca de 15 pessoas indiretamente. Com a expansão da área pleiteada esse numero vai para uma estimativa de geração de mais de 120 empregos tanto na parte direta quanto indiretamente.

A empresa possui um capital social de 15 milhoes conforme contrato social em anexo.

- E conta com uma frota composta por 30 caminhões tanque
- 06 balsas tanques –
- 02 empurradores .

Os tranportes ocorrem semanalmente Fluvial, Manaus / Porto Velho, Rodoviario Porto Velho/ Acre / Porto Velho / Mato Grosso.

A empresa irá seguir as seguintes tramitações após deferimento da área Requerida

- órgãos licenciadores para requerer as devidas licenças para a área de atividade do distrito industrial, vale ressaltar que a mesma já possui licenciamento ambiental vigente bem como toda documentação para desenvolver suas atividades no endereço que exerce suas atividades atualmente. E assim fará para licenciar suas atividades na nova área do distrito Industrial.
- Cartorio para fazer a solcitação dos documentos legais do termo de doação.

A mesma baseada em estudos tecnicos e elaboração de projetos prever um prazo de 45 dias para toda tramitação de elaboração, protocolos e liberacao das licenças, autorizações e alvará nos órgãos licenciadores.

- Limpeza da área
- Terraplanagem
- Construção da estrutura
- Montagem equipamentos

- Operação.

Ressalto que:

*“Meio Ambiente é o conjunto de condições, leis, influências e interações de ordem física, química e biológica que permite, abriga e rege a vida em todas as suas formas.”*

*A Empresa fez estudos técnicos e baseado nos mesmos estima que seja investido na área pleiteada entre projetos iniciais, licenças, estruturas, equipamentos até a fase inicial da operação da empresa na área requerida, cerca de 03 milhões de Reais.*

*A mesma dispõe do valor mencionado, haja vista que seu faturamento, chega a quase 09 milhões. Conforme mostra relatório em anexo a este.*

*Estimamos que com a área pleiteada requerida deferida possamos duplicar esses valores. Mencionados. Para 18 milhões Haja vista que a área será 03 vezes maior onde atualmente desenvolvemos nossas atividades.*

*Em anexo a este encontra-se toda documentação da empresa, bem como material fotográfico da nossa frota.*

*A seguir descrevemos todo o processo exigido por esta secretaria para participar desse chamamento público, nosso objetivo além de ampliar nossa estrutura e desenvolver ainda mais nossa economia é de promover maior oportunidade de emprego e renda para as pessoas que residem próximo aquela região do distrito industrial.*

## **1.2 Histórico/ Objetivo**

Os objetivos principais do trabalho em questão são os de apresentar a viabilidade do pleiteamento da área no distrito industrial, e de quanto a mesma irá ser viável para desenvolver suas atividades naquele distrito, gerando mais emprego cerca de 100 funcionários entre operacional e administrativo, bem como mais empregos tanto diretamente quanto indiretos, cerca de 20 funcionários área externa, e elevado crescimento econômico local, daquela região, a atividade da EMPRESA,GRUPO PLANALTO -TRANSPORTADORA PLANALTO, que atualmente executa o SERVIÇO DE TRANSPORTE RODOVIÁRIO DE PRODUTOS PERIGOSOS, COMERCIO ATACADISTA DE OUTROS PRODUTOS QUÍMICOS E PETROQUÍMICOS NÃO ESPECIFICADOS ANTERIORMENTE. agora está com a intenção de expandir suas atividades, com a aprovação do pleiteamento da área para a empresa continuar a oferecer um serviço de

qualidade com maior espaço, para desenvolver suas atividades aos seus clientes, no entanto sem esquecer do compromisso da preservação do meio ambiente. Seguindo todas as leis estabelecidas para os licenciamentos, certificados e autorizações, para que a empresa desenvolva suas atividades de forma segura e ambientalmente correta.

### **1.3 Justificativas**

O GRUPO PLANALTO -TRANSPORTADORA PLANALTO, Presta um serviço de primeira qualidade aos seus clientes, desenvolvendo seus projetos de crescimento e qualidade total, atento sempre em prestar e oferecer o que há de melhor aos que precisam utilizar os seus serviços. Atendem no atual endereço do seu estabelecimento localizado na Rua da Beira nº6790, sala: A, a empresa segue os ditames dos Governos Estadual e Federal, seguindo com muita rigidez a Constituição da República Federativa do Brasil de 1.988, em seu Capítulo VI – Do Meio Ambiente – Art. 225, que “todos têm o direito ao meio ambiente ecologicamente equilibrado, bem do uso comum do povo e essencial a sadia qualidade de vida...”. Bem como, também, prescrito na Constituição do estado de Rondônia de 1.989, no seu Art. 218, “Caput”, inciso VI. Como também, mais recentemente na Resolução CONAMA nº 006/87, Art. 12 e parágrafos. Além disso, aplicam-se as normas da ABNT – Associação Brasileira de Normas Técnicas e o código de Postura do Município de Porto Velho.

O mercado que A EMPRESA GRUPO PLANALTO -TRANSPORTADORA PLANALTO LTDA, atende são duas modalidades

Rodoviário, modalidade Fluvial, nas regiões Porto Velho, Manaus, Rio branco, cruzeiro do sul, Sempre oferecendo um serviço de qualidade nos grandes centros de porto velho, interior, e demais estados. Tanto na parte de Transporte Rodoviario, porto velho, interior e Mato Grosso, quanto no Transporte Fluvial

## **2. IDENTIFICAÇÃO**

### **2.1 Empreendimento**


Razão Social: **GRUPO PLANALTO -TRANSPORTADORA PLANALTO**

Principal Atividade: TRANSPORTE RODOVIÁRIO DE PRODUTOS

PERIGOSOS.

COMERCIO ATACADISTA DE OUTROS PRODUTOS QUÍMICOS E  
PETROQUÍMICOS, NÃO ESPECIFICADOS ANTERIORMENTE.

CNPJ: 00.308.668/0008-77

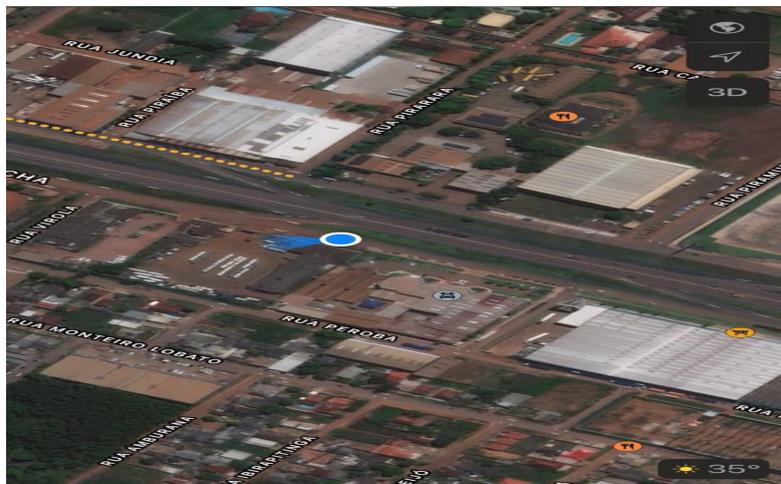

Endereço: Rua da Beira nº 6790 sala A

Coordenadas Geograficas

08° 46'48" S

63° 52' 8" O

PORTO VELHO

CEP 76.811-760.

### 2.3 Responsável Técnico

Nome: Glenda Gizele F Neves

CRQ: 14200661D RO

AV: Sete de Setembro nº1925

Porto Velho- RO

### 3. CARACTERÍSTICA DO EMPREENDIMENTO

Fundada em 27 de Agosto de 2015, O Grupo Planalto Transportadora Planalto Ltda, sempre manteve o foco no desenvolvimento de suas atividades, respeitando as características Regionais e investindo em alta tecnologia para desenvolver suas atividades, apropriados para a nossa região, possibilitando melhor resultado e menor custo. Assim, a empresa Transportadora Planalto, vem consolidando o seu nome como empresa pioneira do norte do Brasil a transportar e comercializar, distribuir produtos

petroquímicos. O crescimento da empresa se expandiu elevadamente, e conforme o passar dos anos, houve a necessidade de abrir mais filiais.

Com sua sede instalada em Porto Velho, e filiais no interior do estado, bem como em Mato Grosso, Cruzeiro do Sul, Rio Branco e Manaus. transporta e comercializa, produtos petroquímicos, além de ser Distribuidora dos produtos produzidos pela Vibra Energia S/A ( Antiga distribuidora Petrobras). Todos os produtos são rigorosamente testados por profissionais especializados, em moderno laboratório, com certificação de qualidade NBR ISO 9001/2015. Nossos produtos fornecidos, recebem orientação técnica em todas as fases de sua aplicação, o que torna a empresa, uma empresa com diferencial no atendimento.

A empresa pensando em sua expansão visa expandir suas atividades pleiteando a área no Distrito Industrial, de Porto Velho. Pensando sempre na prevenção do meio ambiente a empresa fará suas manutenções preventivamente, porém deve-se ressaltar que os equipamentos utilizados pela empresa serão da mais alta tecnologia, seguindo todos os trâmites necessários para a revisão dos mesmos no tempo necessário, vale ressaltar que No próprio equipamento, existem alarmes, que informam todo seu funcionamento e defeitos, mesmo assim na empresa como já relatado terá um corpo técnico pronto para qualquer eventualidade. Pois a mesma já possui em sua matriz, e filiais equipe técnica qualificada, bem como As expansões são definidas pela quantidade de tráfego na região.

A mão de obra que será utilizada é composta por profissionais treinados, tendo em sua trajetória experiência profissional para trabalhar na empresa.

A área em torno da empresa não será prejudicada, pois já se constatou que a área está apta a desenvolver suas atividades no local, o próximo passo após a área pleiteada ser deferida, será o pedido das licenças ambientais, alvarás, e autorizações, conforme certidão de uso e ocupação do solo emitida pelo órgão competente SEMUR. Que desde que construídos de acordo com as normas vigentes, não acarretam perigo para a população, nem ao meio ambiente.

As obras de construção são simples, tendo o seu cronograma de execuções seguintes fases:

- Limpeza da área 15 dias

- Terraplanagem do local 15 dias

- Licenciamento da área 45 dias

- Estrutura da empresa 03 meses.

- Funcionamento em até 05 meses após área pleiteada ser deferida.

### **3.1 Infra-Estrutura e Superestrutura do Empreendimento.**

No estudo de Viabilidade Economica, constata que a empresa fatura 9 milhões conforme documentação em anexo.

#### **3.1.1 Locação**

A locação da obra obedecerá ao Projeto Arquitetônico. 03 meses

A área do terreno será limpa e desimpedida de entulho na fase de construção.

#### **3.1.2 Nivelamento de terreno**

A obra será construída sobre terreno plano.

#### **3.1.3 Fundação**

Será toda estruturada obedecendo as leis vigentes.

#### **3.1.4 Alvenaria**

será toda construída dessa forma. A atividade a ser desenvolvida exige em anexo a planta deste projeto.

Divididos pelos diversos setores descritos na planta

## **4- LOCALIZAÇÃO A SER LICENCIADA:**

- ESTRADA DO BELMONT LOTE 30 BAIRRO NACIONAL.
- **Infra - estrutura do entorno:**

Os locais foram escolhidos devidos suas posições estratégicas na região, o local é um setor de indústrias que promoverá uma maior localização para as atividades a serem desenvolvidas no local.

Em relação aos impactos ambientais gerados é de adversidade praticamente pequena, Pois a empresa será construída conforme as leis vigente evitando assim qualquer tipo de dano ao meio ambiente.

Caracterização das instalações e equipamentos; descrição das rotinas operacionais, de manutenção e segurança;

As rotinas serão de manutenção e funcionamento, bem como, o acompanhamento o desempenho do sistema implantado diário.

Todos os funcionários que realizam a manutenção irá possuir EP'IS ( Equipamento de proteção individual) para realização dos serviços. Adequados para desenvolver sua atividade.

#### **4.1 Características físicas ;**

#### **4.2AÇÕES REALIZADAS:**

1 Elétrica e transmissão

Atividades executadas

1 INSTALAÇÃO

- ✓ Instalação de equipamentos
- ✓ Testes a serem realizados durante o período
- ✓ Confirmação de registro do ANP.

As obras de construção, infra - estrutura, energia elétrica e aterramento da EMPRESA serão instaladas.

A ação de montagem incluindo a instalação de equipamentos é de aproximadamente 04 meses para o funcionamento.

### **5. DIAGNÓSTICO AMBIENTAL**

Mostraremos a seguir os aspectos gerais e os cuidados que o Grupo Planalto Transportadora, executa em relação a operação da atividade.

#### **5.1 Meio Físico**

##### **5.1.1 Localização**

O Estado de Rondônia localiza-se na região Norte do Brasil, limita-se ao sul com o Estado do Amazonas, a leste e sudeste com o Mato Grosso, a sudeste e oeste

com a Bolívia e a noroeste com Amazonas e Acre. O município de Porto Velho localiza-se ao norte do País.

### **5.1.2 Geologia**

O quadro geológico do Estado de Rondônia, constituído por uma sequência de rochas ígneas e sedimentares metamorfisadas em condições de alto grau (temperatura em torno de 720°C), denominada de Grupo de Nova Brasilândia, por coberturas sedimentares marinho-continentais paleo/mesozóicas do grupo Primavera associadas ao desenvolvimento da Bacia do Parecis.

### **5.1.3. Solos**

Os solos variam conforme as condições ambientais, porque são formados a partir de rochas matriz, que através da ação dos elementos do clima, com efeito do tempo e ajuda dos seres vivos, vai sendo desfeita, diminuindo de tamanho até transformar-se em grânulos pequenos, soltos e macios.

A classe dos solos predominante no Estado de Rondônia é a do Latossolo, que são bem intemperizados que apresentam pouca diferenciação de cor e textura em suas camadas e mais resistência aos processos erosivos. Foi registrada em Rondônia várias sub ordens desse tipo de solo.

Em Porto Velho, predomina o tipo Latossolo Vermelho, caracterizado pela coloração vermelho-escuro e fertilidade natural média a alta.

### **5.1.4 Hidrografia**

O Rio Madeira é classificado como rio de “água branca”, amarela ou barrenta, pela considerável quantidade de argila em suspensão. Um fato interessante é que todas as bacias fluviais de Rondônia são afluentes ou subafluentes do Rio Madeira. Isso ocorre em função da sua geomorfologia, formando uma drenagem com padrão radial-dendrítica predominante.

O clima equatorial com um período que varia em Porto Velho de 3 meses secos, a com 4 meses secos, apresenta reflexos níticos na sazonalidade do escoamento superficial, sendo que a cheia dos rios ocorre predominantemente entre fevereiro e abril e a vazante entre setembro a novembro.

Destaca-se na região de Porto Velho os rios, Jamari e Candeias que compõem a Bacia do Rio Madeira.

#### **5.1.5. *Clima***

Segundo a Classificação de Köppen, o Estado de Rondônia possui um clima do tipo AW- clima tropical chuvoso, com média climatológica da temperatura do ar, durante o mês mais frio, superior a 18°C, e um período seco bem definido durante a estação do inverno. Quando ocorre na região um moderado déficit hídrico, com índices pluviométricos inferiores a 50 mm/mês.

A precipitação média anual para o município de Porto Velho é de 2000- 2100 mm. Quanto ao ambiente térmico Porto Velho apresenta maiores temperaturas no Estado, que são em grande parte influenciadas pela ação conjunta do fenômeno de friagem e da altitude.

### **5.2. Ruídos e Vibrações**

Os impactos causados pela emissão de ruídos e vibrações só ocorrerão no início da implantação, com a utilização de maquinário para preparação do terreno e do local a ser instalado o empreendimento; é praticamente descartada essa emissão durante a operação da empresa já instalada.

#### **5.3.1 *Flora***

O Estado de Rondônia é constituído por oito tipos de vegetação, onde a floresta ombrófila aberta é o tipo de floresta dominante no Estado. É caracterizada por descontinuidade do dossel, permitindo que a luz solar alcance o sub-bosque, favorecendo a regeneração.

A classe de vegetação encontrada no município de Porto Velho é a formação pioneira sob influência herbácea.

#### **5.3.2. *Fauna***

A localização de Rondônia na Amazônia brasileira já o credencia como um Estado cuja fauna está entre as mais ricas e representativas do Brasil. Esta rica

diversidade pode ser caracterizada por dois fatores: a sua localização no sudoeste da Amazônia brasileira e sua variedade de ambientes e características físicas.

O estabelecimento de zonas geográficas permite uma visão ampliada da distribuição das espécies em Rondônia. Utilizando-se as informações geradas pelos levantamentos da fauna foram identificadas seis regiões zoogeográficas.

O Município de Porto Velho está inserido na zona zoogeográfica 3 (ZZ3) e corresponde à região dos cerrados do sudoeste do Estado. Essa zona recebe forte influência da região dos cerrados do Brasil central. Espécies representativas como zogue-zogue, tamanduás-bandeira, bugio-preto são encontradas nessa região.

## **5.4. Meio Sócio-Econômico e Cultural**

### **5.4.1. Aspectos Sociais**

A cidade, hoje, já conta com grande população em sua maior parte constituída por pessoas provenientes da região Sul e Sudeste. Considerando isto analisamos que o empreendimento traz alguns impactos positivos, pois contribui para o desenvolvimento de Porto Velho melhorando a comunicação da população que cresce a cada dia mais. Dando assim uma condição de vida melhor a muitas famílias; não podemos esquecer ainda de falar a respeito do recolhimento de impostos, tributos e encargos sociais, que são pagos aos governos.

## **6. PROGNÓSTICO, AVALIAÇÃO E PLANEJAMENTO AMBIENTAL**

### **6.1 Prognóstico e Avaliação dos Impactos Ambientais**

Foram analisados e identificados os impactos ambientais relacionados ao empreendimento em questão com o propósito de fornecer uma previsão sobre as alterações que incidem sobre os diversos componentes ambientais ( físicos, bióticos e sócio- econômicos). Capazes de provocar mudanças na qualidade do meio ambiente. Os impactos podem ser avaliados quanto aos seguintes atributos:

#### **6.2.NATUREZA:**

**Impacto positivo ( benefício )- quando a ação resulta na melhoria da qualidade de um fator ambiental;**

Como podemos perceber a implantação da empresa, promoverá a melhoria no local, e não impactará de forma negativa, haja vista que o local já é habitado e destinado para as atividades industriais.

**6.3 Impacto negativo (adverso)- quando a ação resulta em um dano à qualidade de um fator ou parâmetro ambiental.**

A empresa está tomando todas as medidas para que não ocorra. Nenhum impacto ou acidente ambiental.

**6.4.ORIGEM**

6.5.Impacto direto – quando resulta de uma simples relação de causa e efeito

**7.DURAÇÃO:**

Impacto permanente – quando representa uma alteração definitiva de um componente do meio ambiente, ou seja, uma vez executada a ação, os efeitos não cessam de se manifestar num horizonte temporal conhecido

A emissão das partículas será contínuo e permanente para o funcionamento do sistema pré – estabelecido.

**7.1ÁREA DE ABRANGÊNCIA:**

Impacto Local – quando o impacto se faz sentir além das imediações do empreendimento onde se dá a ação do seu entorno, sendo neste caso, o município de porto velho;

**7.2.PRAZO DE OCORRÊNCIA:**

Impacto em curto prazo- se o efeito ocorre simultaneamente à ação que o gera ou após dias;

A empresa no momento da sua construção e a colocação das estruturas necessárias para o seu funcionamento o prazo de emissão é imediato.

**7.3.REVERSIBILIDADE**

Impacto reversível- se o fator ambiental impactado pode retornar, naturalmente ou por intervenção humana, às condições originais;

#### **7.4.MAGNITUDE:**

#### **7.5 Impacto de magnitude média – efeitos não negligenciáveis;**

Os impactos quando gerados no empreendimento poderão ser avaliados da exposição estão em atendimento aos limites estabelecidos ser efetuadas por meio de análises teóricas, baseadas nas características da estação analisada. De acordo com a frequência estabelecida no laudo será adotado a frequência mais restritiva em relação á exposição ao meio ambiente.

#### **8.PROBABILIDADE DE OCORRÊNCIA:**

Impacto provável – se o impacto pode não ocorrer, mas apresenta alguma possibilidade de ocorrer ;

Como foi relatado o impacto é inerente a instalação da empresa pois a mesma seguirá todas as leis vigente para a sua instalação.

Mas caso ocorra a mesma já estará treinada para fazer toda contenção, pois a mesma já realiza treinamentos periodicos na atual localização em que desenvolve suas atividades e assim fará na nova área pleitada.

#### **8.1.PLANO DE MEDIDAS PREVENTIVAS E MITIGADORAS**

As medidas mitigadoras serão aquelas que objetivaram minimizar os impactos ambientais negativos, decorrentes de cada atividade na realização da obra.

As medidas mitigadoras deste estudo foram definidas como, ações e providências adotada durante a intervenção possam reduzir a intensidade dos impactos negativos, ou ainda realçar os benefícios advindos da obra tornando o conjunto em consonância com os princípios da preservação da qualidade do meio ambiente.

A empresa irá segui de forma rigorosa, todos os protocolos já existetes nos projetos ambientais, e de segurança do trabalho.

#### **8.2.Geração dos resíduos sólidos**

Com relação à possível contaminação do solo, gerenciar a movimentação dos materiais deslocados para a construção da empresa será todo aproveitado não havendo possibilidade de entulho na obra. O mesmo será recolhido pela empresa: (magrão papa entulhos) através de locação de caçambas coletoras, a empresa escolhida fará a reciclagem do resíduo da construção civil. Nas suas instalações. Transformando os mesmos em brita recicláveis

### **8.3.Plano de Medidas Compensatórias**

O empreendimento não terá impactos negativos ao meio ambiente, não havendo necessidade de realizar a compensação ambiental. Mas caso seja solicitado perante algum órgão fiscalizador, o mesmo irá providenciar.

### **8.4.PLANO DE MONITORAMENTO:**

### **8.5.PRESERVAÇÃO:**

A empresa quando instalada contará com uma equipe multidisciplinar de engenheiros ambientais e de segurança do trabalho, bem como sua Engenheira Responsável por este projeto, A SRA Glenda Gizele Ferreira Neves, entre técnicos que farão os relatórios diários da produção e apresentarão relatórios mensais para o melhor monitoramento de qualquer impacto ambiental que possa surgir na mesma.

### **8.6.Processo:**

Processamento industrial (etapa ou equipamentos) serão produzidas por – MANAUS e encaminhadas através de balsas para a base filial porto velho e demais estados bem como distribuídas para venda conforme oferta.

### **9..Águas pluviais:**

a empresa ira construir toda infraestrutura para destinação adequada. as águas provenientes.

### **9.3.Características dos efluentes**

Proveniente dos banheiros do setor de escritórios.

#### **9.4.Engenharia dos resíduos sólidos:**

No sistema de operação da empresa serão provenientes do escritório

Os resíduos sólidos que por ventura possam ser gerados serão entregues para a coleta pública de resíduo.

#### **9.5.Engenharia das emissões atmosféricas**

##### **Efluentes atmosféricos:**

O empreendimento produz efluentes atmosféricos, mas como já relatado seguirá todas as normas para controle dos mesmos.

#### **CONCLUSÃO**

Com a elaboração concluída do projeto solicitado, concluímos que agora a empresa tem ciência de toda documentação e tramitação que deverá ser solicitada nos órgãos competentes, bem como de todo procedimento na fase previa, instalação e operação da mesma.

Aguardamos o DEFERIMENTO da área requerida, haja vista que a empresa mostra através documental que tem capital para desenvolver o projeto elaborado.



SERVIÇO PÚBLICO FEDERAL  
CONSELHO REGIONAL DE QUÍMICA 14ª REGIÃO

Estados: Amazonas, Acre, Rondônia e Roraima




**ART**  
**ANOTAÇÃO DE RESPONSABILIDADE TÉCNICA**

ART nº02	Validade 11/2021
----------	------------------

CONTRATADO			
Nome do Profissional Responsável <b>GLENDIA GIZELE FERREIRA NEVES</b>		Categoria Profissional <b>CRQ</b>	Nº de Registro CRQ- <b>14200661</b>
Endereço do Profissional <b>AV SETE DE SETEMBRO 1925</b>	CEP <b>76.804123</b>	Município/UF <b>PORTO VELHO/RO</b>	Telefone <b>69992721363</b>
CONTRATANTE			
1. Nome do Contratante <b>CBAÁ ASFALTOS LTDA</b>		CNPJ/CPF <b>05.099.585/0008-39</b>	Nº de Registro CRQ <b>14200661</b>
Endereço da Contratante <b>ESTRADA BELMONT Nº 30</b>	CEP <b>76.801-898</b>	Município/UF <b>PORTO VELHO/RO</b>	Telefone <b>69-99272-1363</b>

DESCRIÇÃO - Resumo dos Serviços Contratados
<b>ART PCA PARA A LICENÇA AMBIENTAL PROCESSO SEMA Nº 16.00893.00/2019</b>

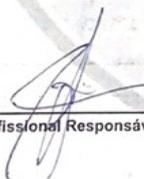ASSINATURAS	
<b>PORTO VELHO/RO, 29 DE NOVEMBRO DE 2021</b>	
 _____ Profissional Responsável (Carimbo/nº CRQ)	 _____ Contratante (Carimbo do Assinante)

Este Documento anota perante o CRQ-XIV, para efeitos legais, o Contrato escrito ou autorizado entre as partes.  
(Decreto- Lei nº 5.452/43 – CLT; Lei nº 2.800/56; Decreto nº 85.877/81)

## Material Fotografico



EMBARCAÇÃO DE TRANSPORTES



EMBARCAÇÃO DE TRANSPORTES



Área da Atual Empresa.



Patio e estrutura.



Parte da Frota de transporte Rodoviario que a empresa Possui.



		<b>REPÚBLICA FEDERATIVA DO BRASIL</b>	
<b>CADASTRO NACIONAL DA PESSOA JURÍDICA</b>			
NÚMERO DE INSCRIÇÃO <b>00.308.668/0008-77</b> FILIAL	<b>COMPROVANTE DE INSCRIÇÃO E DE SITUAÇÃO CADASTRAL</b>	DATA DE ABERTURA <b>29/07/2015</b>	
NOME EMPRESARIAL <b>TRANSPORTADORA PLANALTO LTDA</b>			
TÍTULO DO ESTABELECIMENTO (NOME DE FANTASIA) <b>TRANSPORTADORA PLANALTO</b>			PORTE <b>DEMAIS</b>
CÓDIGO E DESCRIÇÃO DA ATIVIDADE ECONÔMICA PRINCIPAL <b>20.99-1-99 - Fabricação de outros produtos químicos não especificados anteriormente</b>			
CÓDIGO E DESCRIÇÃO DAS ATIVIDADES ECONÔMICAS SECUNDÁRIAS <b>45.30-7-01 - Comércio por atacado de peças e acessórios novos para veículos automotores</b> <b>49.30-2-01 - Transporte rodoviário de carga, exceto produtos perigosos e mudanças, municipal.</b> <b>49.30-2-02 - Transporte rodoviário de carga, exceto produtos perigosos e mudanças, intermunicipal, interestadual e internacional</b> <b>49.30-2-03 - Transporte rodoviário de produtos perigosos</b> <b>50.11-4-01 - Transporte marítimo de cabotagem - Carga</b> <b>50.12-2-01 - Transporte marítimo de longo curso - Carga</b> <b>50.21-1-01 - Transporte por navegação interior de carga, municipal, exceto travessia</b> <b>50.21-1-02 - Transporte por navegação interior de carga, intermunicipal, interestadual e internacional, exceto travessia</b> <b>50.30-1-01 - Navegação de apoio marítimo</b> <b>50.30-1-02 - Navegação de apoio portuário</b> <b>50.30-1-03 - Serviço de rebocadores e empurradores</b> <b>50.91-2-01 - Transporte por navegação de travessia, municipal</b> <b>50.91-2-02 - Transporte por navegação de travessia intermunicipal, interestadual e internacional</b>			
CÓDIGO E DESCRIÇÃO DA NATUREZA JURÍDICA <b>206-2 - Sociedade Empresária Limitada</b>			
LOGRADOURO <b>R DA BEIRA</b>	NÚMERO <b>6790</b>	COMPLEMENTO <b>SALA A</b>	
CEP <b>76.811-760</b>	BAIRRO/DISTRITO <b>ELDORADO</b>	MUNICÍPIO <b>PORTO VELHO</b>	UF <b>RO</b>
ENDEREÇO ELETRÔNICO <b>TPL.VILHENA@GRUPOLJ.COM.BR</b>		TELEFONE <b>(69) 3322-1185</b>	
ENTE FEDERATIVO RESPONSÁVEL (EFR) *****			
SITUAÇÃO CADASTRAL <b>ATIVA</b>		DATA DA SITUAÇÃO CADASTRAL <b>29/07/2015</b>	
MOTIVO DE SITUAÇÃO CADASTRAL			
SITUAÇÃO ESPECIAL *****		DATA DA SITUAÇÃO ESPECIAL *****	

Aprovado pela Instrução Normativa RFB nº 1.863, de 27 de dezembro de 2018.

Emitido no dia **07/07/2022** às **12:58:14** (data e hora de Brasília).

Página: **1/1**



## CONSULTA PÚBLICA À REDESIM DE RONDÔNIA

Data e Hora: 08/07/2022

IDENTIFICAÇÃO			
C.P.F./C.N.P.J:	00.308.668/0008-77	Inscrição Estadual:	00000006354459
Nire:	11900177585	Licença Bombeiros:	
Insc.Municipal(ISS):		Insc. Imobiliária :	
Nr. Alvara Municipal:		Lic. Ambiental Est.:	
Lic. Vigilância Sanit.		Lic. Ambiental Munc.:	
Razão Social:	TRANSPORTADORA PLANALTO LTDA		
Nome Fantasia:	TRANSPORTADORA PLANALTO		
Utilização do Estabelecimento:	06 - OUTRAS		
ENDEREÇO DA EMPRESA			
Endereço:	RUA -DA BEIRA		
Complemento:	SALA A		
Bairro:	ELDORADO	Número:	6790
Município:	PORTO VELHO	CEP:	76811760
UF:	RO		
ENDEREÇO DE CORRESPONDÊNCIA			
Endereço:	DA BEIRA, 6790		
Bairro:	ELDORADO		
Município:	PORTO VELHO	Distrito:	
Telefone:	33221185	UF:	RO
Fax:		CEP:	76811760
E-mail:	TPL.VILHENA@GRUPOLJ.COM.BR		
INFORMAÇÕES COMPLEMENTARES			
Regime de Pagamento:	001-REGIME NORMAL		
Situação Cadastral Vigente:	HABILITADO	Data:	25/05/2022
Situação do Contribuinte:	ATIVO		
Data Início Atividade:	07/07/2022		
Código da Atividade Principal:	2099199		
Descrição da Atividade:	FABRICACAO DE OUTROS PRODUTOS QUIMICOS NAO ESPECIFICADOS ANTERIORMENTE		
Usuário de PED ?:	Sim - Livros fiscais		
Regime de Apuração do ICMS:	Documentos fiscais emitidos geram crédito ao destinatário		
Situação da NFe:	NÃO CREDENCIADO		
ATIVIDADES SECUNDÁRIAS			
4530701   COMERCIO POR ATACADO DE PECAS E ACESSORIOS NOVOS PARA VEICULOS AUTOMOTORES			
4930201   TRANSPORTE RODOVIARIO DE CARGA, EXCETO PRODUTOS PERIGOSOS E MUDANCAS,MUNICIPAL			
4930202   TRANSPORTE RODOVIARIO DE CARGA, EXCETO PRODUTOS PERIGOSOS E MUDANCAS,INTERMUNICIPAL, INTERESTADUAL E INTERNACIONAL			
5011401   TRANSPORTE MARITIMO DE CABOTAGEM - CARGA			
5012201   TRANSPORTE MARITIMO DE LONGO CURSO - CARGA			
5021101   TRANSPORTE POR NAVEGACAO INTERIOR DE CARGA, MUNICIPAL, EXCETO TRAVESSIA			
5021102   TRANSPORTE POR NAVEGACAO INTERIOR DE CARGA, INTERMUNICIPAL, INTERESTADUAL E INTERNACIONAL, EXCETO TRAVESSIA			
5030101   NAVEGACAO DE APOIO MARITIMO			
5030102   NAVEGACAO DE APOIO PORTUARIO			
5091201   TRANSPORTE POR NAVEGACAO DE TRAVESSIA, MUNICIPAL			
5030103   SERVIÇOS DE REBOCADORES E EMPURRADORES			
5091202   TRANSPORTE POR NAVEGAÇÃO DE TRAVESSIA, INTERMUNICIPAL, INTERESTADUAL E INTERNACIONAL			
4930203   TRANSPORTE RODOVIARIO DE PRODUTOS PERIGOSOS			
CONTADOR OU ORGANIZAÇÃO CONTÁBIL			
C.P.F / C.N.P.J	570.553.431-00	Nr. CRC:	MT00652507
Nome/Razão Social:	ELANGE APARECIDA PEREIRA		
ENDEREÇO DO CONTADOR			
Endereço:	PREFEITO VALDIR MASUTTI,1165N		
Bairro:	JARDIM MATO GROSSO	CEP:	78310000
Município:	COMODORO	UF:	MT
Telefone:	32831431	Fax:	32831167
E-mail	ACEPMT@MSN.COM		
Código do Regime	Regime Especial		

**TRIGÉSIMA ALTERAÇÃO E CONSOLIDAÇÃO DO CONTRATO SOCIAL**  
**TRANSPORTADORA PLANALTO LTDA**  
**NIRE Nº 112.0012949-9 em 23/07/1987**  
**CNPJ Nº 00.308.668/0001-09**

**GUAPORÉ PARTICIPAÇÕES E INVESTIMENTOS S/A**, empresa de direito privado, com seus atos constitutivos devidamente arquivados na Junta Comercial do Estado de Rondônia sob NIRE 11300002202 em 28/03/2008 e inscrito no CNPJ 09.447.090/0001-38, com sede na Rua 47, nº 120, Sala 01, Bairro Jardim Eldorado, Vilhena, Estado de Rondônia, CEP: 76.980-000 neste ato representada por seu Diretor Presidente **SANDRO CESAR DE FIGUEIREDO**, brasileiro, empresário, casado sob regime de comunhão parcial de bens, portador da cédula de identidade RG nº 7448445 SSP-MT, portador do CPF 316.625.602-49, nascido em 20/06/1969, residente e domiciliado à Rua Afonso Juca de Oliveira, nº 13.404, Bairro Jardim Eldorado, Vilhena/RO, CEP 76.980-000.

**SANDRO CESAR DE FIGUEIREDO**, brasileiro, empresário, casado sob regime de comunhão parcial de bens, portador da cédula de identidade RG nº 7448445 SSP-MT, portador do CPF 316.625.602-49, nascido em 20/06/1969, residente e domiciliado à Rua Afonso Juca de Oliveira, nº 13.404, Bairro Jardim Eldorado, Vilhena/RO, CEP 76.980-000.

Únicos sócios componentes da sociedade empresária limitada que gira sob o nome empresarial de **TRANSPORTADORA PLANALTO LTDA**, com sede e domicílio na Rua da Beira, nº 6790, Bairro Eldorado, na cidade de Porto Velho, Estado de Rondônia, CEP 76.811-760, inscrita no CNPJ sob nº 00.308.668/0001-09, com seu contrato social registrado na Junta Comercial do Estado de Rondônia (Jucer/RO) sob NIRE: 112.0012949-9, por despacho da sessão de 23/07/1987, **resolve pelo presente**, na melhor forma de direito, alterar o Contrato Social e Alterações, em conformidade com as cláusulas seguintes:

**ALTERAÇÃO DE OBJETO SOCIAL FILIAL**

**CLÁUSULA PRIMEIRA:** A sociedade filial 08, denominada **TRANSPORTADORA PLANALTO LTDA**, cadastrada no CNPJ sob nº 00.308.668/0008-77 e NIRE sob nº 11900177585, altera seu endereço para RUA DA BEIRA, Nº6790, SALA A, BAIRRO ELDORADO, PORTO VELHO- RO, CEP 76.811-760, e objeto social:

**OBJETO SOCIAL**

FABRICACAO DE OUTROS PRODUTOS QUIMICOS TRANSPORTE RODOVIARIO DEPRODUTOS PERIGOSOS TRANSPORTE POR NAVEGACAO INTERIOR DE CARGA INTERMUNICIPAL INTERESTADUAL E INTERNACIONAL EXCETO TRAVESSIA TRANSPORTEPOR NAVEGACAO INTERIOR DE CARGA MUNICIPAL EXCETO TRAVESSIA COMERCIO PORATAcado DE PECAS E ACESSORIOS NOVOS PARA VEICULOS

AUTOMOTORES TRANSPORTE POR NAVEGACAO DE TRAVESSIA INTERMUNICIPAL INTERESTADUAL E INTERNACIONAL TRANSPORTE POR NAVEGACAO DE TRAVESSIA MUNICIPAL TRANSPORTE MARITIMO DE LONGO CURSO CARGA TRANSPORTE MARITIMO DE CABOTAGEM CARGA TRANSPORTE RODOVIARIO DE CARGA EXCETO PRODUTOS PERIGOSOS E MUDANCAS MUNICIPAL TRANSPORTE RODOVIARIO DE CARGA EXCETO PRODUTOS PERIGOSOS E MUDANCAS INTERMUNICIPAL INTERESTADUAL E INTERNACIONAL NAVEGACAO DE APOIO MARITIMO NAVEGACAO DE APOIO PORTUARIO SERVICO DE REBOCADORES E EMPURRADORES.

### **CNAE FISCAL**

**20.99-1-99** FABRICACAO DE OUTROS PRODUTOS QUIMICOS NÃO ESPECIFICADOS ANTERIORMENTE

**49.30-2-03** TRANSPORTE RODOVIARIO DE PRODUTOS PERIGOSOS

**45.30-7-01** COMERCIO POR ATACADO DE PECAS E ACESSORIOS NOVOS PARA VEICULOS AUTOMOTORES

**49.30-2-01** TRANSPORTE RODOVIARIO DE CARGA EXCETO PRODUTOS PERIGOSOS E MUDANCAS MUNICIPAL

**49.30-2-02** TRANSPORTE RODOVIARIO DE CARGA EXCETO PRODUTOS PERIGOSOS E MUDANCAS INTERMUNICIPAL INTERESTADUAL E INTERNACIONAL

**50.11.4-01** TRANSPORTE MARITIMO DE CABOTAGEM – CARGA

**50.12-2-01** TRANSPORTE MARITIMO DE LONGO CURSO – CARGA

**50.21-1-01** TRANSPORTE POR NAVEGACAO INTERIOR DE CARGA MUNICIPAL EXCETO TRAVESSIA

**50.21-1-02** TRANSPORTE POR NAVEGACAO INTERIOR DE CARGA INTERMUNICIPAL INTERESTADUAL E INTERNACIONAL EXCETO TRAVESSIA

**50.30-1-01** NAVEGACAO DE APOIO MARITIMO

**50.30-1-02** NAVEGACAO DE APOIO PORTUARIO

**50.30.1-03** SERVICO DE REBOCADORES E EMPURRADORES

**50.91-2-01** TRANSPORTE POR NAVEGACAO DE TRAVESSIA MUNICIPAL

**50.91-2-02** TRANSPORTE POR NAVEGACAO DE TRAVESSIA INTERMUNICIPAL INTERESTADUAL E INTERNACIONAL

**CLÁUSULA SEGUNDA:** As Cláusulas e condições estabelecidas em atos já arquivados que não foram expressamente modificadas por esta alteração continuam em vigor.

**Em face das alterações acima, consolida-se o contrato social, nos termos da Lei nº10. 406/2002, mediante as condições e cláusulas seguintes.**

**TRANSPORTADORA PLANALTO LTDA**  
**NIRE Nº 112.0012949-9 em 23/07/1987**  
**CNPJ Nº 00.308.668/0001-09**  
**CONSOLIDAÇÃO DO CONTRATO SOCIAL**

**GUAPORÉ PARTICIPAÇÕES E INVESTIMENTOS S/A**, empresa de direito privado, com seus atos constitutivos devidamente arquivados na Junta Comercial do Estado de Rondônia sob NIRE 11300002202 em 28/03/2008 e inscrito no CNPJ 09.447.090/0001-38, com sede na Rua 47, nº 120, Sala 01, Bairro Jardim Eldorado, Vilhena, Estado de Rondônia, CEP: 76.980-000, neste ato representada por seu Diretor Presidente **SANDRO CESAR DE FIGUEIREDO**, brasileiro, empresário, casado sob regime de comunhão parcial de bens, portador da cédula de identidade RG nº 7448445 SSP-MT, portador do CPF 316.625.602-49, nascido em 20/06/1969, residente e domiciliado à Rua Afonso Juca de Oliveira, nº 13.404, Bairro Jardim Eldorado, Vilhena/RO, CEP 76.980-000.

**SANDRO CESAR DE FIGUEIREDO**, brasileiro, empresário, casado sob regime de comunhão parcial de bens, portador da cédula de identidade RG nº 7448445 SSP-MT,, portador do CPF 316.625.602-49, nascido em 20/06/1969, residente e domiciliado à Rua Afonso Juca de Oliveira, nº 13.404, Bairro Jardim Eldorado, Vilhena/RO, CEP 76.980-000.

Únicos sócios componentes da sociedade empresária limitada que gira sob o nome empresarial de **TRANSPORTADORA PLANALTO LTDA**, com sede e domicílio na Rua da Beira, nº 6790, Bairro Eldorado, na cidade de Vilhena, Estado de Rondônia, CEP 76.980-000, inscrita no CNPJ sob nº 00.308.668/0001-09, com seu contrato social registrado na Junta Comercial do Estado de Rondônia (Jucer/RO) sob NIRE: 112.0012949-9, por despacho da sessão de 23/07/1987, **resolve pelo presente**, na melhor forma de direito, alterar o Contrato Social, em conformidade com as cláusulas seguintes:

**CLÁUSULA PRIMEIRA:** A sociedade gira sob o nome empresarial de **TRANSPORTADORA PLANALTO LTDA**, tem sede e domicílio na Rua da Beira, nº 6790, Bairro Eldorado, CEP 76.811-760, na cidade de Porto Velho, Estado do Rondônia e nome fantasia **TRANSPORTADORA PLANALTO**.

**CLÁUSULA SEGUNDA:** O capital social é de R\$: 15.000.000,00 (quinze milhões de reais) dividido em 15.000.000 (quinze milhões) quotas no valor nominal de R\$: 1,00 (um real) cada uma, totalmente subscrito e integralizado em moeda corrente nacional, na forma prevista, e fica assim distribuído entre seus sócios desta sociedade:

<b>SÓCIOS</b>	<b>QUOTAS</b>	<b>%</b>	<b>VALOR R\$ (REAIS)</b>
<b>GUAPORÉ PARTICIPAÇÕES E INVESTIMENTOS S/A</b>	<b>14.850.000</b>	<b>99</b>	<b>R\$ 14.850.000,00</b>
<b>SANDRO CESAR DE FIGUEIREDO</b>	<b>150.000</b>	<b>01</b>	<b>R\$ 150.000,00</b>
<b>TOTAL</b>	<b>15.000.000</b>	<b>100</b>	<b>15.000.000,00</b>

**CLÁUSULA TERCEIRA:** O objeto da sociedade consiste na exploração da seguinte atividade:

FABRICACAO DE OUTROS PRODUTOS QUIMICOS TRANSPORTE RODOVIARIO DE PRODUTOS PERIGOSOS TRANSPORTE POR NAVEGAÇÃO INTERIOR DE CARGA INTERMUNICIPAL INTERESTADUAL E INTERNACIONAL EXCETO TRAVESSIA SERVICOS DE LAVAGEM LUBRIFICACAO E POLIMENTO DE VEÍCULOS AUTOMOTORES TRANSPORTE POR NAVEGACAO DE TRAVESSIA MUNICIPAL SERVICOS DE MANUTENCAO E REPARACAO ELETRICA DE VEICULOS AUTOMOTORES SERVICOS DE MANUTENCAO E REPARACAO MECANICA DE VEICULOS AUTOMOTORES TRANSPORTE POR NAVEGACAO DE TRAVESSIA INTERMUNICIPAL INTERESTADUAL E INTERNACIONAL TRANSPORTE MARITIMO DE LONGO CURSO CARGA TRANSPORTE POR NAVEGACAO INTERIOR DE CARGA MUNICIPAL EXCETO TRAVESSIA NAVEGACAO DE APOIO MARITIMO NAVEGACAO DE APOIO PORTUARIO SERVICOS DE REBOCADORES E EMPURRADORES.

#### **CNAE FISCAL**

**20.99-1-99** FABRICACAO DE OUTROS PRODUTOS QUIMICOS NAO ESPECIFICADOS ANTERIORMENTE

**49.30-2-03** TRANSPORTE RODOVIARIO DE PRODUTOS PERIGOSOS

**50.21-1-02** TRANSPORTE POR NAVEGACAO INTERIOR DE CARGA INTERMUNICIPAL INTERESTADUAL E INTERNACIONAL EXCETO TRAVESSIA

**45.20-0-05** SERVICOS DE LAVAGEM, LUBRIFICACAO E POLIMENTO DE VEÍCULOS AUTOMOTORES

**50.91-2-01** TRANSPORTE POR NAVEGACAO DE TRAVESSIA MUNICIPAL

**45.20-0-03** SERVIÇOS DE MANUTENCAO E REPARACAO ELETRICA DE VEICULOS AUTOMOTORES

**45.20-0-01** SERVICOS DE MANUTENCAO E REPARACAO MECANICA DE VEICULOS AUTOMOTORES

**50.91-2-02** TRANSPORTE POR NAVEGACAO DE TRAVESSIA INTERMUNICIPAL INTERESTADUAL E INTERNACIONAL

**50.12-2-01** TRANSPORTE MARITIMO DE LONGO CURSO – CARGA

**50.21-1-01** TRANSPORTE POR NAVEGACAO INTERIOR DE CARGA MUNICIPAL EXCETO TRAVESSIA

**50.30-1-01** NAVEGACAO DE APOIO MARITIMO

**50.30-1-02** NAVEGACAO DE APOIO PORTUARIO

**50.30.1-03** SERVICIO DE REBOCADORES E EMPURRADORES

**CLÁUSULA QUARTA:** A sociedade teve inicio de suas atividades em 09/08/1983, e seu prazo de duração é indeterminado.

**CLÁUSULA QUINTA:** As quotas serão indivisíveis e não poderão ser cedidas ou transferidas a terceiros sem o consentimento do outro sócio, a quem fica assegurado, em igualdade de condições e preço, o direito de preferência para sua aquisição se postas à venda, formalizando, se realizada a cessão delas, a alteração contratual pertinente.

**CLÁUSULA SEXTA:** O sócio que desejar transferir suas quotas deverá notificar por escrito os outros sócios, informando preço, prazo, e condições de pagamento, para que este através de outro sócio exerça ou renuncie o direito de preferência, o que deverá ser feito no prazo de 30 (trinta) dias contados da data do recebimento da notificação ou prazo a critério do sócio alienante, decorrido este prazo, sem que seja exercido o direito de preferência, as quotas poderão ser livremente transferidas.

**CLÁUSULA SÉTIMA:** A responsabilidade de cada sócio é restrita ao valor de suas quotas, mas todos respondem solidariamente pela integralização do capital social.

**CLÁUSULA OITAVA:** Se for de interesse dos sócios, poderá ser nomeado administrador não integrante do quadro social e a designação do mesmo dependerá de aprovação de unanimidade dos sócios enquanto o capital não estiver integralizado e de dois terços, no mínimo, após a integralização.

**CLÁUSULA NONA:** A administração da sociedade ao sócio, **SANDRO CESAR DE FIGUEIREDO**, que assina isoladamente com os poderes e atribuição de Administrador e de representação ATIVA, PASSIVA, JUDICIAL E EXTRAJUDICIAL, autorizados o uso do nome empresarial isoladamente, vedado, no entanto, atividade estranhas ao interesse social ou assumir obrigações, seja em favor de qualquer dos quotistas ou de terceiros, bem como onerar ou alienar ou alienar bens imóveis da sociedade, sem autorização do outro sócio.

**CLÁUSULA DÉCIMA:** Ao término de cada exercício social, em 31 de Dezembro, o administrador da sociedade prestará as contas justificadas de sua administração, procedendo á elaboração do inventário, do balanço patrimonial e do balanço de resultado econômico, cabendo aos sócios, na proporção de suas quotas, os lucros ou perdas apurados.

**CLAUSULA DÉCIMA PRIMEIRA:** Os sócios poderão de comum acordo, fixar uma retirada mensal, a título de “pró-labore”, observadas as disposições regulamentares pertinentes.

**CLÁUSULA DÉCIMA SEGUNDA:** Falecendo ou interditado qualquer sócio, a sociedade continuará suas atividades com herdeiros, sucessores e o incapaz. Não sendo possível ou inexistindo interesse destes ou do sócio remanescente, o valor de seus haveres será apurado e liquidado com base na situação patrimonial da sociedade, á data da resolução, verificada em balanço especialmente levantado.

**Parágrafo Único:** O mesmo procedimento será adotado em outros casos em que a sociedade se resolva em relação a seu sócio.

**CLÁUSULA DÉCIMA TERCEIRA:** Os administradores declaram, sob as pena da lei, de que não esta impedido de exercer a administração da sociedade, por lei especial, ou em virtude de condenação criminal, ou por se encontrar sob efeitos dela, a pena que vede, ainda que temporariamente, o acesso a cargos públicos; ou por crime falimentar, de prevaricação, peita ou suborno, concussão, peculato, ou contra a economia popular, contra as relações de consumo, fé pública, ou a propriedade.

**CLÁUSULA DÉCIMA QUARTA:** A sociedade poderá a qualquer tempo, abrir ou fechar filial ou outra dependência, mediante alteração contratual assinada por todos os sócios.

**CLÁUSULA DÉCIMA QUINTA:** A sociedade possui as seguintes filiais:

- **Cidade de Manaus/AM**, à Rua Desembargador Cesar do Rego, nº 850, Sala 02, Bairro Colonia Antonio Aleixo, CEP: 69.008-445 – CNPJ/MF 00.308.668/0004-43; NIRE: 13900135809.
- **Cidade de Benevides/PA**, à Rodovia BR 316, KM 25, S/N, Sala 04, Lote 12, Zona Rural, CEP: 68.795-000 – CNPJ/MF 00.308.668/0005-24; NIRE: 15900304611.
- **Cidade de Caracaraí/RR**, à Avenida Dr Zanny, nº 905, Sala 02, Bairro Centro, CEP: 69.360-000 – CNPJ/MF: 00.308.668/0006-05; NIRE: 14900029805  
INTERRUPÇÃO TEMPORARIA DE ATIVIDADES.
- **Cidade de Campos de Júlio/MT**, à Rodovia BR 364, Chácara Planalto, KM 503, S/N, Sala 03, Gleba Juína III, Zona Rural, CEP: 78.307-000 – CNPJ/MF 00.308.668/0007-96; NIRE: 51900326745.

- **Cidade de Vilhena/RO**, à Rua Da Beira, nº 300, Sala A, Bairro Eldorado, CEP: 76.811-760 – CNPJ/MF 00.308.668/0008-77; NIRE: 11900177585.

**CLÁUSULA DÉCIMA SEXTA:** Os objetos sociais das filiais são:

FABRICACAO DE OUTROS PRODUTOS QUIMICOS TRANSPORTE RODOVIARIO DE PRODUTOS PERIGOSOS TRANSPORTE POR NAVEGACAO INTERIOR DE CARGA INTERMUNICIPAL INTERESTADUAL E INTERNACIONAL EXCETO TRAVESSIA TRANSPORTE POR NAVEGAÇÃO INTERIOR DE CARGA MUNICIPAL EXCETO TRAVESSIA COMERCIO POR ATACADO DE PECAS E ACESSORIOS NOVOS PARA VEICULOS AUTOMOTORES TRANSPORTE POR NAVEGACAO DE TRAVESSIA INTERMUNICIPAL INTERESTADUAL E INTERNACIONAL TRANSPORTE POR NAVEGACAO DE TRAVESSIA MUNICIPAL TRANSPORTE MARITIMO DE LONGO CURSO CARGA TRANSPORTE MARITIMO DE CABOTAGEM CARGA TRANSPORTE RODOVIARIO DE CARGA EXCETO PRODUTOS PERIGOSOS E MUDANÇAS MUNICIPAL TRANSPORTE RODOVIARIO DE CARGA EXCETO PRODUTOS PERIGOSOS E MUDANÇAS INTERMUNICIPAL INTERESTADUAL E INTERNACIONAL NAVEGACAO DE APOIO MARITIMO NAVEGACAO DE APOIO PORTUARIO SERVICOS DE REBOCADORES E EMPURRADORES.

#### **CNAE FISCAL**

**20.99-1-99** FABRICACAO DE OUTROS PRODUTOS QUIMICOS NAO ESPECIFICADOS ANTERIORMENTE

**49.30-2-03** TRANSPORTE RODOVIARIO DE PRODUTOS PERIGOSOS

**50.21-1-02** TRANSPORTE POR NAVEGAÇÃO INTERIOR DE CARGA INTERMUNICIPAL INTERESTADUAL E INTERNACIONAL EXCETO TRAVESSIA

**50.21-1-01** TRANSPORTE POR NAVEGAÇÃO INTERIOR DE CARGA MUNICIPAL EXCETO TRAVESSIA

**45.30-7-01** COMERCIO POR ATACADO DE PECAS E ACESSORIOS NOVOS PARA VEICULOS AUTOMOTORES

**50.91-2-02** TRANSPORTE POR NAVEGAÇÃO DE TRAVESSIA INTERMUNICIPAL INTERESTADUAL E INTERNACIONAL

**50.91-2-01** TRANSPORTE POR NAVEGACAO DE TRAVESSIA MUNICIPAL

**50.12-2-01** TRANSPORTE MARITIMO DE LONGO CURSO – CARGA

**50.11.4-01** TRANSPORTE MARITIMO DE CABOTAGEM – CARGA

**49.30-2-01** TRANSPORTE RODOVIARIO DE CARGA, EXCETO PRODUTOS PERIGOSOS E MUDANCAS MUNICIPAL.

**49.30-2-02** TRANSPORTE RODOVIARIO DE CARGA, EXCETO PRODUTOS PERIGOSOS E MUDANCAS INTERMUNICIPAL INTERESTADUAL E INTERNACIONAL.

**50.30-1-01** NAVEGACAO DE APOIO MARITIMO

**50.30-1-02** NAVEGACAO DE APOIO PORTUARIO

**50.30.1-03** SERVICO DE REBOCADORES E EMPURRADORES

**CLÁUSULA DÉCIMA SÉTIMA:** Fica dispensada as formalidades de convocações dos sócios que trata Art. 1072 do Código Civil para efetuar alterações contratuais que versem sobre a administração, denominação, sede, objeto, destinação dos lucros, aumento de capital social, criação de filial, admissão de novos sócios, análise de balanço patrimonial e demonstração do resultado econômico.

**CLÁUSULA DÉCIMA OITAVA:** Os casos omissos neste contrato serão registrados pelas disposições das leis em vigor.

**CLÁUSULA DÉCIMA NONA:** Fica eleito o foro da Comarca de Vilhena, Estado de Rondônia, para o exercício e o cumprimento dos direitos e obrigações resultantes desse contrato.

E por estarem assim justos e contratados, assinam o presente instrumento.

**Comodoro-MT, 05 de JULHO de 2022.**

---

**GUAPORÉ PARTICIPAÇÕES E INVESTIMENTOS S/A**

**SANDRO CESAR DE FIGUEIREDO**

Diretor Presidente

---

**SANDRO CESAR DE FIGUEIREDO**

CPF: 316.625.602-49

Sócio Administrador



## ASSINATURA ELETRÔNICA

Certificamos que o ato da empresa TRANSPORTADORA PLANALTO LTDA consta assinado digitalmente por:

IDENTIFICAÇÃO DO(S) ASSINANTE(S)	
CPF/CNPJ	Nome
31662560249	SANDRO CESAR DE FIGUEIREDO

CERTIFICO O REGISTRO EM 07/07/2022 12:55 SOB N° 20220332185.  
PROTOCOLO: 220332185 DE 07/07/2022.  
CÓDIGO DE VERIFICAÇÃO: 12208772843. CNPJ DA SEDE: 00308668000109.  
NIRE: 11200129499. COM EFEITOS DO REGISTRO EM: 05/07/2022.  
TRANSPORTADORA PLANALTO LTDA



LEILSON COSTA DE SOUZA  
SECRETÁRIO-GERAL  
[www.empresafacil.ro.gov.br](http://www.empresafacil.ro.gov.br)