


RUA PRESIDENTE MÉDICI

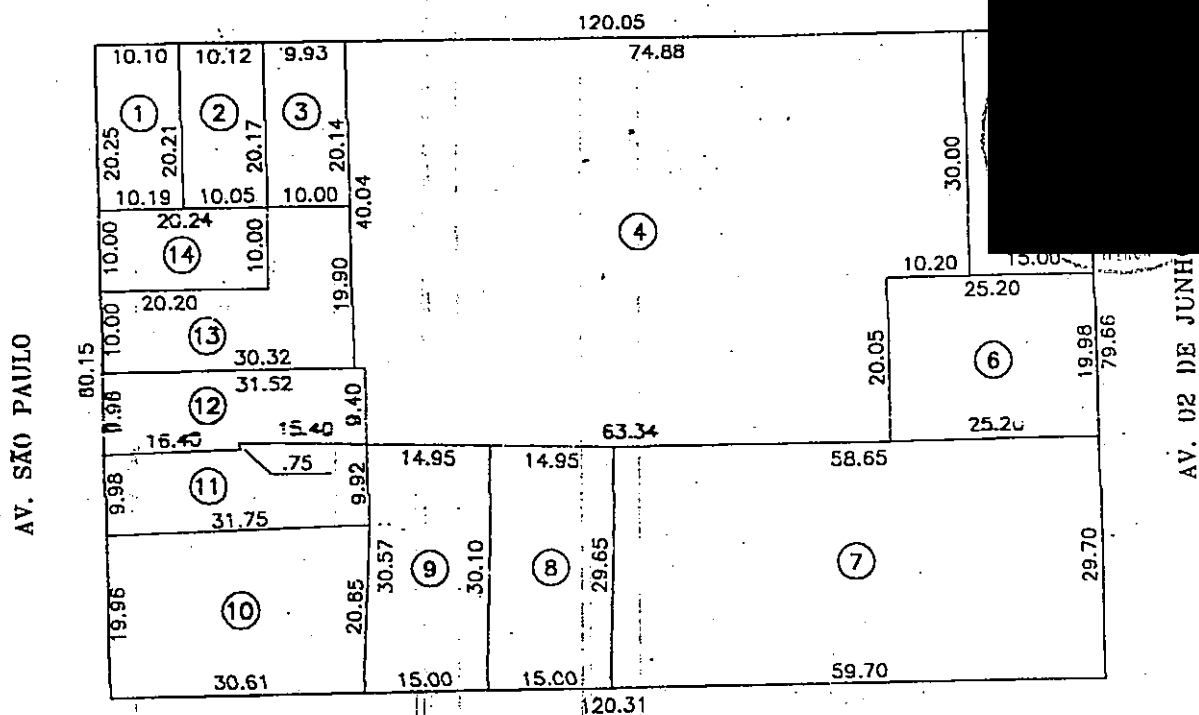

RUA JOSÉ BONIFÁCIO

N.U.	N.A.	ÁREA(m2)	PERIM.(m)
10	1	205,20	60,75
20	2	203,65	60,56
30	3	200,85	60,24
100	4	3.523,74	249,21
145	5	449,60	89,95
170	6	504,35	90,43
260	7	1.752,30	177,70

N.U.	N.A.	ÁREA(m2)	PERIM.(m)
275	8	447,33	89,71
290	9	447,72	90,62
340	10	632,22	102,97
350	11	322,11	84,20
360	12	299,77	83,52
370	13	401,86	100,42
380	14	202,18	60,43


LEVANTAMENTO TOPOGRÁFICO

SETOR	02	QUADRA	37	LOTE	ÁREA	9.592,88 m2
MUNICIPIO	CACOAL	ESTADO	RONDÔNIA	PERIM.	400,11 m	
DATA	JANEIRO/98	DESENHO	ALBERTO	ESCALA	1/1.000	
ENG. RESP.		VISTO				

Encel

2

3

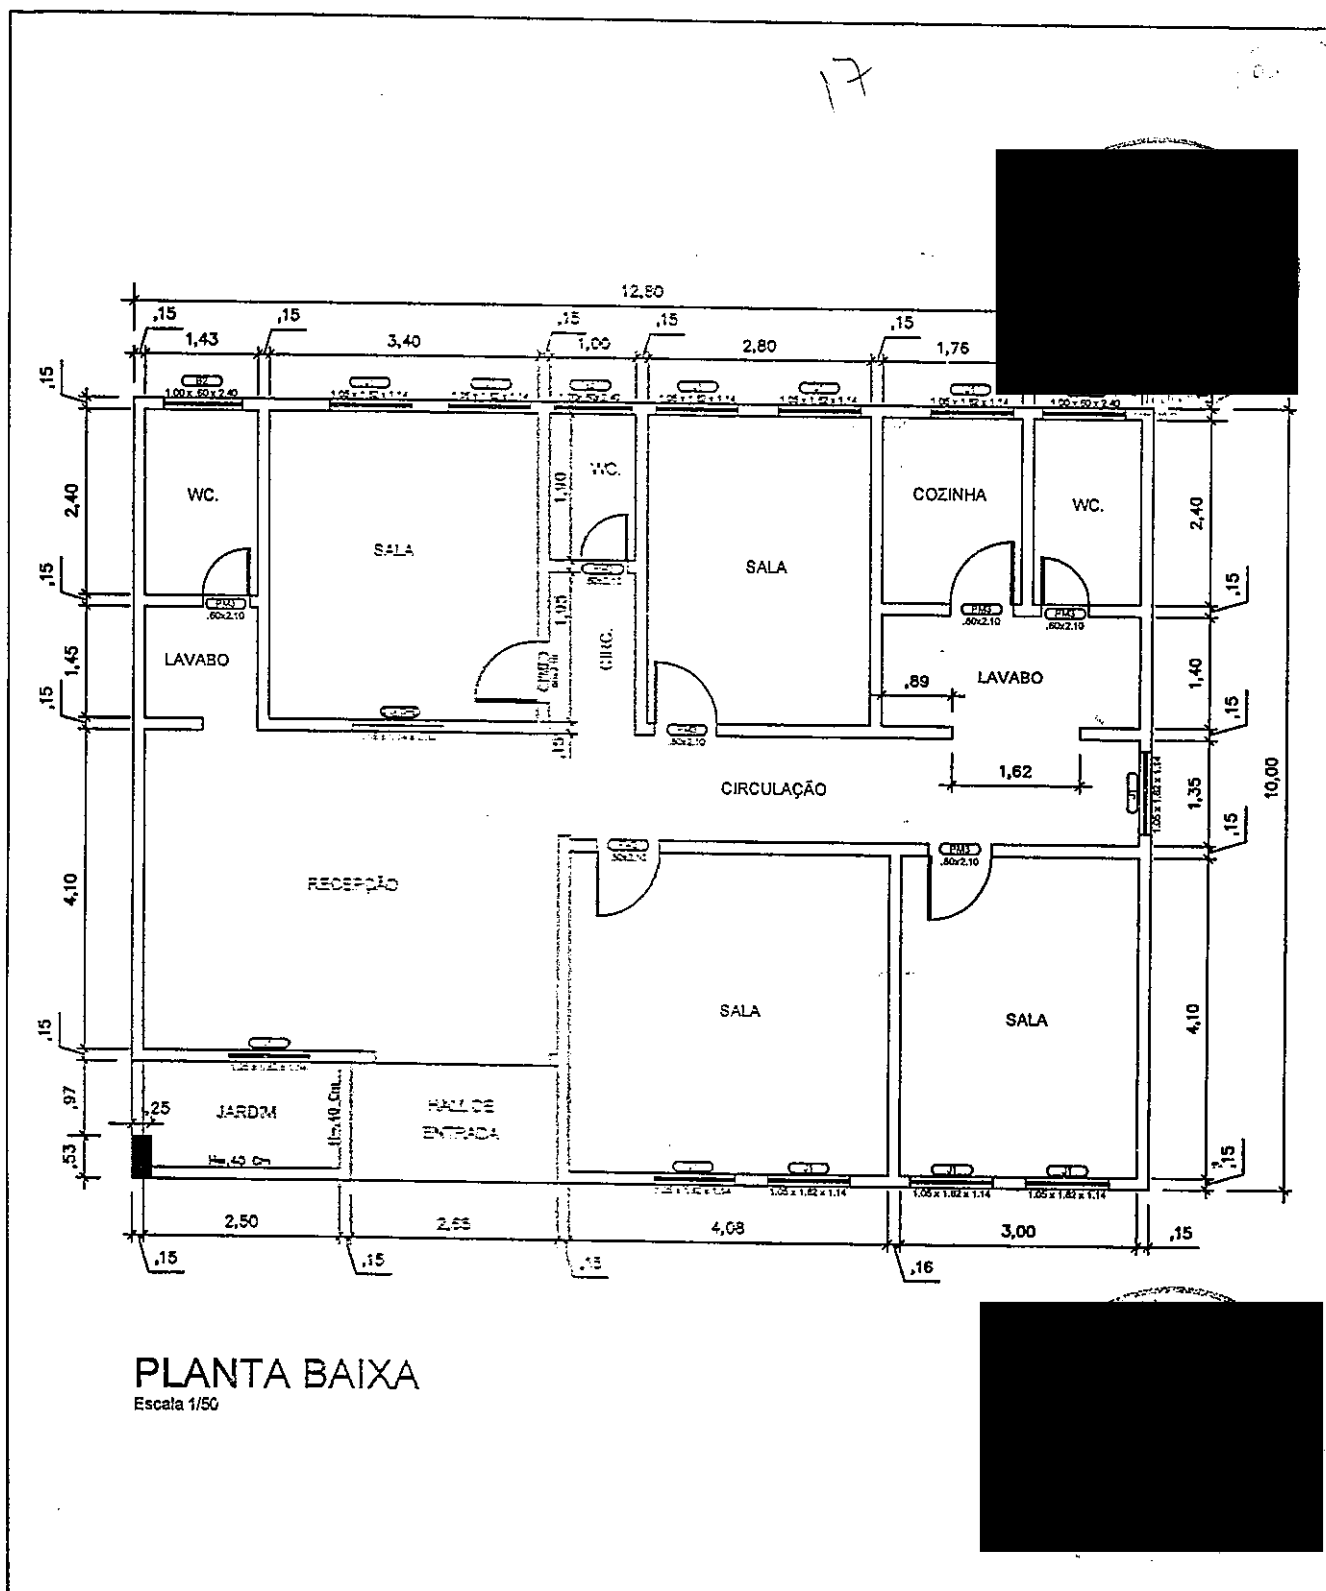

GOVERNO DO ESTADO DE RONDÔNIA
SECRETARIA DE ESTADO DE ADMINISTRAÇÃO / SEAD
COORDENADORIA GERAL DE CONTROLE DE MATERIAL E PATRIMÔNIO / CGCMP

SETOR DE EXECUÇÃO AVALIAÇÃO E PERÍCIAS DE BENS MOVEÍIS E IMÓVEIS / SEAP

IMÓVEL: PRÉDIO DO IPERON		CADASTRO:	
MUNICÍPIO: CACOAL		ÁREA DO TERRENO:	
ZONA FISCAL:		PERÍMETRO:	
SETOR:	QUADRA:	LOTE:	ÁREA CONSTRUÍDA: