[redacted] 1727

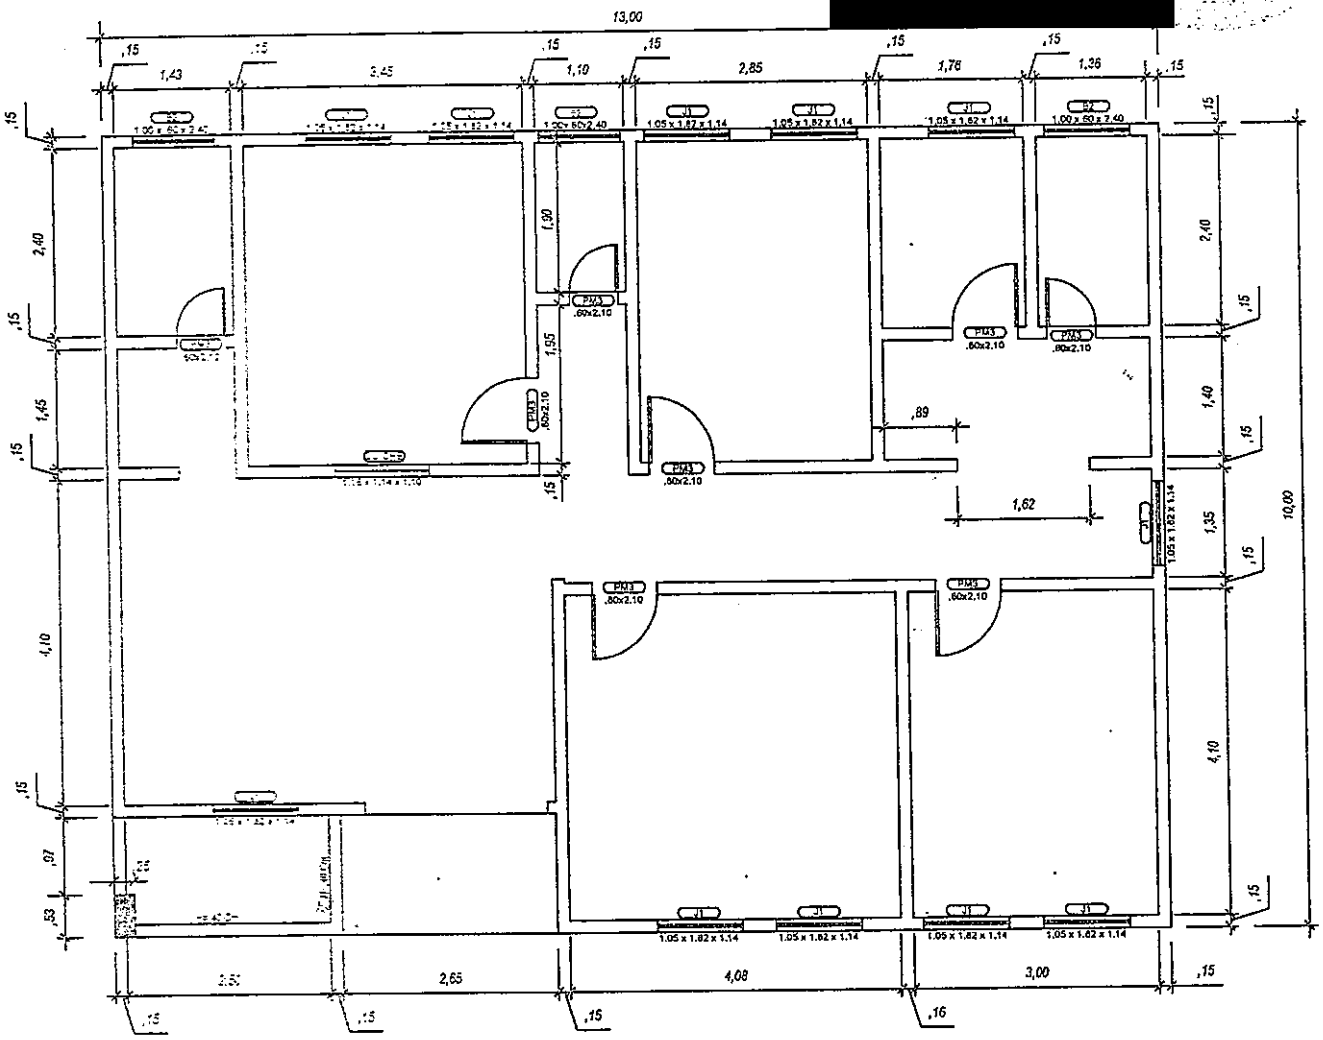

PLANTA BAIXA

Escala 1/50

GOVERNO DO ESTADO DE RONDÔNIA

SECRETARIA DE ESTADO DE ADMINISTRAÇÃO / SEAD

COORDENADORIA GERAL DE CONTROLE DE MATERIAL E PATRIMÔNIO / CGCMP

SETOR DE EXECUÇÃO AVALIAÇÃO E PERÍCIAS DE BENS MOVEÍS E IMÓVEIS / SEAP

IMÓVEL: PREDIO DO IPERON	CADASTRO:
MUNICÍPIO: VILHENA	ÁREA DO TERRENO: 1.250,00 M2
ZONA FISCAL:	PERÍMETRO:
SETOR: QUADRA: LOTE:	ÁREA CONSTRUÍDA: 125,58 M2

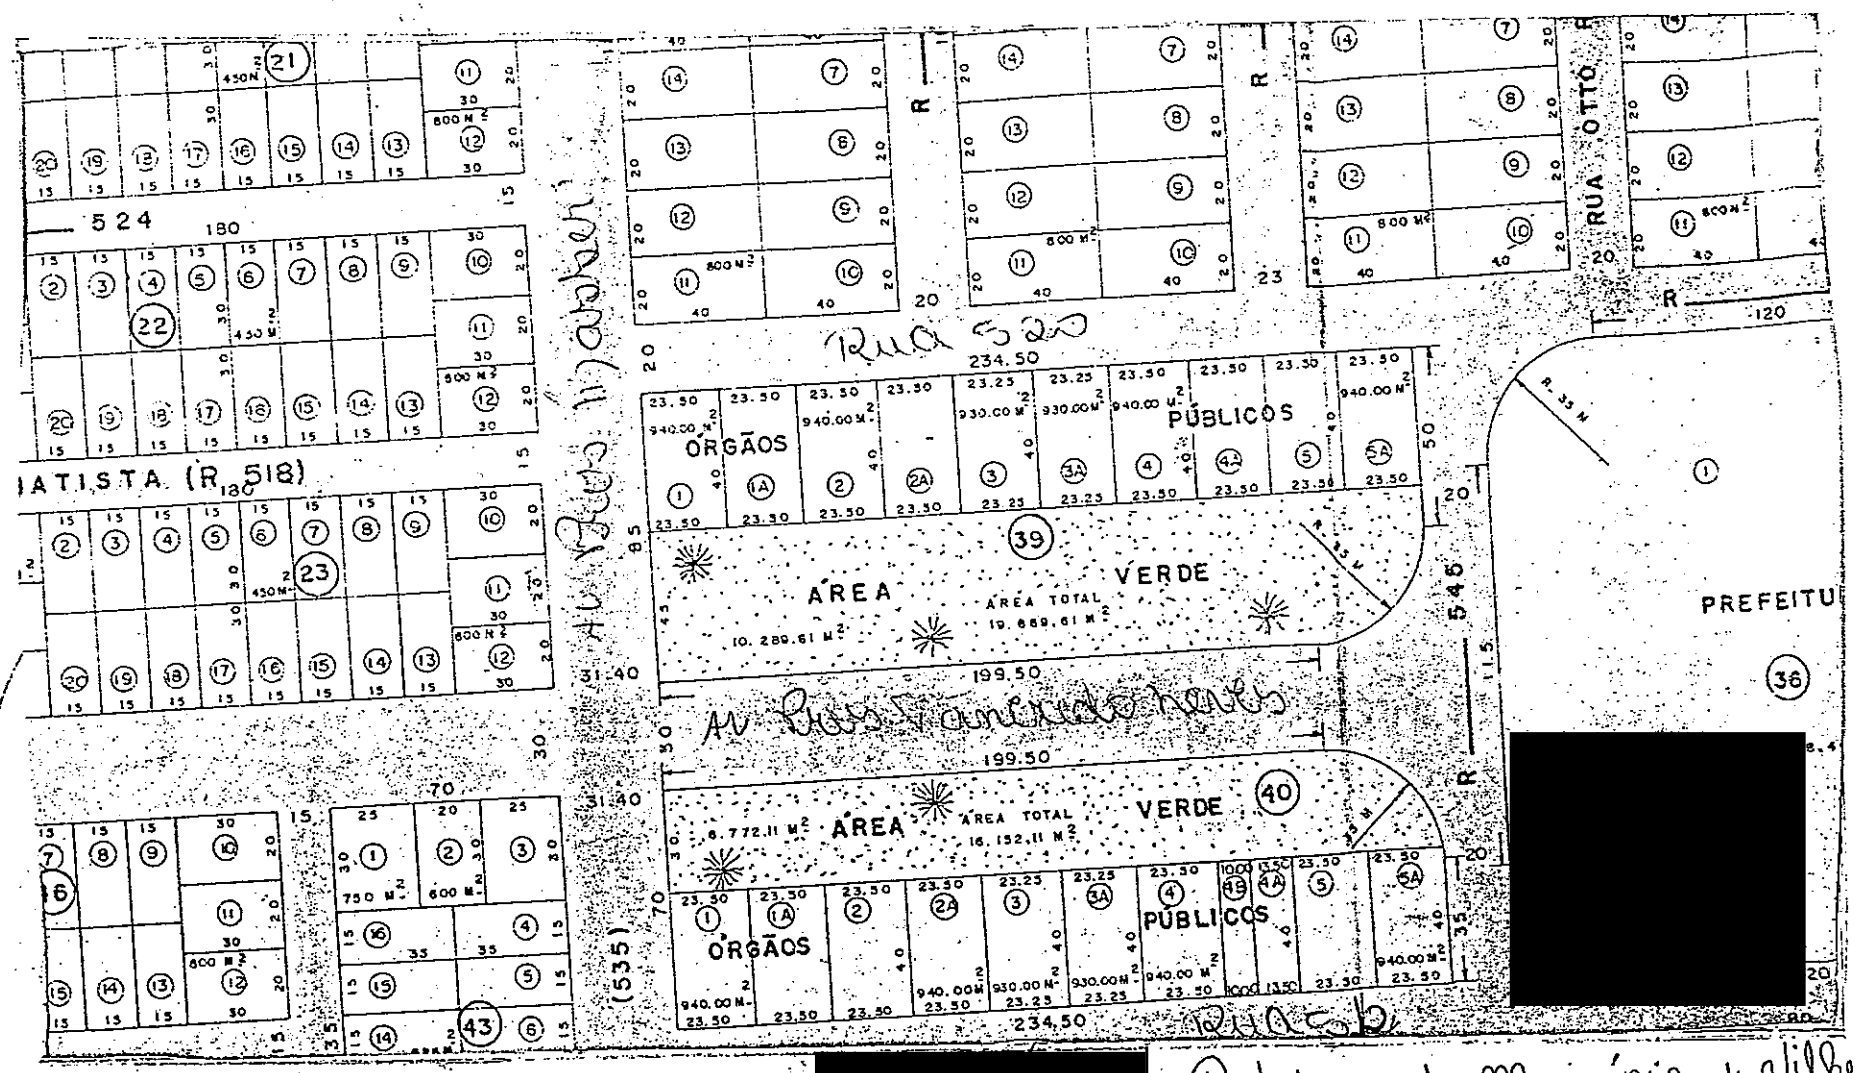

[redacted]

[redacted]

Prefeitura do Município de Vilhena
Coordenadoria de Terras
Lote 05 Quadra 40 Setor 05