

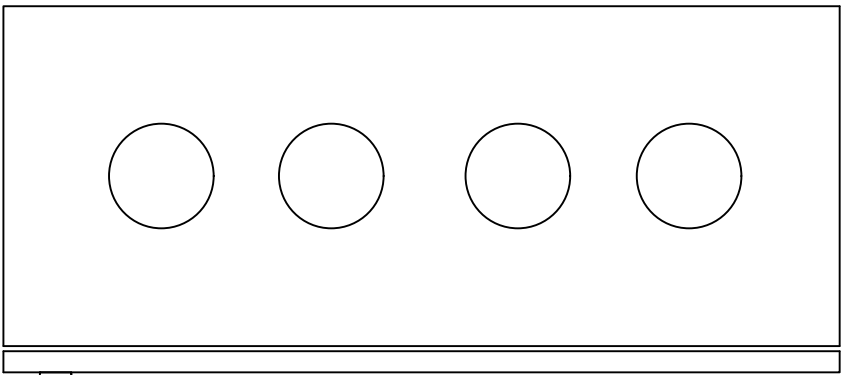
 


DETALHE QGBT

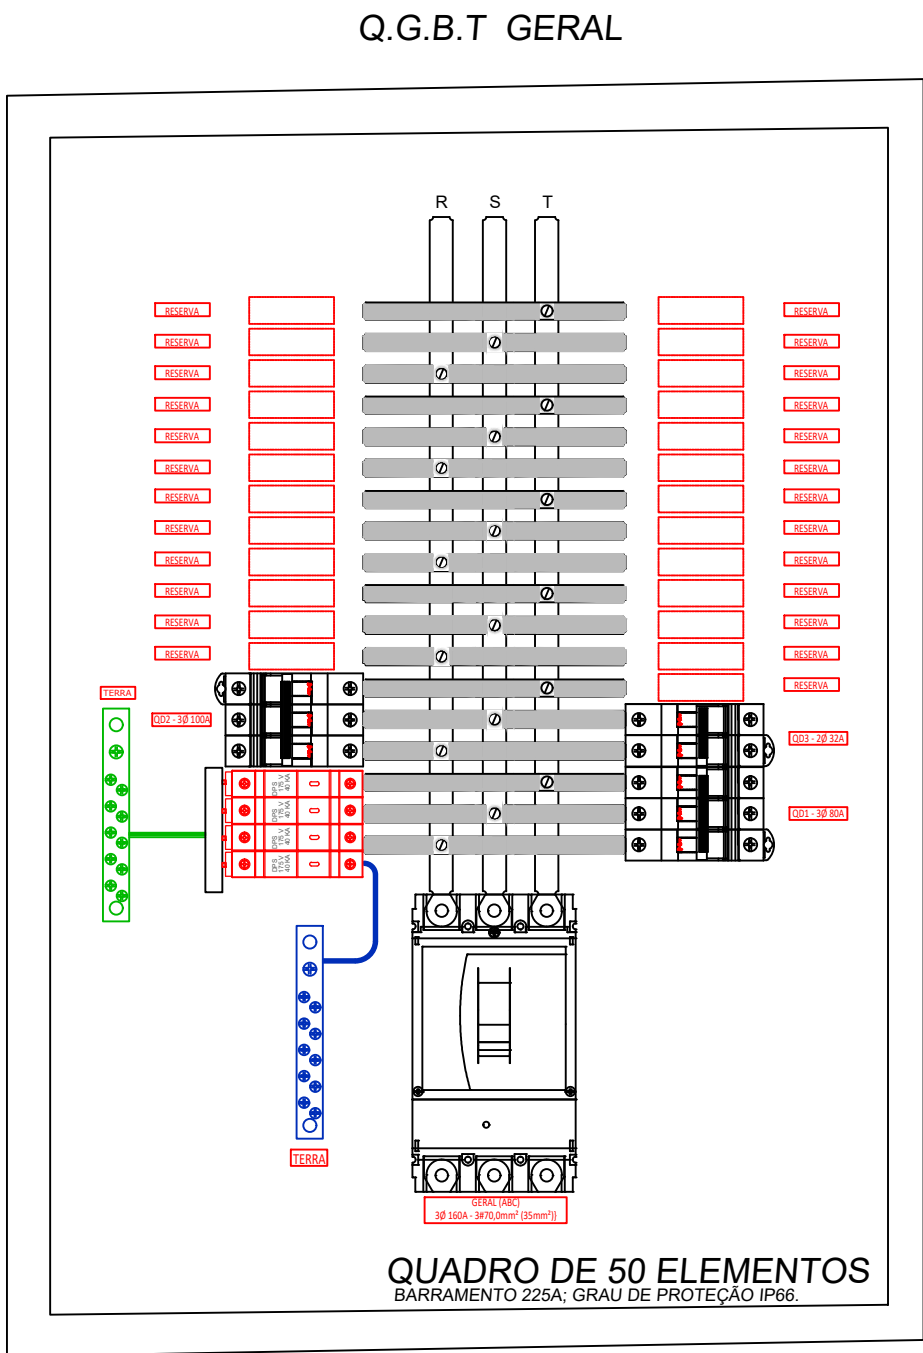

Detalhe Construtivo Q.G.B.T

NOTAS:
QUADRO DE DISTRIBUIÇÃO DE SOBREPOR IP-66
BARRAMENTO TRIFASICO 225A

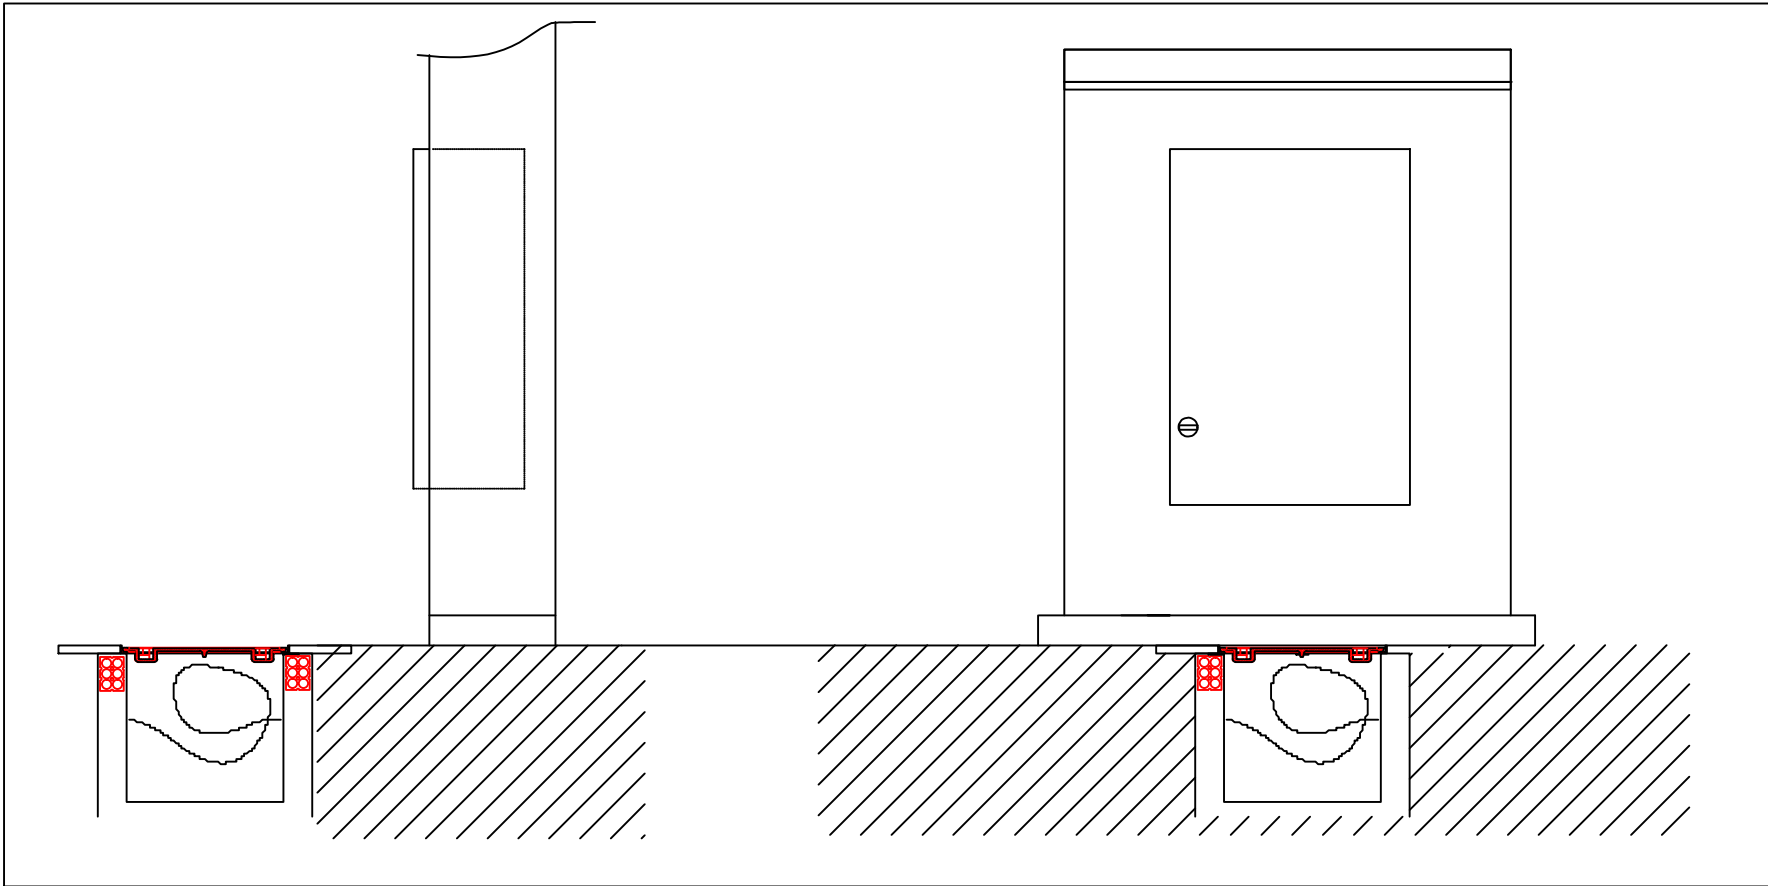

Título do projeto: Reforma e Ampliação do 11° BPM					
Título do desenho: Detalhes Q.G.B.T					
Endereço da Obra: Av. Presidente Vargas nº 1292, Bairro: Cristo Rei, São Miguel do Guaporé -RO					
Zoneamento:	Coef. de Aprov.:	Taxa de Ocupação:	Data do Projeto:	Escala:	Prancha:
			SET/ 2021	indicada	02/04
Uso da edificação: Institucional					Revisão nº: 00
Proprietário: Governo do Estado de Rondônia			CPF/CNPJ/CGC: 00.394.585/0001-71		
Profissional Responsável pelo Projeto:			Nome do Profissional: ADRIANO GOMES MEDEIROS		
ADRIANO GOMES MEDEIROS Eng. Eletricista/ Eng. Seg. Trabalho/ Tecnol. Sistemas Elétricos CREA 6880/D-RO			CREA nº: 6880 D-RO		
			Telefone:		
			E-mail:		
			Cartista:		
Quadro de Áreas (m²):			Assinaturas:		
			Comandante da Organização Policial Militar		
OBSERVAÇÕES:			Eng. Eletricista: ADRIANO GOMES MEDEIROS Crea: 6880 D-RO		
Declaro que a aprovação do projeto não implica no reconhecimento pela Prefeitura do direito de propriedade do terreno.					
Locação/Implantação			Espaço reservado para aprovação de projeto:		