





Planta de Cobertura - Esc: 1/100

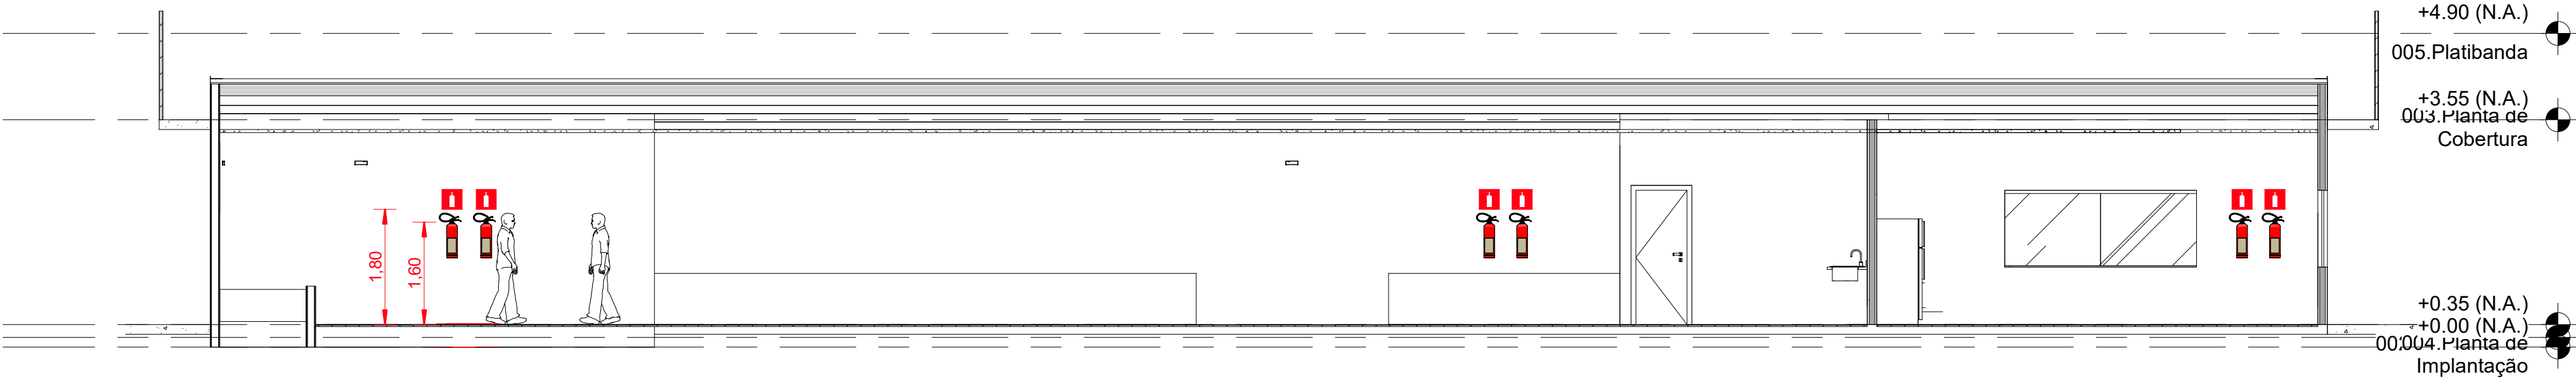

CORTE 1- Esc: 1/100

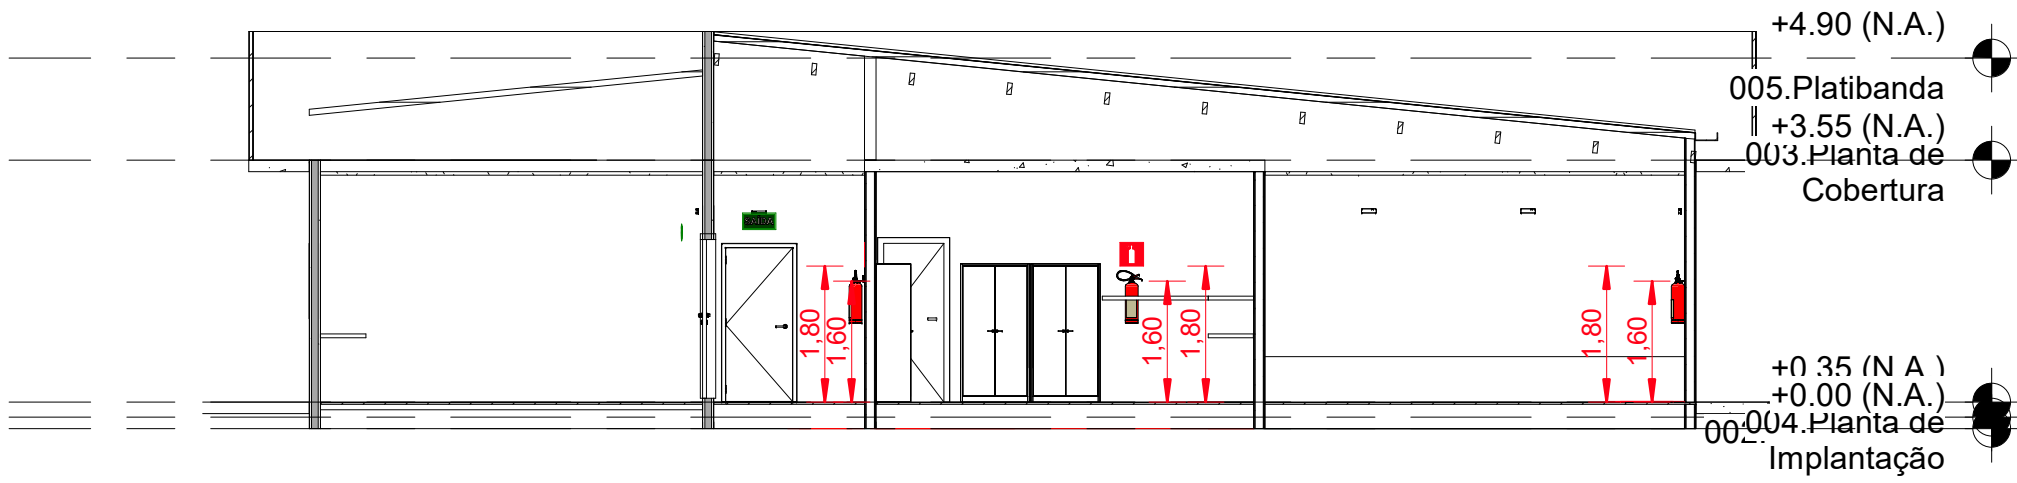

CORTE 2 - Esc: 1/100

Título do Projeto: PROJETO DE PROTEÇÃO CONTRA INCÊNDIO E PÂNICO					
Título do Desenho: PLANTA DE COBERTURA E CORTES					
Endereço da Obra: Av Presidente Vargas, 1410, Quadra 41, Cristo Rei, São Miguel do guaporé					
Zoneamento: ZR	Coef. de Aprov.: 1	Taxa de Ocupação: 60%	Data do Projeto: 30/08/21	Escala: Como indicado	Prancha: 02/04
Uso da edificação: Institucional					
Proprietário: Polícia Militar do Estado de Rondônia			CPF/CNPJ: 04.562.872/0001-02		
Profissional Responsável pelo Projeto:			Nome do Profissional: Adriano Lopes Geber		
CAU/CREA nº: A137159-2			Telefone: (69) 99332-4497		
E-mail: adrianogeber3.0@gmail.com			Projetista: Adriano Lopes Geber		
Quadro de Áreas (m²):			Assinaturas:		
Área Terreno - - - - - 7.200 m²					
Área Total Construída - - - - - 952,20 m²					
Espaço reservado para aprovação de vistoria:			Espaço reservado para aprovação de projeto:		