


FORMA DO PAVIMENTO FUNDAÇÃO

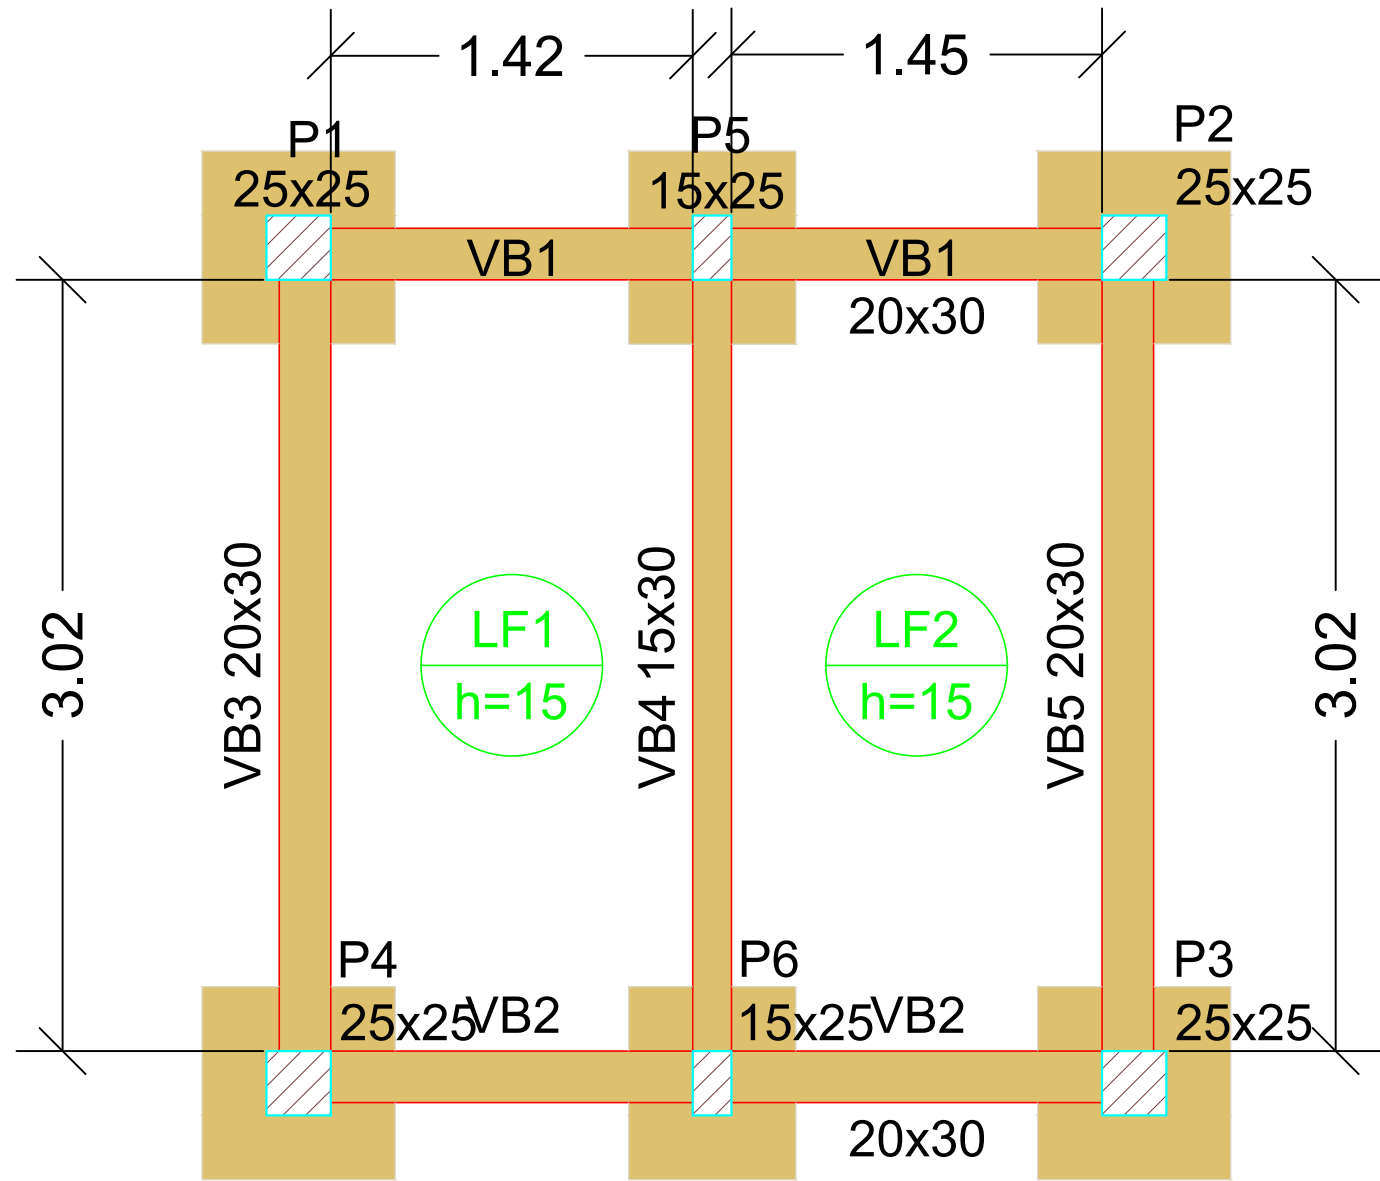

Vigas	
Nome	Seção (cm)
VB1	20x30
VB2	20x30
VB3	20x30
VB4	15x30
VB5	20x30

Lajes						
Dados			Sobrecarga (kN/m²)			
Nome	Tipo	Altura (cm)	Peso próprio (kN/m²)	Adicional	Acidental	Água
LF1	Maciça	15	3.75	1.00	1.00	10.00
LF2	Maciça	15	3.75	1.00	1.00	10.00

Área de lajes			
Tipo	Altura (cm)	Bloco de Enchimento	Área (m²)
Maciça	15	-	8.55


Características dos materiais			
fck (MPa)	Ecs (MPa)	fct (MPa)	Abatimento (cm)
25	24150	3	5.00

Dimensão máxima do agregado = 19 mm

Pilares			
Nome	Seção (cm)	Elevação (m)	Nível (m)
P1	25x25	0.00	0.00
P2	25x25	0.00	0.00
P3	25x25	0.00	0.00
P4	25x25	0.00	0.00
P5	15x25	0.00	0.00
P6	15x25	0.00	0.00

Legenda das vigas e paredes	
	Viga

FORMA DO PAVIMENTO TÉRREO

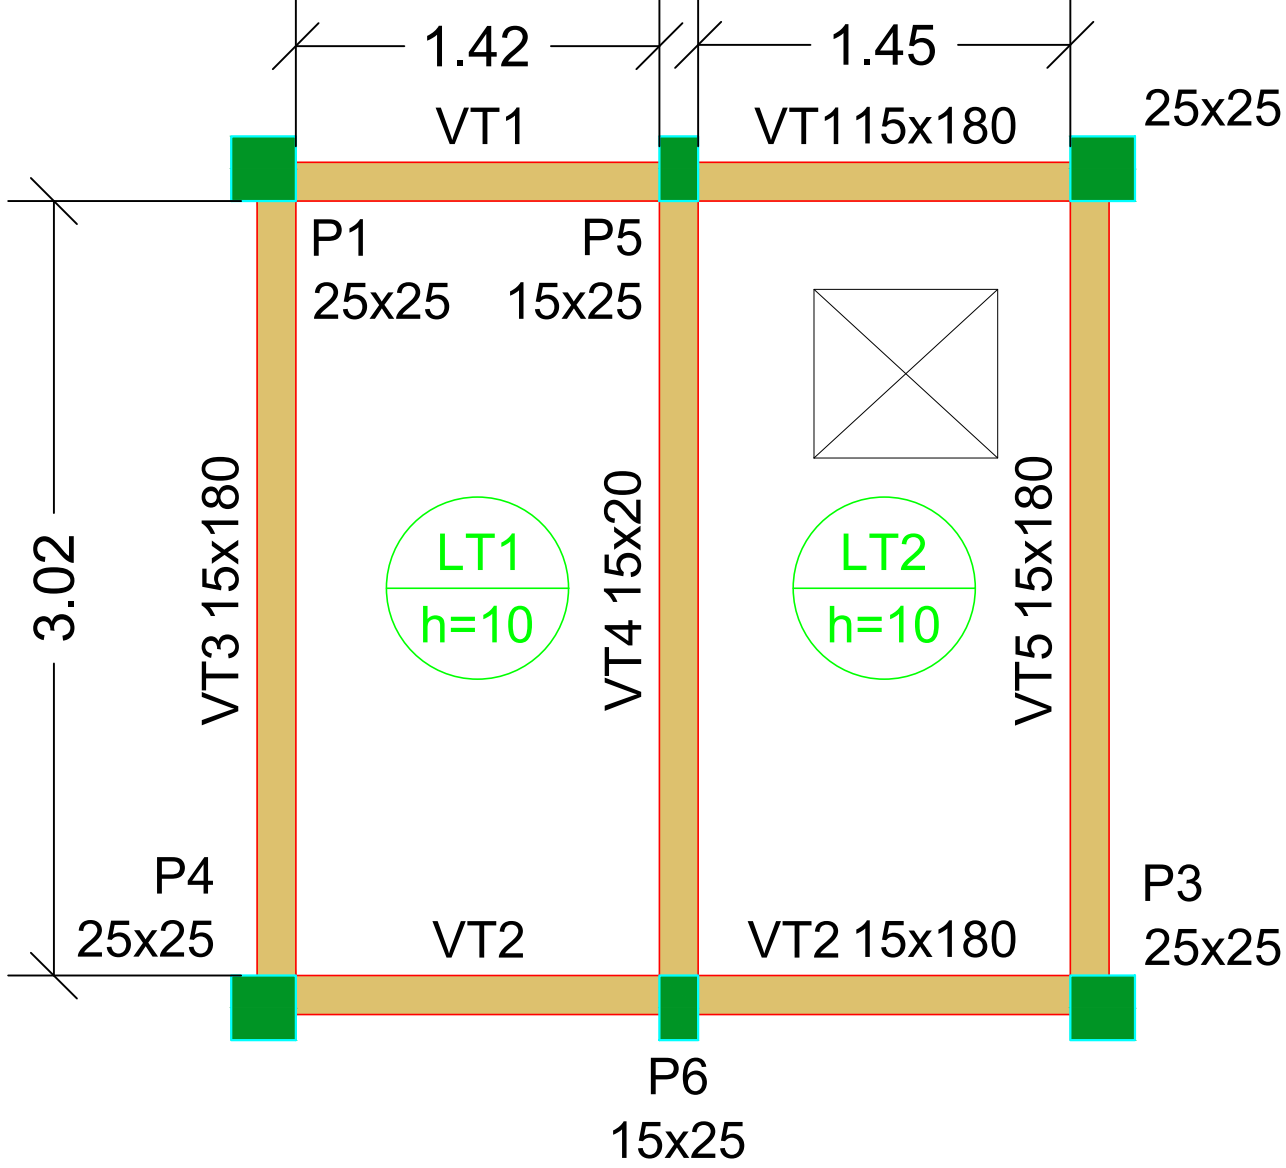

Vigas			
Nome	Seção (cm)	Elevação (m)	Nível (m)
VT1	15x180	0.00	1.80
VT2	15x180	0.00	1.80
VT3	15x180	0.00	1.80
VT4	15x20	0.00	1.80
VT5	15x180	0.00	1.80

Lajes							
Dados				Sobrecarga (kN/m²)			
Nome	Tipo	Altura (cm)	Elevação (m)	Nível (m)	Peso próprio (kN/m²)	Adicional	Acidental
LT1	Maciça	10	0.00	1.8	2.50	1.00	1.00
LT2	Maciça	10	0.00	1.8	2.50	1.00	1.00

Área de lajes			
Tipo	Altura (cm)	Bloco de Enchimento	Área (m²)
Maciça	10	-	8.09


Características dos materiais			
fck (MPa)	Ecs (MPa)	fct (MPa)	Abatimento (cm)
25	24150	3	5.00

Dimensão máxima do agregado = 19 mm


Pilares			
Nome	Seção (cm)	Elevação (m)	Nível (m)
P1	25x25	0.00	1.80
P2	25x25	0.00	1.80
P3	25x25	0.00	1.80
P4	25x25	0.00	1.80
P5	15x25	0.00	1.80
P6	15x25	0.00	1.80

Legenda das vigas e paredes	
	Viga

3-D

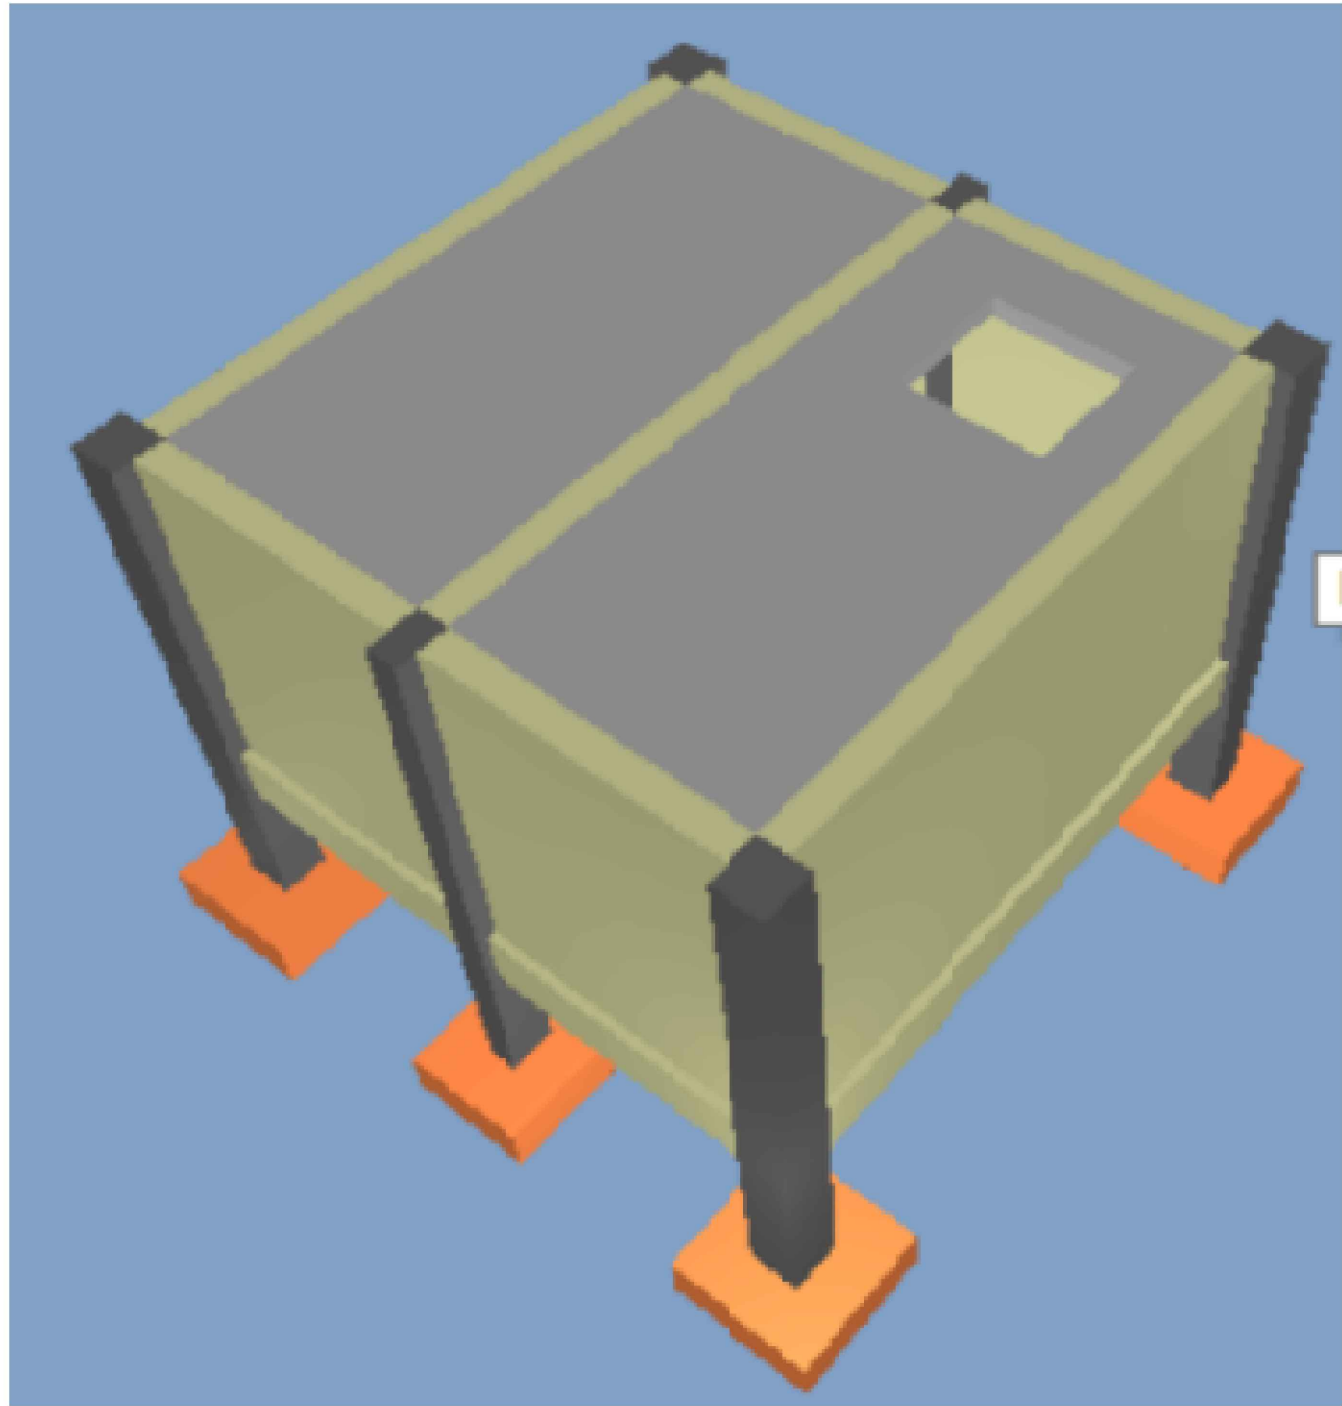

CORTE

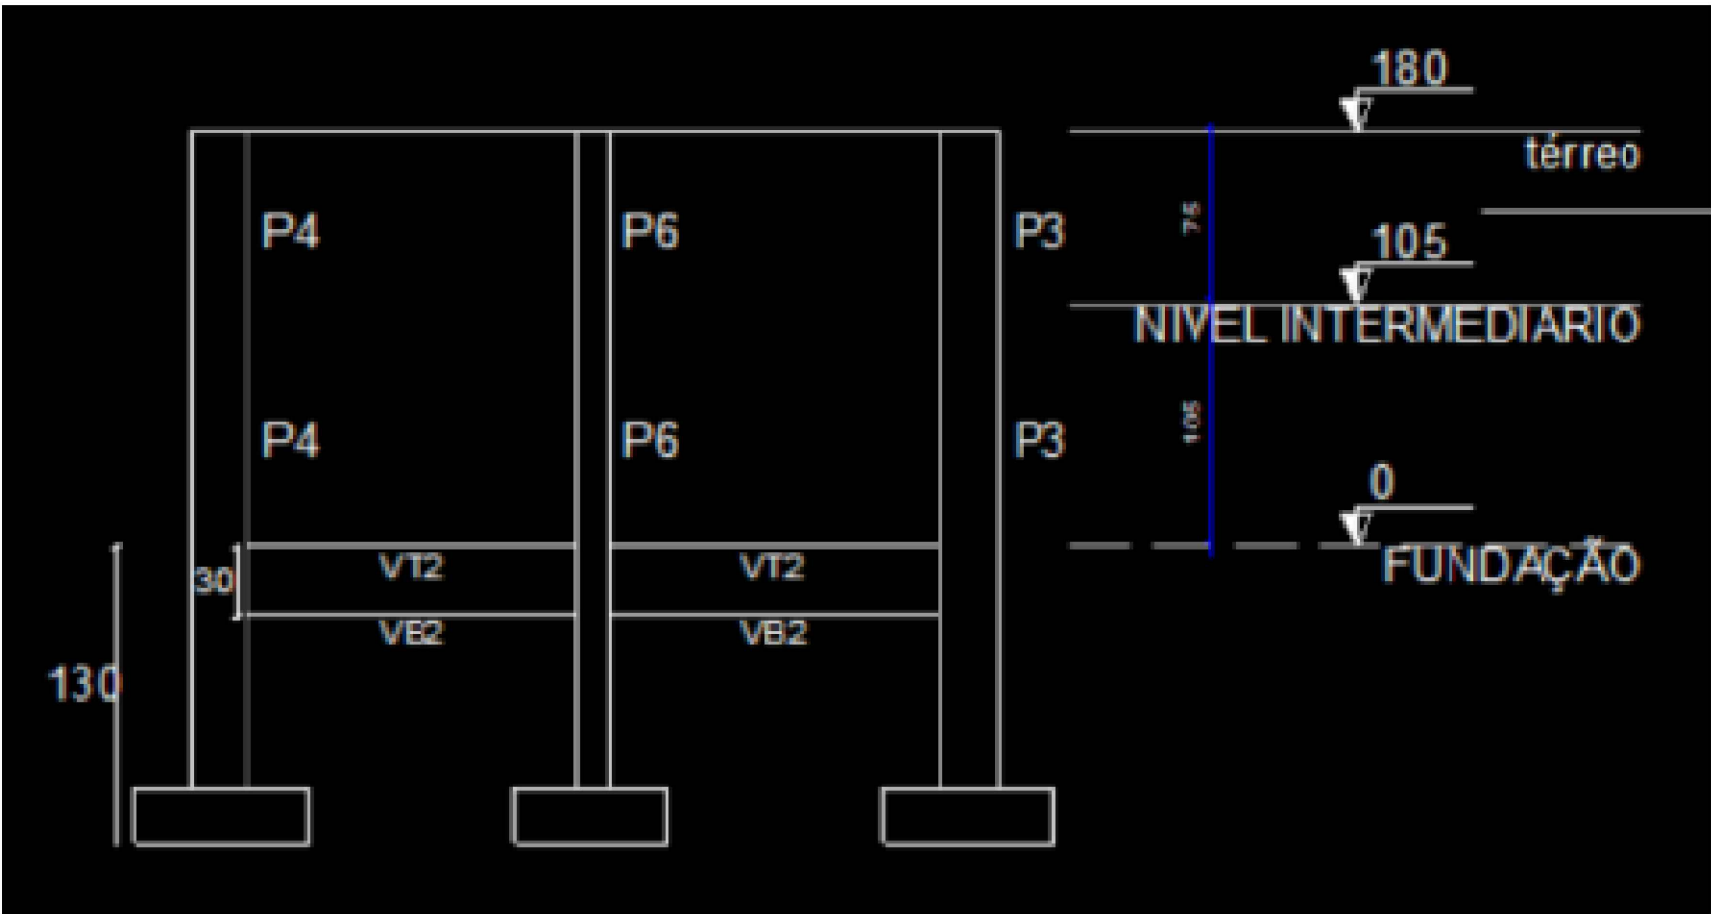

Título do projeto: Construção e ampliação do 11º BPM					
Título do desenho: PLANTA DE FORMA, IMAGEM 3 D E CORTE					
Endereço da Obra: Av Presidente Vargas, 1292, Bairro Cristo Rei, São Miguel do Guaporé-RO					
Zonamento:	Coef. de Aprov.:	Taxa de Ocupação:	Data do Projeto:	Escala:	Prancha:
			Set/21	Como indicado	1 / 1
Uso do edifício: Institucional					
Proprietário: Governo do Estado de Rondônia			CPF/CNPJ: 04.562.872/0001-02		
Profissional Responsável pelo Projeto:			Nome do Profissional: Rosenberg Alves Fortes		
			CAUCOREA nº: 18361 D -RO		
			Telefone: 69-99963-3741		
			E-mail: ENG.RAF011@GMAIL.COM		
			Assinatura: 		
Quadro de Áreas (m²):					
Área Terreno -----					
Área Projeto -----					
Área Térreo -----					
Área Pav. Superior -----			0.00m²		
Área Total Construída -----			0.00m²		
Espaço reservado para aprovação de vistoria:			Espaço reservado para aprovação de projeto:		