




ESCALA 1:40

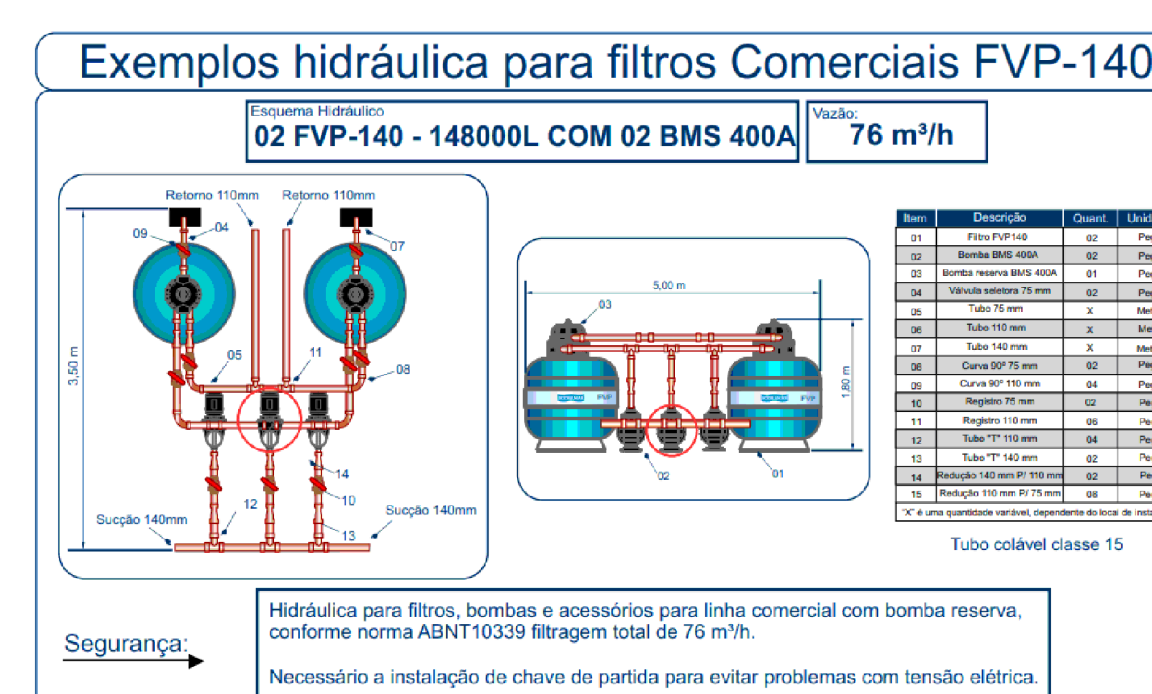

<div><div><div>GOVERNO DO ESTADO DE RONDÔNIA</div><div>GOVERNO: CORONÉL MARCOS ROCHA</div></div></div>			
INSTALAÇÕES HIDRÁULICAS PISCINAS			
OBJETO			
POLÍCIA MILITAR DO ESTADO DE RONDÔNIA 08F-17-04-008.07000-02 CONSTRUÇÃO DO CENTRO DE TREINAMENTO DAS FORÇAS DE SEGURANÇA			
ENDEREÇO		LOCAL	
AVENIDA CAPITÃO SILVIO nº 3354		ARIQUEMES - RO	
CONTEÚDO		DATA	
INSTALAÇÕES HIDRÁULICAS PISCINAS		07/02/2023	
		SETOR	QUADRA
		GRANDES AREAS	01
		FISCALA	DESENHO
		INDICADA	IN
CHEFE DO SETOR DE OBRAS		PROJETO	
		INSTALAÇÕES HIDRÁULICAS PISCINAS	
		ETAPA DE PROJETO	
		BÁSICO	
AUTORIA DO PROJETO		FRANCHA	
JÚLIO BENIGNO DE SOUSA NETO		01/01	
CREA 1600096697 D/PB		SITUAÇÃO	
RESPONSÁVEL TÉCNICO PELA OBRA			
JÚLIO BENIGNO DE SOUSA NETO			
CREA 1600096697 D/PB			
ÁREAS			
TERREIRO		22.570,61 m²	
PISCINA SEMI OLÍMPICA		312,50 m²	
PISCINA INTERMEDIÁRIA		17,50 m²	
FIRMA RESPONSÁVEL PELO PROJETO / OBRA			
PREFEITURA MUNICIPAL DE ARIQUEMES - RO			
ESPAÇO PARA PREFEITURA E C.R.E.A.			
		CREA/RO ART Nº 5500182/20	