

LEGENDA

RACK


RACK 48U

Ponto simples a 30cm do piso

Eletroduto

VISÃO FRONTAL DO RACK
4 Tomadas 2P + T
Painel fechamento IU
Guia de cabos
Switch 36 portas
Guia de cabos
Guia de cabos

DIAGRAMA UNIFILAR

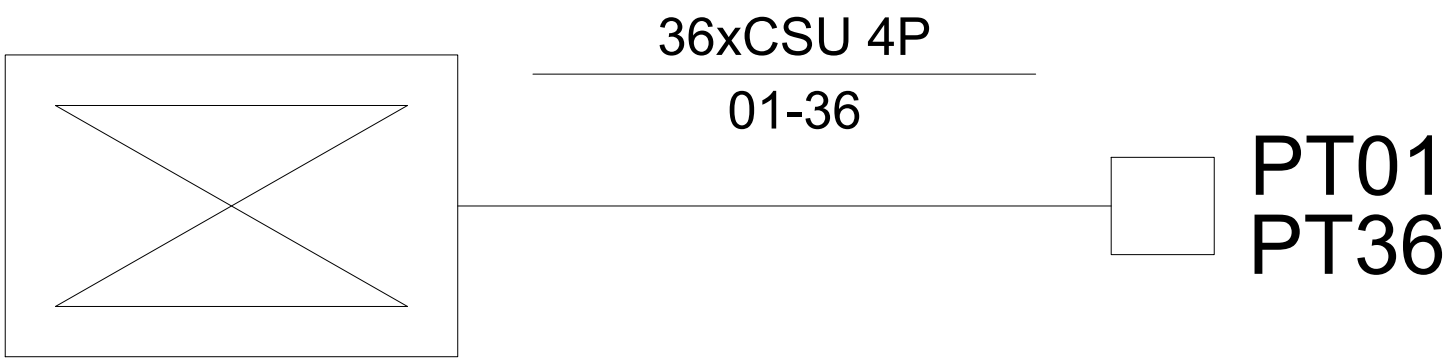

<div>GOVERNO DO ESTADO DE RONDÔNIA</div> <div>GOVERNO:</div>		
PROJETO LÓGICO		
OBJETO POLICIA MILITAR DO ESTADO DE RONDÔNIA CNPJ nº 04.562.872/0001-02 CONSTRUÇÃO DO CENTRO DE TREINAMENTO DAS FORÇAS DE SEGURANÇA		
ENDEREÇO AV. CAPITAO SILVA	LOCAL ARIQUEMES	
CONTEÚDO PROJETO LÓGICO	DATA 07/02/2023	
	SETOR	QUADRA LOTE
	ESCALA	DESENHO INÍCIO
CHEFE DO SETOR DE OBRAS	PROJETO	LÓGICO
	ETAPA DE PROJETO	BÁSICO
AUTORIA) DO PROJETO JÚLIO BENIGNO DE SOUSA NETO CREA 1600096697 D/PB	PRANCHA 01/01	
RESPONSÁVEL TÉCNICO PELA OBRA JÚLIO BENIGNO DE SOUSA NETO CREA 1600096697 D/PB	SITUAÇÃO	
<div>ÁREAS</div> <div>TERRENO 22.570,51 m²</div> <div>ADMINISTRAÇÃO 108,00 m²</div> <div>TOTAL 108,00 m²</div>		
FIRMA RESPONSÁVEL PELO PROJETO / OBRA		
PREFEITURA MUNICIPAL DE ARIQUEMES - RO		
ESPAÇO PARA PREFEITURA E C.R.E.A.		
<div>CREAIRO</div> <div>ART Nº 8500182096</div>		