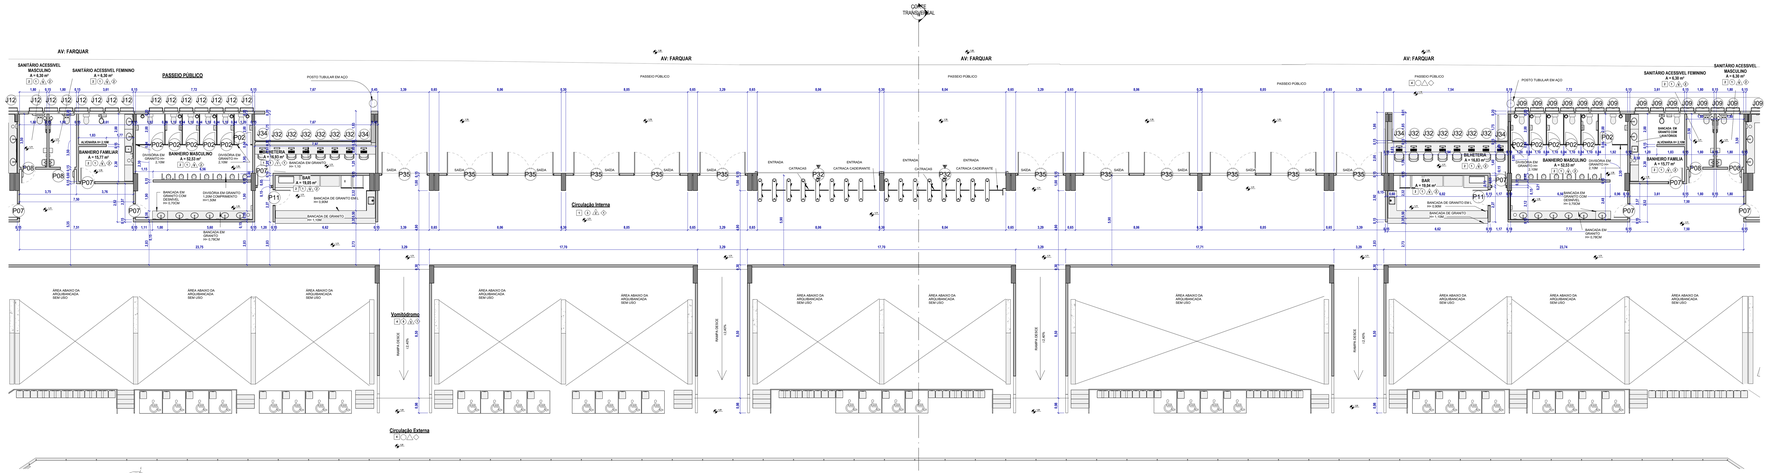

2 Planta Baixa - Setor D/E

ESC. 1 : 150

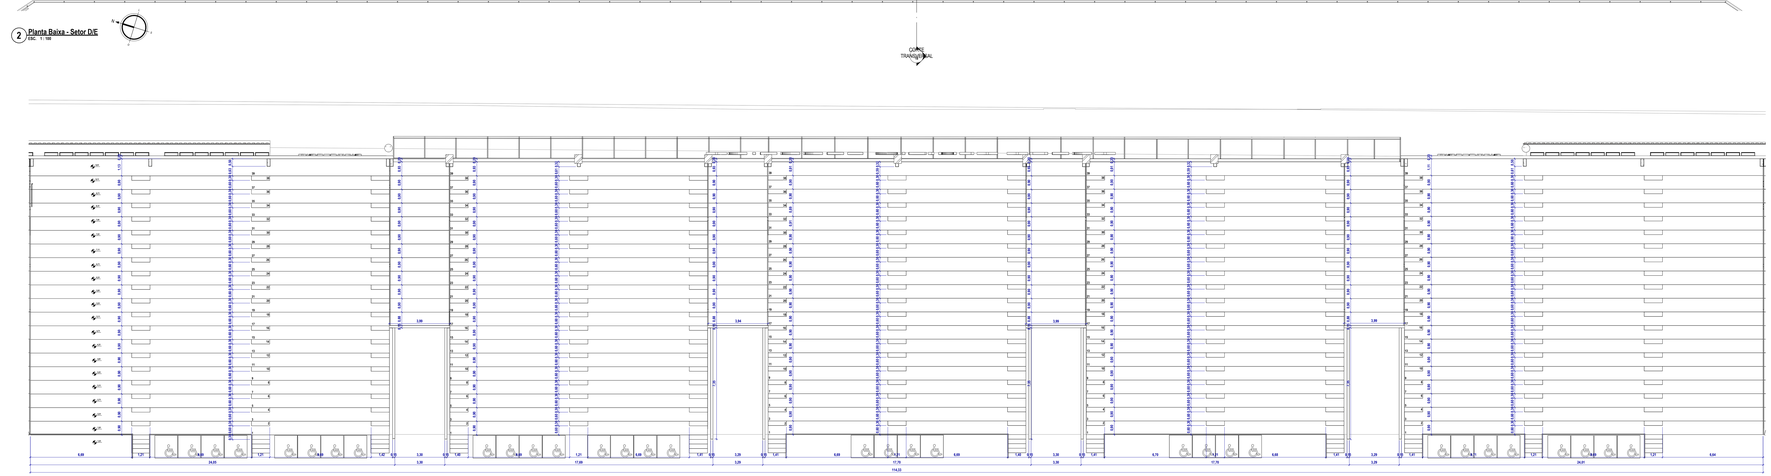

3 Planta Baixa - Setor D/E Arquibancada

ESC. 1 : 150

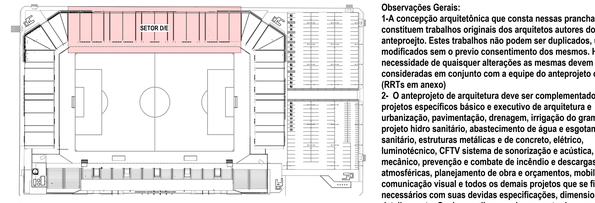
SETOR D/E
ACESSO
ACESSO
ACESSO