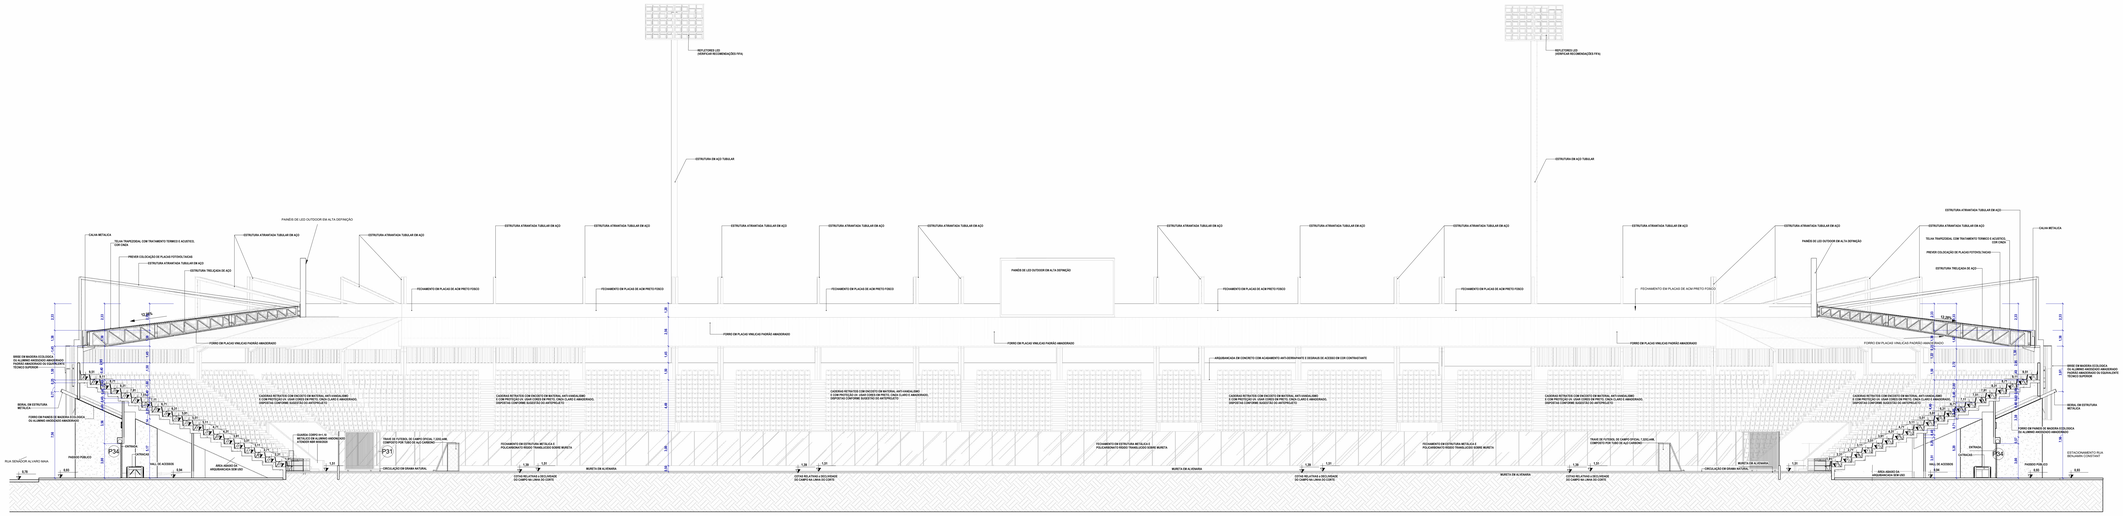
REFLETORES LED VERIFICAR RECOMENDAÇÕES FIFA
ESTRUTURA EM AÇO TUBULAR
PAINÉIS DE LED OUTDOOR EM ALTA DEFINIÇÃO
CALHA METÁLICA
TELHA TRAPEZOIDAL COM TRATAMENTO TÉRMICO E ACÚSTICO, COR CINZA
PREVER COLOCAÇÃO DE PLACAS FOTOVOLTAICAS
ESTRUTURA ATIRANTADA TUBULAR DE AÇO
ESTRUTURA TRELIÇADA DE AÇO
FECHAMENTO EM PLACAS DE ACM PRETO FOSCO
FORRO EM PLACAS VINILICAS PADRÃO AMADEIRADO
ARQUIBANCADA EM CONCRETO COM ACABAMENTO ANTI DERRAPANTE E DESGRUDO DE ACESSO EM CONFORMIDADE COM PROJETO DE ARQUITETURA
CADEIRAS REBATIDAS COM ENCOSTO EM MATERIAL ANTI-VANDALISMO E COM PROTEÇÃO UV, COR CORES CONFORME SUGESTÃO DO ARQUITETO
GRIDE DE MADEIRA ECOLÓGICA TIPO ALAMBRADO AMADEIRADO ANDAMENTO ACOMPANHANDO O DECLIVE DO TERRENO, INCLUSIVE TRAMO INCLINADO DO CALÇADÃO E TOPO SUPERIOR
GUARDA CORPO H=1.10 METÁLICO EM ALUMÍNIO AMADEIRADO TRAMO RETO E INCLINADO
TRAVE DE FUTEBOL DE CAMPO OFICIAL 7,32X2,44M COMPOSTO POR TUBO DE AÇO CARBONO
PAINEL DE LED OUTDOOR EM ALTA DEFINIÇÃO
PAINEL DE LED OUTDOOR PARA VIDEO EXTERNA, PAINEL INFORMATIVO E ALTA DEFINIÇÃO
PISO EM CONCRETO
PISO EM CONCRETO COM ACABAMENTO ANTI DERRAPANTE E DESGRUDO DE ACESSO EM CONFORMIDADE COM PROJETO DE ARQUITETURA