




RAMPA CALÇADA 01 - DETALHE DE AMPLIAÇÃO

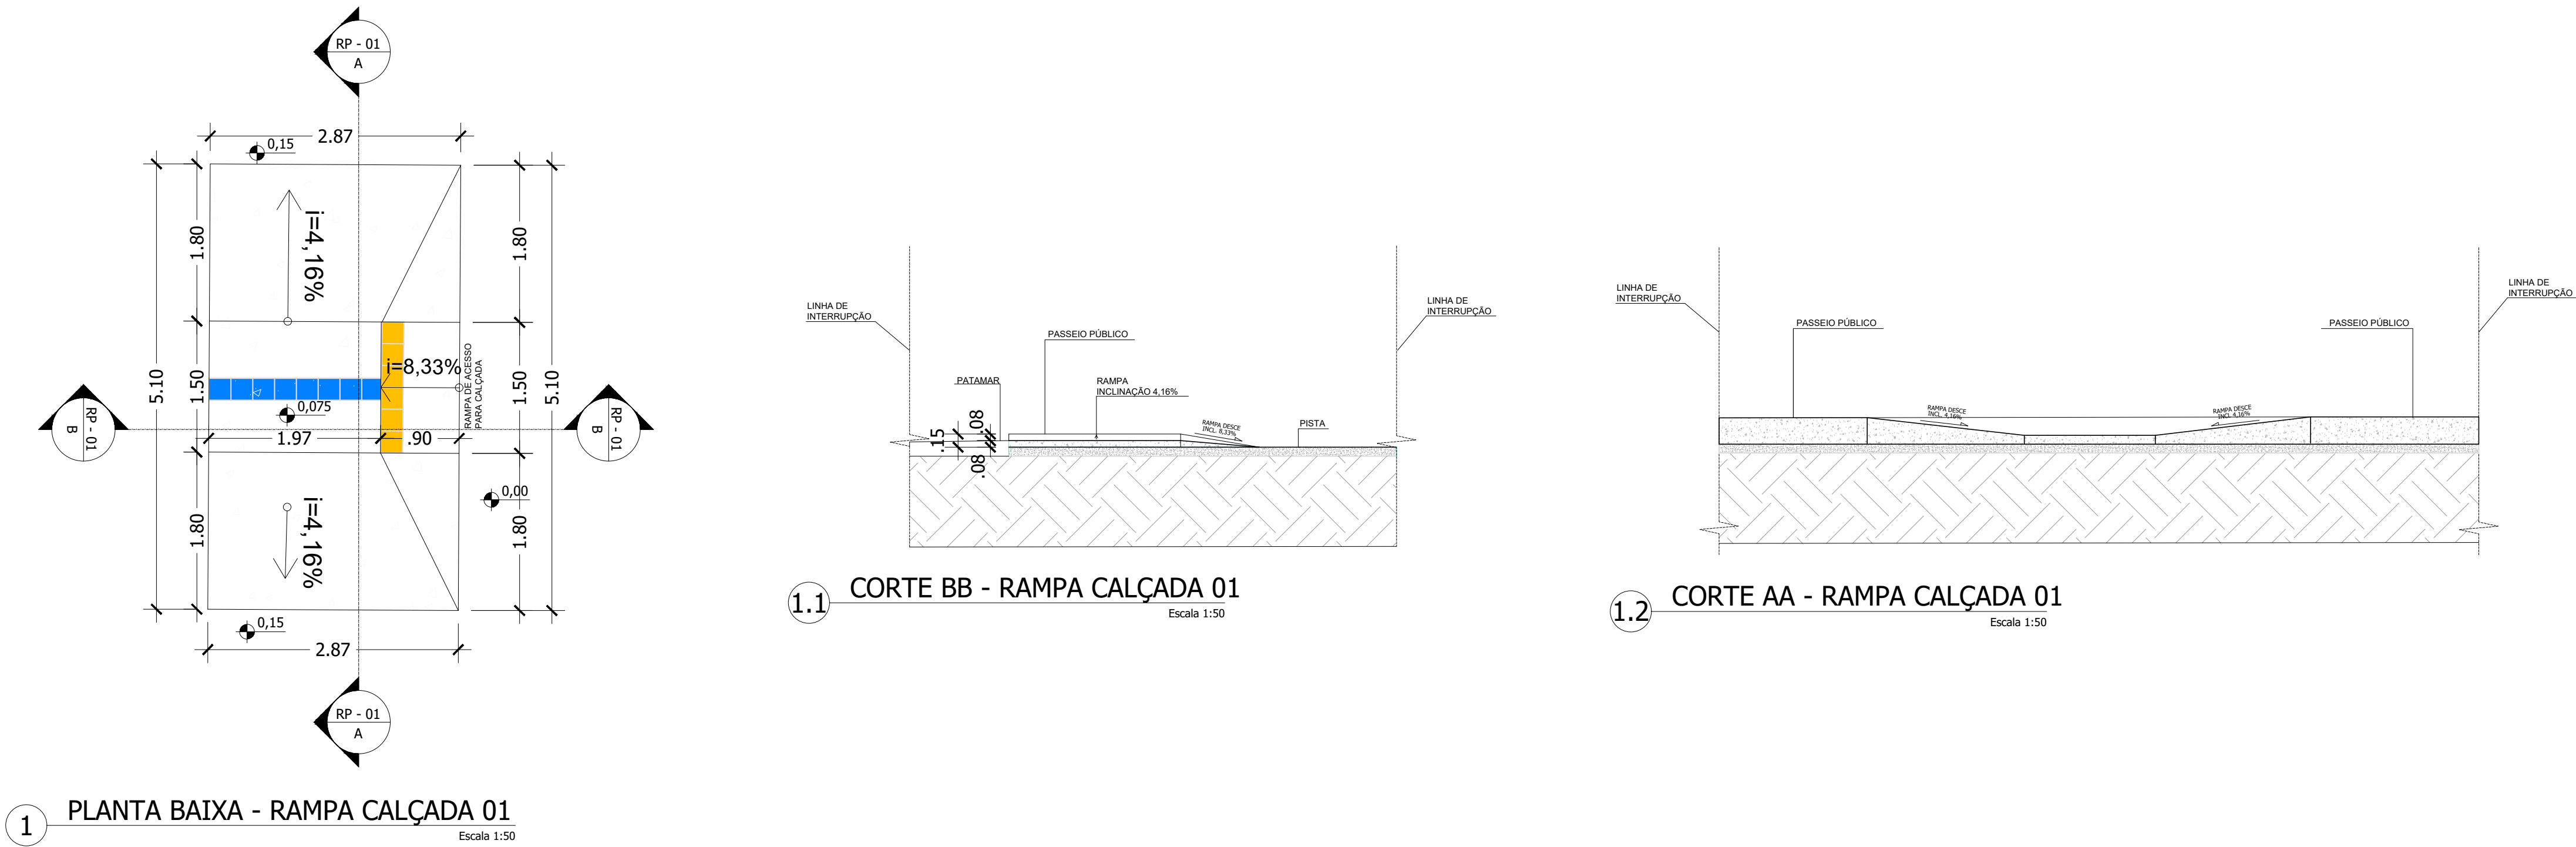



RAMPA CALÇADA 02 - DETALHE DE AMPLIAÇÃO

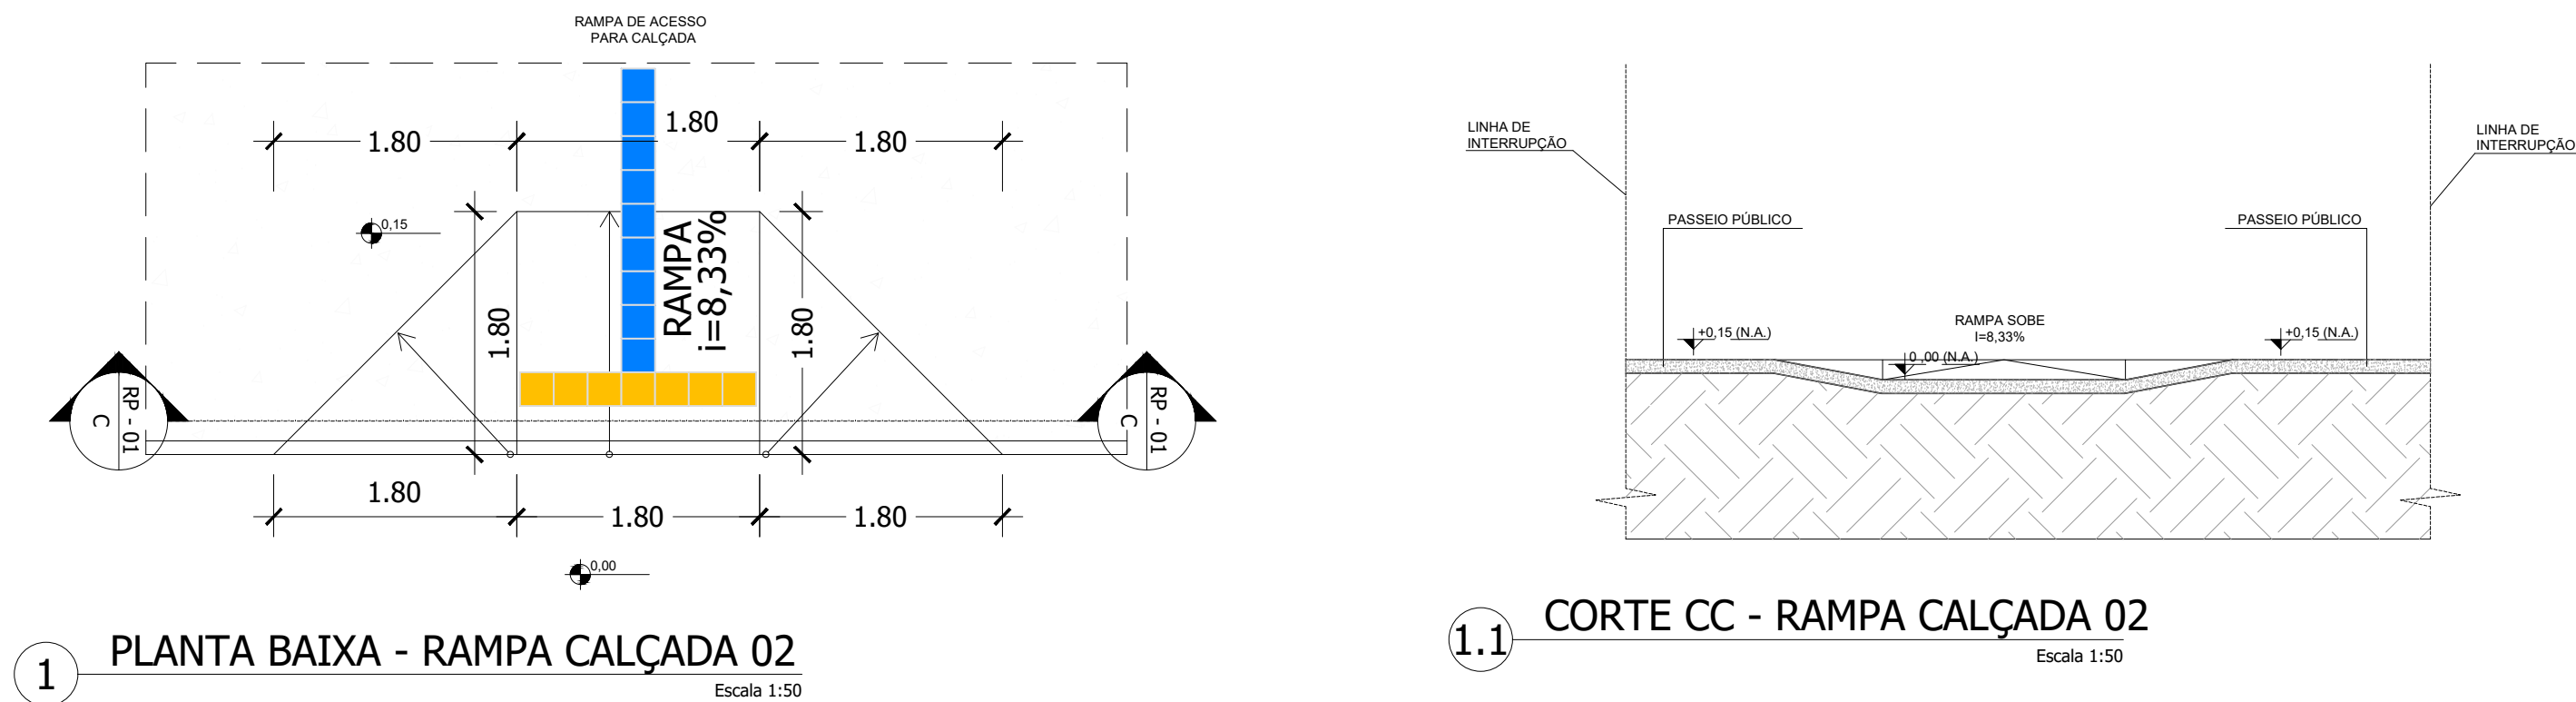


RAMPA VEÍCULO - DETALHE DE AMPLIAÇÃO

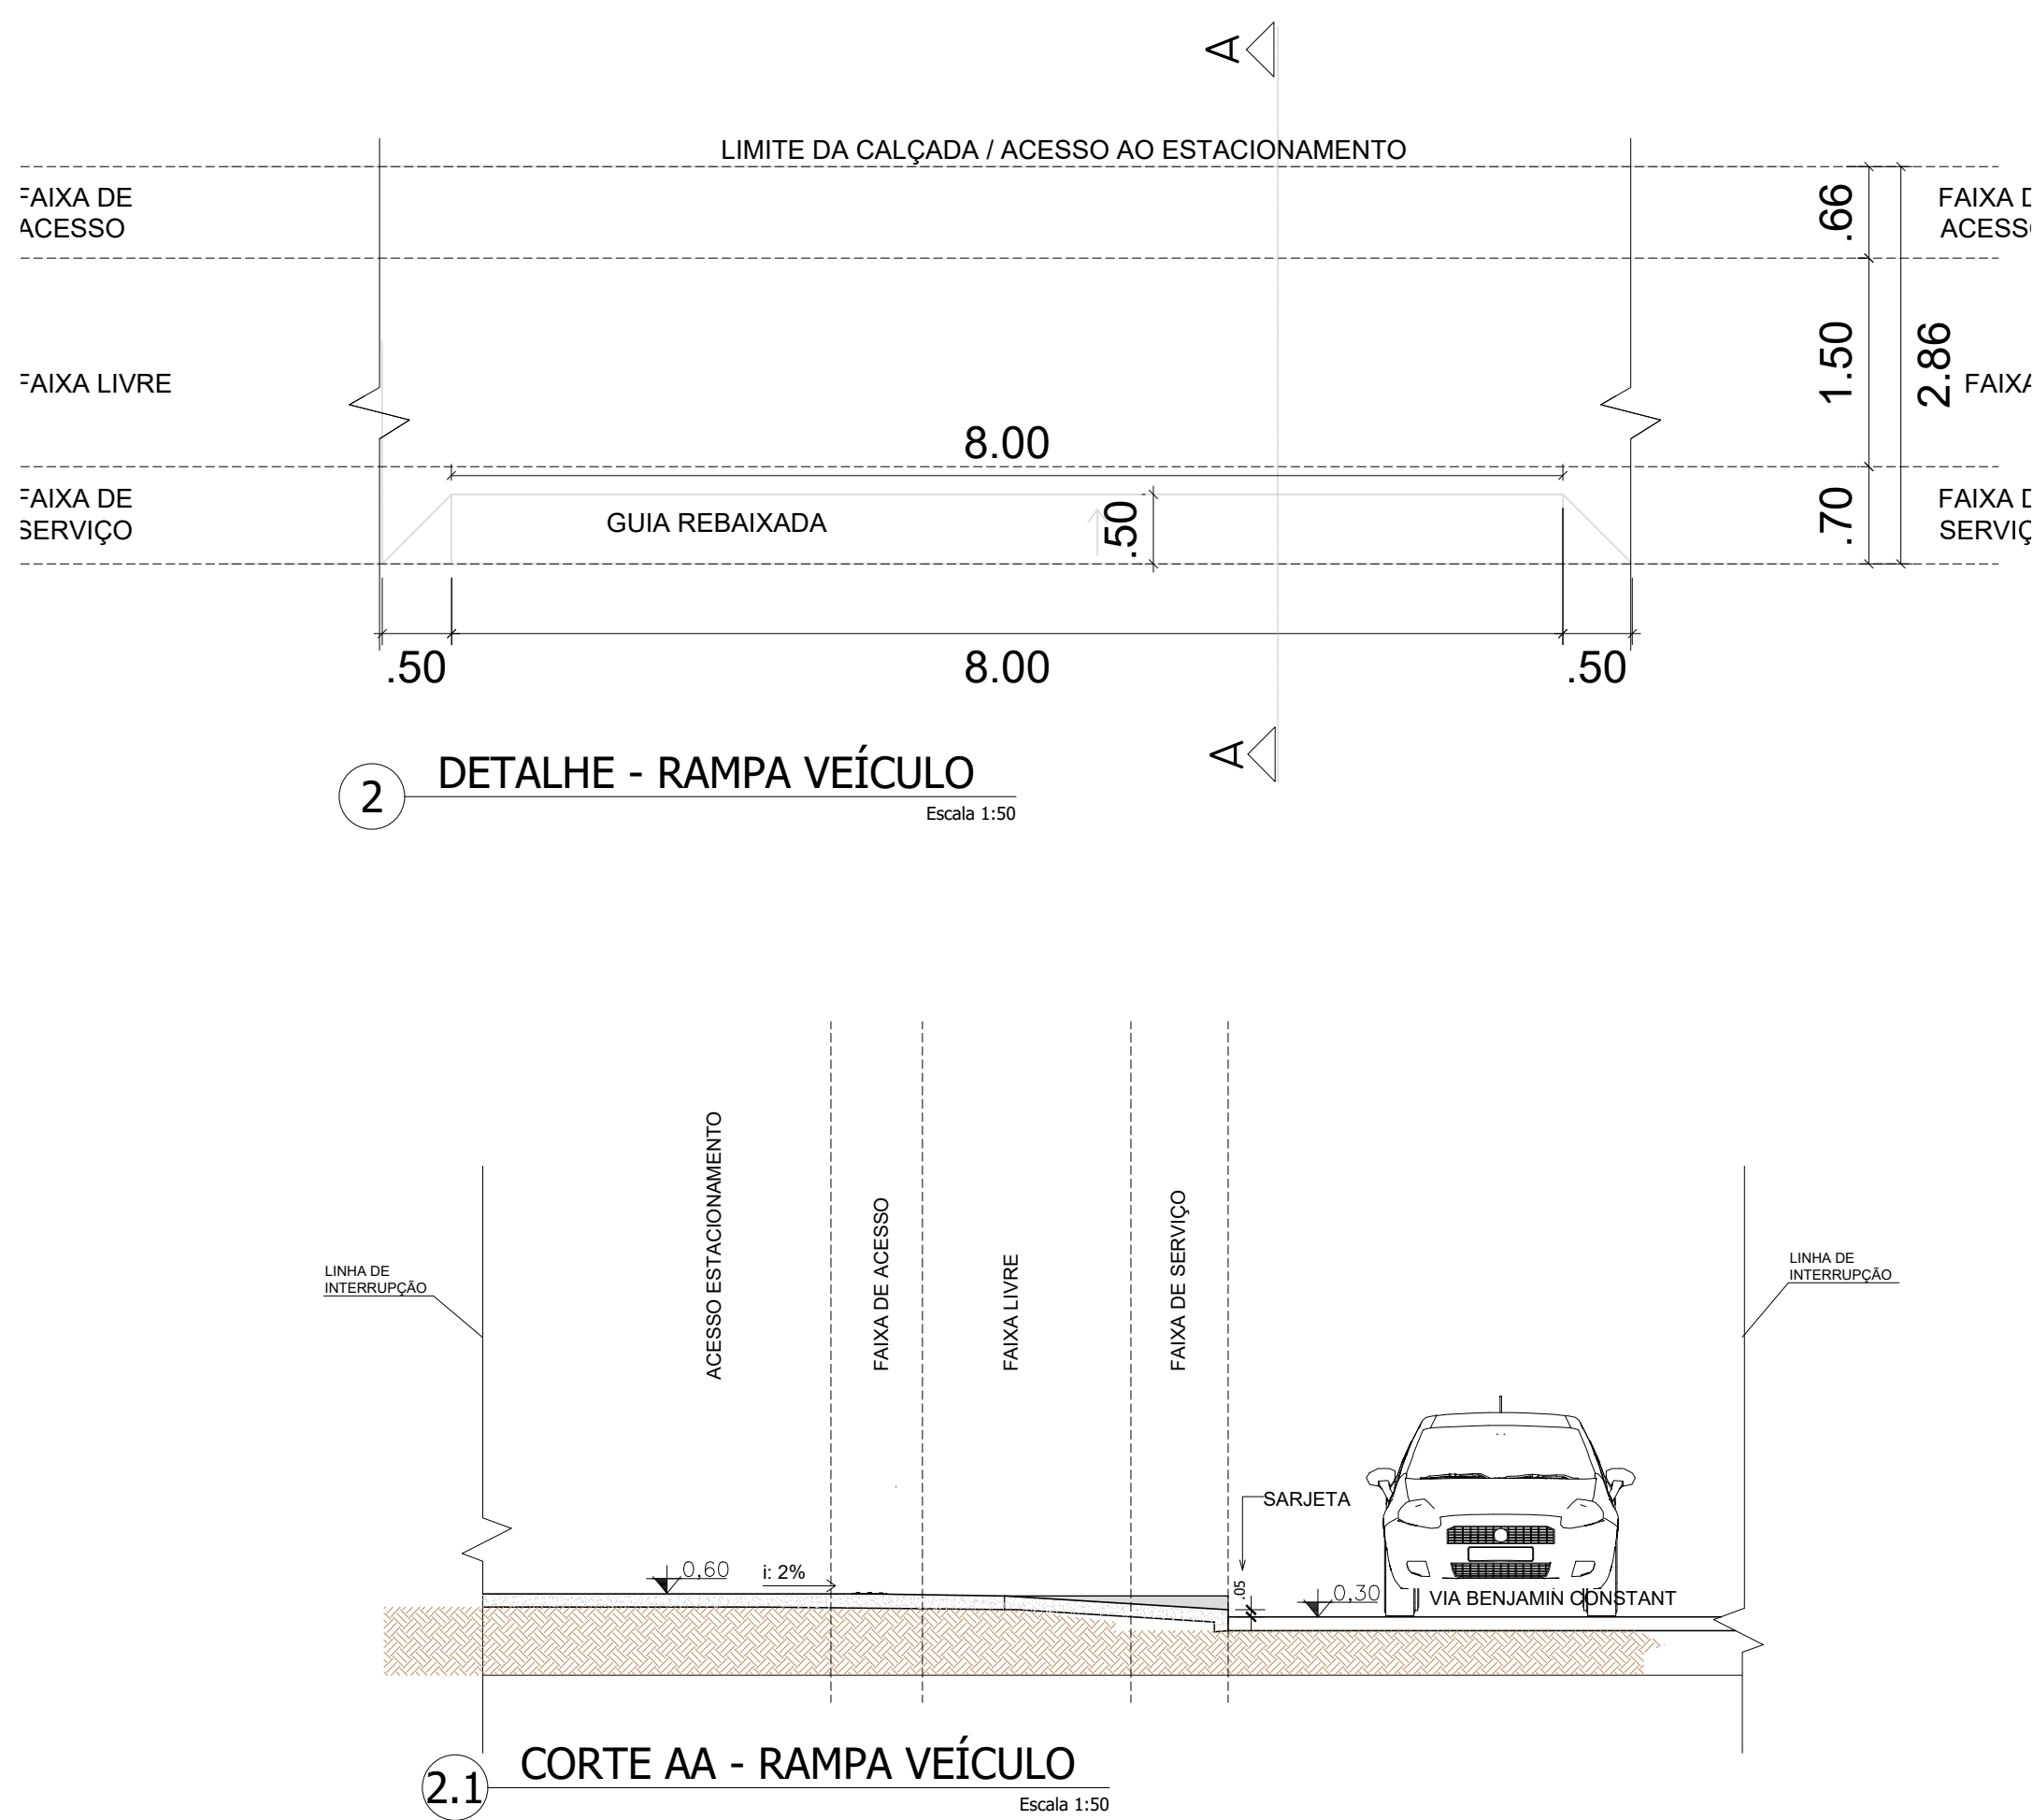

VAGA RESERVADA

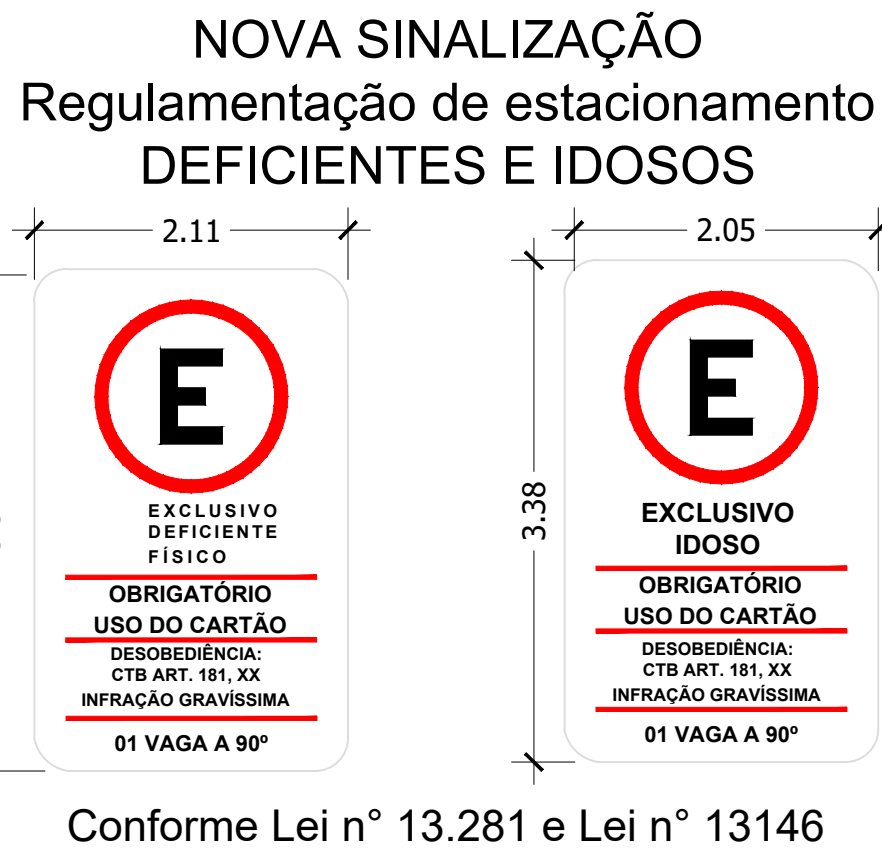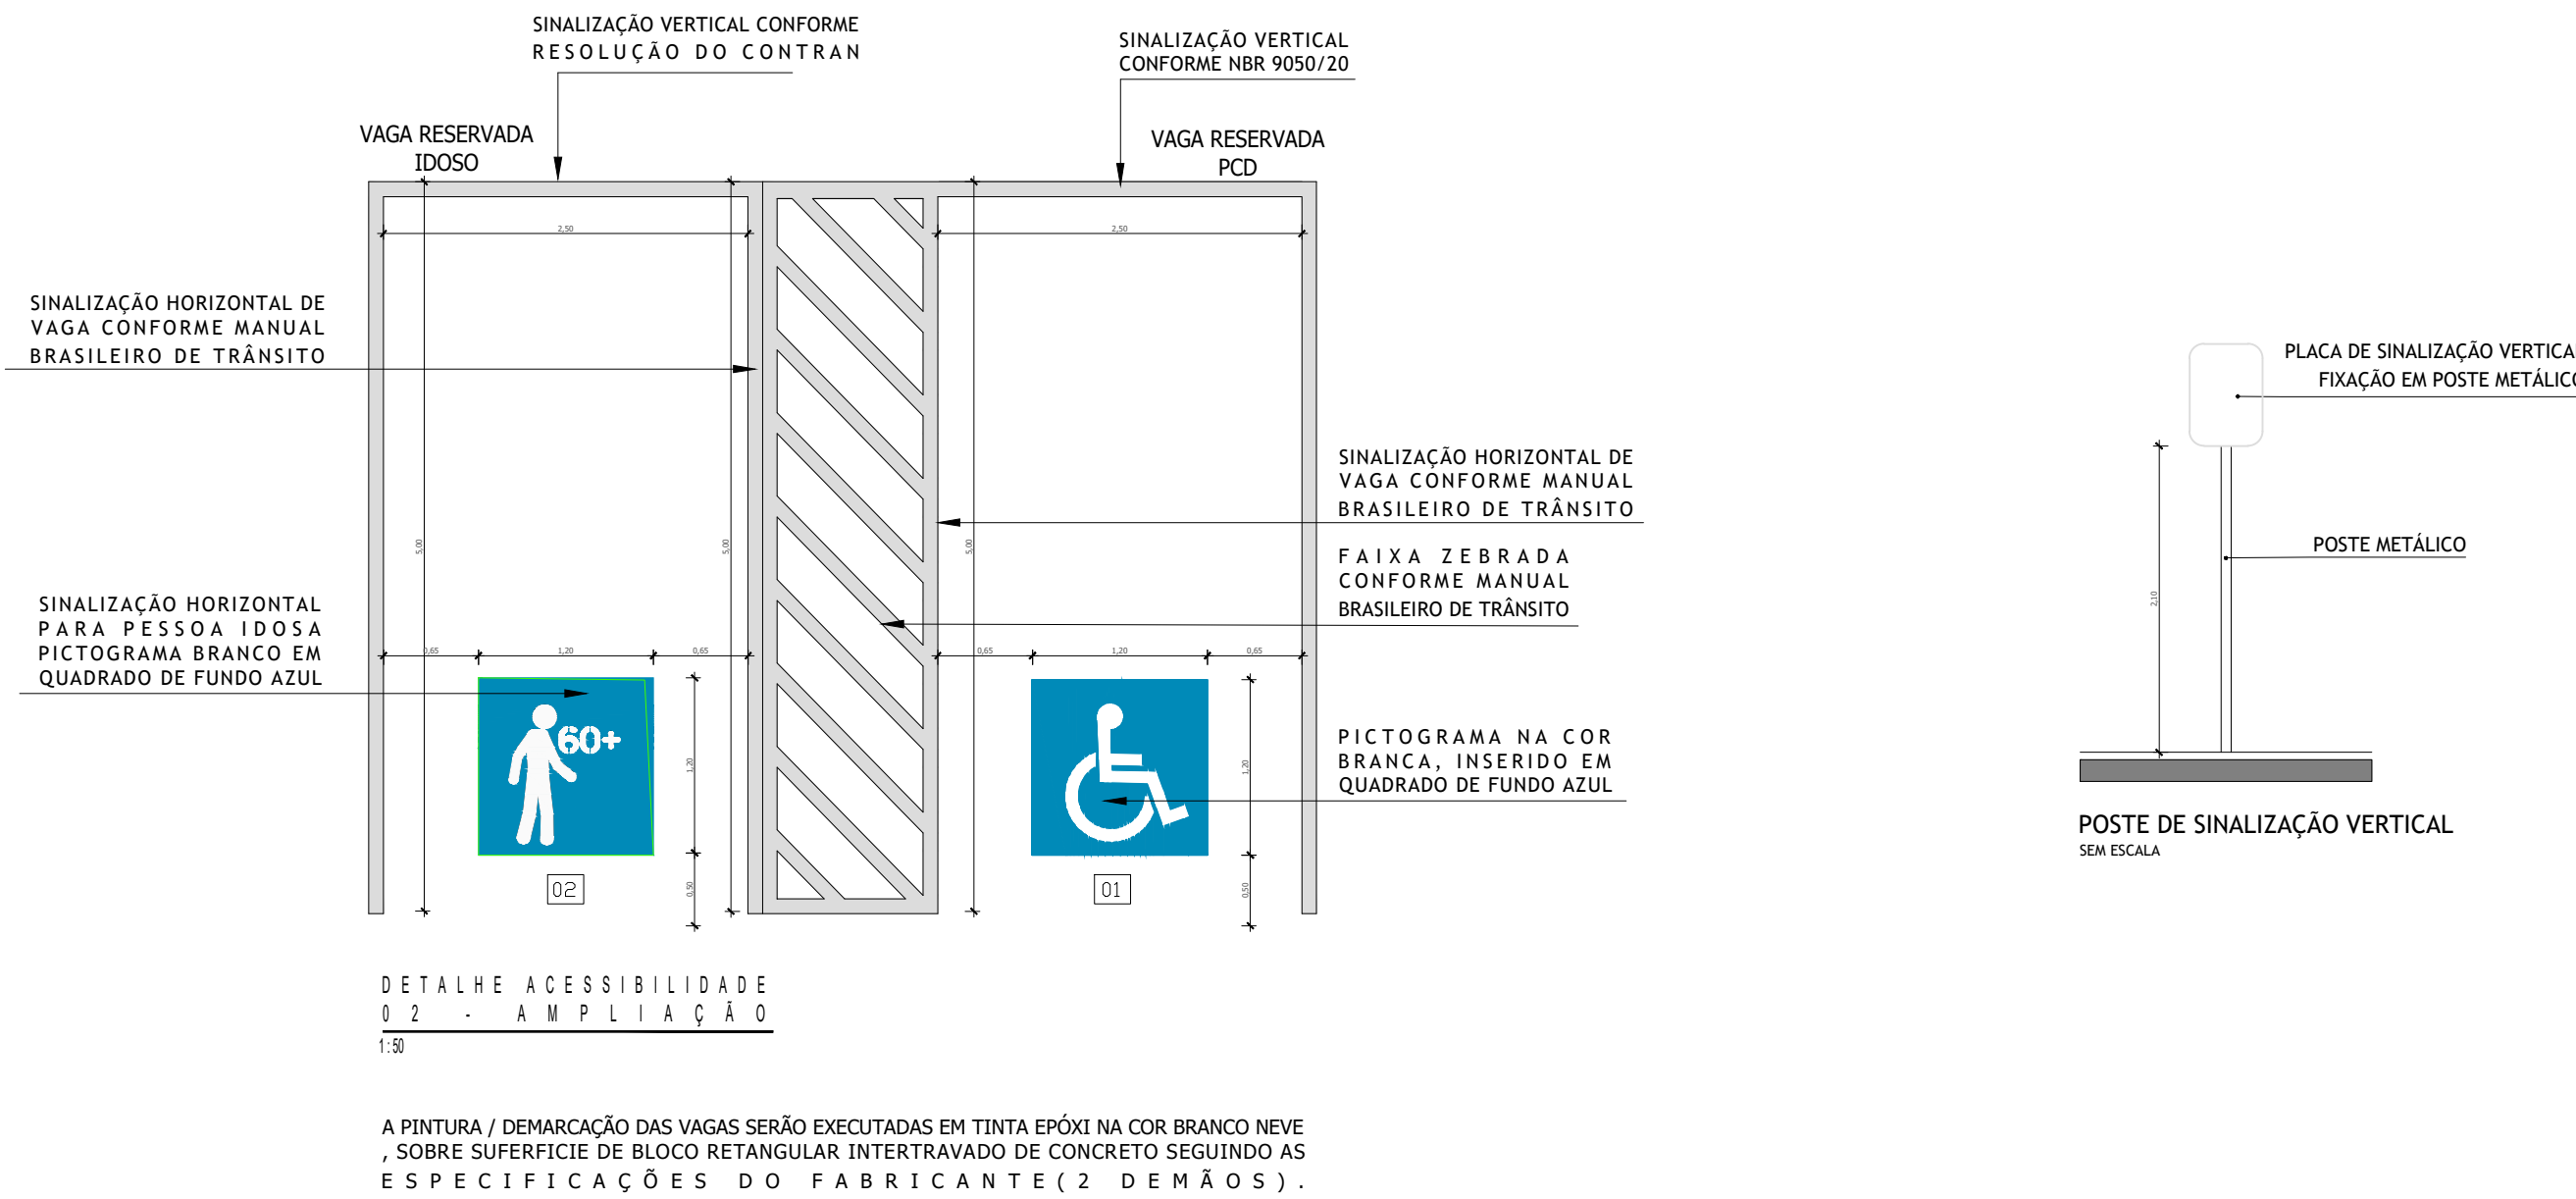



GOVERNO DO ESTADO DE RONDÔNIA
GOVERNADOR: MARCOS JOSÉ ROCHA DOS SANTOS

SECRETARIA DE ESTADO DE OBRAS E SERVIÇOS PÚBLICOS - SEOSP
SECRETÁRIO: ELIAS REZENDE DE OLIVEIRA

TÍTULO DO PROJETO: PROJETO DE ACESSIBILIDADE ESTUDO PRELIMINAR					
Título do desenho: Plantas Baixa (Partes e ampliação), Cortes, Detalhes, Quadros e Legendas					
Endereço da Obra: Rua Rui Barbosa, nº980, bairro Angiolândia, Porto Velho - RO					
Zonamento: ZPL_I	Coef. de Aprov.: 0,4895	Taxa de Ocupação: 31,10%	Data do Projeto: 13/09/2024	Escala: Indicadas	Prancha: 7/10
Uso da edificação: LOCAL DE REUNIÃO DE PÚBLICO (ARENAS EM GERAL)					Revisão nº: 00
Proprietário: SECRETARIA DE ESTADO DE OBRAS E SERVIÇOS PÚBLICOS - SEOSP			CPF/CNPJ: 37.621.806/0001-07		
COORDENADOR: FRANCISCO MELLO NETO Coordenador de projetos e Engenharia - CPO/SEOSP			Nome do Profissional: Núcleo de Projetos e Engenharia NPE/CPO/SEOSP		
RRT Nº: S14416964R01CT0001			CAU nº: (69) 9 92714134 (69) 9 9132730		
Quadro de Áreas (m²): Área do terreno conforme certidão de inteiro teor Matrícula nº 33.514: 26.182,74 m²			Indicados NO CARIMBO Desenho: Pelos autores do projeto Assinatura: cpo@seosp.ro.gov.br Assinaturas:		
Reforma + Ampliação: 12.819,04 m² Pavimento: 1.315,15 m² Estacionamento: 4.885,42 m² Passeio Público: 2.782,54 m²			RESPONSÁVEL TÉCNICO: FRANCISCO MELLO NETO SECRETARIA DE OBRAS E SERVIÇOS PÚBLICOS - SEOSP, CNPJ: 37.621.806/0001-07 CAU: A16681-5		
Total de áreas de projeto de acessibilidade: 21.802,15 m²			RESPONSÁVEL TÉCNICO: FRANCISCO MELLO NETO SECRETARIA DE OBRAS E SERVIÇOS PÚBLICOS - SEOSP, CNPJ: 37.621.806/0001-07 CAU: A16681-5		
Espaço reservado para aprovação do projeto:					
Espaço reservado para aprovação do projeto:					