




DETALHAMENTO A

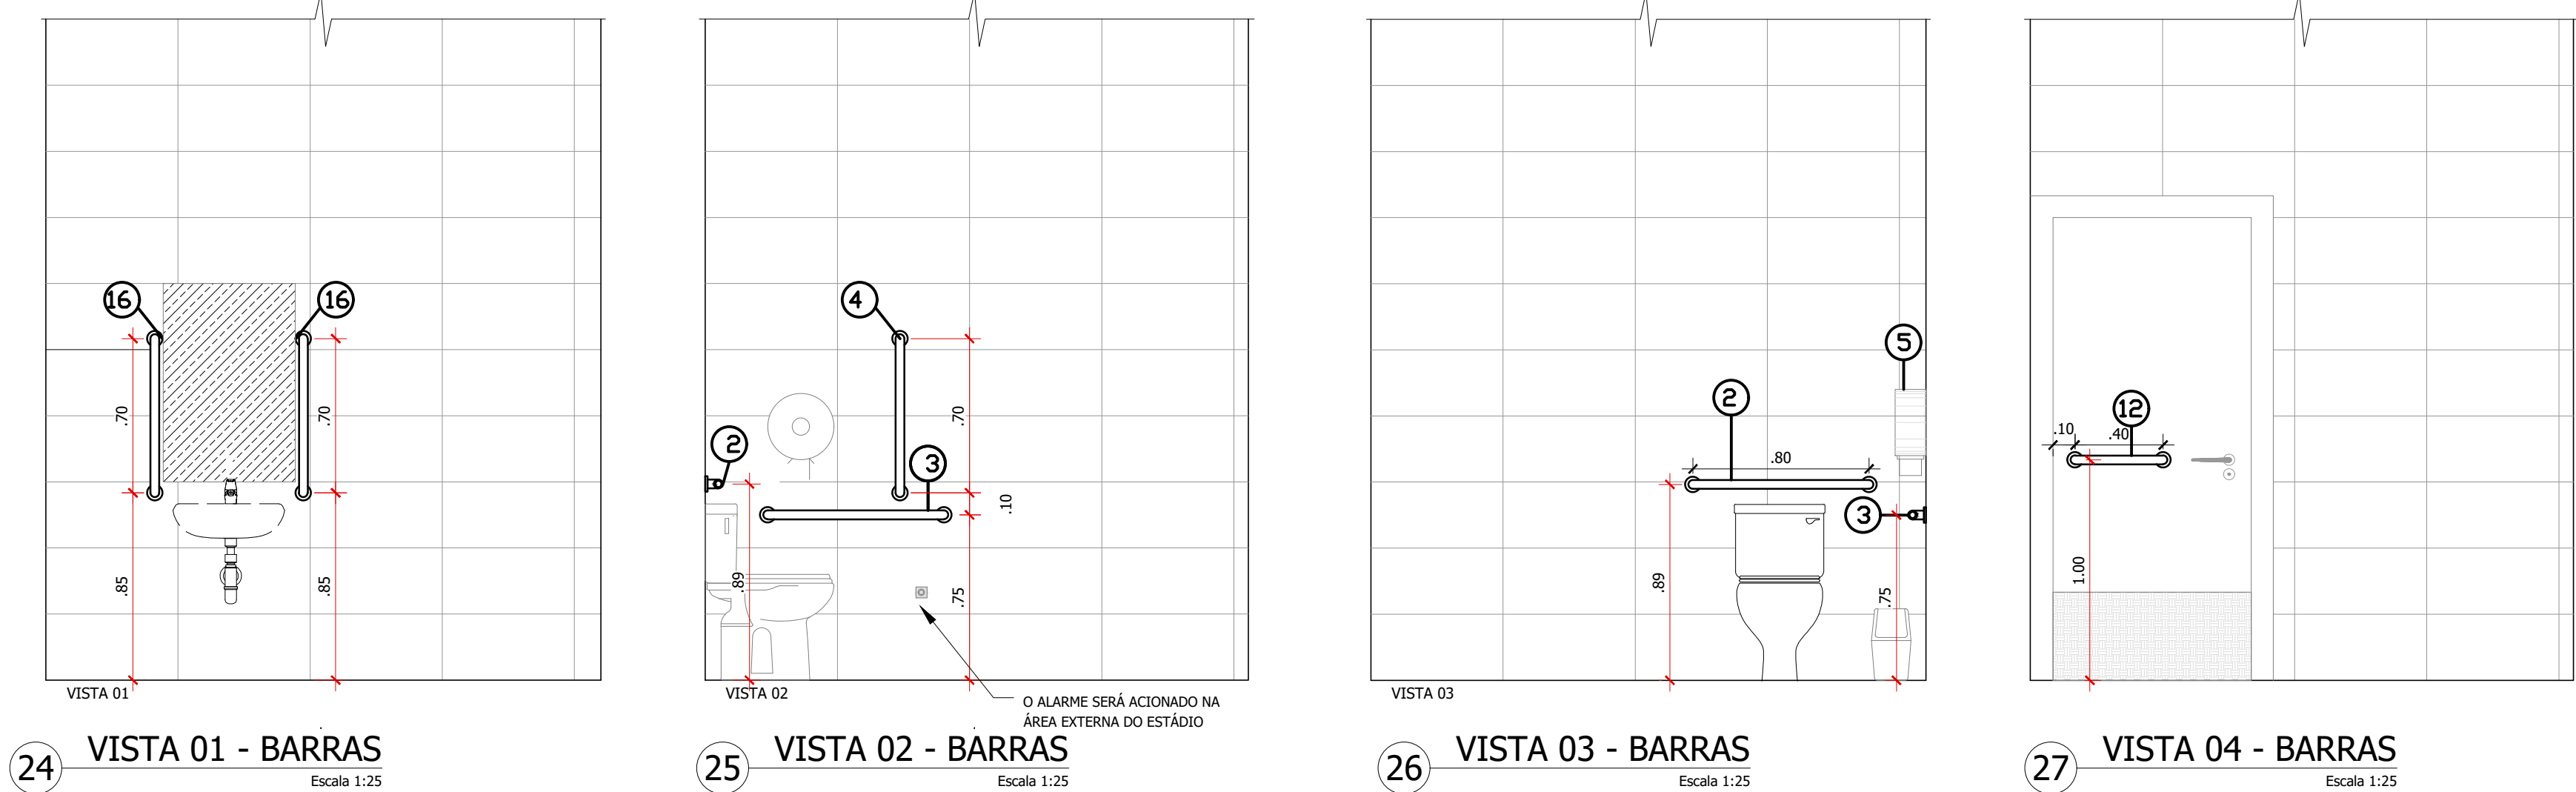


DETALHAMENTO B

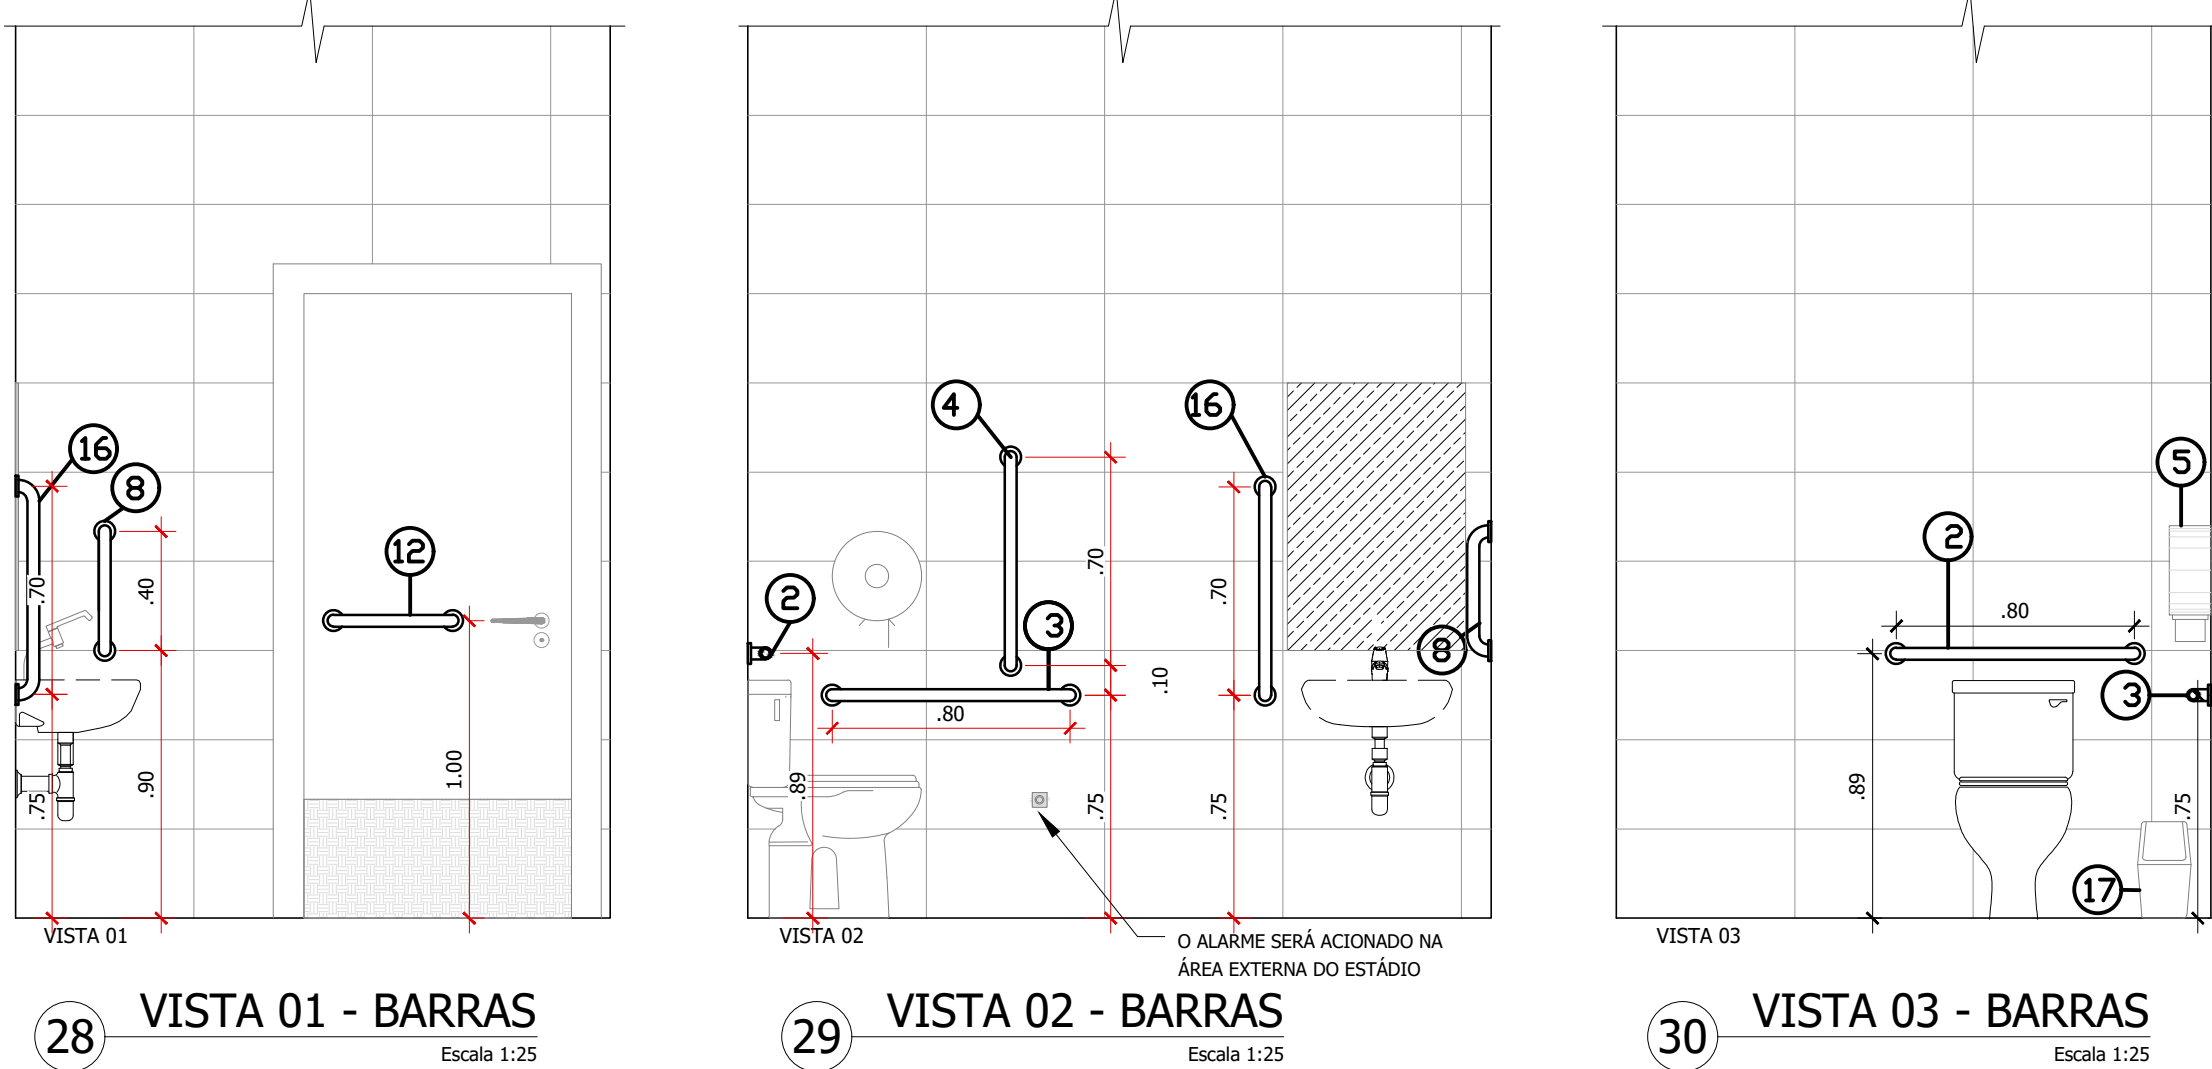


23 PLANTA BAIXA - BARRAS

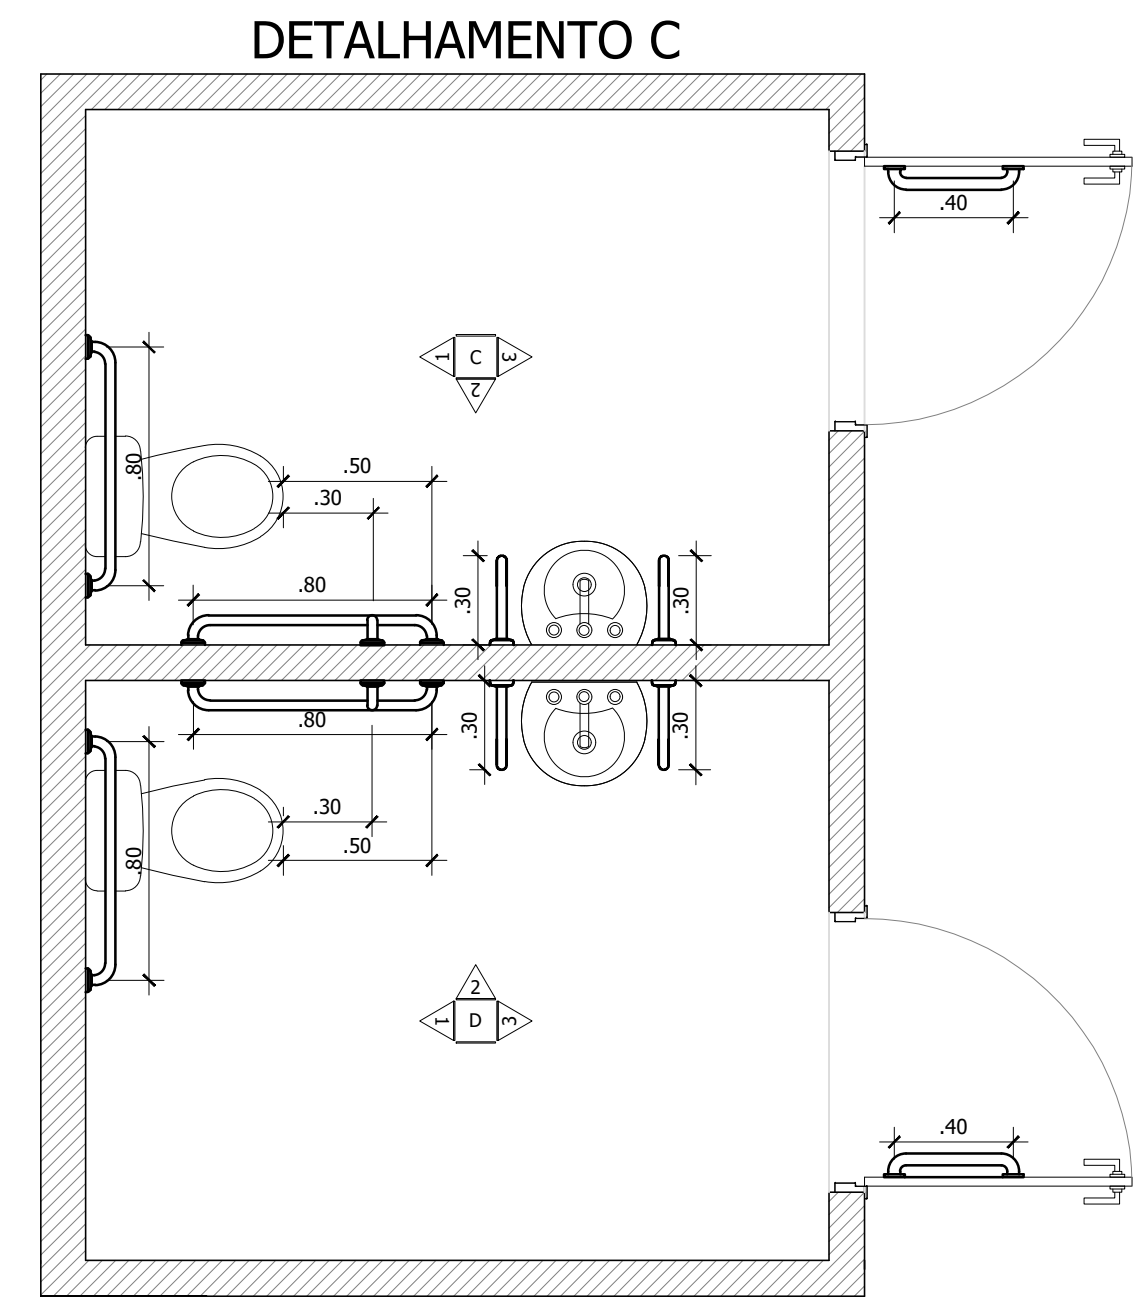

DETALHAMENTO C

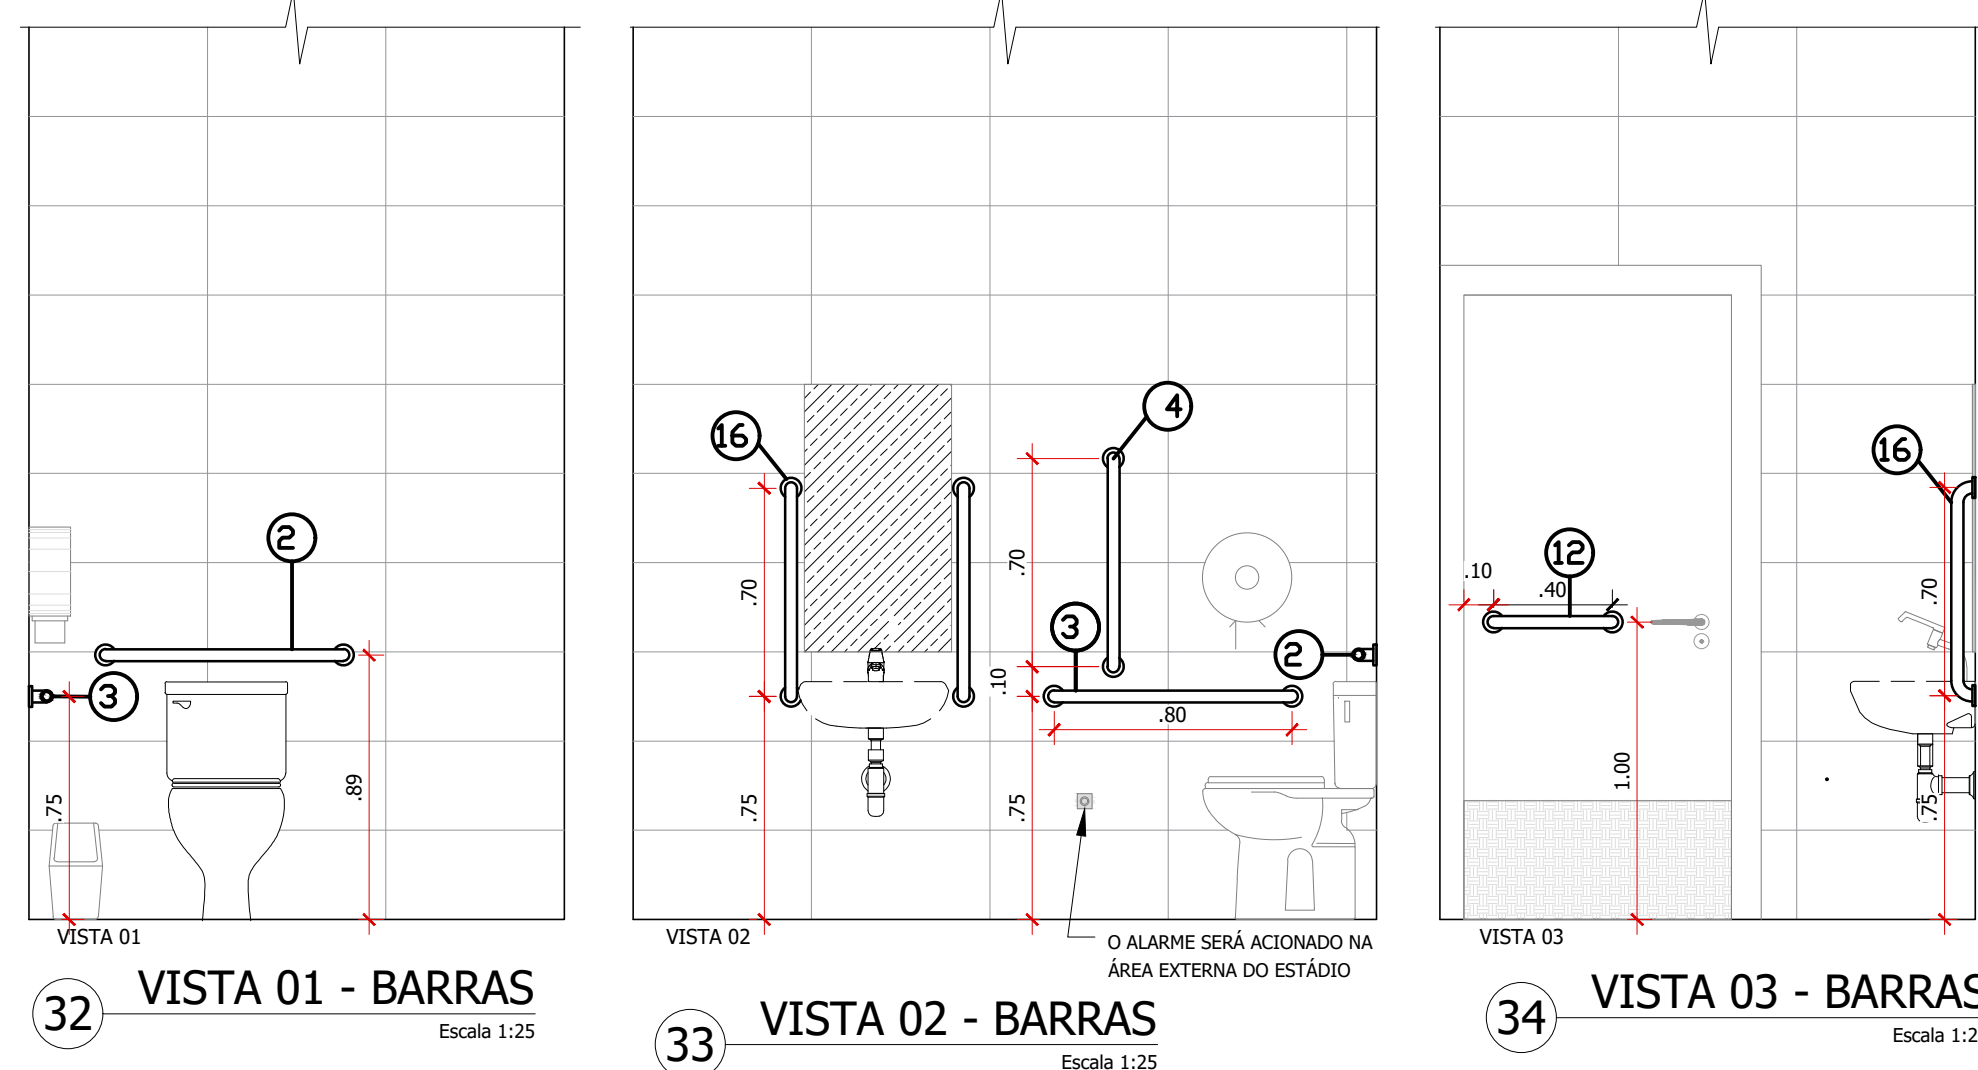


DETALHAMENTO D

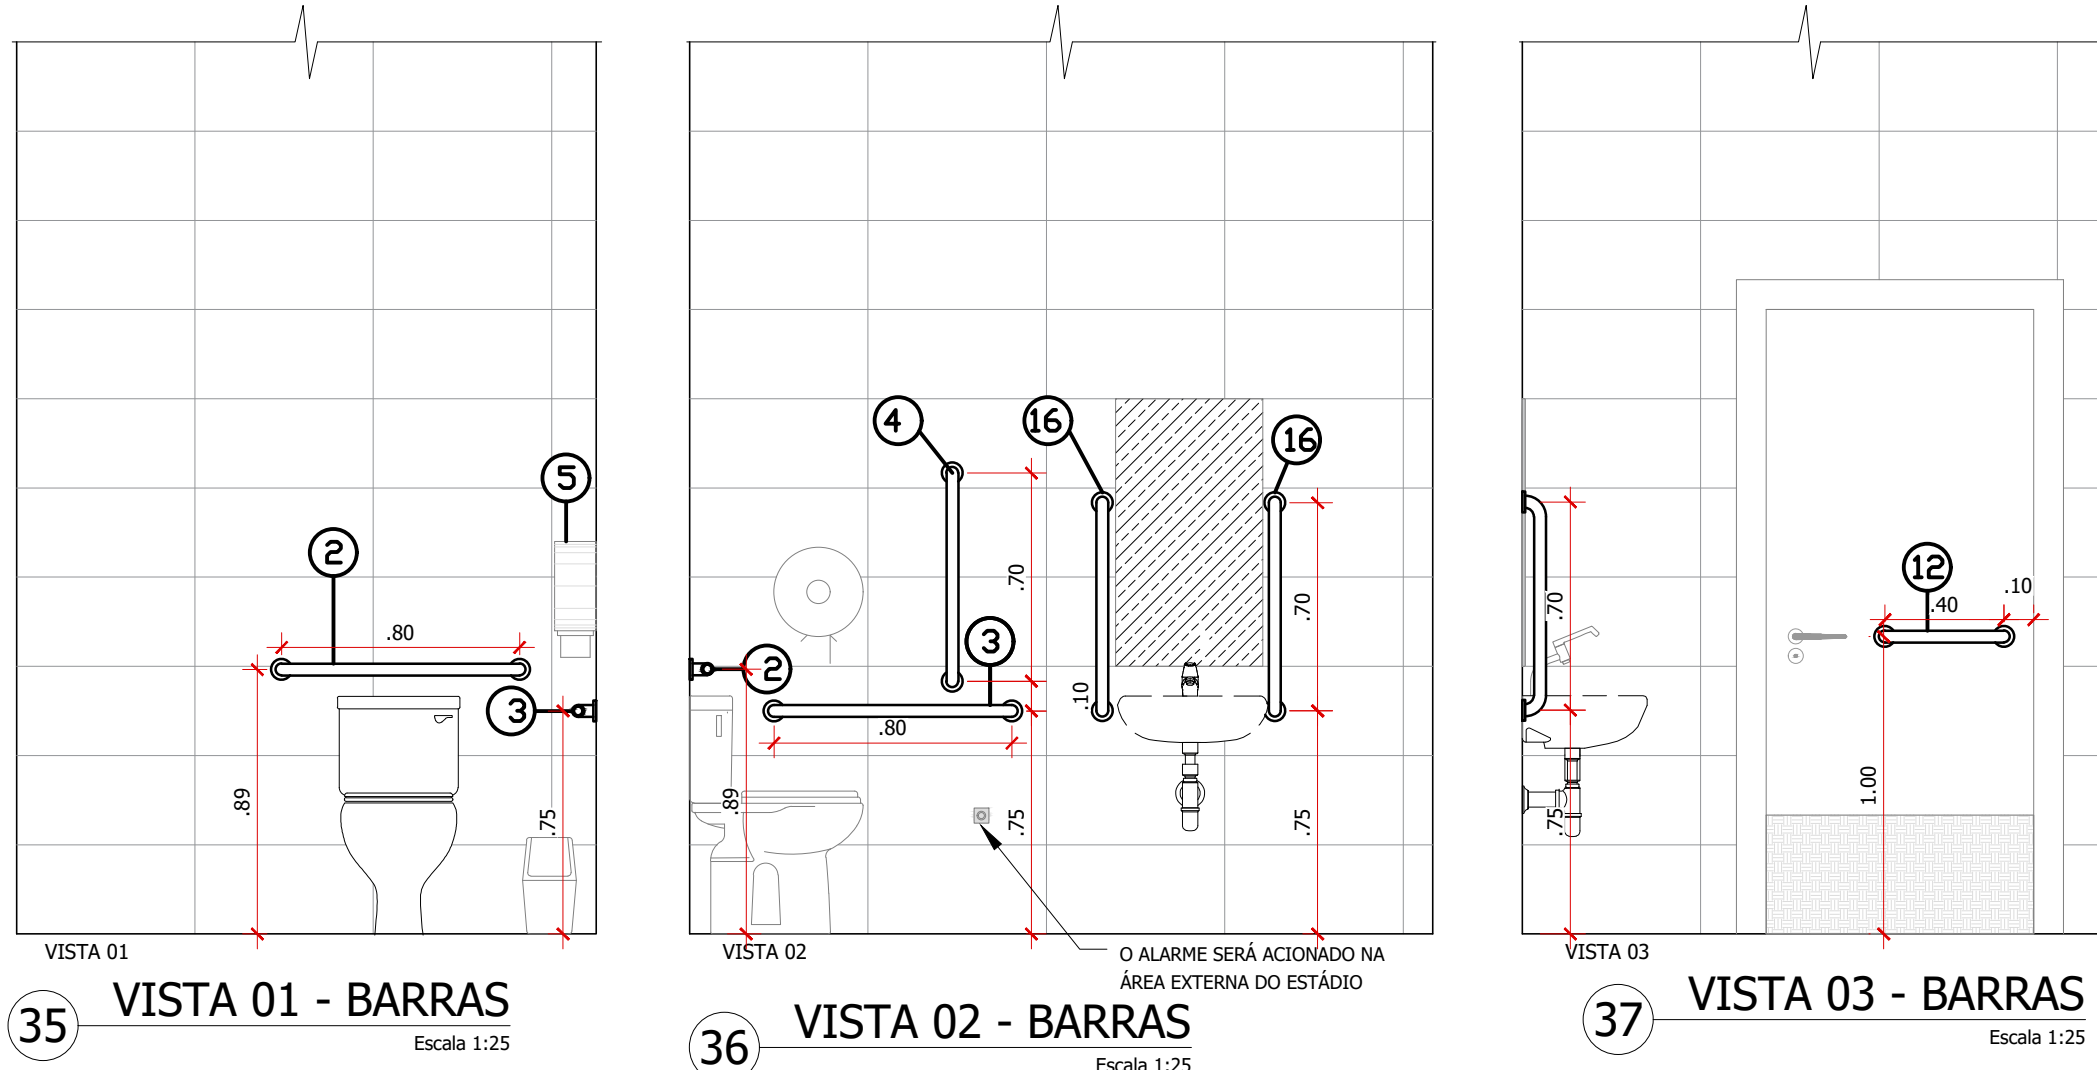


31 PLANTA BAIXA - BARRAS

DETALHAMENTO E

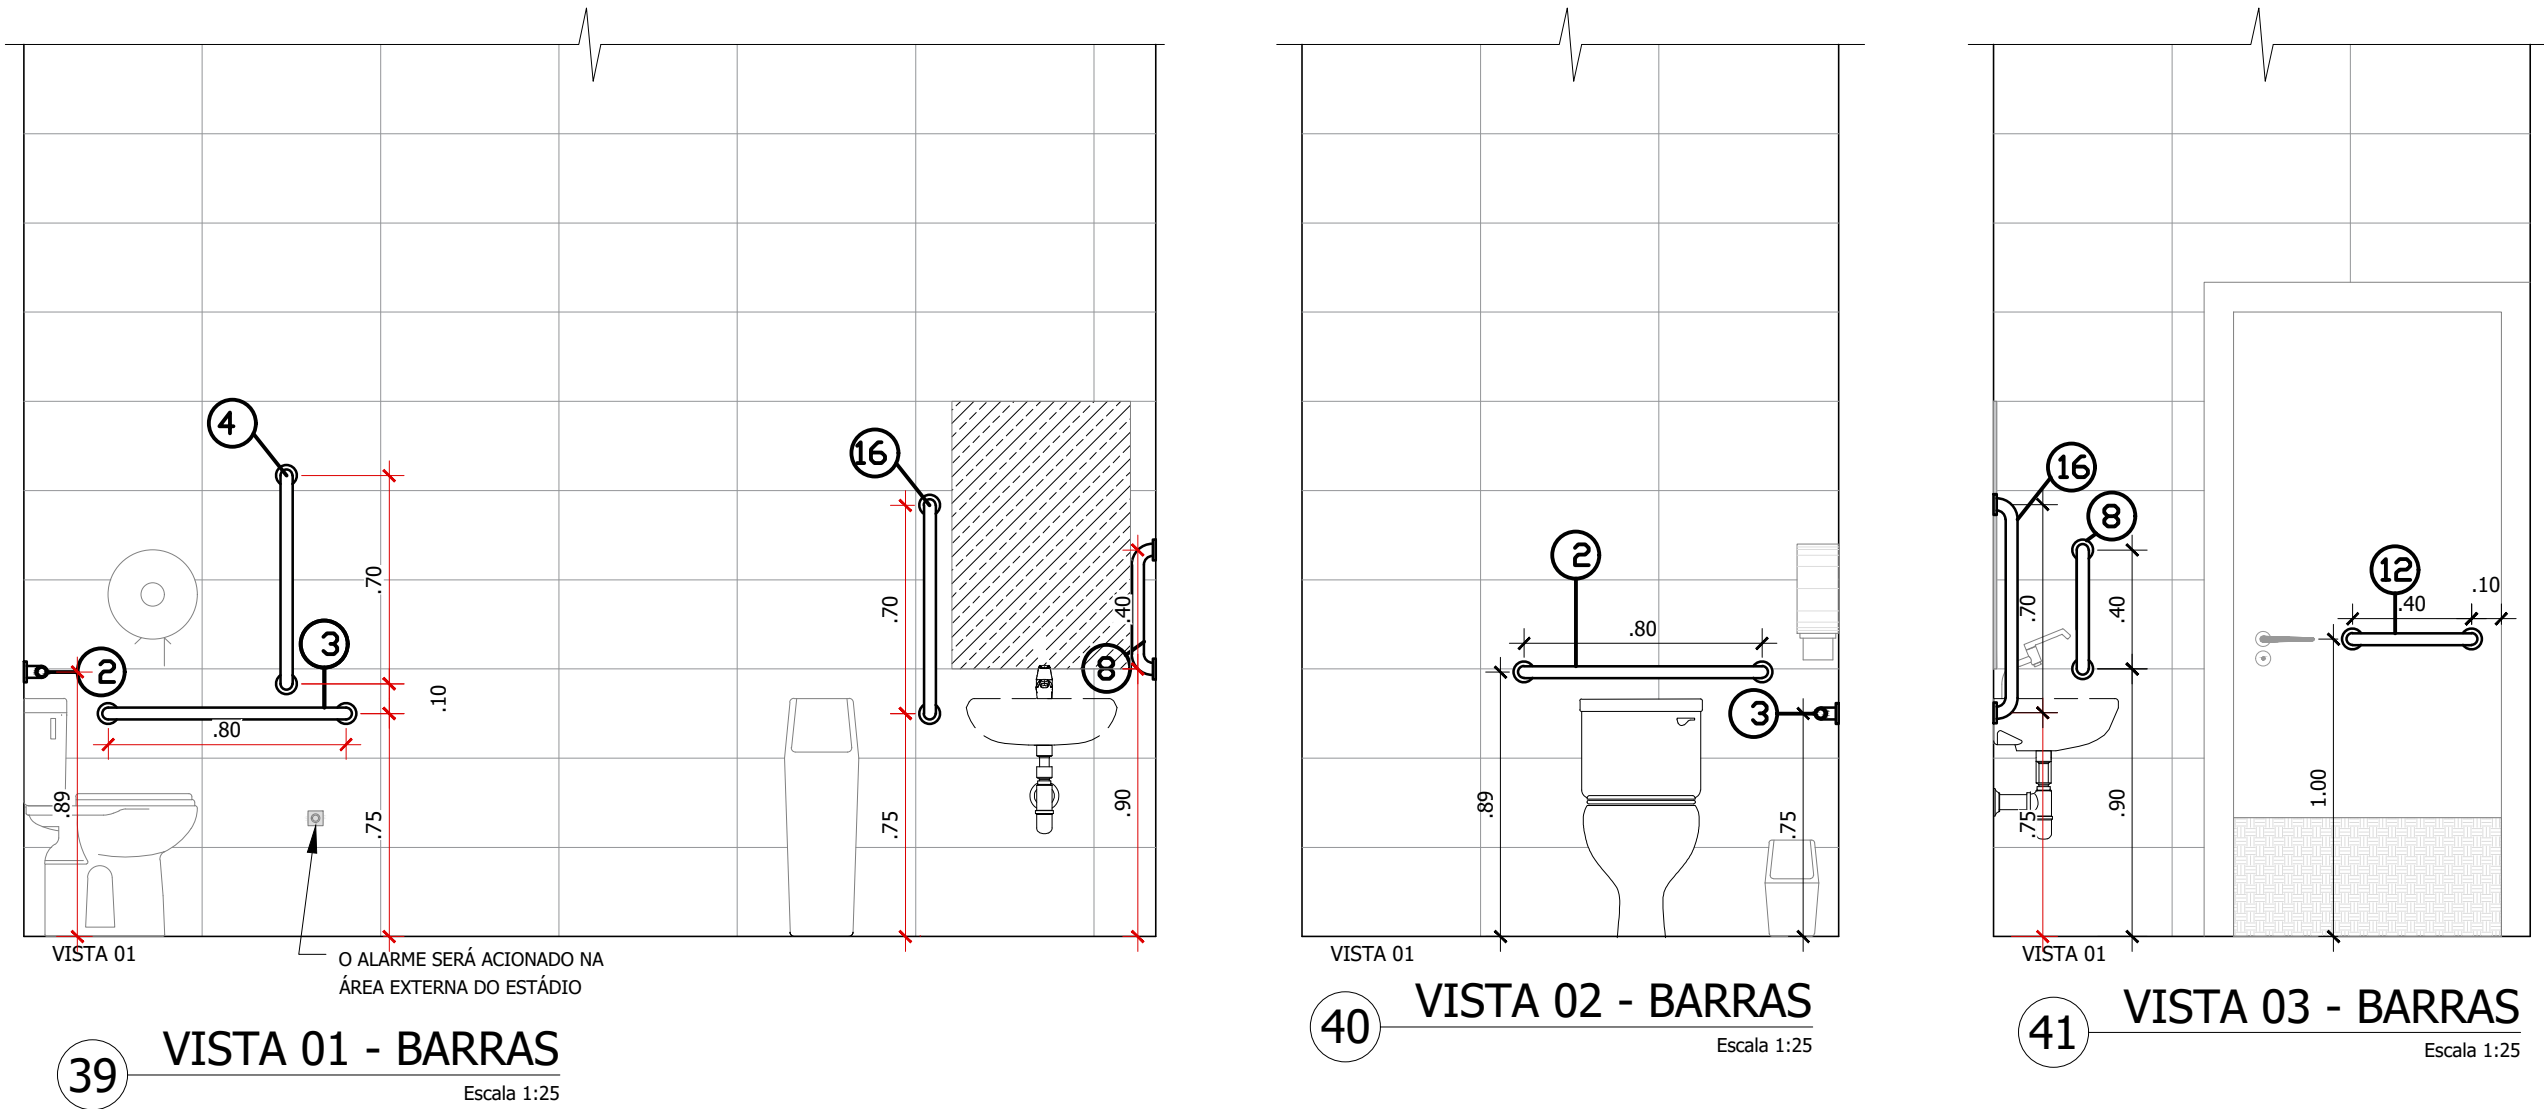

DETALHAMENTO F

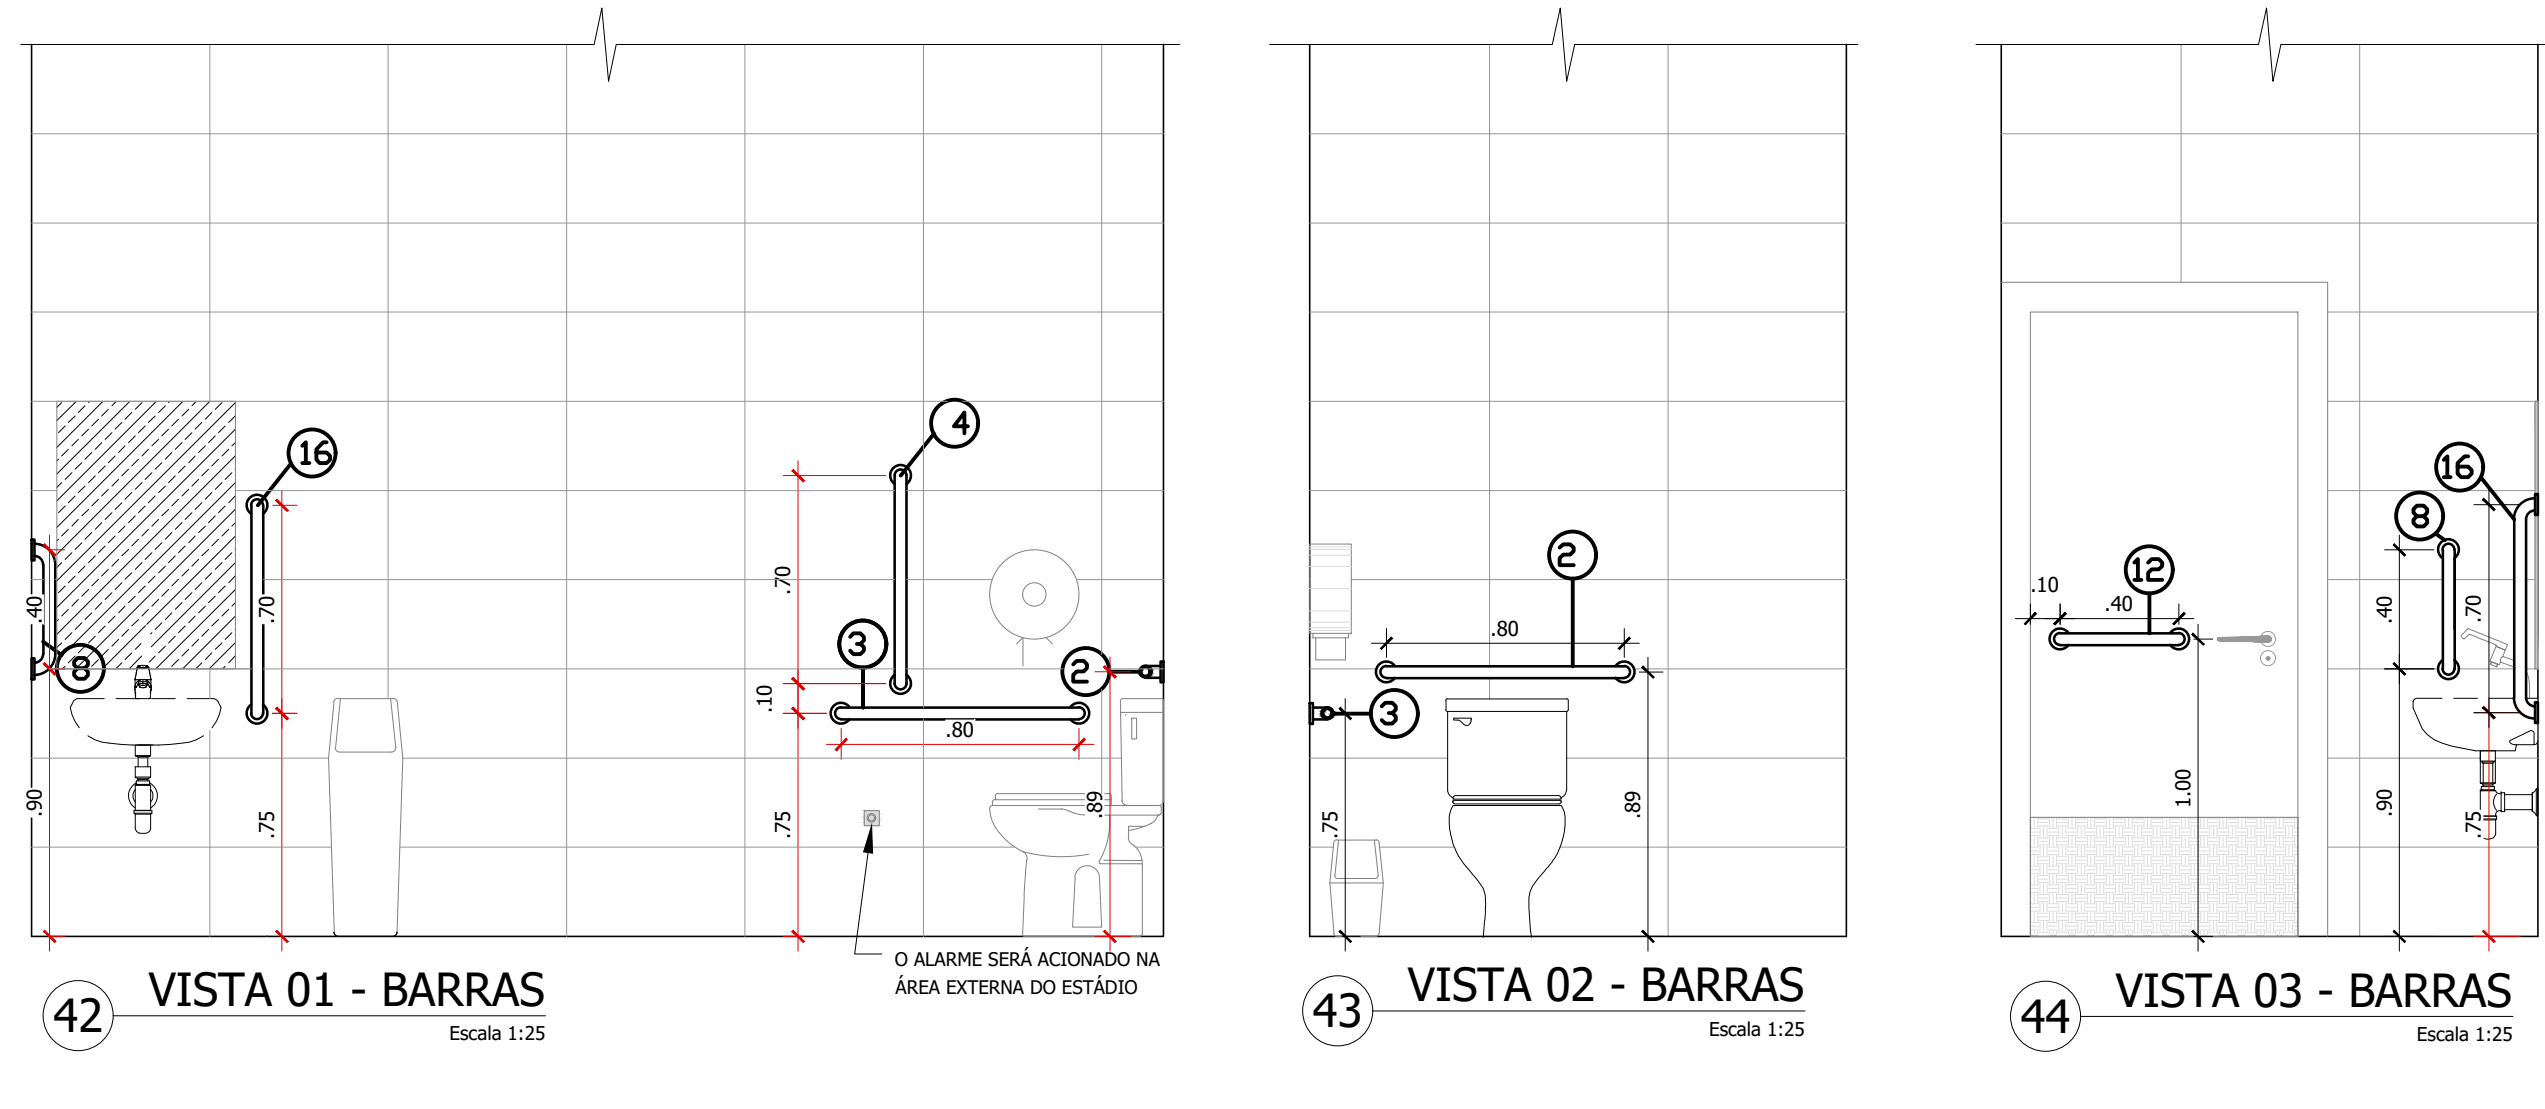

38 PLANTA BAIXA - BARRAS

LEGENDA DE INSTALAÇÕES E APARELHOS	
1	BACIA SANITÁRIA (VASO) CONVENCIONAL PARA PCD, SEM FURO FRONTAL, DE LOUCA BRANCA, C/D, S/Nº 36220 - ASENTAMENTO SANITÁRIO PLÁSTICO TIPO CONVENCIONAL, C/D, S/Nº 3172
2	BARRA DE APOIO (HORIZONTAL) EM TUBO DE AÇO INOX POLIDO COM SAPATA E CANOIA, ESPESURA 38mm, COMPRIMENTO 80cm, H. E 85cm T9101-09 DA TECNIX, UT-AD790X09 DA UTILINIX, EAN: 901 - PHD SYSTEMS, OU EQUIVALENTE TÉCNICO.
3	BARRA DE APOIO (HORIZONTAL) EM TUBO DE AÇO INOX POLIDO COM SAPATA E CANOIA, ESPESURA 38mm, COMPRIMENTO 80cm, H. E 75cm T9101-09 DA TECNIX, UT-AD790X09 DA UTILINIX, EAN: 901 - PHD SYSTEMS, OU EQUIVALENTE TÉCNICO.
4	BARRA DE APOIO (VERTICAL) EM TUBO DE AÇO INOX POLIDO COM SAPATA E CANOIA, ESPESURA 38mm, COMPRIMENTO 70cm, H. E 75cm T9101-09 DA TECNIX, UT-AD790X09 DA UTILINIX, EAN: 901 - PHD SYSTEMS, OU EQUIVALENTE TÉCNICO.
5	DISPENSER PAPEL HIGIÊNICO 600 A 800mm ABS BRANCO, CÓDIGO DE REFERÊNCIA NII J5N - FABRICANTE J5N OU EQUIVALENTE TÉCNICO.
6	CESTO DE LIXO TAMPA VAI E VEM ALTURA 80cm, Ø125cm
7	LAVATORIO / CUBA DE EMBUTIR, OVAL, DE LOUCA BRANCA, SEM LADRÃO, DIMENSÕES 750 X 550 CM (L X C), C/D, S/Nº 20009
8	BARRA DE APOIO (VERTICAL) EM TUBO DE AÇO INOX POLIDO COM CANOIA, ESPESURA 38mm, COMPRIMENTO 120cm, ALTURA 200cm, REFERÊNCIA BLE, LEVEVIA, OU EQUIVALENTE TÉCNICO.
9	PORTA TOALHA DE PAPEL - TOALHEIRO DE ALAVANCA EM ABS BRANCO - H=1.00m - CÓDIGO AG 10000 - JOFEL, OU ECU. TÊCN.
10	ESPELHO BISTADO DE CRISTAL - E=60cm - DIMENSÕES: LARGURA=80cm - ALTURA=70cm - ALTURA DE FRASEIO = 70cm
11	ALARME AUDIOVISUAL INTERMITENTE COM BOTTEIRA PARA BANHEIRO PCD, COM FIO - REVER ACESSIBILIDADE OU EQUIVALENTE TÉCNICO OU MELHOR QUALIDADE.
12	FLUXADOR HORIZONTAL EM AÇO INOX POLIDO, L=60cm, L=125cm, L=150cm, L=175cm,L=30425cm, L=