


Lista de materiais - TERREO		
Alimentação		
Bomba Hidráulica - Recalque		
Schneider		
Recalque - BCR 2010 - 1/2 CV	2	pç
Metais		
Registro de gaveta bruto ABNT		
1"	2	pç
Válvula de retenção hortz c/ portinhola		
1"	2	pç
Válvula de sucção		
1"	2	pç
PVC rígido soldável		
Adapt sold curto c/bolsa-rosca p registro		
32 mm - 1"	10	pç
Curva 90 soldável		
32 mm	10	pç
Joelho 45 soldável		
32 mm	1	pç
Tubos		
32 mm	28.3	m
Água fria		
PVC rígido soldável		
Joelho 45 soldável	1	pç

Lista de materiais - TERREO		
Pluvial		
Caixas de Passagem		
Caixa de areia pluvial com grelha CAG- 60x60cm	11	pç
Canaleta		
Canaleta de concreto		
150 mm	86.74	m
Grelha de ferro fundido		
150 mm	86.74	m
PVC Esgoto		
Tubo rígido c/ ponta lisa		
100 mm - 4"	54.99	m
150 mm - 6"	55.96	m
PVC série R		
Anel de borracha		
150mm	6	pç
Joelho 90° Série R		
150 mm	6	pç
Tubo PVC rígido Série R ponta lisa		
150 mm	0.58	m

Lista de materiais - COBERTURA		
Pluvial		
Calha metálica		
Calha retangular		
150 mm x 200 mm	100.22	m
PVC série R		
Anel de borracha		
150mm	12	pç
Joelho 90° Série R		
150 mm	12	pç
Tubo PVC rígido Série R ponta lisa		
150 mm	50.26	m

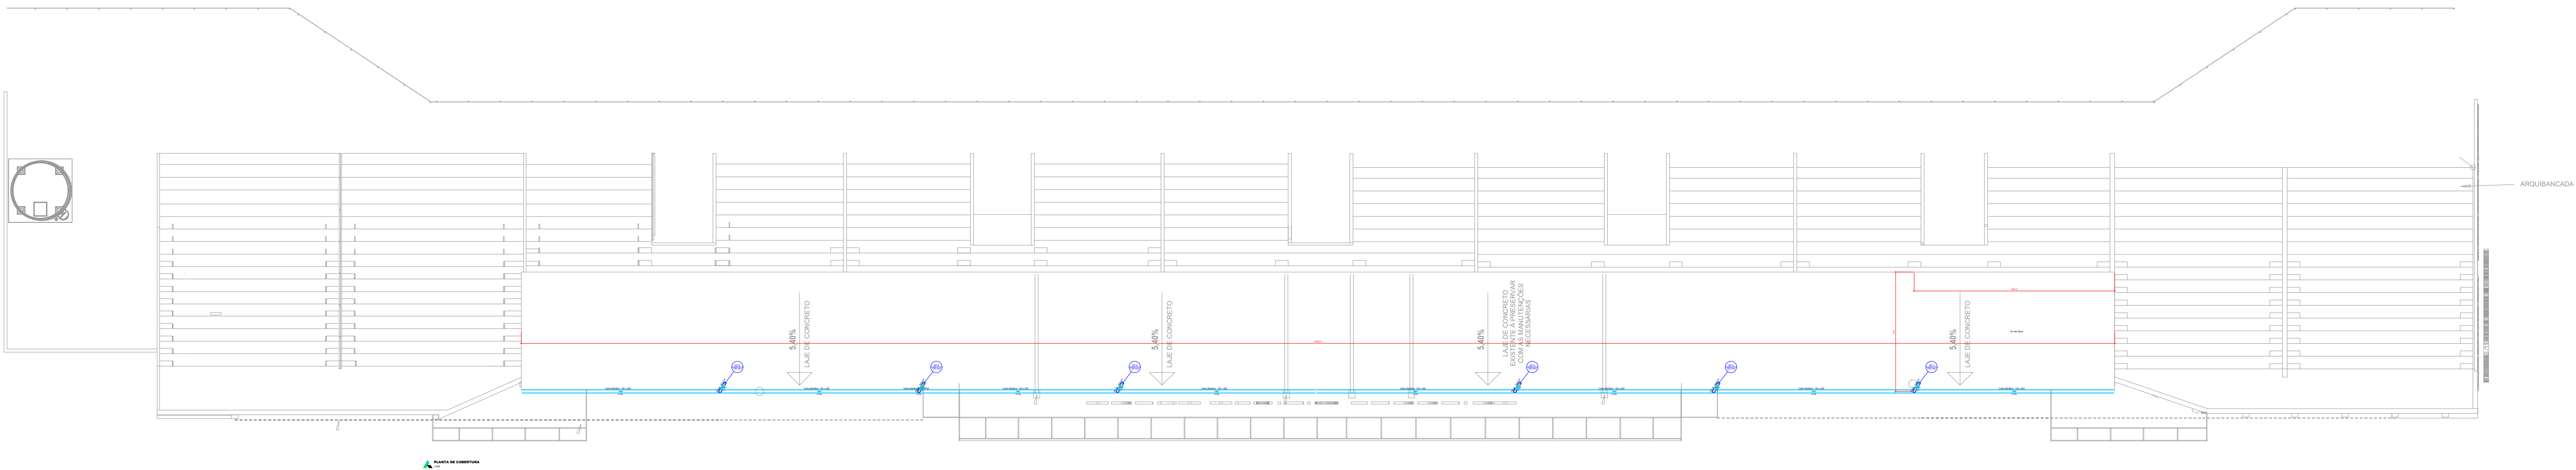



Governo do Estado de

RONDÔNIA

GOVERNO DO ESTADO DE RONDÔNIA

GOVERNADOR: MARCOS JOSÉ ROCHA DOS SANTOS

SECRETARIA DE ESTADO DE OBRAS E SERVIÇOS PÚBLICOS - SEOSP  
SECRETÁRIO: ELIAS REZENDE DE OLIVEIRA  
COORDENADOR DE PROJETOS FRANCISCO MELEIRO NETO

TÍTULO DO PROJETO:  
**REFORMA E AMPLIAÇÃO PARA ARENA ALUIZIO FERREIRA (SUGESTÃO DE CANTEIRO DE OBRA)**

TÍTULO DO DESENHO:  
**DRENAGEM DE ÁGUAS PLUVIAIS**  
**PLANTA BAIXA, PLANTA DE COBERTURA**

ENDEREÇO: Rua Rui Barbosa, setor 01, quadra 65, lote 640, Porto Velho - RO.		ZONAMENTO: <b>DPL 3</b>		COEF. APROV.: -	TAXA DE OCUP.: -	ESCALA: <b>INDICADA</b>	DATA: <b>23/10/2024</b>	PRANCHAS: <b>01</b>
--	--	----------------------------	--	--------------------	---------------------	----------------------------	----------------------------	------------------------

USO DA EDIFICAÇÃO:  
**LOCAL DE REUNIÃO DE PÚBLICO (ARENAS EM GERAL)**

PROPRIETÁRIO: SECRETARIA DE ESTADO DE OBRAS E SERVIÇOS PÚBLICOS - SEOSP	CPF: CNPJ: <b>37621806000107</b>
AUTOR DO PROJETO: <b>VALDIR SOARES DA SILVA</b> ENGENHEIRO SANITÁRIA E AMBIENTAL	CRÉD: 2948 DMT
NOME DO PROFISSIONAL: <b>Equipe CPO/SEOSP- RO</b>	
E-MAIL: <b>cpo@seosp.ro.gov.br</b>	
TELEFONE: 3212-8108	

DESENHO:	
ASSINATURAS:	
<b>VALDIR SOARES DA SILVA</b> ENGENHEIRO SANITÁRIA E AMBIENTAL	CRÉD: 2948 DMT

ART / RRT PRINCIPAL Nº: <b>8500328787</b>	
ÁREAS: <b>Área Do Terreno (Certidão SPU Nº052/2015)..... 26.182,74 m²</b> <b>Áreas Edificadas:</b> <b>Edificações do canteiro de obra</b> - ANCIUBANCADA EXISTENTE..... 2.435,75m²	

DECLARO QUE A APROVAÇÃO DO PROJETO NÃO IMPLICA NO RECONHECIMENTO PELA PRESTESURA DO DIREITO DE PROPRIEDADE DO TERRENO.

ESPAÇO RESERVADO PARA APROVAÇÃO:

SEOSP