


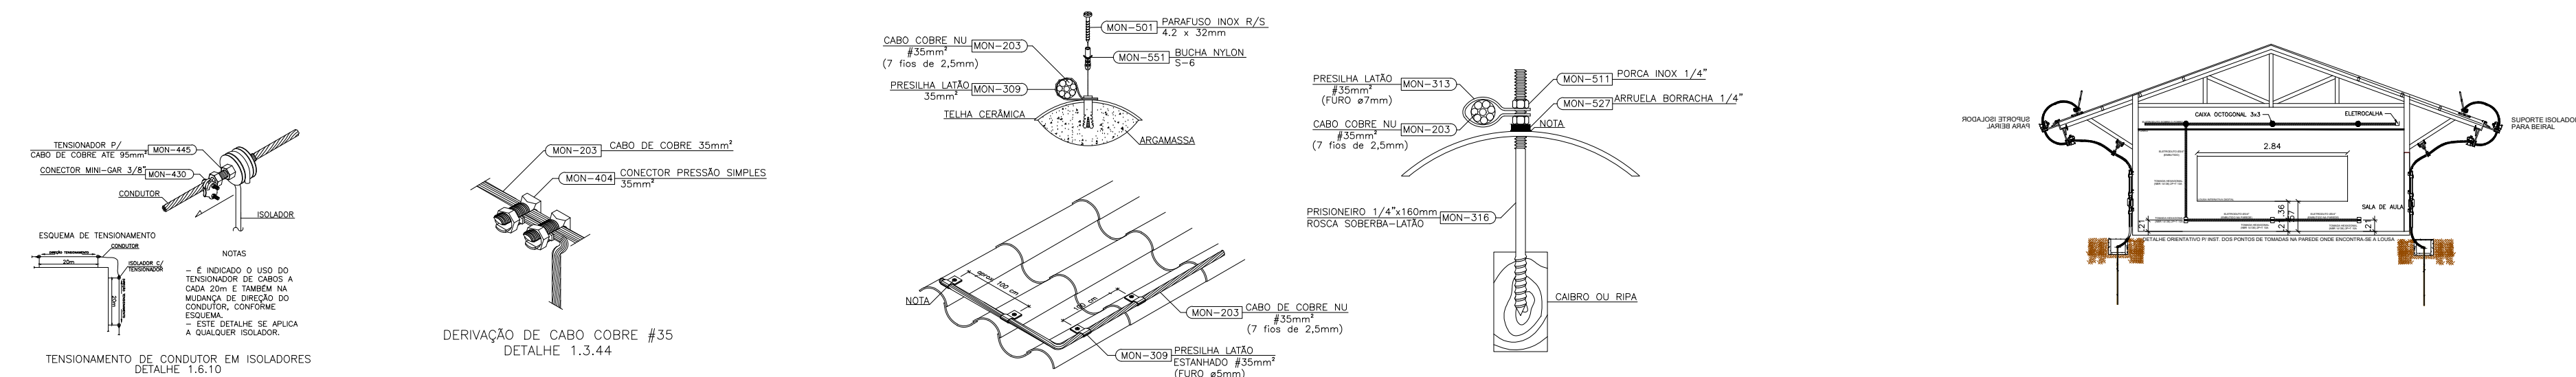



ÁREA PROTEGIDA UTILIZANDO O
MÉTODO FRANKLIN
VER DETALHE 10

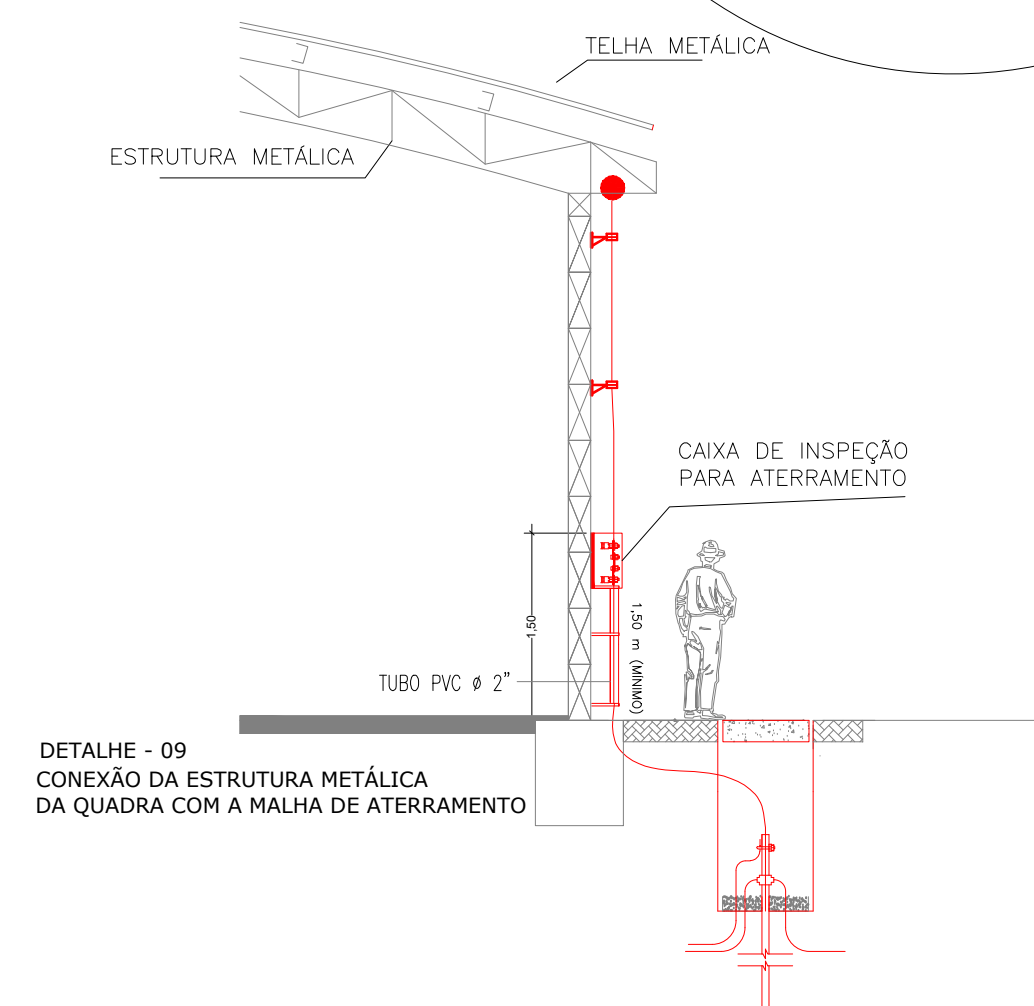


 <div>GOVERNO DO ESTADO DE RONDÔNIA</div>			
SECRETARIA DE ESTADO DA EDUCAÇÃO - SEDUC			
OBJETO			
PROJETO DE REFORMA E AMPLIAÇÃO SPDA E.E.F.M. JOSE ROSALES DOS SANTOS			
ENDEREÇO		LOCAL	NOVA ESTRELA - RO
AV. SÃO BENTO 2572 CENTRO ROLIM DE MOURA - RO CEP: 76940-000		DATA 01/2023	
CONTÉUDO		ZONEAMENTO	COEF. APROV. TAXA DE OCUP.
ZONA DE PROTEÇÃO		SETOR	QUADRA LOTE
		ESCALA	INDICADA DESENHO PEDRO
GERENTE DE PROJETOS		PROJETO	
EULER RENAN SALLES DO CARMO ARQUITETO URBANISTA - CAU Nº 168797-1 RO		ELÉTRICO	
AUTORIA(O) DO PROJETO		ETAPA DE PROJETO	
PEDRO LUIZ CARACARA DE OLIVEIRA ENG. ELÉTRICISTA, ENG. DE SCS DO TRABALHO, ENG. DE CONTROLE E AUTOMATIZAÇÃO E ENG. CIVIL/CNCO CREA 189042/DRO		BÁSICO	
ART. NÚMERO:		PRANCHAS	
-		02/03	
ÁREAS		SITUAÇÃO	
VER NO PROJETO ARQUITETÔNICO		N	
FIRMA RESPONSÁVEL PELO PROJETO / OBRAS			
REV.	MODIFICAÇÃO	DATA	PROJETISTA CADISTA APROVO
01			
02			
03			

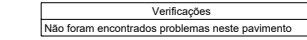


NOTA: USAR POLIURETANO (COC-302) NA IMPERMEABILIZAÇÃO DAS PERFURAÇÕES
FIXAÇÃO DO CABO DE COBRE EM ESTRUTURA DO TELHAO
DETALHE 1.3.30

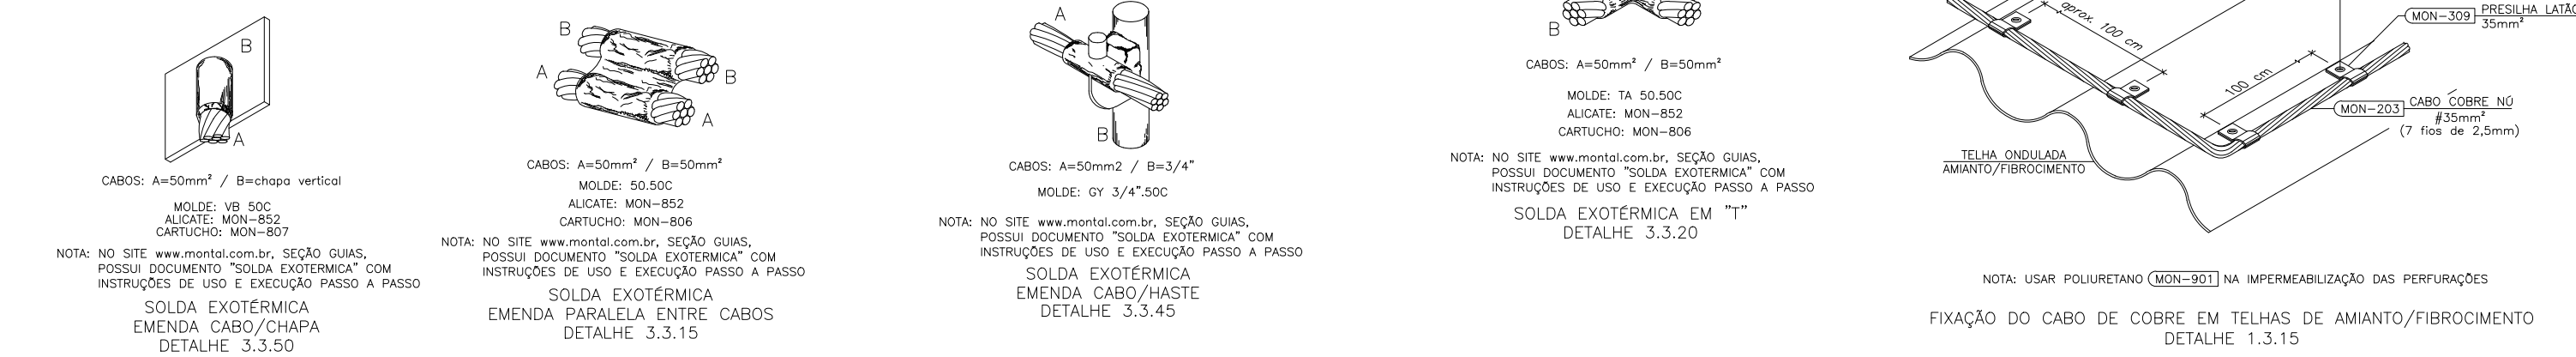




NOTA: USAR POLIURETANO (COC-302) NA IMPERMEABILIZAÇÃO DAS PERFURAÇÕES
FIXAÇÃO DO CABO DE COBRE EM TELHAS DE AMANTO/FIBROCEMENTO
DETALHE 1.3.15

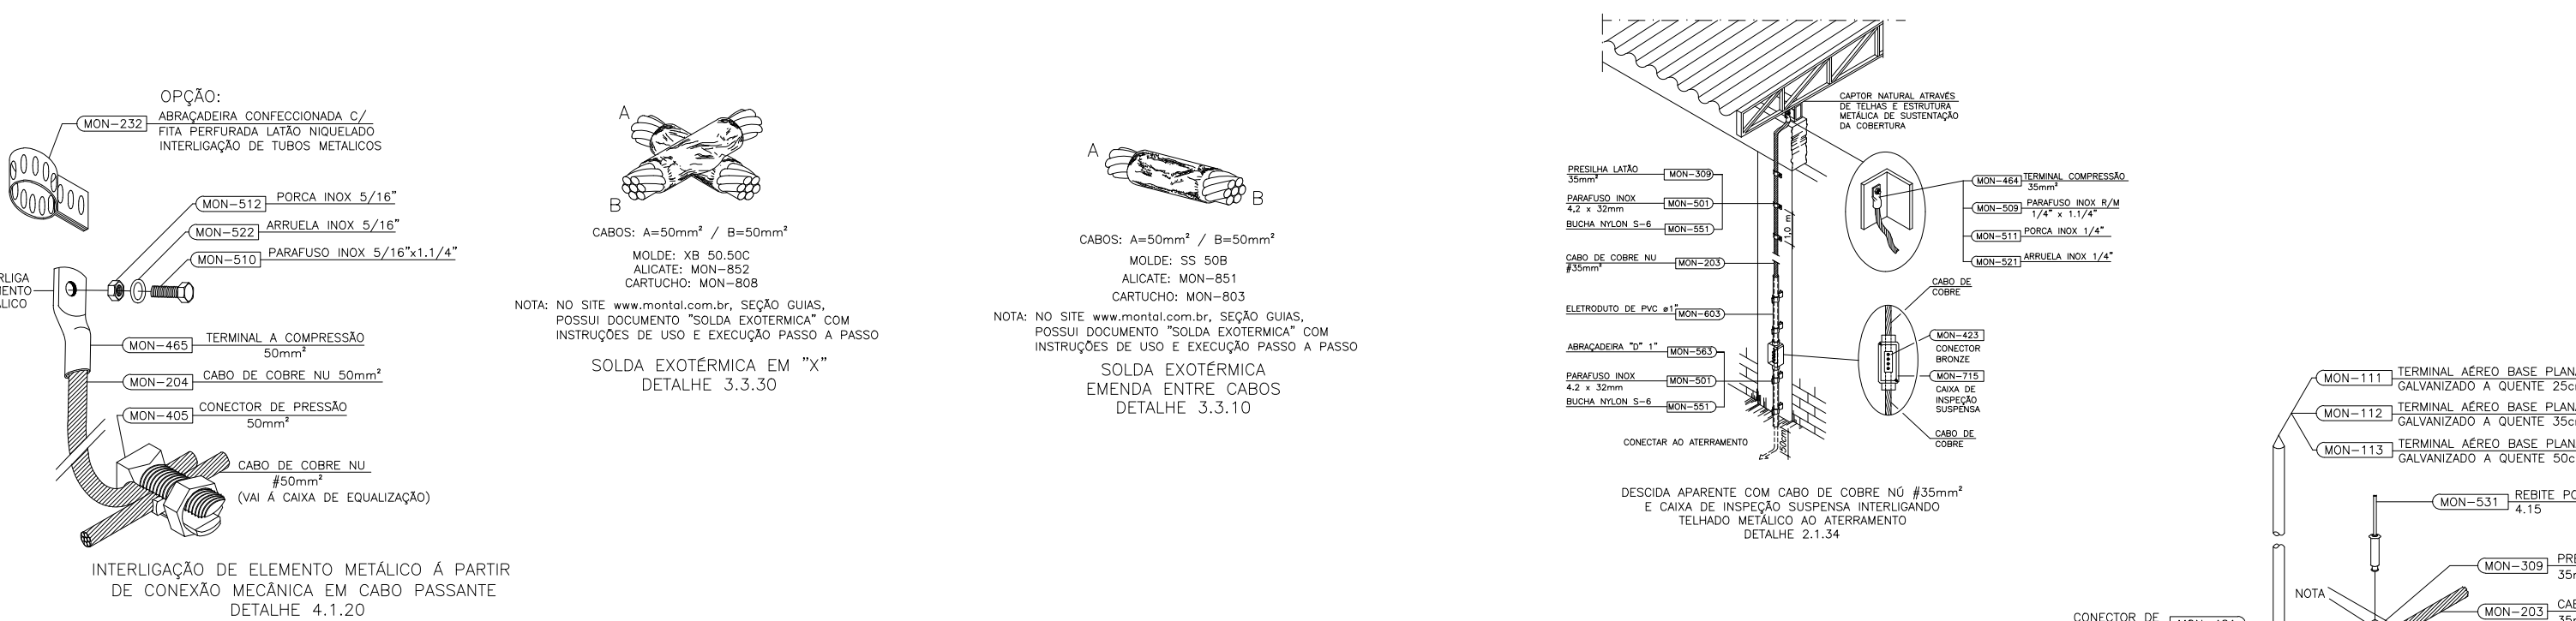


NOTA: USAR POLIURETANO (COC-302) NA IMPERMEABILIZAÇÃO DAS PERFURAÇÕES
TERMINAL AÉREO CAPTOR INSTALADO
EM TELHA ONDULADA DE AMANTO
DETALHE 1.2.04

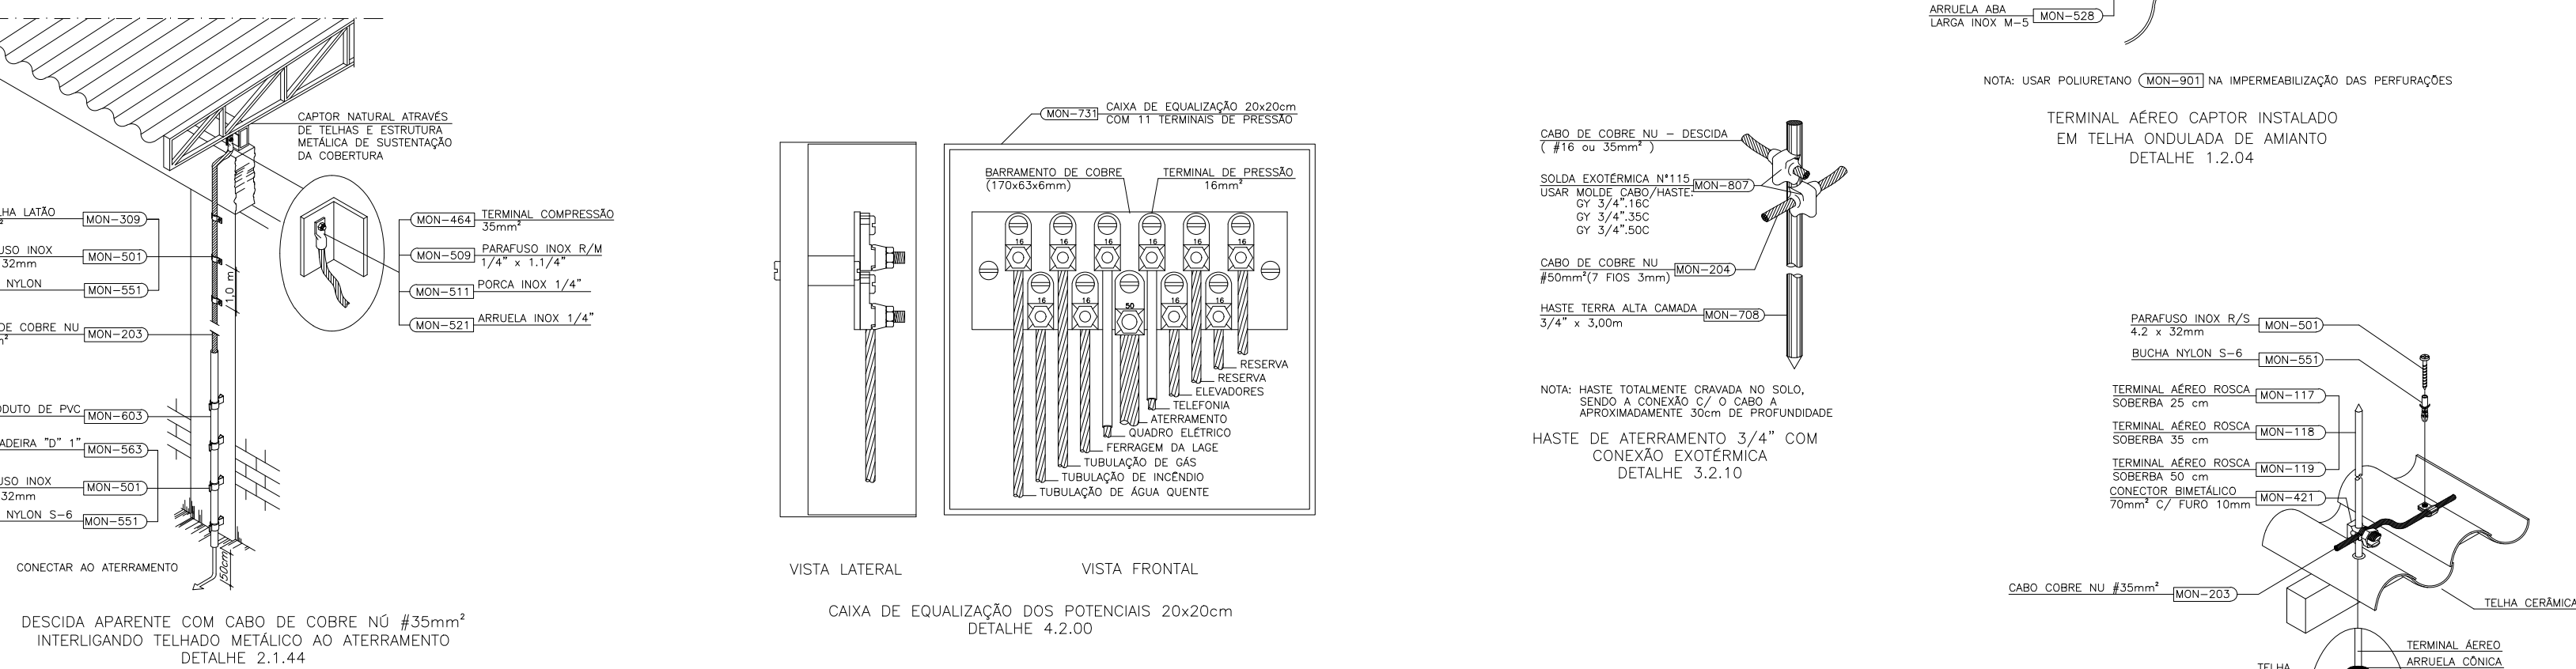

TERMINAL AÉREO CAPTOR ROÇA GOBERNA INSTALADO
EM TELHA ONDULADA DE AMANTO
DETALHE 1.2.01

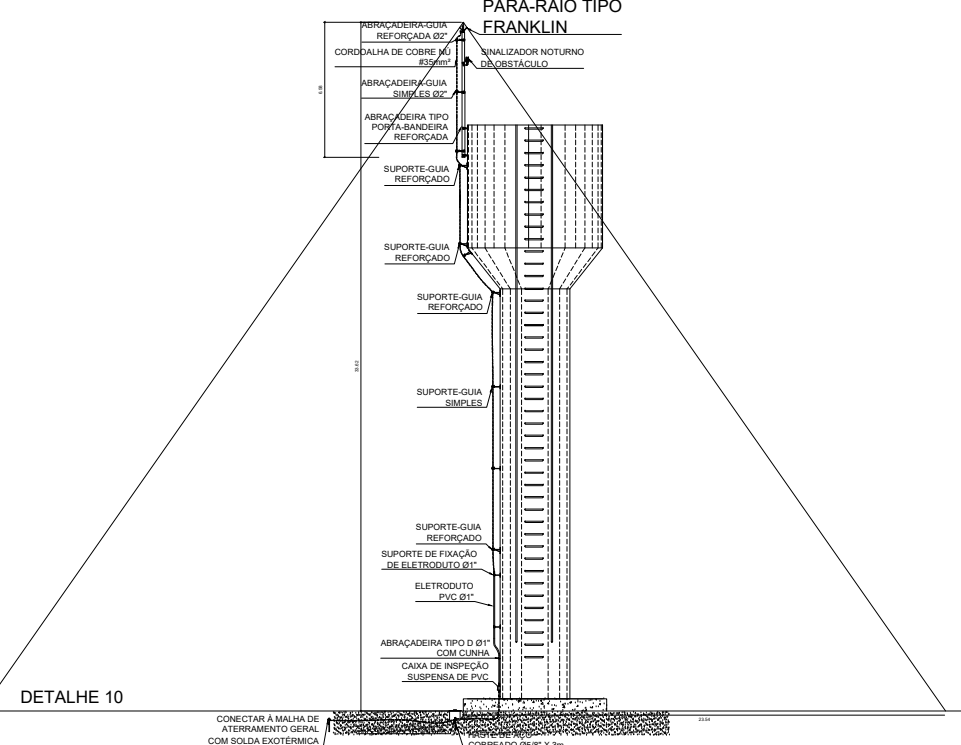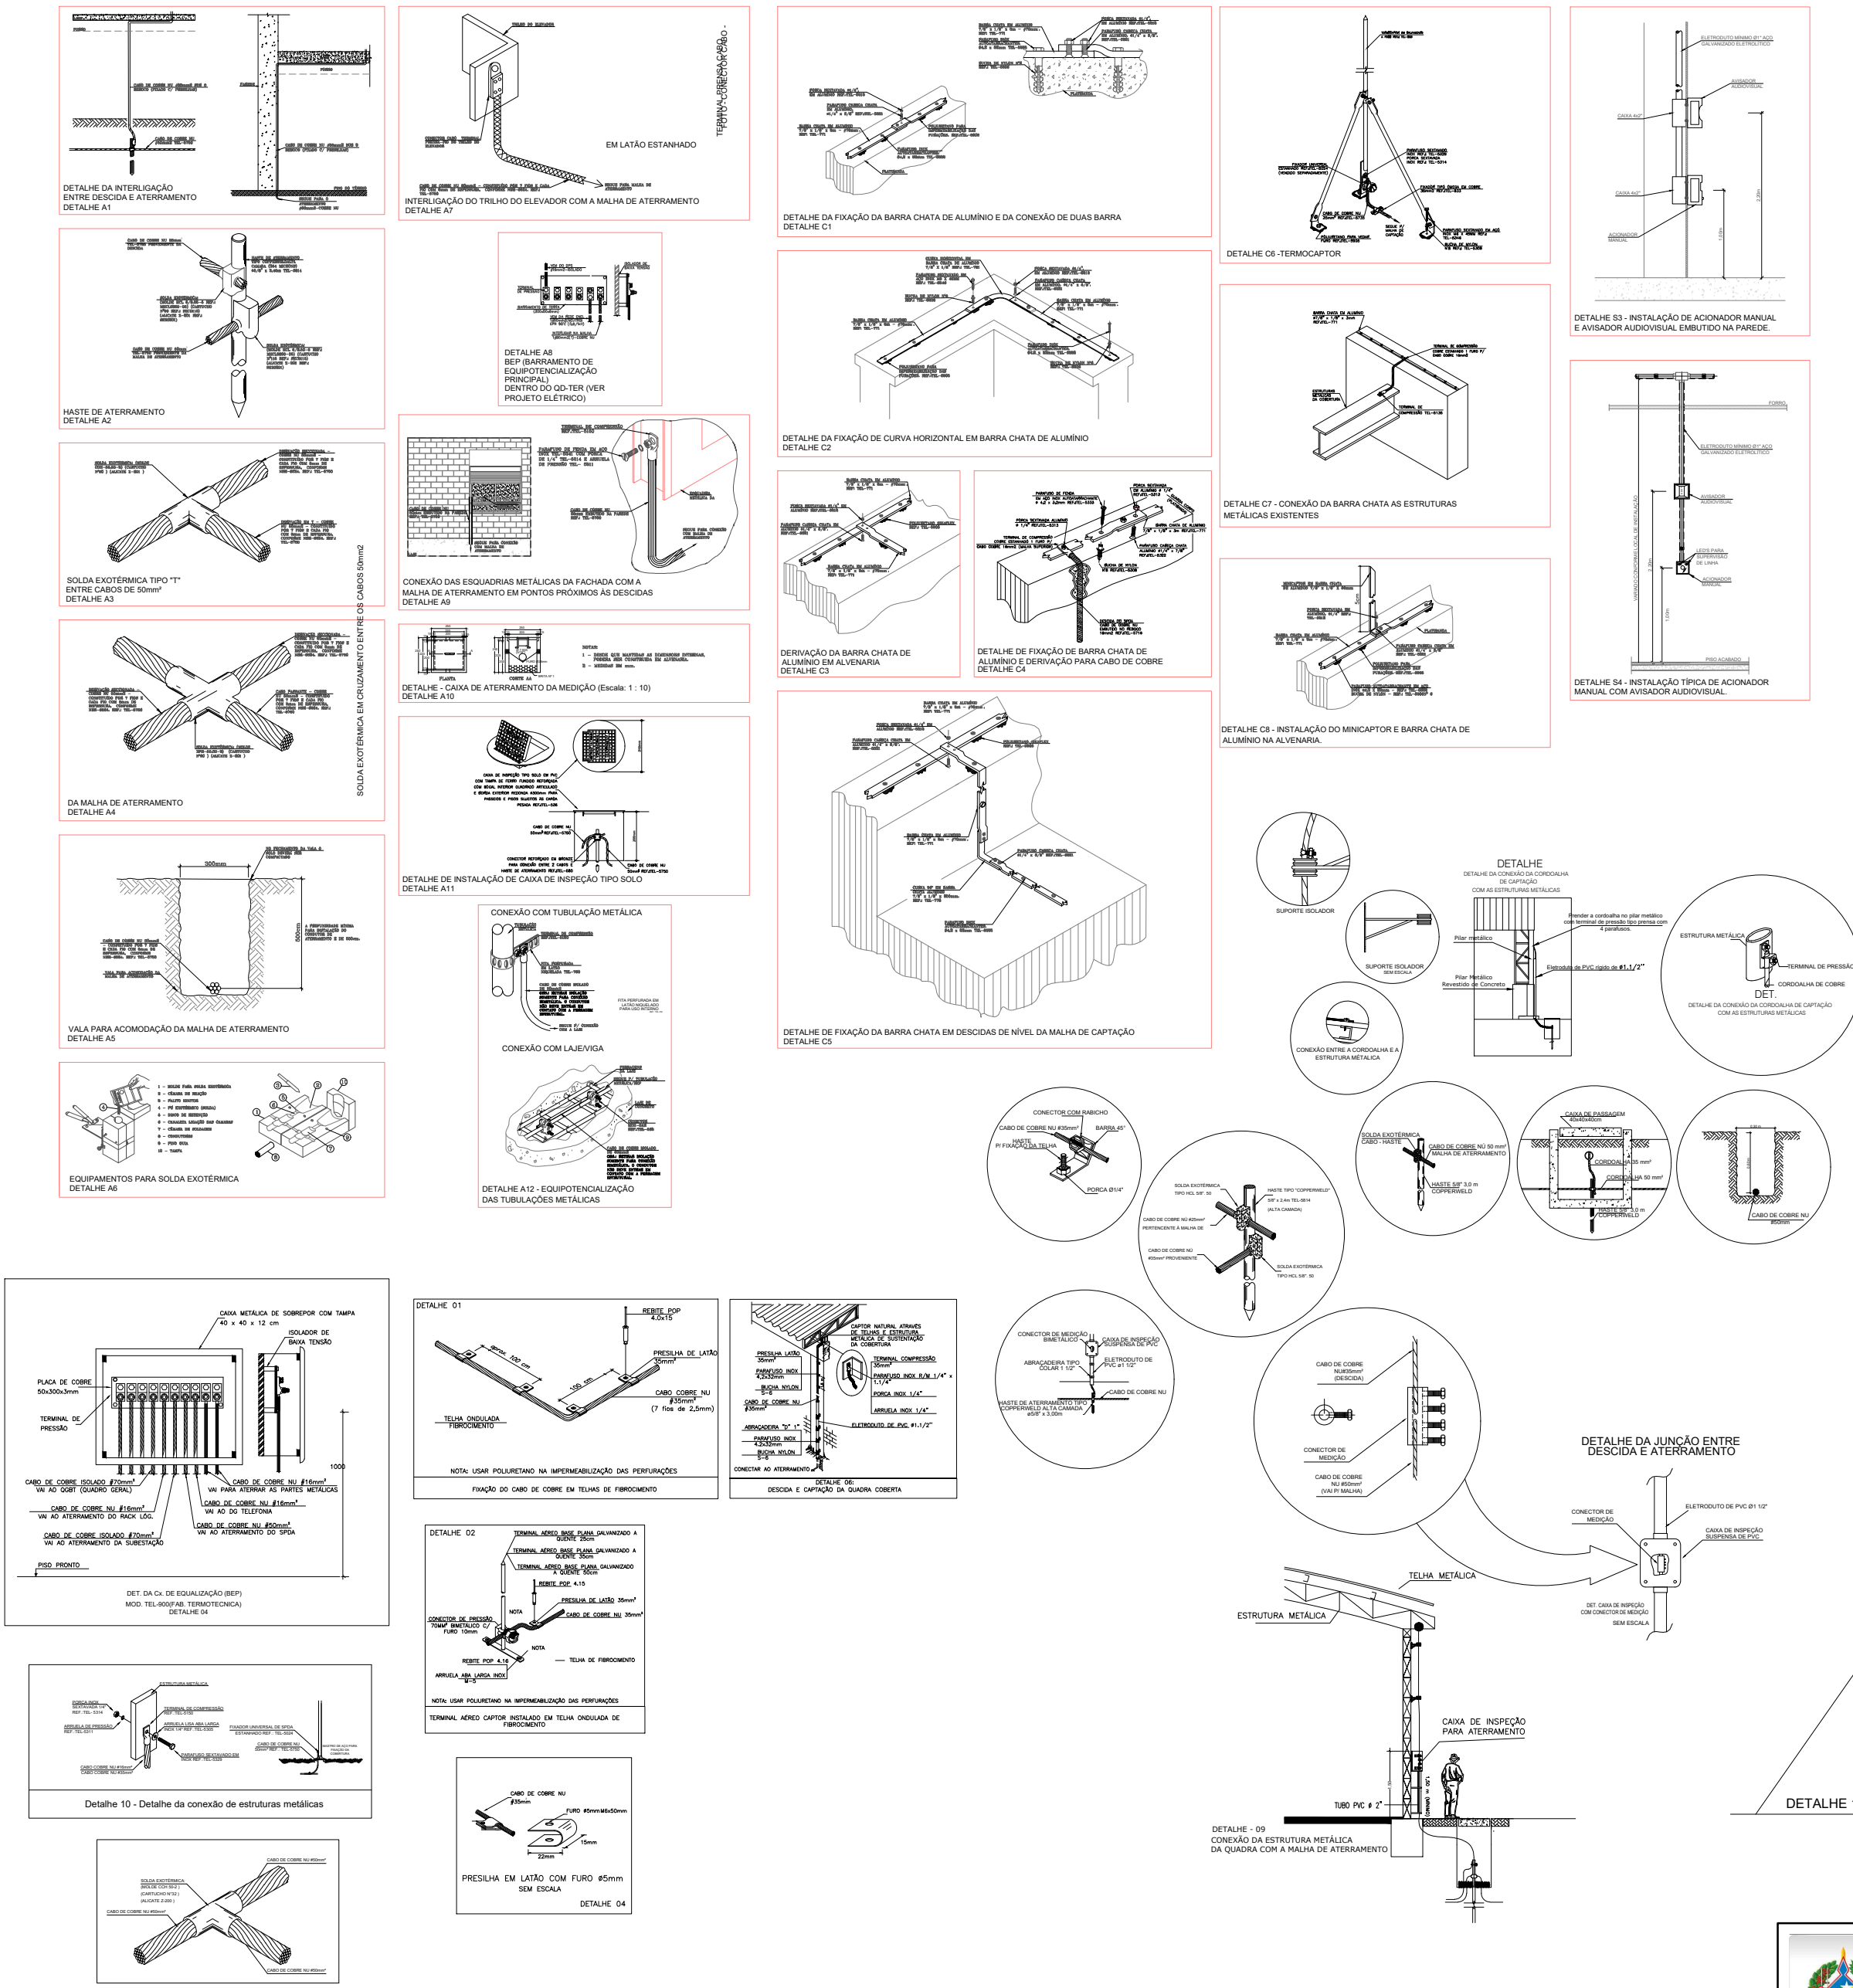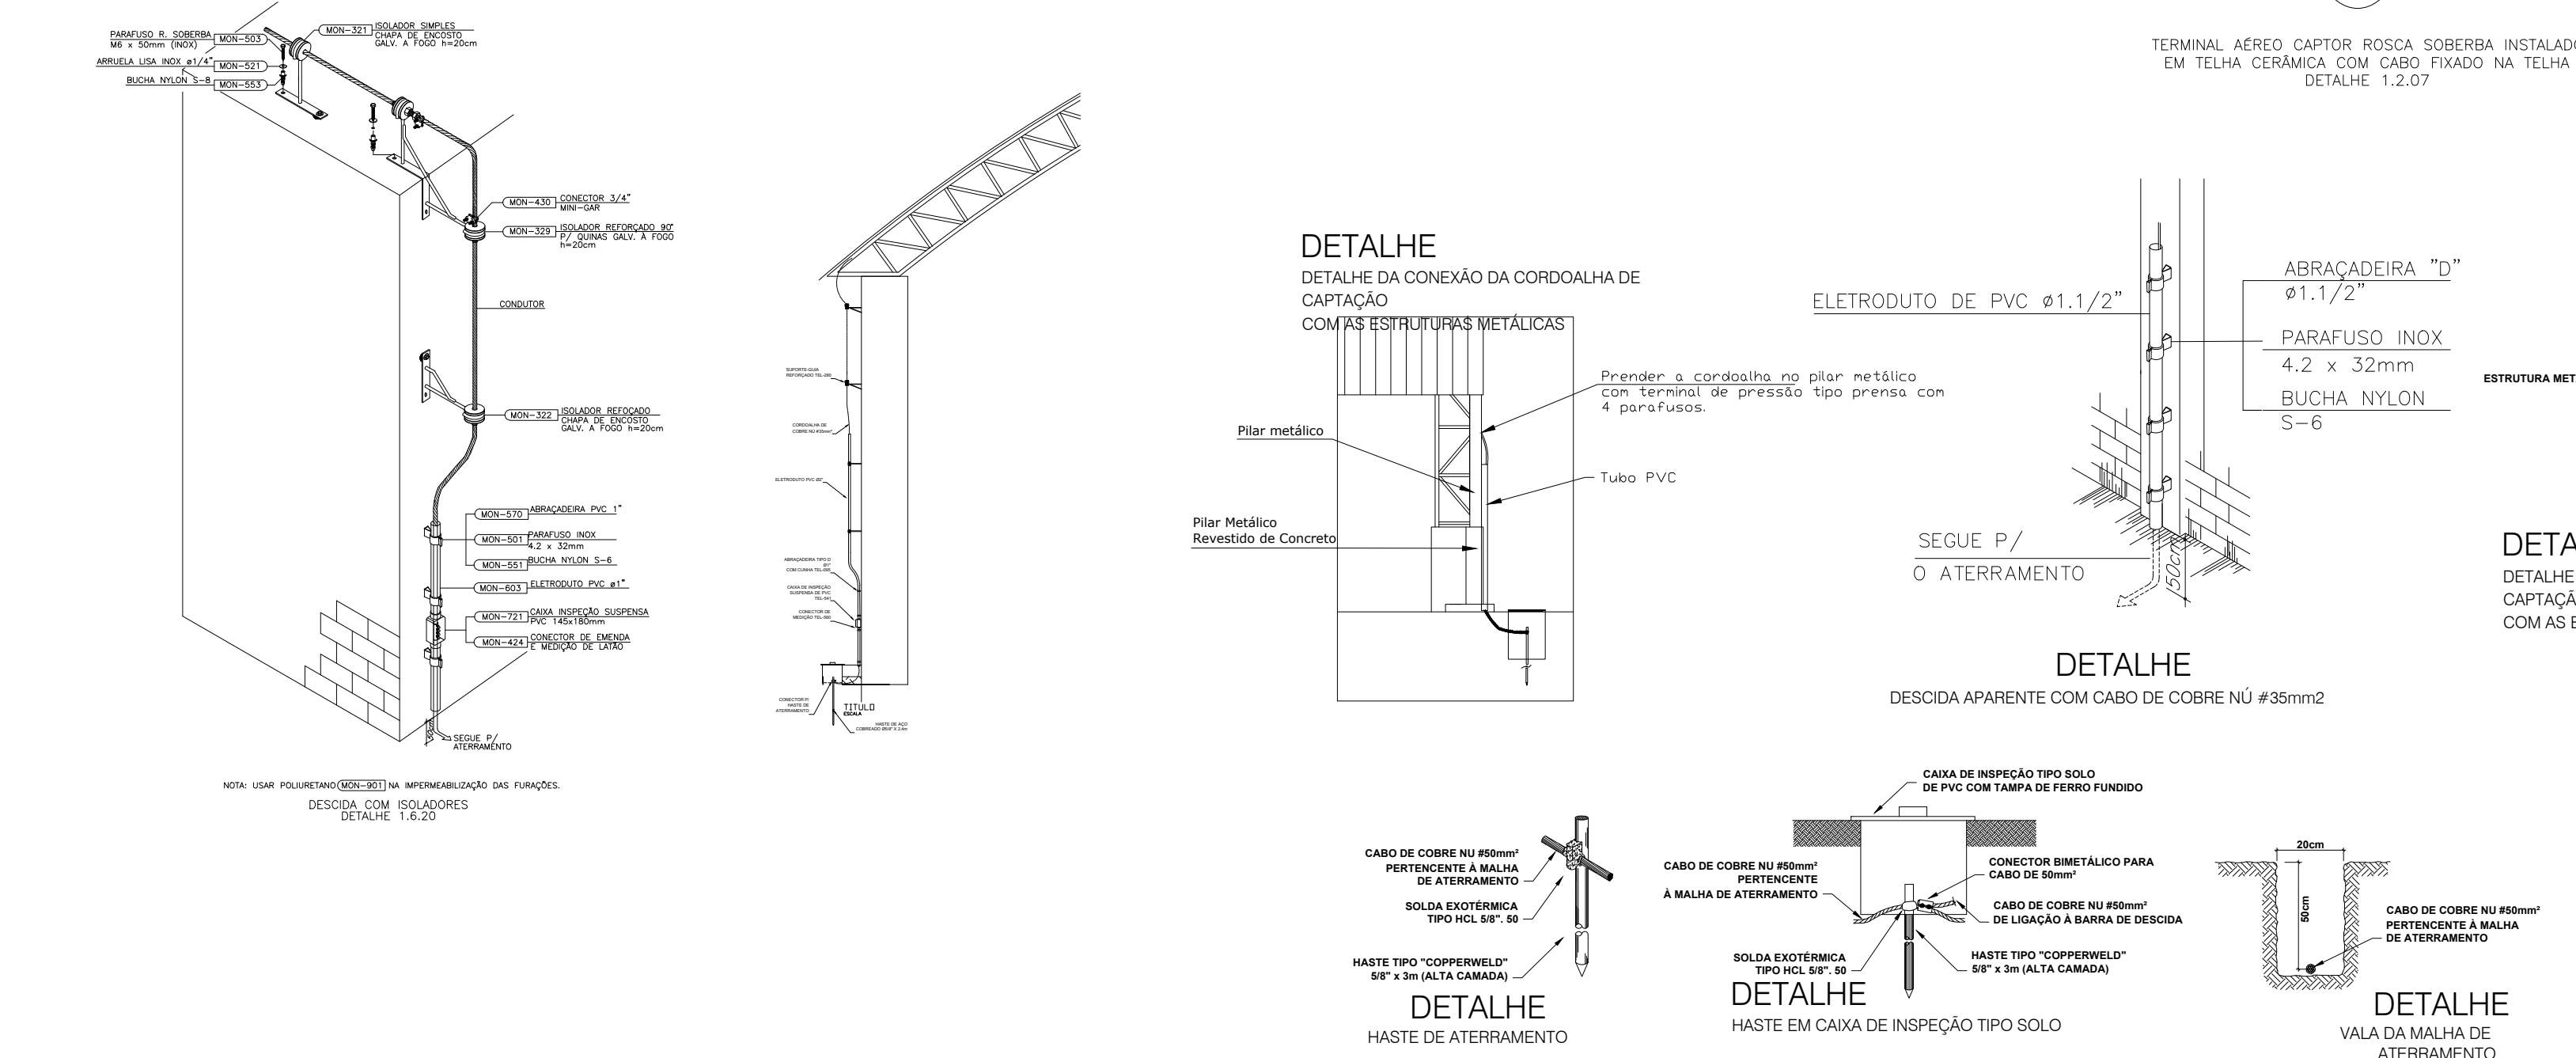

 GOVERNO DO ESTADO DE RONDÔNIA			
SECRETARIA DE ESTADO DA EDUCAÇÃO - SEDUC			
OBJETO PROJETO DE REFORMA E AMPLIAÇÃO SPDA E.E.E.F.M. JOSE ROSALES DOS SANTOS			
ENDEREÇO AV. SÃO BENTO 3572 CENTRO ROLIM DE MOURA - RO CEP:76940-000	LOCAL NOVA ESTRELA - RO	DATA 01/2023	
CONTEÚDO DETALHES	ZONEAMENTO --	COEF. APROV. --	TAXA DE OCUP. --
	SETOR --	QUADRA --	LOTE --
	ESCALA INDICADA	DESENHO PEDRO	
GERENTE DE PROJETOS EULER RENAN SALLES DO CARMO ARQUITETO E URBANISTA - CAU Nº 166797-1 RO	PROJETO ELÉTRICO	ETAPA DE PROJETO BÁSICO	
AUTOR(A) DO PROJETO PEDRO LUIZ CARACARA DE OLIVEIRA ING. ELETRICISTA, ENO DE REO DO TAMBORA ENO DE CONTROLE E AUTOMAÇÃO E ENO DE ENO CREA:189040/RO	PRANCHINA 03/03		
ART. NÚMERO: -	SITUAÇÃO		
ÁREAS VER NO PROJETO ARQUITETÔNICO			
FIRMA RESPONSÁVEL PELO PROJETO / OBRA			
REV. 01 02 03	MODIFICAÇÃO	DATA	PROJETISTA CADISTA APROVO
ESPAÇO PARA PREFEITURA E C.R.E.A.			