



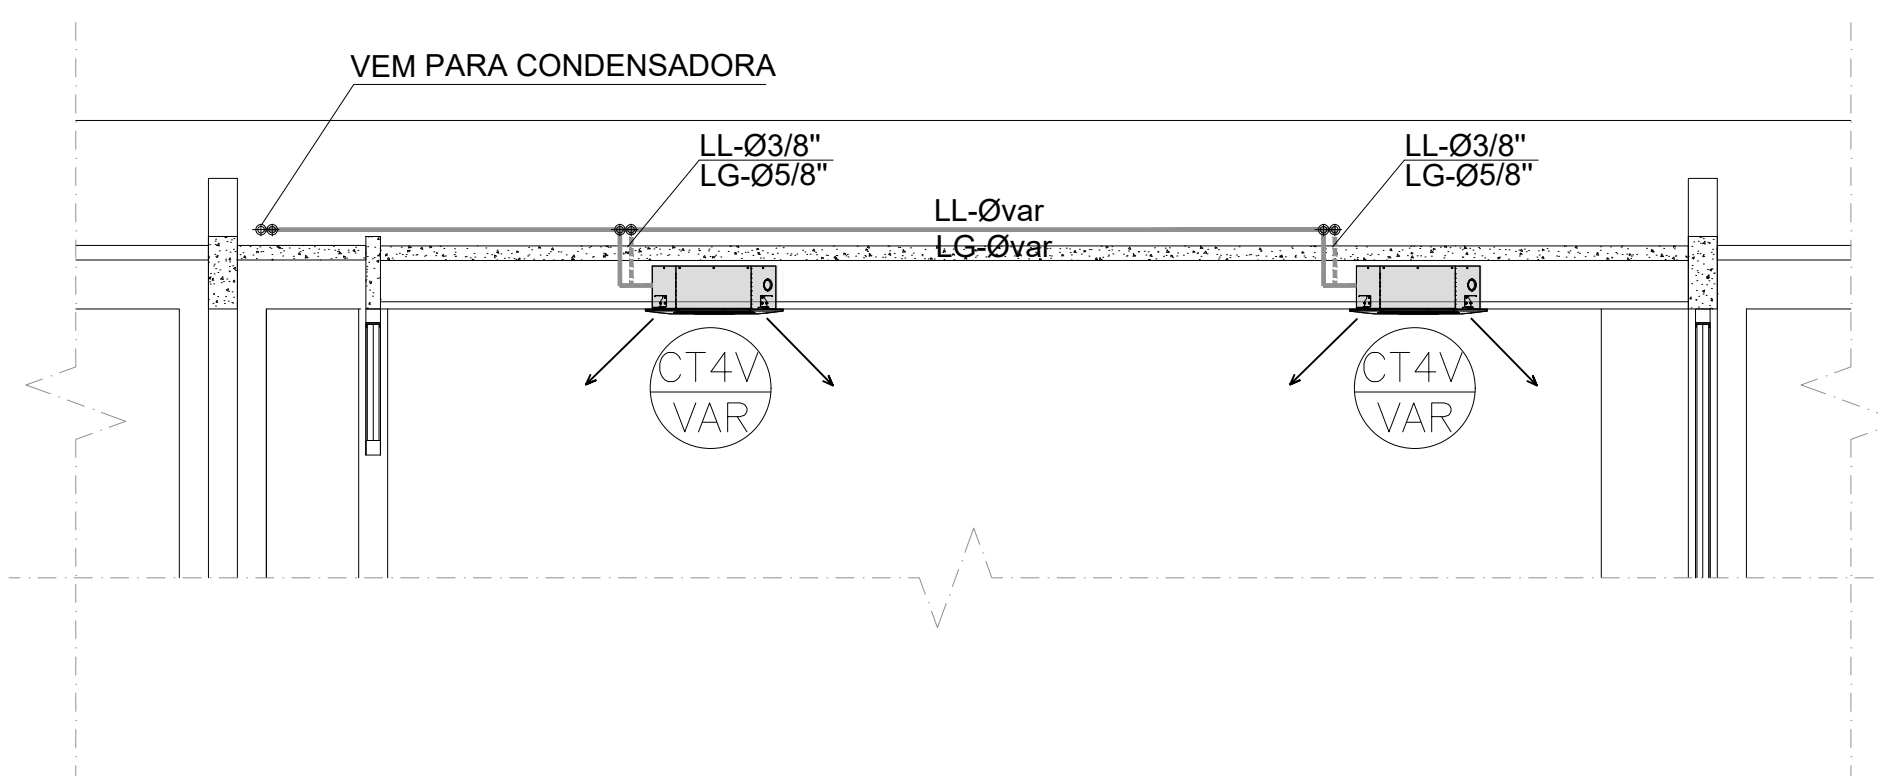

MODELOS ADOTADOS PARA PARÂMETROS DE PROJETO
(PODERÁ ADOTAR MODELOS SIMILARES DESDE QUE ATENDA OS CRITÉRIOS DE PROJETO)

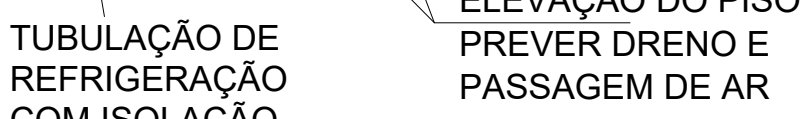

 <div> GOVERNO DO ESTADO DE RONDÔNIA GOVERNO: Marcos José Rocha dos Santos </div>																									
<div>  SECRETARIA DE ESTADO DA SEGURANÇA, DEFESA E CIDADANIA-SESDC </div>																									
OBJETO CORPO DE BOMBEIROS MILITAR DE RONDÔNIA PROJETO DE CLIMATIZAÇÃO DO COMANDO GERAL - CBMRO																									
ENDEREÇO AVENIDA GOVERNADOR JORGE TEIXEIRA ESQ. COM AVENIDA SANTOS DUMONT - S/Nº	LOCAL PORTO VELHO - RO																								
CONTEÚDO DETALHES TÉCNICOS NOTAS TÉCNICAS	<table border="1"> <tr> <td>DATA</td> <td colspan="2">01/10/2025</td> </tr> <tr> <td>SETOR</td> <td>QUADRA 528</td> <td>LOTE 02</td> </tr> <tr> <td>ESCALA</td> <td>INDICADA</td> <td>DESENHO</td> </tr> </table>	DATA	01/10/2025		SETOR	QUADRA 528	LOTE 02	ESCALA	INDICADA	DESENHO															
DATA	01/10/2025																								
SETOR	QUADRA 528	LOTE 02																							
ESCALA	INDICADA	DESENHO																							
SUPERVISÃO DE PROJETOS JOSE CONSTANTINO DA SILVA JÚNIOR - TEN CEL ENG. MECÂNICO - CREIA 13.488/RO	PROJETO CLIMATIZAÇÃO ETAPA DE PROJETO																								
AUTORIA DO PROJETO ARQUITETÔNICO JOSE CONSTANTINO DA SILVA JÚNIOR - TEN CEL ENG. MECÂNICO - CREIA 13.488/RO	PROJETO BÁSICO																								
RESPONSÁVEL TÉCNICO PELA OBRA	<table border="1"> <tr> <td>FRAÇÃO</td> <td>03/03</td> </tr> </table>	FRAÇÃO	03/03																						
FRAÇÃO	03/03																								
QUADRO DE ÁREAS	ESPAÇO PARA LOGO 																								
<table border="1"> <tr> <td>Área de Construção</td> <td>12.300,00 m²</td> </tr> <tr> <td>Área de Páteo/Cobertura de Acesso</td> <td>738,12 m²</td> </tr> <tr> <td>Área de Estacionamento</td> <td>960,00 m²</td> </tr> <tr> <td>Área de 1º Pavimento</td> <td>1.032,00 m²</td> </tr> <tr> <td>Área de 2º Pavimento</td> <td>960,00 m²</td> </tr> <tr> <td>Área de 3º Pavimento</td> <td>960,00 m²</td> </tr> <tr> <td>Área de Cobertura</td> <td>1.416,00 m²</td> </tr> <tr> <td>Área de Transmissão de Energia</td> <td>4.916,00 m²</td> </tr> <tr> <td>Área Total da Obra</td> <td>11.312,00 m²</td> </tr> </table>	Área de Construção	12.300,00 m²	Área de Páteo/Cobertura de Acesso	738,12 m²	Área de Estacionamento	960,00 m²	Área de 1º Pavimento	1.032,00 m²	Área de 2º Pavimento	960,00 m²	Área de 3º Pavimento	960,00 m²	Área de Cobertura	1.416,00 m²	Área de Transmissão de Energia	4.916,00 m²	Área Total da Obra	11.312,00 m²							
Área de Construção	12.300,00 m²																								
Área de Páteo/Cobertura de Acesso	738,12 m²																								
Área de Estacionamento	960,00 m²																								
Área de 1º Pavimento	1.032,00 m²																								
Área de 2º Pavimento	960,00 m²																								
Área de 3º Pavimento	960,00 m²																								
Área de Cobertura	1.416,00 m²																								
Área de Transmissão de Energia	4.916,00 m²																								
Área Total da Obra	11.312,00 m²																								
Observação: A EXECUÇÃO DESSE PROJETO DEPENDERÁ DA TERRAPLANAGEM, DRENAGEM E PAVIMENTAÇÃO DO LOTE, OS MESMO NÃO SENDO PREVISTO NESTE PROJETO.																									
<table border="1"> <tr> <th>REV.</th> <th>MODIFICAÇÃO</th> <th>DATA</th> <th>PROJETISTA</th> <th>CADISTA</th> <th>APROVADO</th> </tr> <tr> <td>01</td> <td></td> <td></td> <td></td> <td></td> <td></td> </tr> <tr> <td>02</td> <td></td> <td></td> <td></td> <td></td> <td></td> </tr> <tr> <td>03</td> <td></td> <td></td> <td></td> <td></td> <td></td> </tr> </table>	REV.	MODIFICAÇÃO	DATA	PROJETISTA	CADISTA	APROVADO	01						02						03						
REV.	MODIFICAÇÃO	DATA	PROJETISTA	CADISTA	APROVADO																				
01																									
02																									
03																									
ESPAÇO PARA PREFEITURA E C.R.E.A.																									