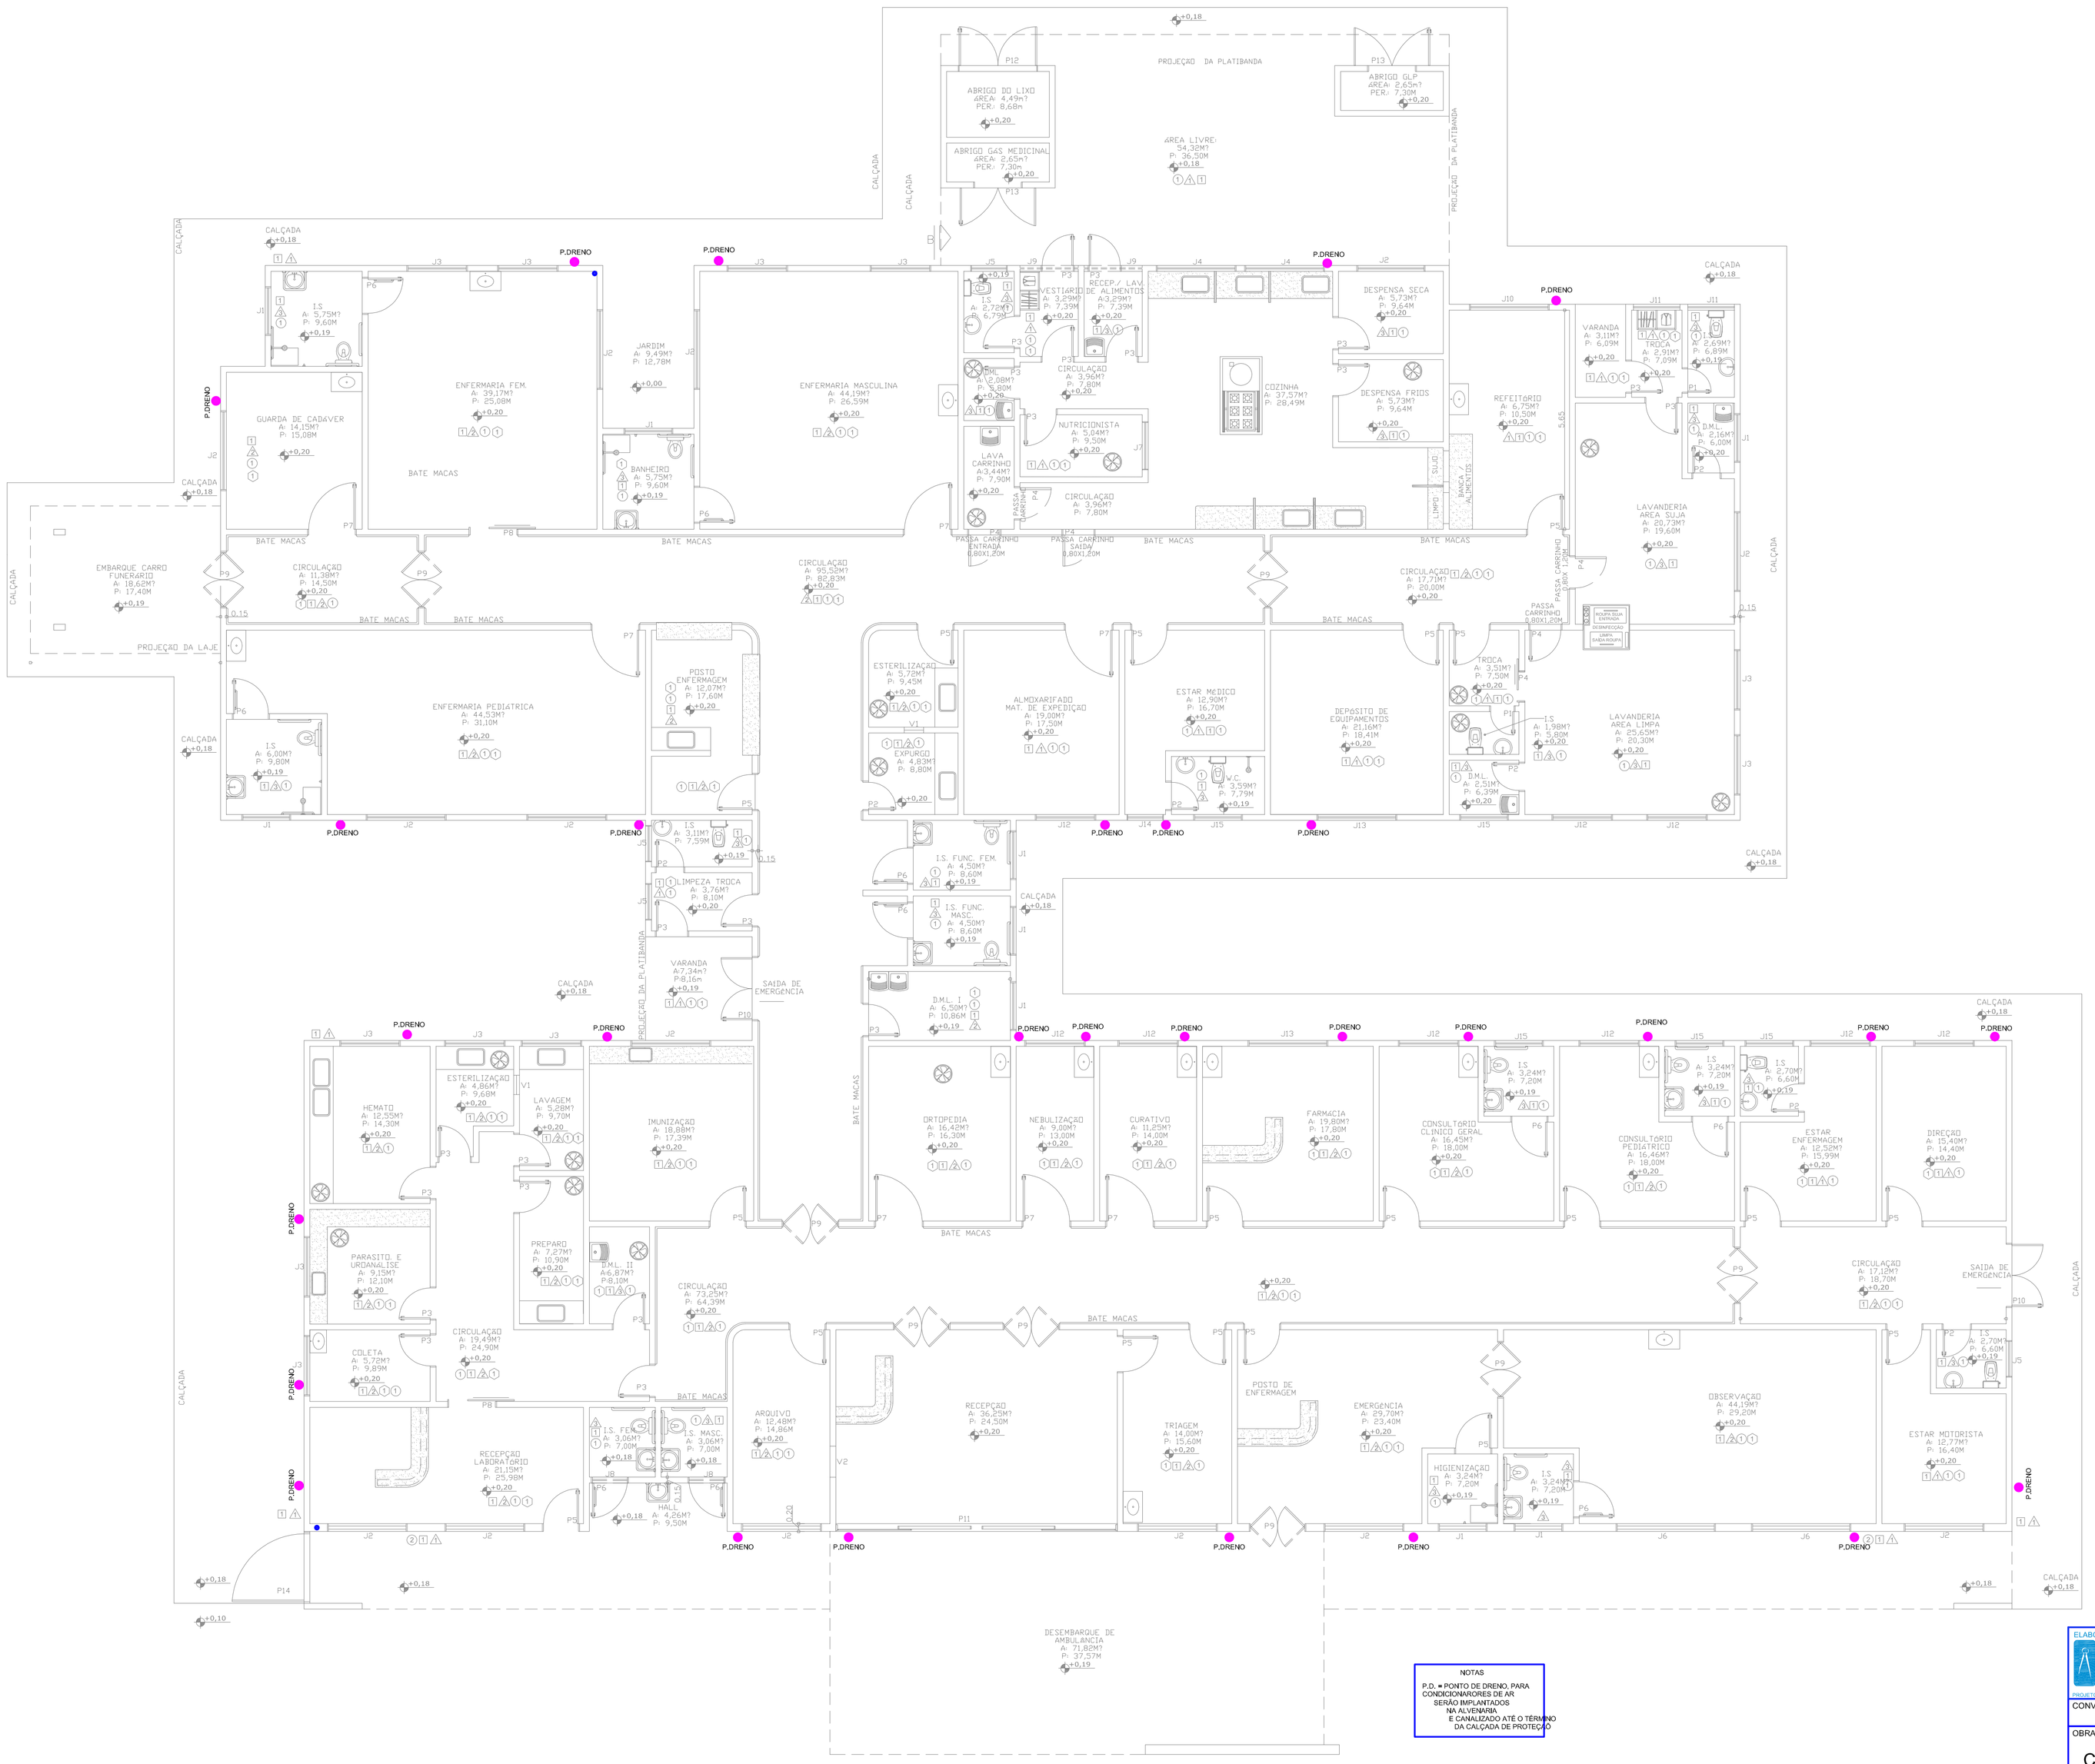


ELABORAÇÃO DO PROJETO: PAS www.pasnet.com.br PROJETO, ASSESSORIA E SISTEMAS LTDA		ANO: 2014	TIPO: DREN.	FOLHA: 2 / 2	MODIFICAÇÕES:
					A
					B
CONVENENTE: MUNICÍPIO DE PARECIS		LOCAL: LINHA 75 - ZONA URBANA			C
OBRA: CONSTRUÇÃO DO HOSPITAL MUNICIPAL — PONTO DE DRENO PARA CONDICIONADORES DE AR		ÁREAS: VER ARQUITETÔNICO			D
					E
					F
AUTOR:		DATA: MARÇO DE 2014			G
VISTO	PREFEITURA MUNICIPAL:	DIM.: METRO			H
	AUTOR:	ESC.: INDICADA			I